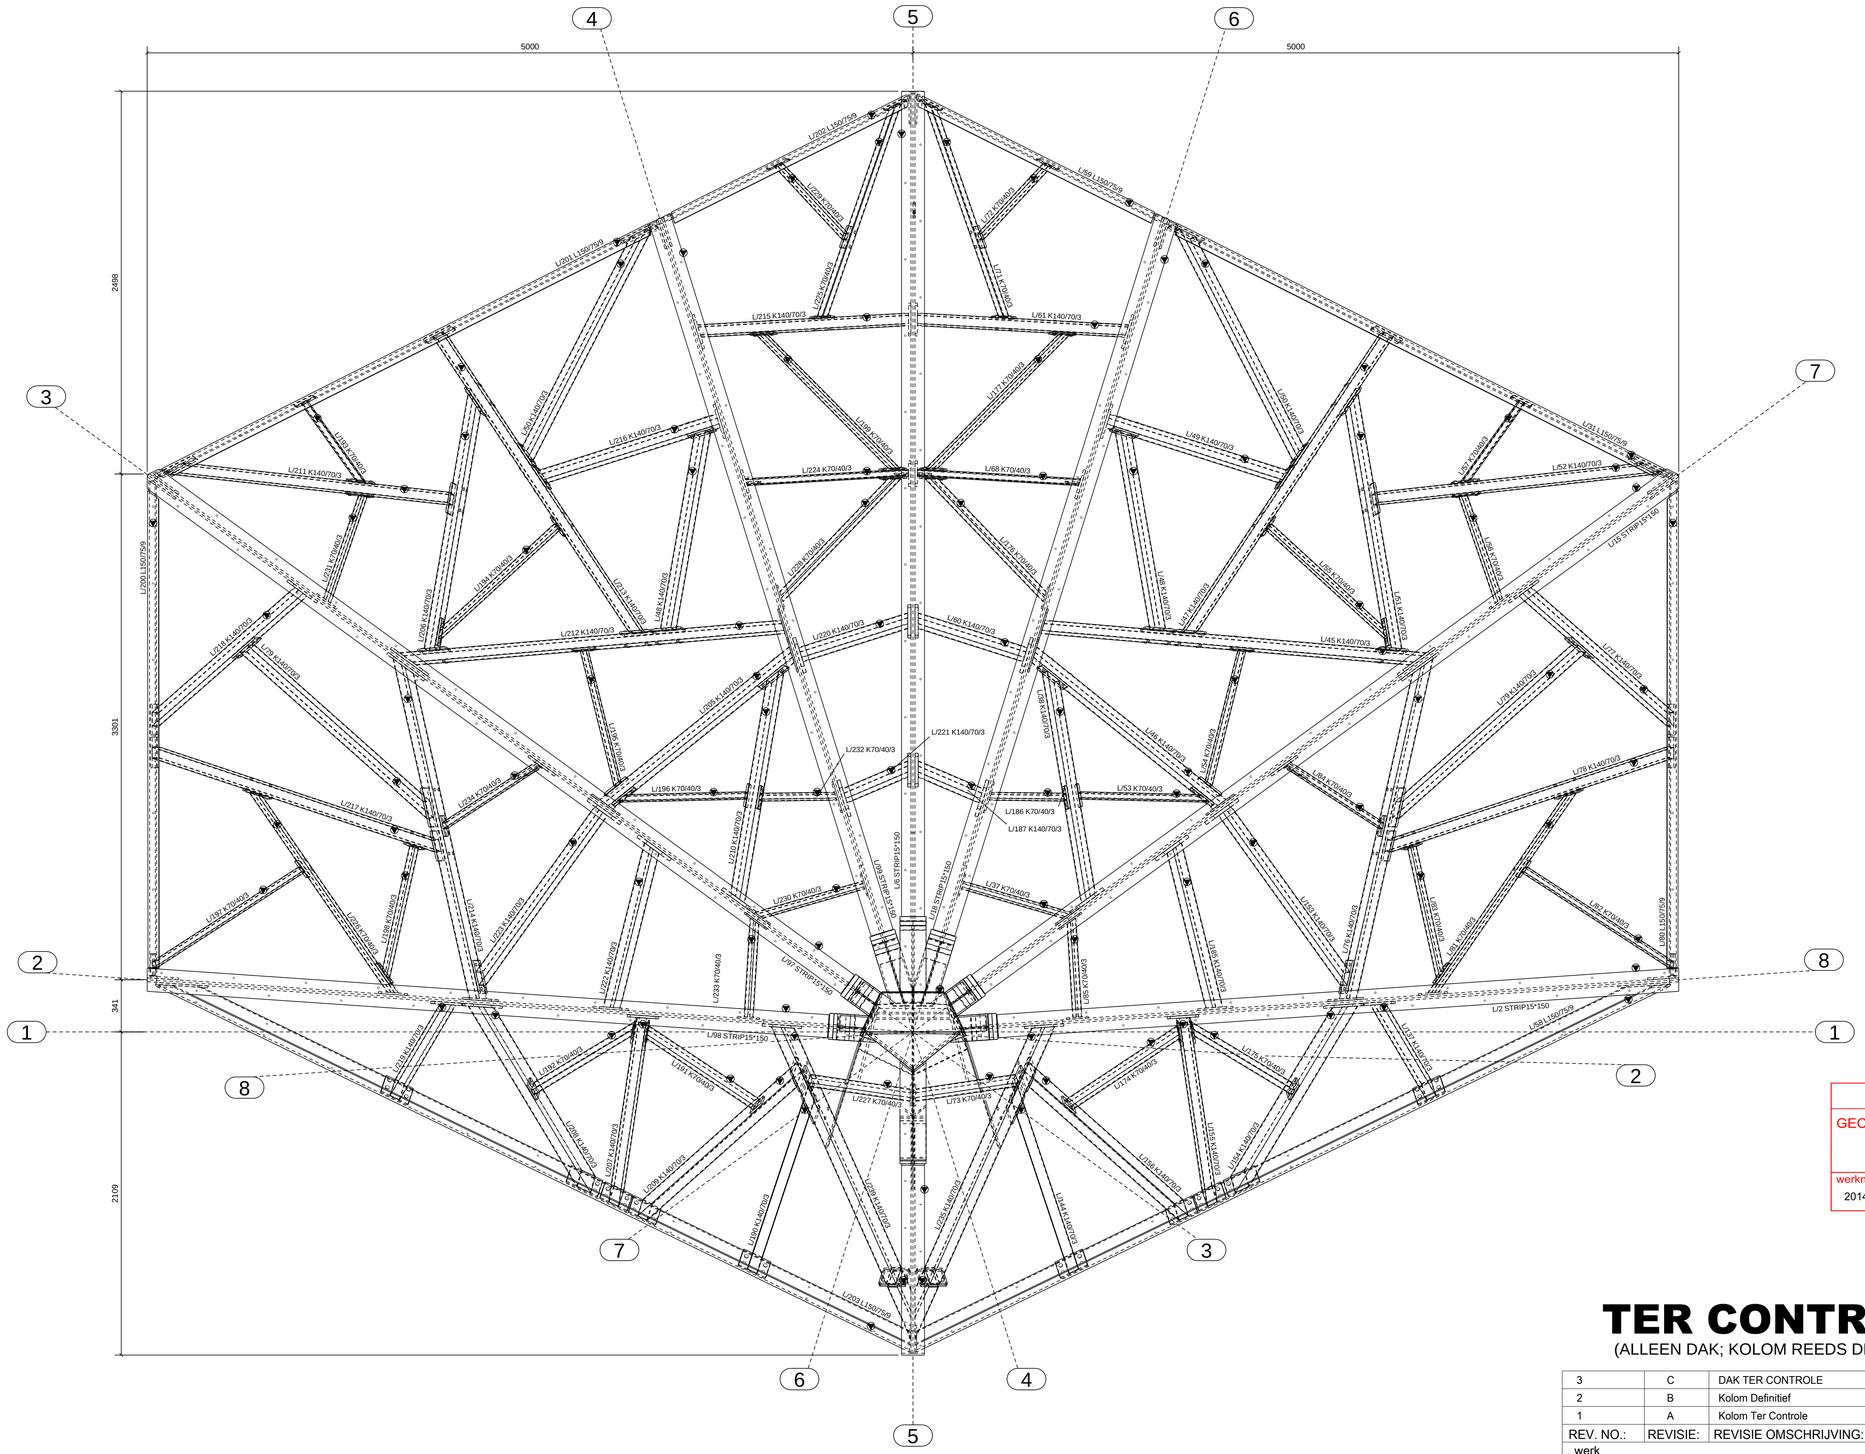

goudstikker - de vries

GECONTROLEERD OP CONSTRUCTIEVE UITGANGSPUNTEN
- NIET OP MAATVOERING E.D. -

werknr:	status:	opmerkingen:
2014-6163	controle	geen

04-11-2015 / AS

TER CONTROLE

(ALLEEN DAK; KOLOM REEDS DEFINITIEF)

Fabricage en montage volgens NEN-EN 1090-2:2008+A1:2011
Uitvoeringsklasse: 0
Functionele tolerantie klasse: 1

REV. NO.:	REVISIE:	REVISIE OMSCHRIJVING:	REVISIE DATUM:
3	C	DAK TER CONTROLE	29.10.2015
2	B	Kolom Definitief	09.10.2015
1	A	Kolom Ter Controle	05.10.2015

werk: Muziekkoepel te Ommen

opdrachtgever: Salbam B.V. te Vilsteren

Bovenaanzicht Muziekkoepel

cons.: divers	schaal: 1:20	datum: 05.10.2015
model: 15-250 Sal	Lassen ◿◺ min 5mm tenzij anders vermeld	getekend: T.J. Haarman

HUTTEN METAAL
SPECIALIST IN STAALBOUW
Noorwegenweg 1, 7772 TA Hardenberg
Postbus 441, 7770 AK Hardenberg
Telefoon: 0523 251755 Telefax: 0523 251544

werk no.: 15-250
tek.no.: G [4]