




AS 2

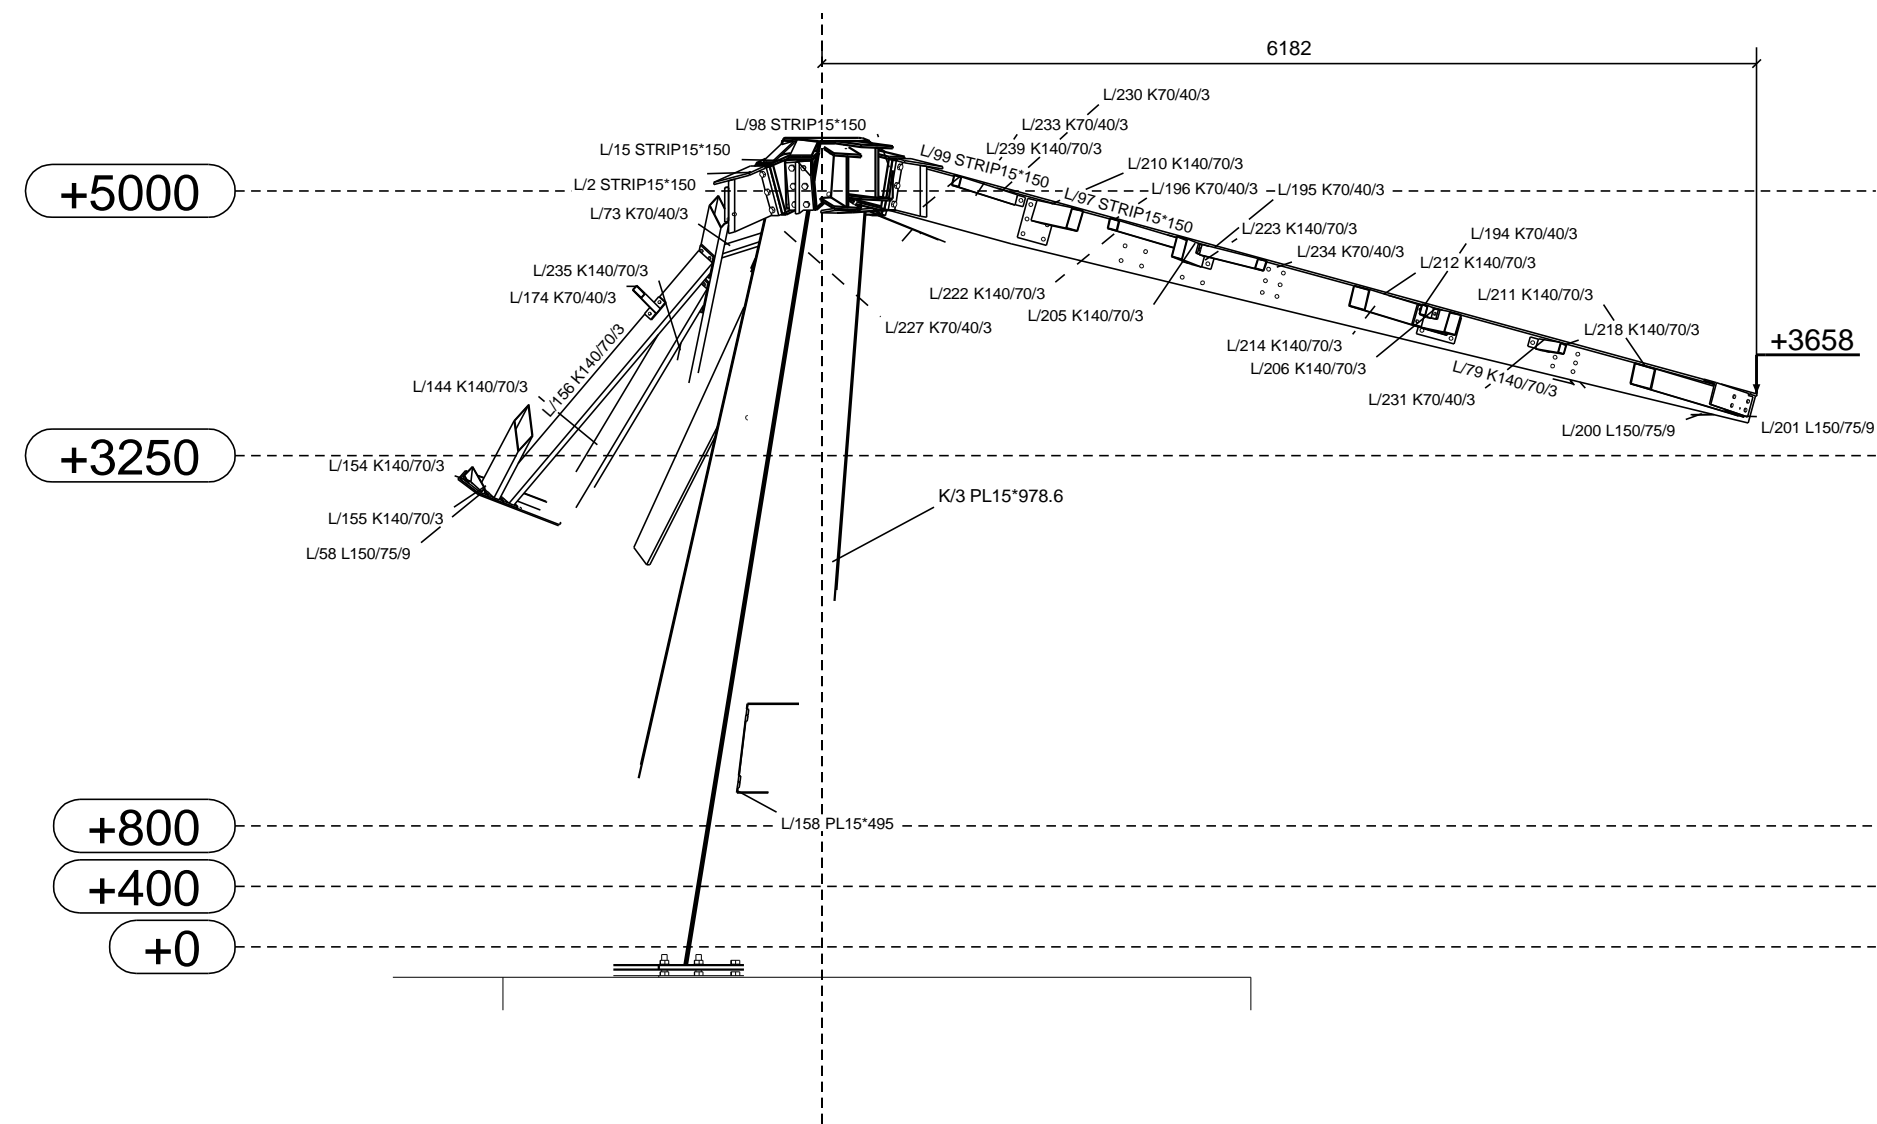


AS 3

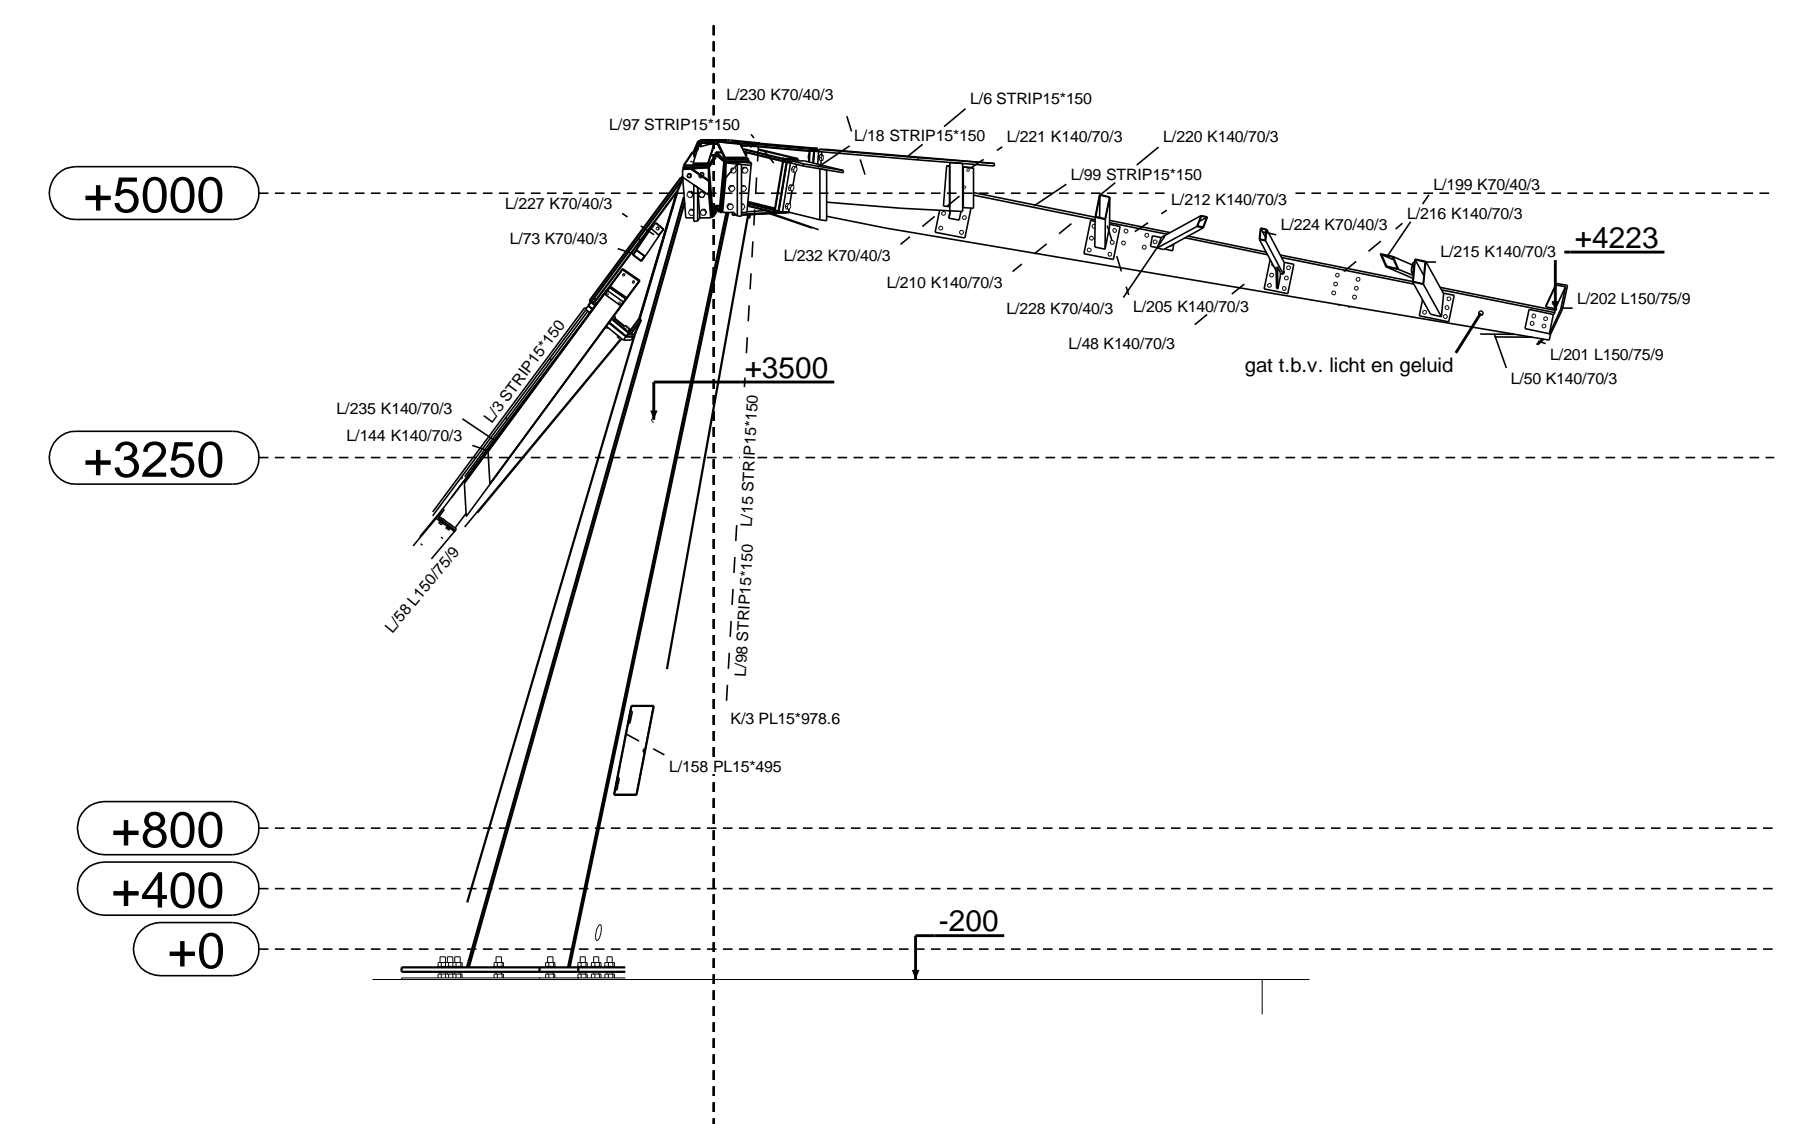


AS 4

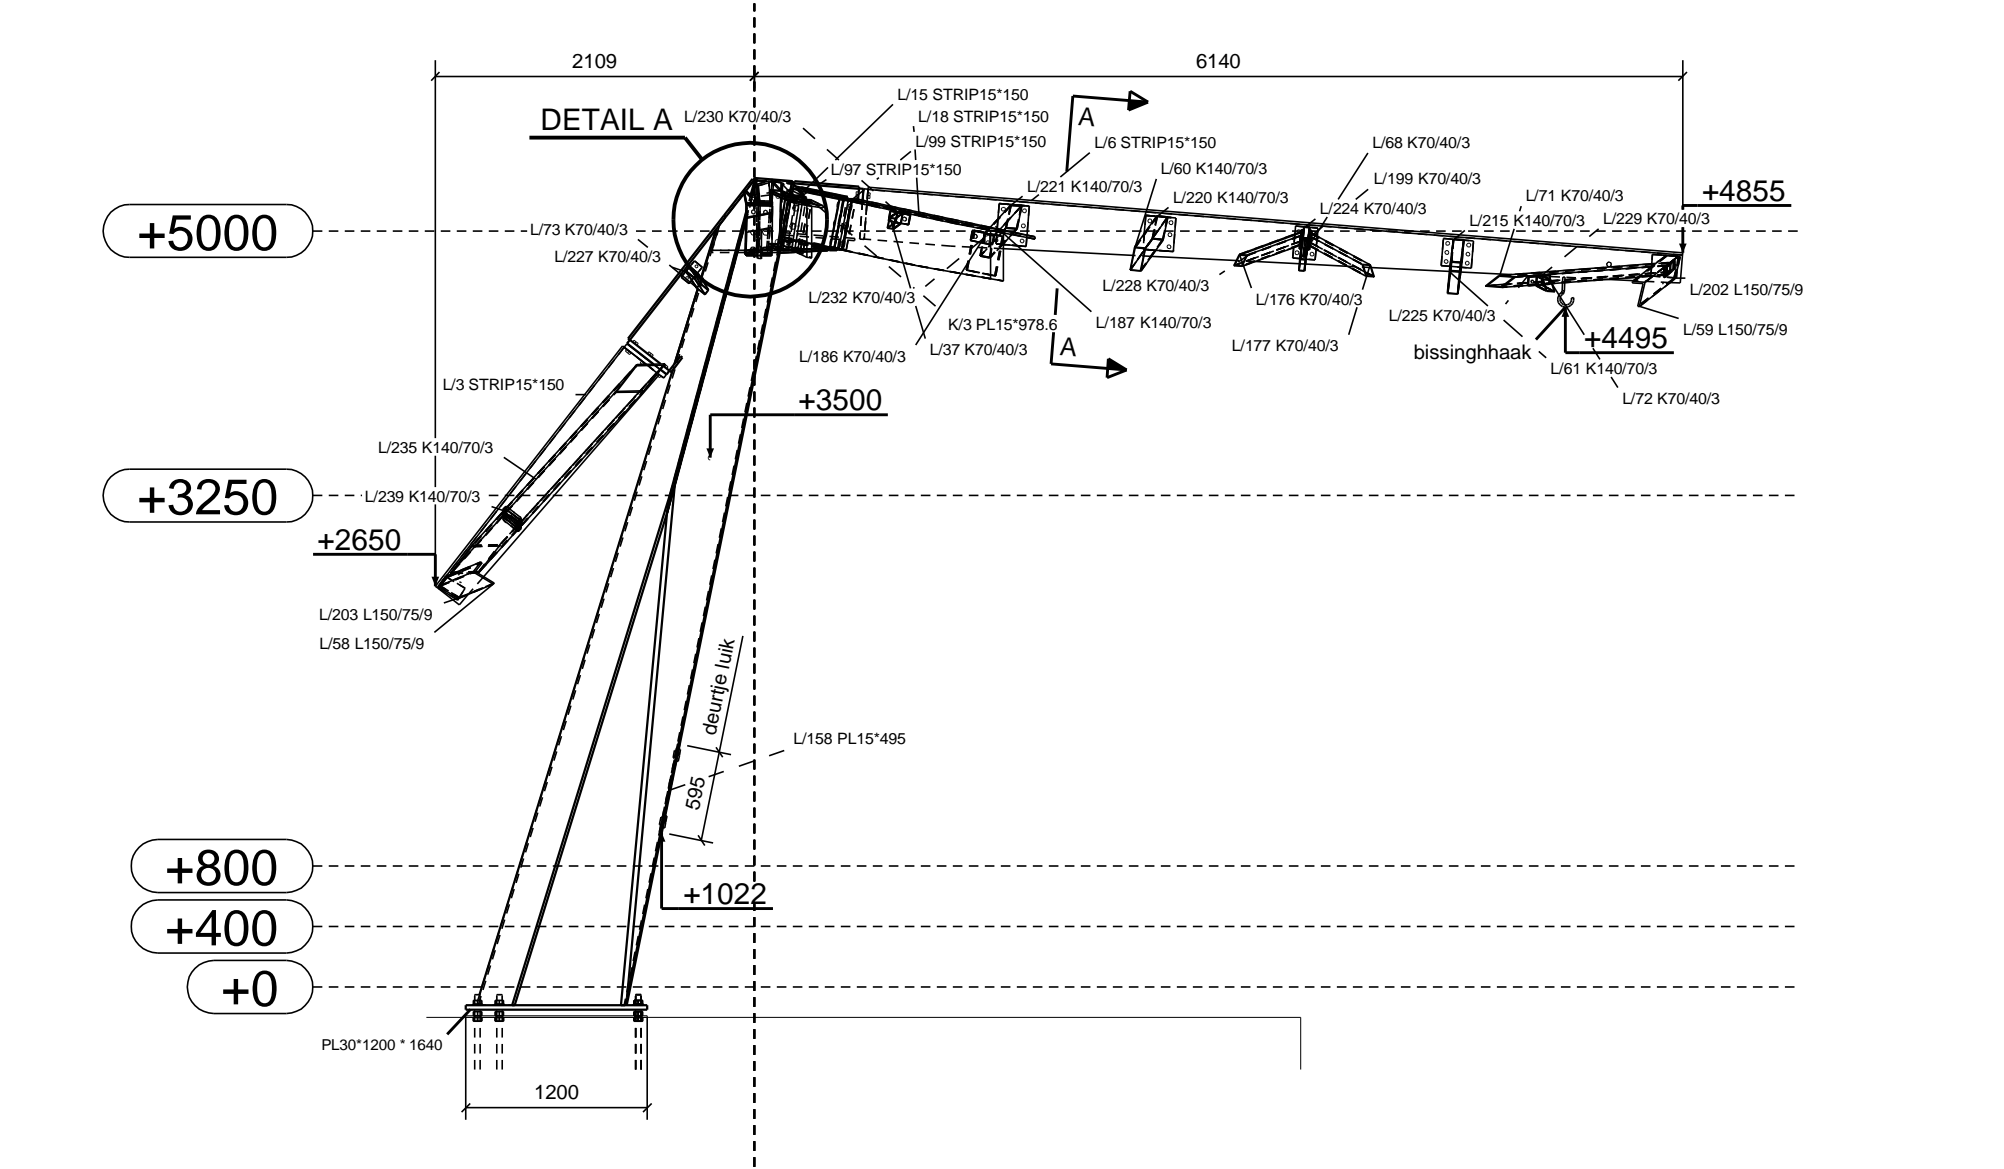


AS 5

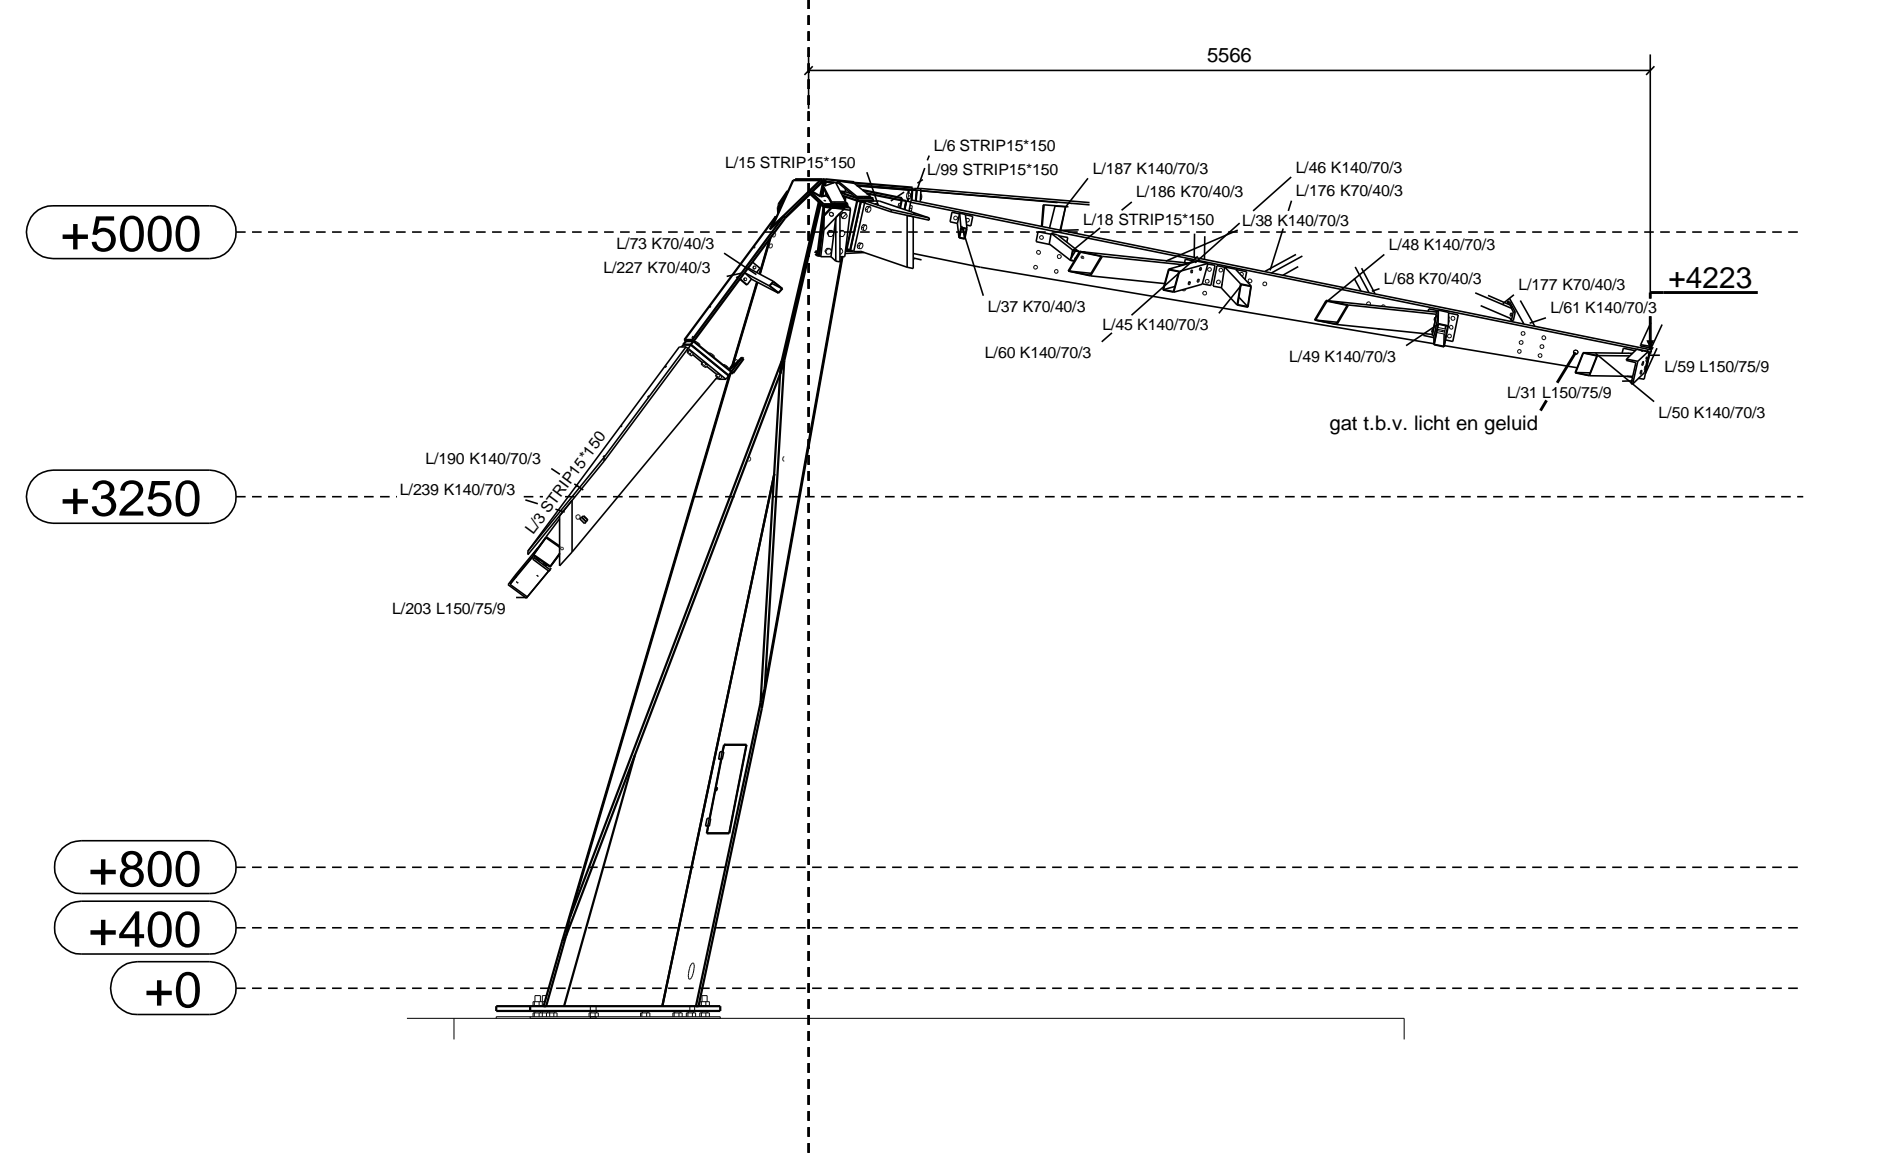


AS 6

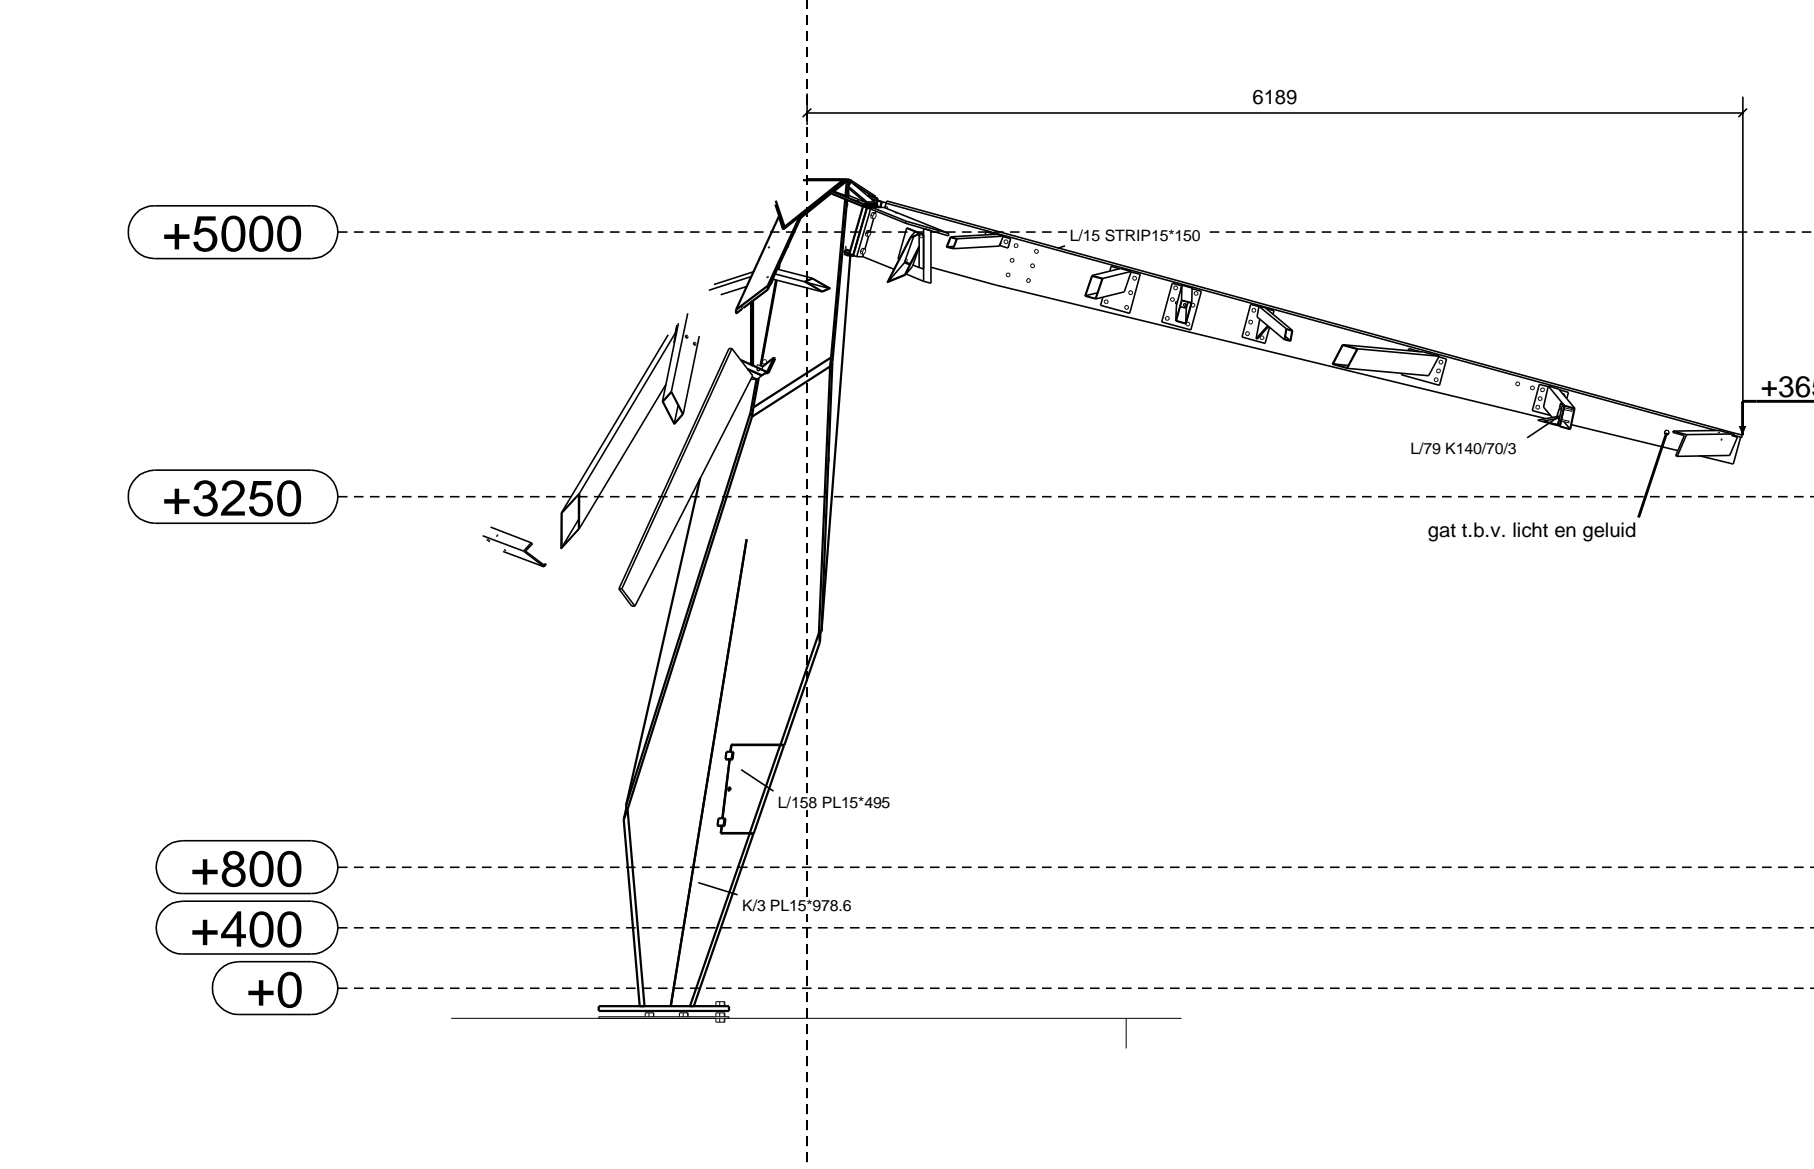


AS 7

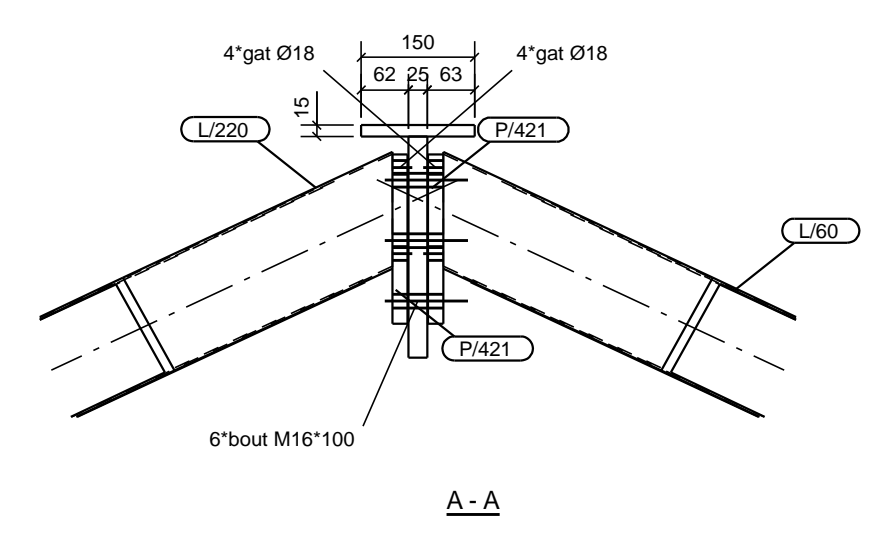

A-A

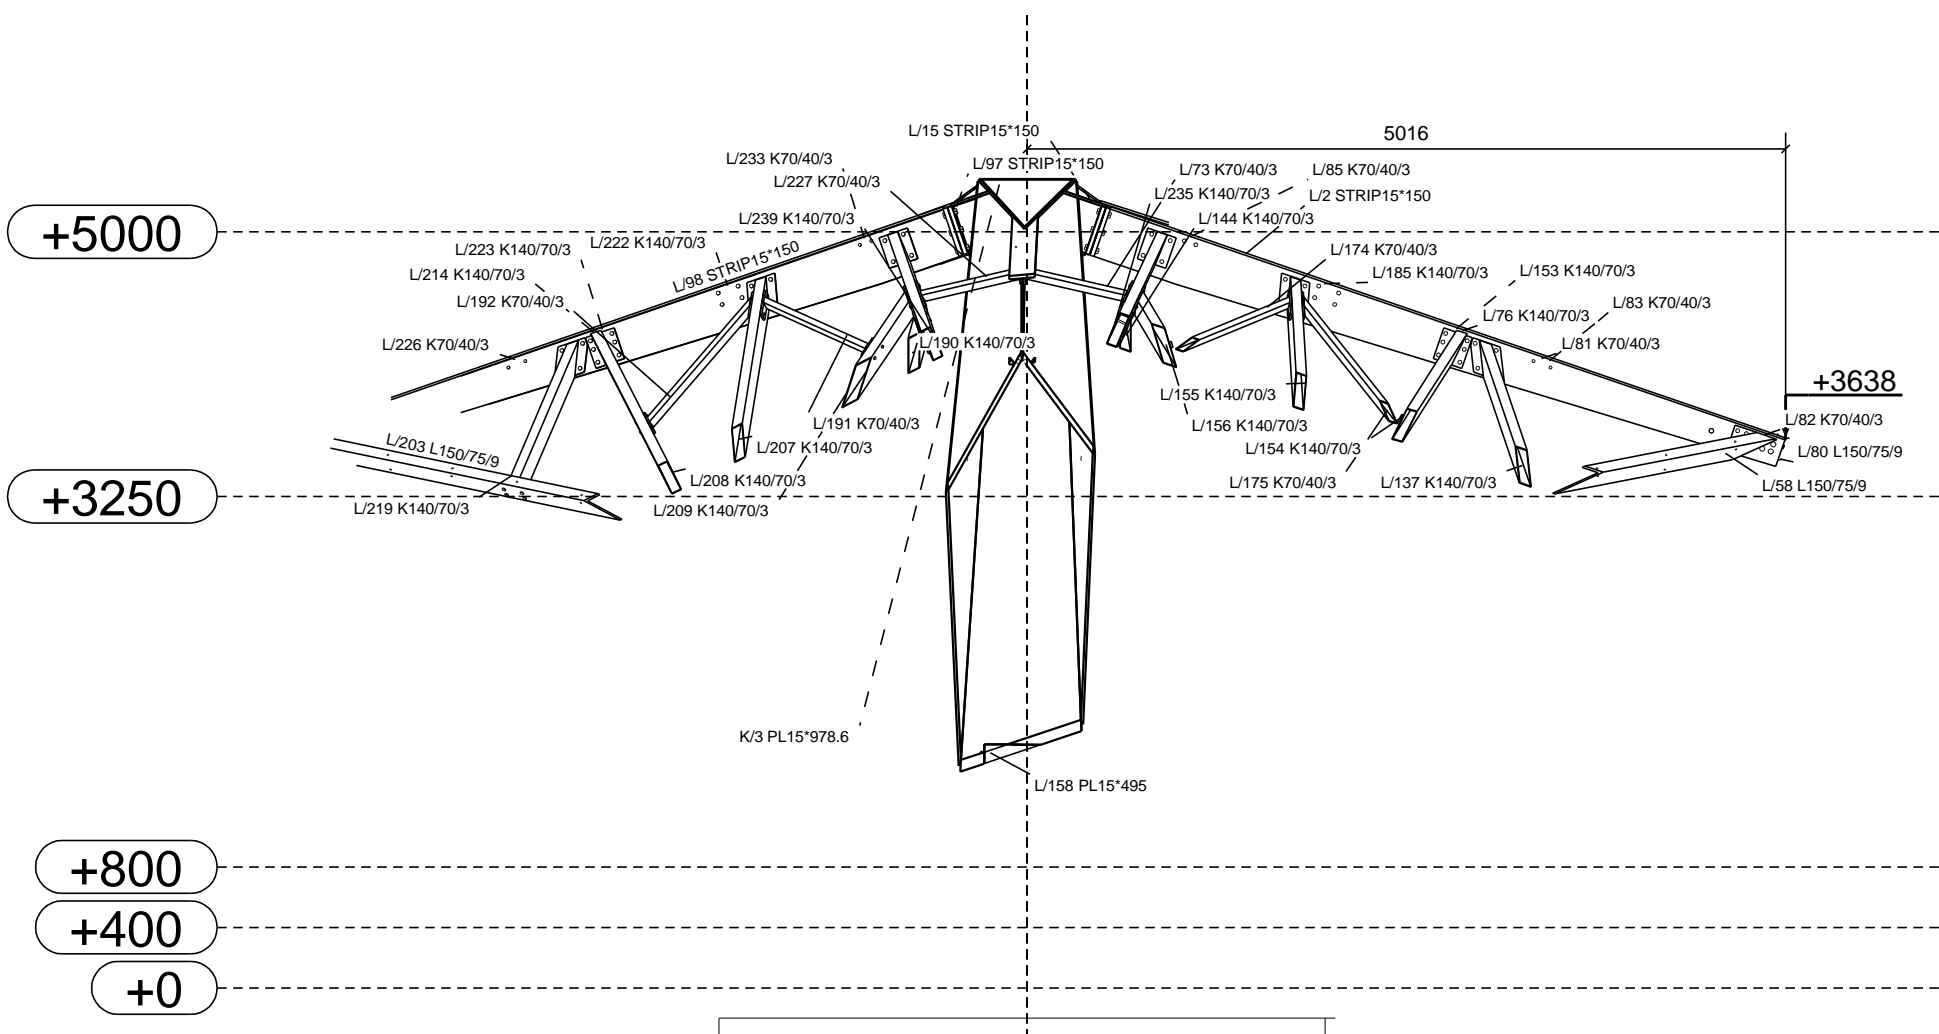

AS 8

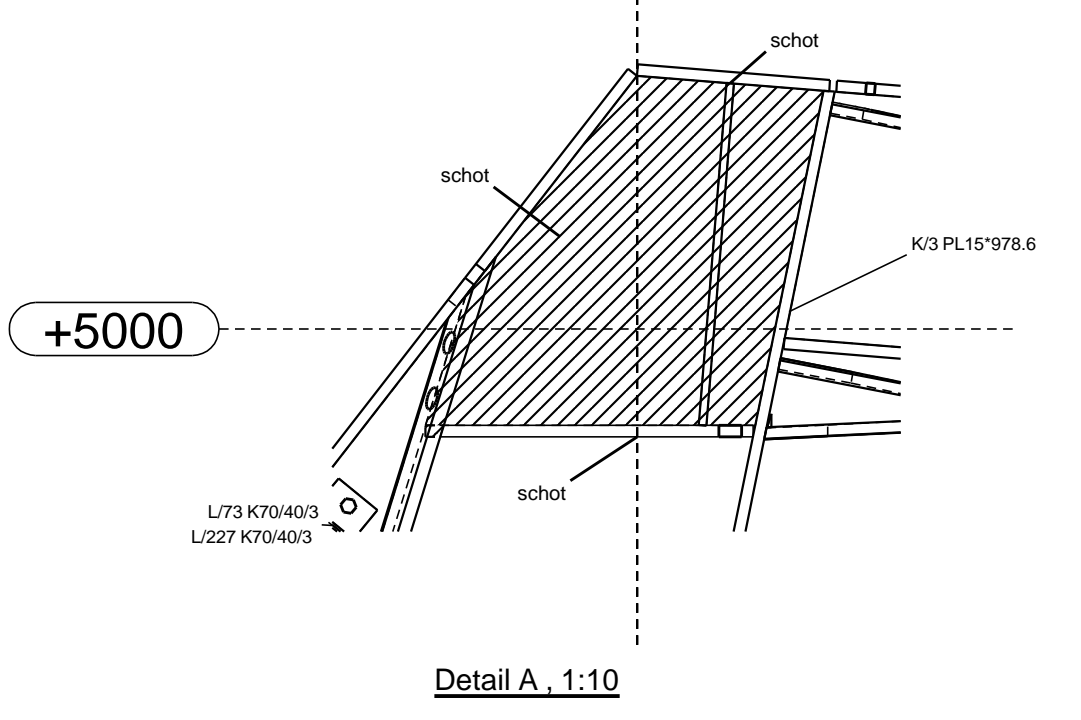

Detail A, 1:10


**goudstikker - de vries**  
 GECONTROLEERD OP CONSTRUCTIEVE  
 UITGANGSPUNTEN  
 - NIET OP MAATVOERING E.D. -  
 werknr: 2014-6163 status: controle opmerkingen: geen

04-11-2015 / AS

**TER CONTROLE**  
 (ALLEEN DAK; KOLOM REEDS DEFINITIEF)

Fabricage en montage volgens  
 NEN-EN 1090-2:2008+A1:2011  
 Uitvoeringsklasse: 0  
 Functionele tolerantie klasse: 1

3	C	DAK TER CONTROLE	29.10.2015
2	B	Kolom Definitief	09.10.2015
1	A	Kolom Ter Controle	05.10.2015
REV. NO.:	REVISIE:	REVISIE OMSCHRIJVING:	REVISIE DATUM:
werk	Muziekkoepl te Ommen		
opdrachtgever	Salbam B.V. te Vilsteren		
<b>Doorsneden Muziekkoepl</b>			
cons.:	divers	schaal: 1:10 1:50	datum: 05.10.2015
model:	15-250 Sal	Lassen $\nabla$ min 5mm tenzij anders vermeld	getekend: T.J. Haarman

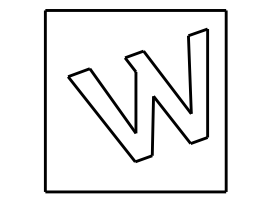

**HUTTEN METAAL**  
 SPECIALIST IN STAALBOUW  
 Noorwegenweg 1, 7772 TA Hardenberg  
 Postbus 441, 7770 AK Hardenberg  
 Telefoon: 0523 251755 Telefax: 0523 251544

werk no.: 15-250  
 tek.no.: G [5]

