



Aanzicht Achterzijde

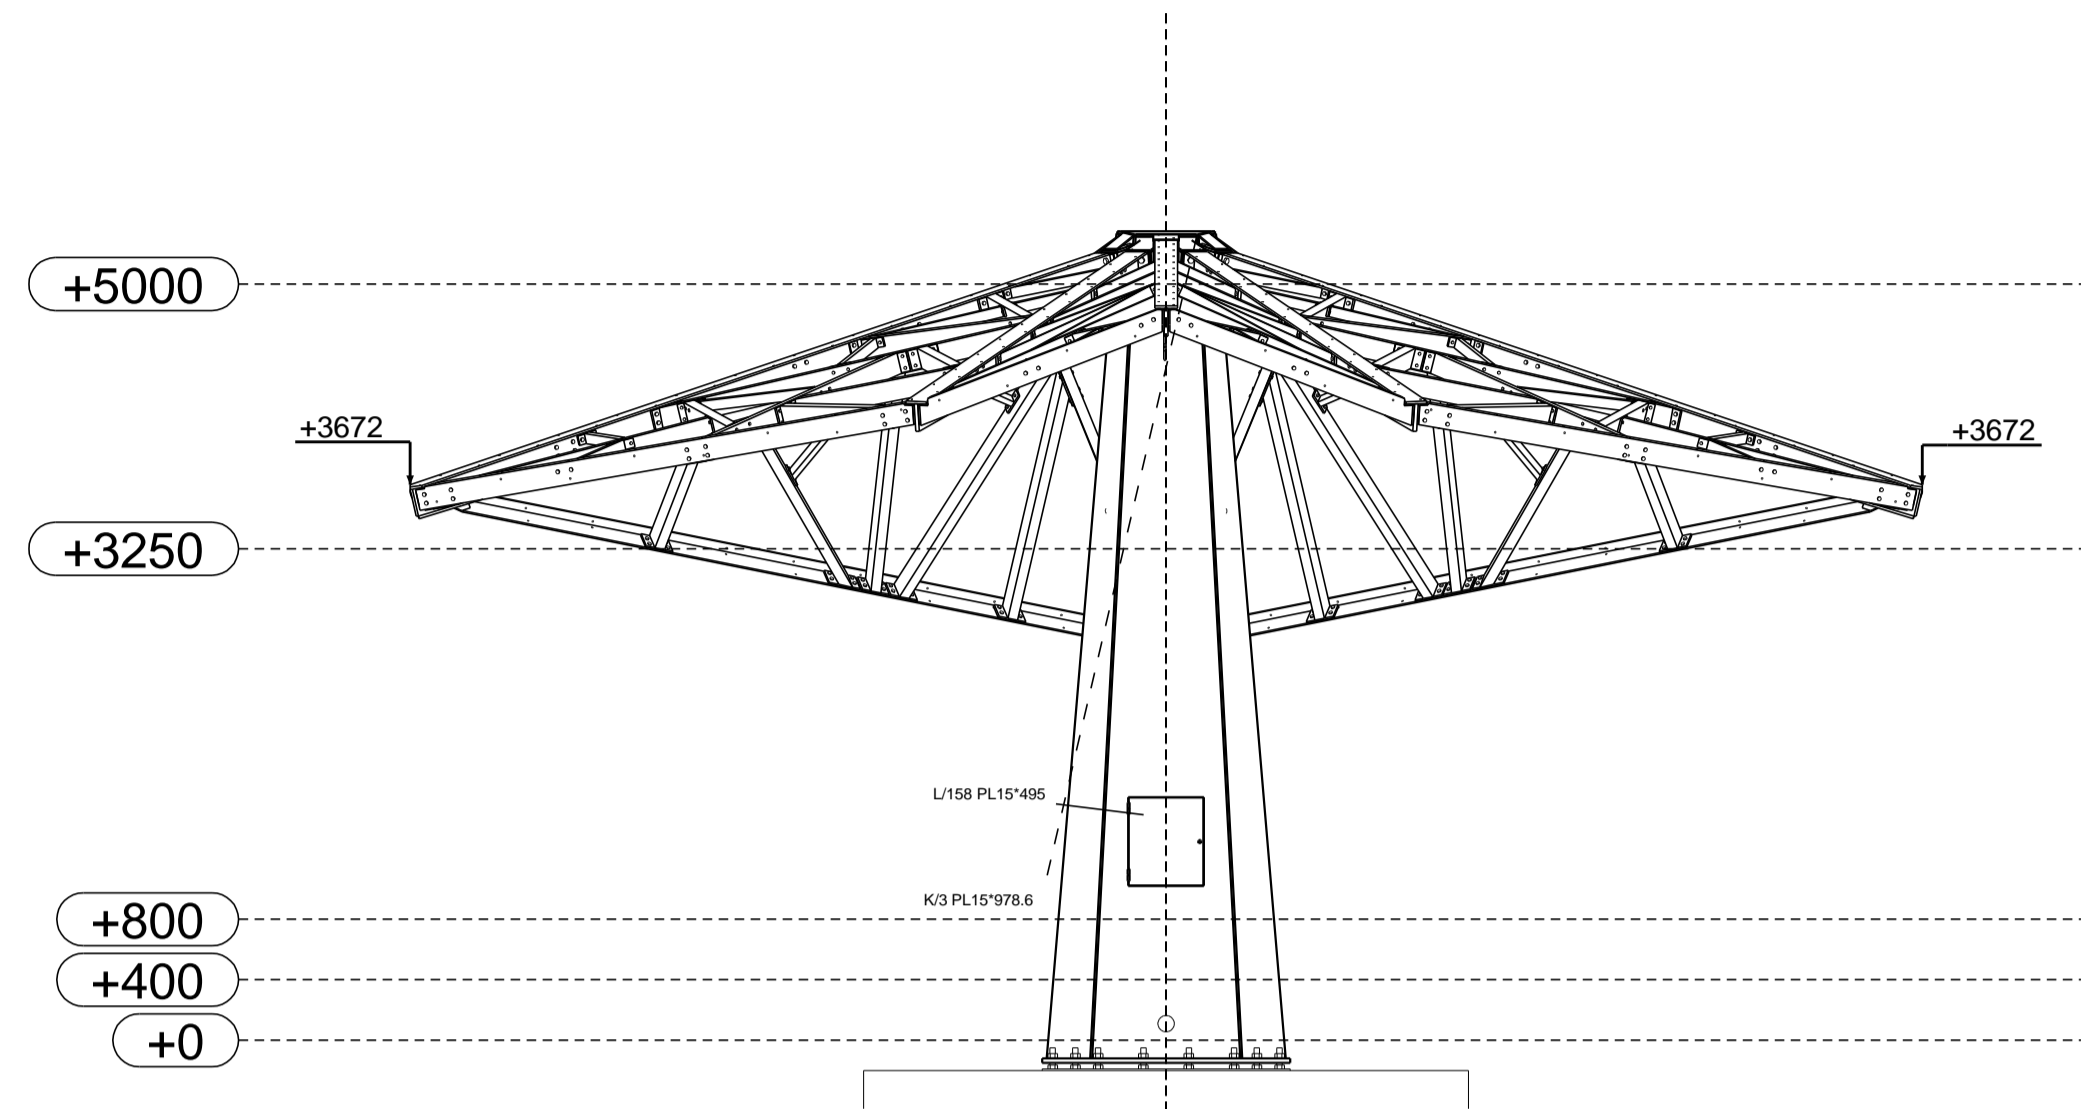

Aanzicht Voorzijde

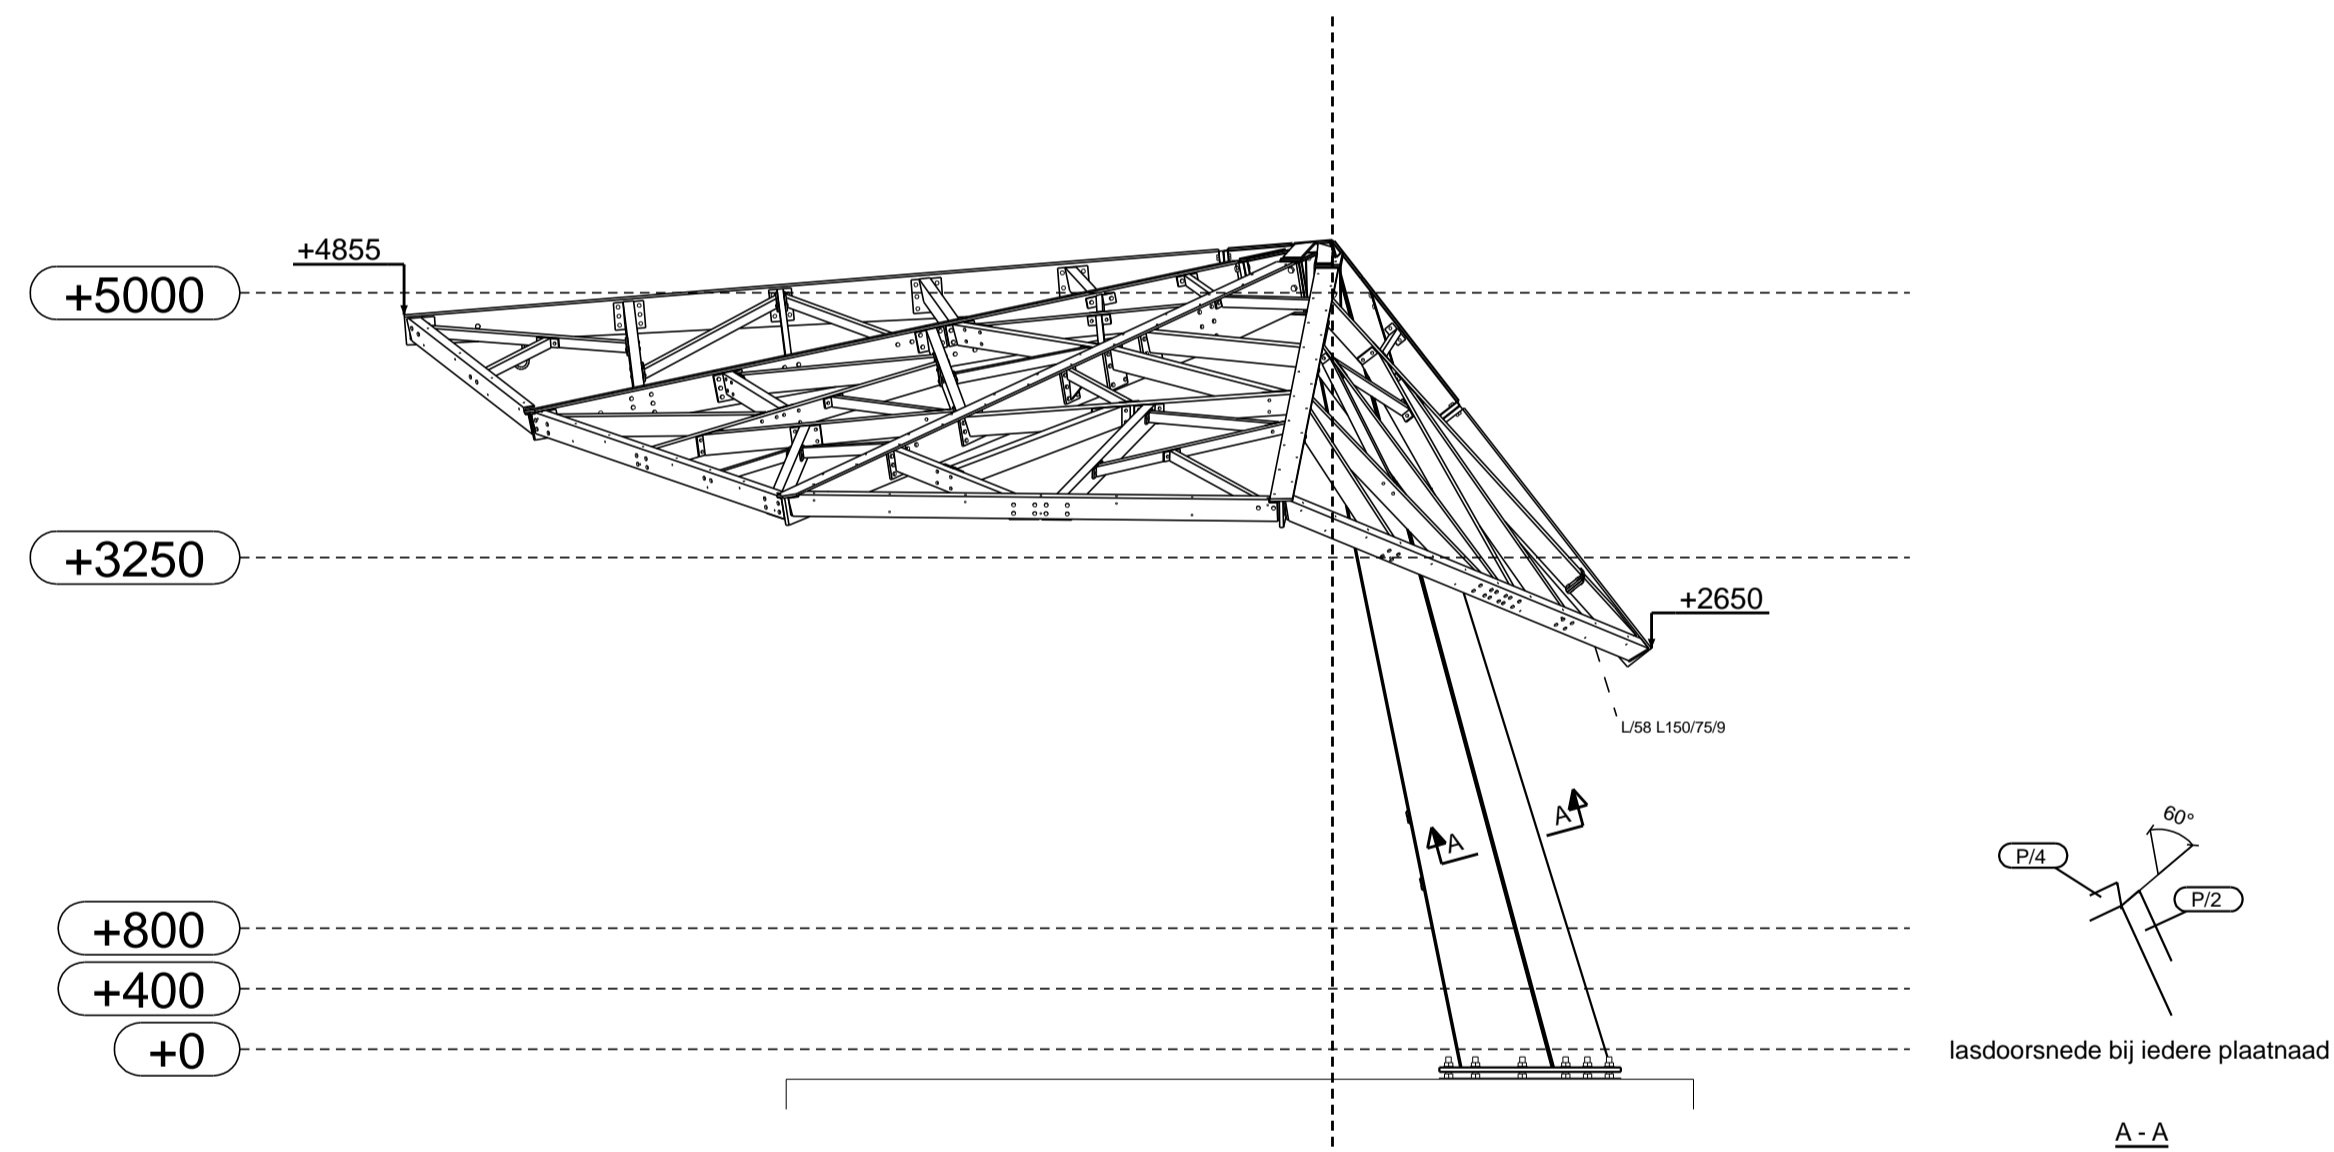

Aanzicht Zijkant

goudstikker - de vries		
GECONTROLEERD OP CONSTRUCTIEVE UITGANGSPUNTEN - NIET OP MAATVOERING E.D. -		
werknr: 2014-6163	status: controle	opmerkingen: geen

04-11-2015 / AS

TER CONTROLE

(ALLEEN DAK; KOLOM REEDS DEFINITIEF)

Fabricage en montage volgens
NEN-EN 1090-2:2008+A1:2011
Uitvoeringsklasse: 0
Functionele tolerantie klasse: 1

3	C	DAK TER CONTROLE	29.10.2015
2	B	Kolom Definitief	09.10.2015
1	A	Kolom Ter Controle	05.10.2015
REV. NO.:	REVISIE:	REVISIE OMSCHRIJVING:	REVISIE DATUM:

werk Muziekkoepeel te Ommen

opdrachtgever **Salbam B.V.**
te **Vilsteren**

Aanzichten Muziekkoepeel

cons.: divers schaal: 1:5 1:50 datum: 06.10.2015

model: 15-250 Sal Lassen Δ min 5mm tenzij anders vermeld getekend: T.J. Haarman

werk no.: 15-250

tek. no.: G [6]

HUTTEN METAAL
SPECIALIST IN STAALBOUW
Noorwegenweg 1, 7772 TA Hardenberg
Postbus 441, 7770 AK Hardenberg
Telefoon: 0523 251755 Telefax: 0523 251544

