

Tekeningnummer	Tekeningnaam	Schaal	Tekeningformaat	Versie	Datum
U/D-101	fundering as A	1:5	A3	A	05-09-2017
U/D-102	o.k. kozijnmerk 08	1:5	A3	A	05-09-2017
U/D-103	kozijnmerk 08	1:5	A3	A	05-09-2017
U/D-104	o.k. merk 06	1:5	A3	A	05-09-2017
U/D-105	b.k. merk 06	1:5	A3	A	05-09-2017
U/D-106	o.k. merk 07	1:5	A3	A	05-09-2017
U/D-107	b.k. merk 07	1:5	A3	A	05-09-2017
U/D-108	o.k. merk 01	1:5	A3	A	05-09-2017
U/D-109	glazen vloer	1:5	A3	A	05-09-2017
U/D-110	trap	1:5	A3	A	05-09-2017
U/D-111	glasvloer / dakgoot	1:5	A3	A	05-09-2017
U/D-112	aansluiting uitbouw as C	1:5	A3	A	05-09-2017
U/D-113	nokdetail	1:5	A3	A	05-09-2017
U/D-114	o.k. garagedeur	1:5	A3	A	05-09-2017
U/D-115	b.k. garagedeur	1:5	A3	A	05-09-2017
U/D-116	b.k. merk 04	1:5	A3	A	05-09-2017
U/D-117	aansluiting uitbouw as 2	1:5	A3	A	05-09-2017
U/D-118	hor. as C-1	1:5	A3	A	05-09-2017
U/D-119	hor. merk 03	1:5	A3	A	05-09-2017
U/D-120	hor. merk 05	1:5	A3	A	05-09-2017
U/D-121	hor. garagedeur	1:5	A3	A	05-09-2017
U/D-122	keukenraam	1:5	A3	A	05-09-2017
U/D-123	voordeurkozijn	1:5	A3	A	05-09-2017


Projectnummer	1512
Projectomschrijving	Erve de Hale, kavel 2
Locatie	Schagen
Opdrachtgever	Dhr. Doedens / mevr. Muntjewerf

Details	U/D-1
---------	-------


Tekeningnaam	Details
Schaal	1:5
Tekeningformaat	A3
Versie	A
Datum	05-09-2017
Revisie datum	-
Fase	UITVOERING





architect eigen huis

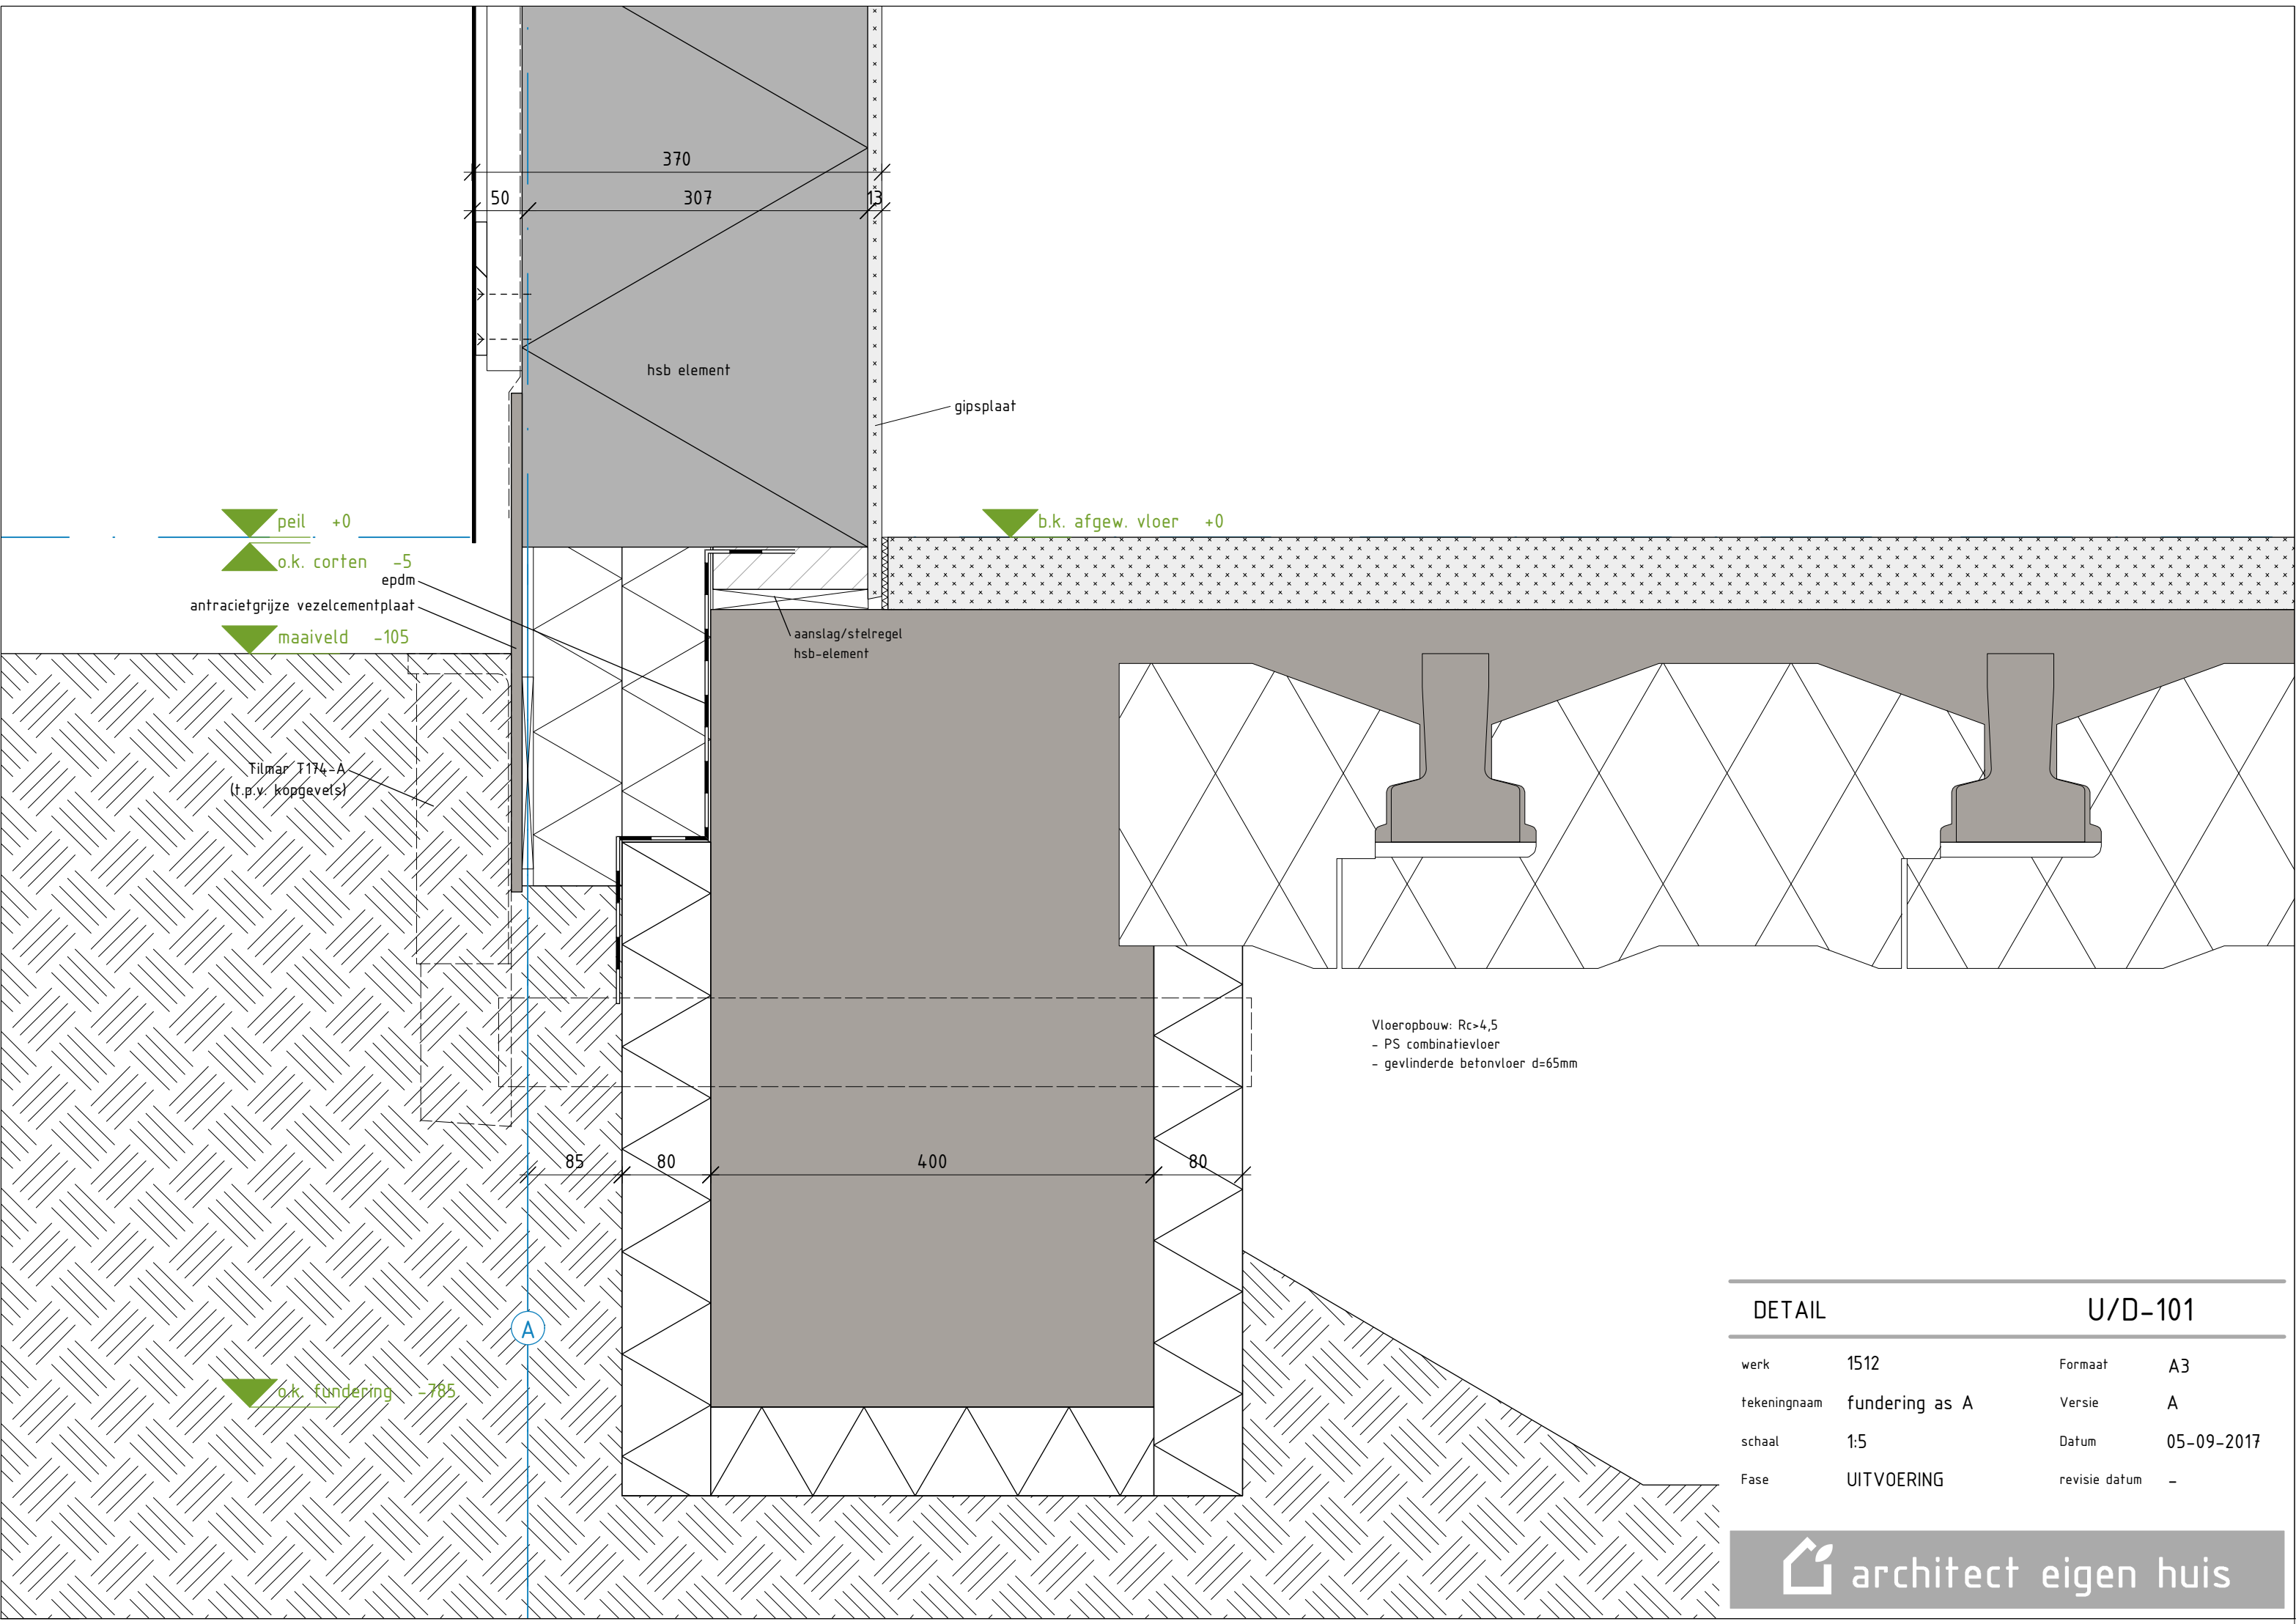


DETAIL		U/D-101	
werk	1512	Formaat	A3
tekeningnaam	fundering as A	Versie	A
schaal	1:5	Datum	05-09-2017
Fase	UITVOERING	revisie datum	-

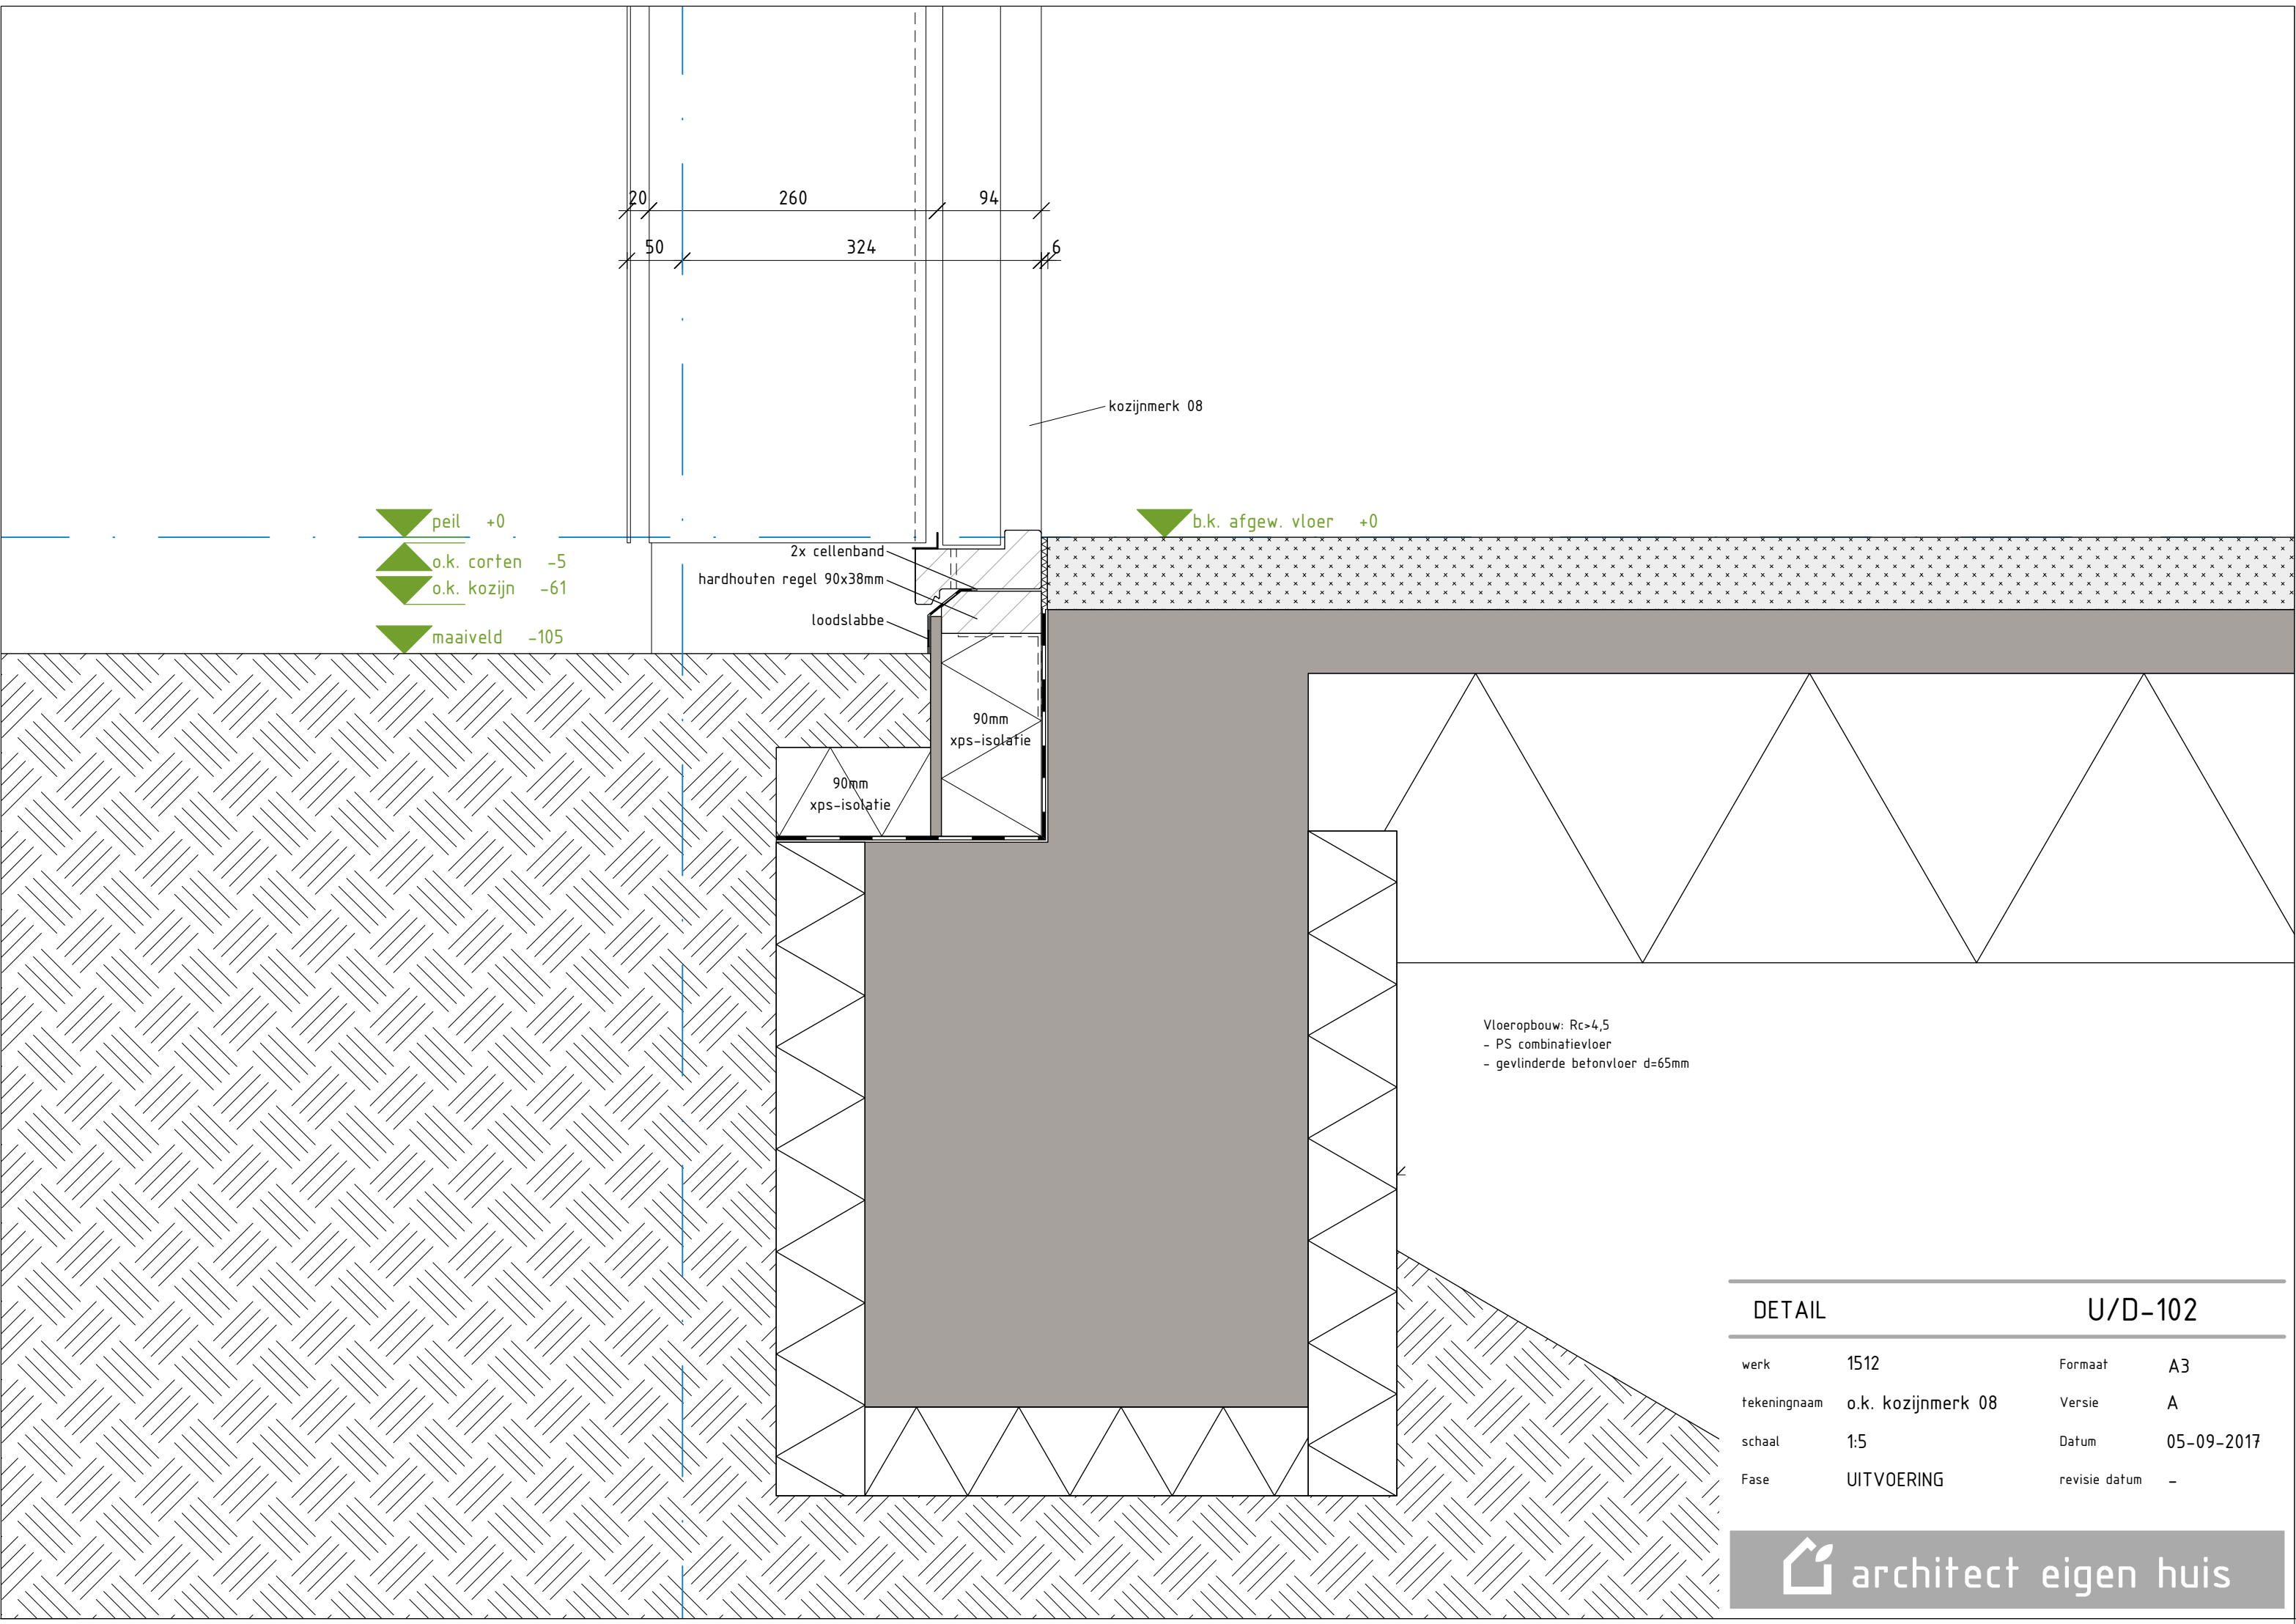


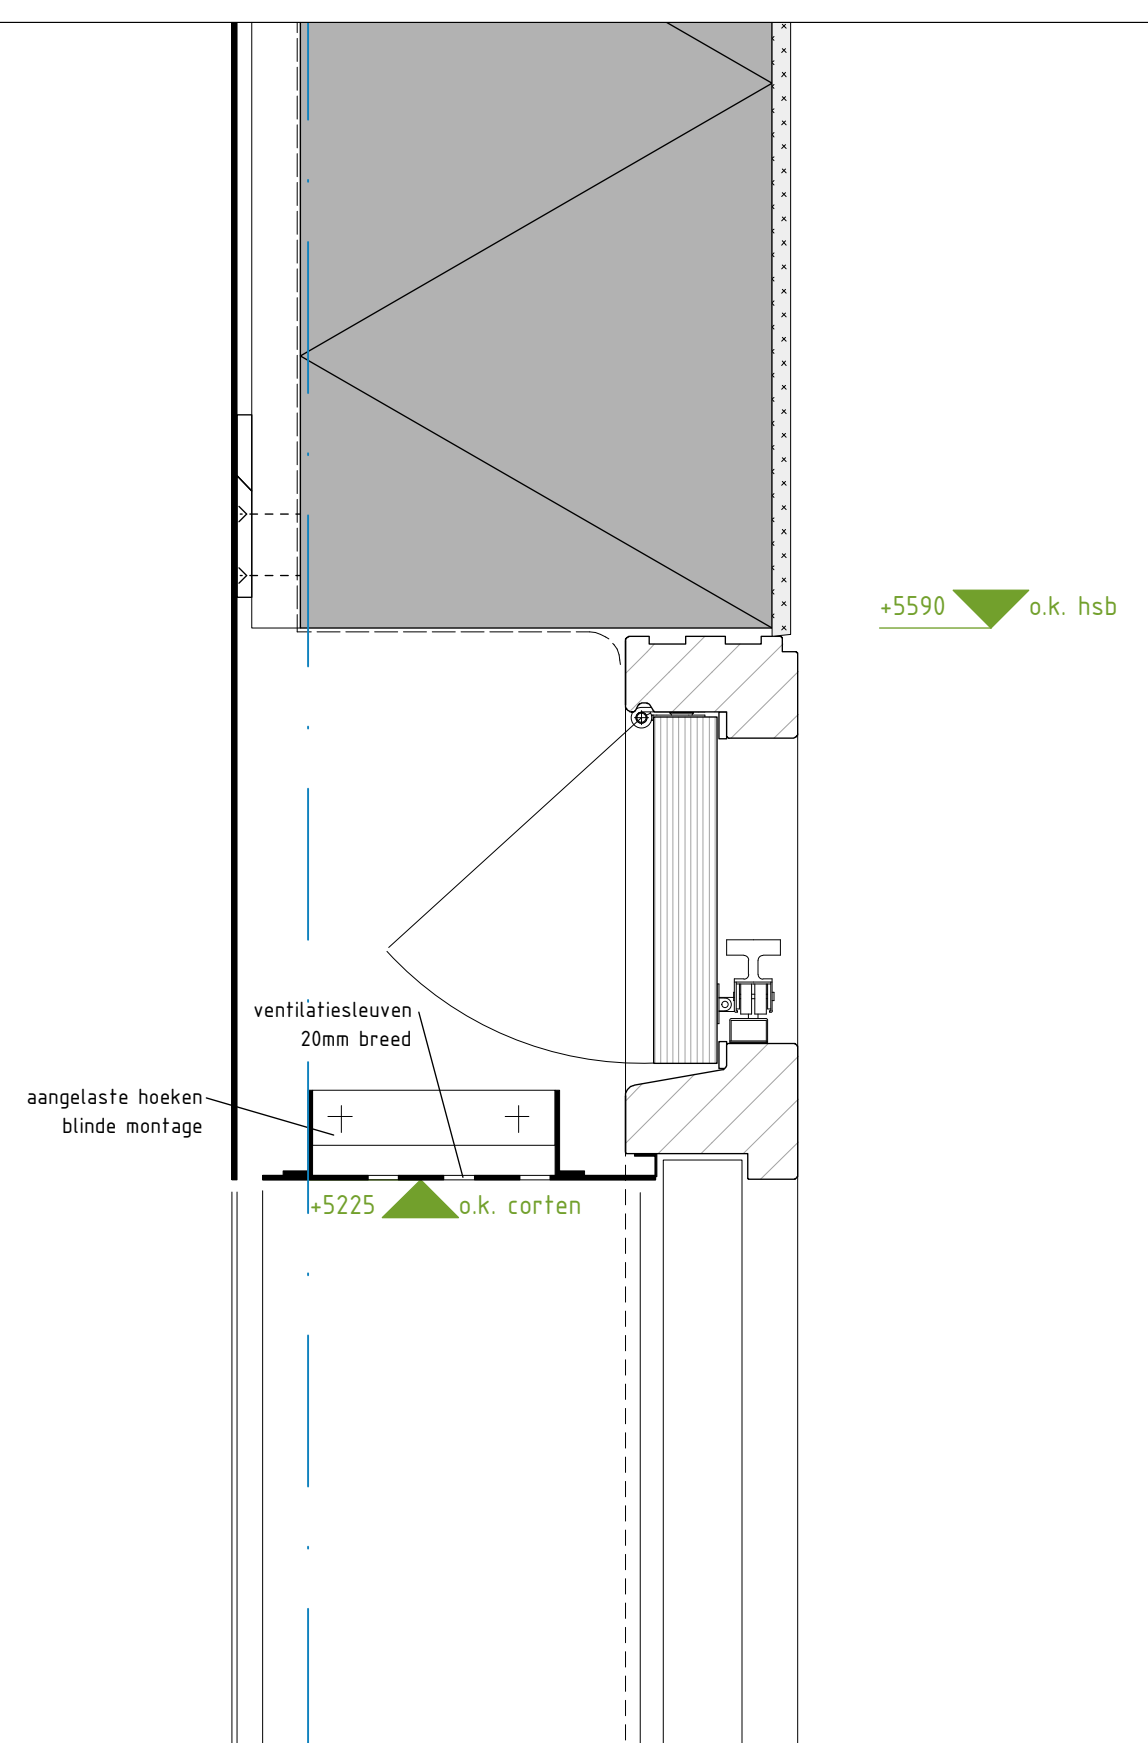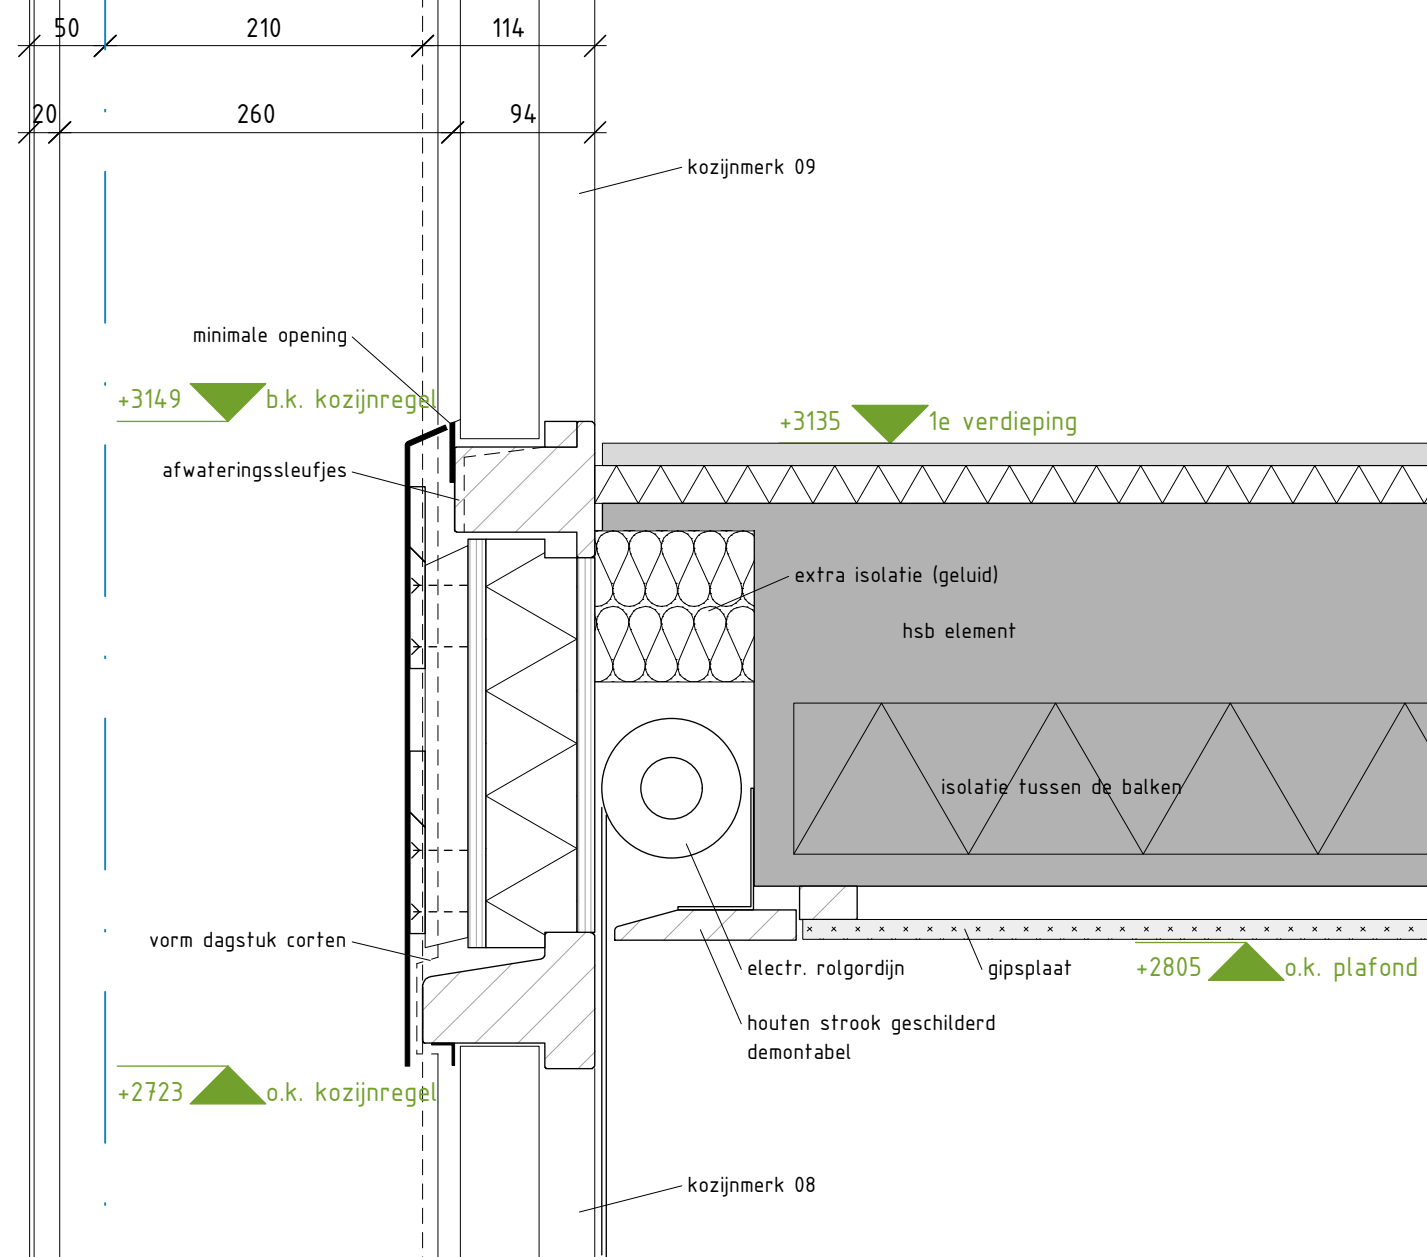


DETAIL		U/D-103	
werk	1512	Formaat	A3
tekeningnaam	kozijnmerk 08	Versie	A
schaal	1:5	Datum	05-09-2017
Fase	UITVOERING	revisie datum	-

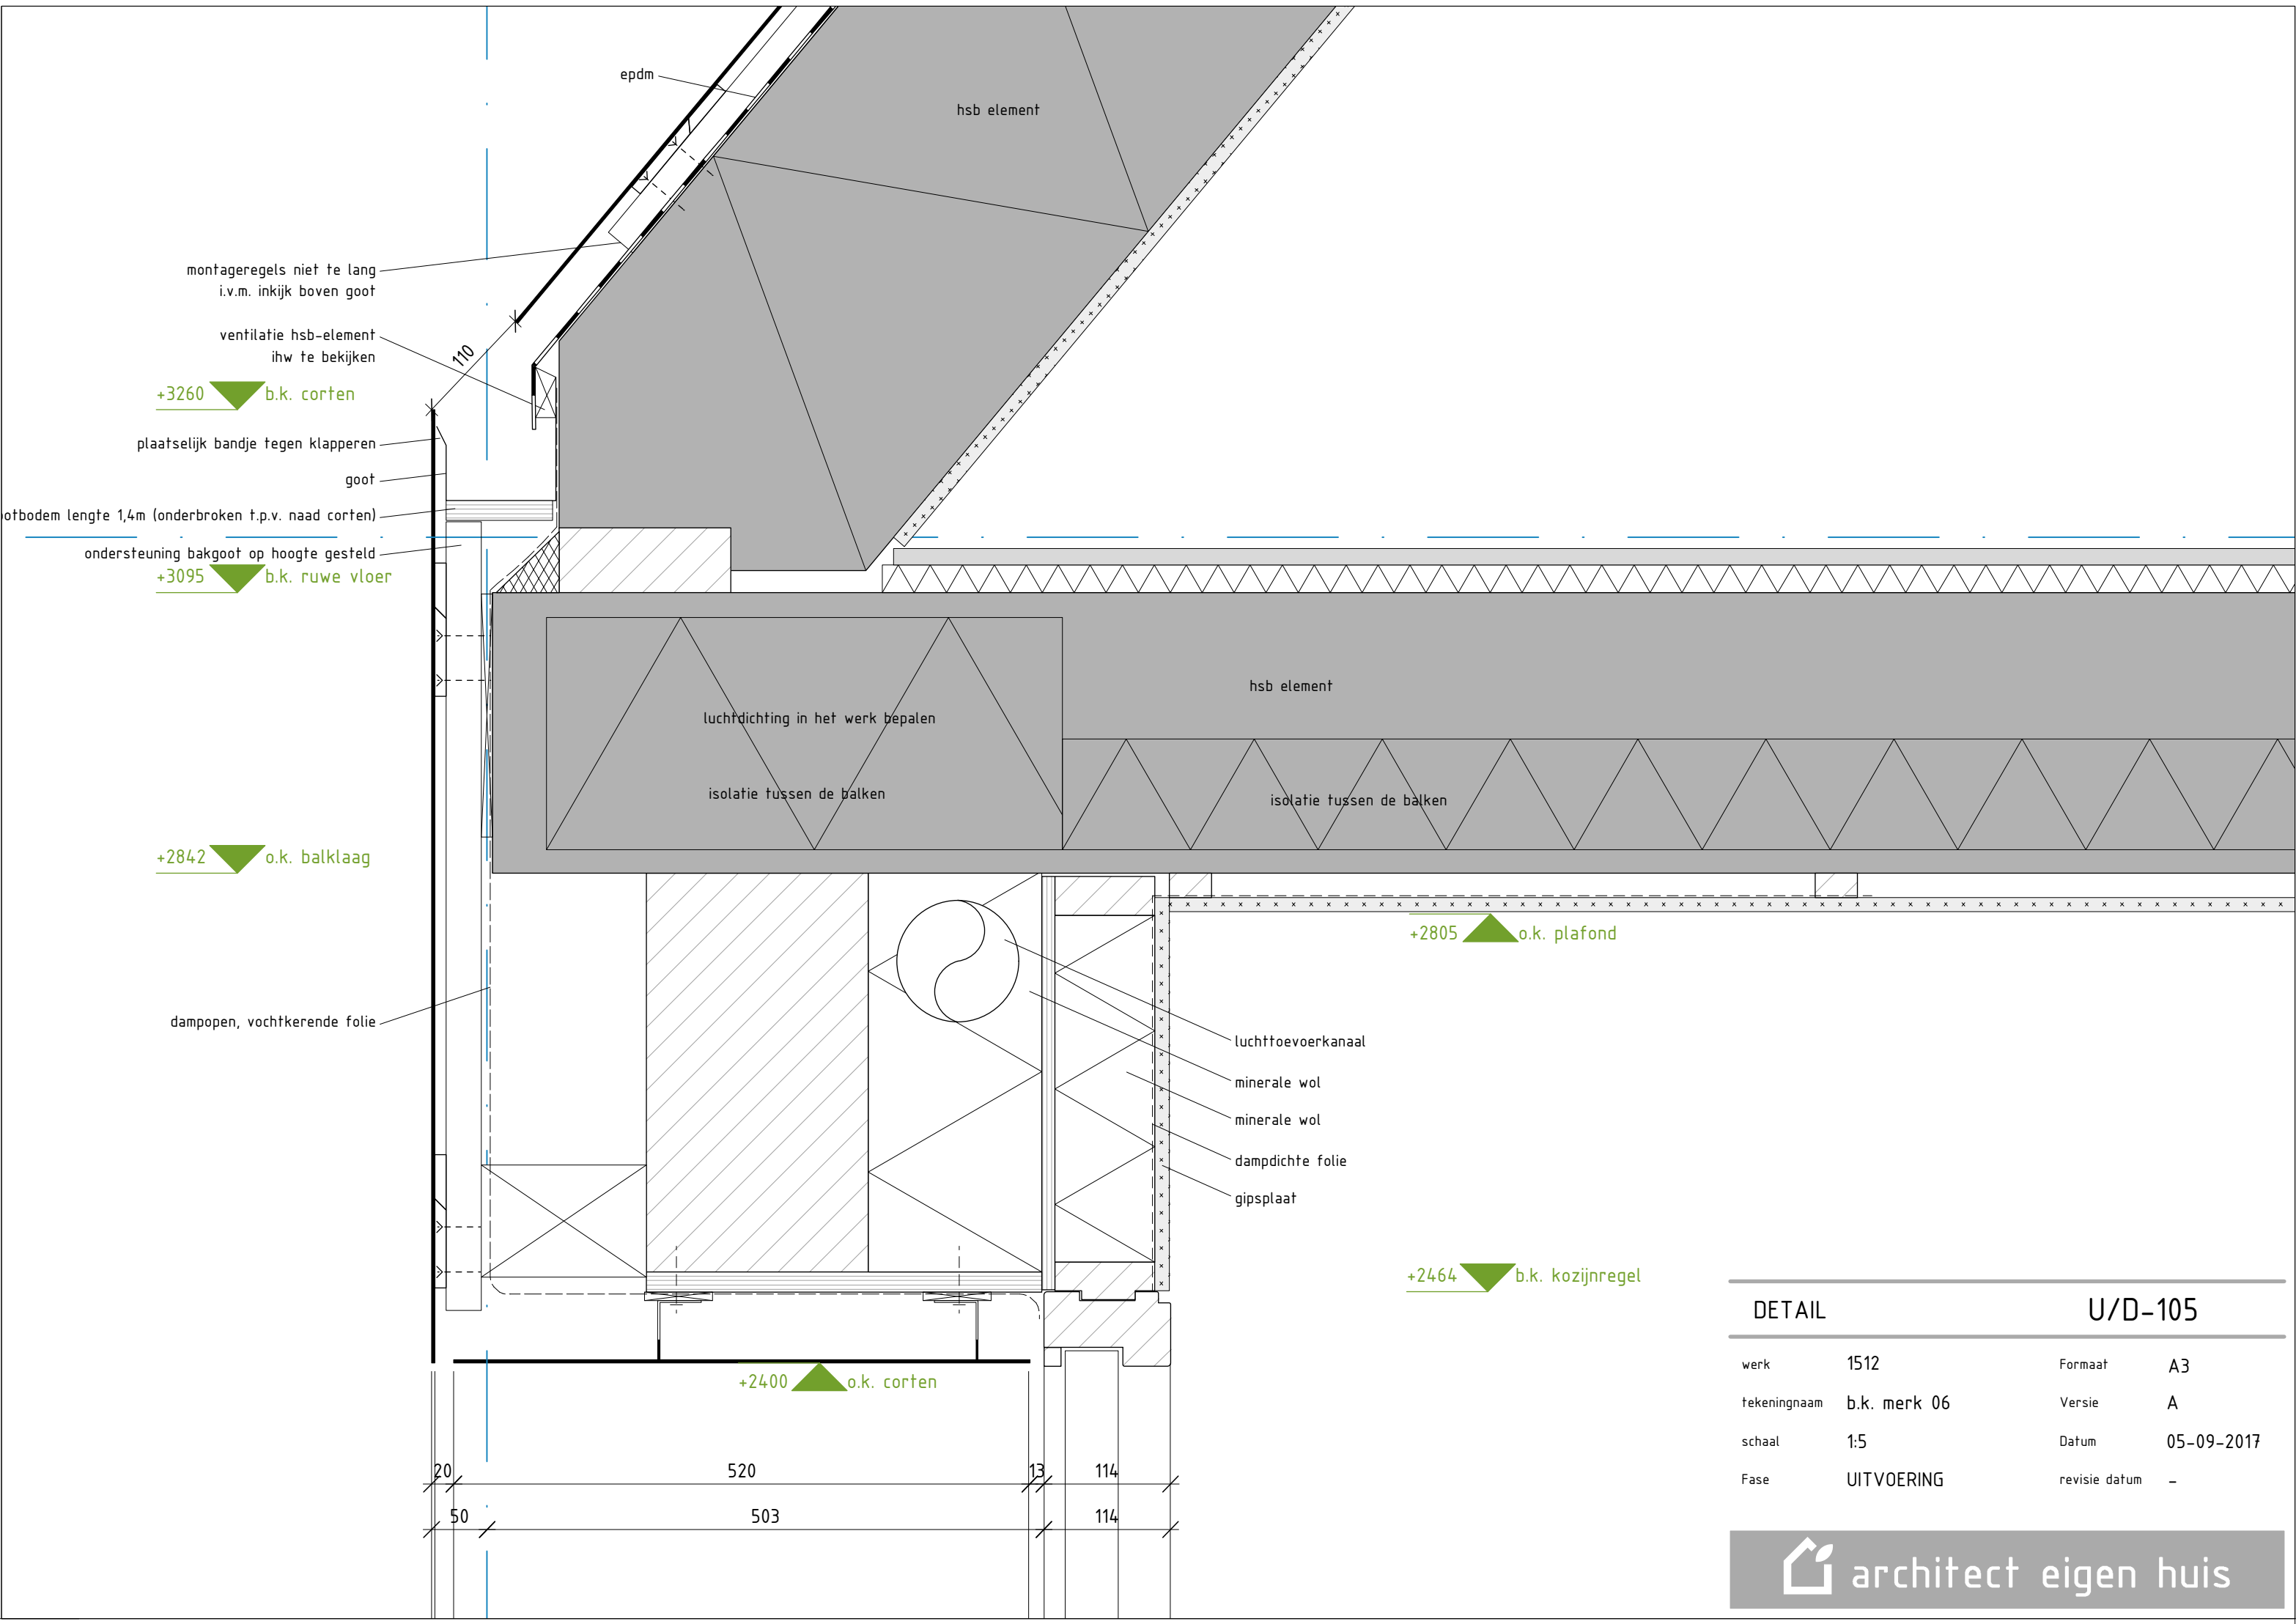


DETAIL		U/D-105	
werk	1512	Formaat	A3
tekeningnaam	b.k. merk 06	Versie	A
schaal	1:5	Datum	05-09-2017
Fase	UITVOERING	revisie datum	-

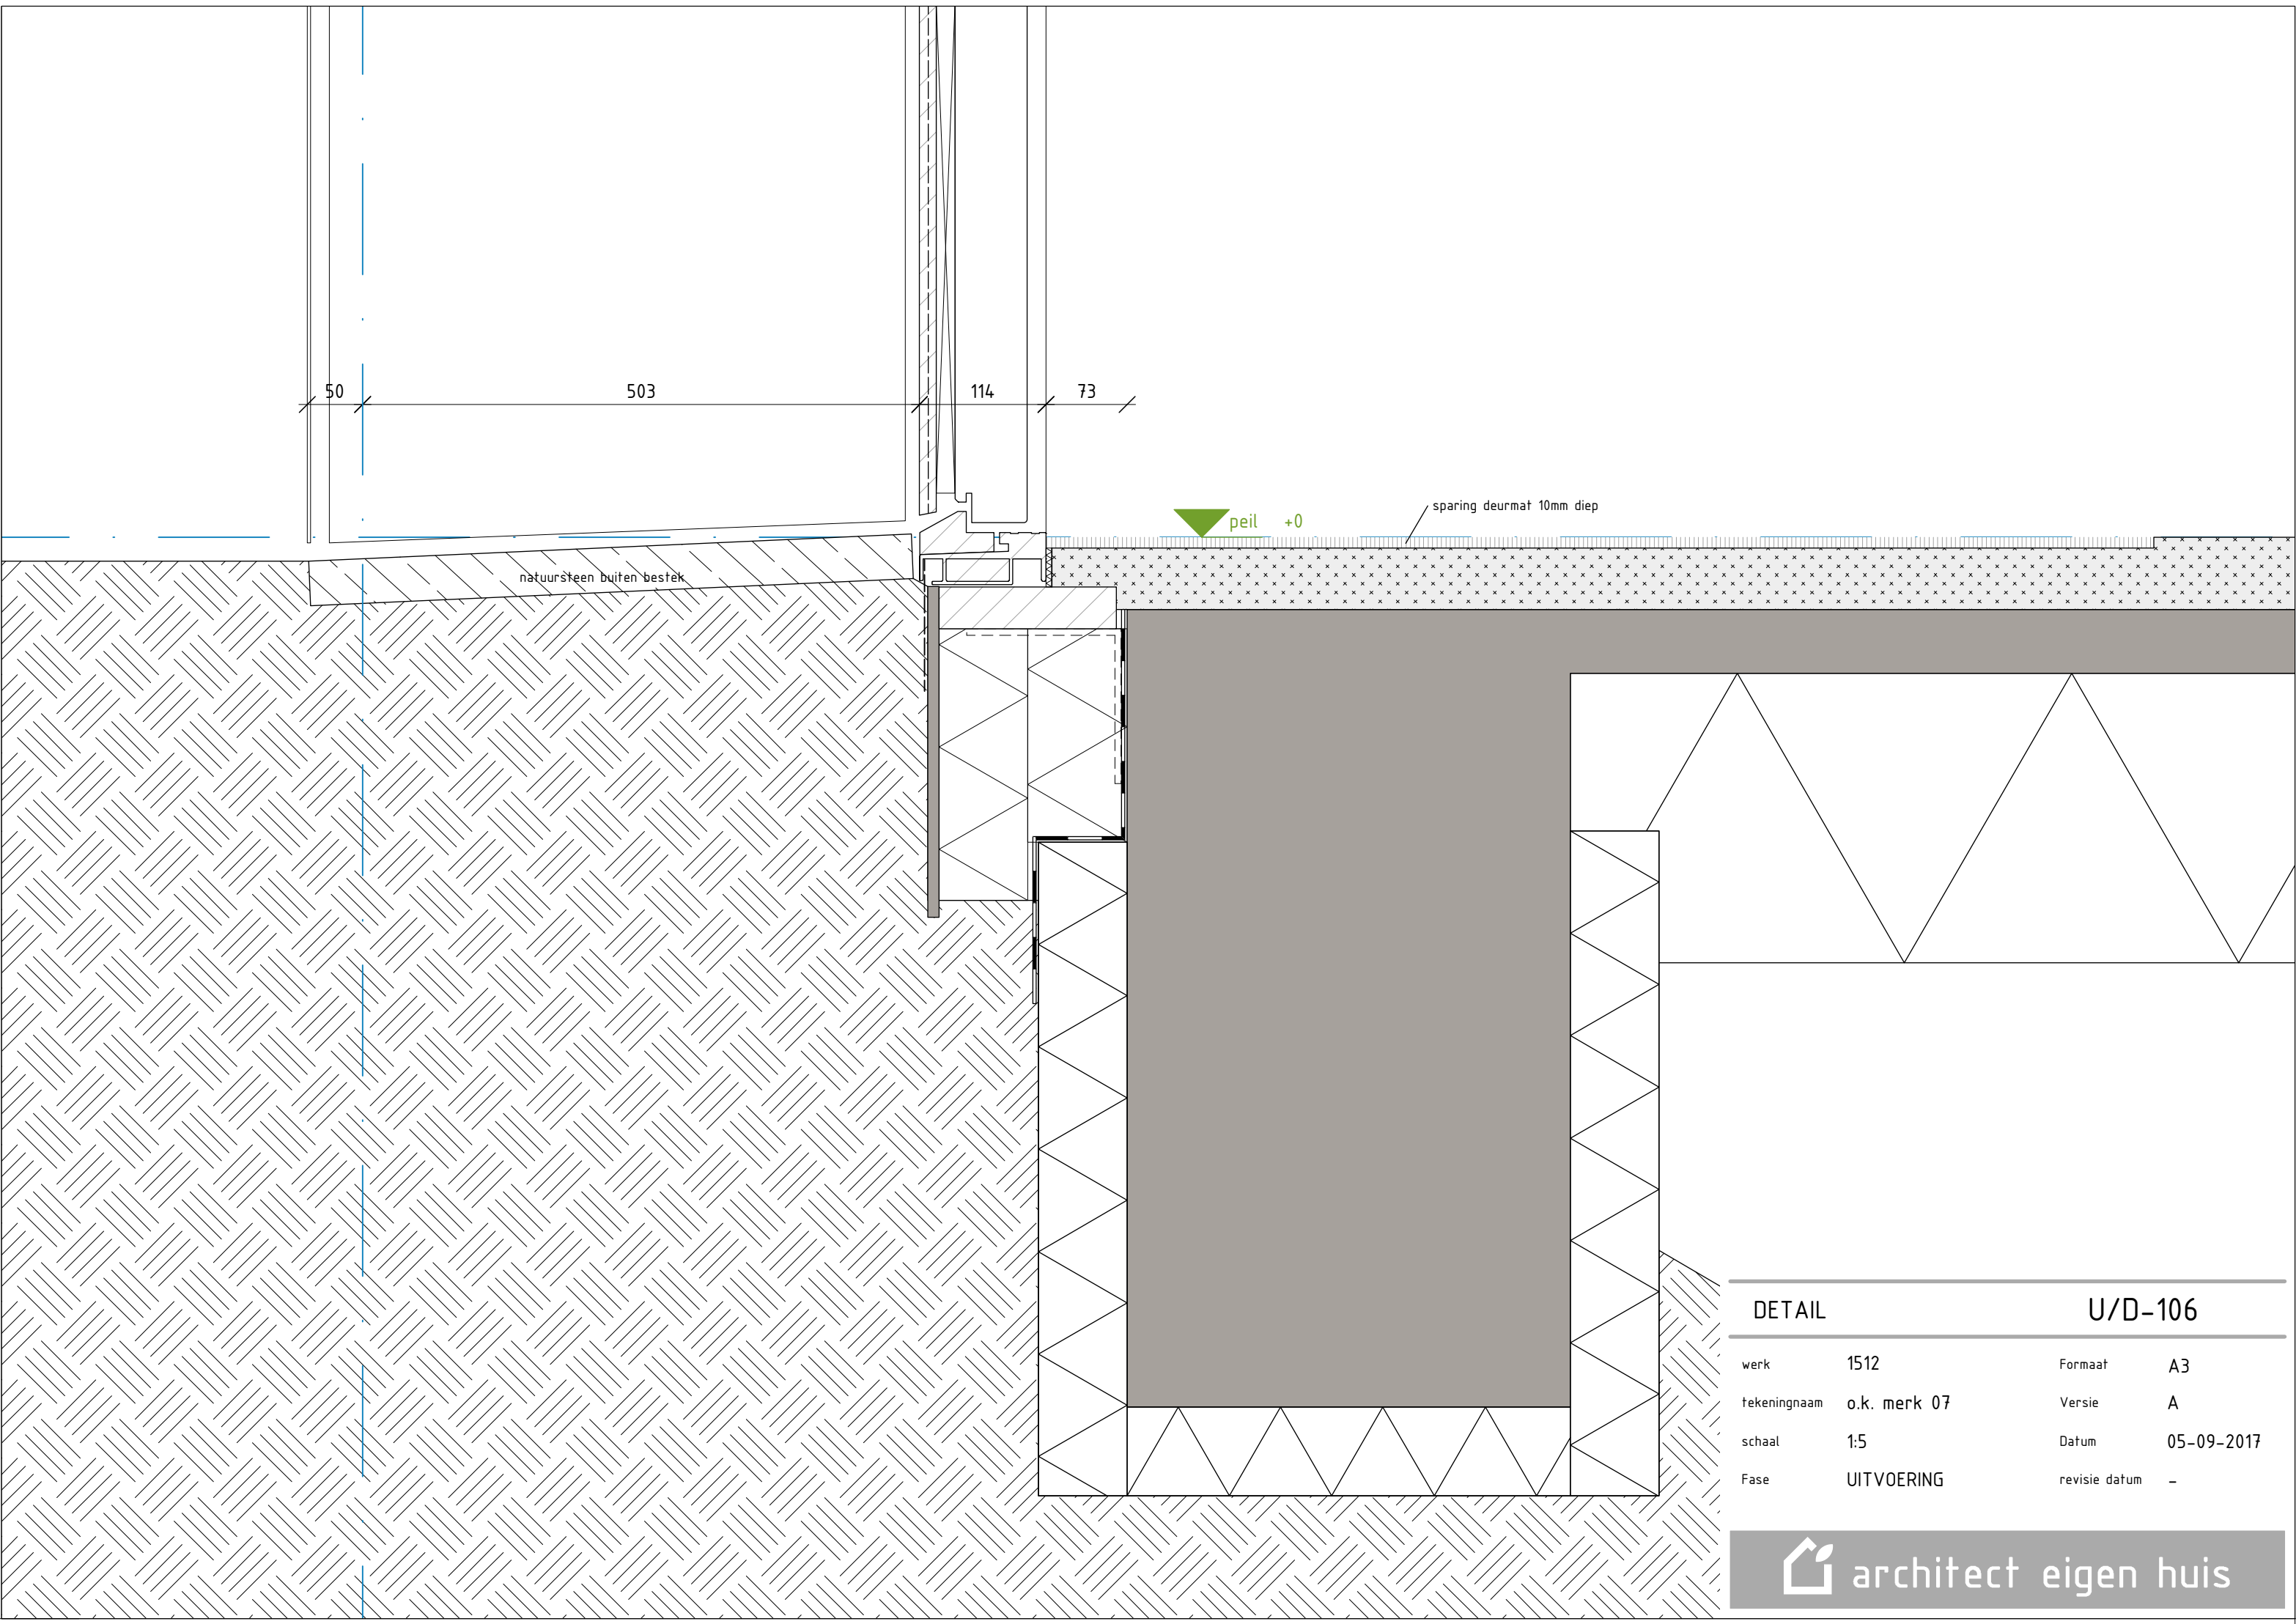

DETAIL		U/D-106	
werk	1512	Formaat	A3
tekeningnaam	o.k. merk 07	Versie	A
schaal	1:5	Datum	05-09-2017
Fase	UITVOERING	revisie datum	-

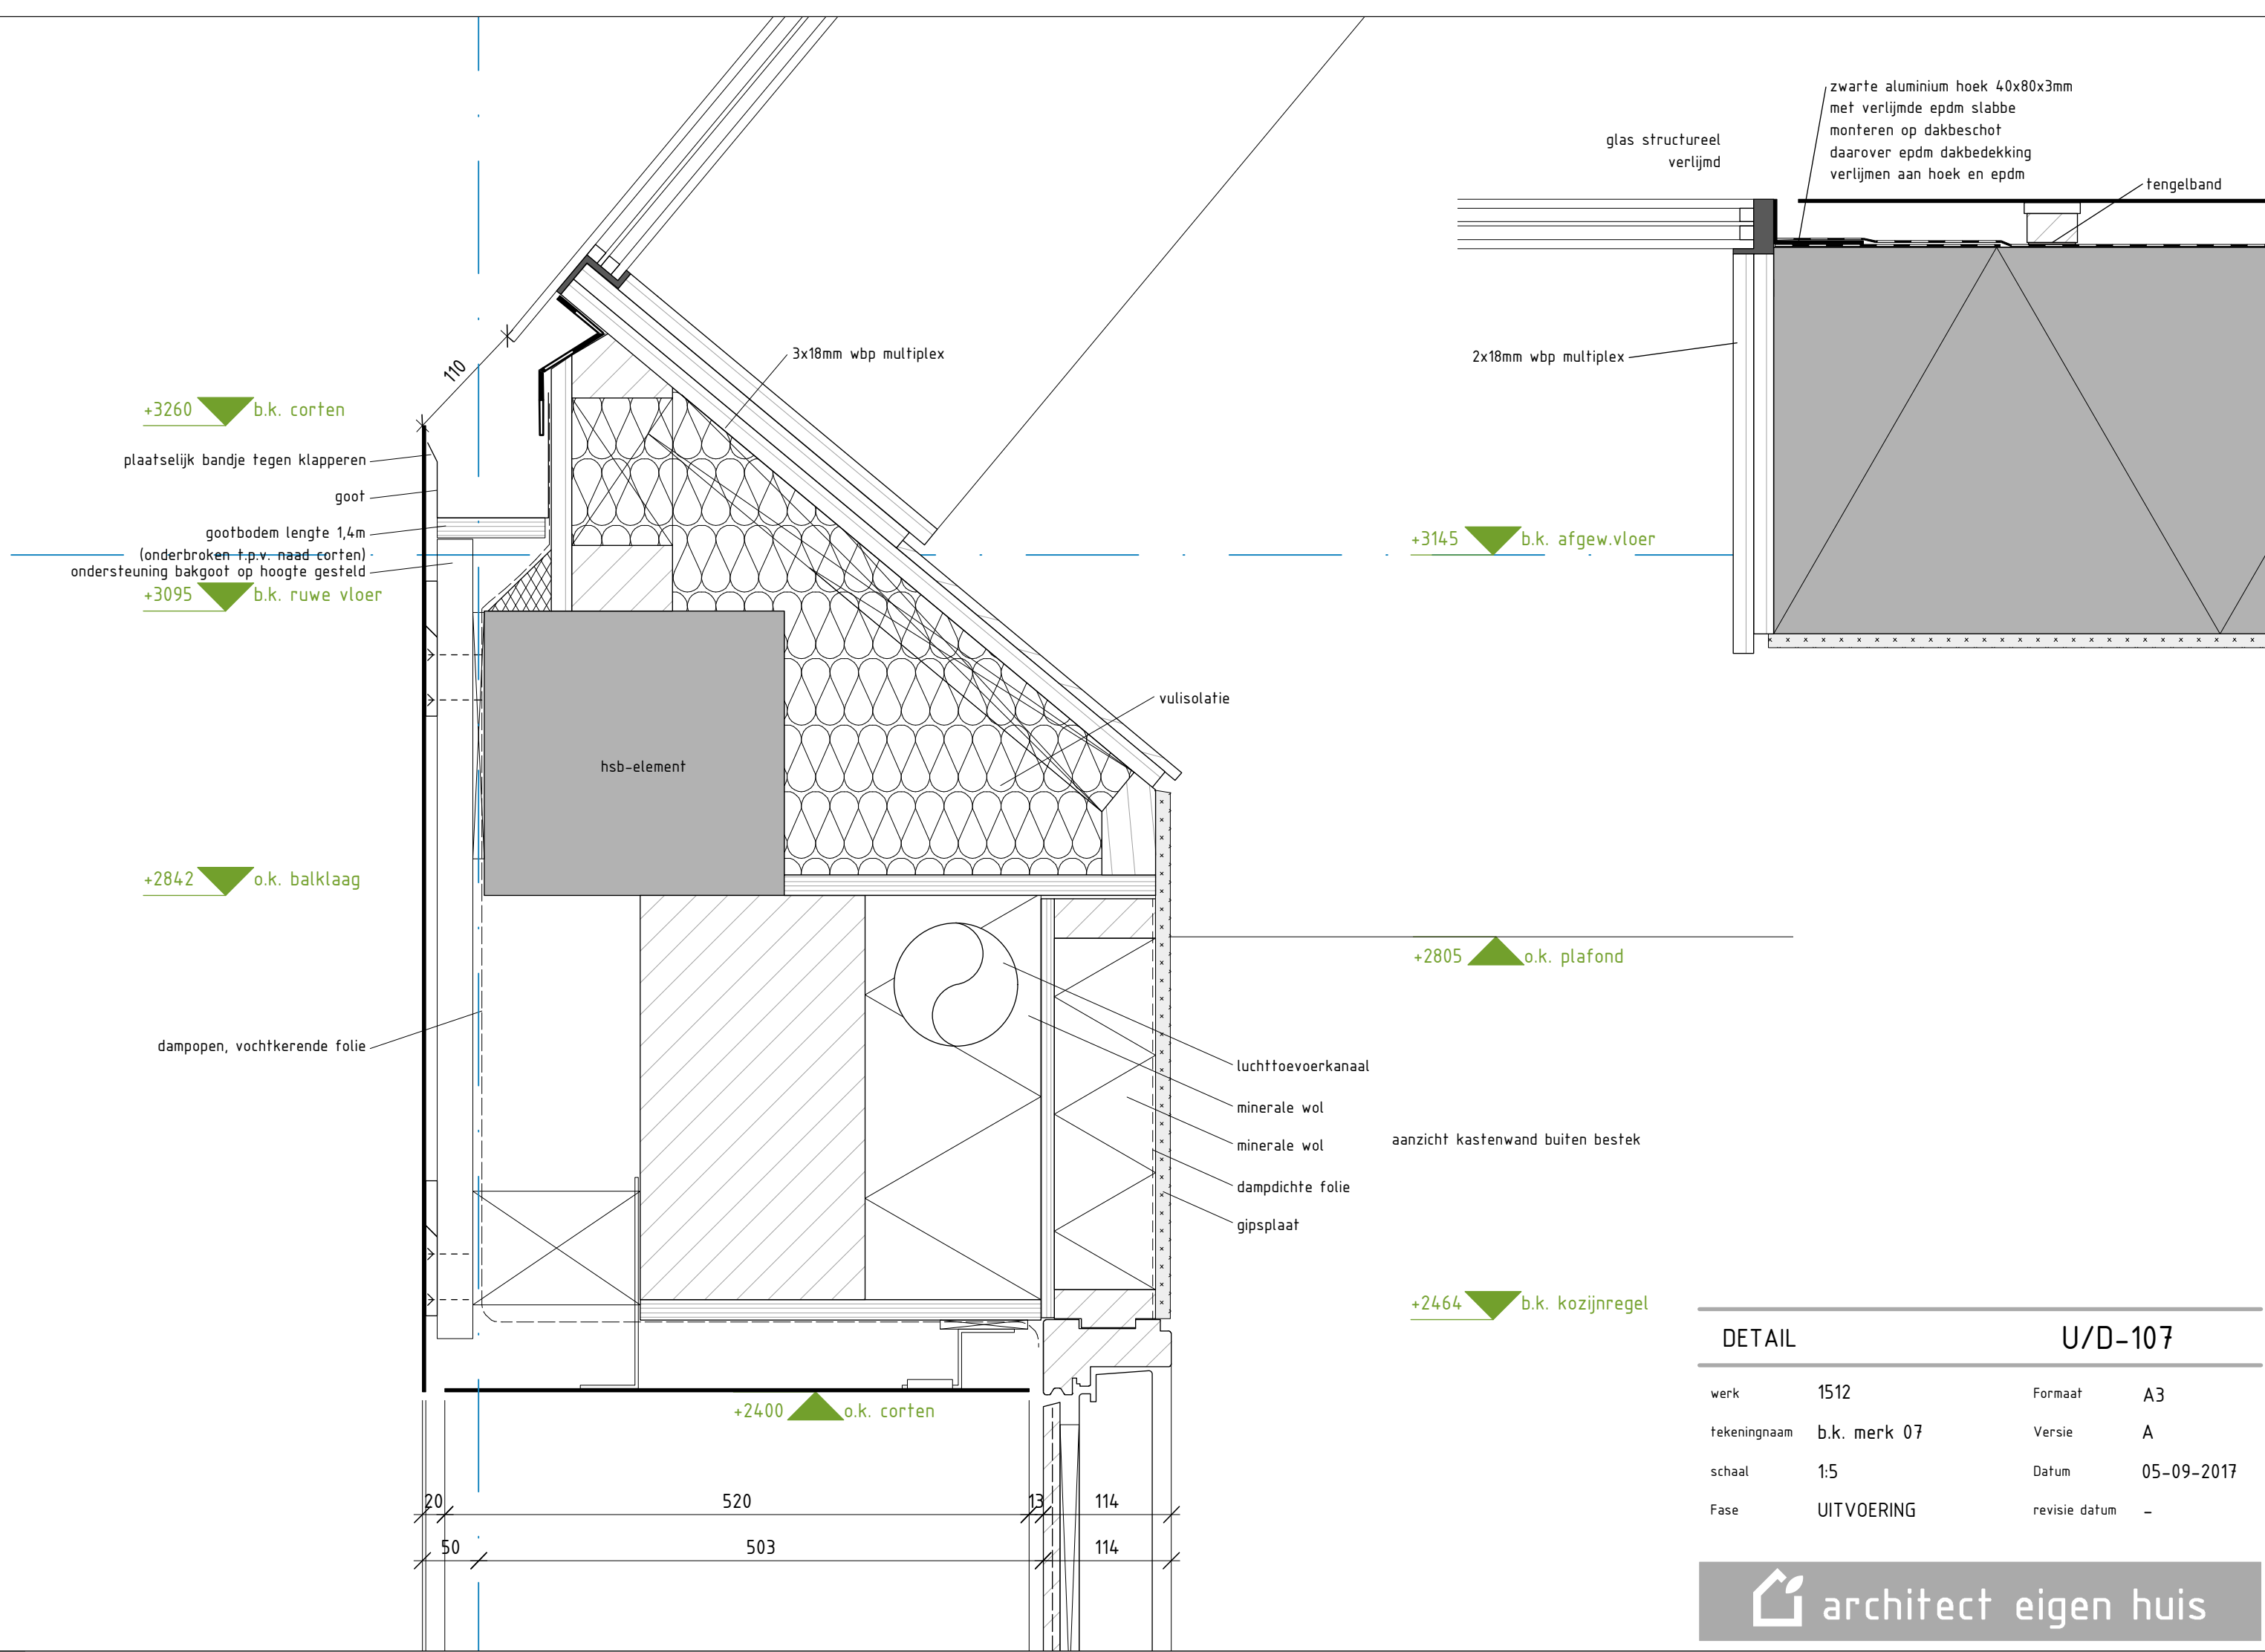

DETAIL		U/D-107	
werk	1512	Formaat	A3
tekeningnaam	b.k. merk 07	Versie	A
schaal	1:5	Datum	05-09-2017
Fase	UITVOERING	revisie datum	-

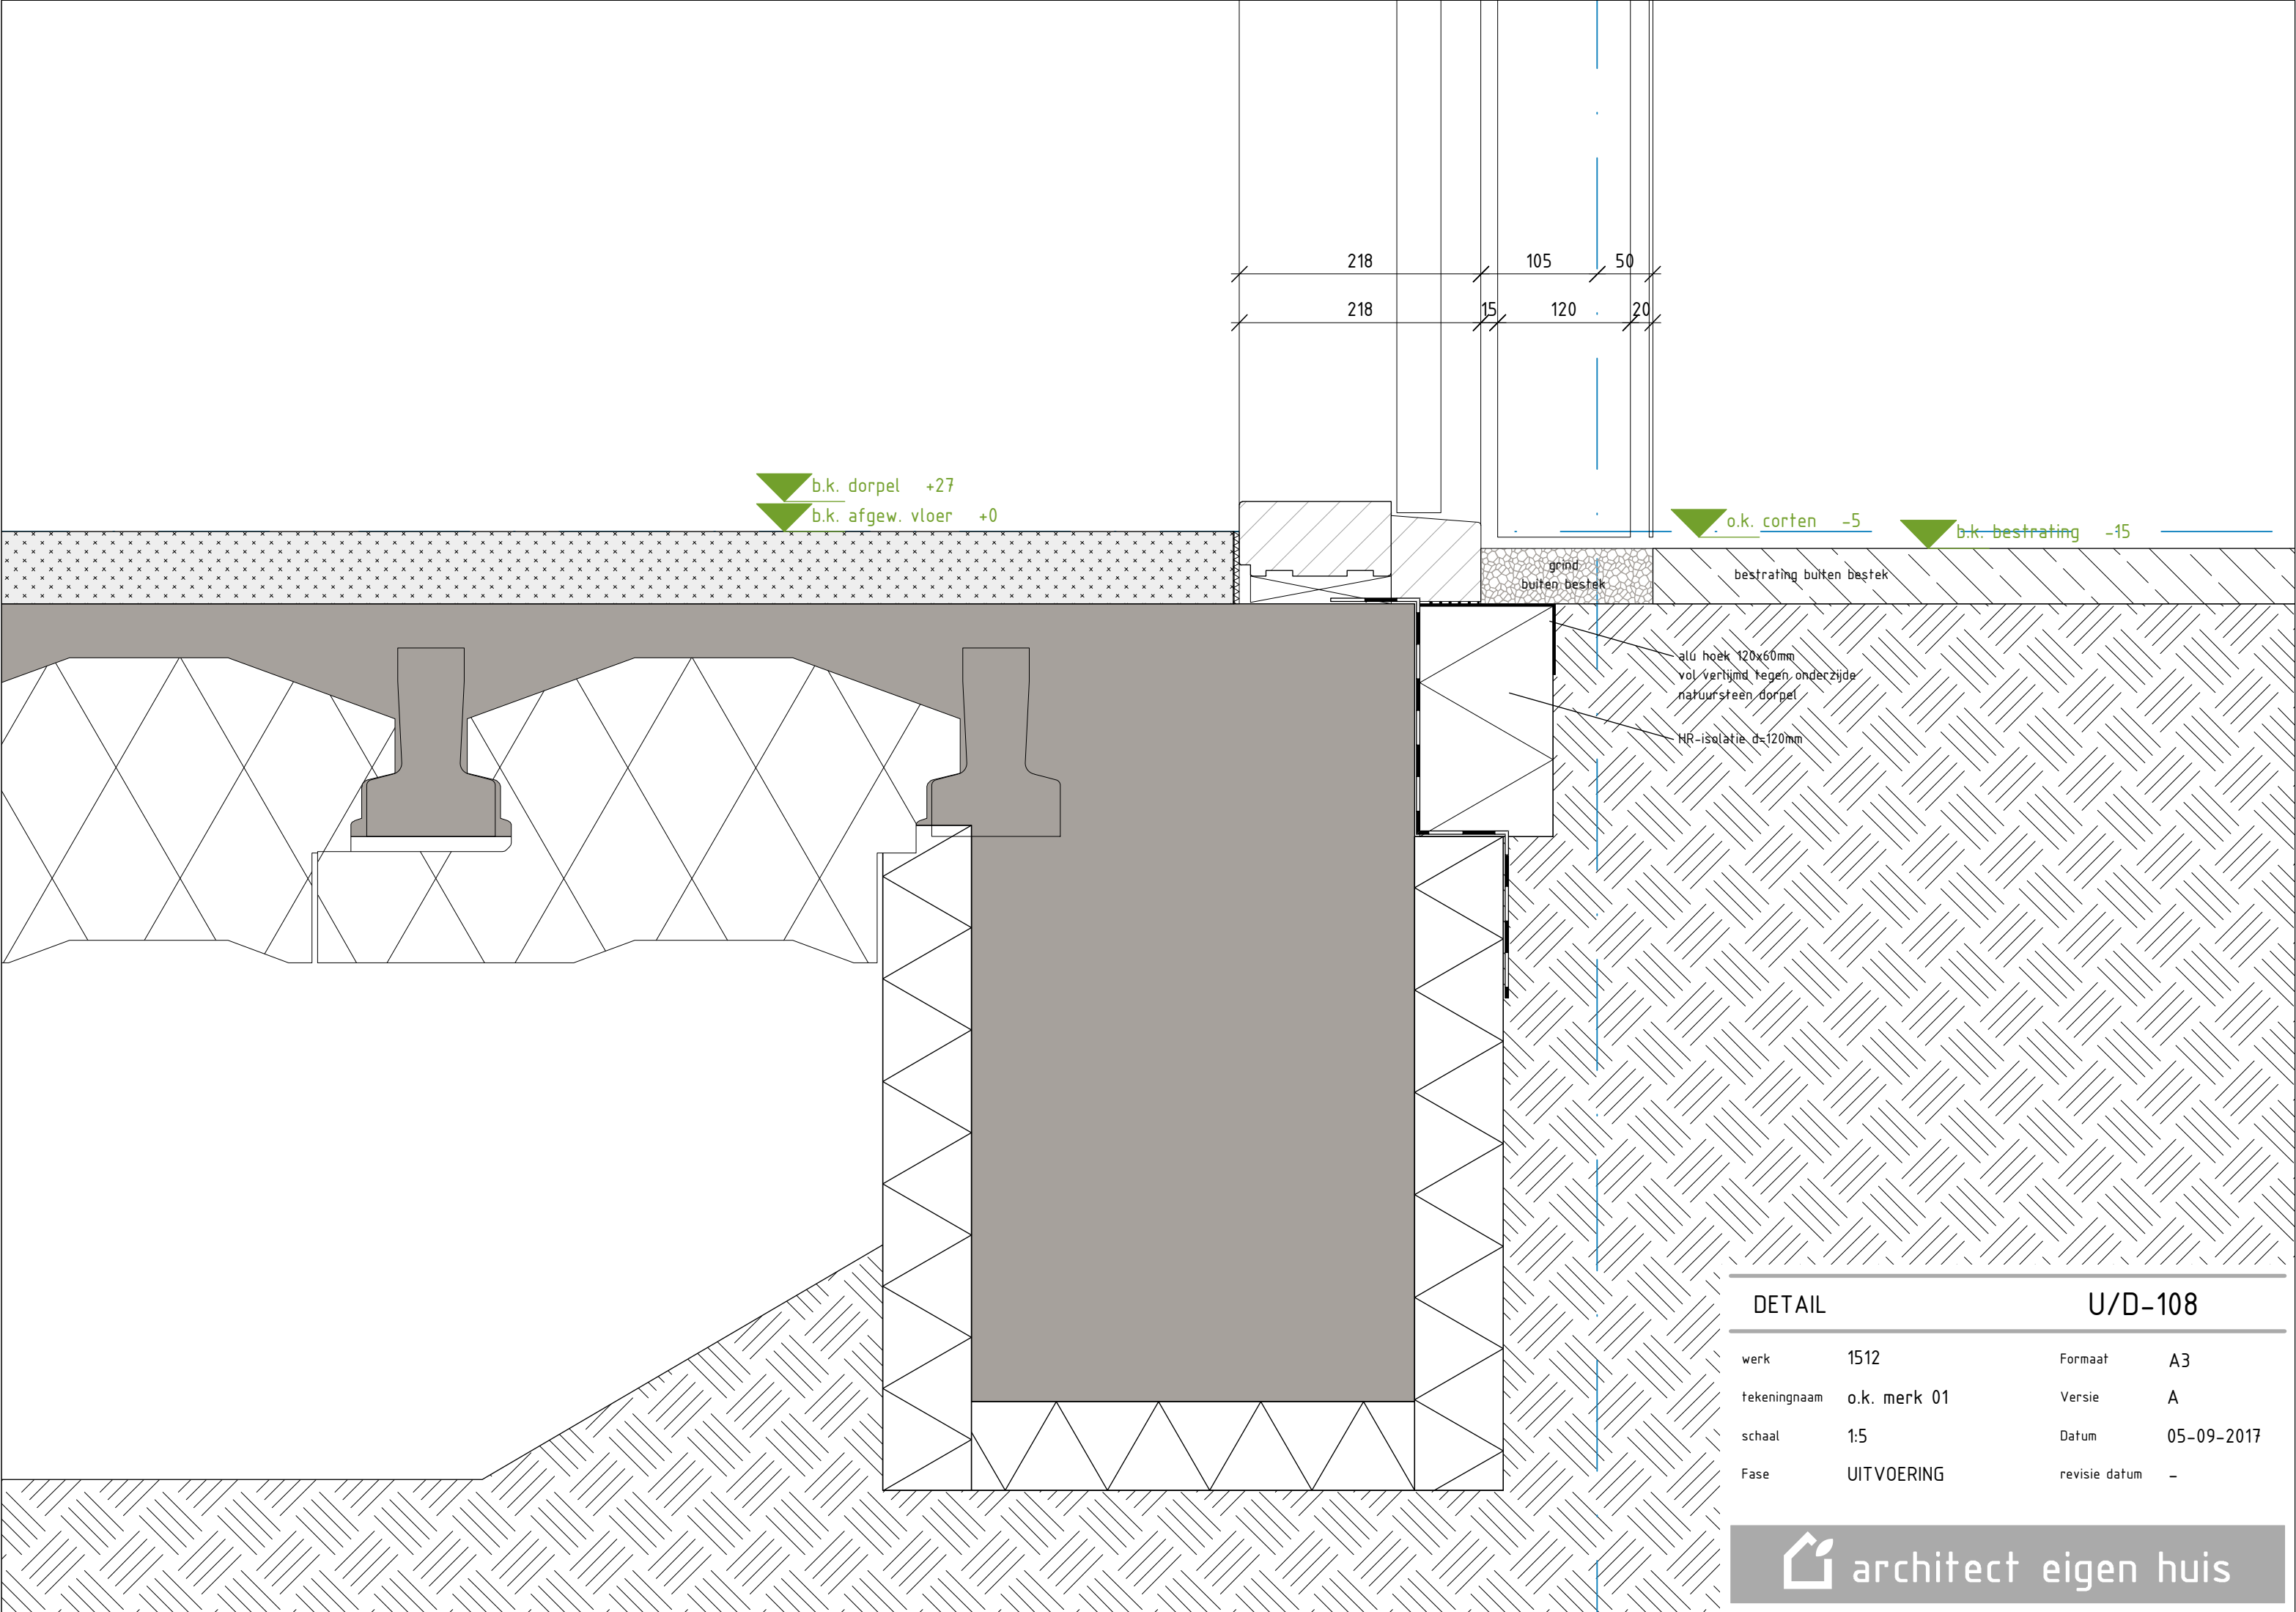

+4145 b.k. balustrade

B

+3145 b.k. vloer

50
160

+2842 o.k. balklaag

oplegmateriaal
samengestelde
stalen ligger

205 90
205 35 55
250
135 80 35
205 90 1005
stalen kolom 80x80mm
buitenkant kastenwand

+3145 b.k. afgew.vloer

+2805 o.k. plafond

3x18mm wbp multiplex

kitvoeg

dampdichte folie

UNP

+3260 b.k. corten

plaatselijk bandje tegen klappen
goot

+3095 b.k. ruwe vloer

+2842 o.k. balklaag



+2702 b.k. kozijn

+2635 o.k. corten



DETAIL

U/D-109


werk	1512	Formaat	A3
tekeningnaam	glazen vloer	Versie	A
schaal	1:5	Datum	05-09-2017
Fase	UITVOERING	revisie datum	-

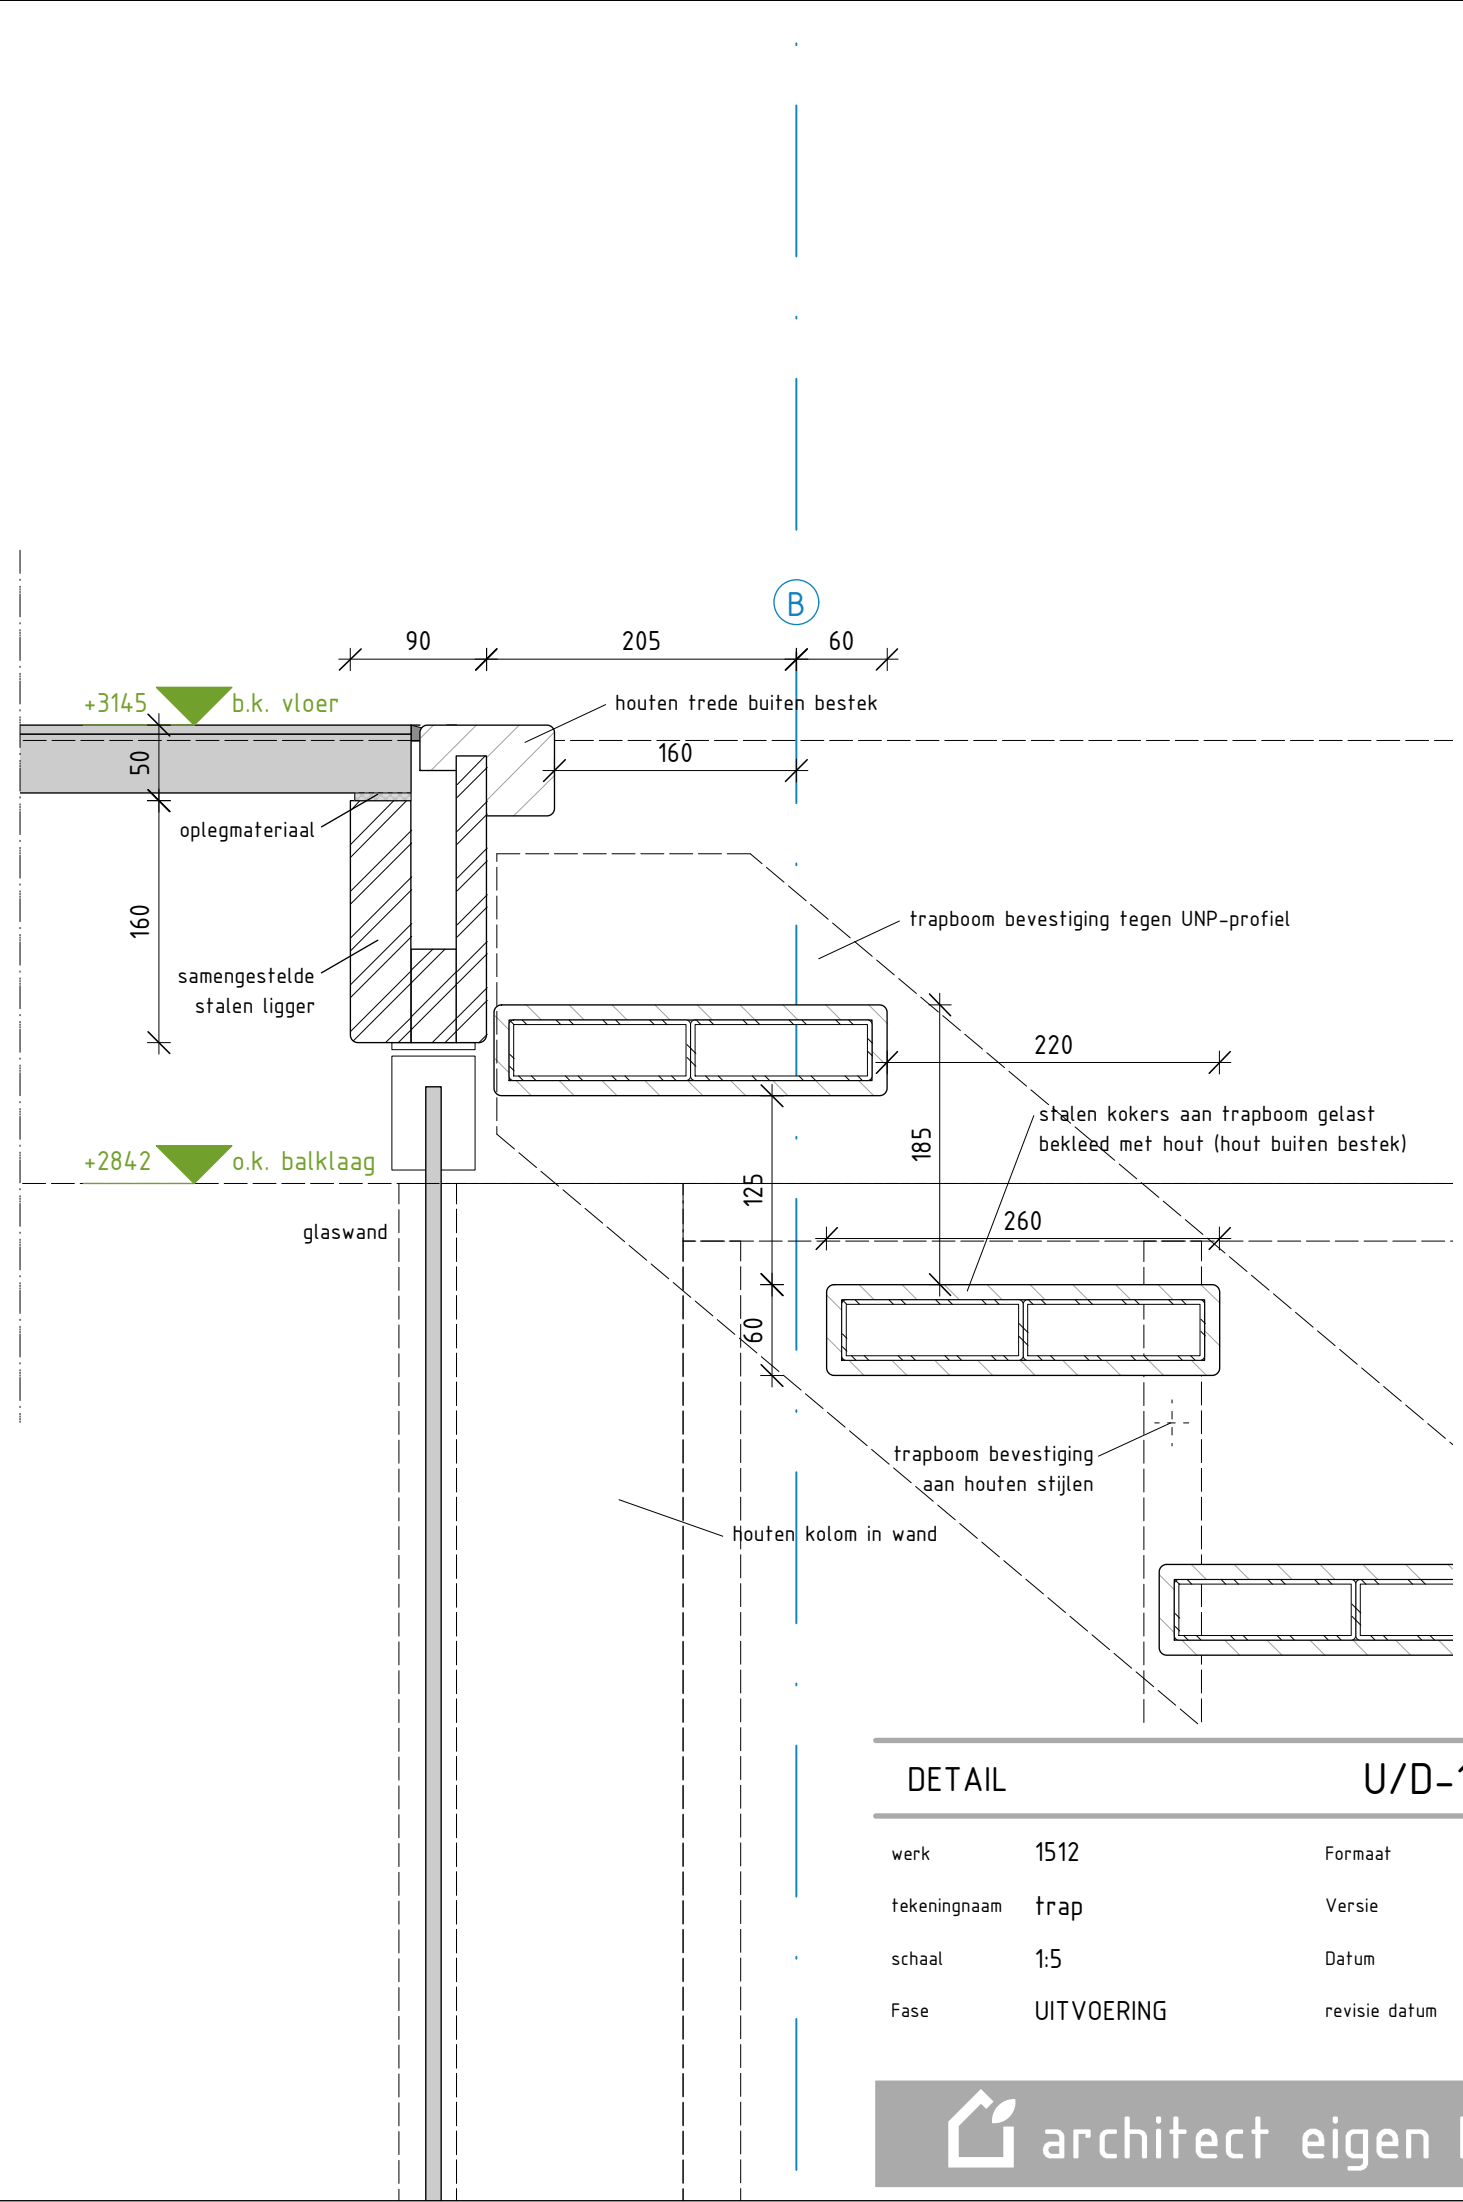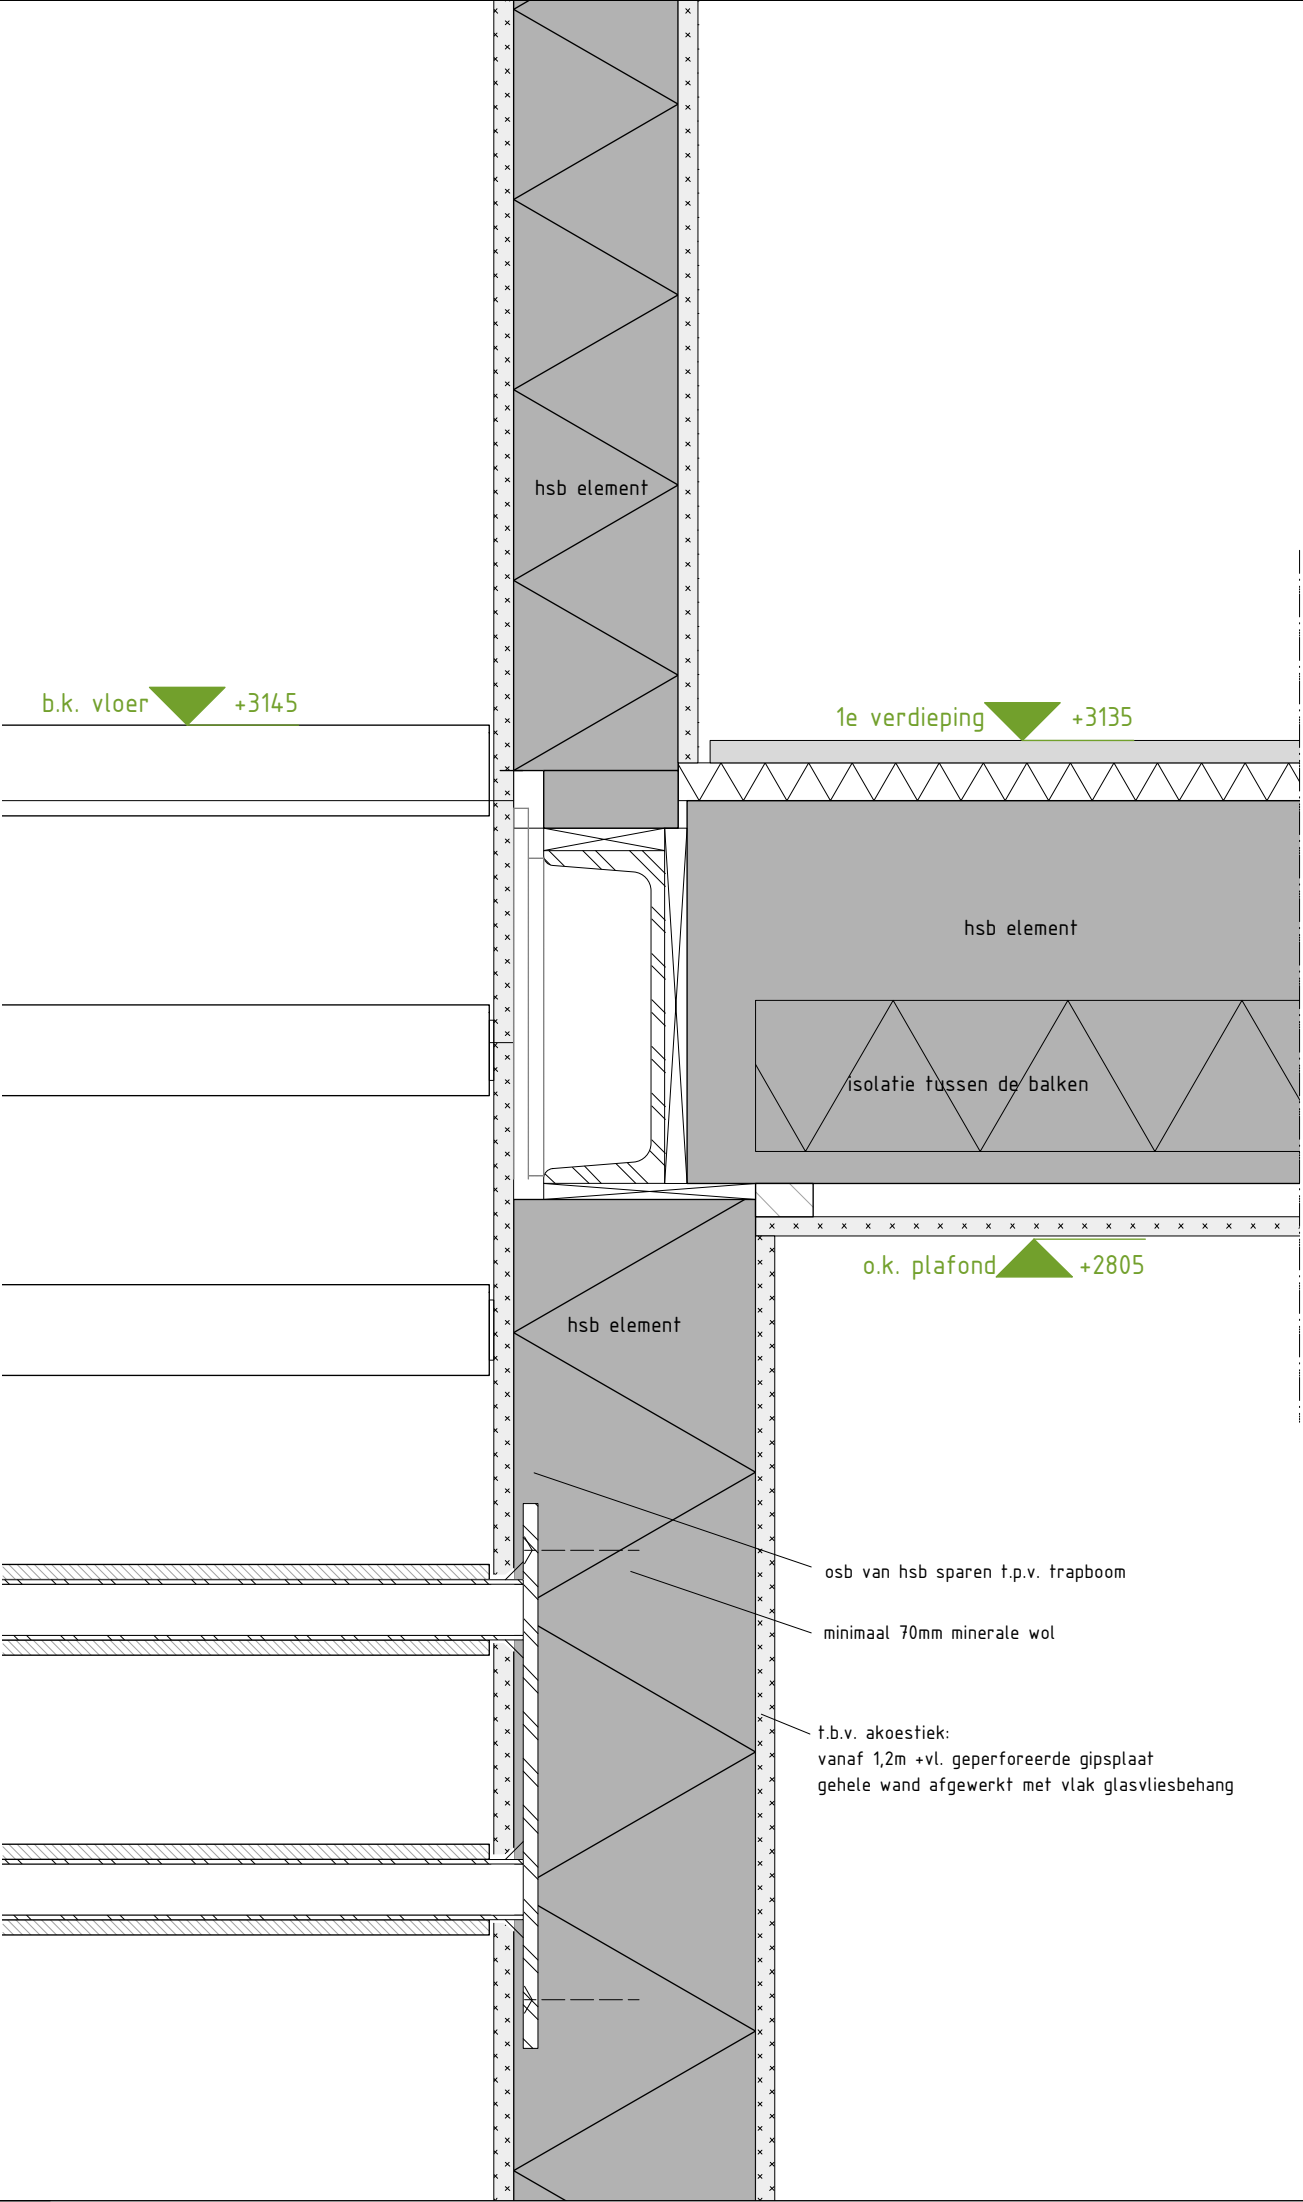


DETAIL		U/D-110	
werk	1512	Formaat	A3
tekeningnaam	trap	Versie	A
schaal	1:5	Datum	05-09-2017
Fase	UITVOERING	revisie datum	-

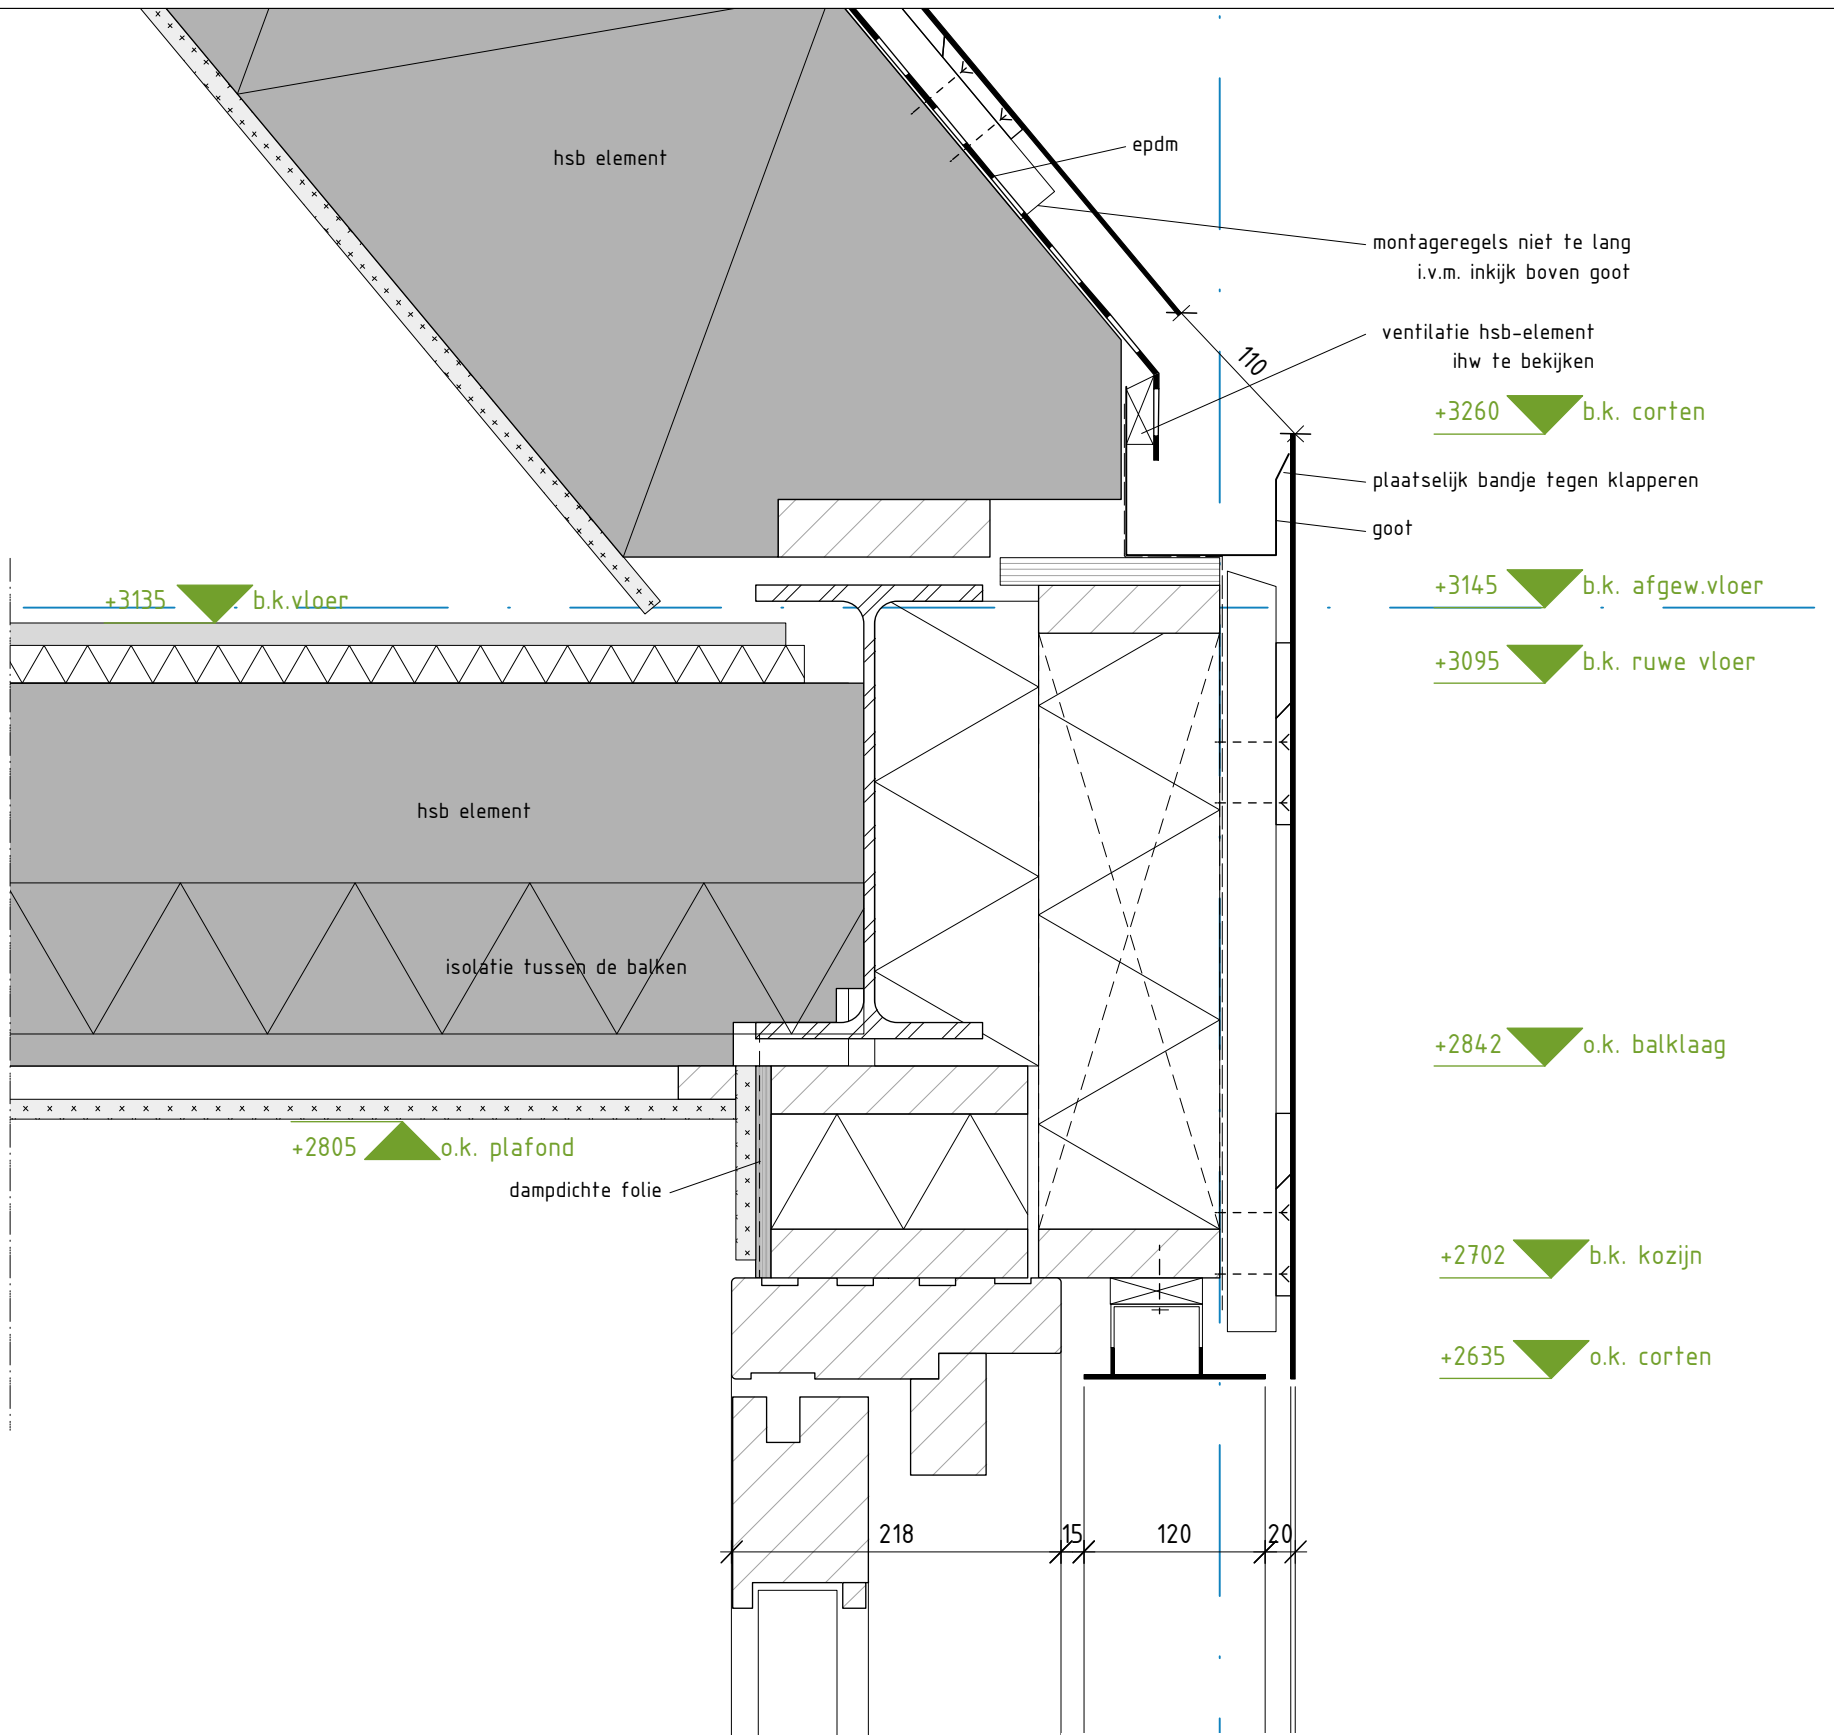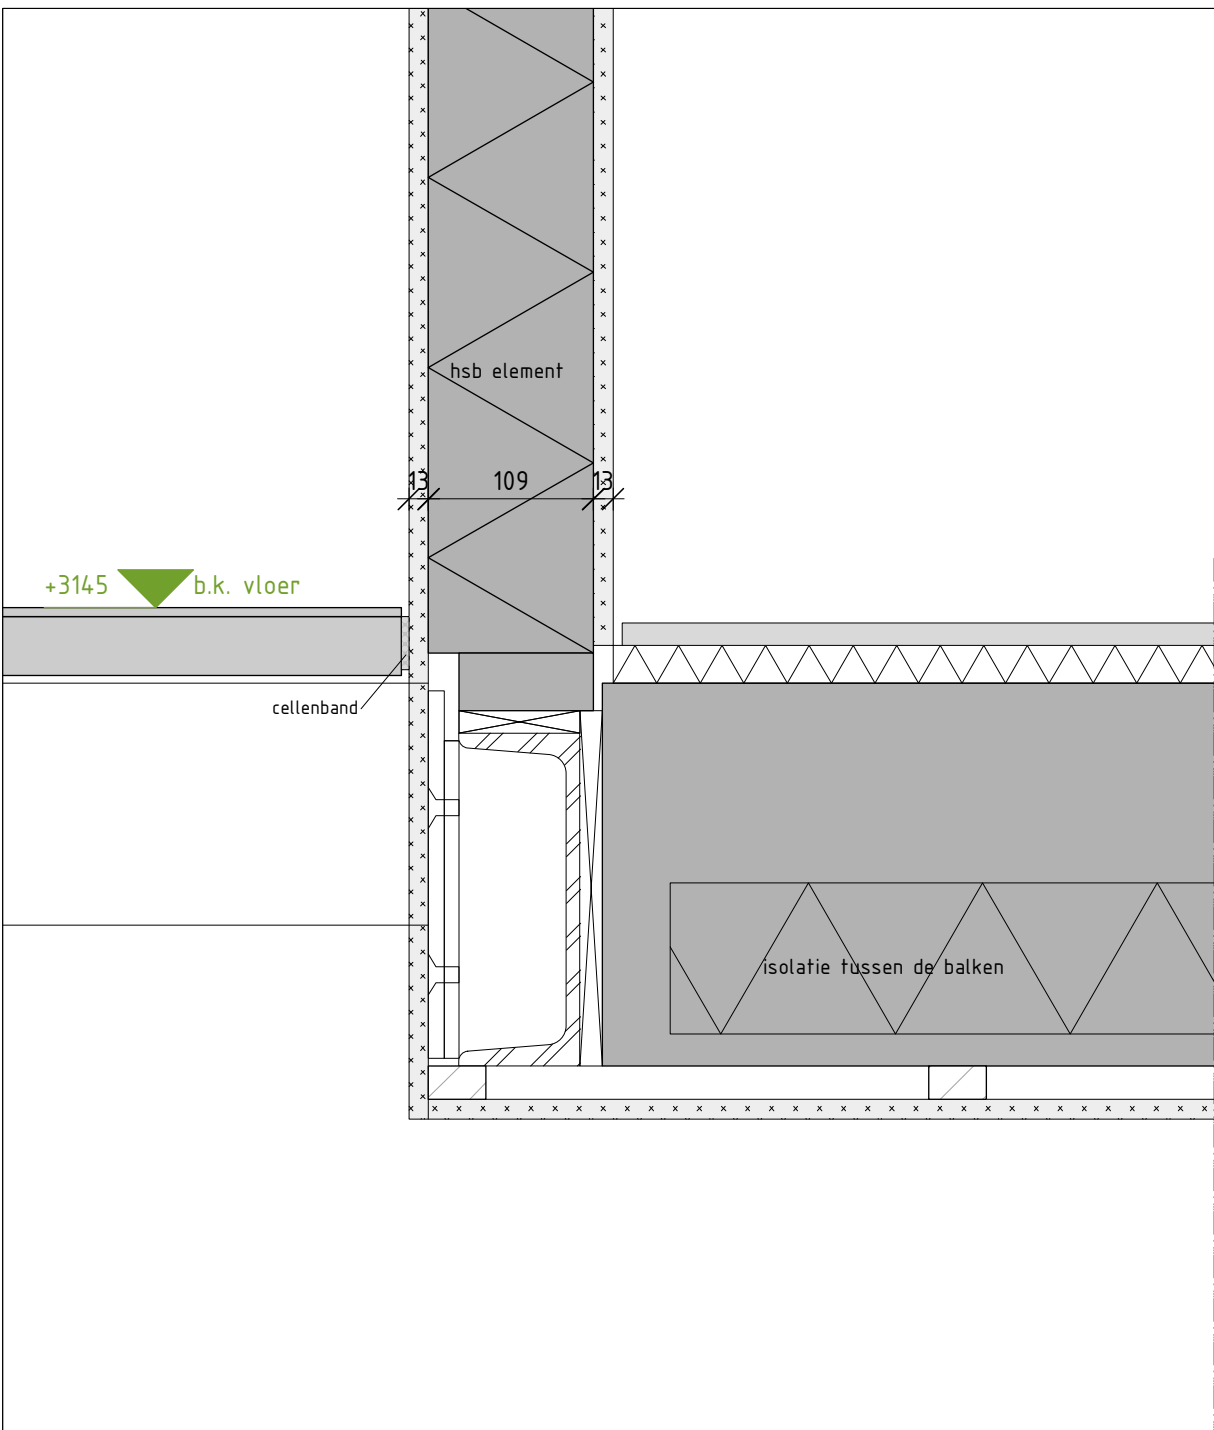

DETAIL		U/D-111	
werk	1512	Formaat	A3
tekeningnaam	glasvloer / dakgoot	Versie	A
schaal	1:5	Datum	05-09-2017
Fase	UITVOERING	revisie datum	-

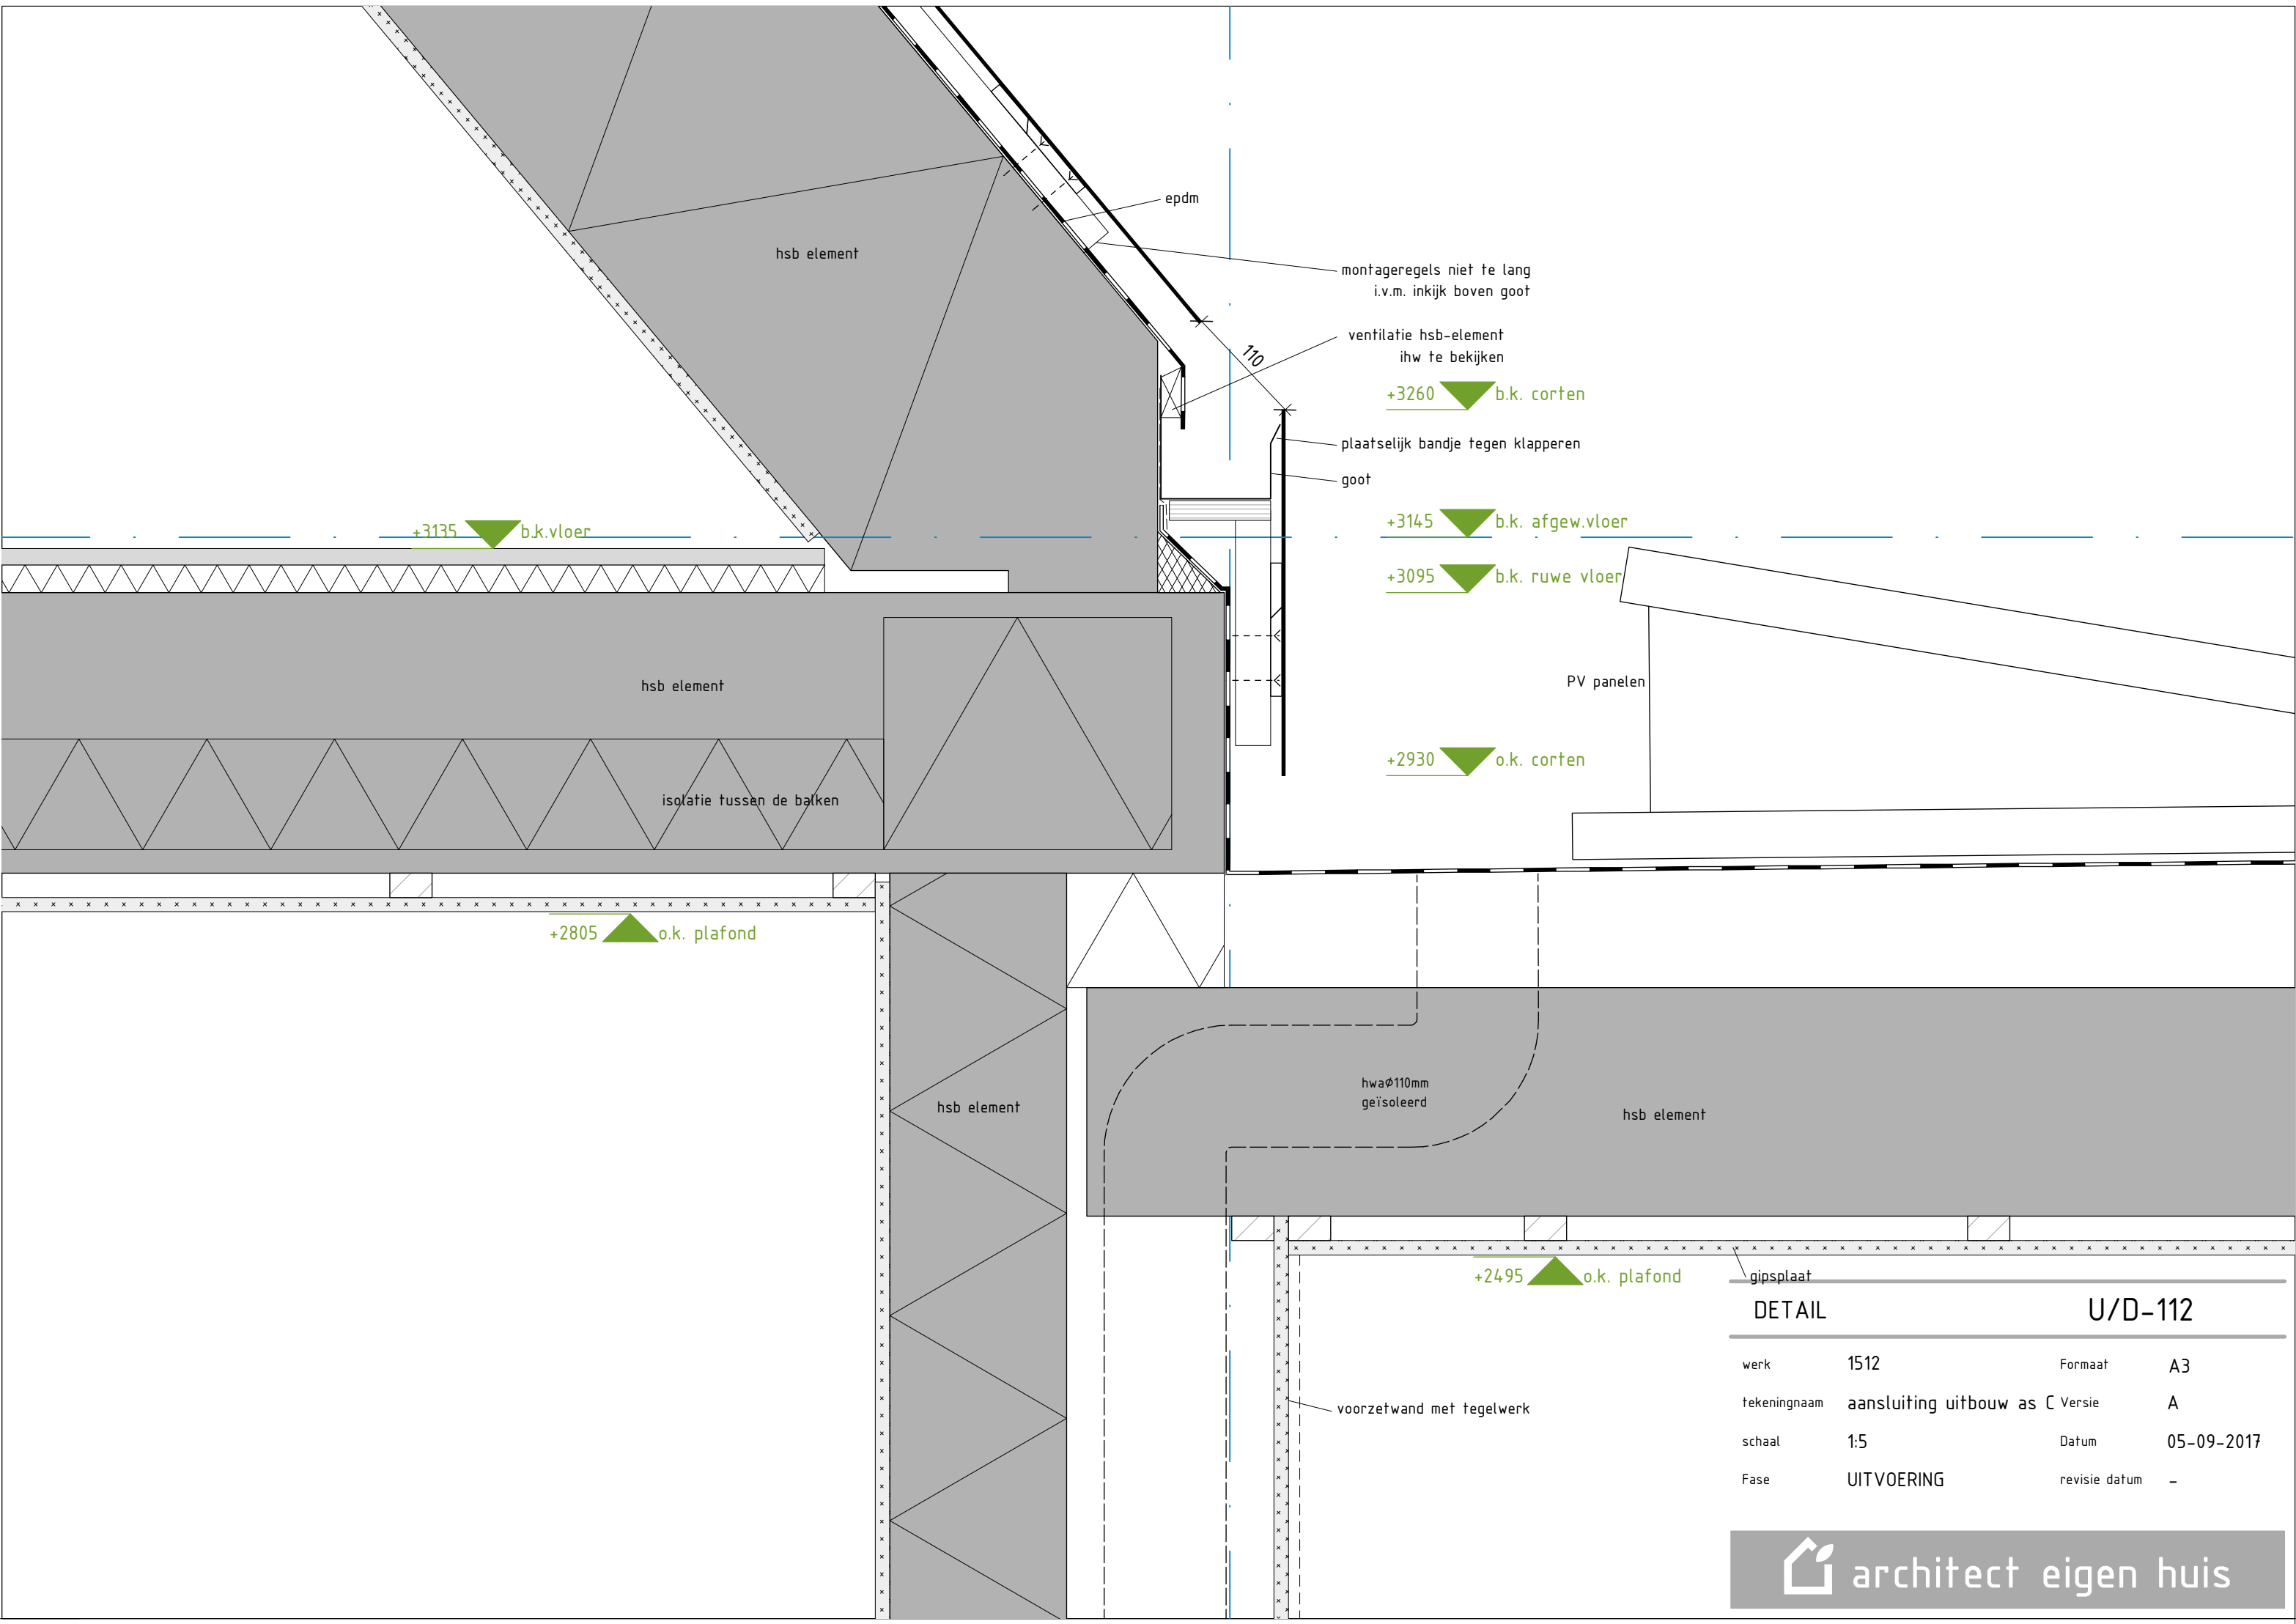


DETAIL		U/D-112	
werk	1512	Formaat	A3
tekeningnaam	aansluiting uitbouw as C Versie		A
schaal	1:5	Datum	05-09-2017
Fase	UITVOERING	revisie datum	-

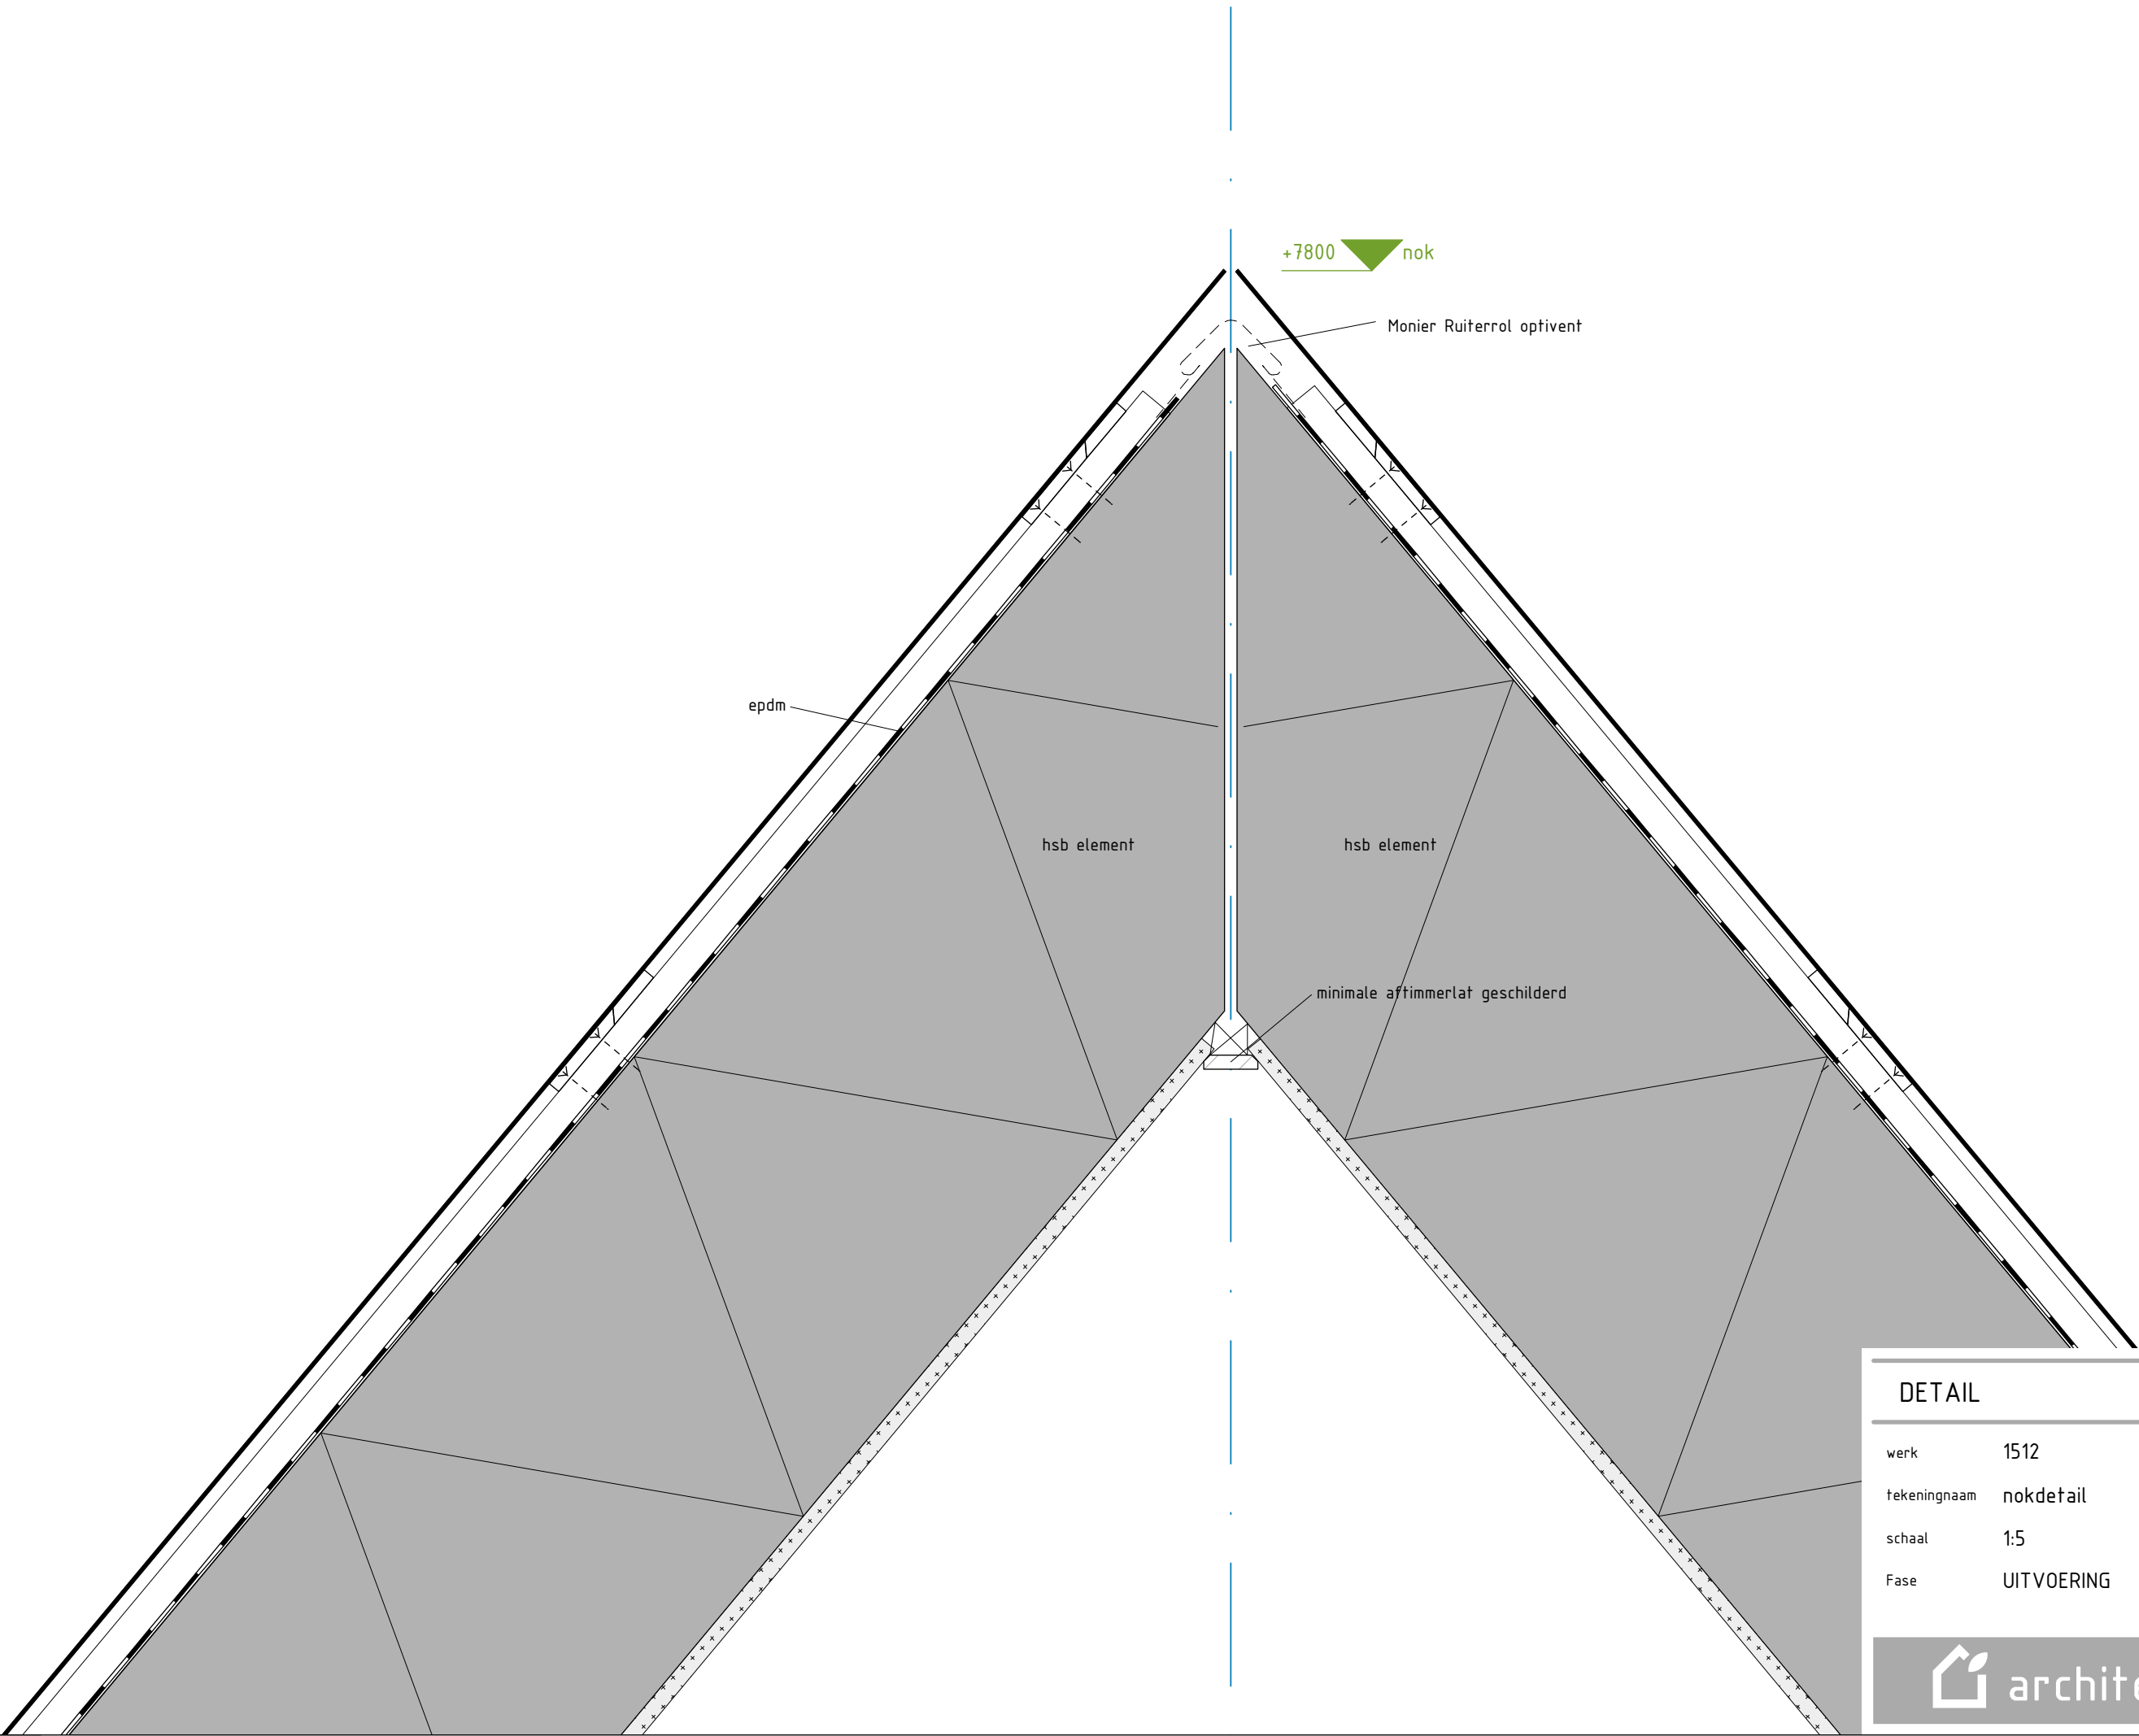


DETAIL		U/D-113	
werk	1512	Formaat	A3
tekeningnaam	nokdetail	Versie	A
schaal	1:5	Datum	05-09-2017
Fase	UITVOERING	revisie datum	-


 architect eigen huis

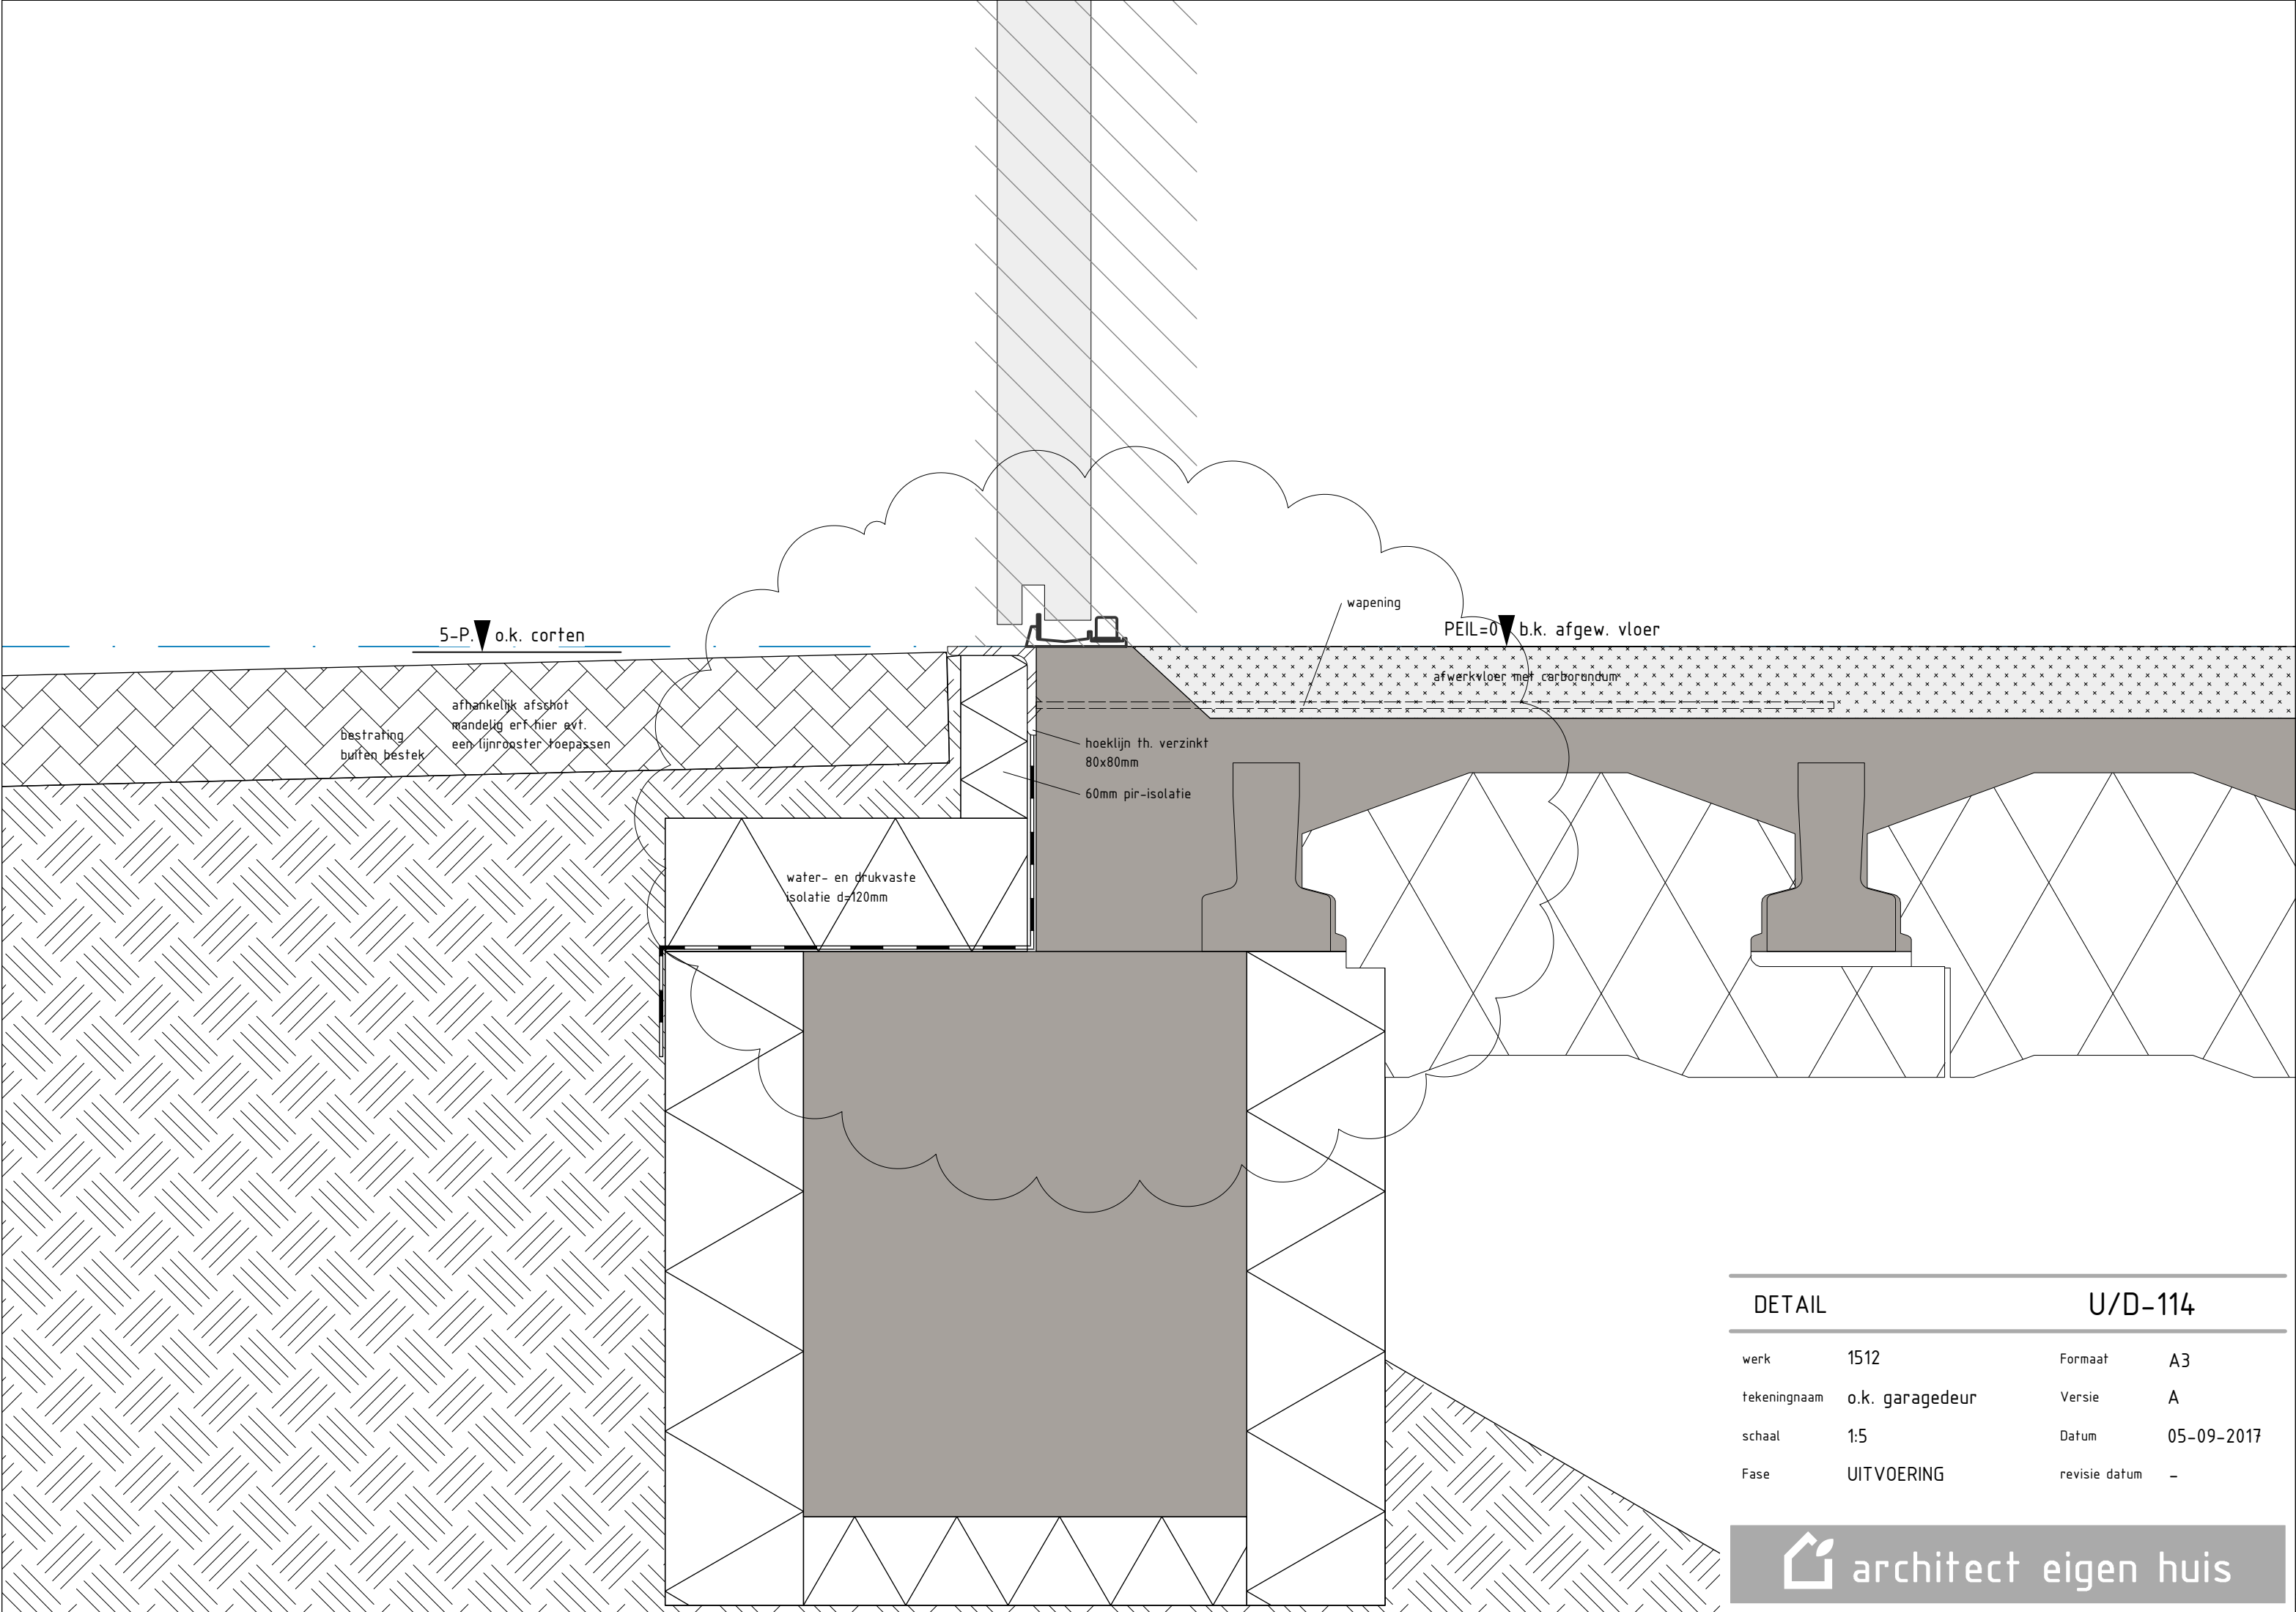


DETAIL		U/D-114	
werk	1512	Formaat	A3
tekeningnaam	o.k. garagedeur	Versie	A
schaal	1:5	Datum	05-09-2017
Fase	UITVOERING	revisie datum	-

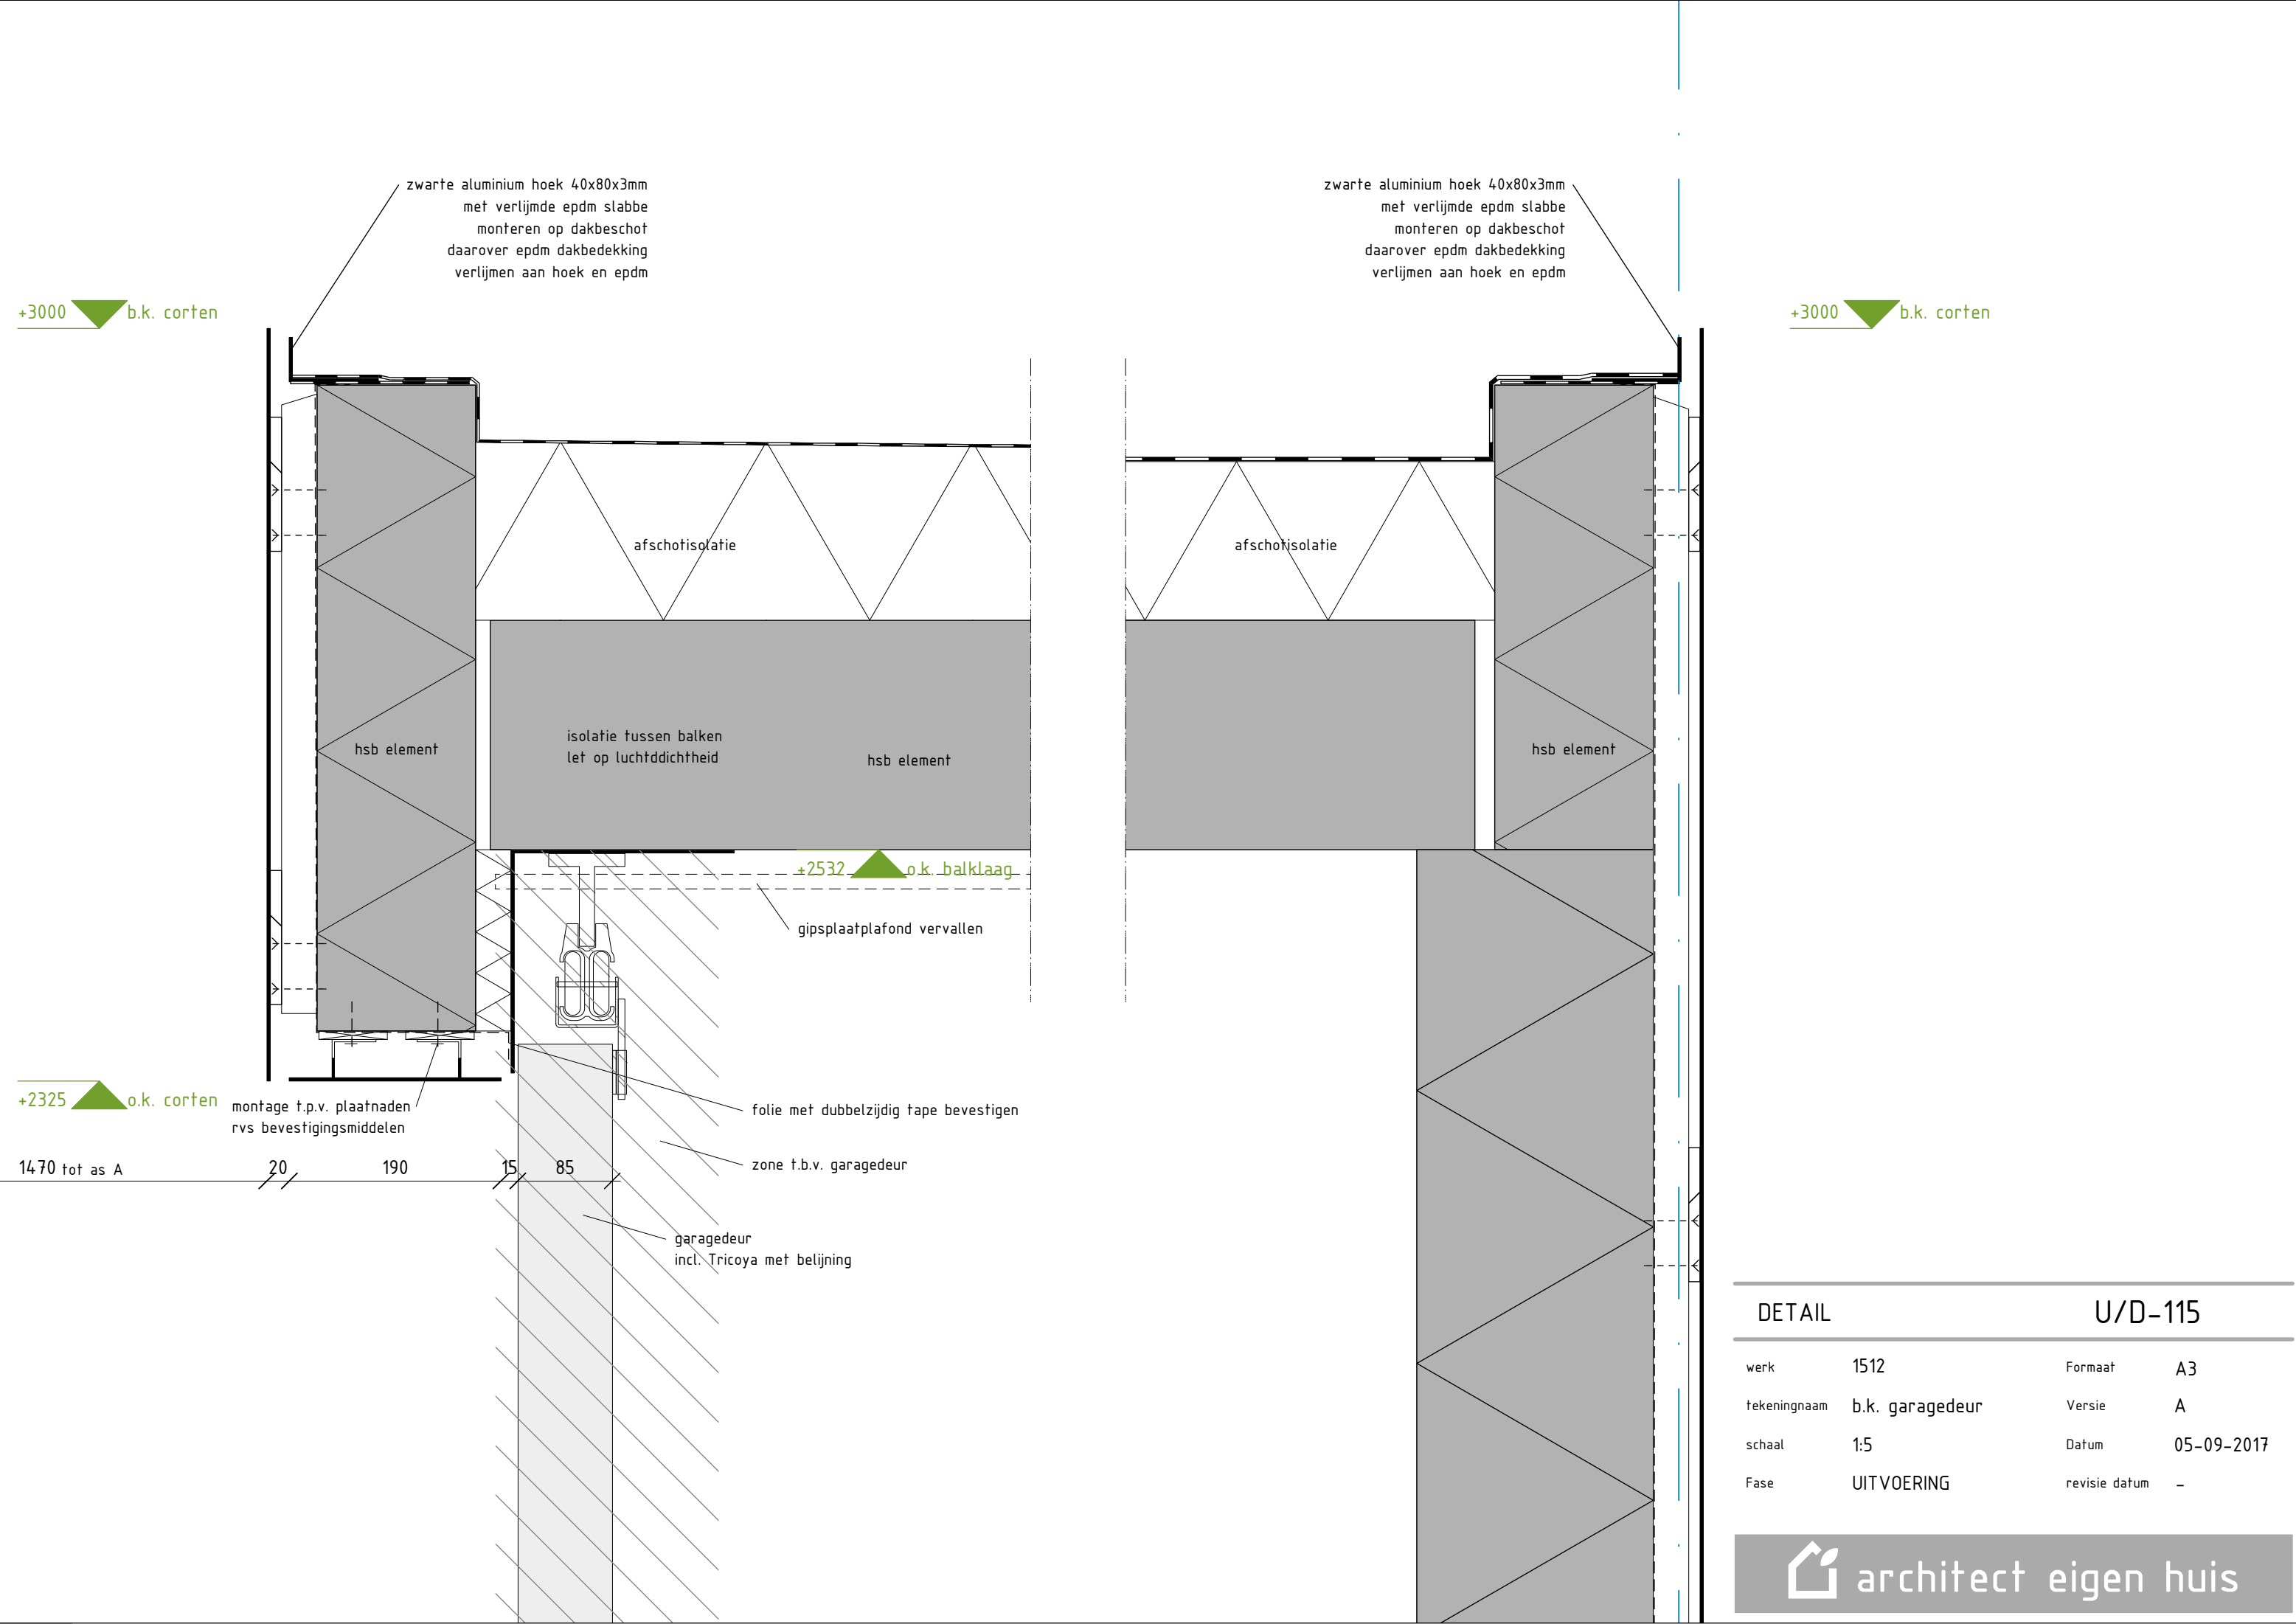


DETAIL		U/D-115	
werk	1512	Formaat	A3
tekeningnaam	b.k. garagedeur	Versie	A
schaal	1:5	Datum	05-09-2017
Fase	UITVOERING	revisie datum	-

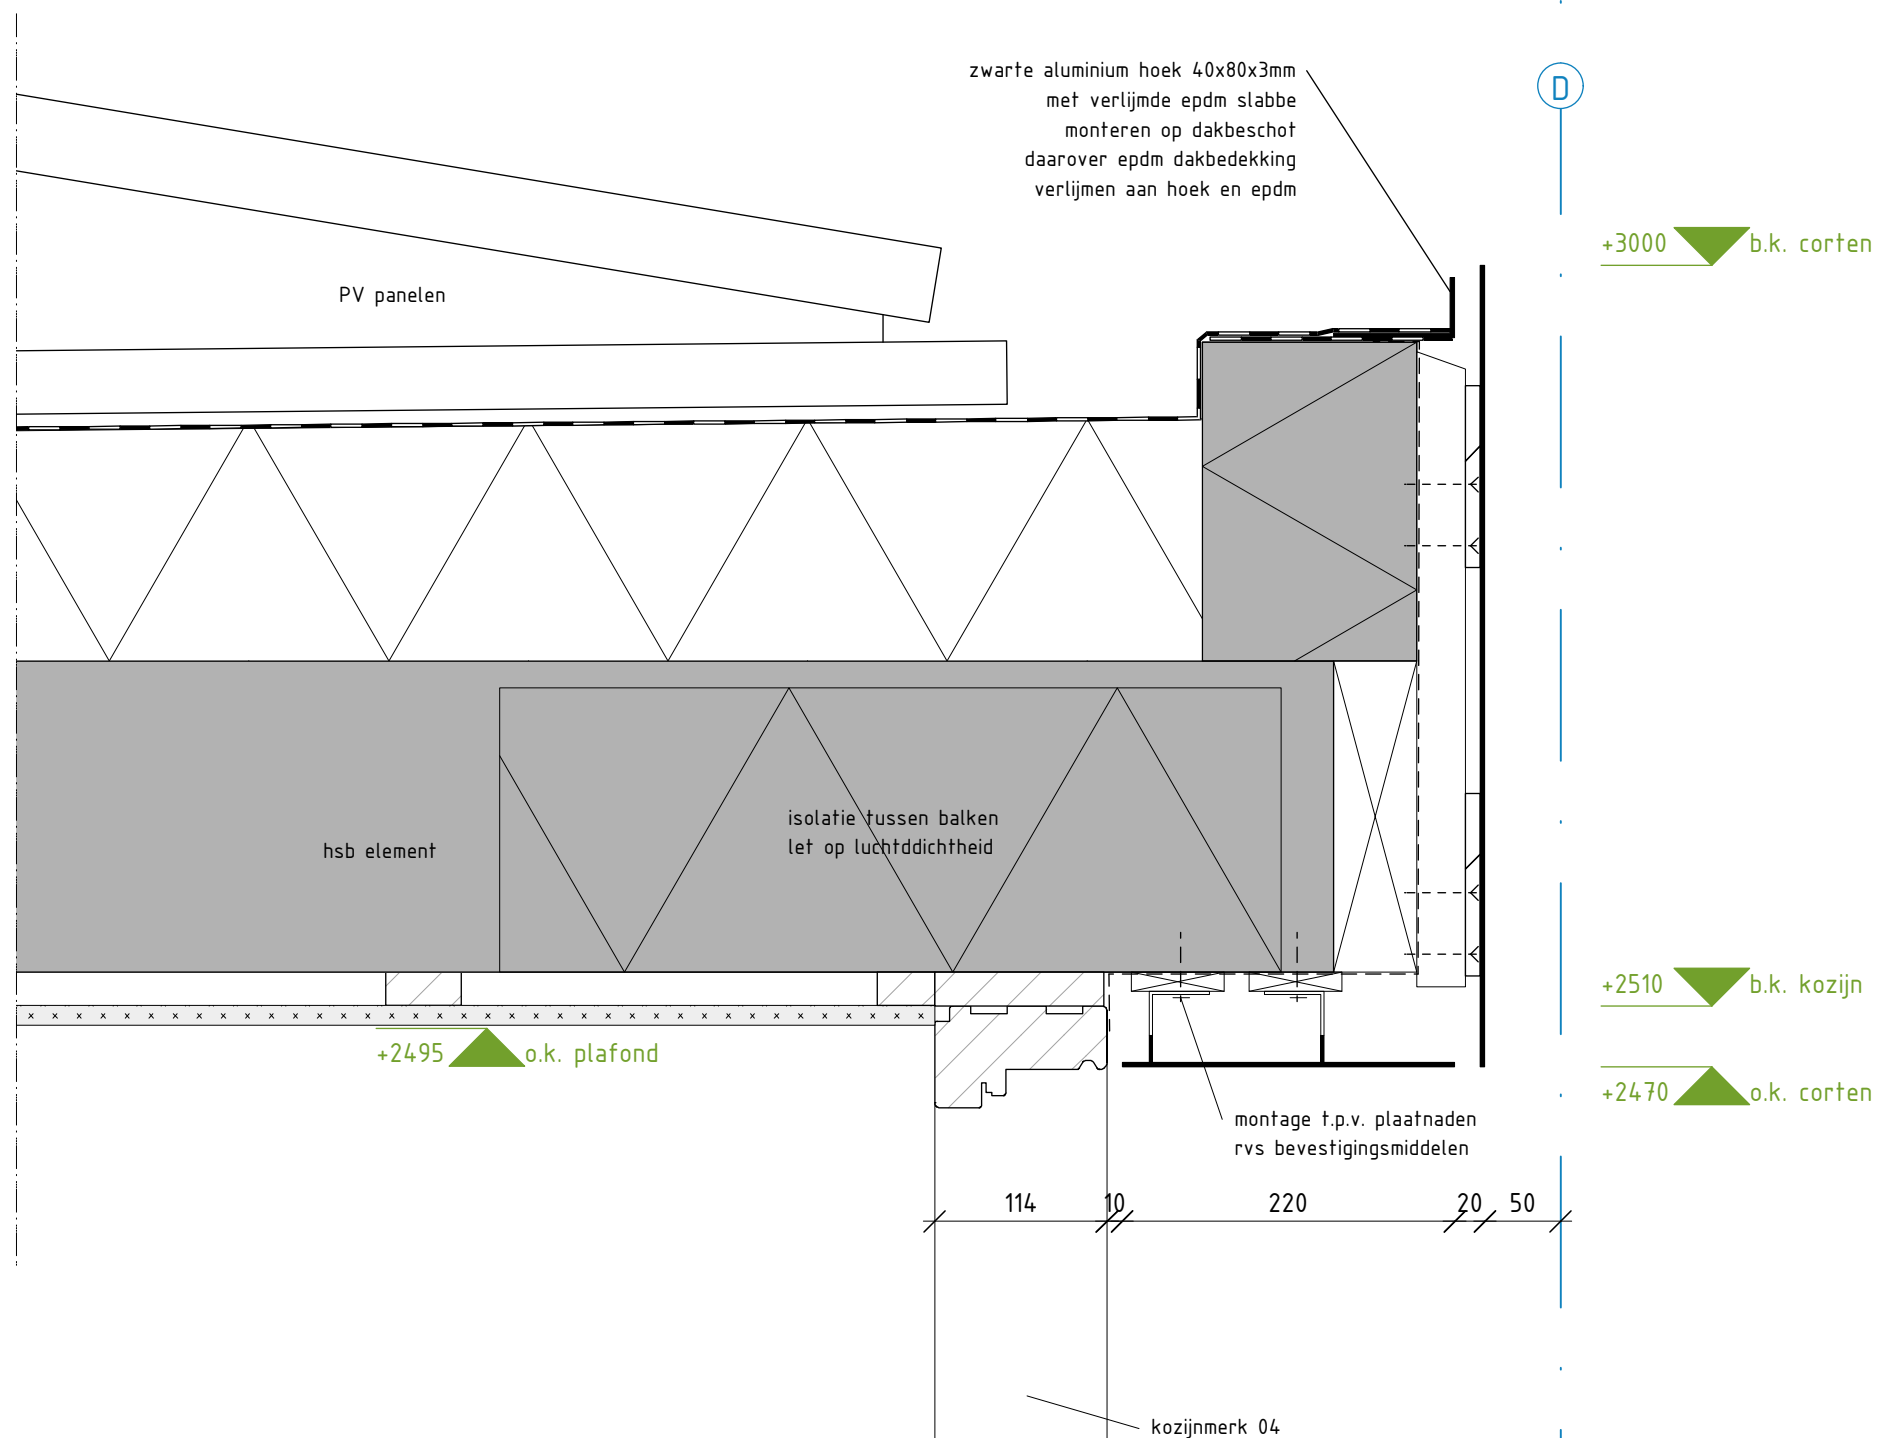



DETAIL		U/D-116	
werk	1512	Formaat	A3
tekeningnaam	b.k. merk 04	Versie	A
schaal	1:5	Datum	05-09-2017
Fase	UITVOERING	revisie datum	-

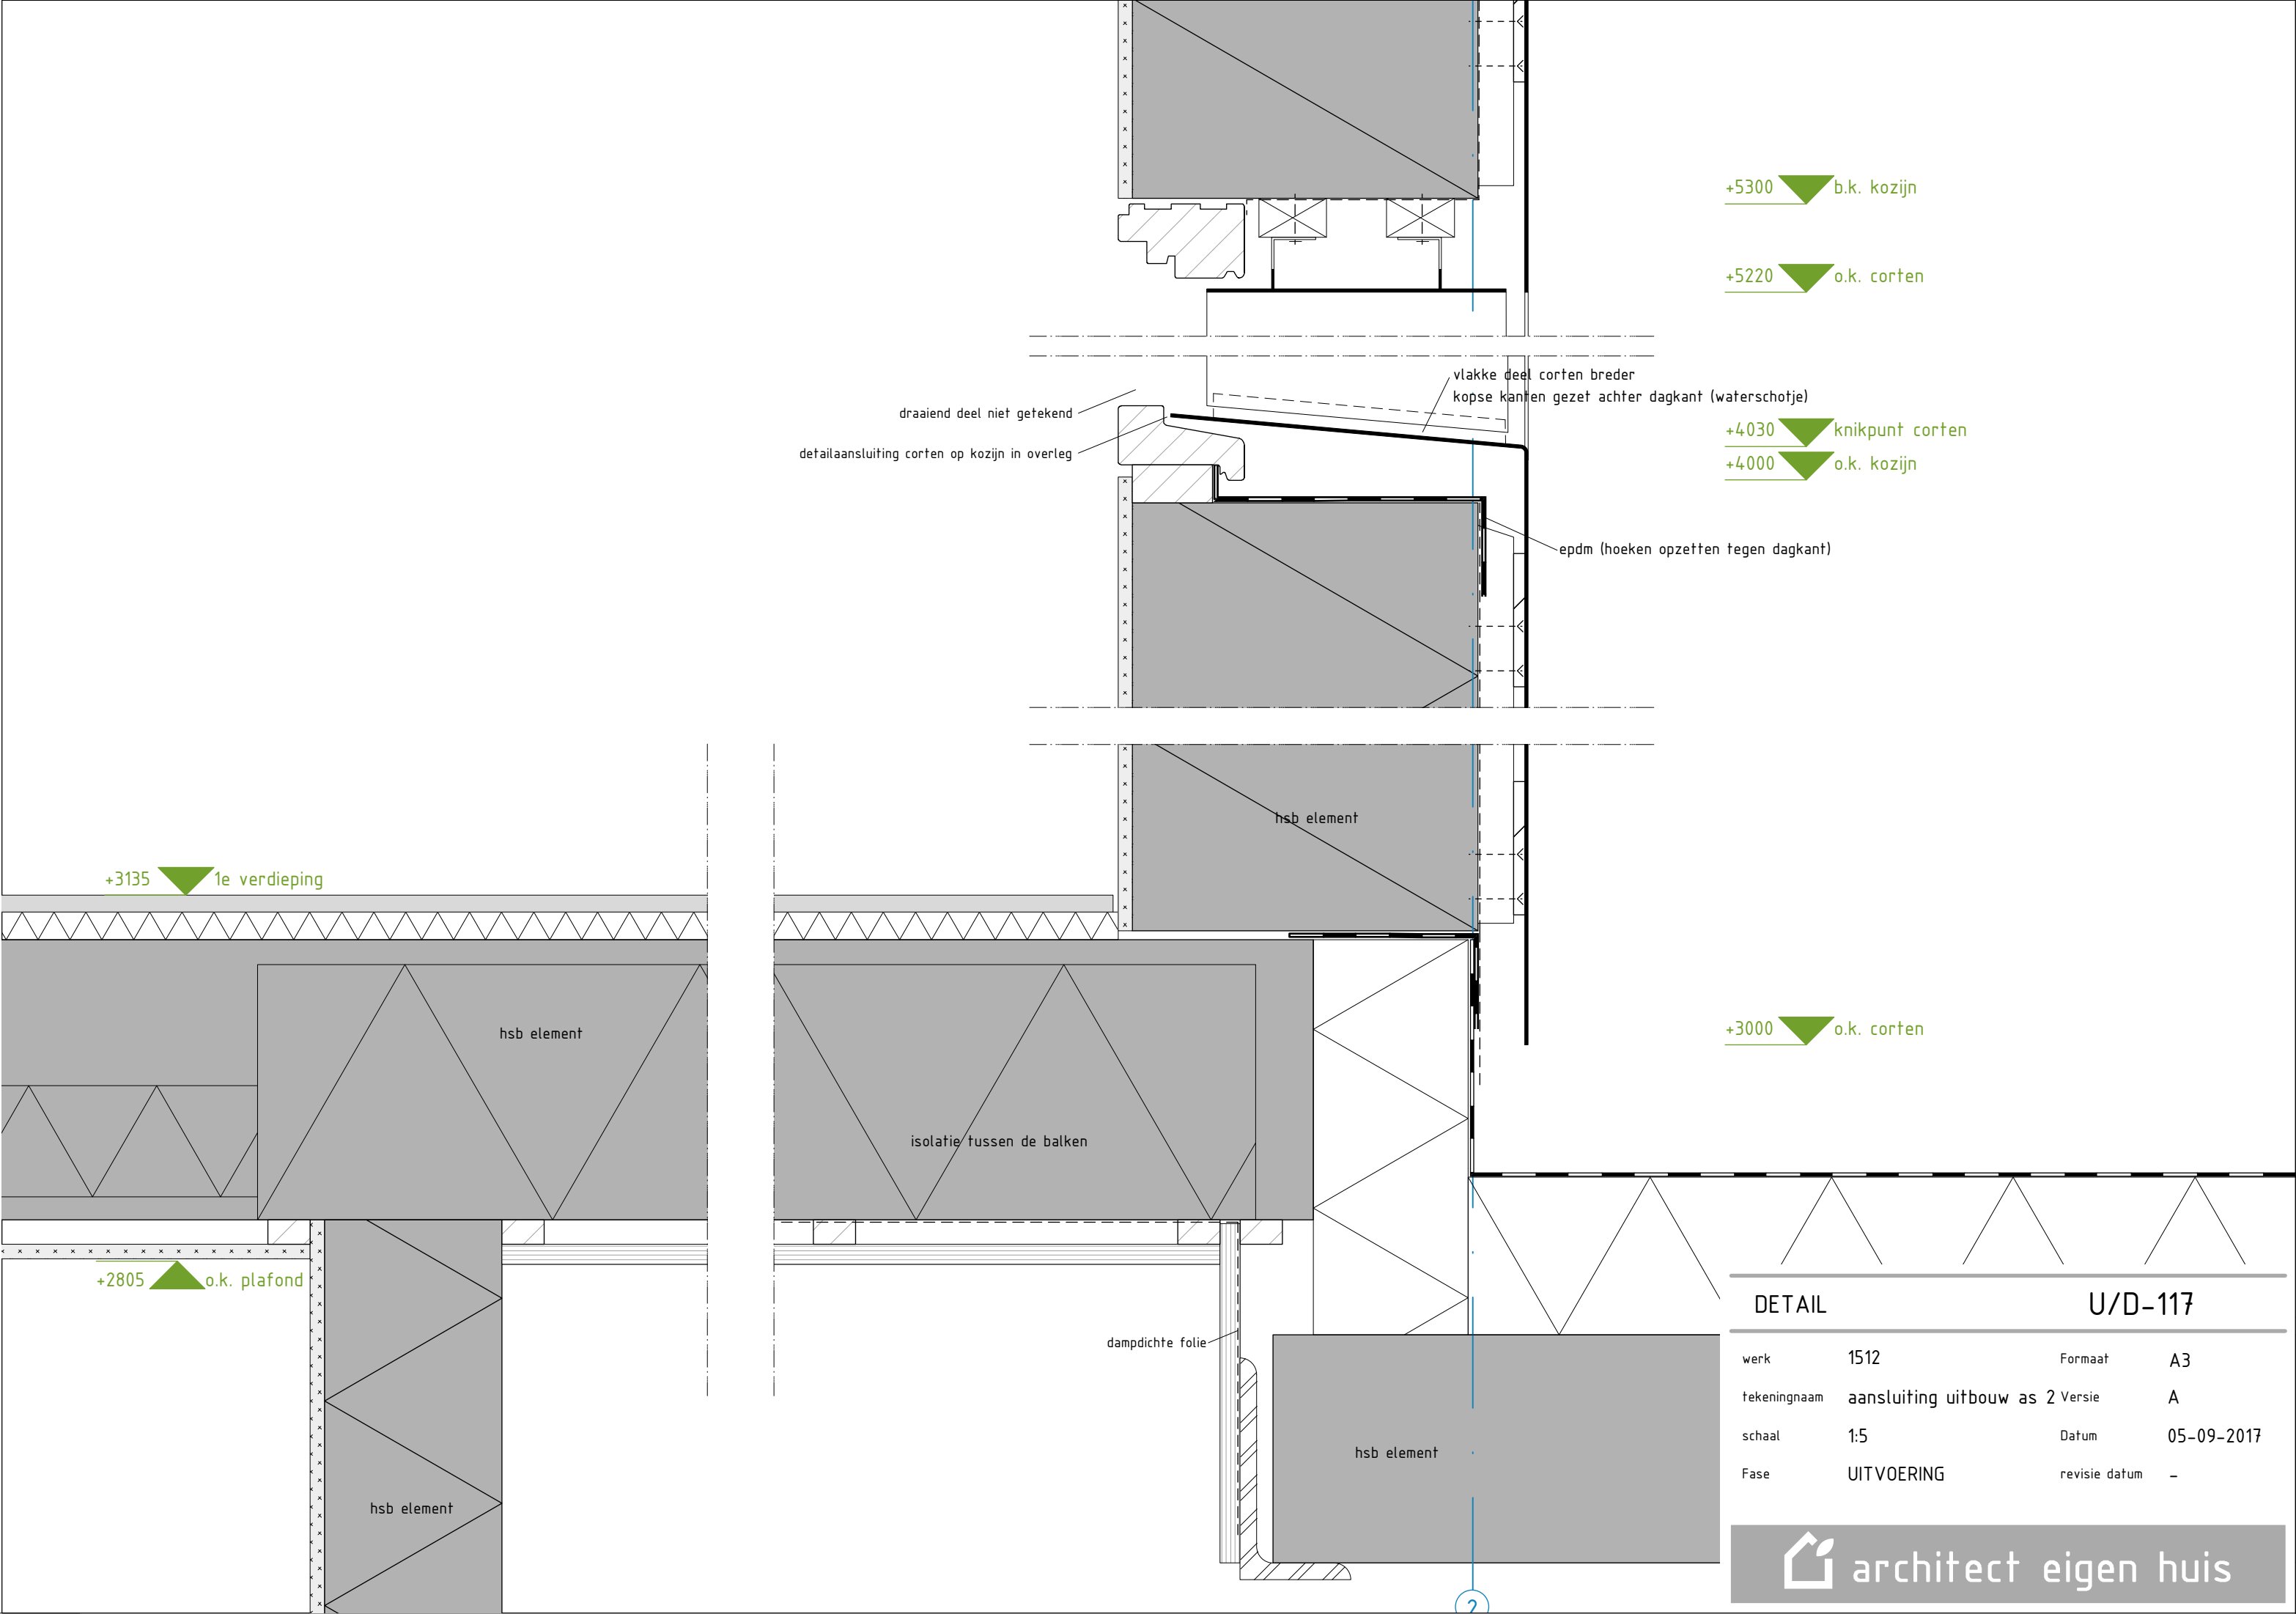



DETAIL		U/D-117	
werk	1512	Formaat	A3
tekeningnaam	aansluiting uitbouw as 2 Versie		A
schaal	1:5	Datum	05-09-2017
Fase	UITVOERING	revisie datum	-

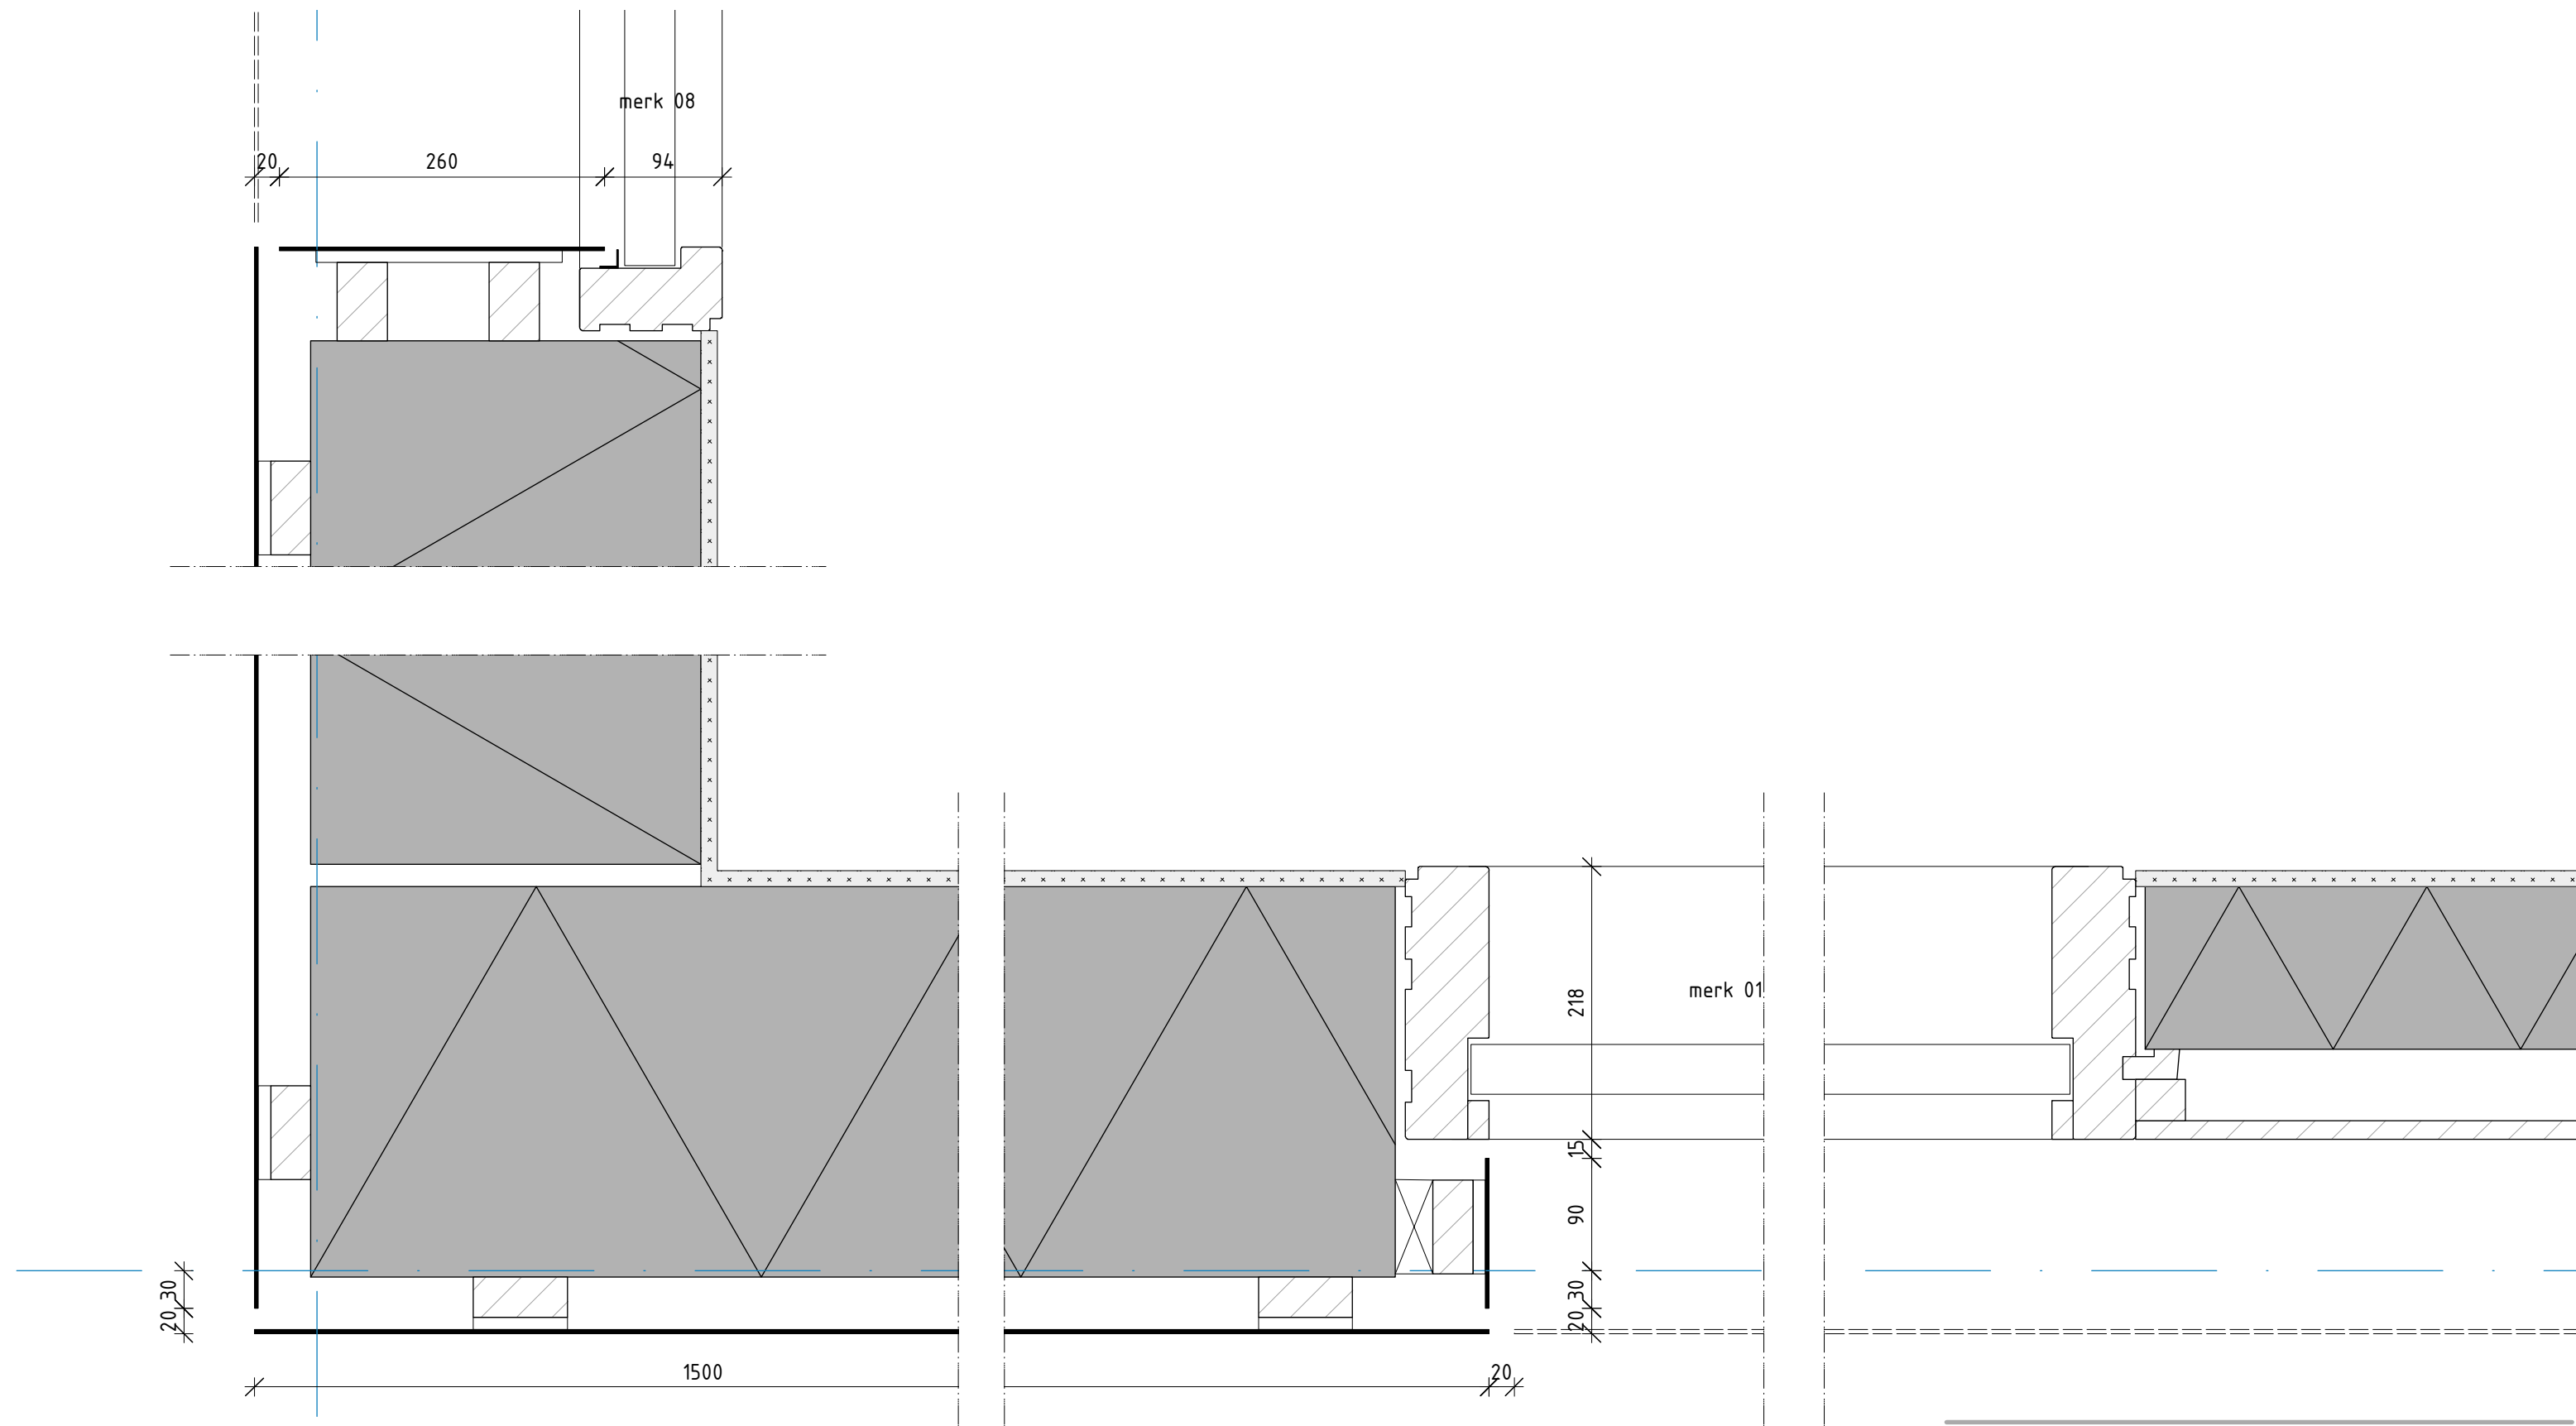

DETAIL		U/D-118	
werk	1512	Formaat	A3
tekeningnaam	hor. as C-1	Versie	A
schaal	1:5	Datum	05-09-2017
Fase	UITVOERING	revisie datum	-

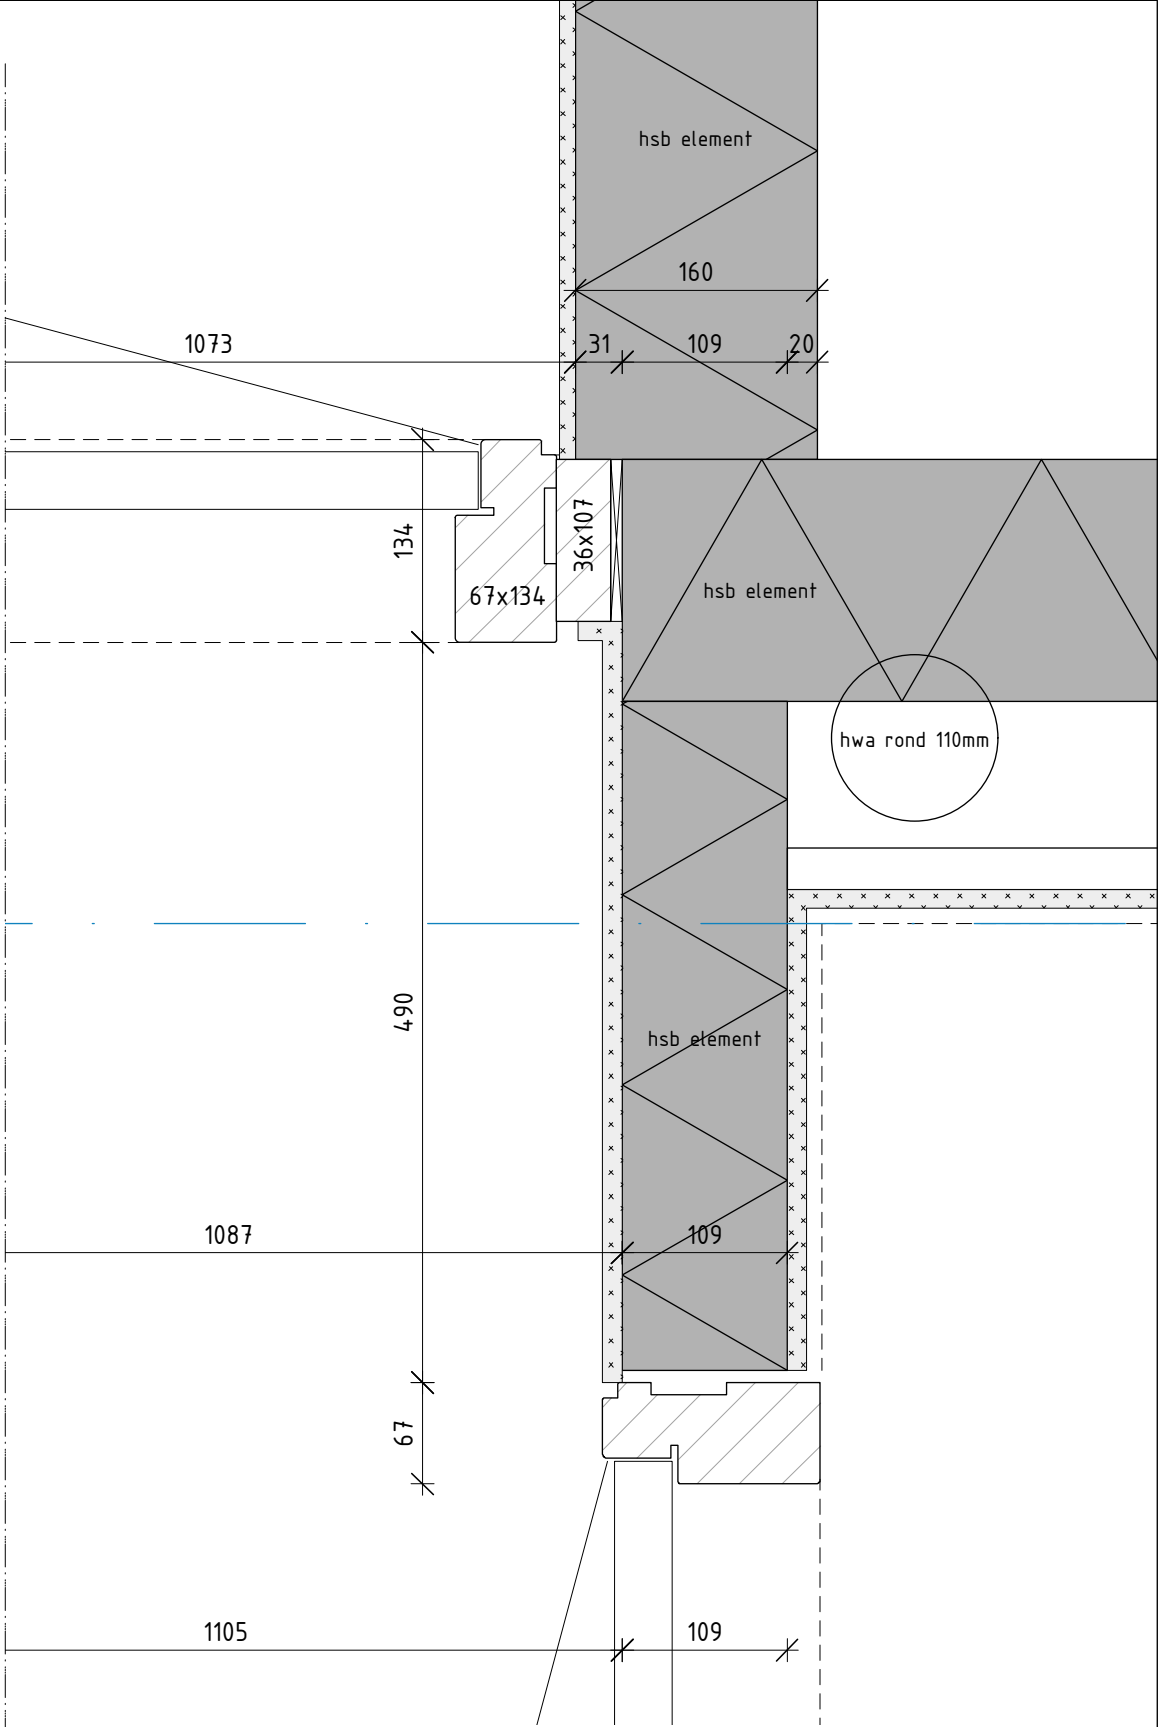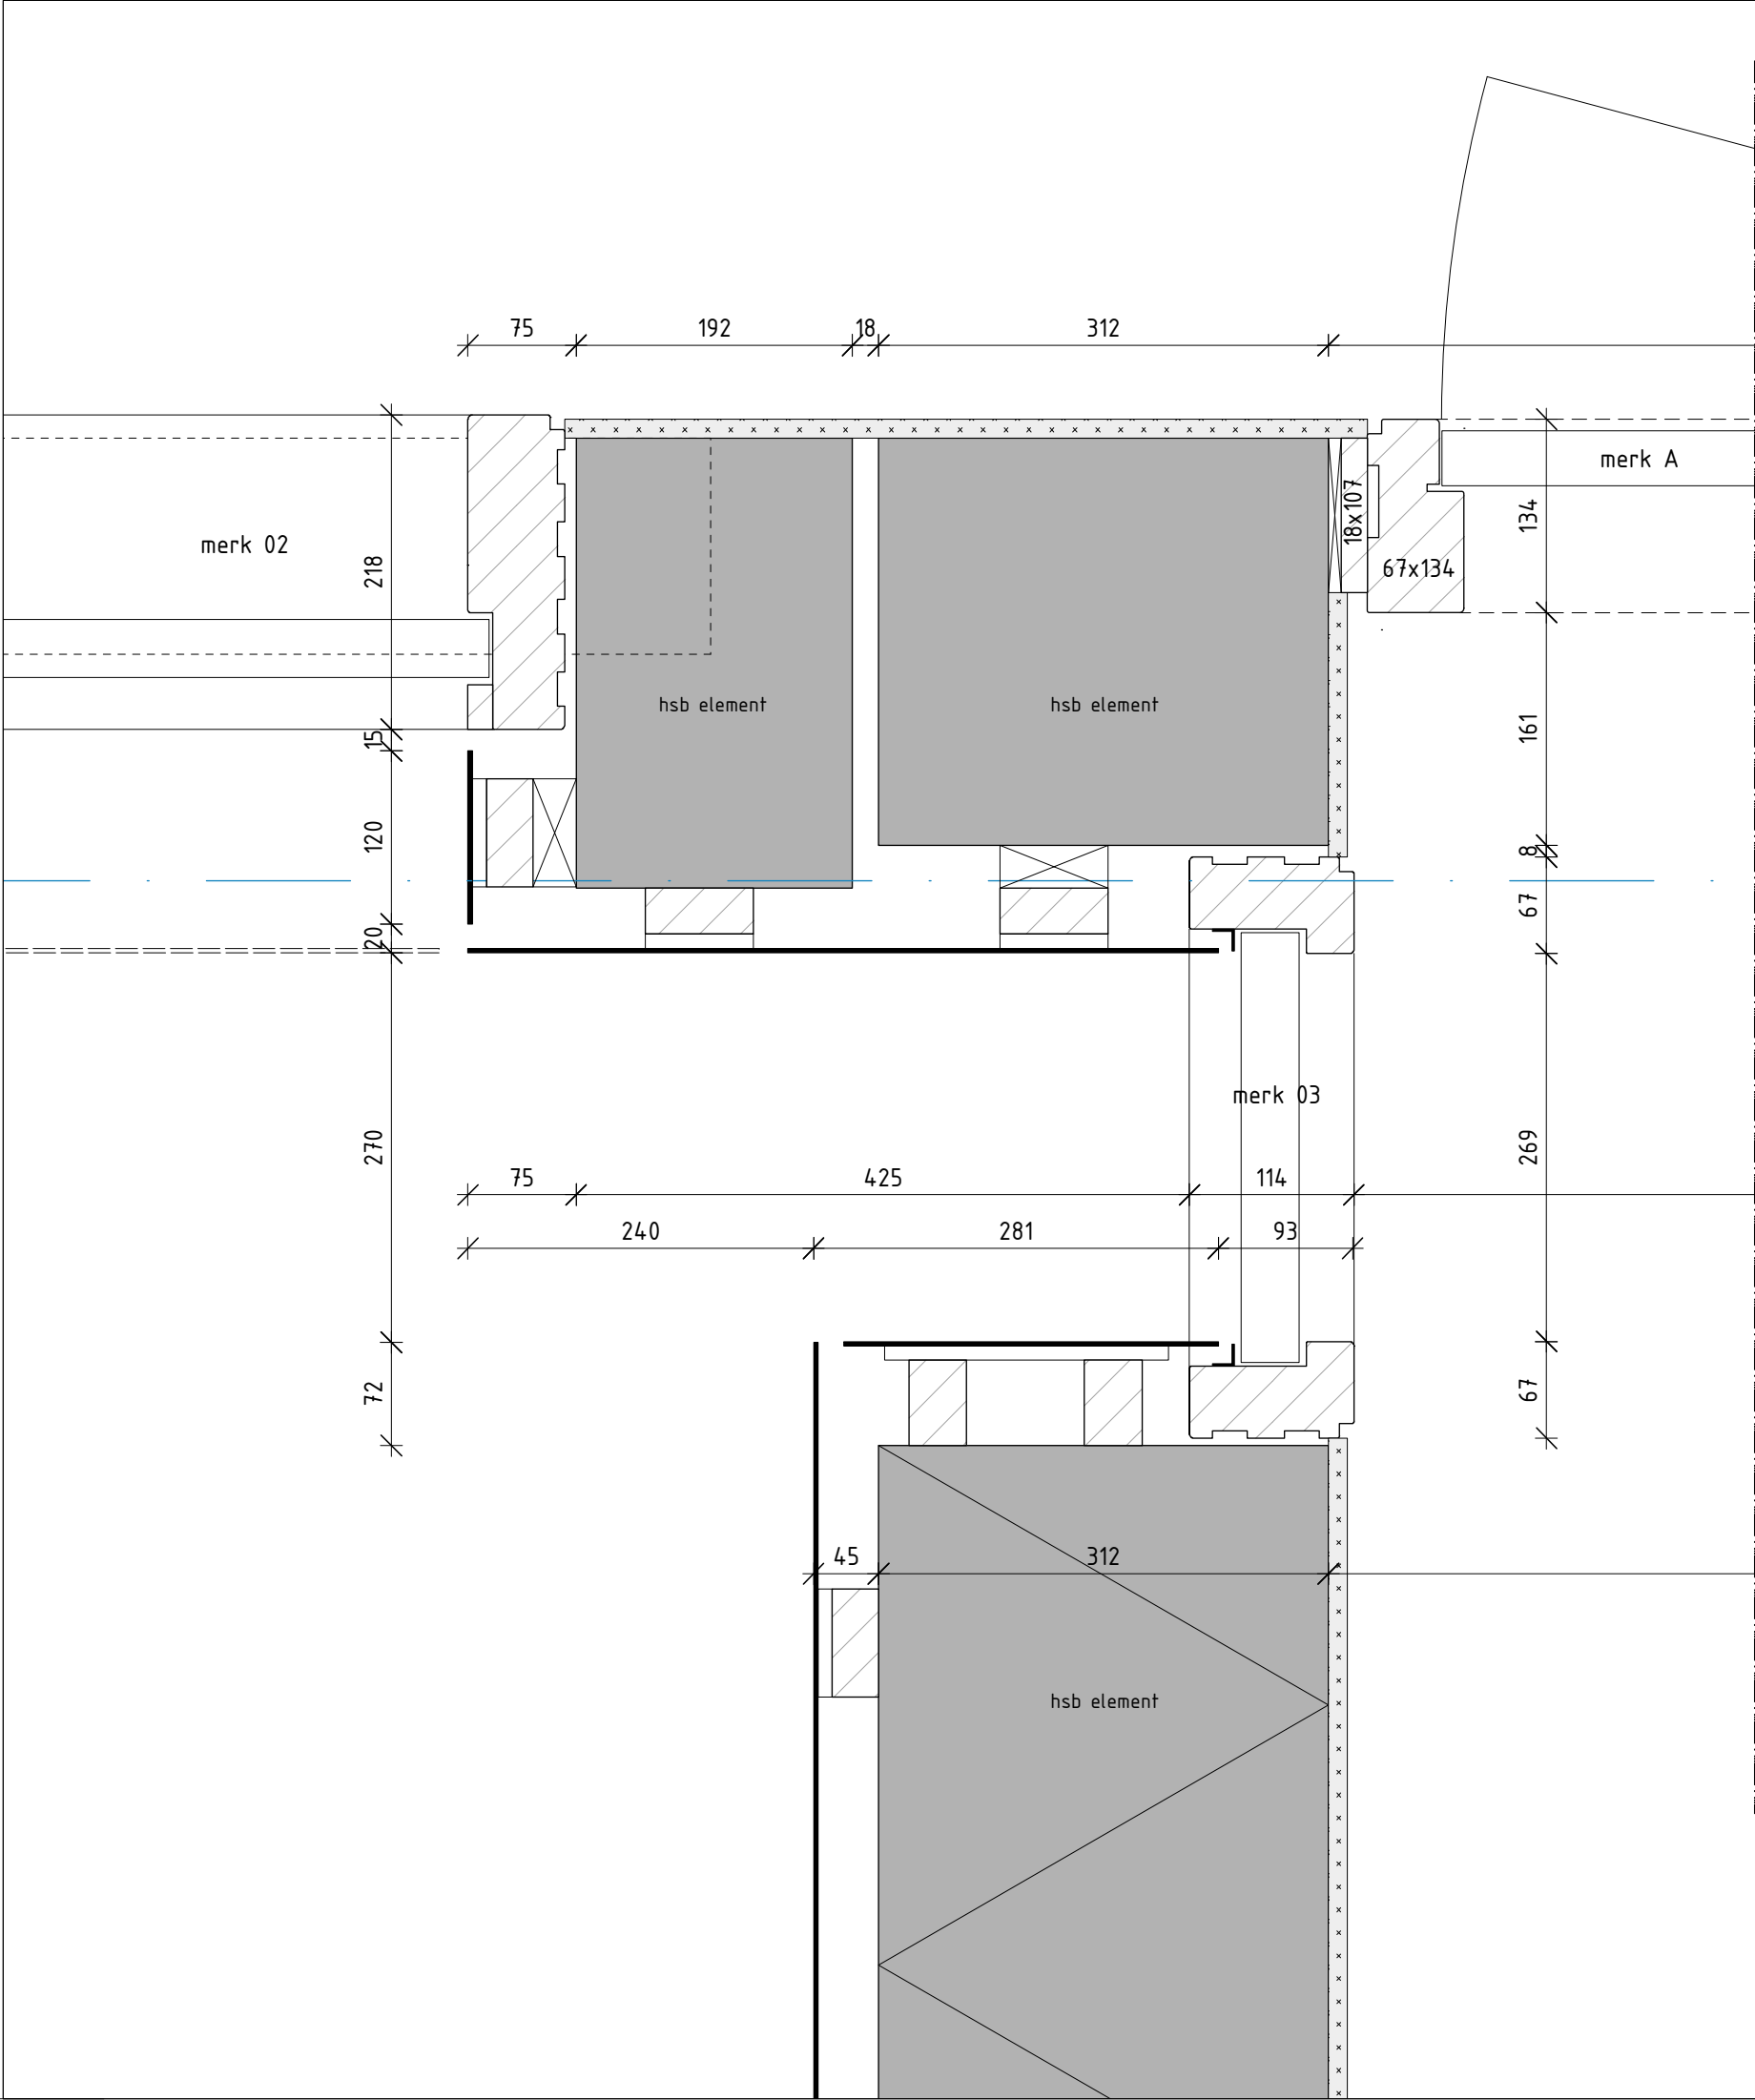




DETAIL		U/D-119	
werk	1512	Formaat	A3
tekeningnaam	hor. merk 03	Versie	A
schaal	1:5	Datum	05-09-2017
Fase	UITVOERING	revisie datum	-

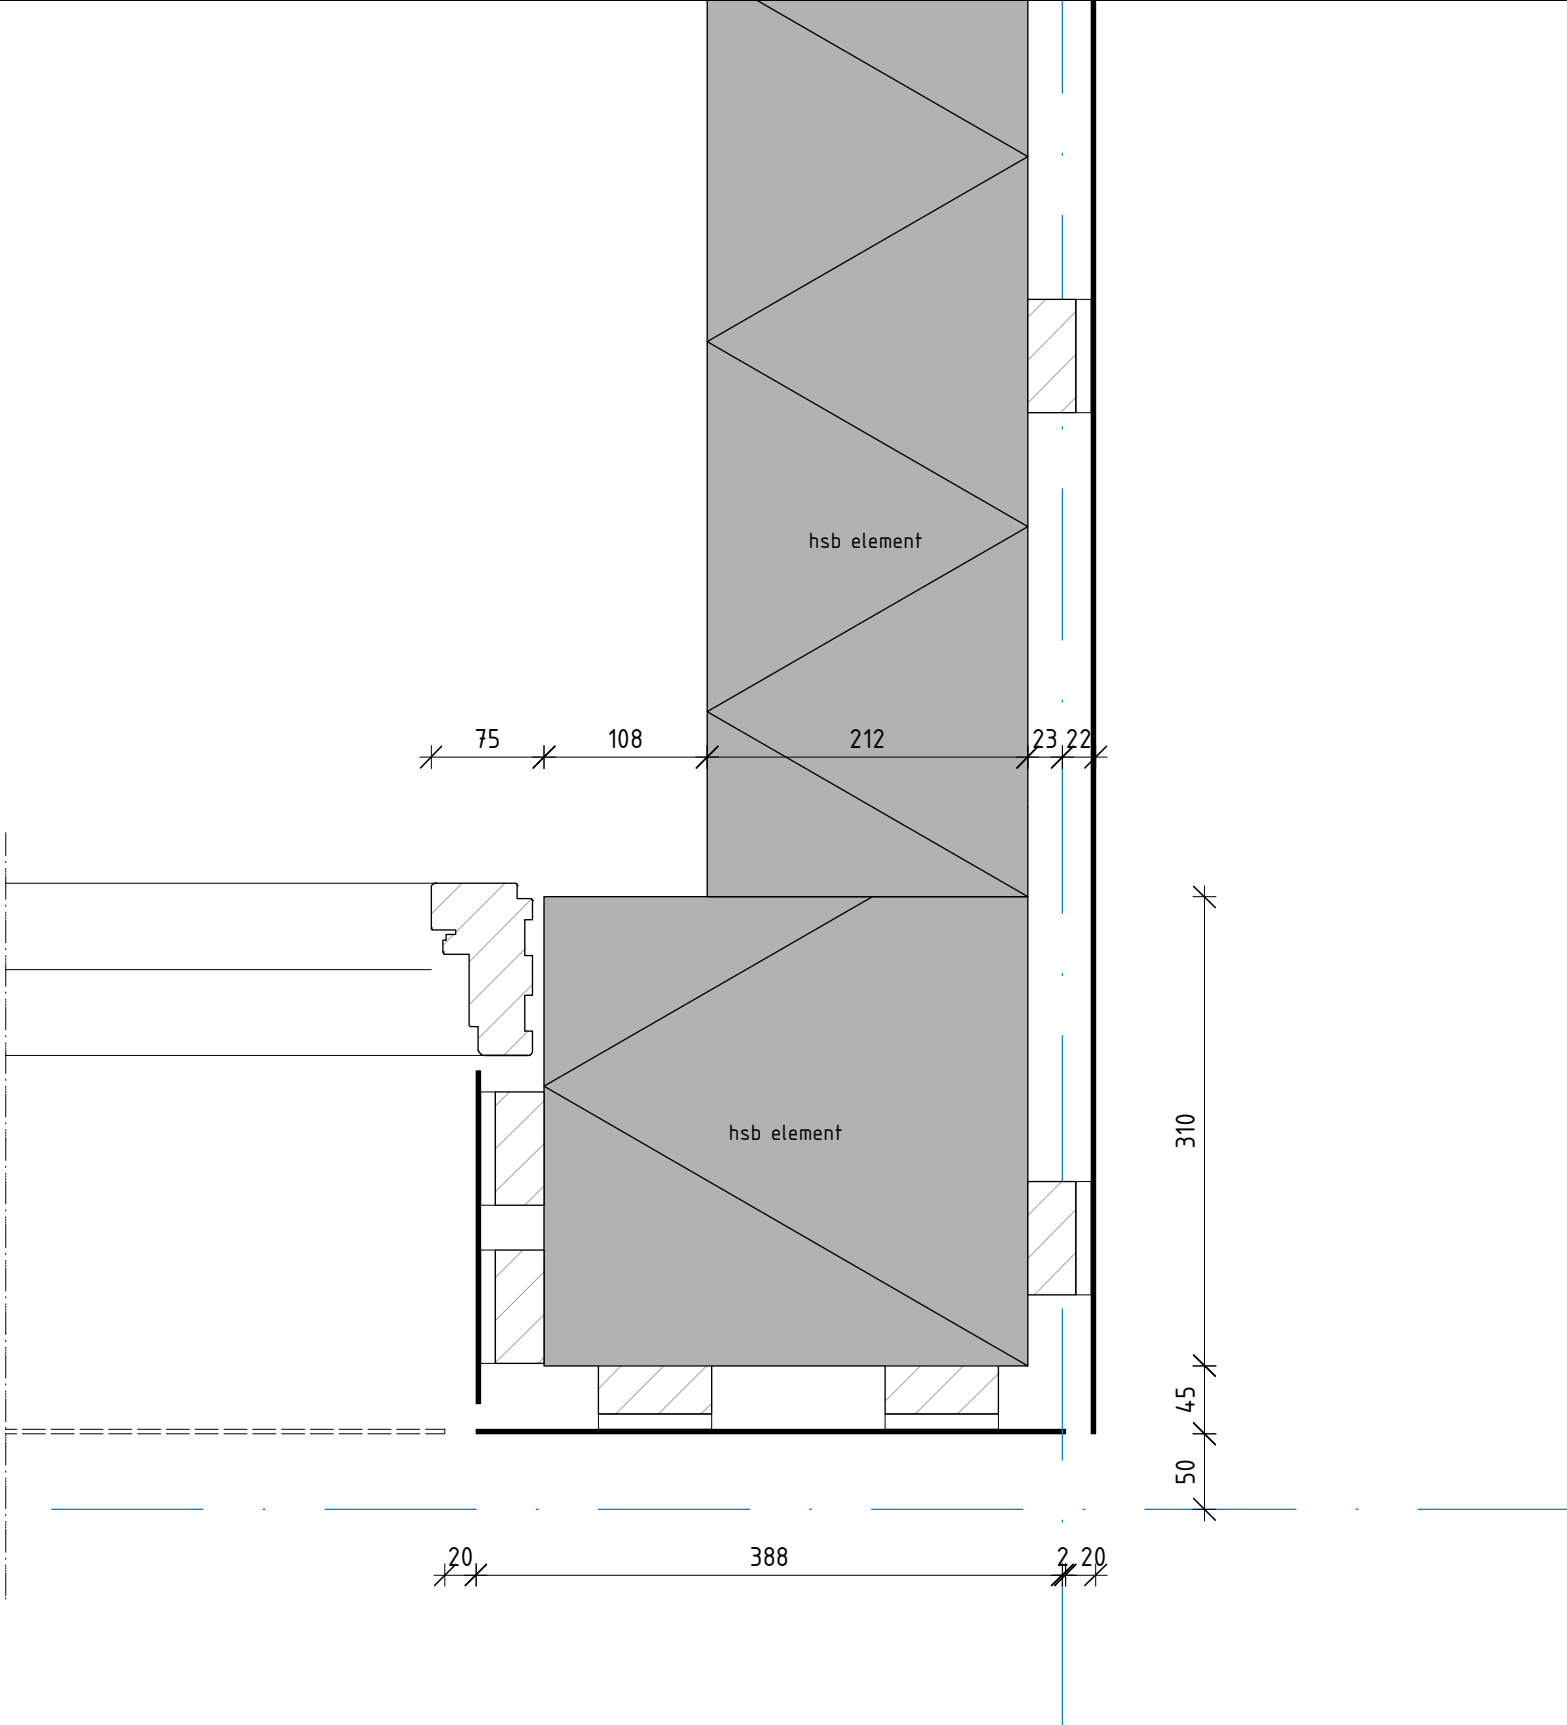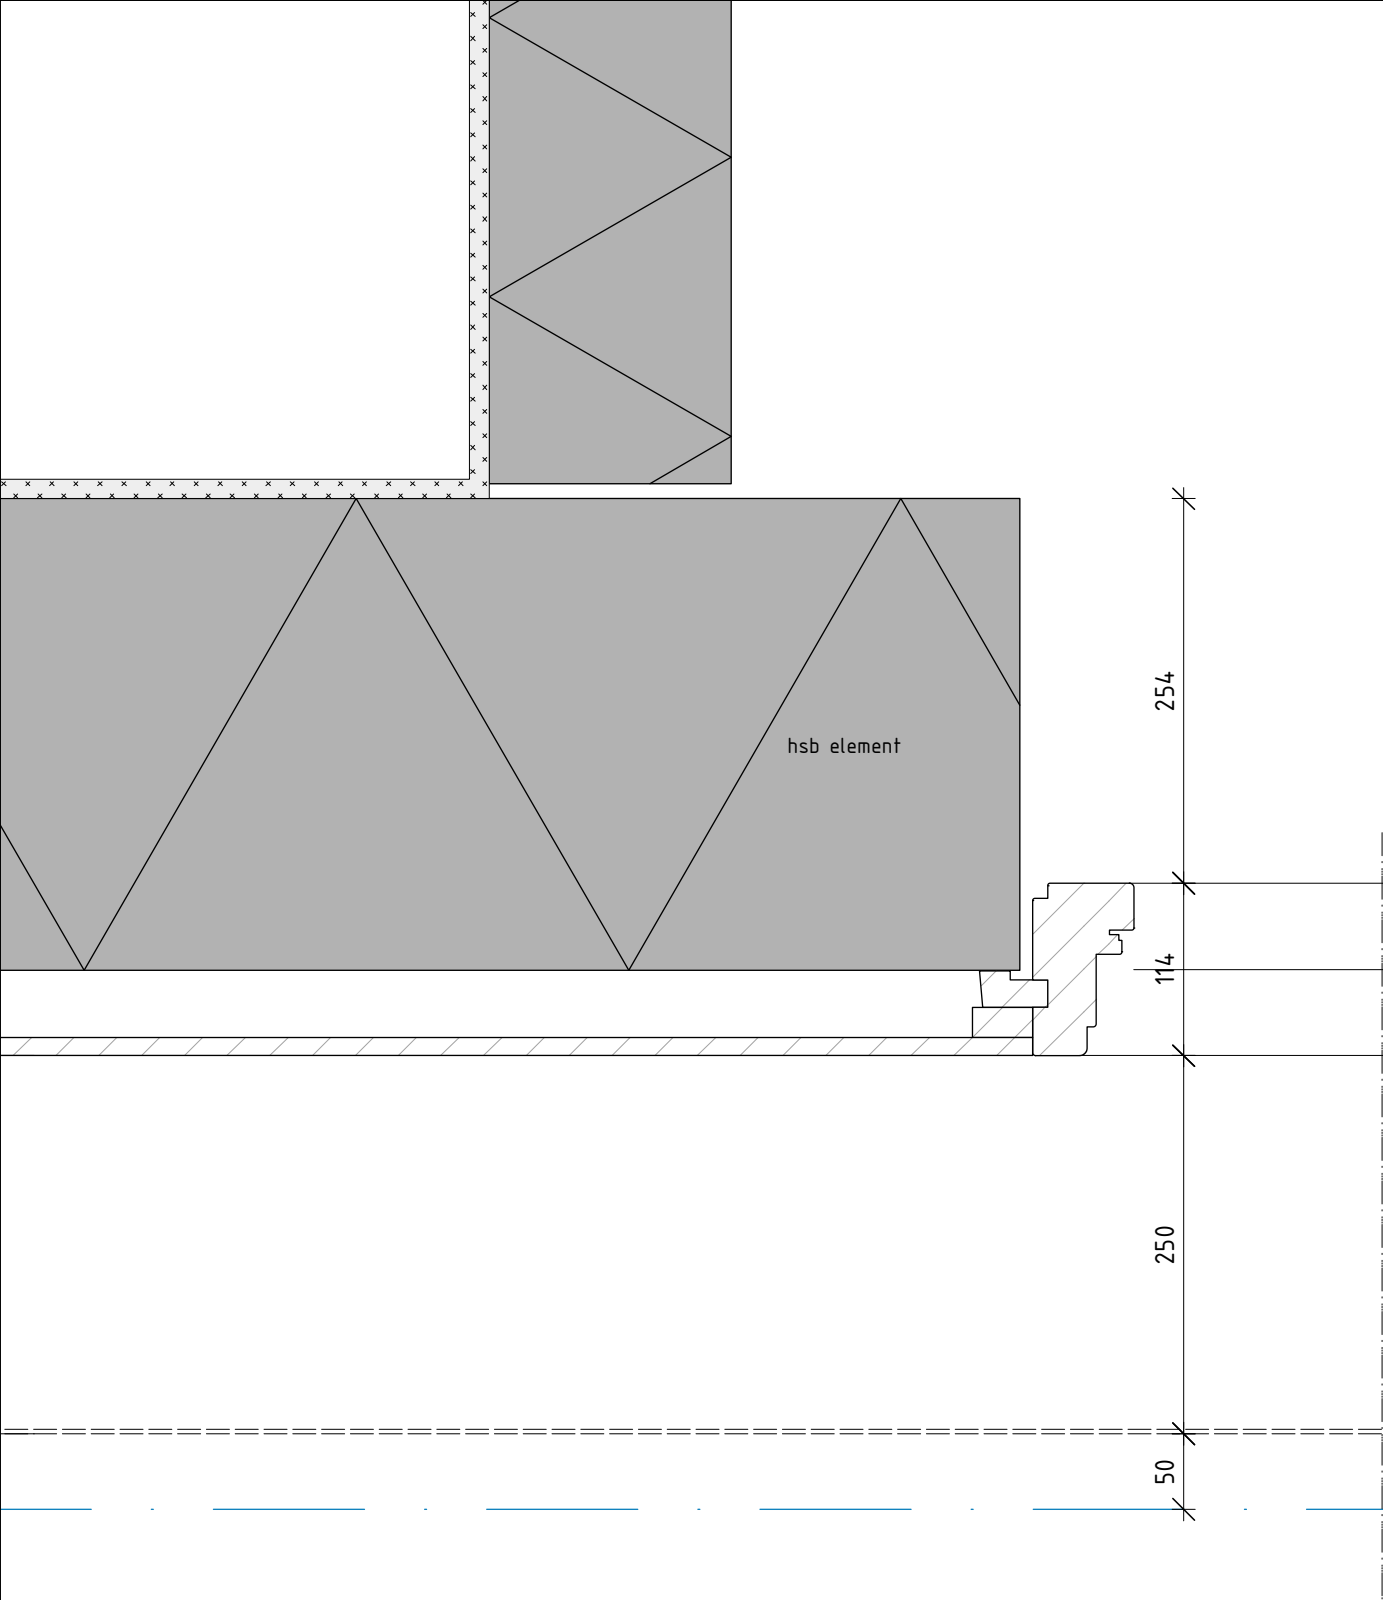



DETAIL

U/D-120



werk	1512	Formaat	A3
tekeningnaam	hor. merk 05	Versie	A
schaal	1:5	Datum	05-09-2017
Fase	UITVOERING	revisie datum	-

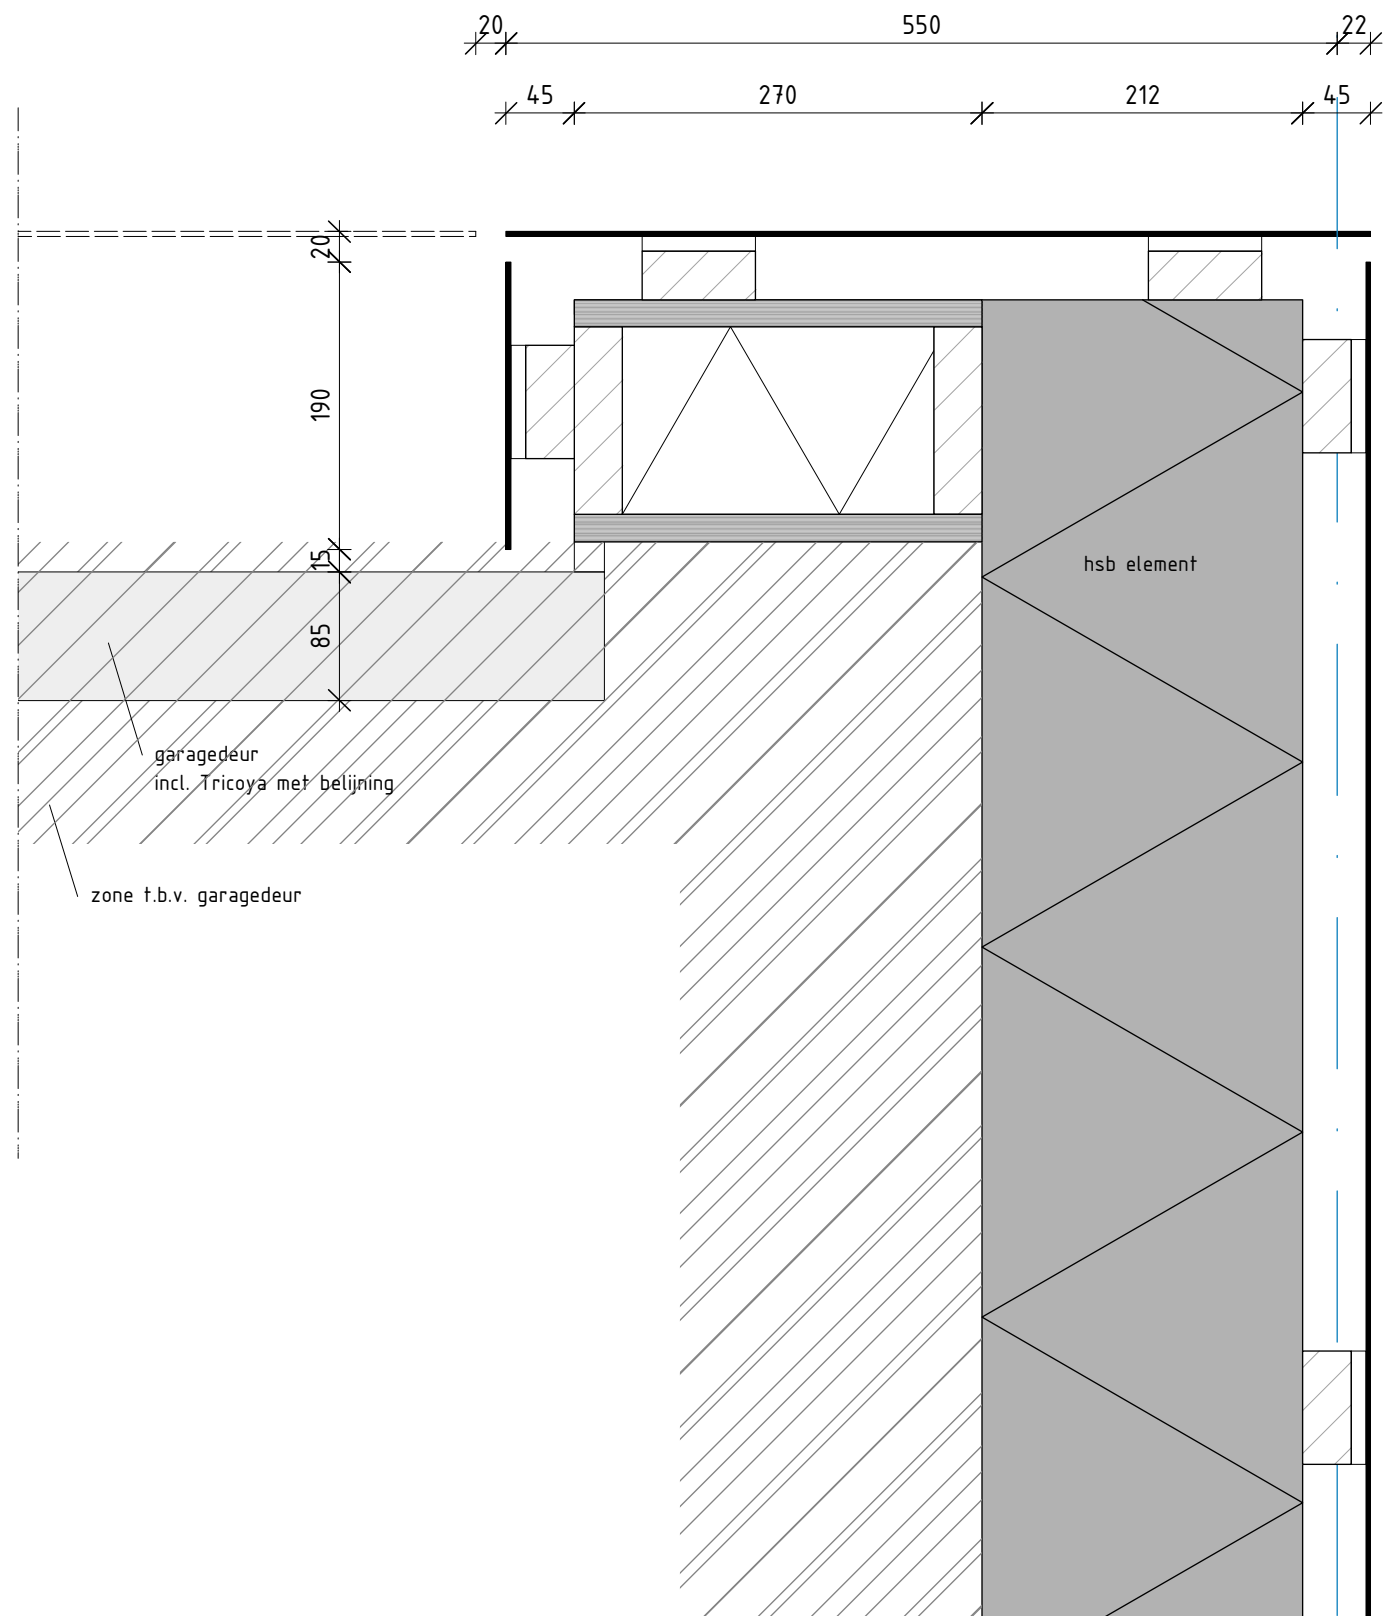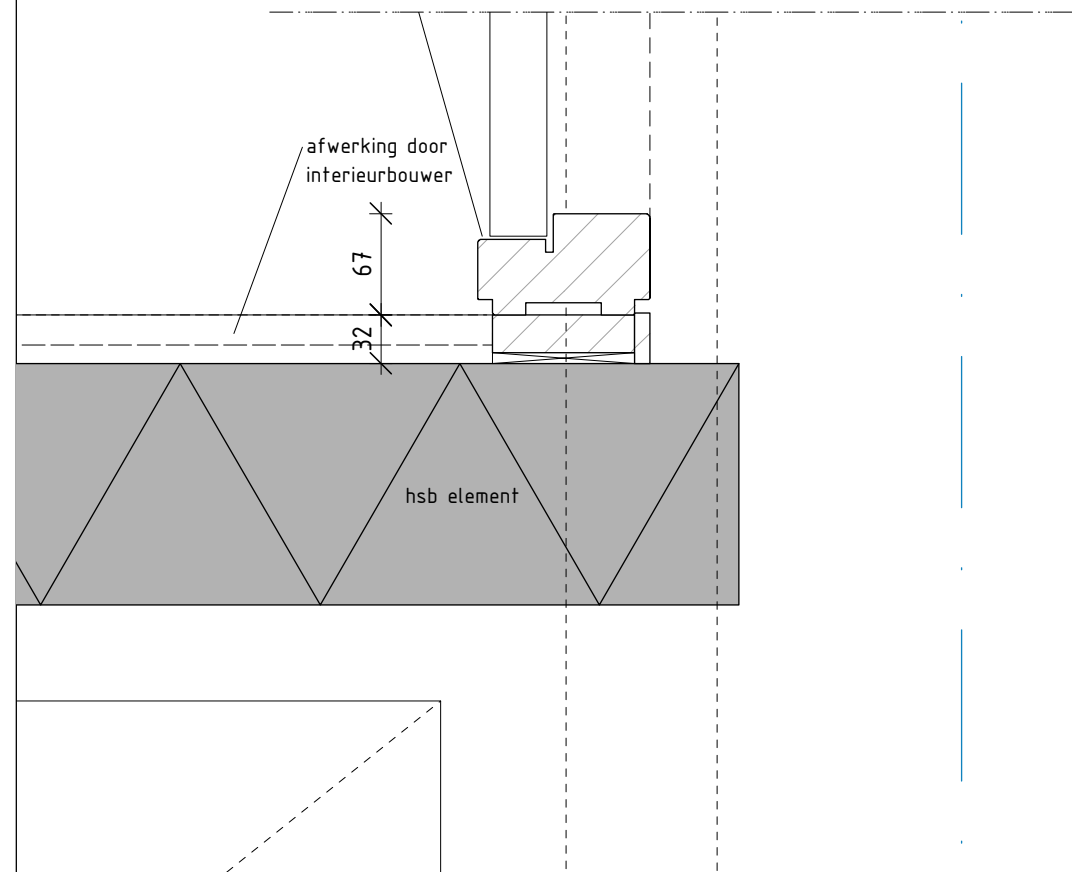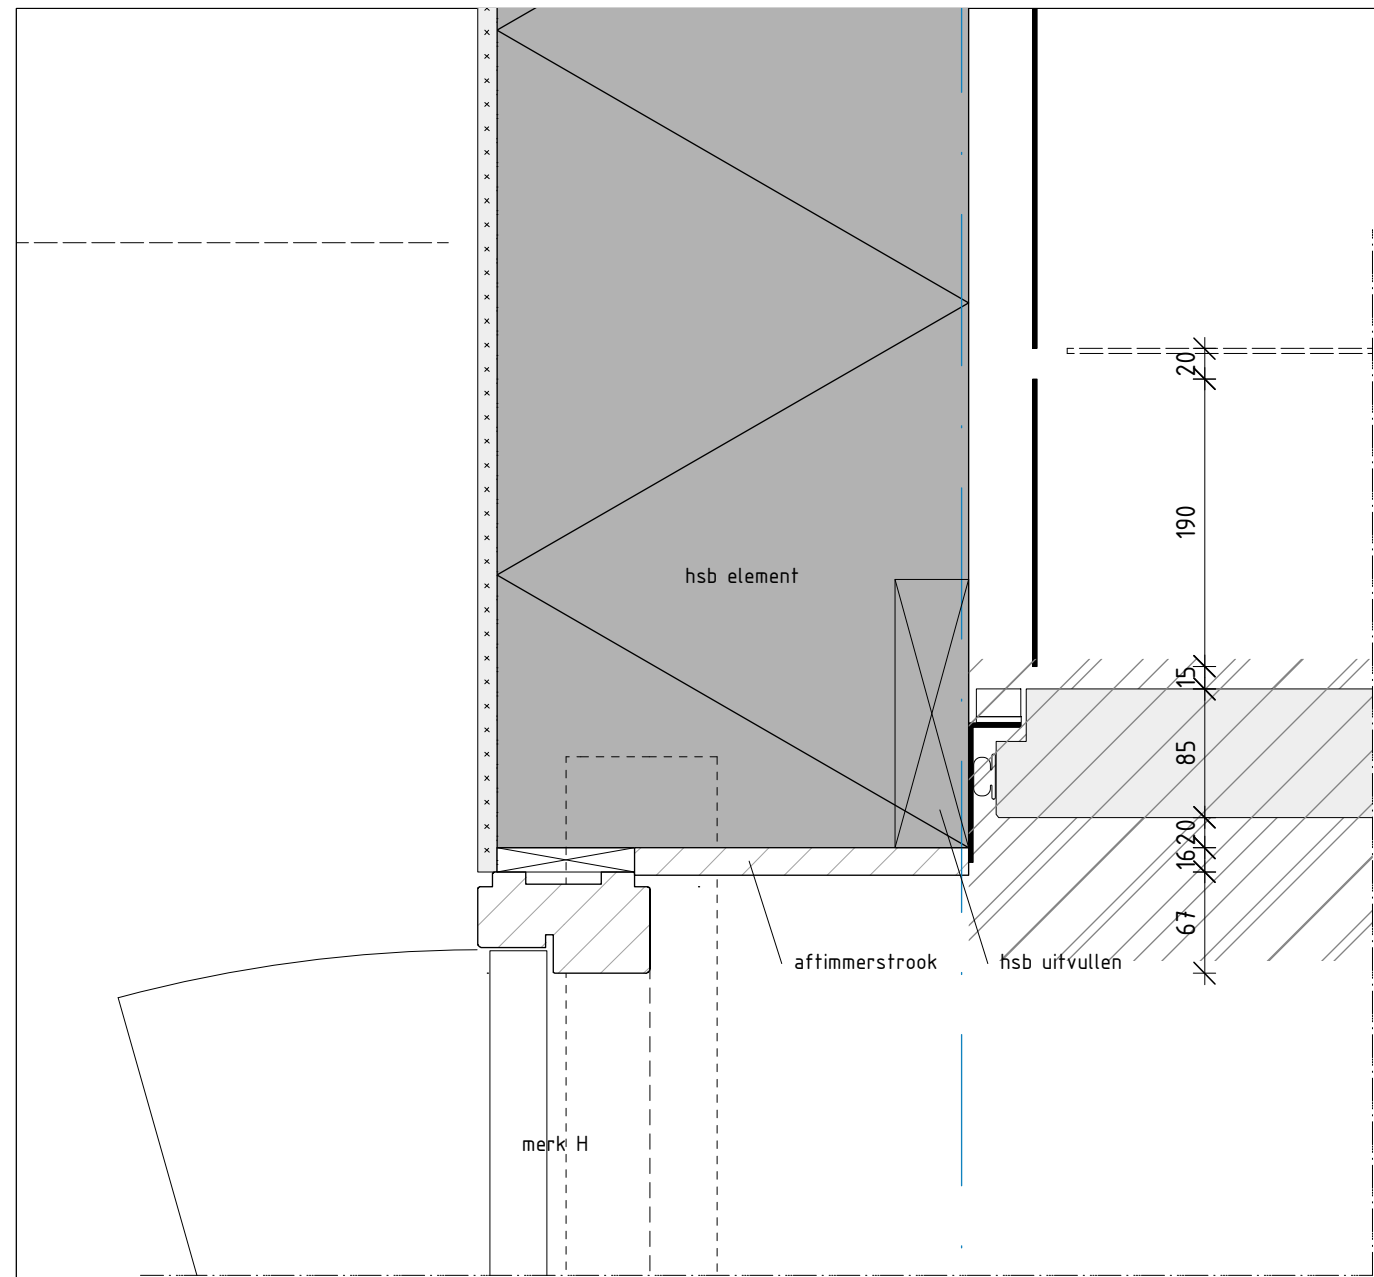

DETAIL		U/D-121	
werk	1512	Formaat	A3
tekeningnaam	hor. garagedeur	Versie	A
schaal	1:5	Datum	05-09-2017
Fase	UITVOERING	revisie datum	-

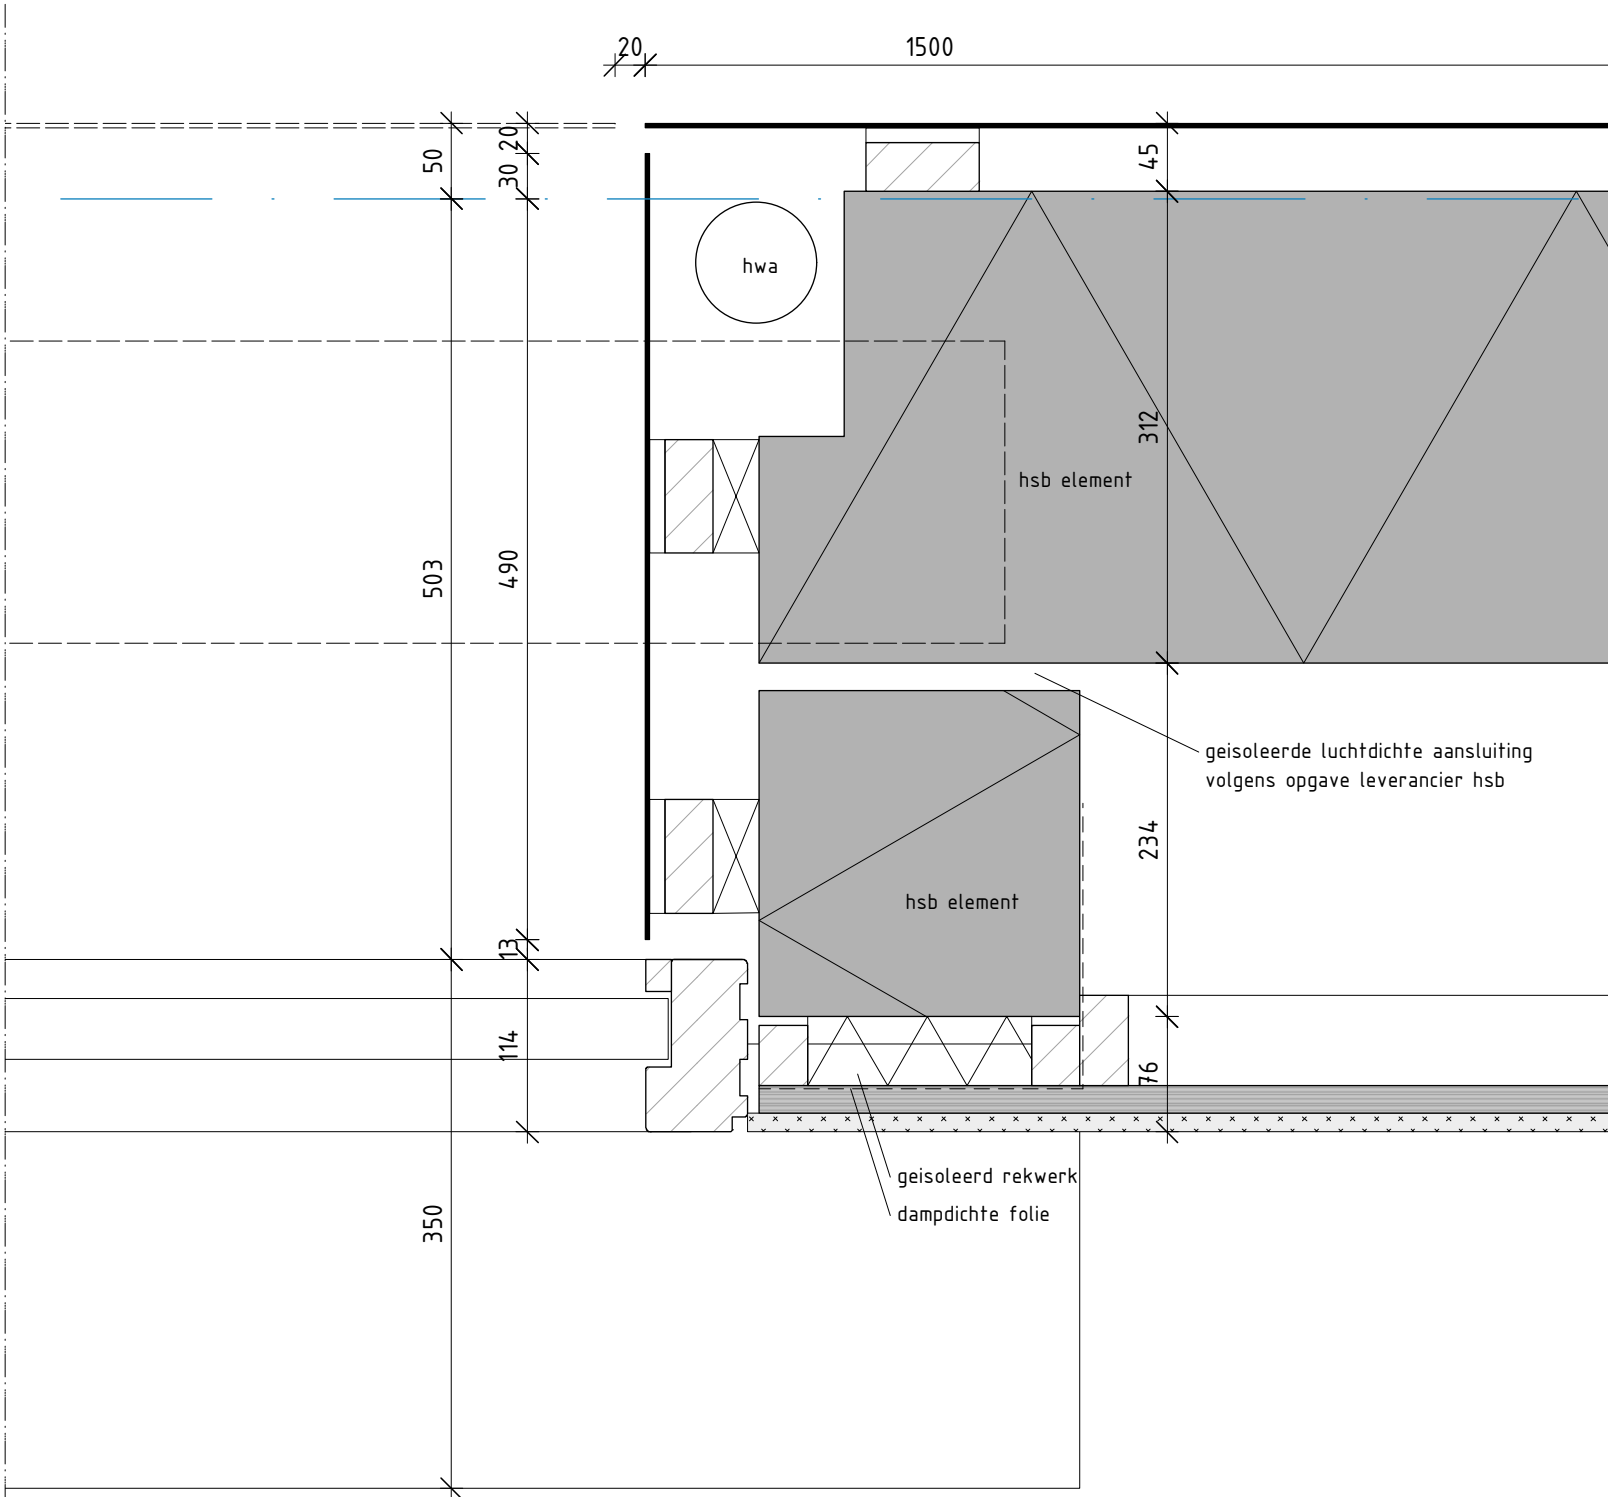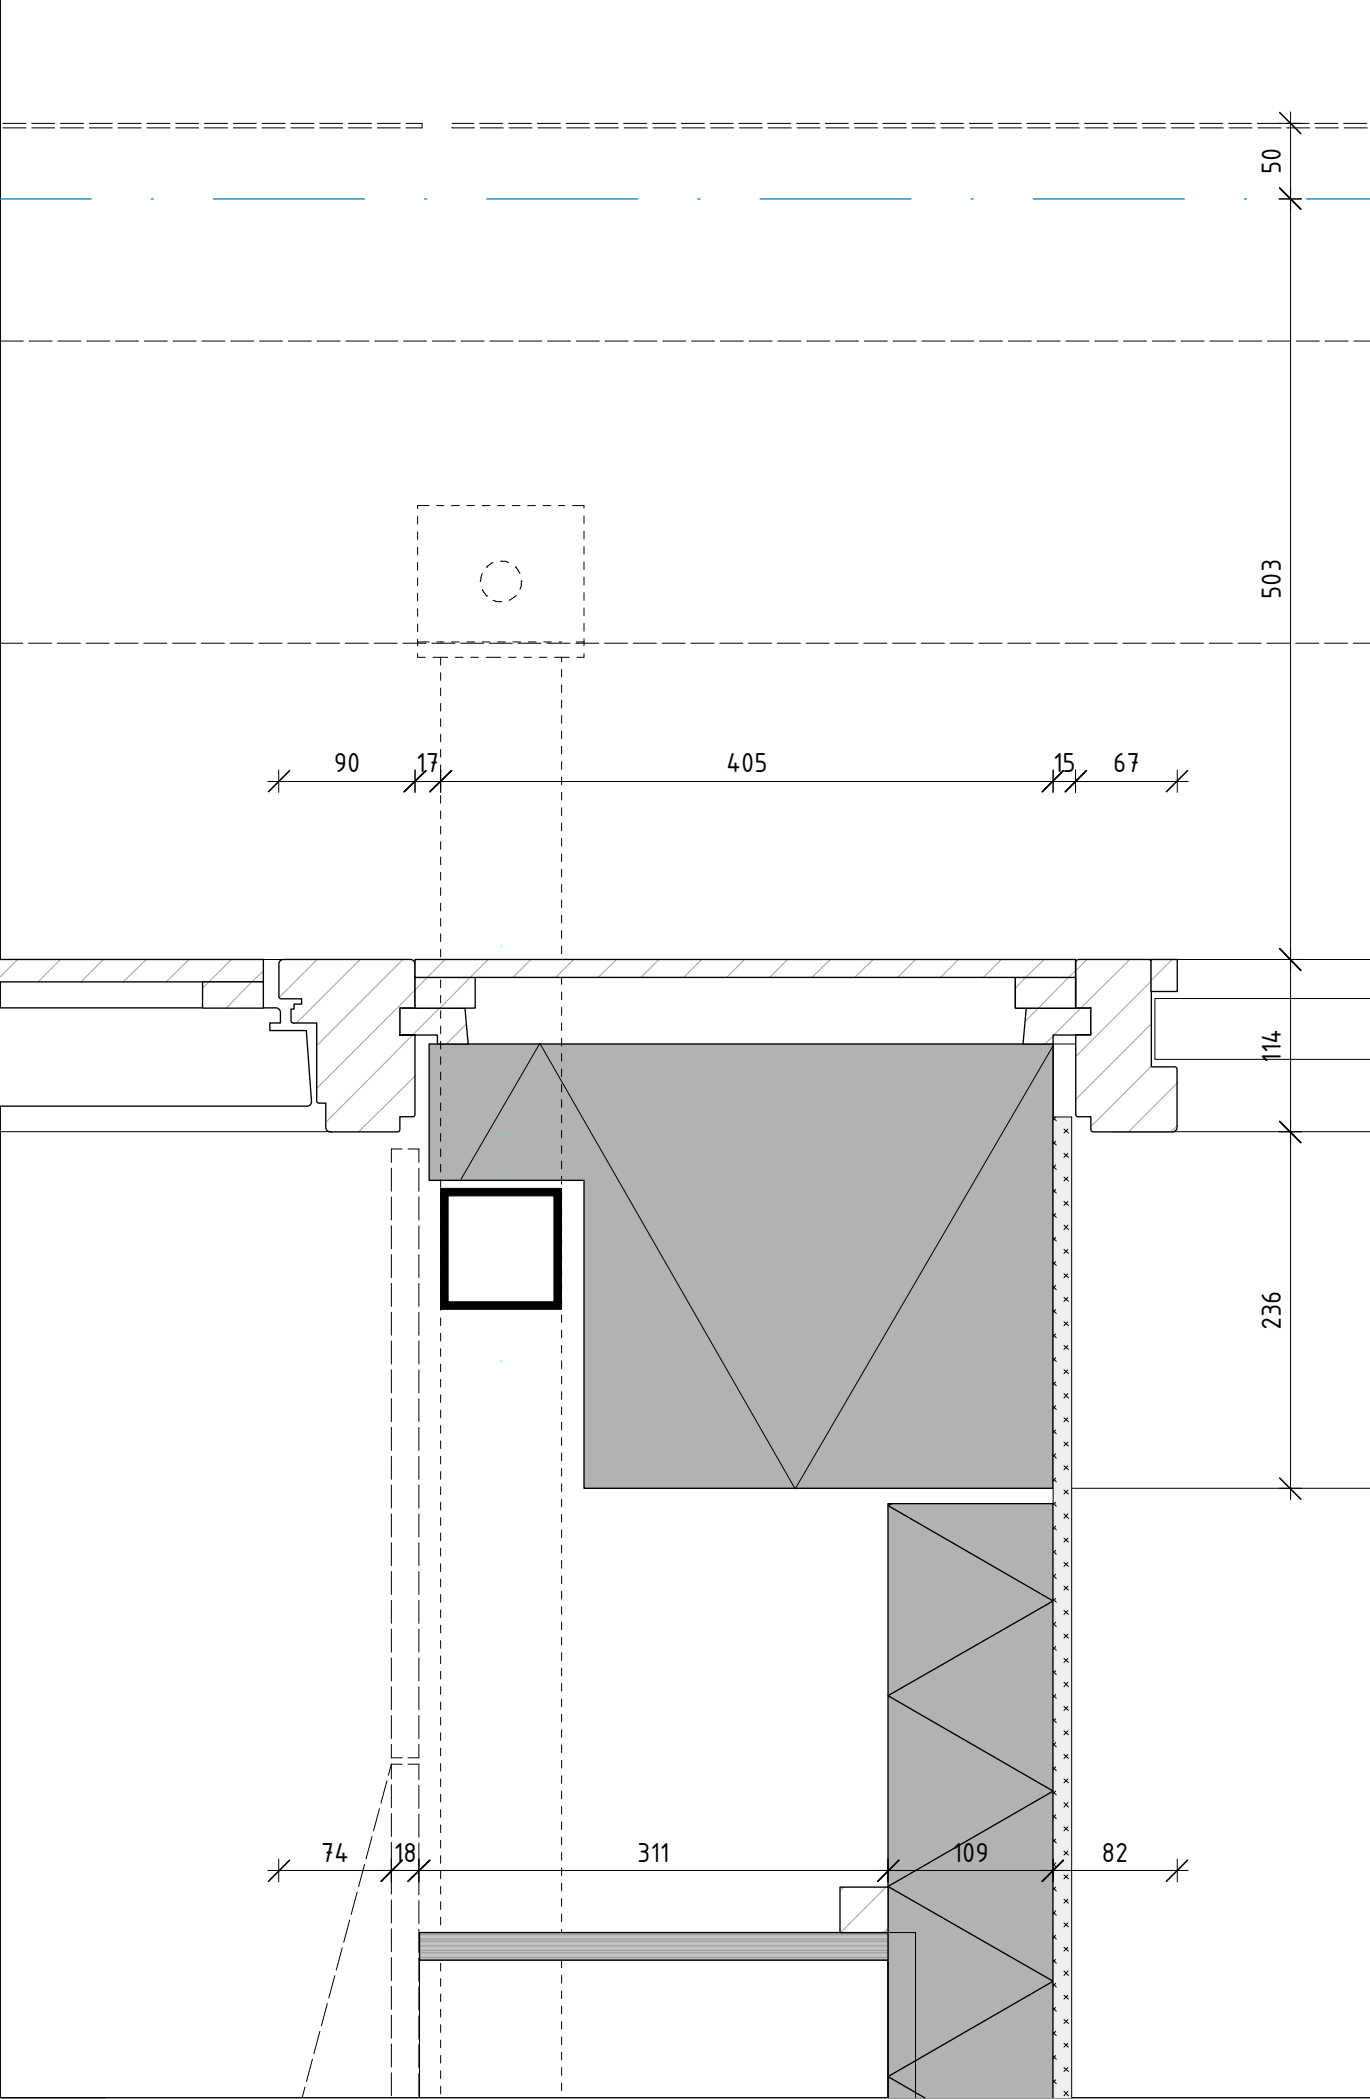

DETAIL		U/D-122	
werk	1512	Formaat	A3
tekeningnaam	keukenraam	Versie	A
schaal	1:5	Datum	05-09-2017
Fase	UITVOERING	revisie datum	-

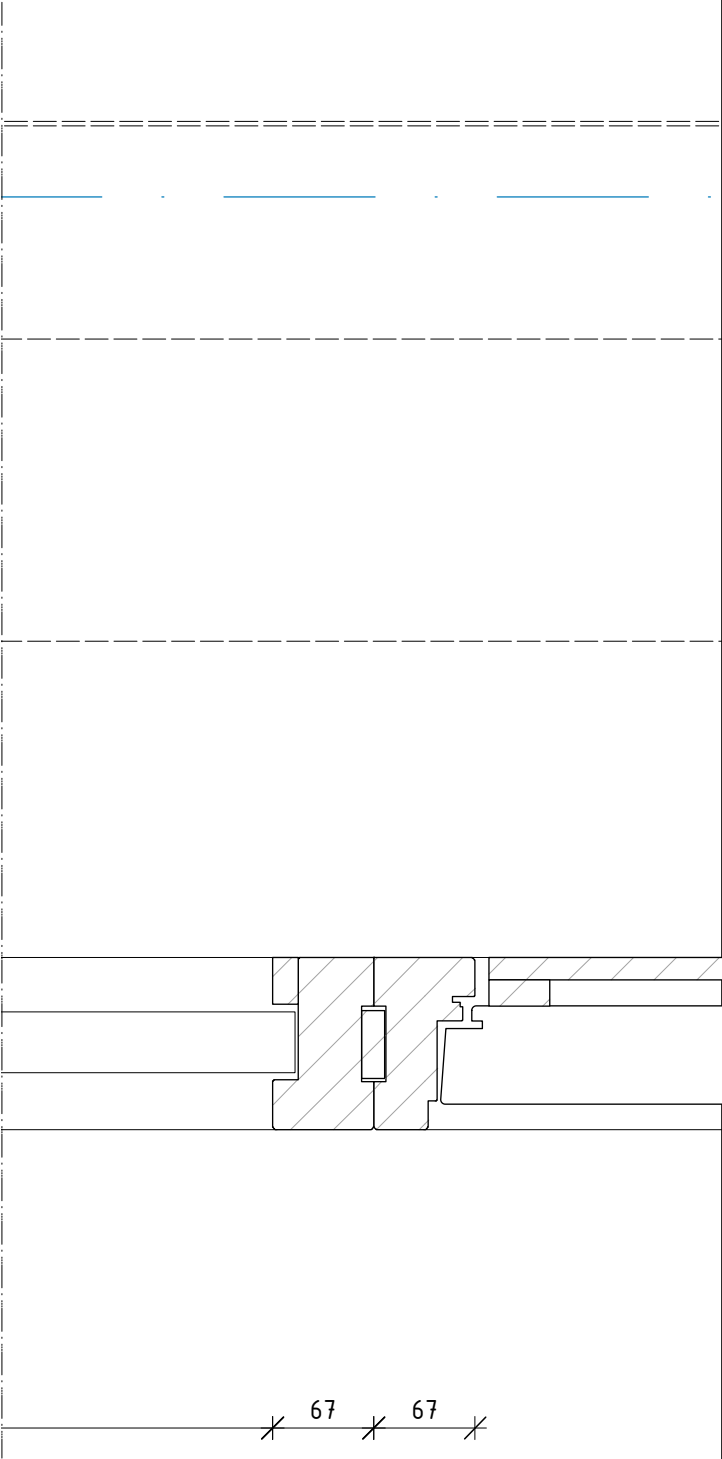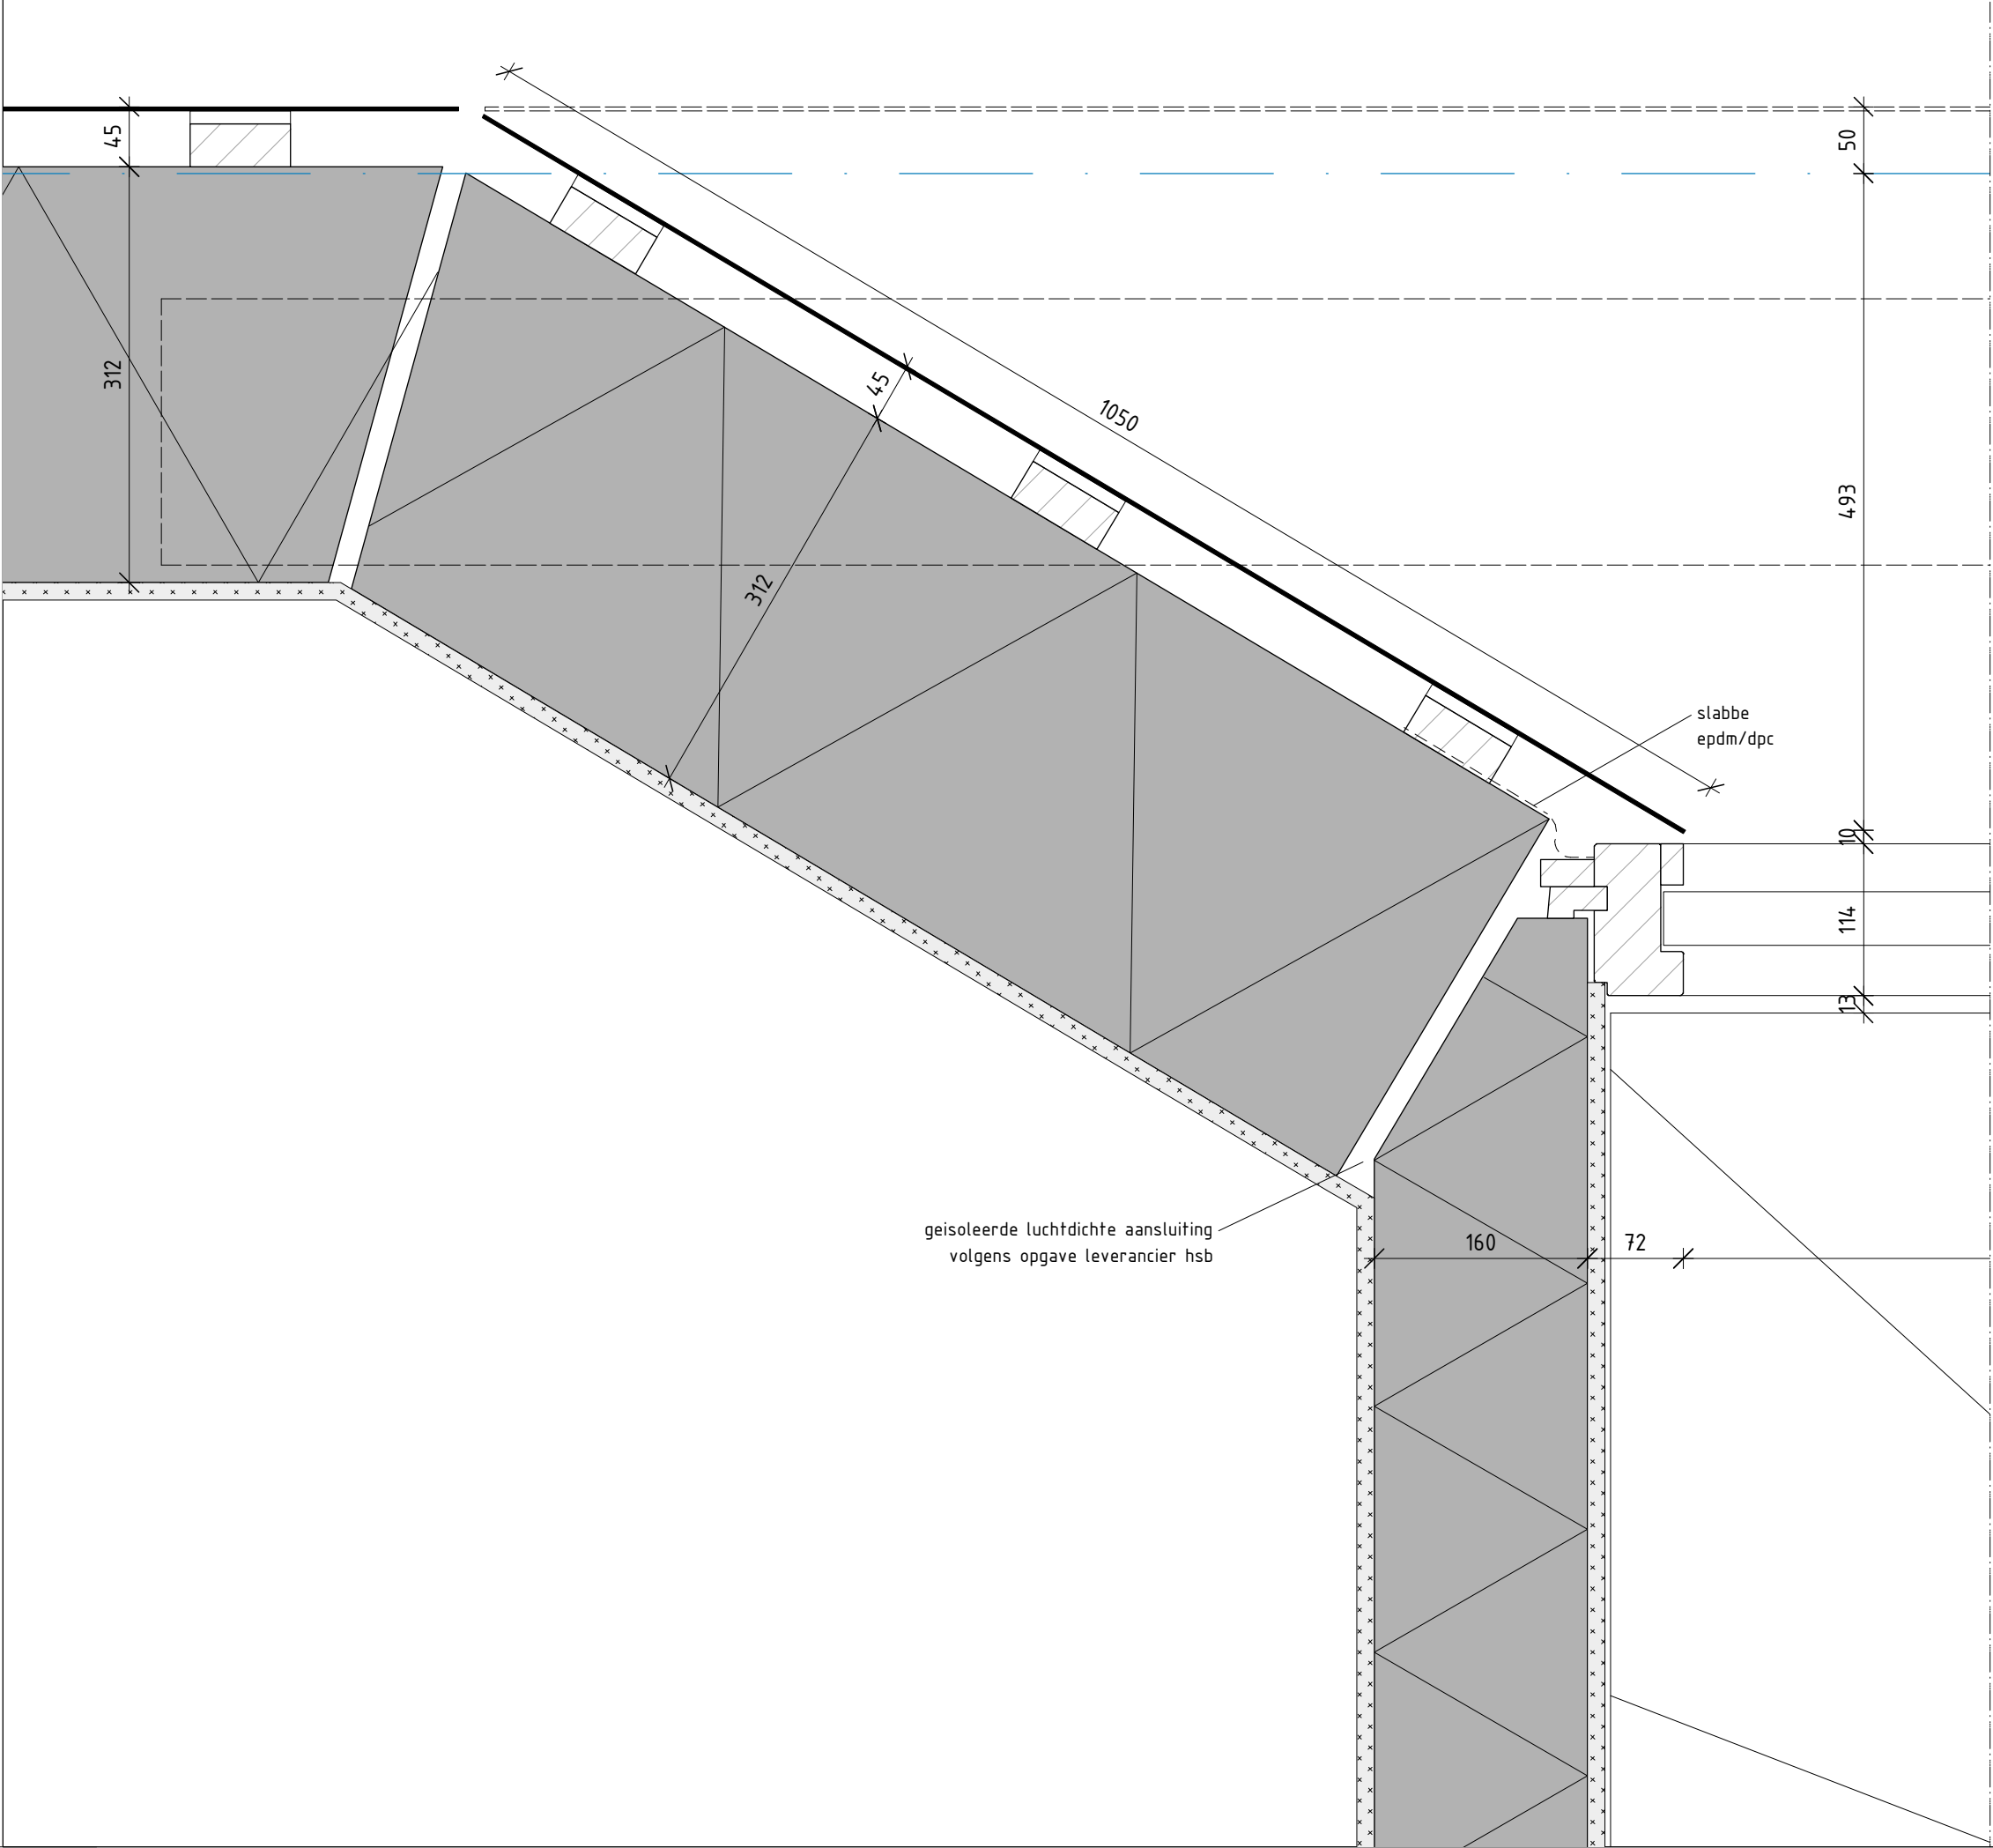

DETAIL		U/D-123	
werk	1512	Formaat	A3
tekeningnaam	voordeurkozijn	Versie	A
schaal	1:5	Datum	05-09-2017
Fase	UITVOERING	revisie datum	-