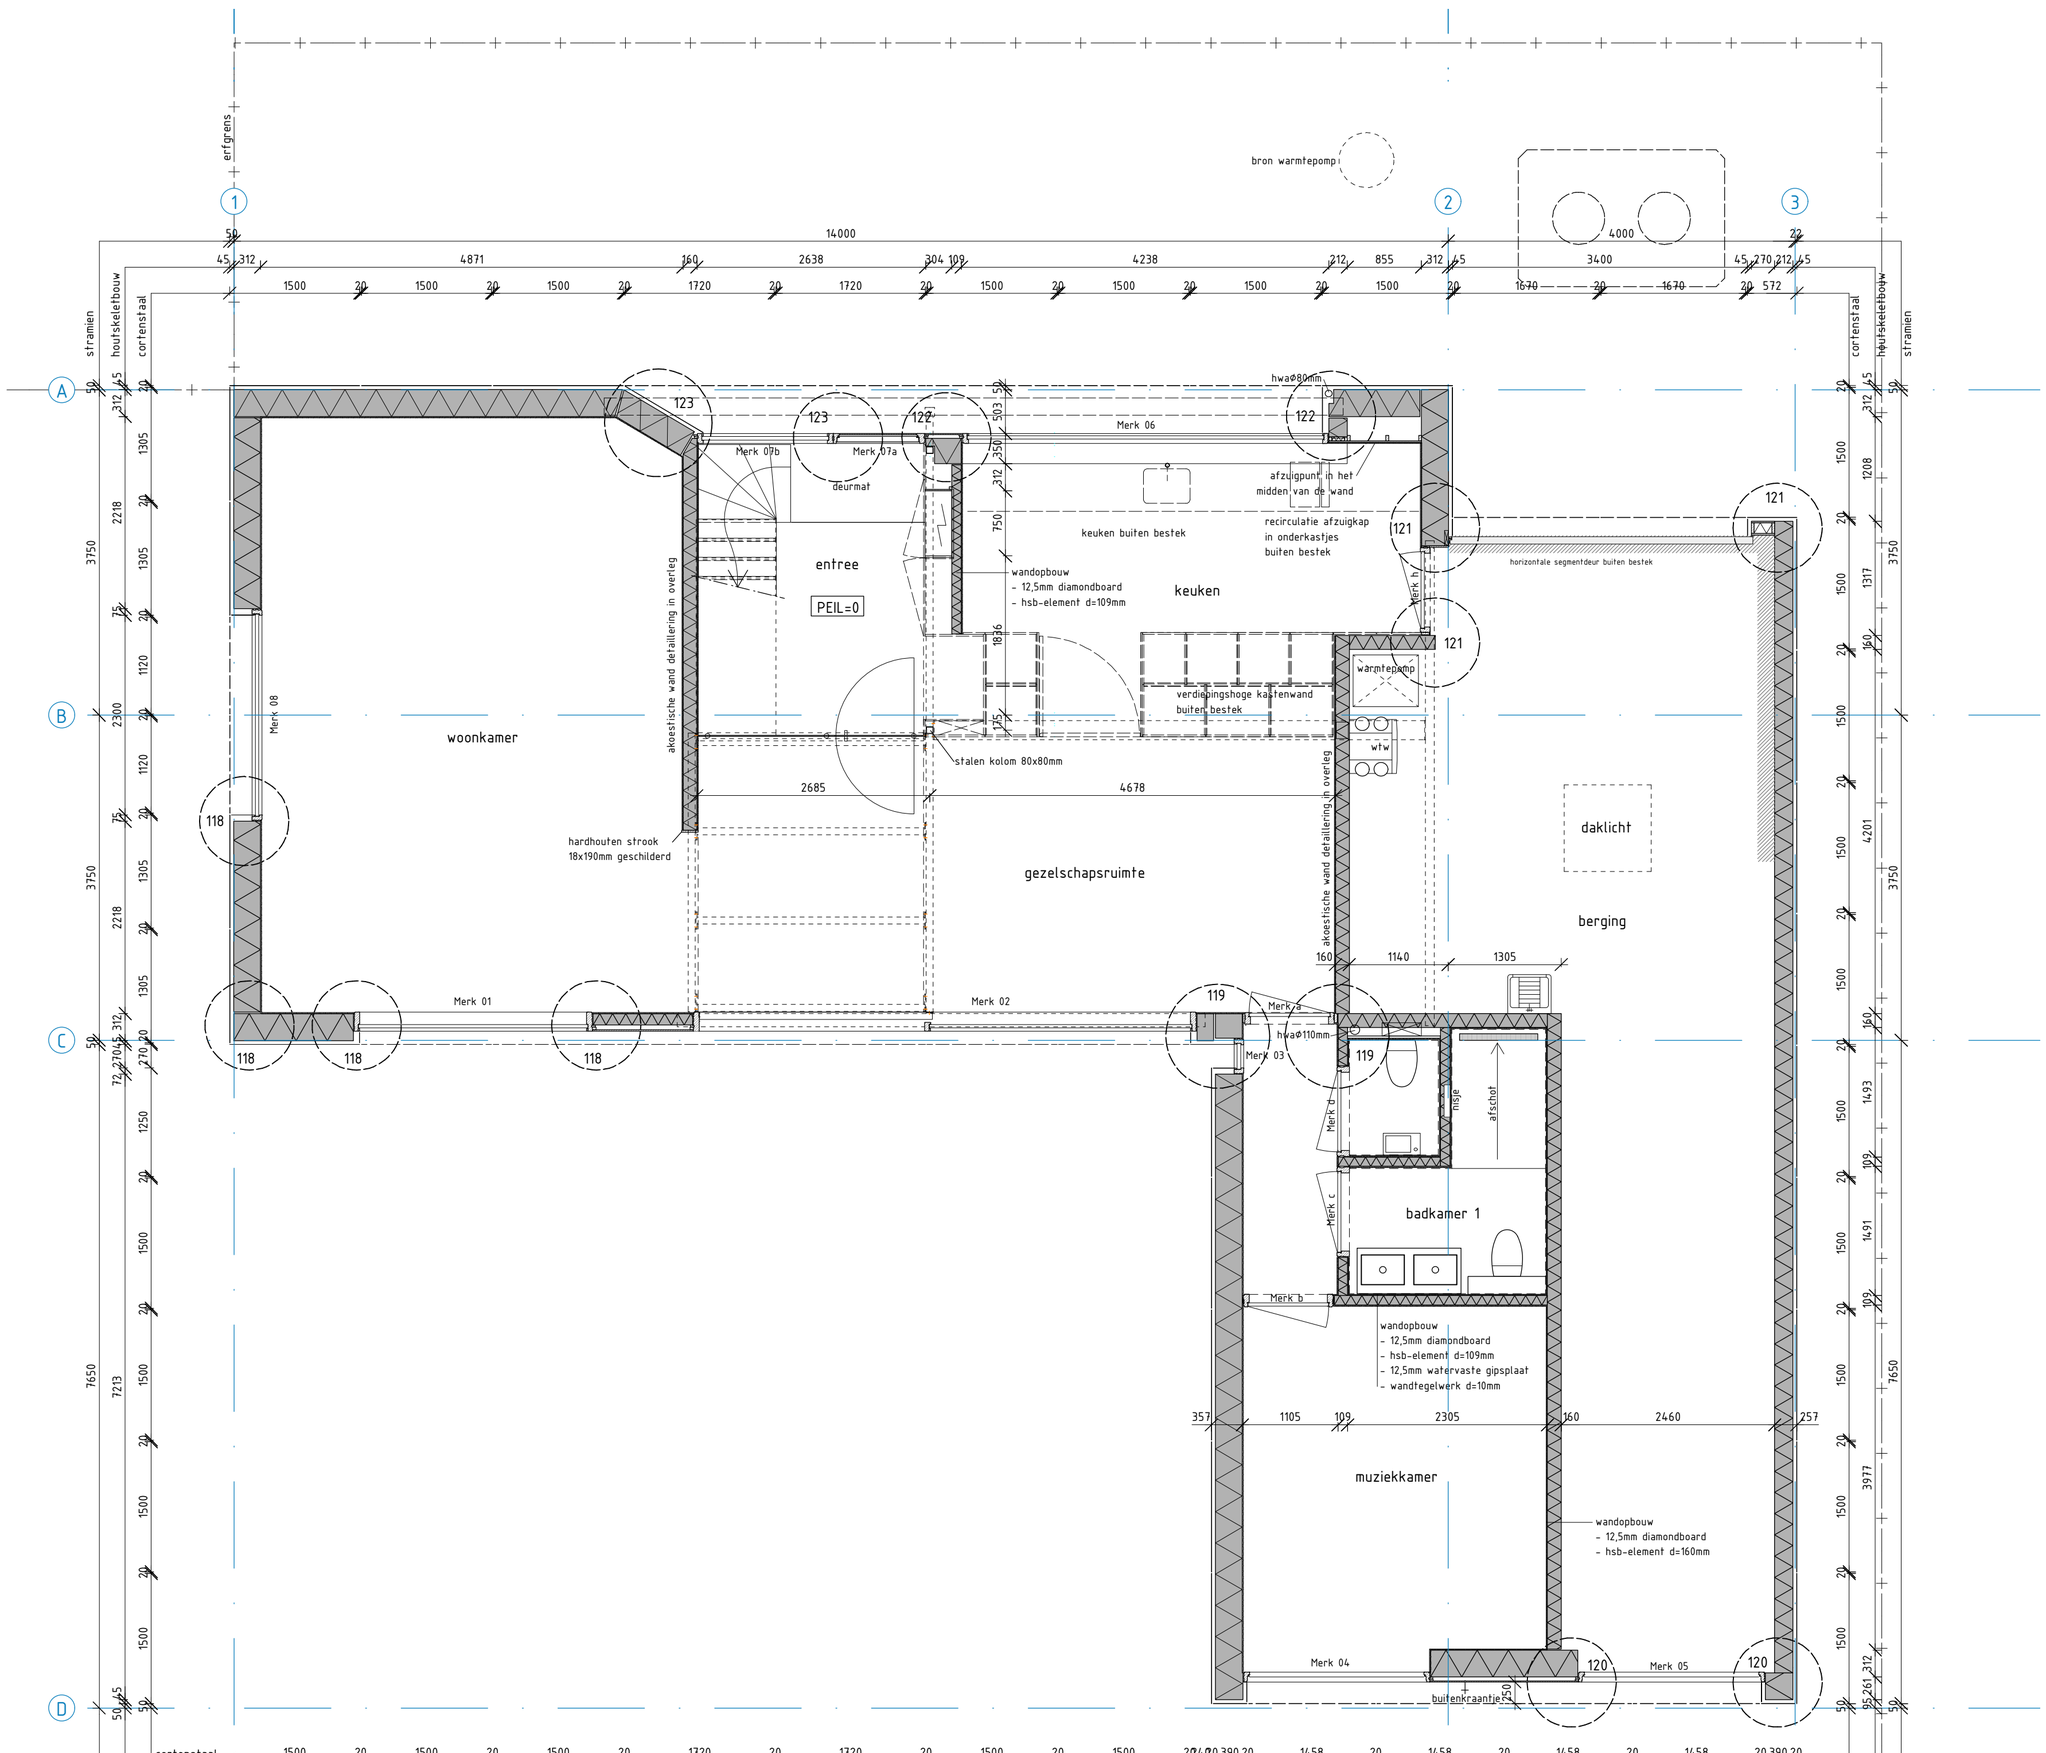
erfgrens
bron warmtepomp
14000
4000
3400
4871
2638
4238
1500
1720
1670
572
stramien
houtskeletbouw
cortenstaal
hwa⌀80mm
Merk 06
Merk 07b
Merk 07a
deurmat
afzuigpunt in het midden van de wand
recirculatie afzuigkap in onderkastjes buiten bestek
keuken buiten bestek
keuken
entree
PEIL=0
wandopbouw
- 12,5mm diamondboard
- hsb-element d=109mm
horizontale segmentdeur buiten bestek
verdiepingshoge kastenwand buiten bestek
warmtepomp
wtw
stalen kolom 80x80mm
akoestische wand detaillering in overleg
woonkamer
Merk 08
hardhouten strook 18x190mm geschilderd
gezelschapsruimte
daklicht
berging
Merk 01
Merk 02
Merk a
hwa⌀110mm
Merk 03
Merk d
misje
afschot
badkamer 1
Merk c
Merk b
wandopbouw
- 12,5mm diamondboard
- hsb-element d=109mm
- 12,5mm watervaste gipsplaat
- wandtegelwerk d=10mm
muziekkamer
wandopbouw
- 12,5mm diamondboard
- hsb-element d=160mm
Merk 04
Merk 05
buitenkraantje
7650
7213
3977
4201
4678
2685
2305
2460
1140
1305
1105
11270
2730
4922
2625
2174
3338
3950
3972
H01
Merk 11a
knieschot badkamer 1,9m hoog
knieschot 1,25m hoog
afschot
ok. plafond 5955+P.
inblaas vanuit vloer
Merk 08
Merk 10
Merk i
glasbalustrade
Merk f
Merk e
Merk g
3145+P.
3135+P.
Merk 11b
afschot 20mm/m
daklicht
ontvanger gsm signaal
uitloop dakgoot op plat dak
noodoverstort
hwa⌀110mm
26 pv-panelen