



Planzicht
Schaal 1:100

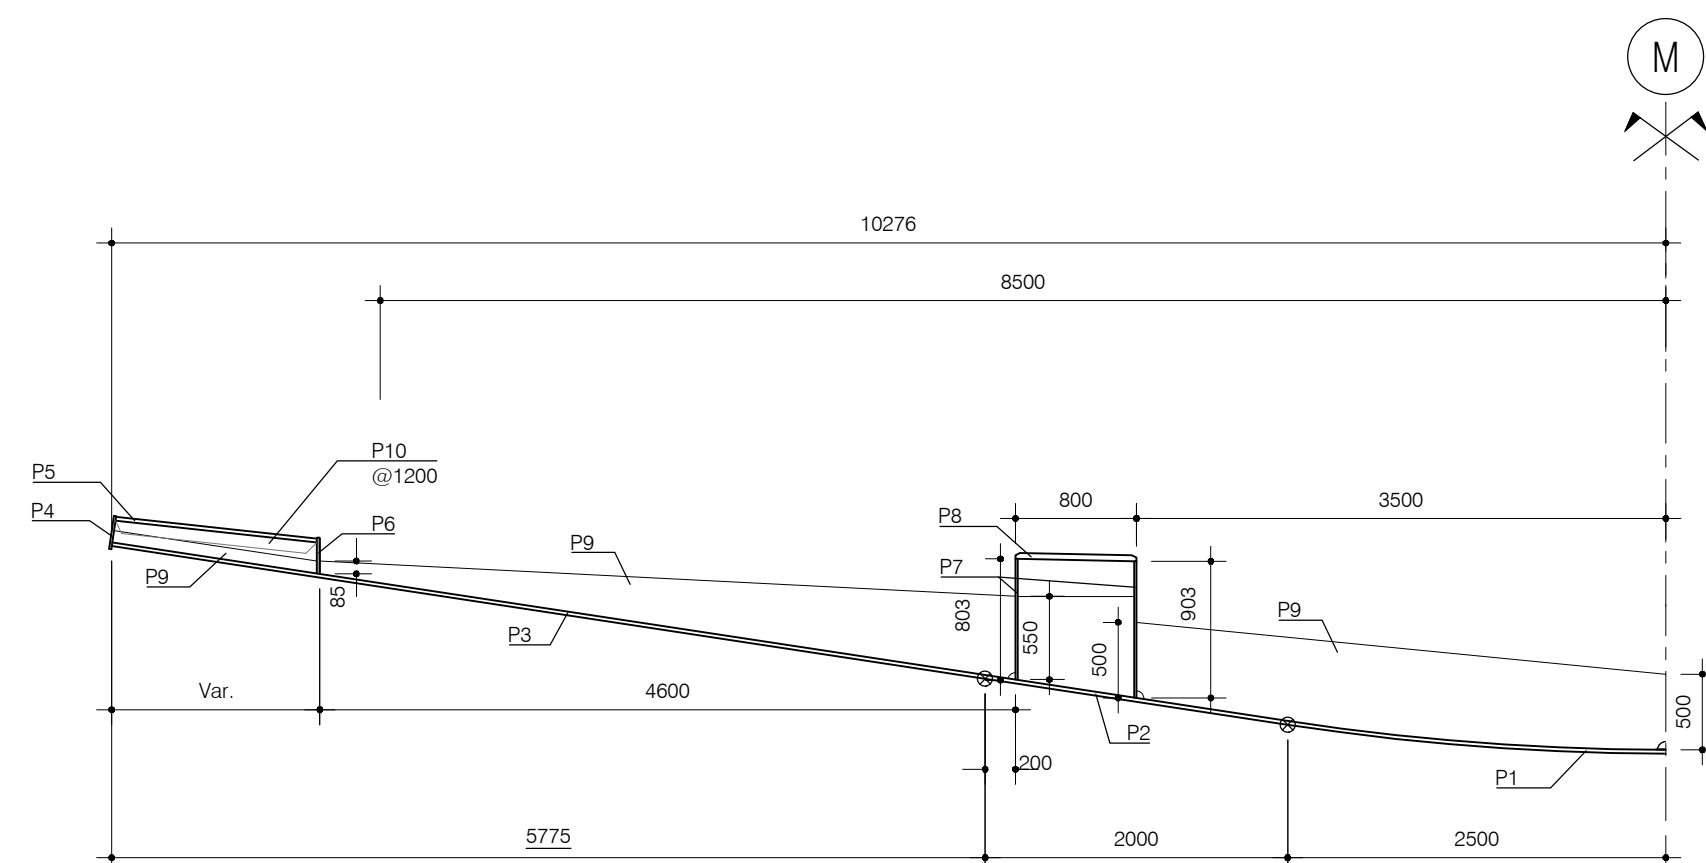

Dwarsnede
Schaal 1:50

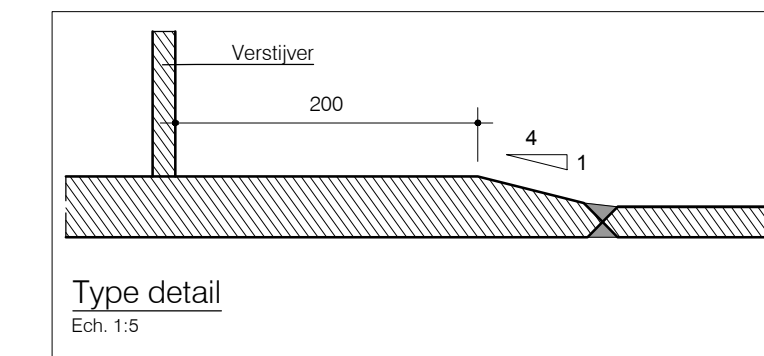

1) BETONGEGEVENS

Betonsterkteklasse :

Poeren	C30/37
Wand Landhoofden	C35/45
Landhoofd : verbinding staal brugdek schaal	C45/55
Stootplaat	C35/45

Milieu klasse :

	XC	XD	XF	XA
Poeren	XC2	-	XF3	-
Wand Landhoofden	XC4	XD3	XF2	-
Landhoofd : verbinding staal brugdek schaal	XC4	XD3	XF2	-
Stootplaat	XC4	XD3	XF1	-

Betondekking :

Poeren	45 mm
Wand Landhoofden	60 mm
Landhoofd : verbinding staal brugdek schaal	60 mm
Stootplaat	60 mm

Betonstaal : B500B
Betonkleur : Licht grijs

Afwerking van de zichtbare vlakken : glad bekist, klasse B1 volgens CUR 100
Bovenvlakken beton worden gehydrofoobeerd

2) STAALGEGEVENS

Executieklasse : EXC 4

Staalsoort (tenzij anders vermeld) :
t < 74 mm : S355 J2+N
t < 89 mm : S355 K2+N
t < 125mm : S355 ML

Deuvelskwaliteit : S235 J2G3 + C450

Voorspanstaven : $f_{u,k} = 1030 \text{ N/mm}^2$

$f_{y,0,1\%,k} = 835 \text{ N/mm}^2$

Lassen : Waterdichte lassen

Continue lassen

Slijprichting : haaks op lasnaad

Conservering :

Corrosiebelastingscategorie

Buitenoppervlaktes : C5-I

Binnenoppervlaktes gesloten kokers : -

Binnenoppervlaktes onder asfaltniveau : C4

Kleur staalstructuur : S1500N

Kleur leuning : RAL 9007 Graualuminium Metallic

Kleuren te bevestigen op basis van stalen

3) ALGEMENE NOTA

Maten in mm, tenzij anders vermeld.

Materiaalmaten in mm, tenzij anders vermeld.

Onderstreepte maatvoeringen zijn maximale waarden.

Peilmaten in meters t.o.v. N.A.P., tenzij anders vermeld.

Peilmaten zijn maximale waarden.

Diameters in mm, tenzij anders vermeld.

Hoekmaten in 360-gradenstelsel.

Coördinaten in het stelsel van de Rijksdriehoekmeting.

Vellingkanten 20x20mm.

Stortnaden/stortvlakken opruwen en grondig reinigen voor aan- of opstorten.

1.1	GKR	22/09/2017		Review
1.0	JEV	13/07/2017		aanpassingen volgens review
versie	getekend	datum	paraaf	omschrijving



geverfleerd	par.	d.d.	
-------------	------	------	--

bureau uitbesteding	NEY PARTNERS/BXL
afdeling	

Laan Hart van Zuid

Boekelosebrug
Platenplan

getekend	GKR	par.	d.d.	13.07.2017	documentsoort	Tekening
gecontroleerd	EB	par.	d.d.	13.07.2017	uitgifte datum	13/07/2017
vrijgegeven	-	par.	d.d.			
status	DO	versie	1.1	reg.nr	4197001-00392	