



Detail 1 - Geleiderail op stalen koker

Schaal 1:10

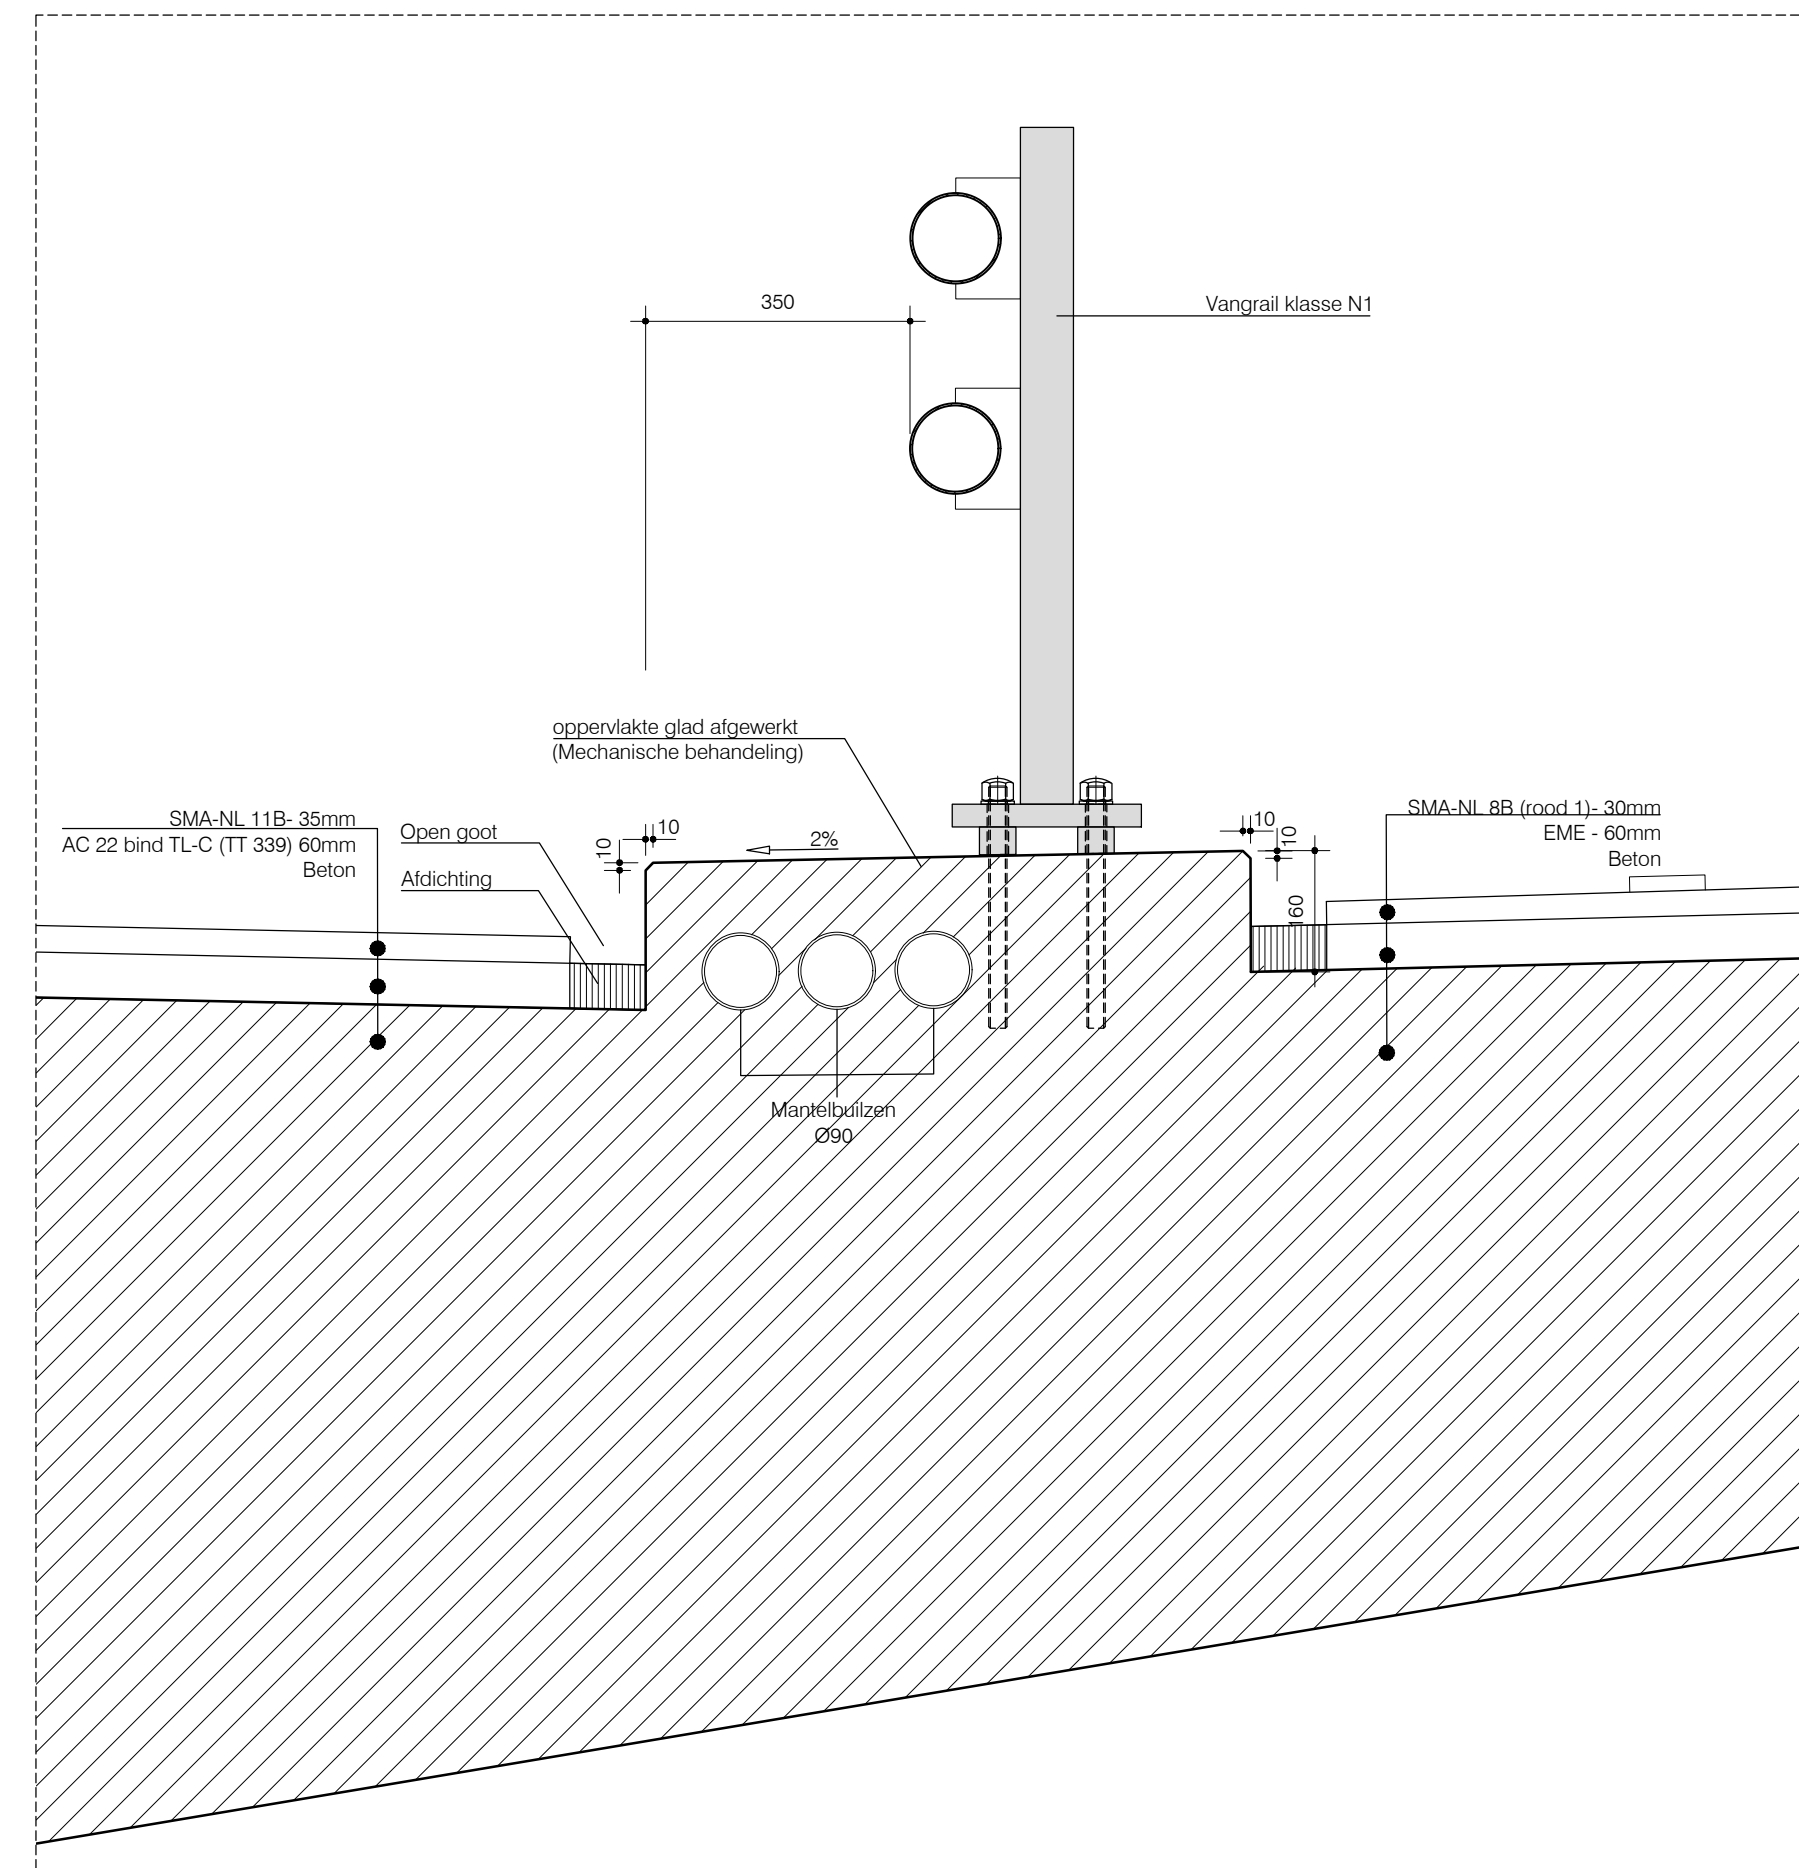


Detail 2 - Geleiderail op beton

Schaal 1:10

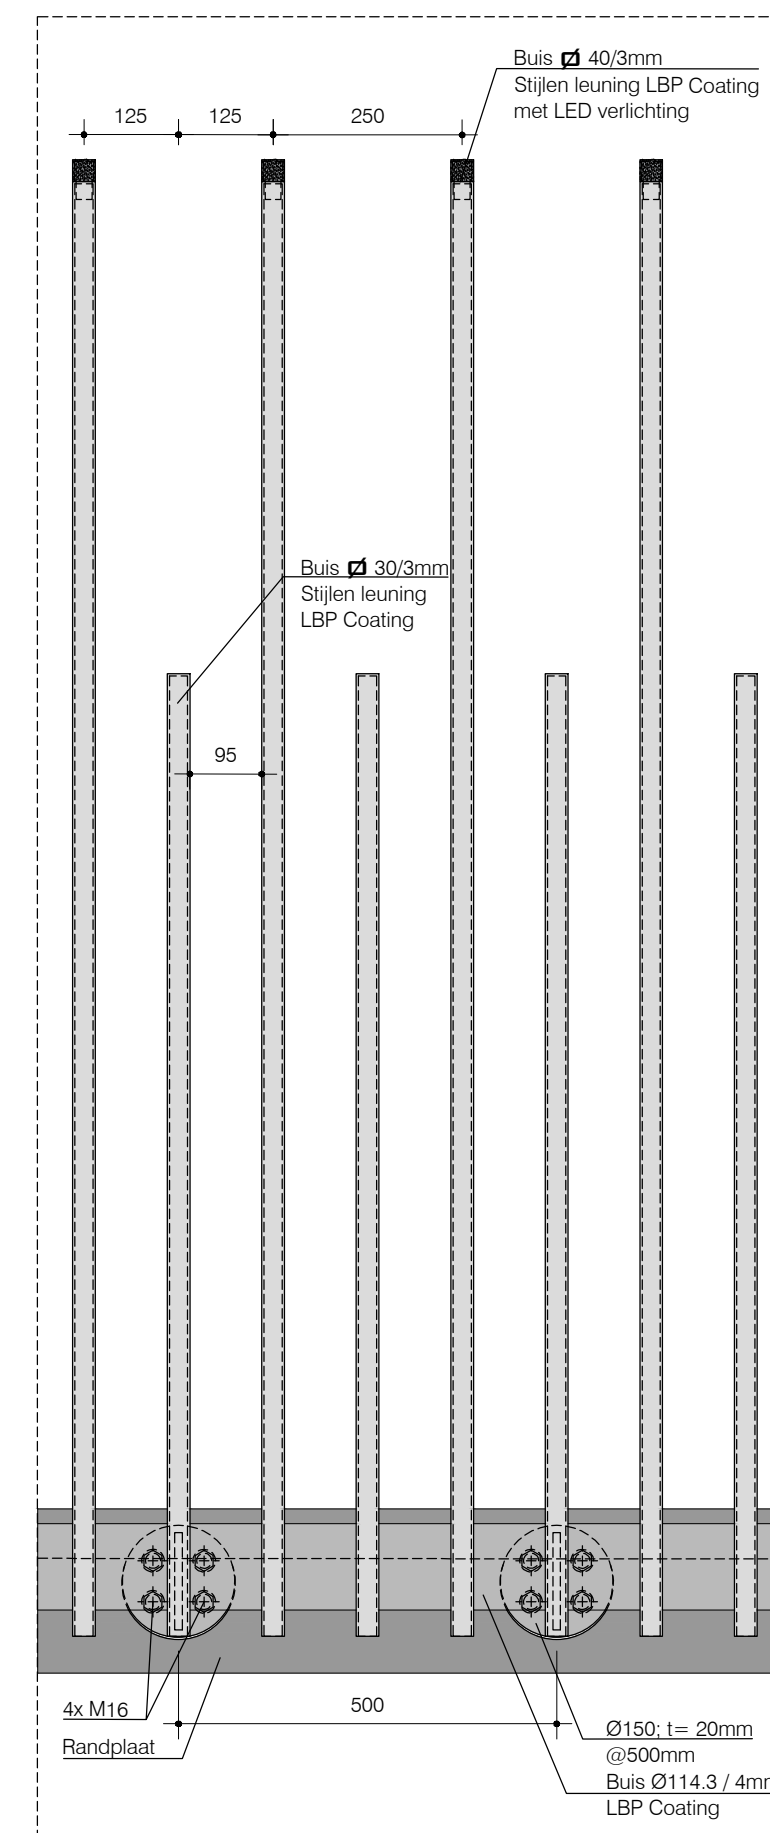



Detail 3 - Leuning op stalen dek

Schaal 1:10

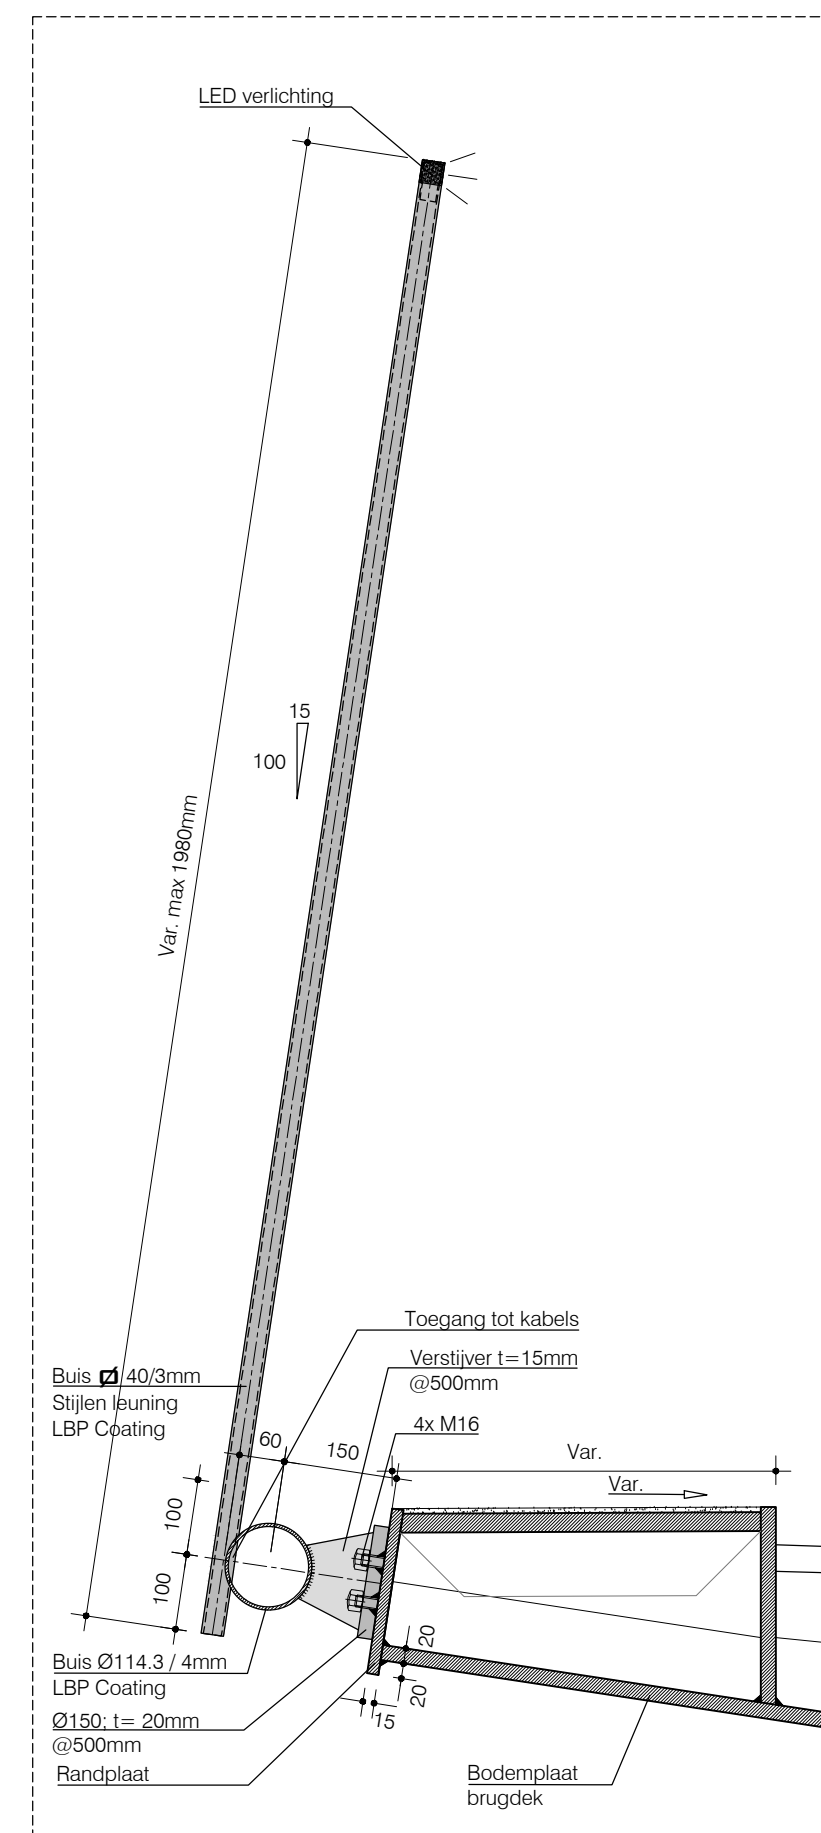

Detail 4 - Leuning op landhoofd

Schaal 1:10

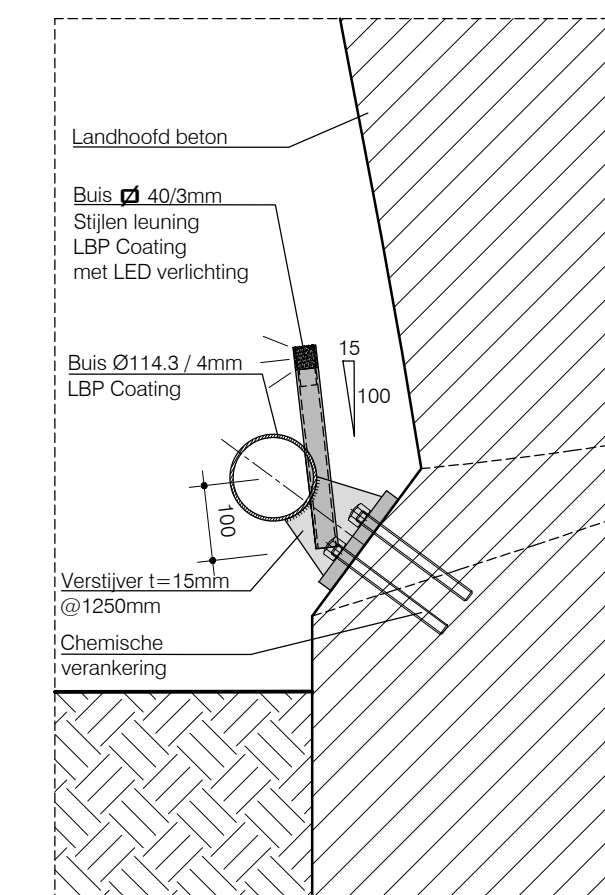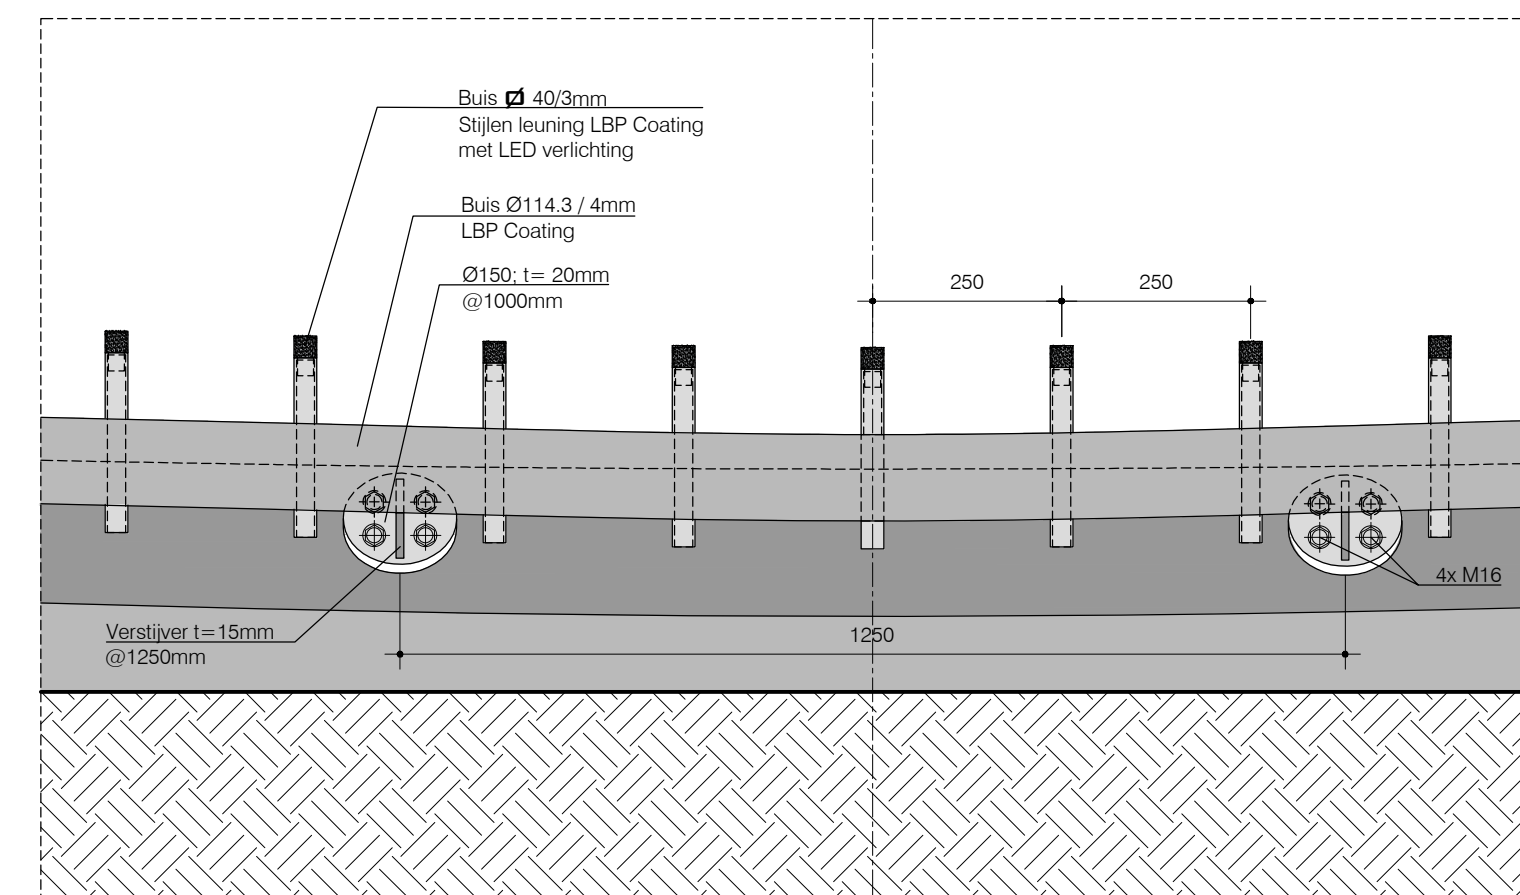

1) BETONGEGEVENS

Betonsterkteklasse :			
Poeren			C30/37
Wand Landhoofden			C35/45
Landhoofd: verbinding staal brugdek schaal			C45/55
Stootplaat			C35/45

Milieu klasse :				
	XC	XD	XF	XA
Poeren	XC2	-	XF3	-
Wand Landhoofden	XC4	XD3	XF2	-
Landhoofd : verbinding staal brugdek schaal	XC4	XD3	XF2	-
Stootplaat	XC4	XD3	XF1	-

Betondekking :	
Poeren	45 mm
Wand Landhoofden	60 mm
Landhoofd : verbinding staal brugdek schaal	60 mm
Stootplaat	60 mm

Betonstaal : B500B
 Betonkleur : Licht grijs
 Afwerking van de zichtbare vlakken : glad bekist, klasse B1 volgens CUR 100
 Bovenvlakken beton worden gehydrofoobeerd

2) STAALGEGEVENS

Executieklasse : EXC 3
 Staalsoort (tenzij anders vermeld) : t < 74 mm : S355 J2+N
 t < 89 mm : S355 K2 +N
 t < 125mm : S355 ML

Deuvelskwaliteit : S235 J2G3 + C450
 Voorspanstaven : $f_u, k = 1030 \text{ N/mm}^2$
 $f_y, 0,1\%, k = 835 \text{ N/mm}^2$

Lassen : Waterdichte lassen
 Continue lassen
 Slijprichting : haaks op lasnaad

Conservering :
 Corrosiebelastingscategorie
 Buitenoppervlaktes : C5-I
 Binnenoppervlaktes gesloten kokers : -
 Binnenoppervlaktes onder asfaltniveau : C4

Kleur staalstructuur : S1500N
 Kleur leuning : RAL 9007 Graualuminium Metallic
 Kleuren te bevestigen op basis van stalen

3) ALGEMENE NOTA

Maten in mm, tenzij anders vermeld.
 Materiaalmaten in mm, tenzij anders vermeld.
 Onderstreepte maatvoeringen zijn maximale waarden.
 Peilmaten in meters t.o.v. N.A.P., tenzij anders vermeld.
 Peilmaten zijn maximale waarden.
 Diameters in mm, tenzij anders vermeld.
 Hoekmaten in 360-gradenstelsel.
 Coördinaten in het stelsel van de Rijksdriehoekmeting.
 Vellingkanten 20x20mm.
 Stortnaden/stortvlakken opruimen en grondig reinigen voor aan- of opstorten.

1.1	GKR	22/09/2017		Review
1.0	JEV	13/07/2017		aanpassingen volgens review
versie	getekend	datum	paraaf	omschrijving



geverfleerd		par.	d.d.	
-------------	--	------	------	--

bureau uitbesteding		hoofdafdeling	
afdeling		afdeling	

Laan Hart van Zuid

Boekelosebrug
 Detail geleiderail & leuning

getekend	GKR	par.	d.d.	13.07.2017	documentsoort	Tekening
gecontroleerd	EB	par.	d.d.	13.07.2017	uitgifte datum	13/07/2017
vrijgegeven	-	par.	d.d.			
status	DO	versie	1.1	reg.nr	4197001-00393	



akk. - par.
 behoort bij
 in 1 bladen, blad nr. 1
 formaat
 schaal 1:10