



IT&M, specialist in hoogwaardige keuken-apparatuur, vroeg ARCHES architecten BNA om een gebouw te ontwerpen dat net zoveel kwaliteit uitstraalt als hun producten.

Omdat het beeldkwaliteitplan het bedrijventerrein* Park Forum als een containerterminal beschrijft, is het gebouw ontworpen als een grote, stalen kubus, waarin diverse uitsparingen zijn gemaakt, alsof er containers uit de stapel zijn weggehaald.

Een van de uitsparingen is de grote patio in het hart van het gebouw, waardoor alle werkruimten zicht hebben op groen en lucht. Omdat er op Park Forum geen enkele groenvoorziening is, is deze patio tevens een groene oase waar bezoekers en medewerkers in de pauze kunnen ontspannen op een aantrekkelijke plek in de buitenlucht.


Het gebouw is opgetrokken uit hoogwaardige materialen met een hightech uitstraling. In deze omgeving komen de kwaliteitsproducten die IT&M levert optimaal tot hun recht.

Park Forum


Eindhoven

WWW.ARCHES.NL

BEGANE GROND

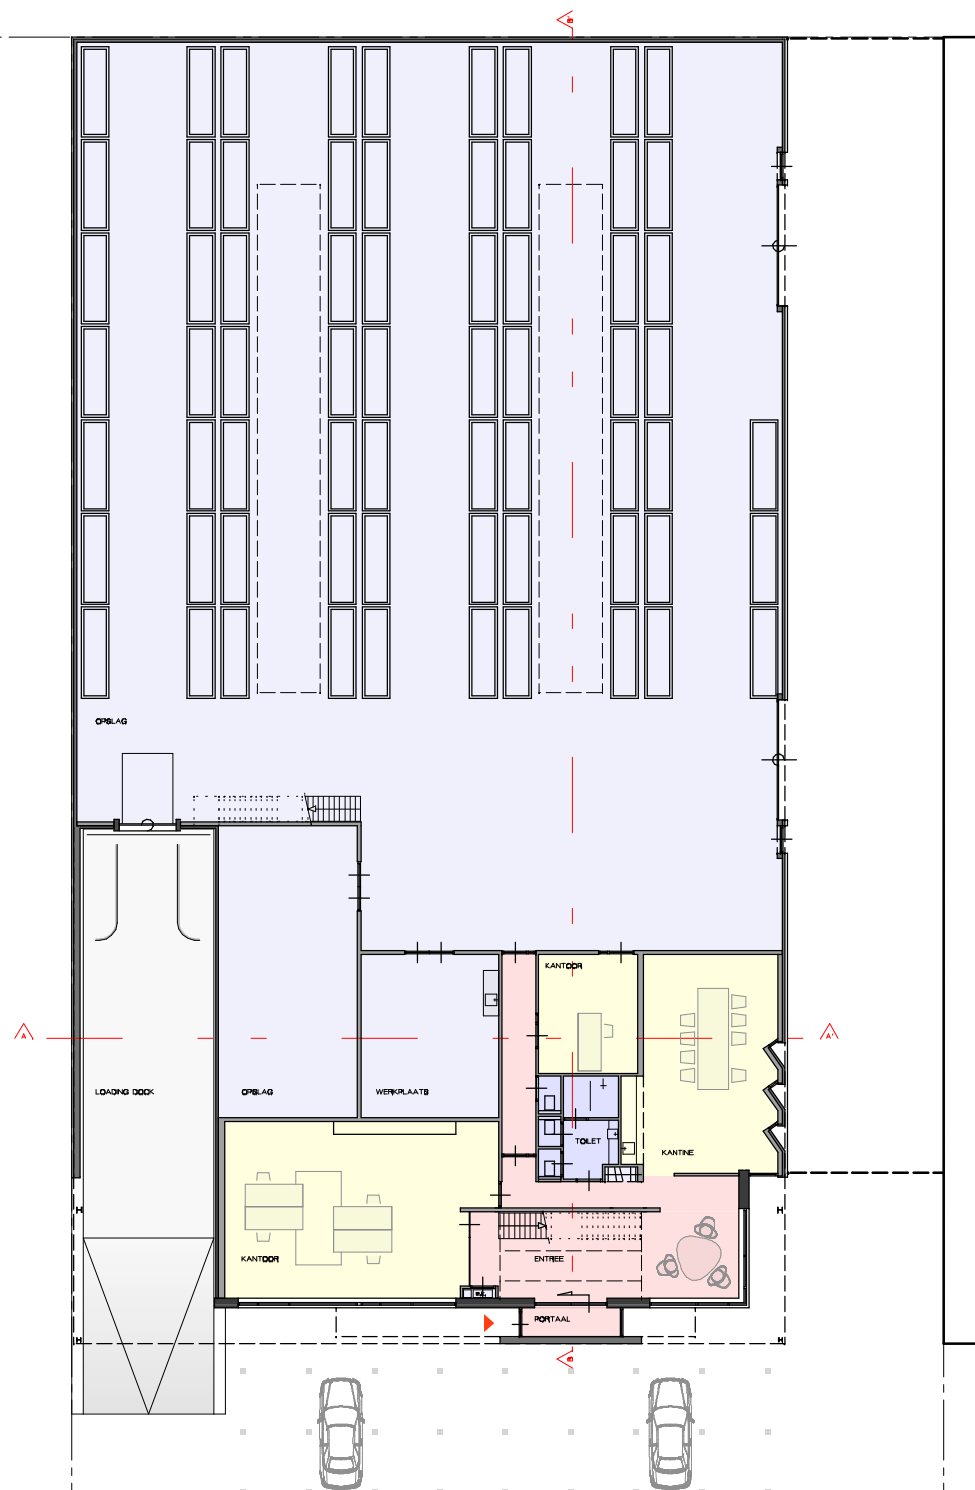

VERDIEPING

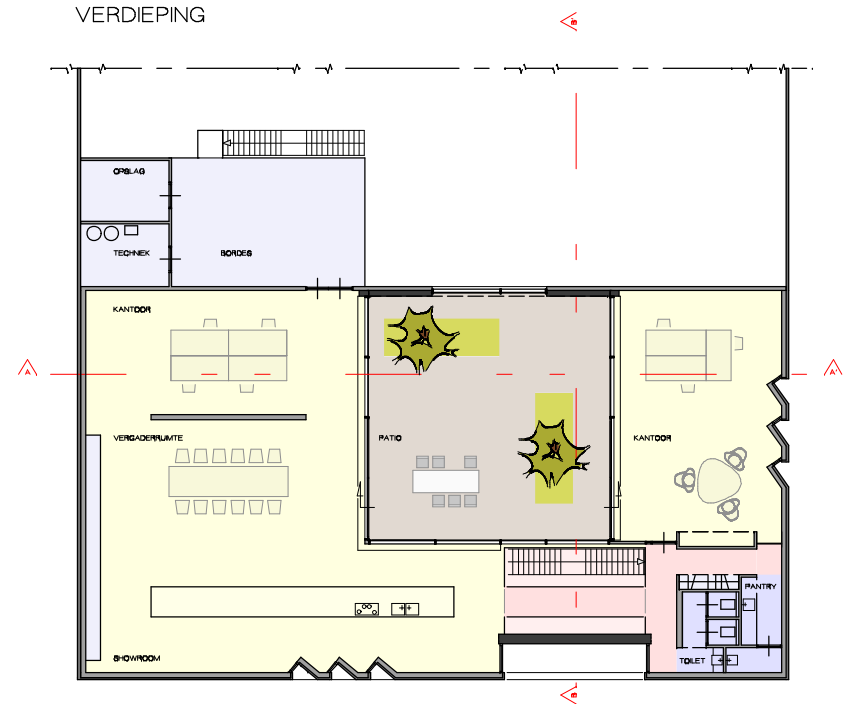


1 : 300



WWW.ARCHES.NL




VOORGEVEL

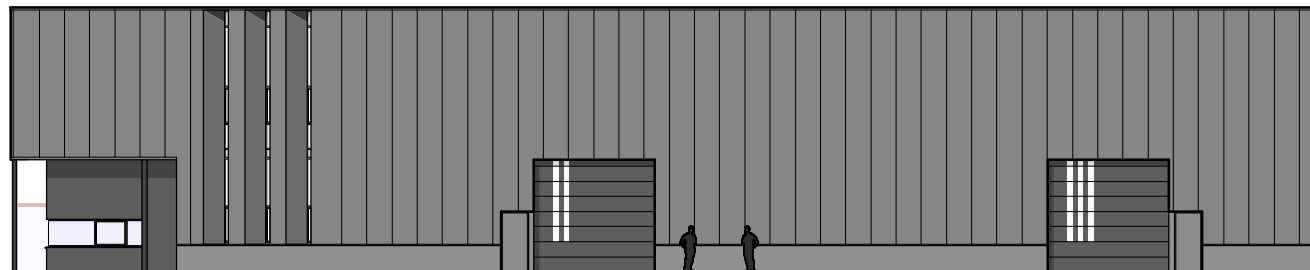

ZIJGEVEL



DOORSNEDE A-A'

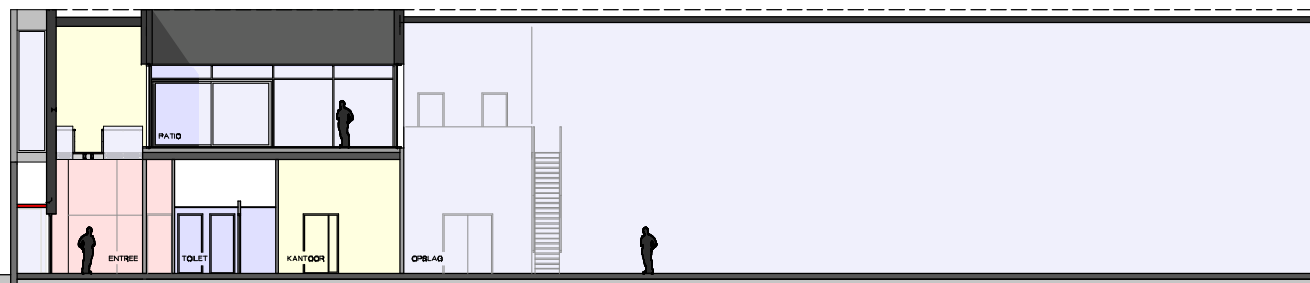

DOORSNEDE B-B'

1 : 300



WWW.ARCHES.NL



ARCHES architecten BNA
 Vestdijk 20
 5611 CC Eindhoven
 T 040 23 77 957
 F 040 23 77 956
 E info@arches.nl

februari 2012, Eindhoven

Park Forum

Eindhoven

WWW.ARCHES.NL