

Brug De Tanerij - Zwolle

status: Definitief Ontwerp

datum: 19 januari 2010

overzicht tekeningen:

ZWO.03-100	aanzichten
ZWO.03-110	palenplan
ZWO.03-120	dwarsdoorsnede
ZWO.03-130	hoofdconstructie
ZWO.03-140	aanbruggen
ZWO.03-145	scharnier aanbrug
ZWO.03-150	tussensteunpunt
ZWO.03-160	aanlanding Burg. Drijbersingel
ZWO.03-170	oplegging
ZWO.03-175	details oplegging
ZWO.03-180	hekwerk
ZWO.03-185	balusters
ZWO.03-186	hekwerkbeëindiging
ZWO.03-190	LED-verlichting in handregel

opdrachtgever:



gemeente Zwolle
afdeling ECC
Postbus 10007
8000 GA Zwolle

ontwerp door:

ipv Delft
Oude Delft 39
2611BB Delft





aanvullende stukken op dit tekenpakket:

- Uitgangspunten Constructie & Definitief Ontwerp brug "De Tanerij" - Zwolle: Pieters Bouwtechniek Delft B.V. dd. 27-03-2008
- Resultaten Grondonderzoek: Wiertsema & Partners dd. 18 januari 2008
- Funderingsadvies: Wiertsema & Partners: VN 51219-1 dd. 19 januari 2010
- Afwerkstaat brug De Tanerij: ipv Delft
- Bepalingen brug De Tanerij: ipv Delft


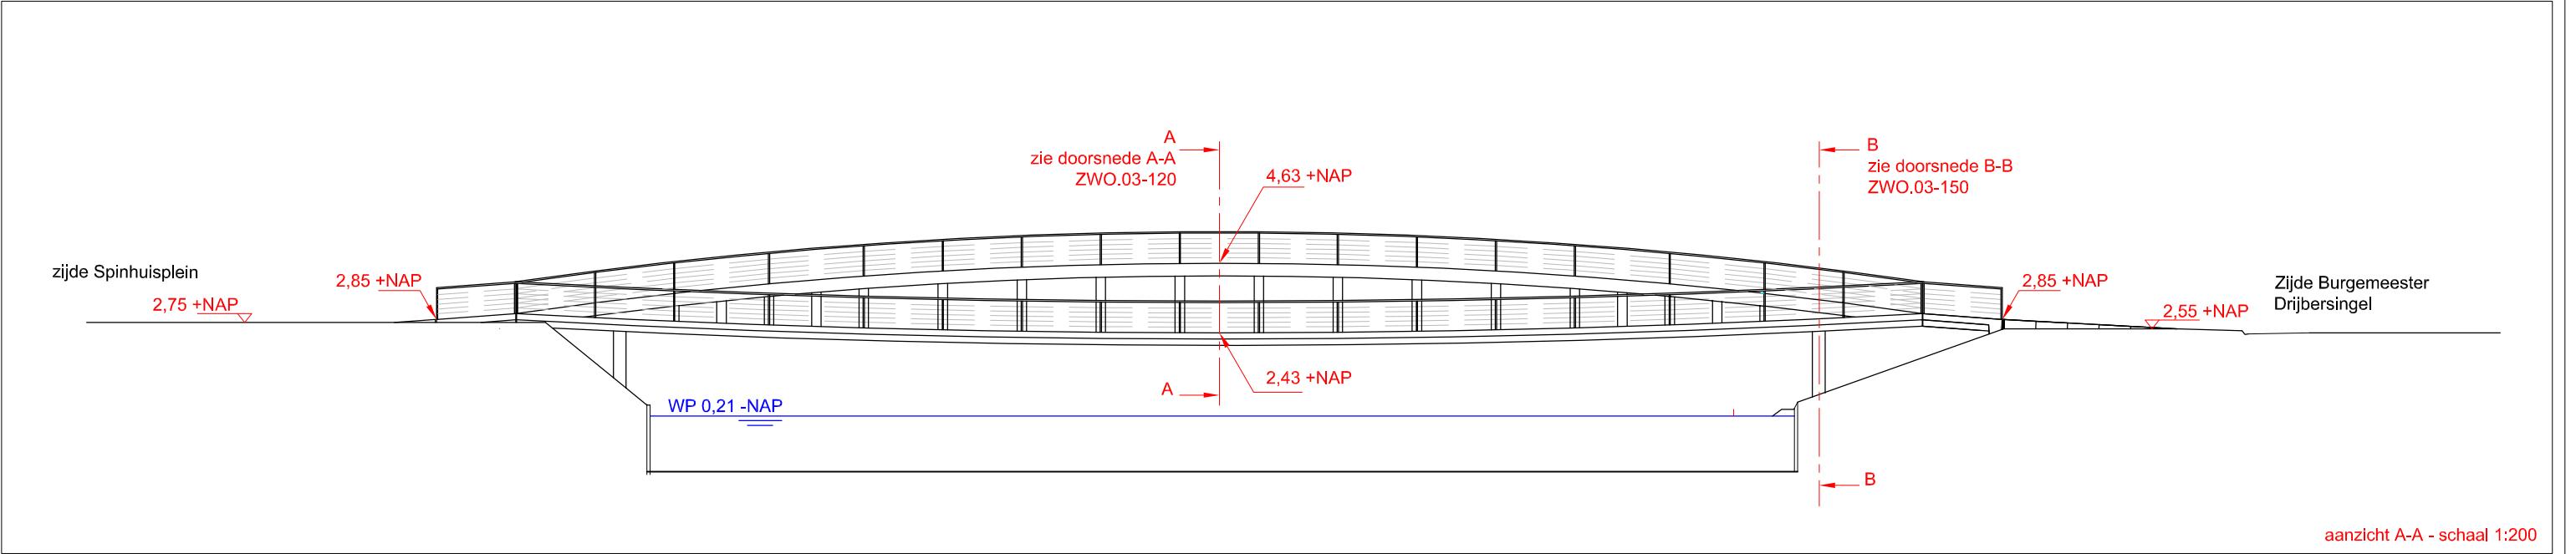
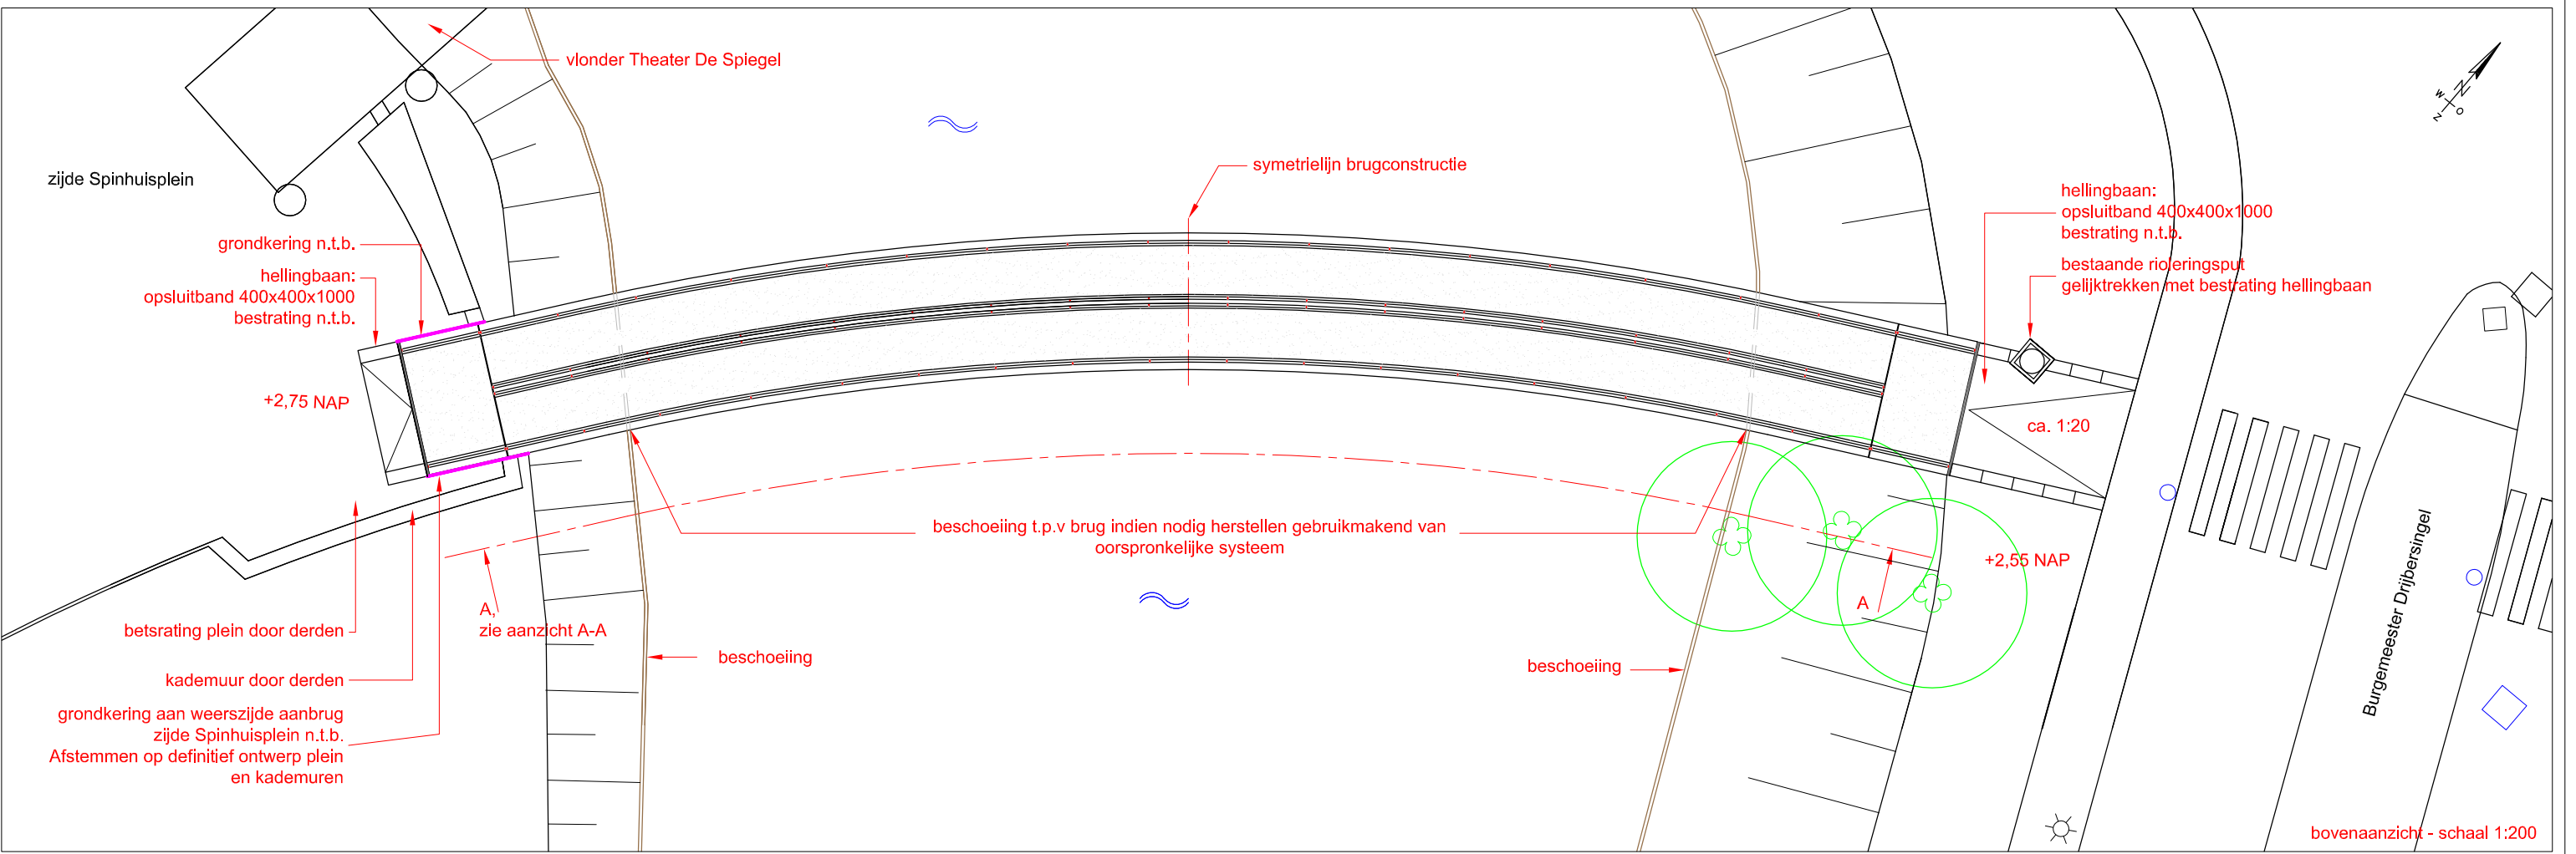


Deze tekeningen kunnen niet worden gebruikt als productietekeningen.
Productietekeningen dienen vooraf ter controle te worden overlegd aan ipv Delft.

project				
Brug De Tanerij DO				
titel tekening		tekeningnummer		
aanzichten		ZWO.03-100.01		
datum	getekend	formaat	schaal	eenheden
19-01-2010	TT	A3	1:200	mm
opdrachtgever				
Gemeente Zwolle				
© 2009 ipv Delft ingenieursbureau voor productvormgeving bv				
Oude Delft 39 2611 BB Delft tel 015 750 25 75 fax 015 750 25 76				
info@ipvdelft.nl www.ipvdelft.nl				

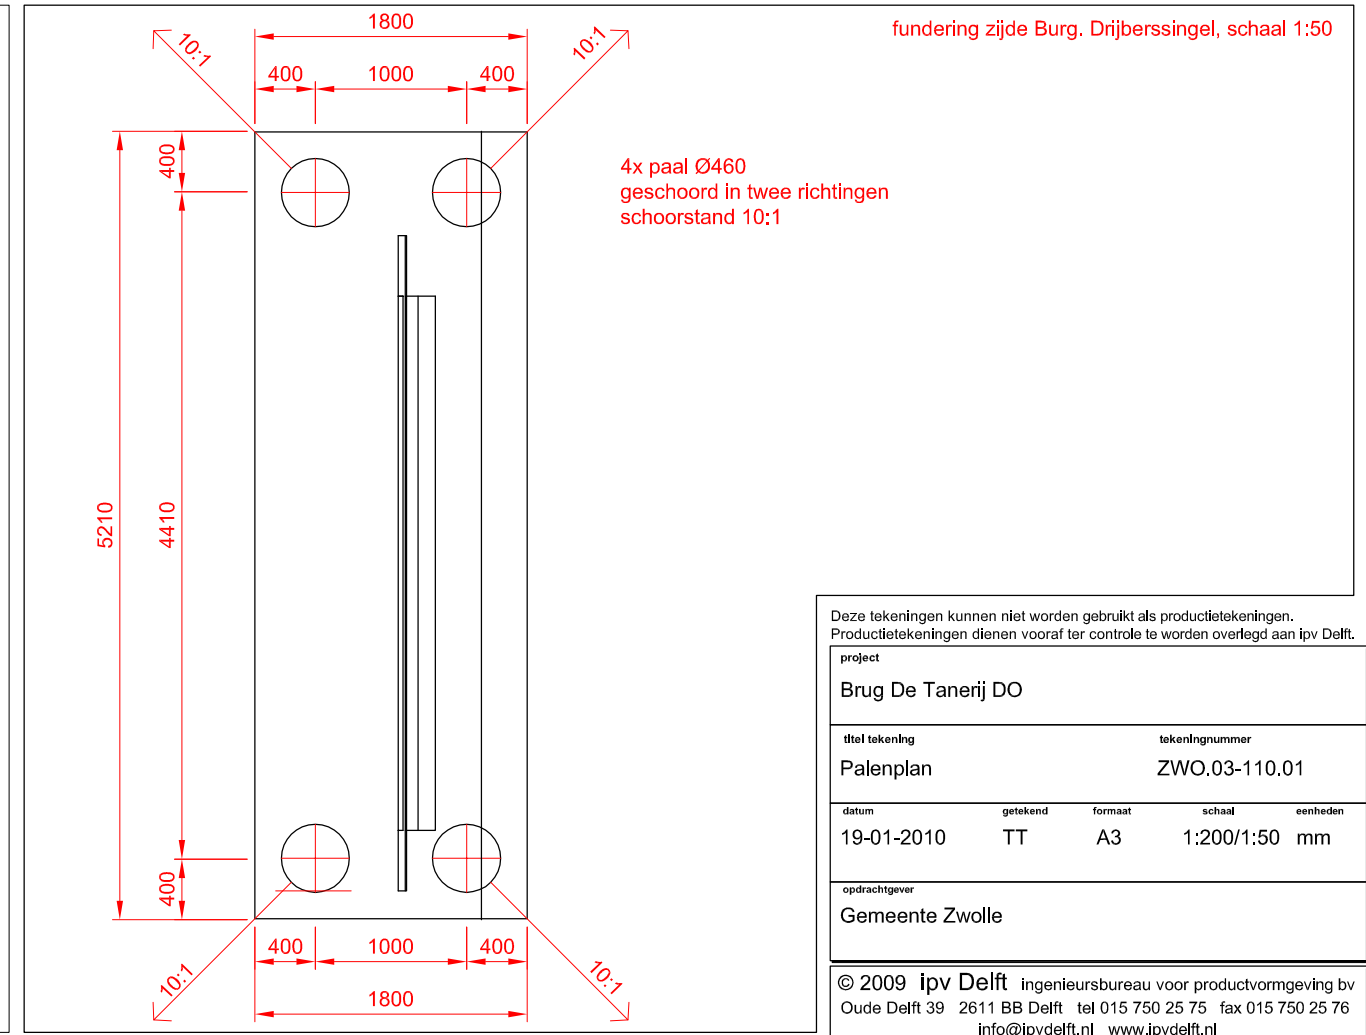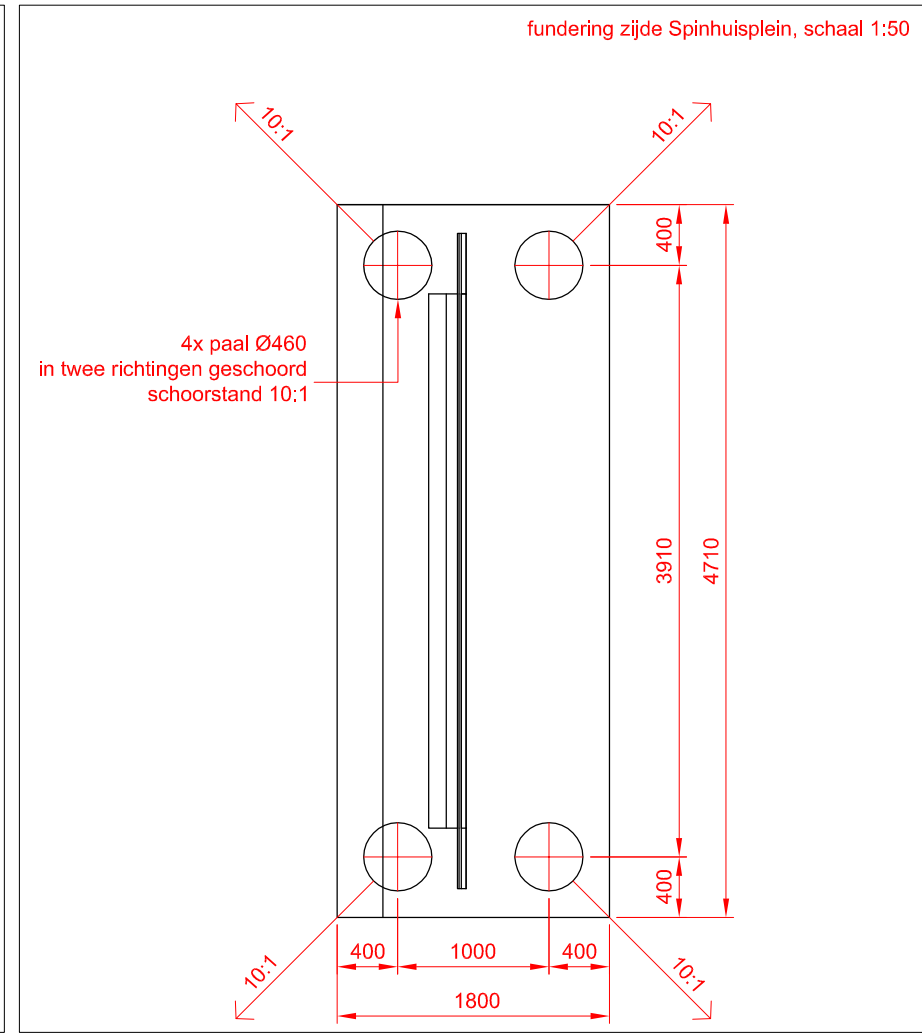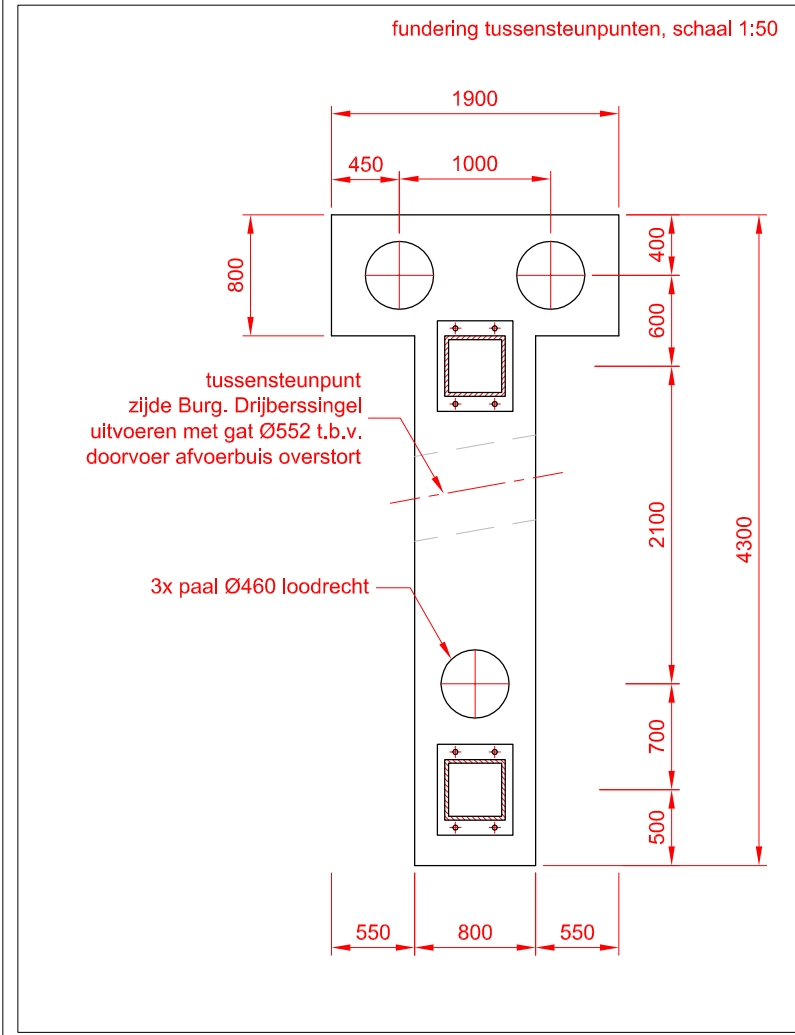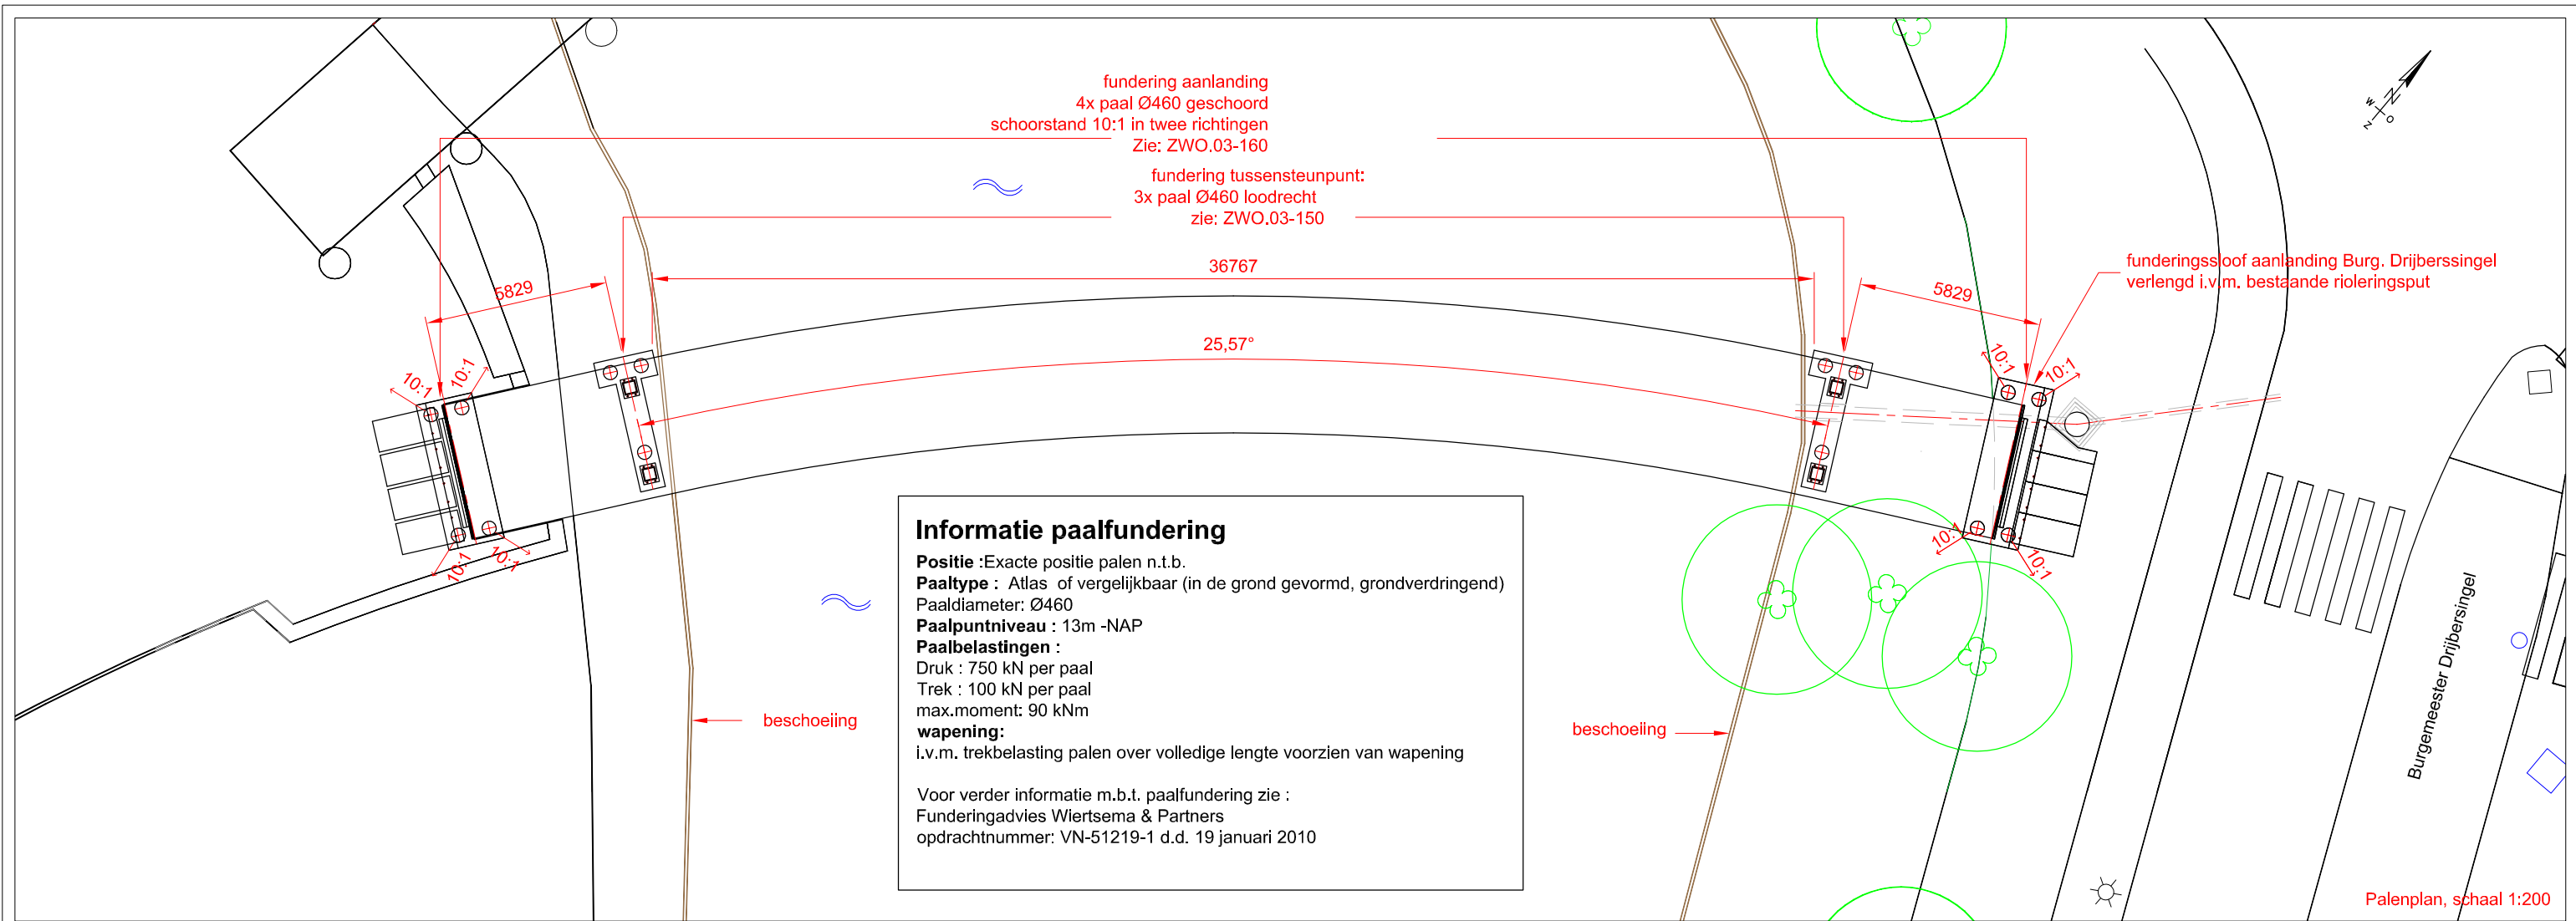

Deze tekeningen kunnen niet worden gebruikt als productietekeningen. Productietekeningen dienen vooraf ter controle te worden overlegd aan ipv Delft.					
project					
Brug De Tanerij DO					
titel tekening			tekeningnummer		
Palenplan			ZWO.03-110.01		
datum	getekend	formaat	schaal	eenheden	
19-01-2010	TT	A3	1:200/1:50	mm	
opdrachtgever					
Gemeente Zwolle					
© 2009 ipv Delft ingenieursbureau voor productvormgeving bv Oude Delft 39 2611 BB Delft tel 015 750 25 75 fax 015 750 25 76 info@ipvdelft.nl www.ipvdelft.nl					


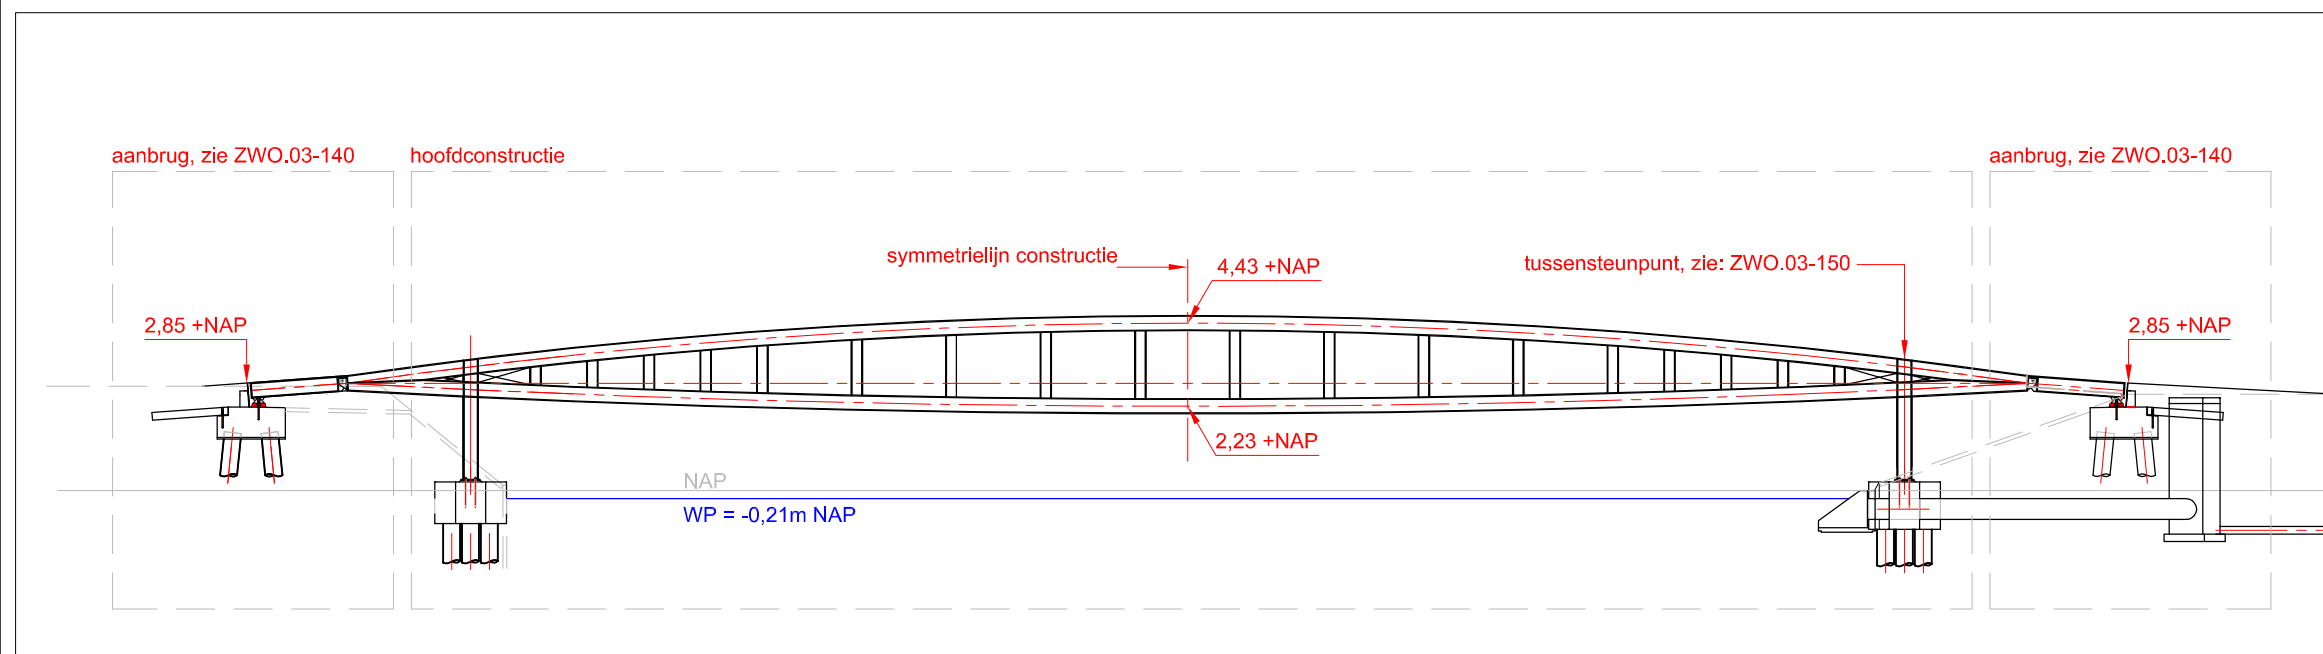
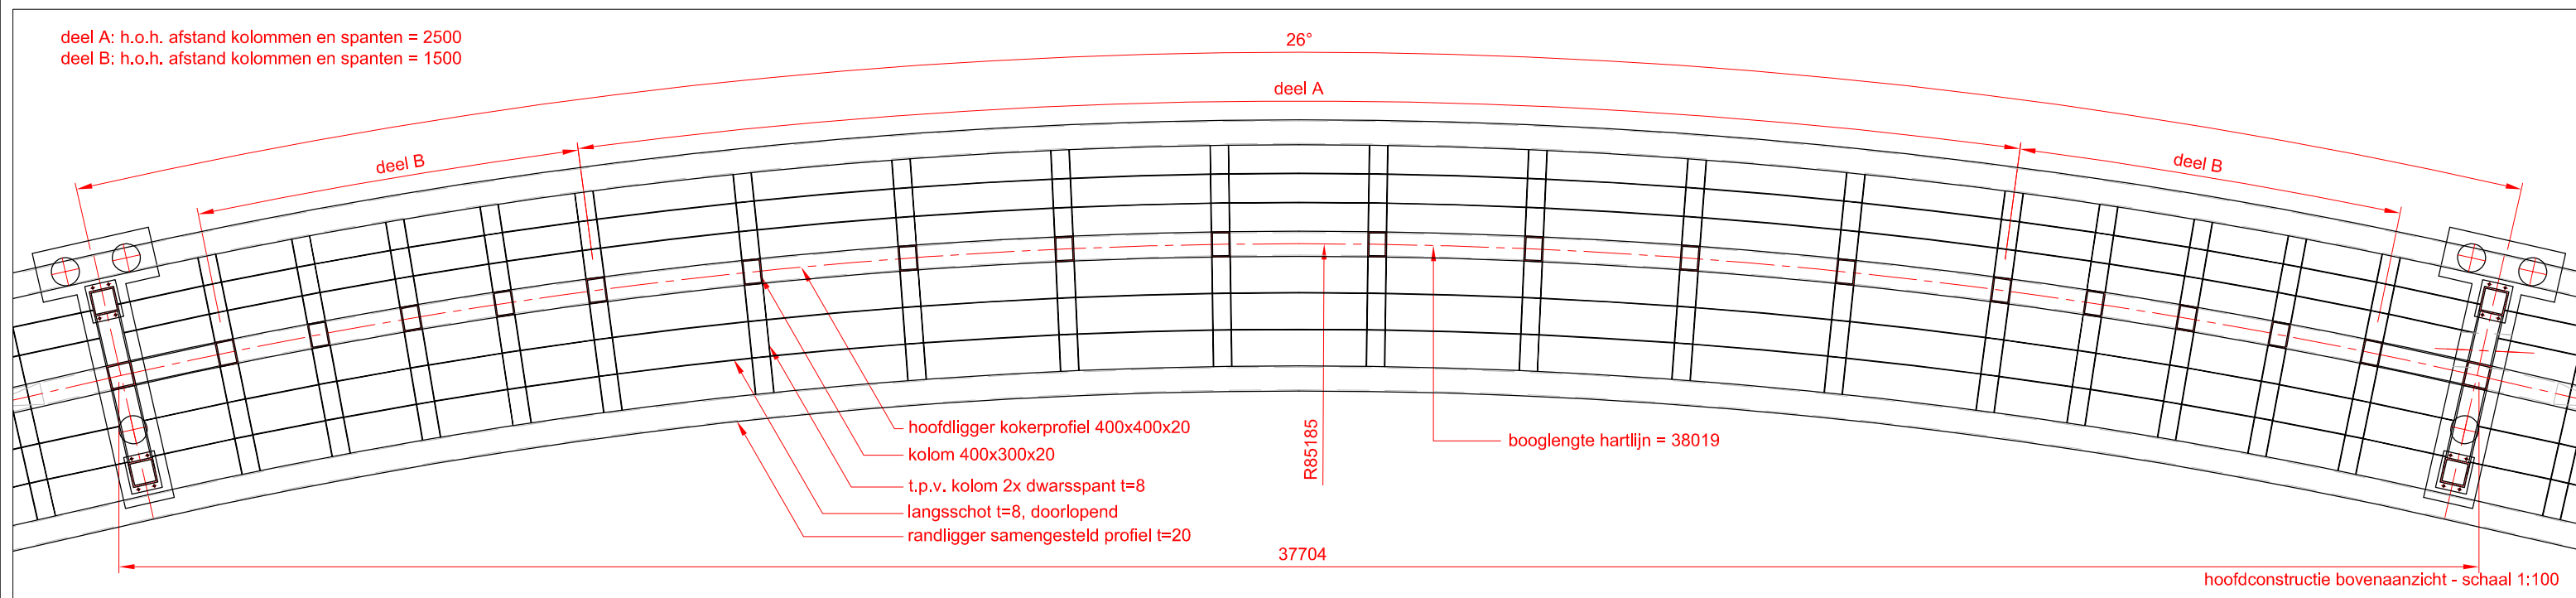
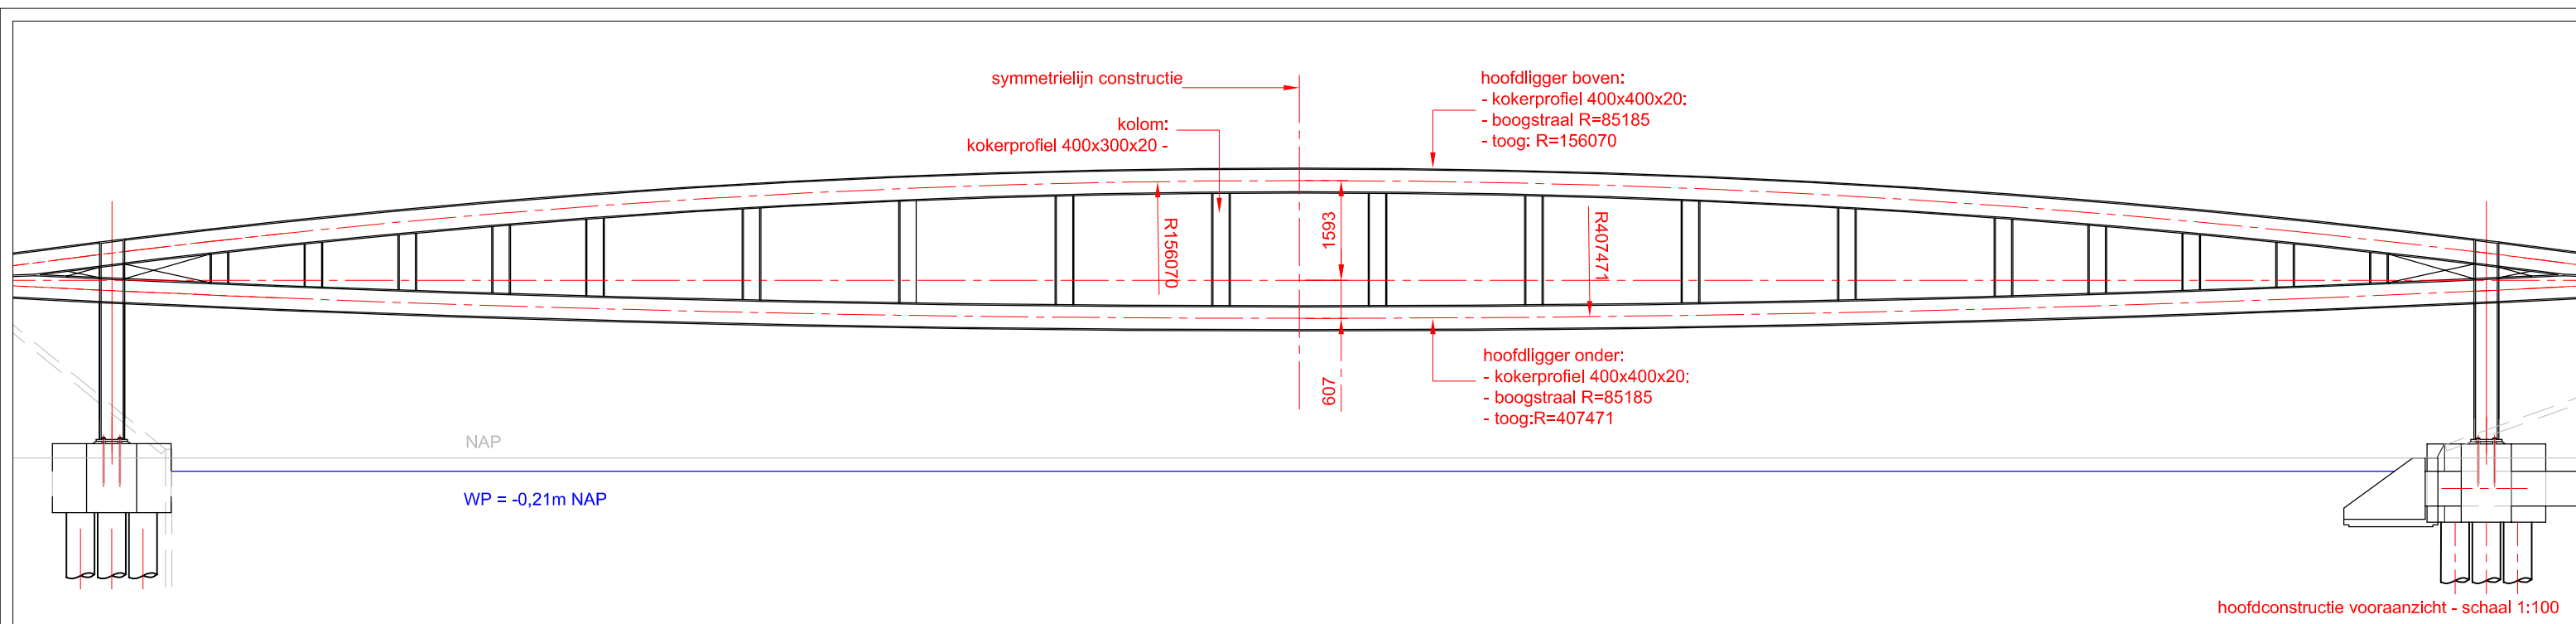


opmerking:
constructie dient luchtdicht te worden uitgevoerd met
voorzieningen om de luchtdichtheid
te testen. Zie afwerkstaat.

Deze tekeningen kunnen niet worden gebruikt als productietekeningen.
Productietekeningen dienen vooraf ter controle te worden overlegd aan ipv Delft.

project				
Brug De Tanerij DO				
titel tekening		tekeningnummer		
Constructie hoofdoverspanning		ZWO.03-130.01		
datum	getekend	formaat	schaal	eenheden
19-01-2010	TT	A3	var.	mm
opdrachtgever				
Gemeente Zwolle				







© 2009 **ipv Delft** ingenieursbureau voor productvormgeving bv
Oude Delft 39 2611 BB Delft tel 015 750 25 75 fax 015 750 25 76
info@ipvdelft.nl www.ipvdelft.nl

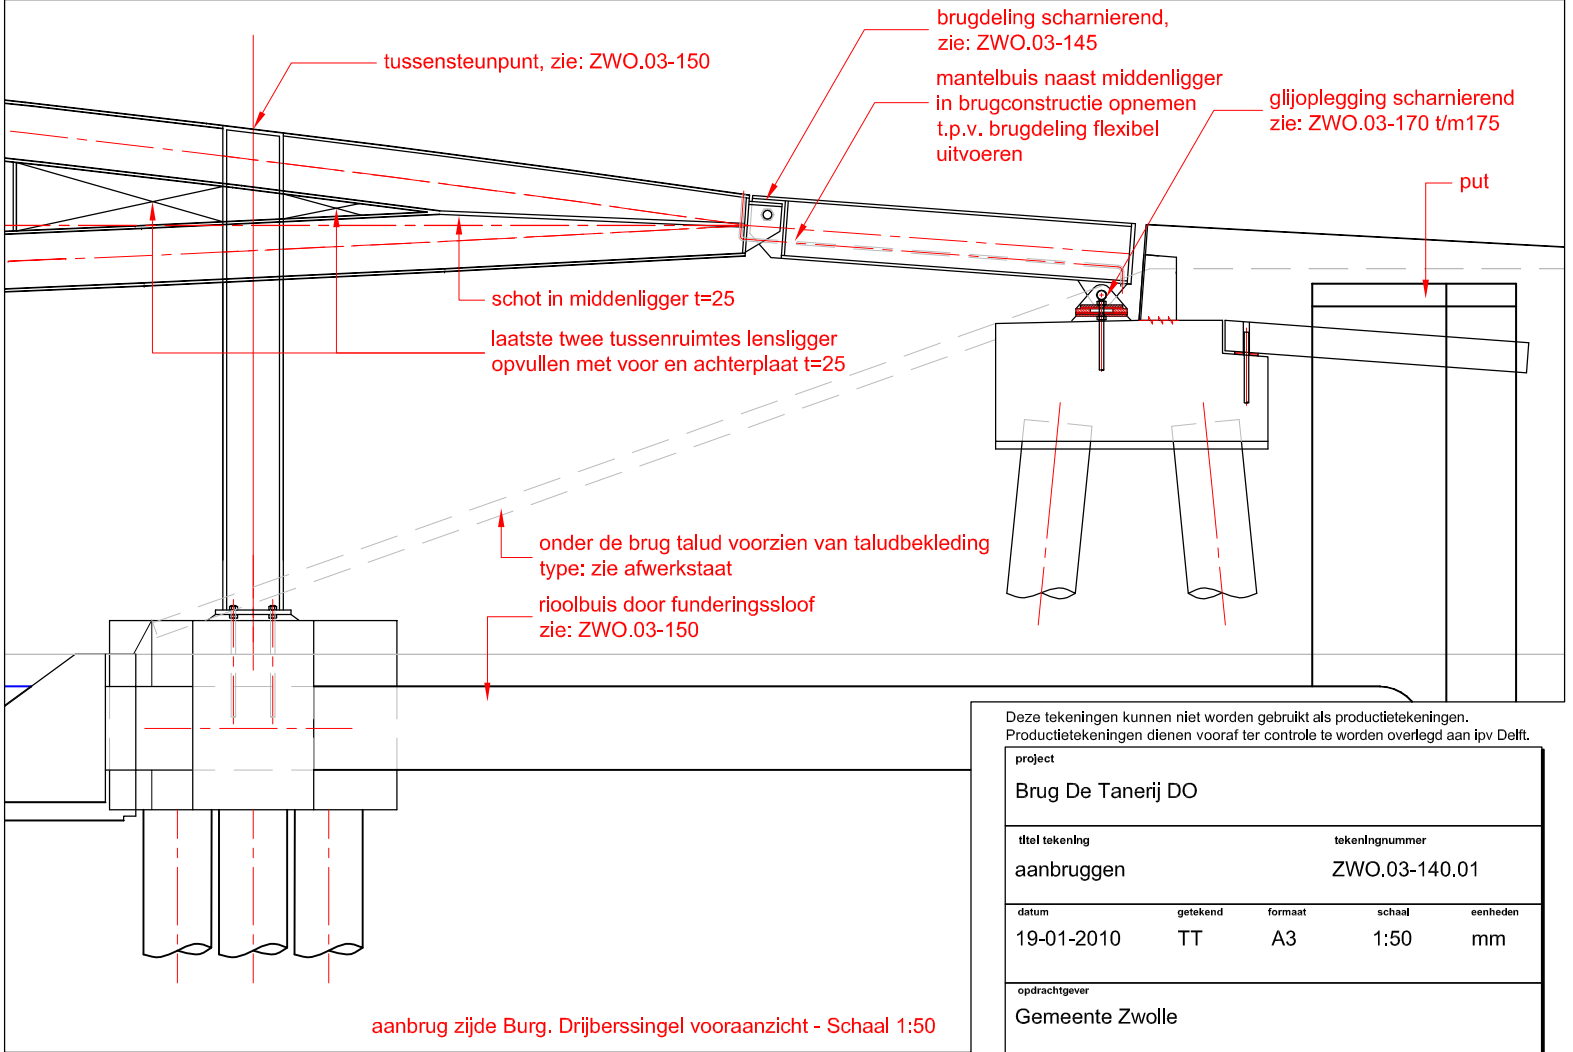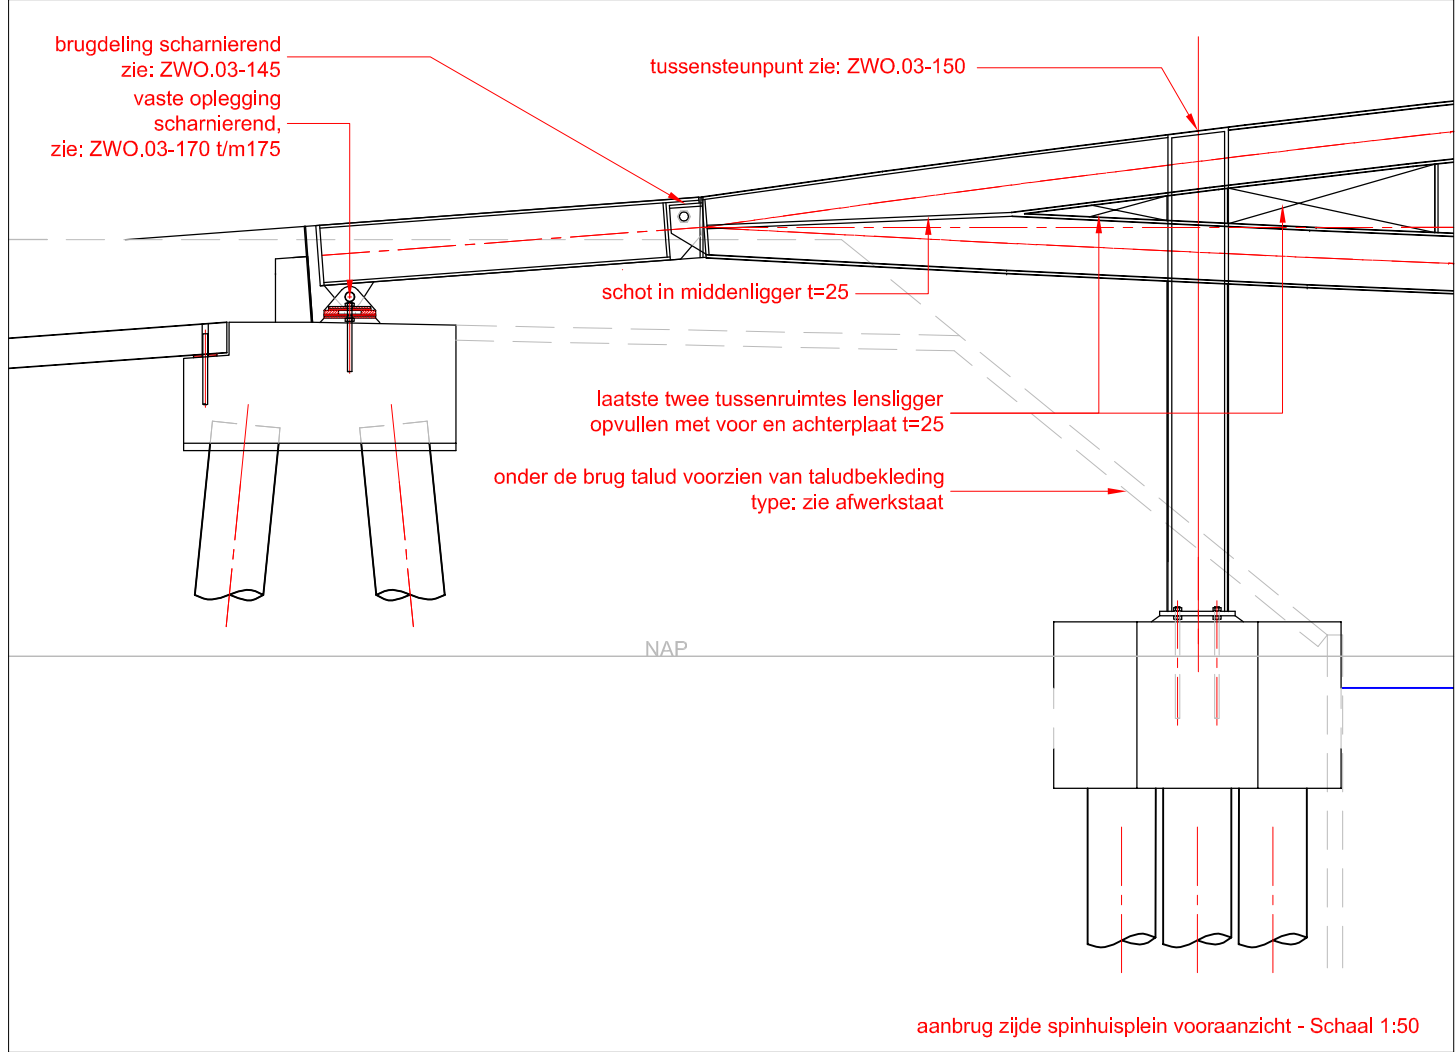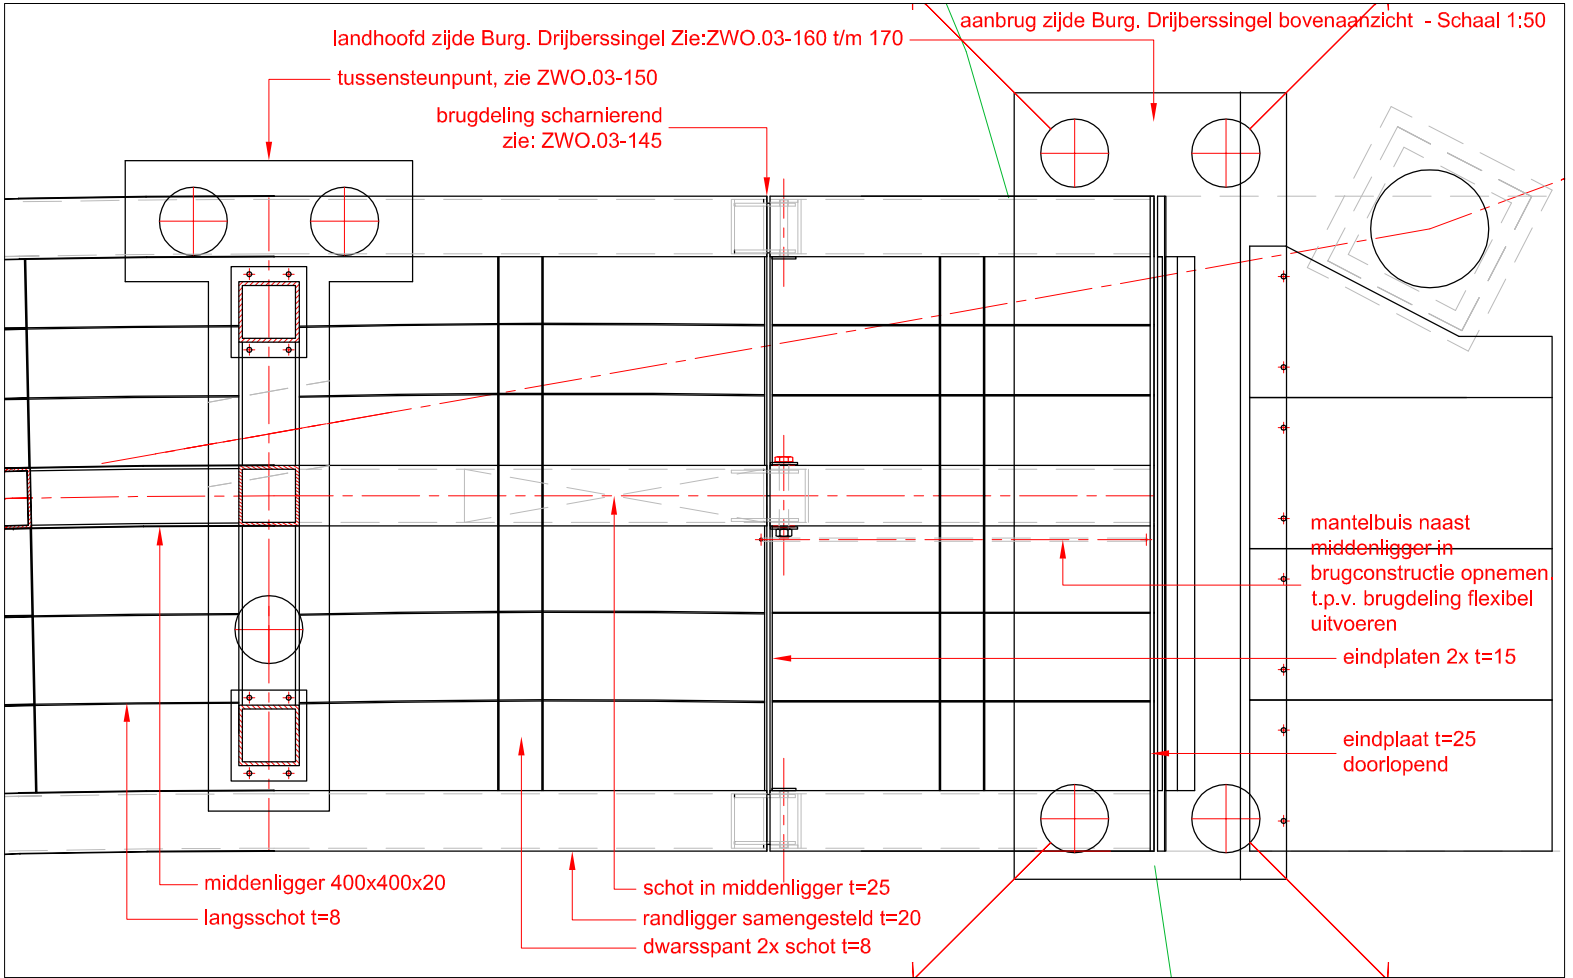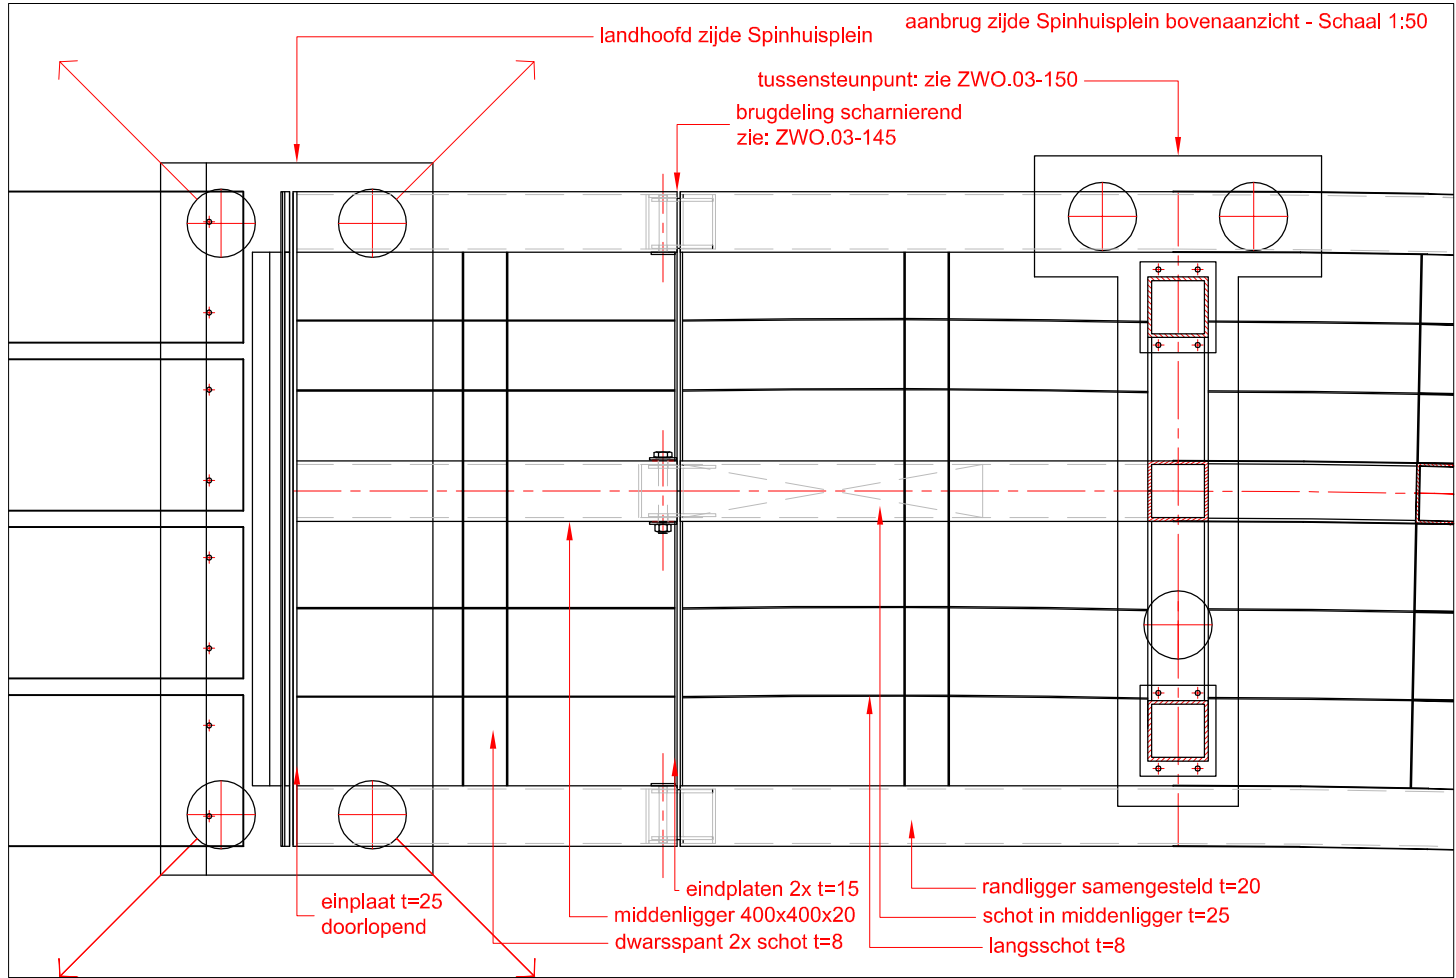

Deze tekeningen kunnen niet worden gebruikt als productietekeningen.
Productietekeningen dienen vooraf ter controle te worden overlegd aan ipv Delft.




project				
Brug De Tanerij DO				
titel tekening		tekeningnummer		
aanbruggen		ZWO.03-140.01		
datum	getekend	formaat	schaal	eenheden
19-01-2010	TT	A3	1:50	mm
opdrachtgever				
Gemeente Zwolle				

© 2009 ipv Delft ingenieursbureau voor productvormgeving bv
Oude Delft 39 2611 BB Delft tel 015 750 25 75 fax 015 750 25 76
info@ipvdelft.nl www.ipvdelft.nl

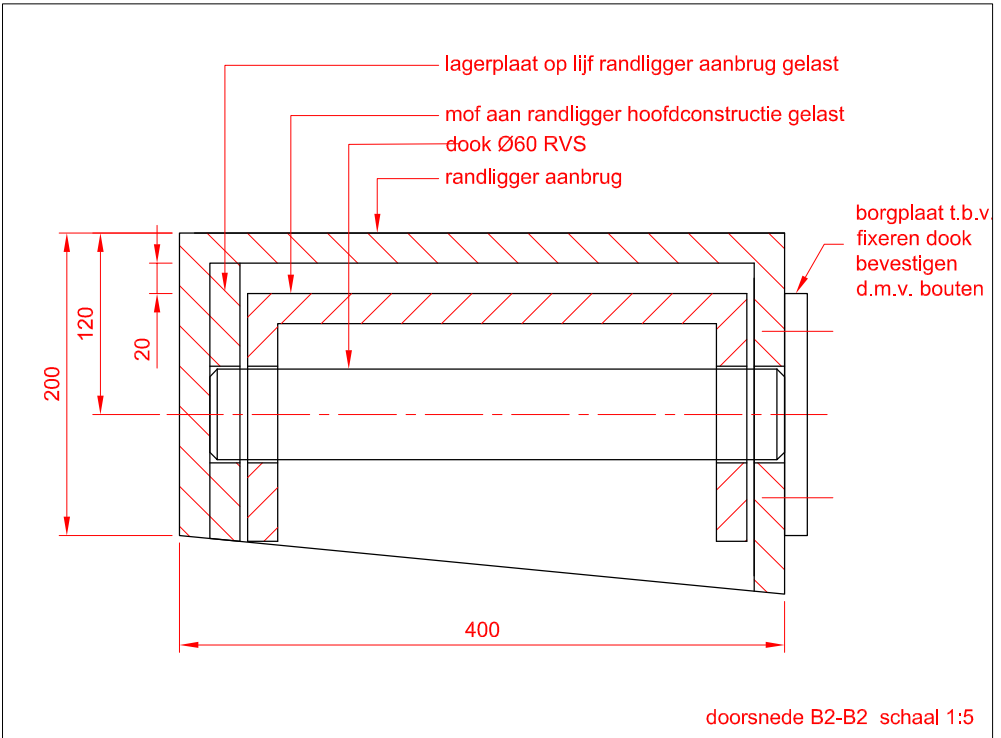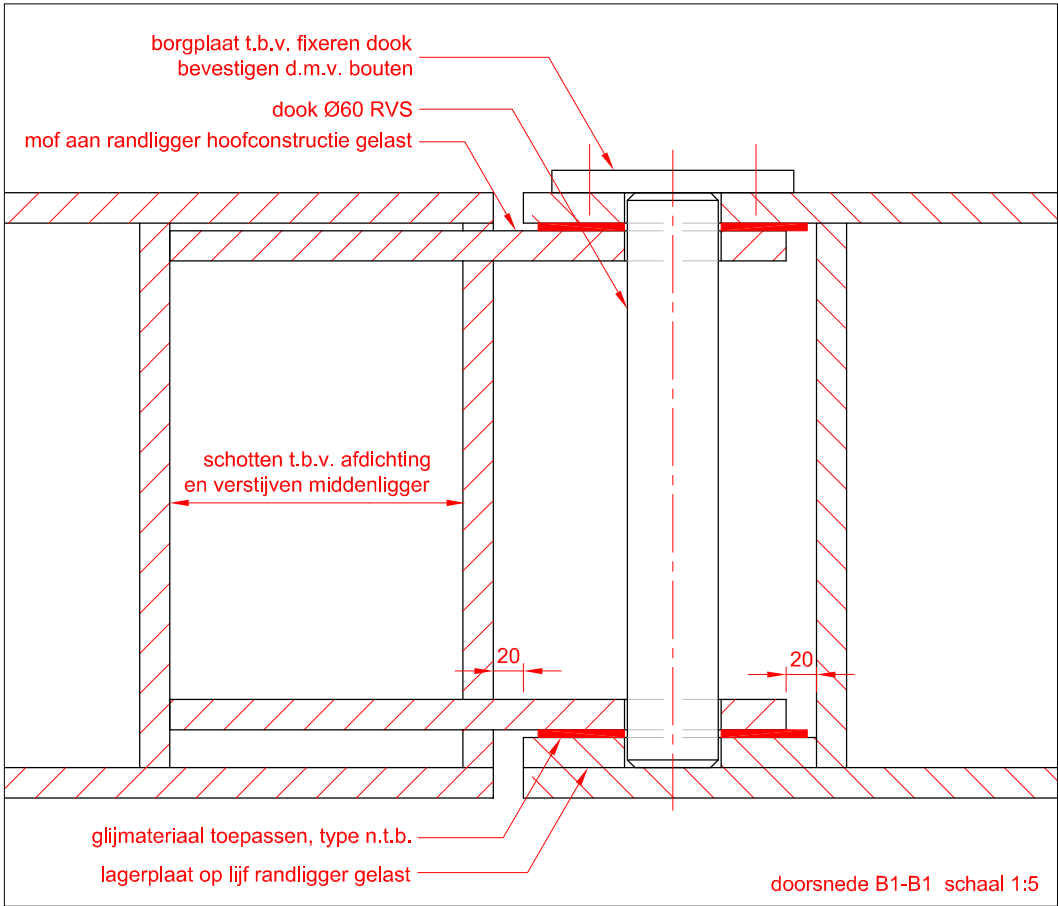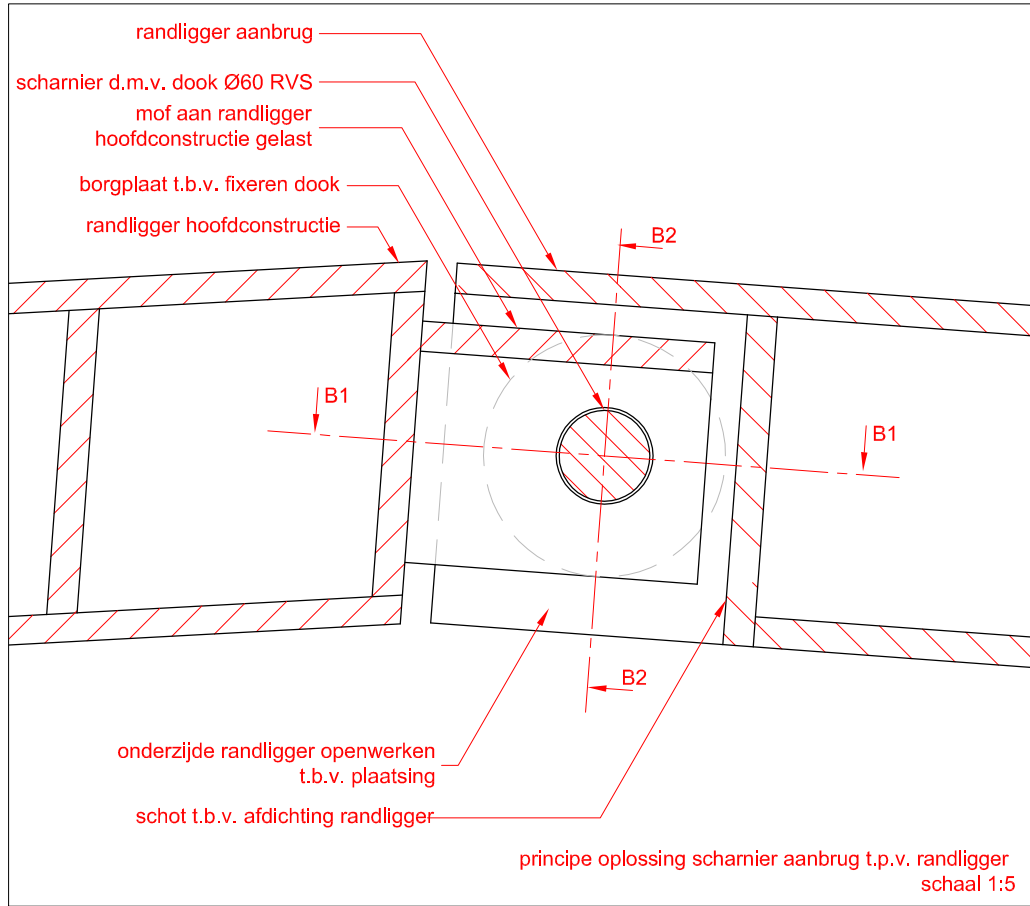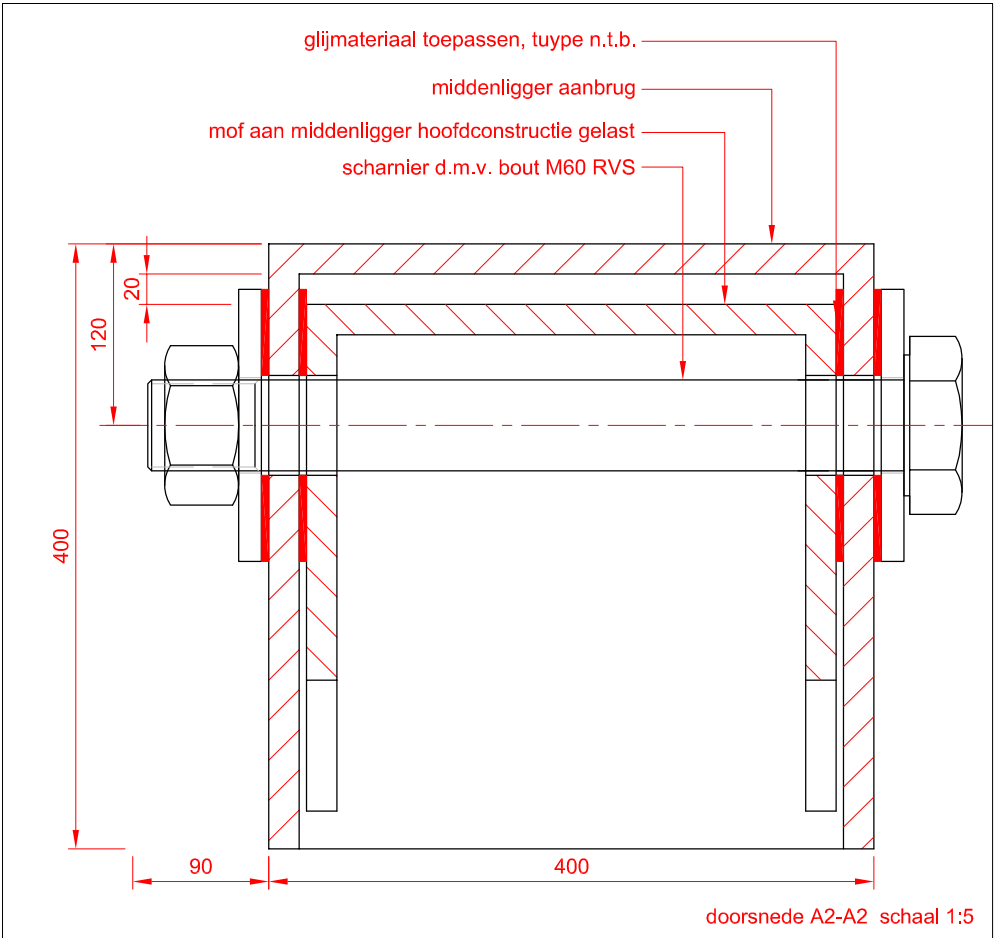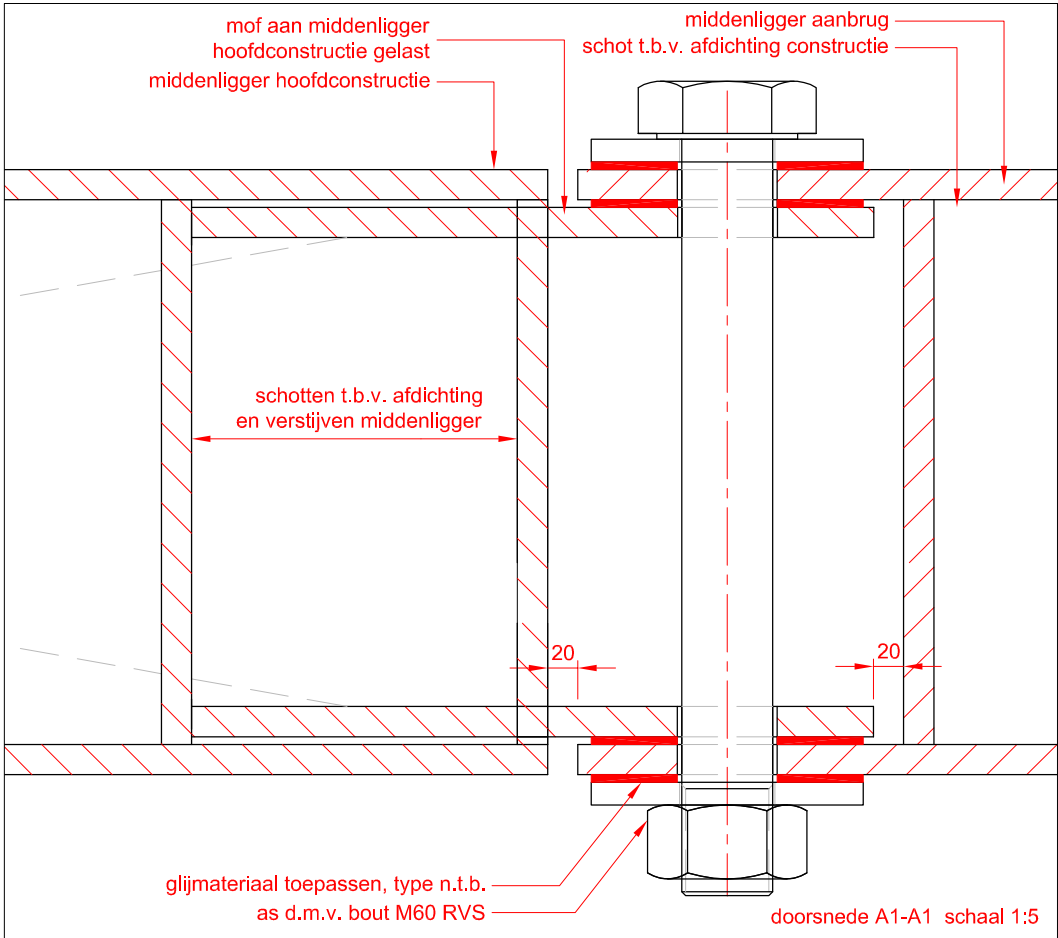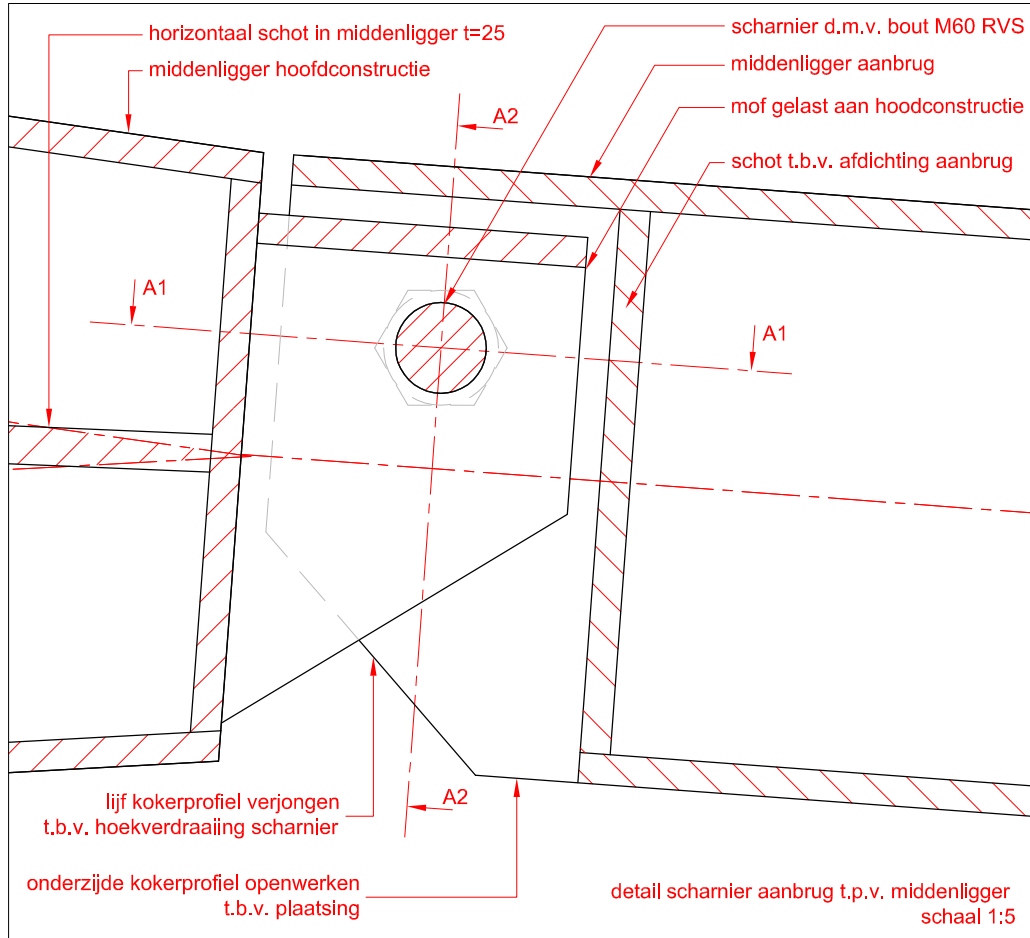


opmerking:
Getekende details zijn beschouwd door constructeur;
Afmetingen en plaatdiktes volgen uit detailberekening aannemer.
Alle contactvlakken scharnier voorzien van glijmateriaal.
Voorziening voor kabeldoorvoer tbv verlichting in handregel onderdek opnemen in brugconstructie.
T.p.v. brugdeling flexibel uitvoeren. Constructie dient luchtdicht te blijven

Deze tekeningen kunnen niet worden gebruikt als productietekeningen. Productietekeningen dienen vooraf ter controle te worden overlegd aan ipv Delft.				
project				
Brug De Tanerij DO				
titel tekening		tekeningnummer		
scharnier aanbrug		ZWO.03-145.01		
datum	getekend	formaat	schaal	eenheden
19-01-2010	TT	A3	1:5	mm
opdrachtgever				
Gemeente Zwolle				
© 2009 ipv Delft ingenieursbureau voor productvormgeving bv Oude Delft 39 2611 BB Delft tel 015 750 25 75 fax 015 750 25 76 info@ipvdelft.nl www.ipvdelft.nl				

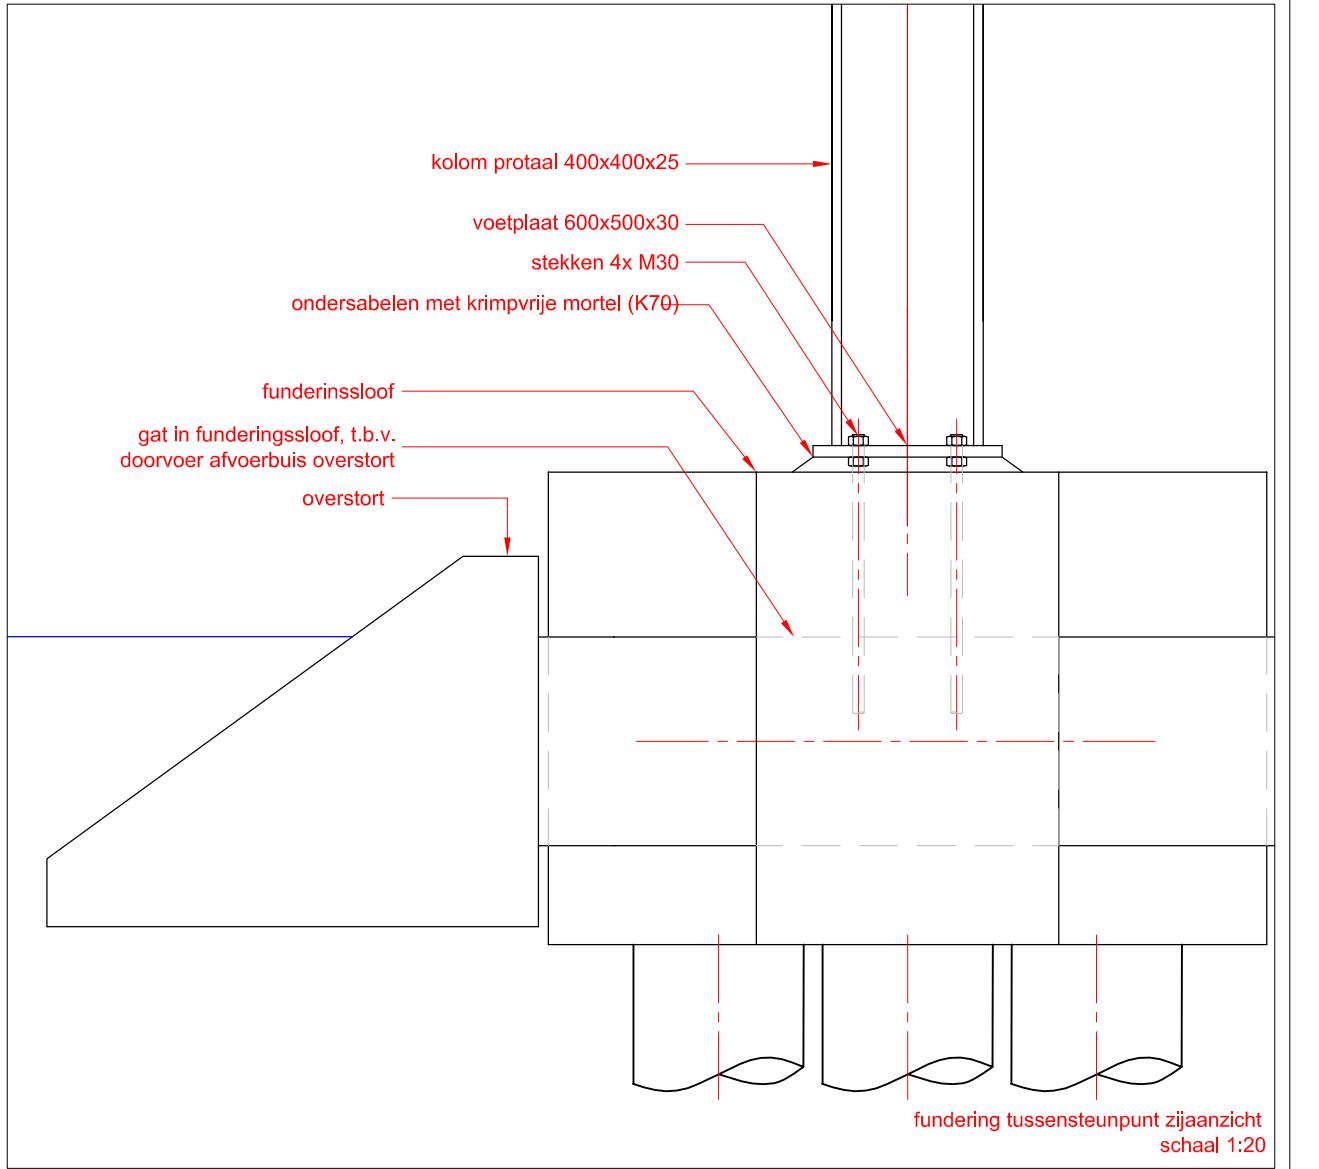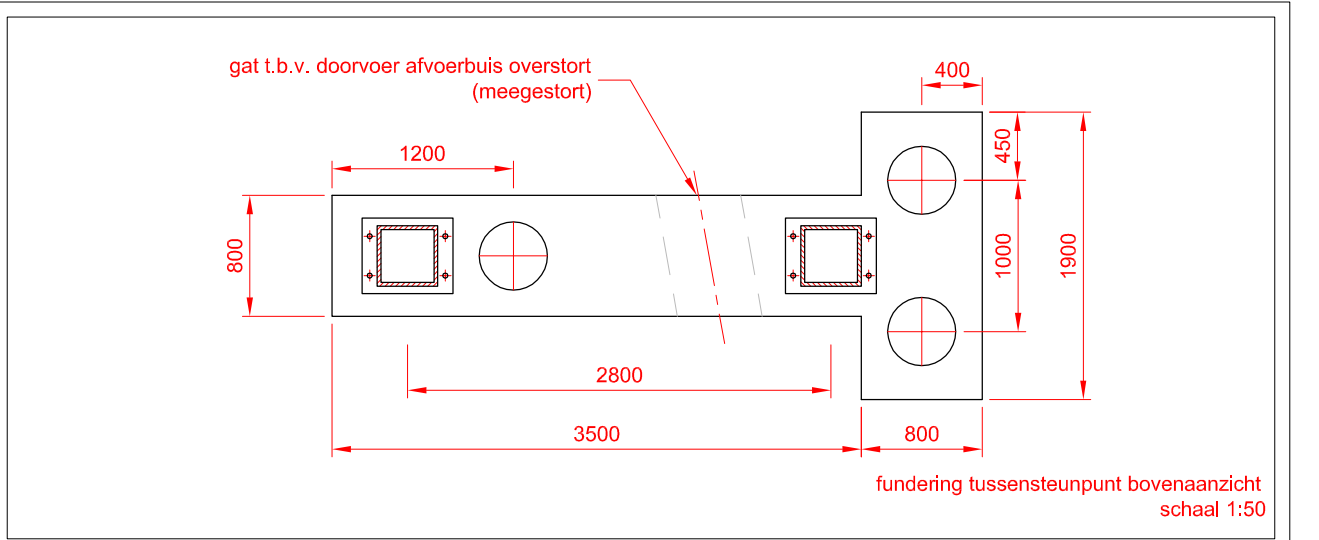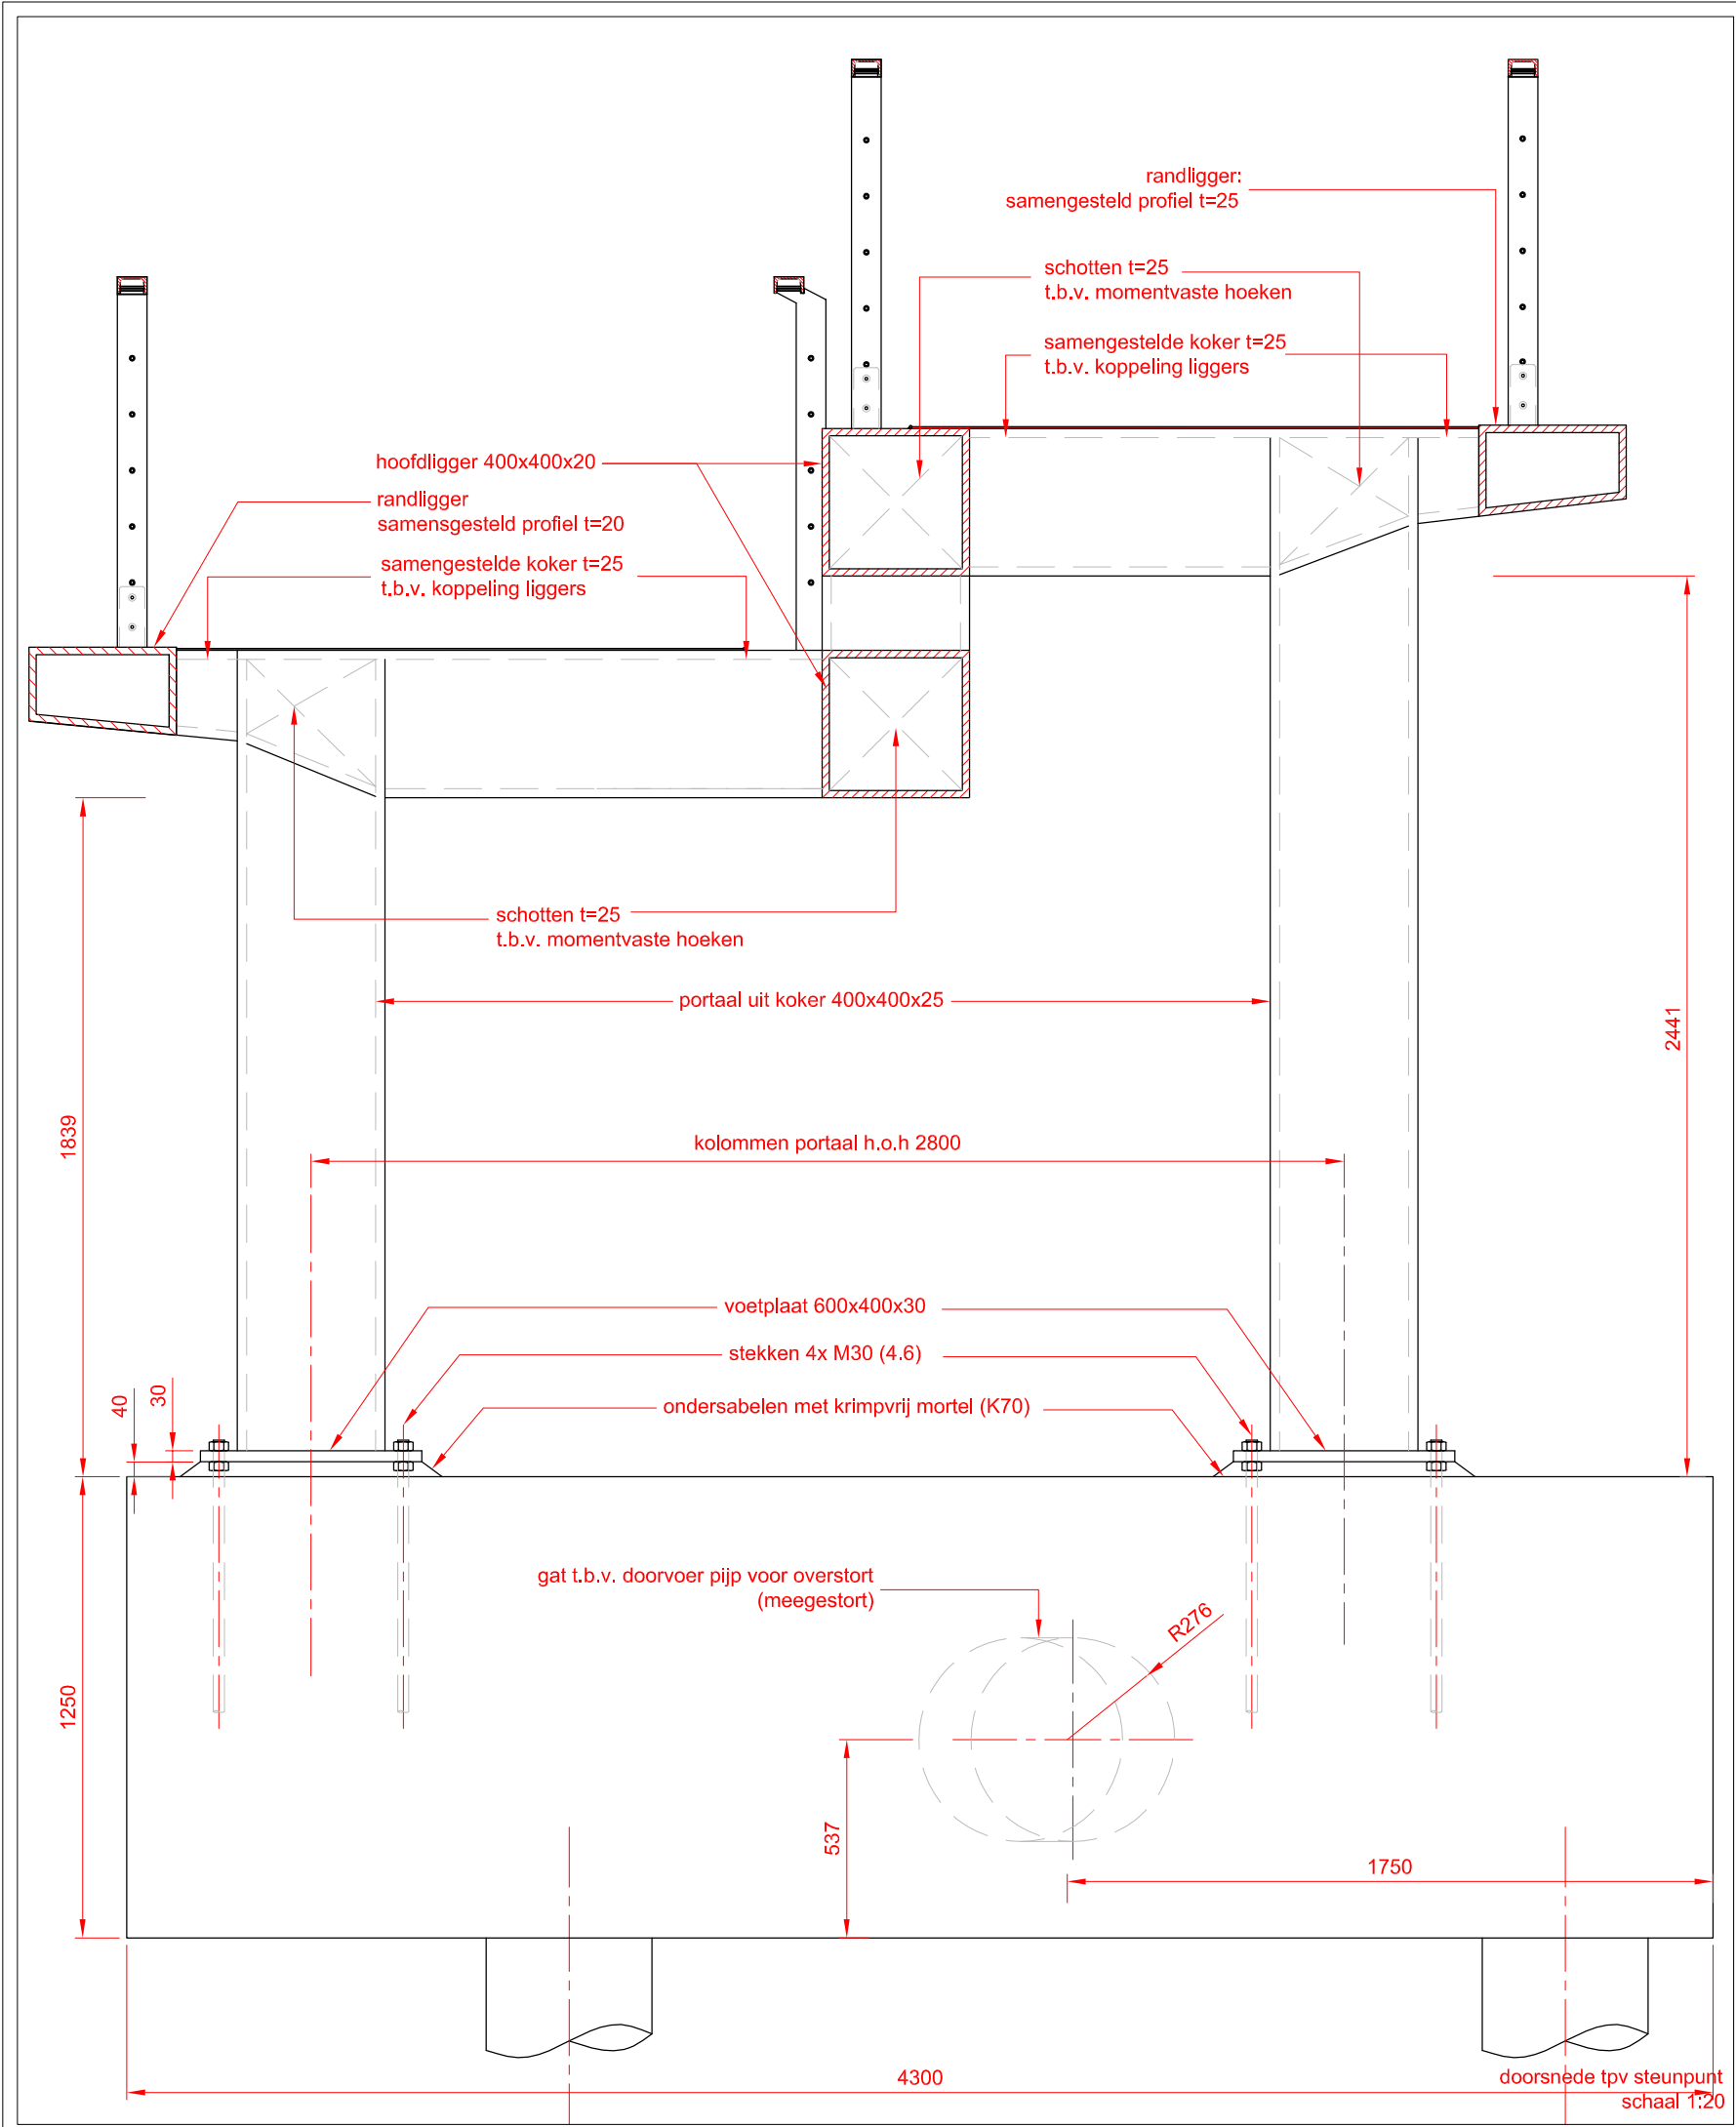


Deze tekeningen kunnen niet worden gebruikt als productietekeningen. Productietekeningen dienen vooraf ter controle te worden overlegd aan ipv Delft.

project				
Brug De Tanerij DO				
titel tekening		tekeningnummer		
Tussensteunpunt		ZWO.03-150.01		
datum	getekend	formaat	schaal	eenheden
19-01-2010	TT	A3	1:20/1:50	mm
opdrachtgever				
Gemeente Zwolle				
© 2009 ipv Delft ingenieursbureau voor productvormgeving bv				
Oude Delft 39 2611 BB Delft tel 015 750 25 75 fax 015 750 25 76				
info@ipvdelft.nl www.ipvdelft.nl				

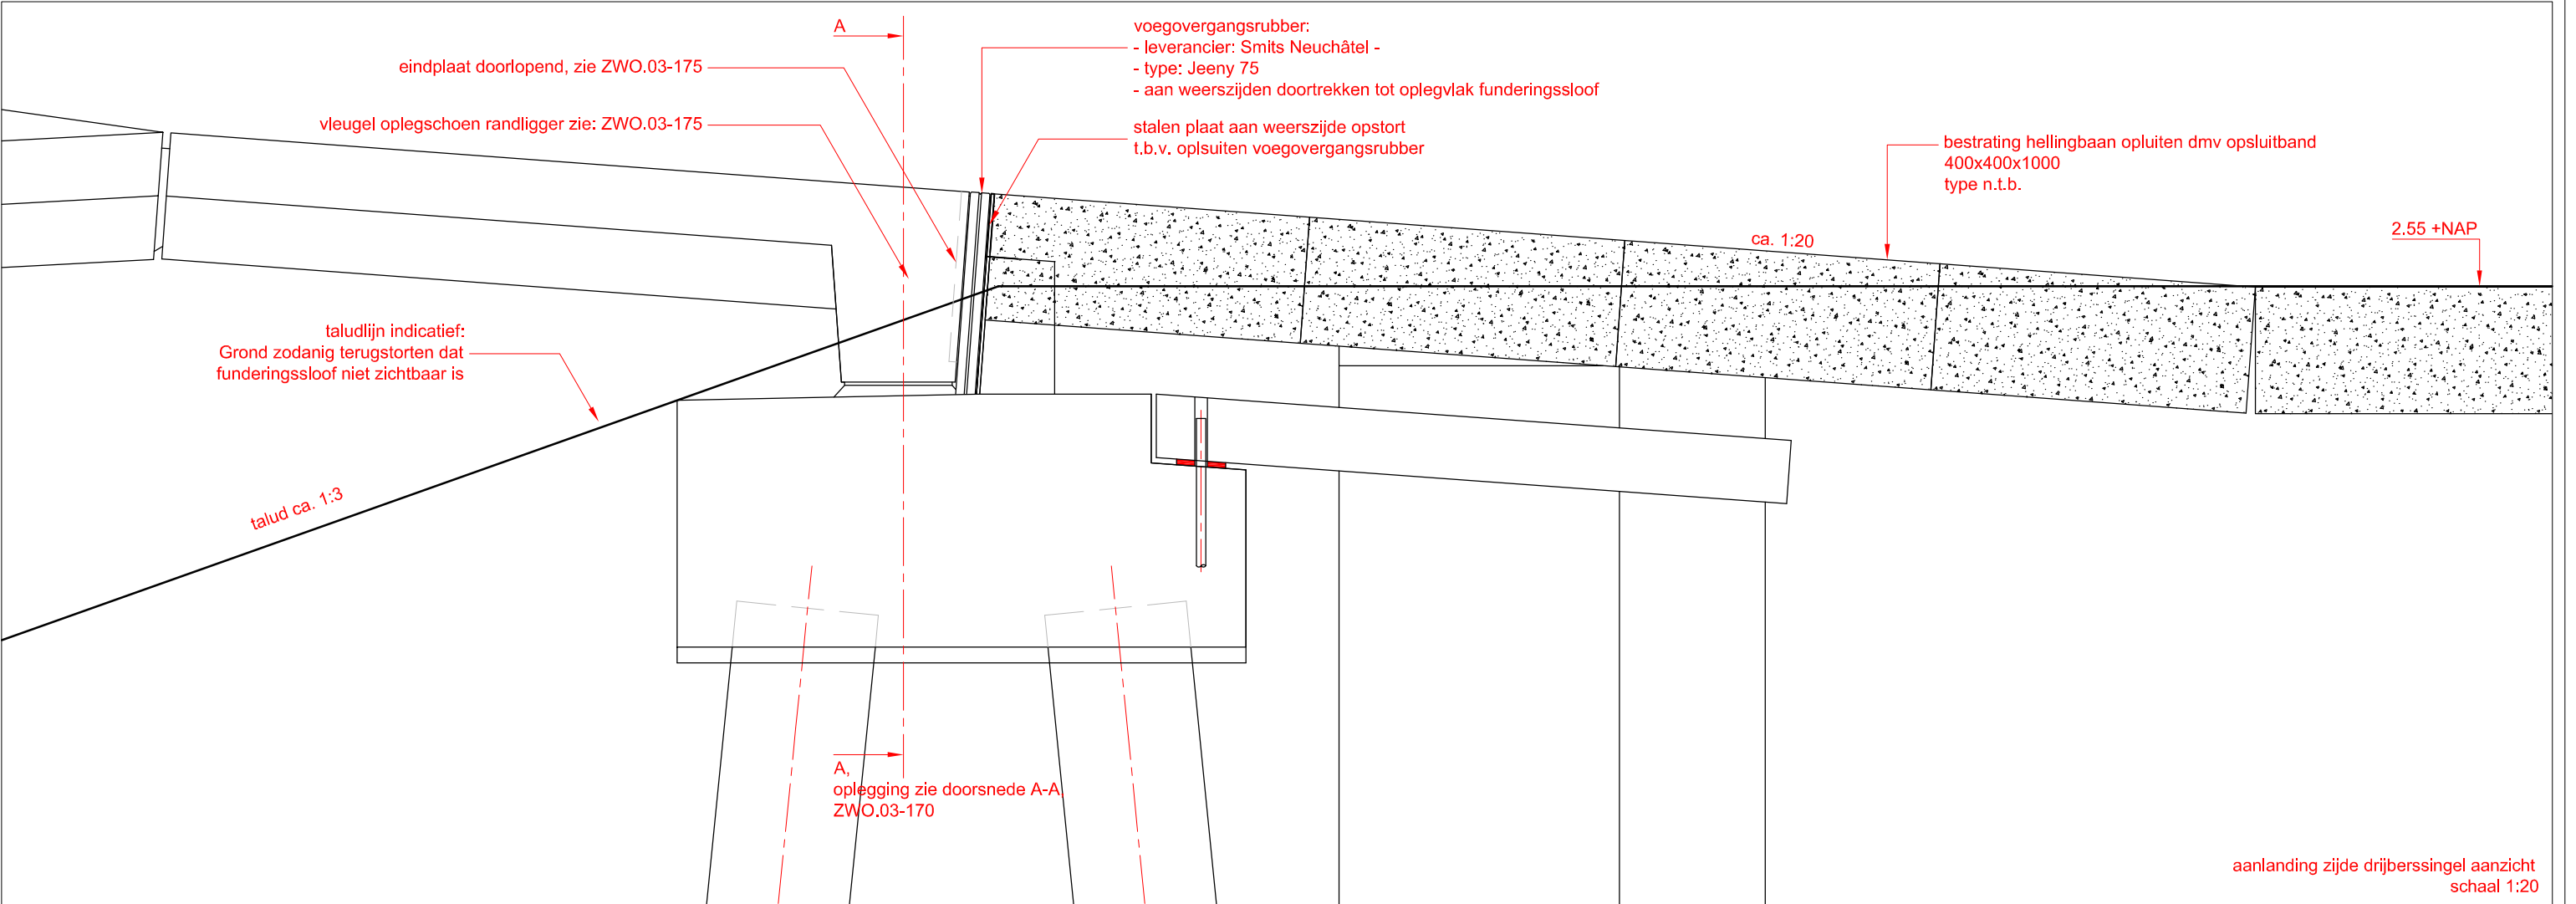

aanlanding zijde drijberssingel aanzicht
schaal 1:20


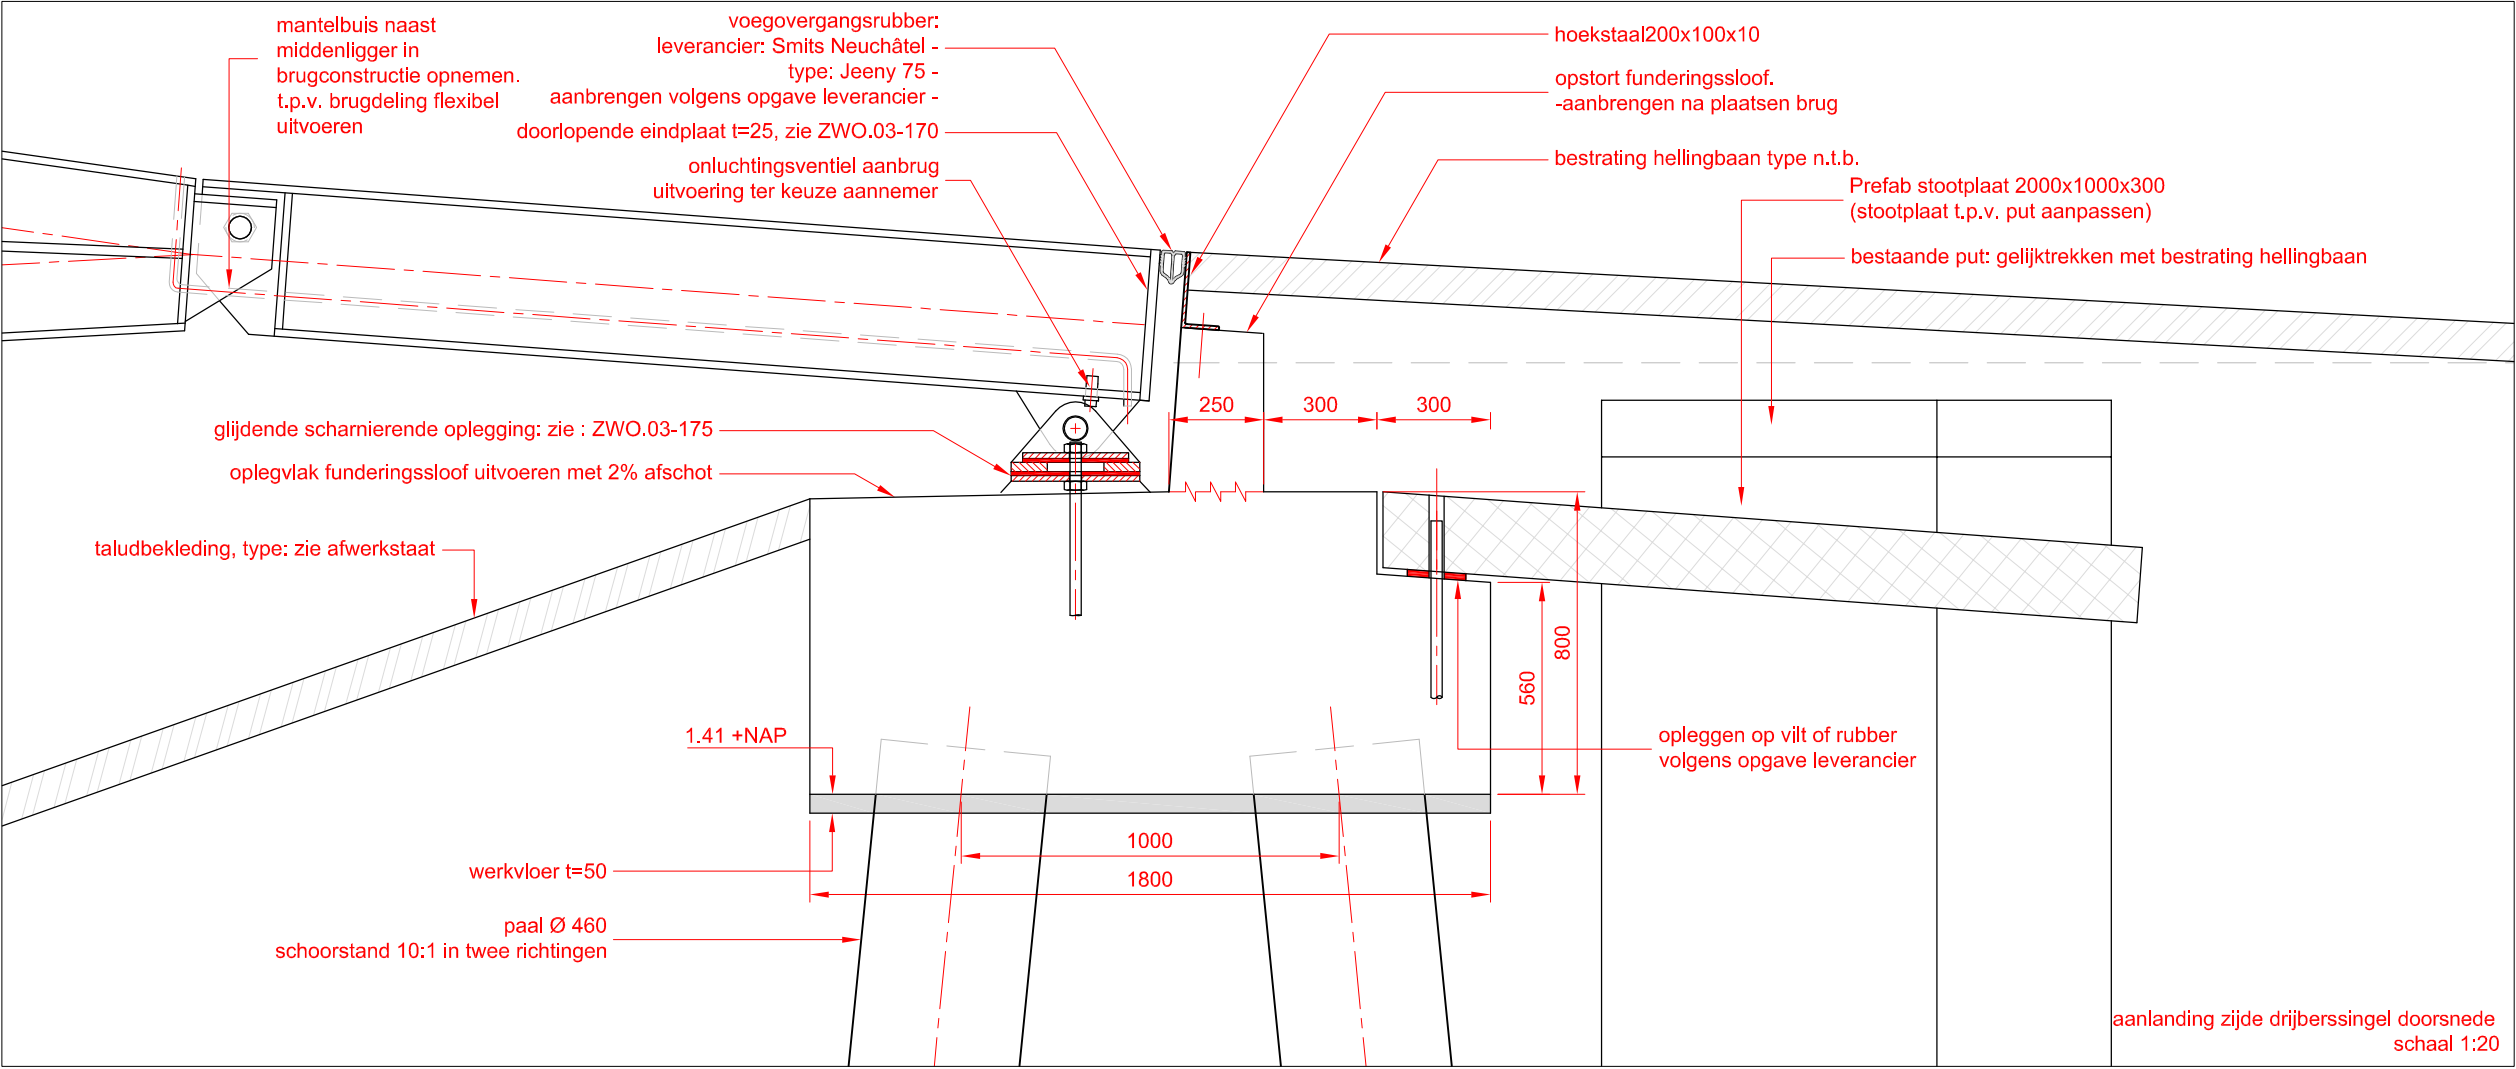




aanlanding zijde drijberssingel doorsnede
schaal 1:20

opmerking:
oplegging aan zijde Spinhuisplein
op zelfde wijze uitvoeren.
Waarbij de oplegging
vast/scharnierend moet worden
uitgevoerd

Deze tekeningen kunnen niet worden gebruikt als productietekeningen.
Productietekeningen dienen vooraf ter controle te worden overlegd aan ipv Delft.

project				
Brug De Tanerij DO				
titel tekening		tekeningnummer		
aanlanding Burg. Drijbersingel		ZWO.03-160.01		
datum	getekend	formaat	schaal	eenheden
19-01-2010	TT	A3	1:20	mm
opdrachtgever				
Gemeente Zwolle				
© 2009 ipv Delft ingenieursbureau voor productvormgeving bv				
Oude Delft 39 2611 BB Delft tel 015 750 25 75 fax 015 750 25 76				
info@ipvdelft.nl www.ipvdelft.nl				

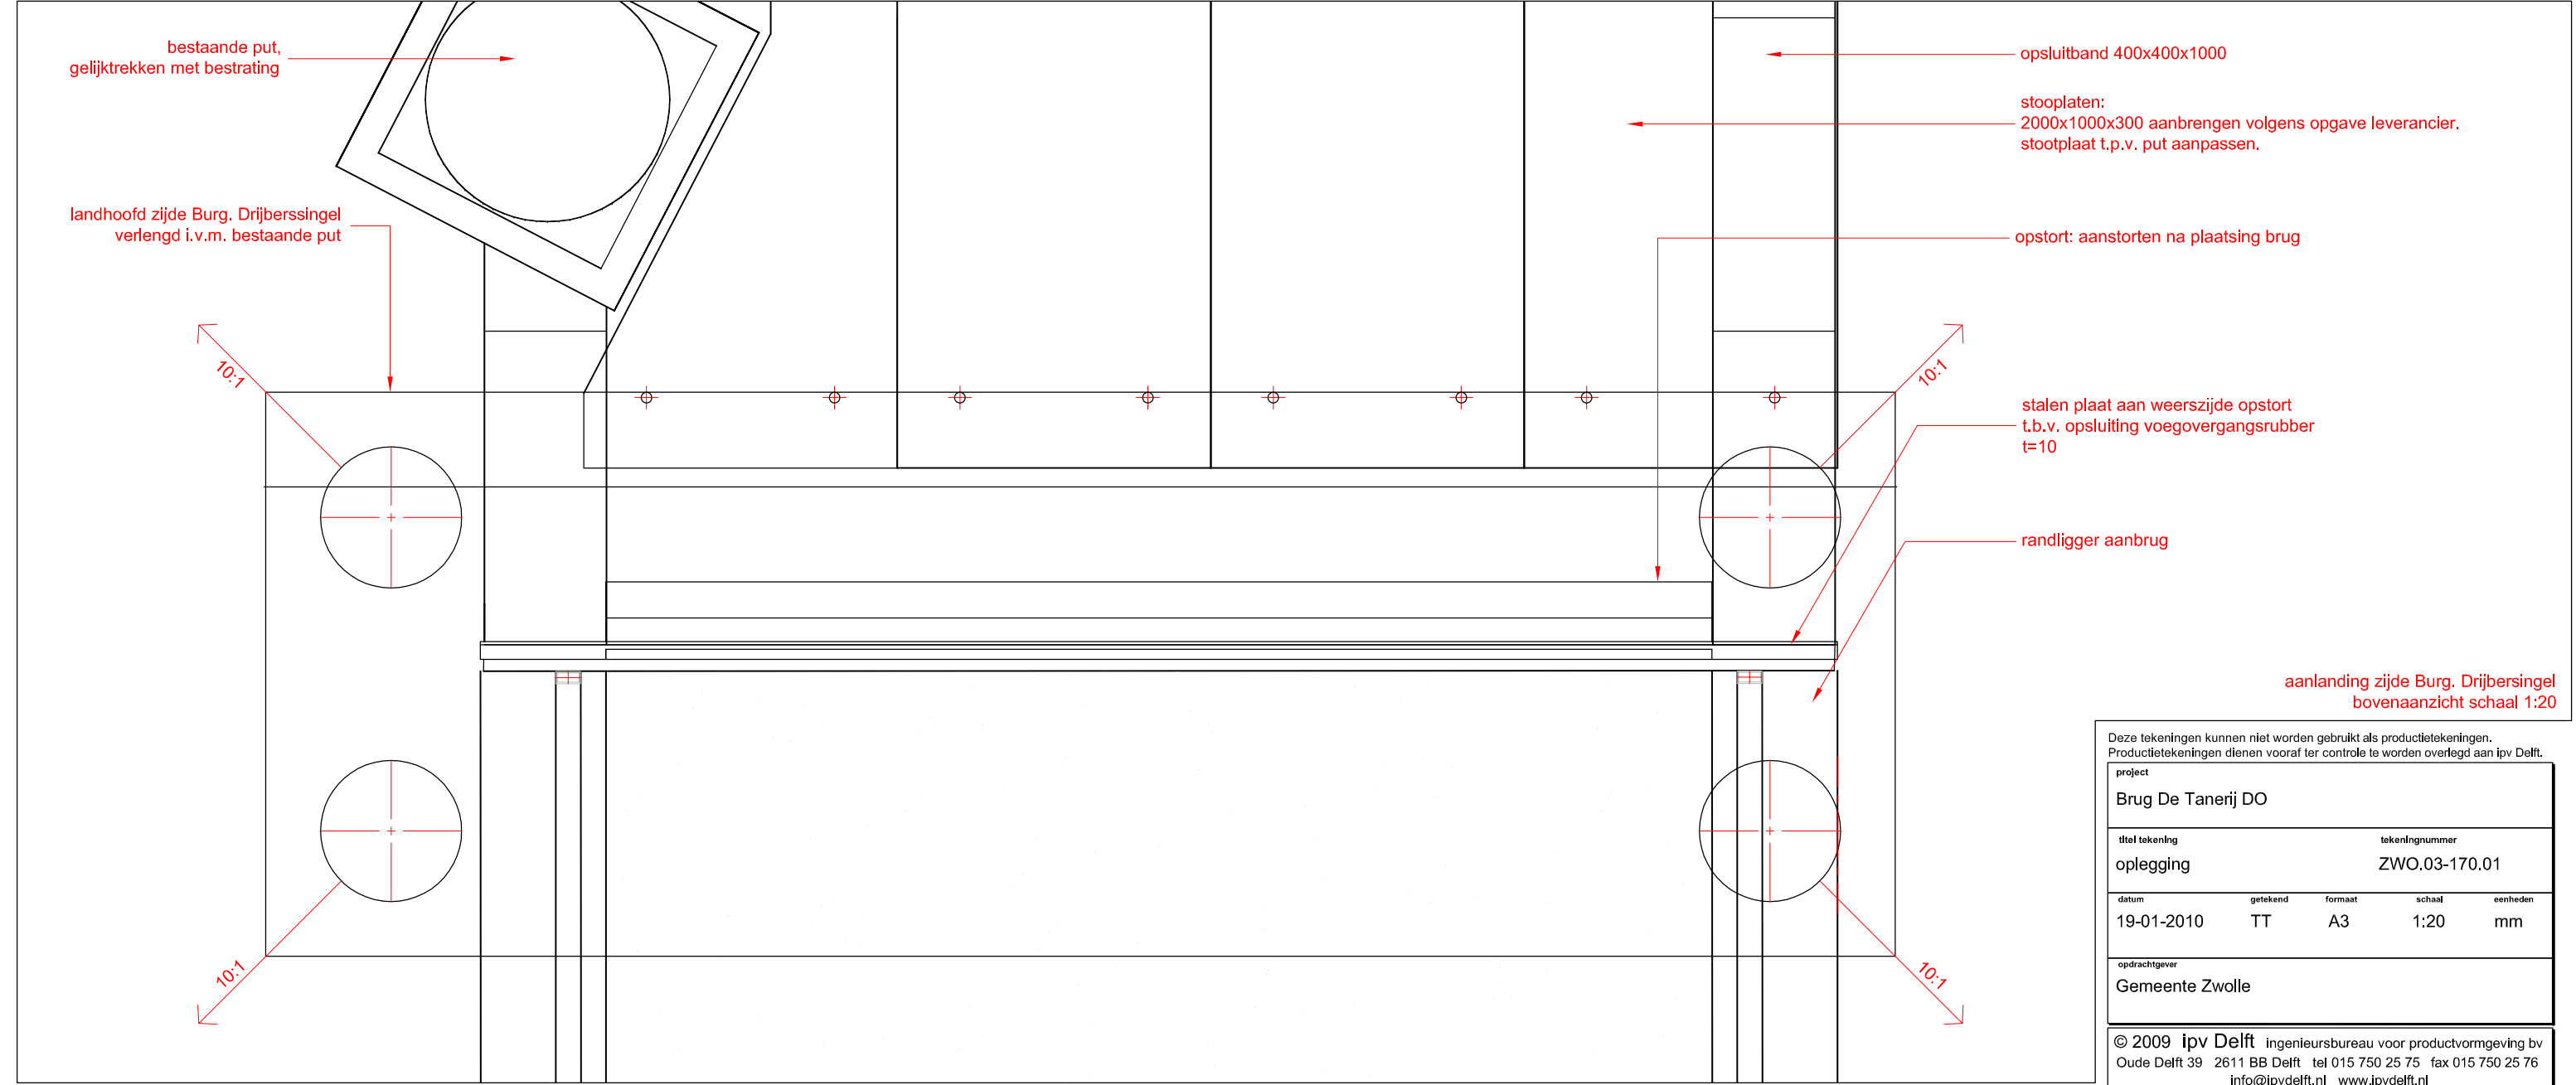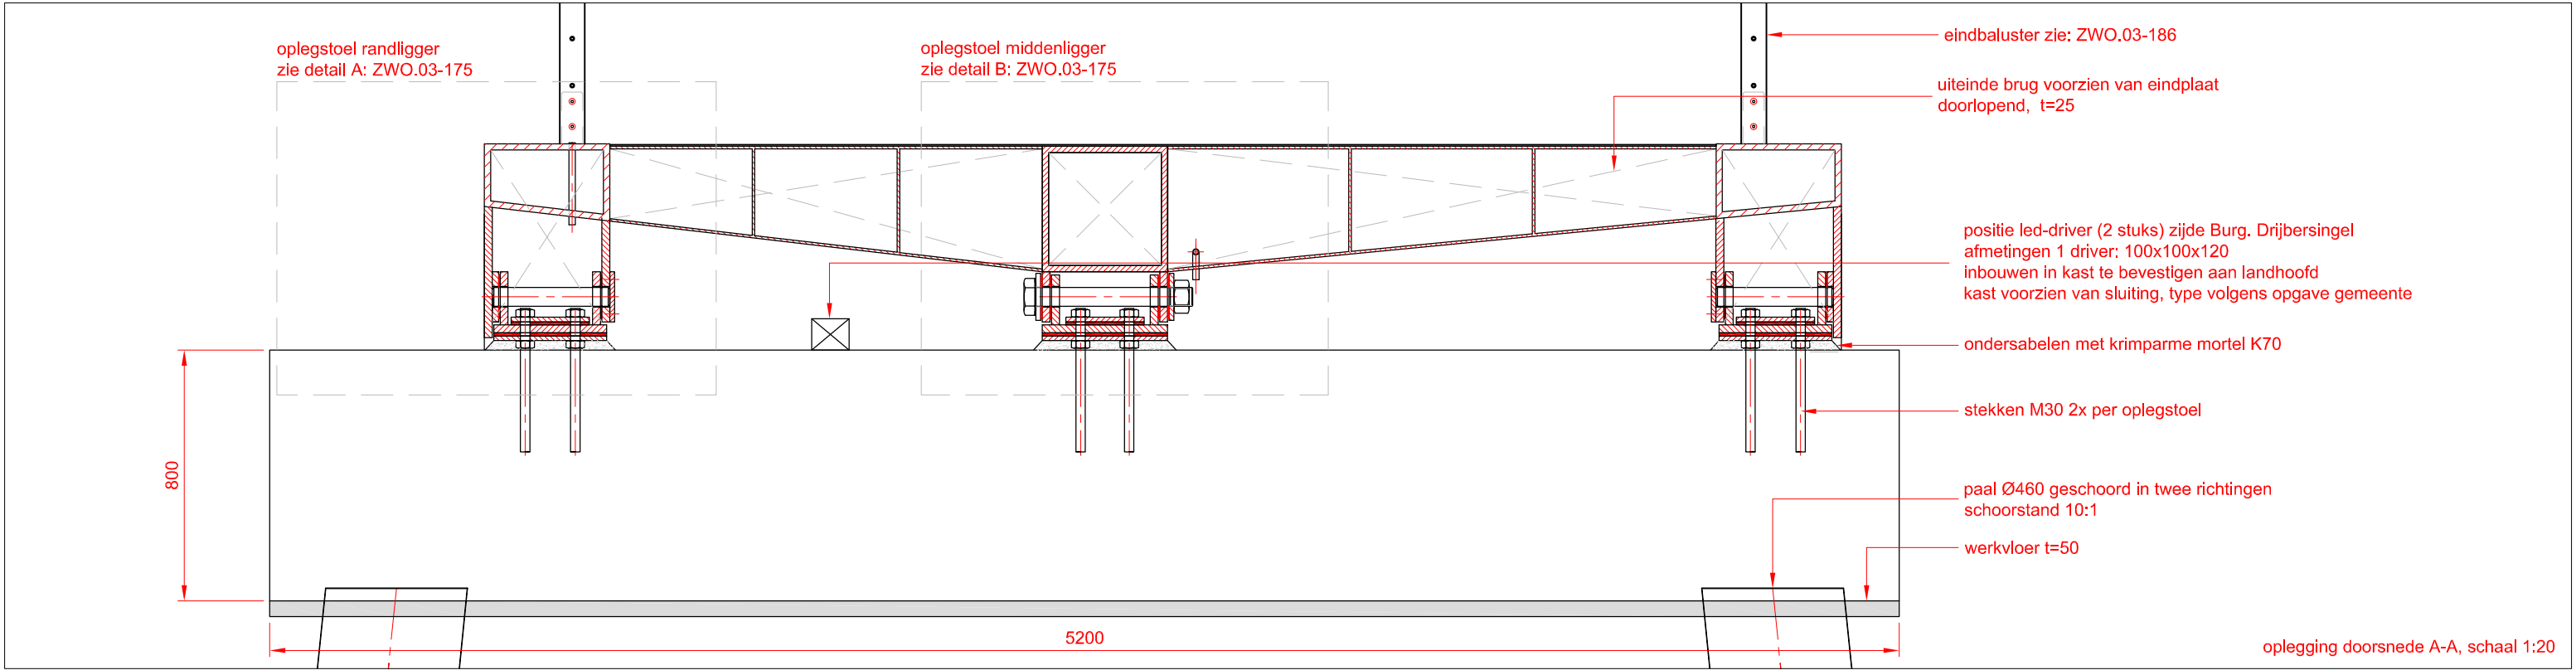

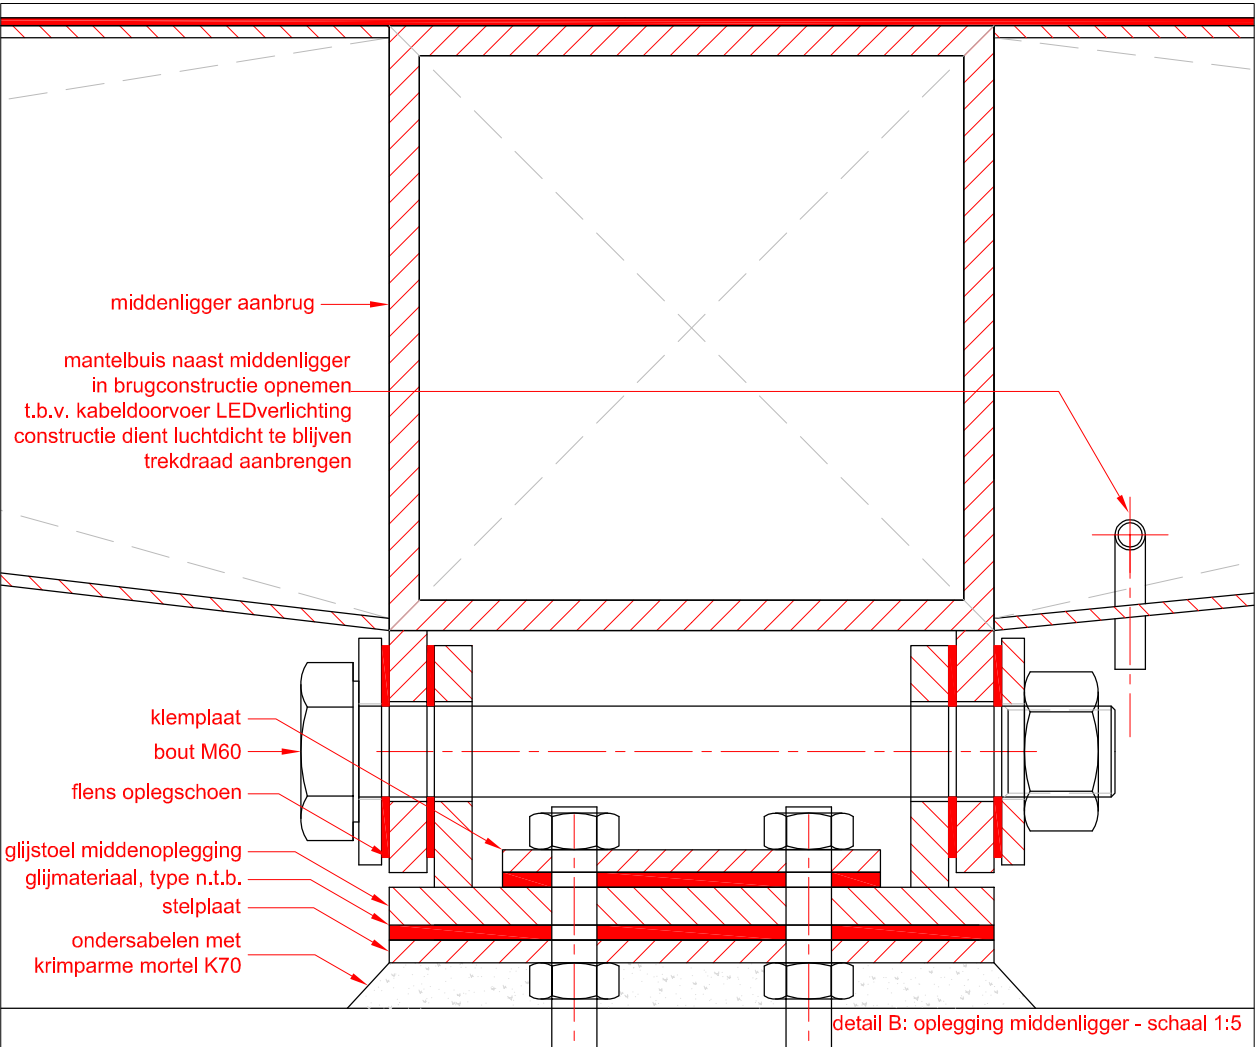
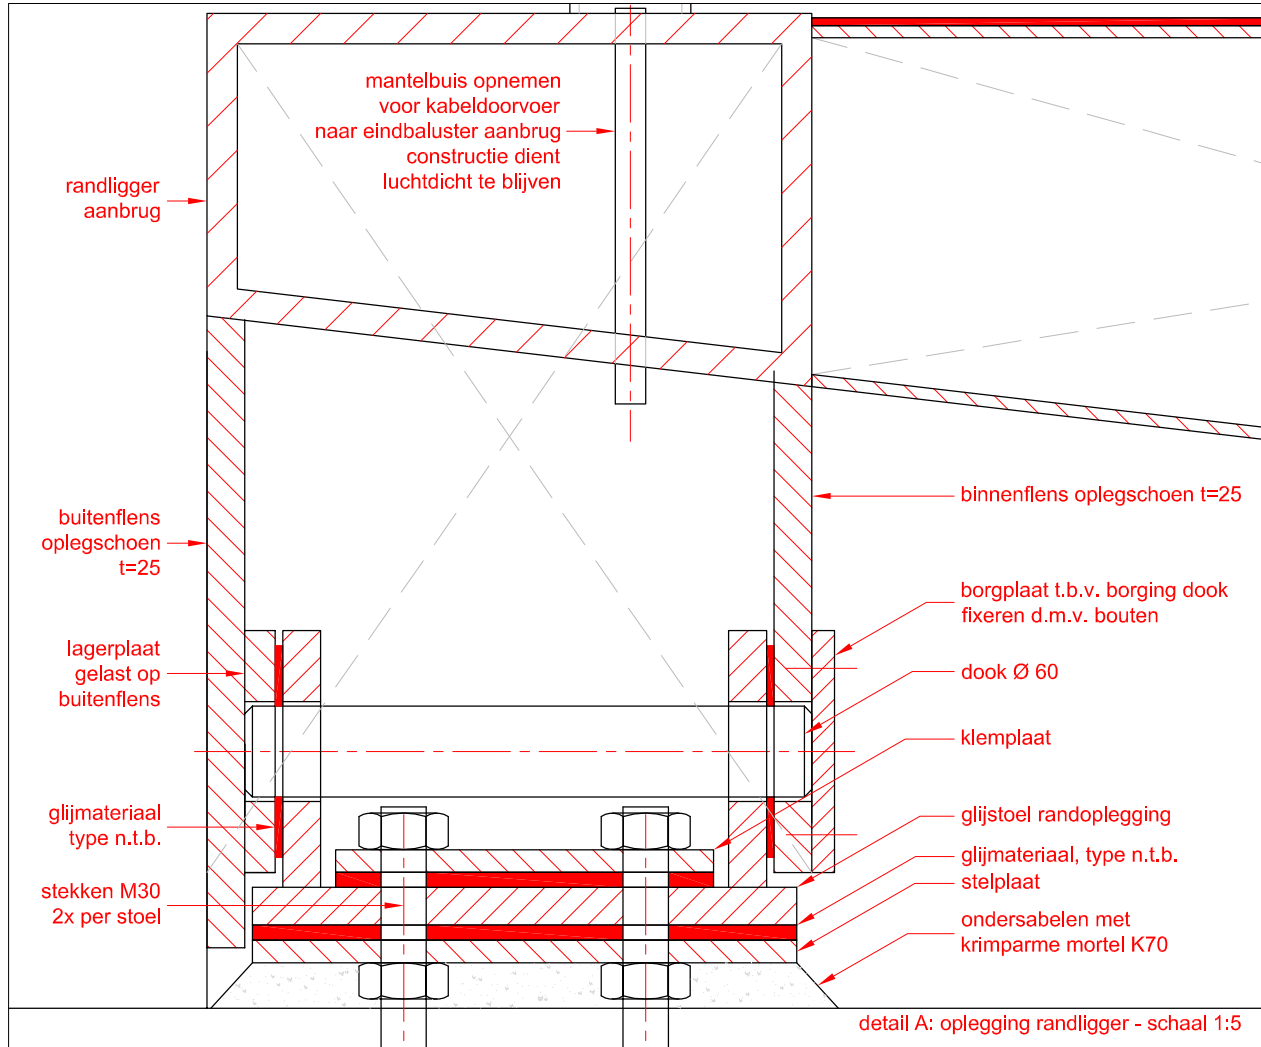


opmerking:
aan zijde drijbersingel scharnierende
glijoplegging
(principe oplossing getekend)

aan zijde Tanerij alleen scharnierend:
stelplaat, klemplaat en slobgaten
komen te vervallen



Getekende details zijn beschouwd
door constructeur
Afmetingen en plaatdiktes volgen uit
detailberekening aannemer

Alle contactvlakken scharnier en
glijoplegging voorzien van glijmateriaal

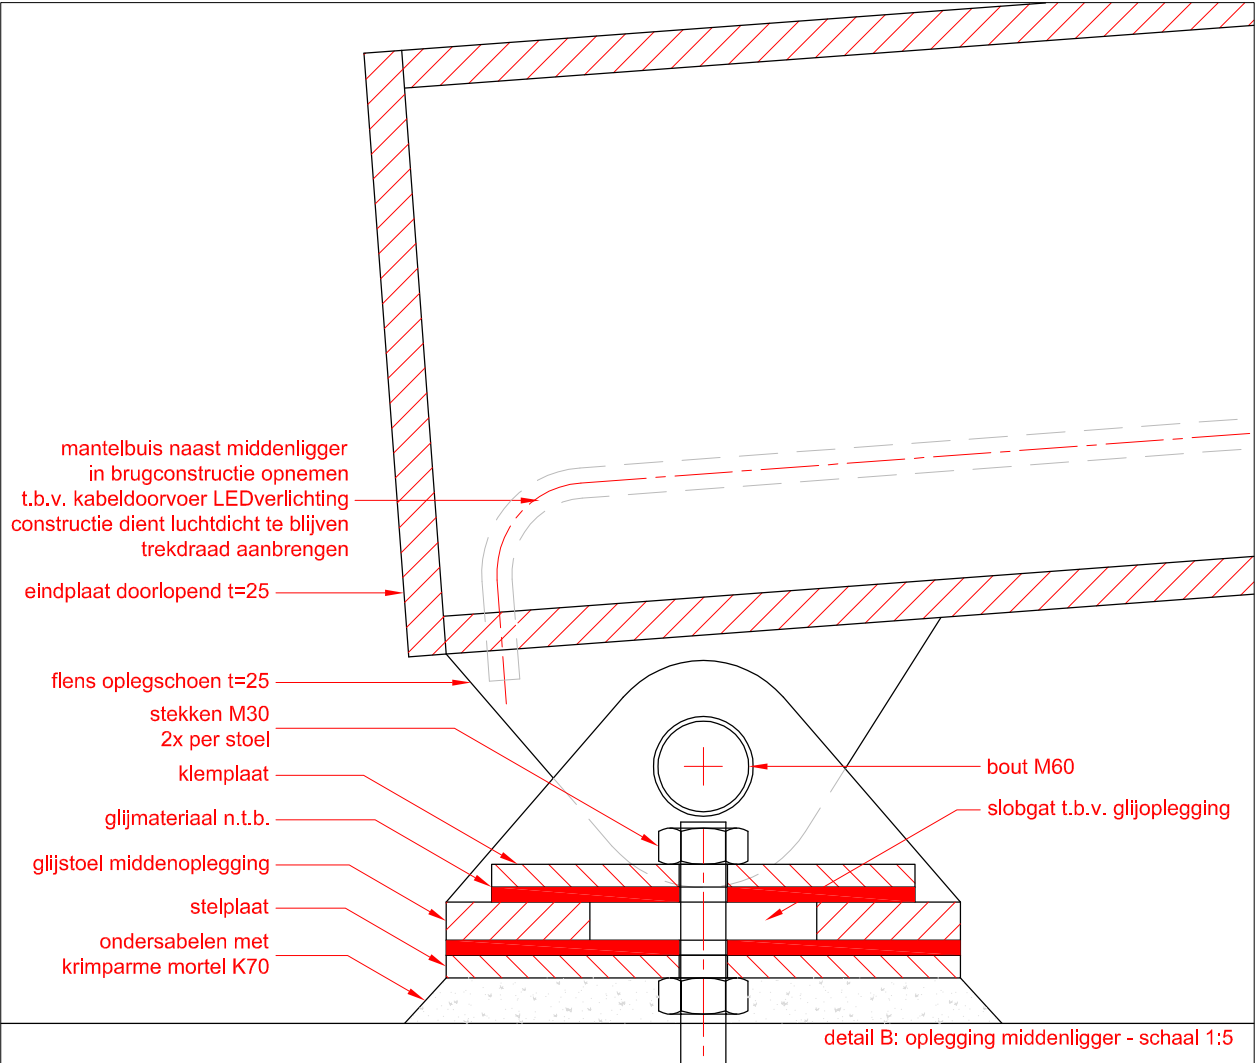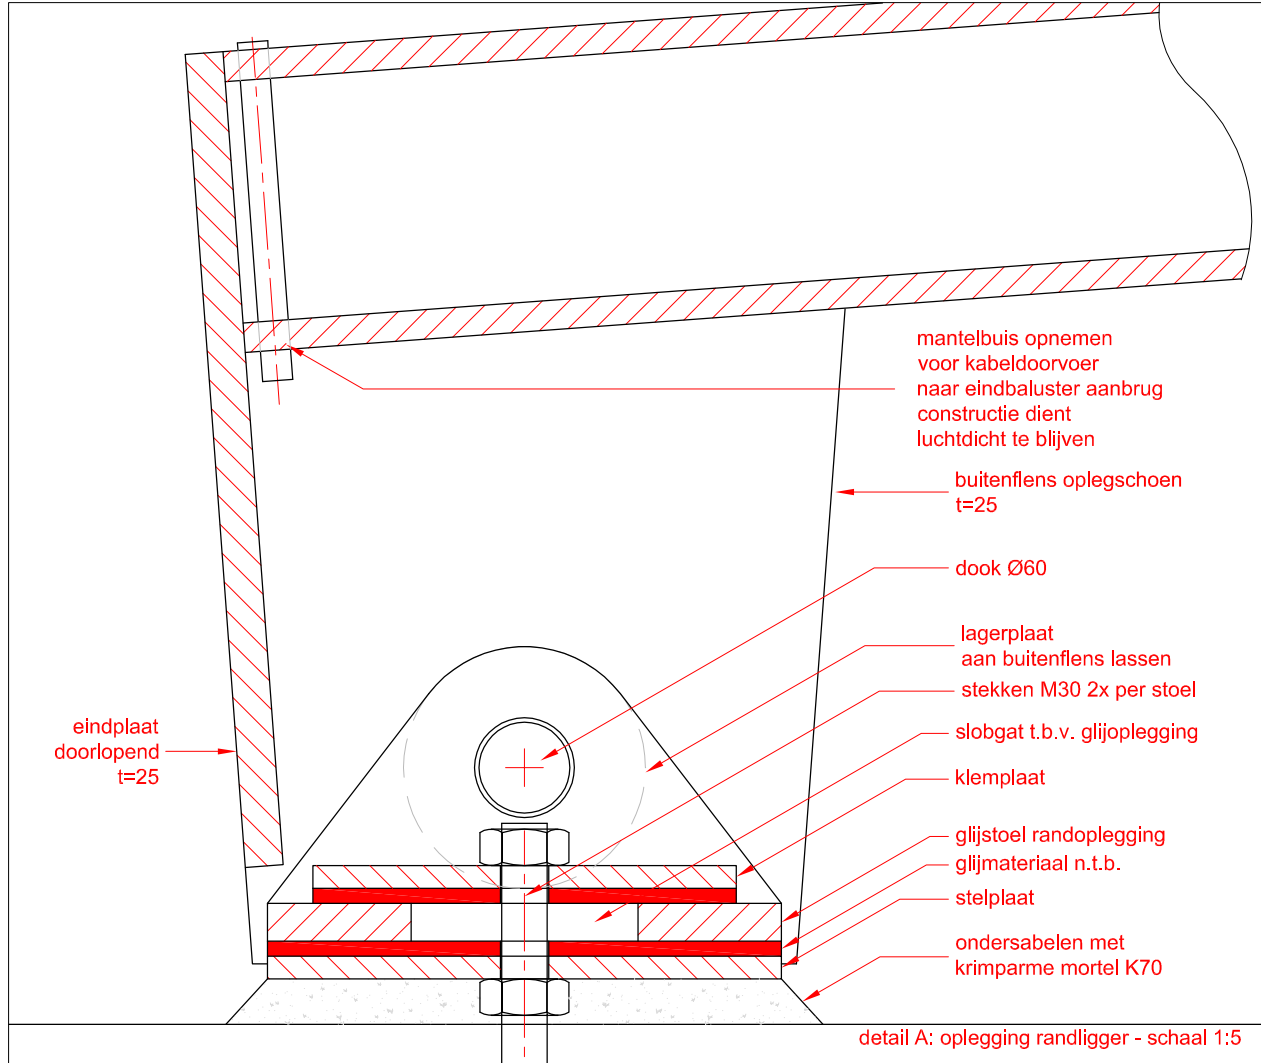





Deze tekeningen kunnen niet worden gebruikt als productietekeningen.
Productietekeningen dienen vooraf ter controle te worden overlegd aan ipv Delft.

project				
Brug De Tanerij DO				
titel tekening		tekeningnummer		
oplegging details		ZWO.03-175.01		
datum	getekend	formaat	schaal	eenheden
19-01-2010	TT	A3	1:5	mm
opdrachtgever				
Gemeente Zwolle				
© 2009 ipv Delft ingenieursbureau voor productvormgeving bv				
Oude Delft 39 2611 BB Delft tel 015 750 25 75 fax 015 750 25 76				
info@ipvdelft.nl www.ipvdelft.nl				

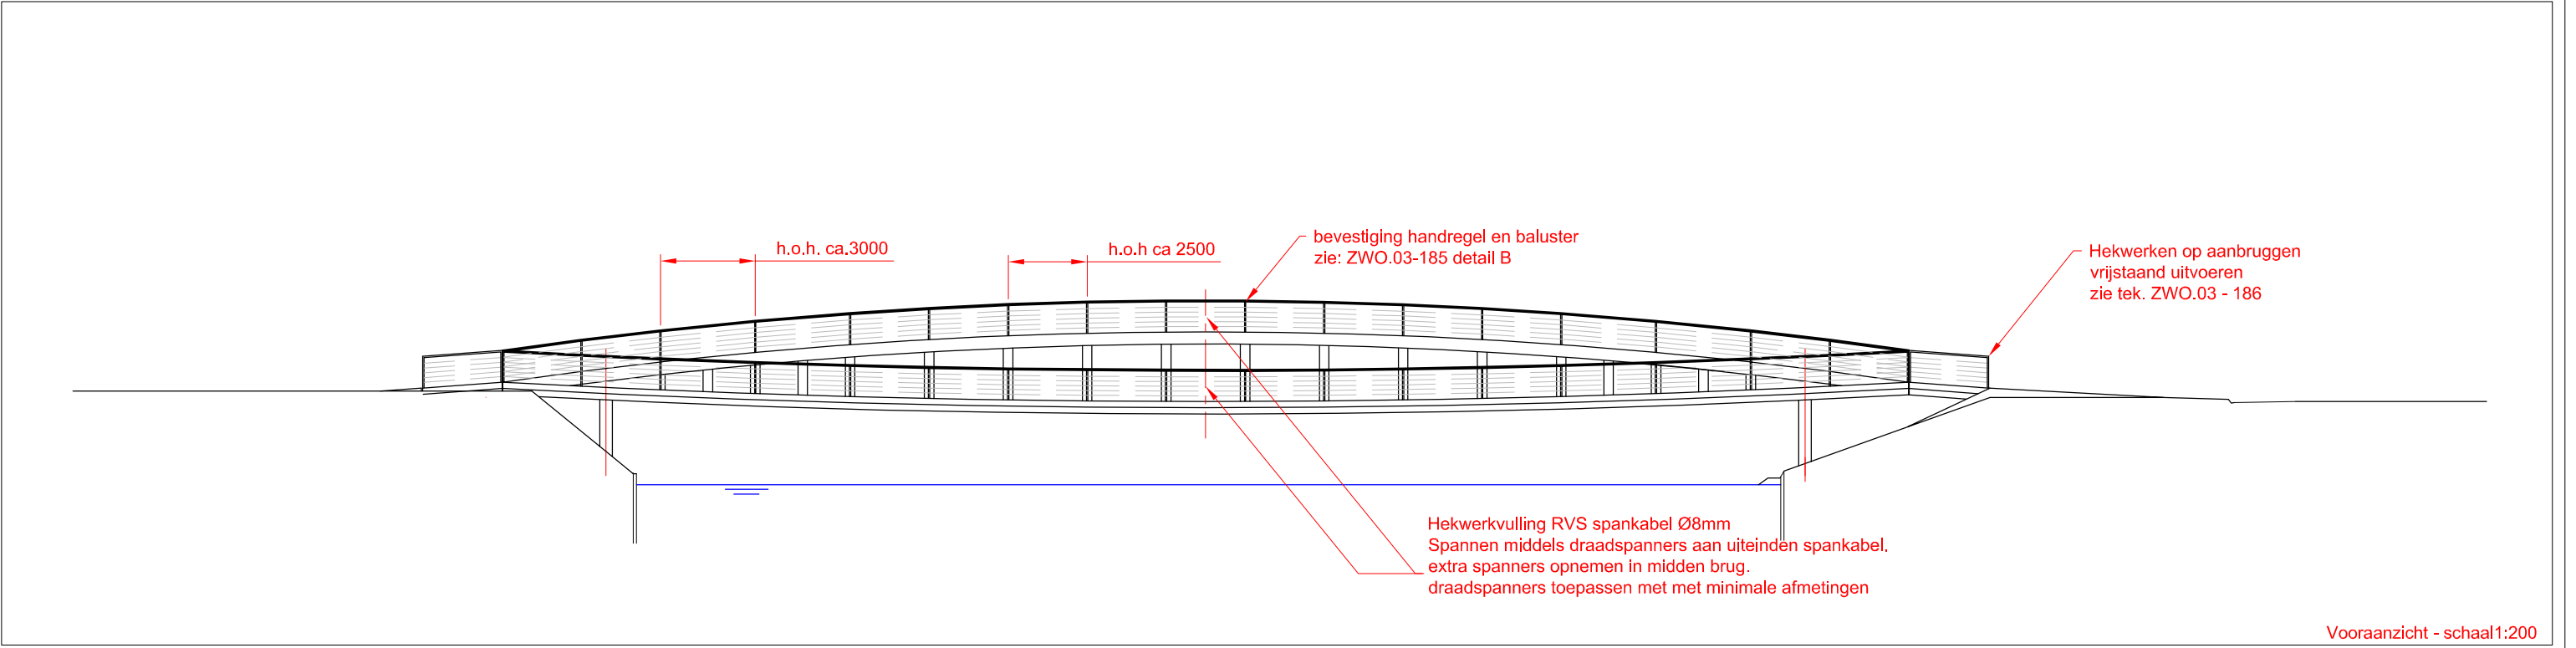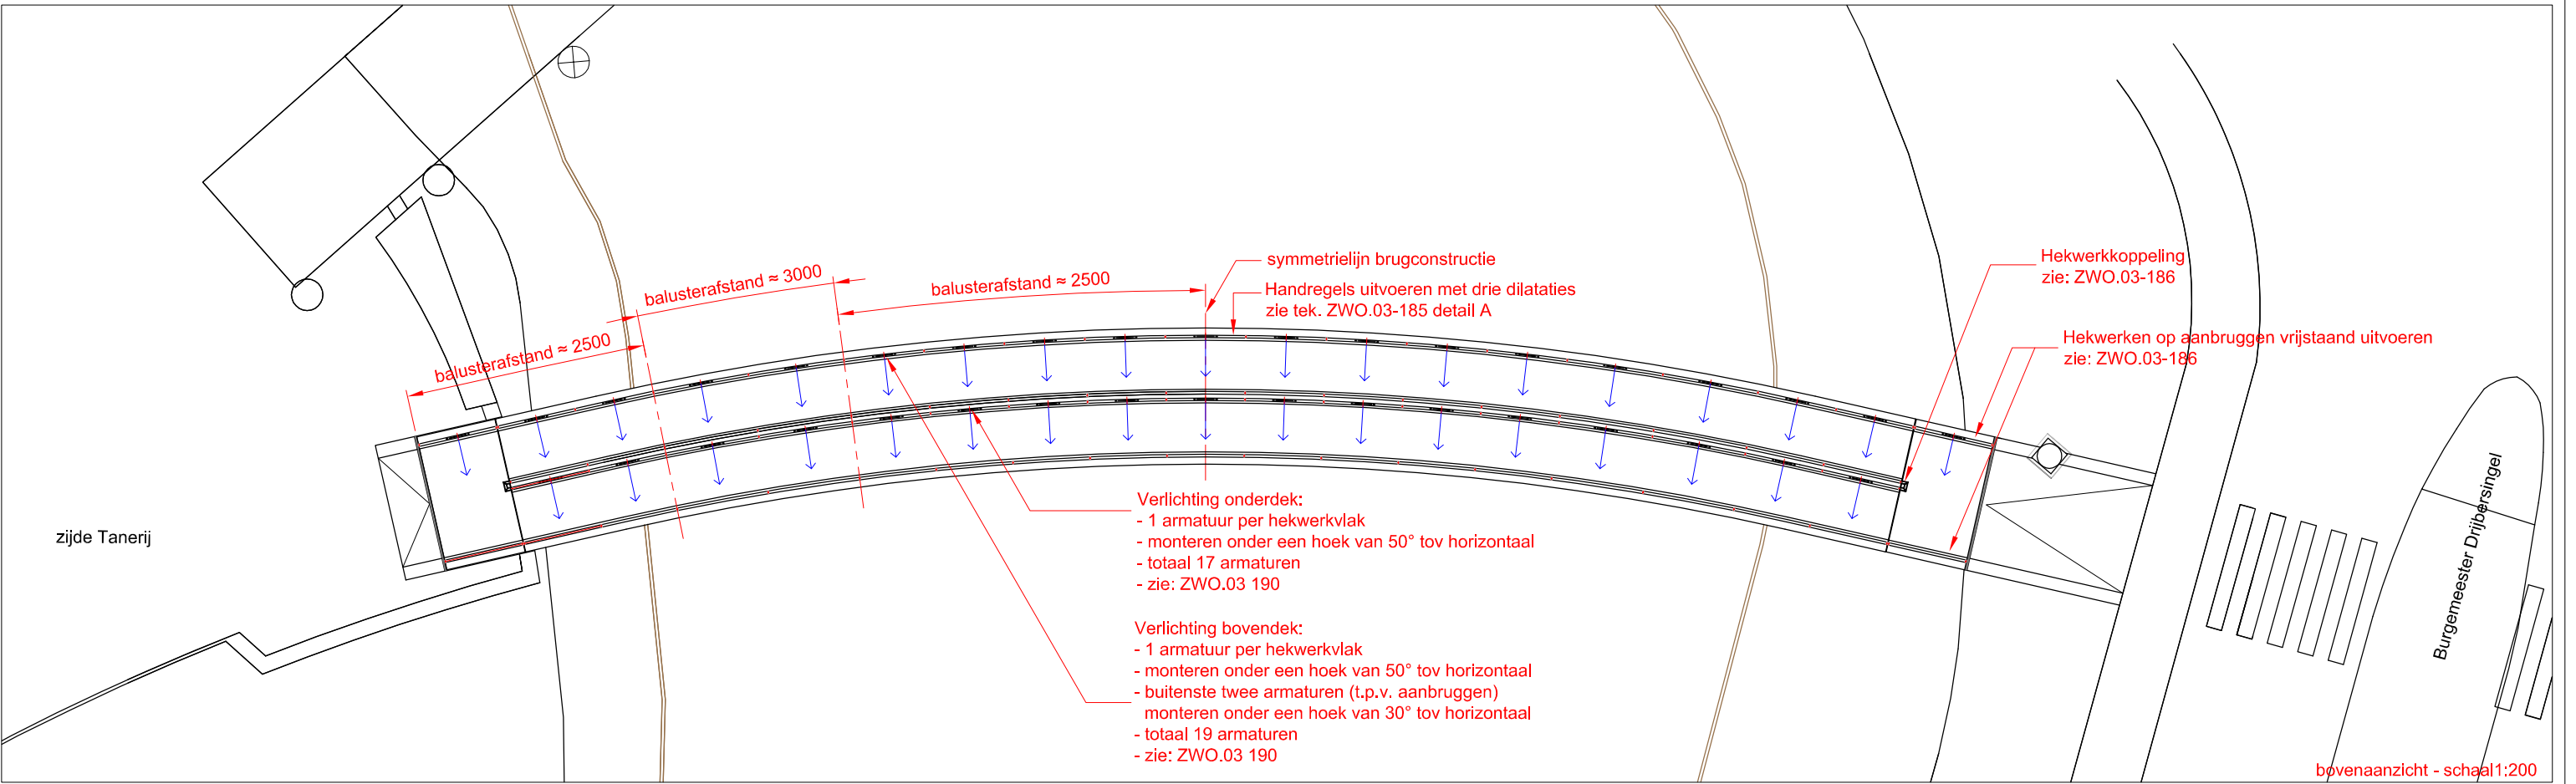






Deze tekeningen kunnen niet worden gebruikt als productietekeningen.
Productietekeningen dienen vooraf ter controle te worden overlegd aan ipv Delft.

project				
Brug De Tanerij DO				
titel tekening		tekeningnummer		
Hekwerk		ZWO.03-180.01		
datum	getekend	formaat	schaal	eenheden
19-01-2010	TT	A3	1:100	mm
opdrachtgever				
Gemeente Zwolle				
© 2009 ipv Delft ingenieursbureau voor productvormgeving bv				
Oude Delft 39 2611 BB Delft tel 015 750 25 75 fax 015 750 25 76				
info@ipvdelft.nl www.ipvdelft.nl				

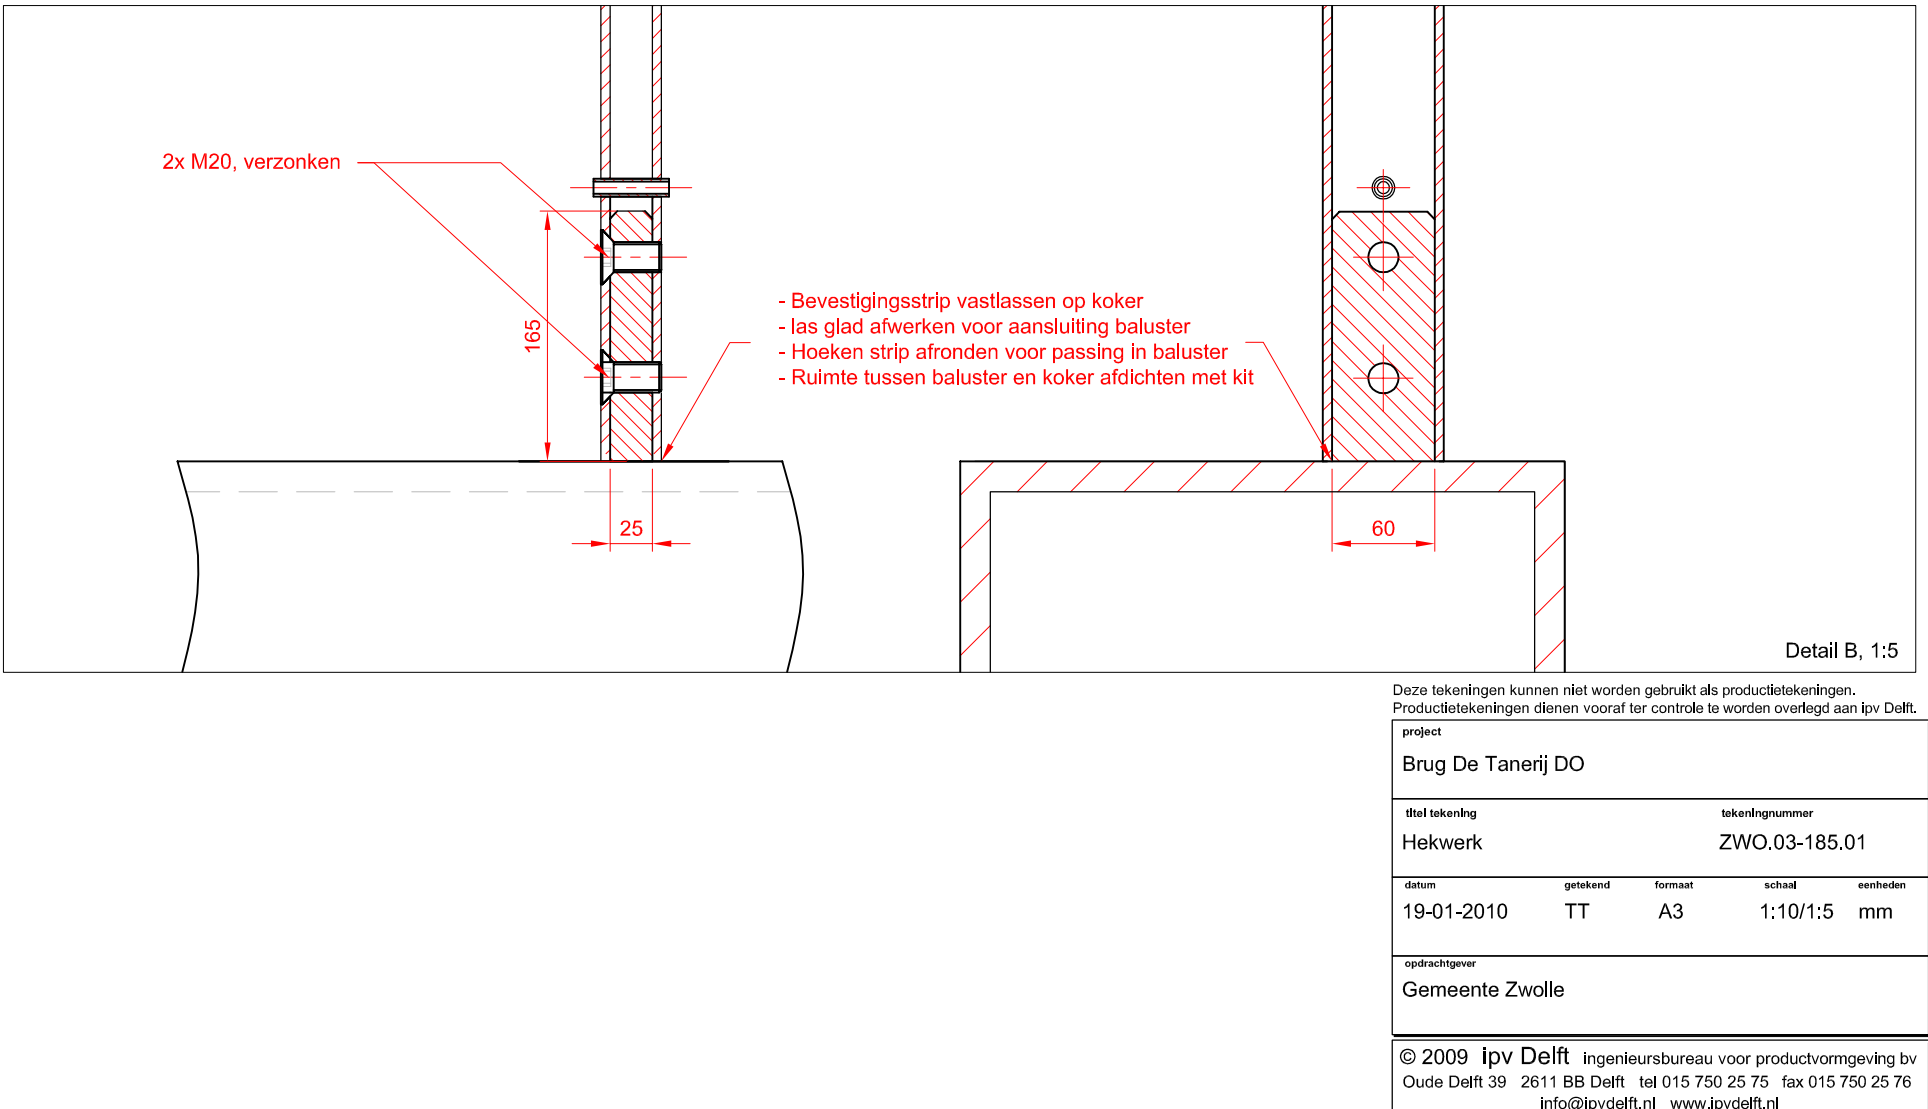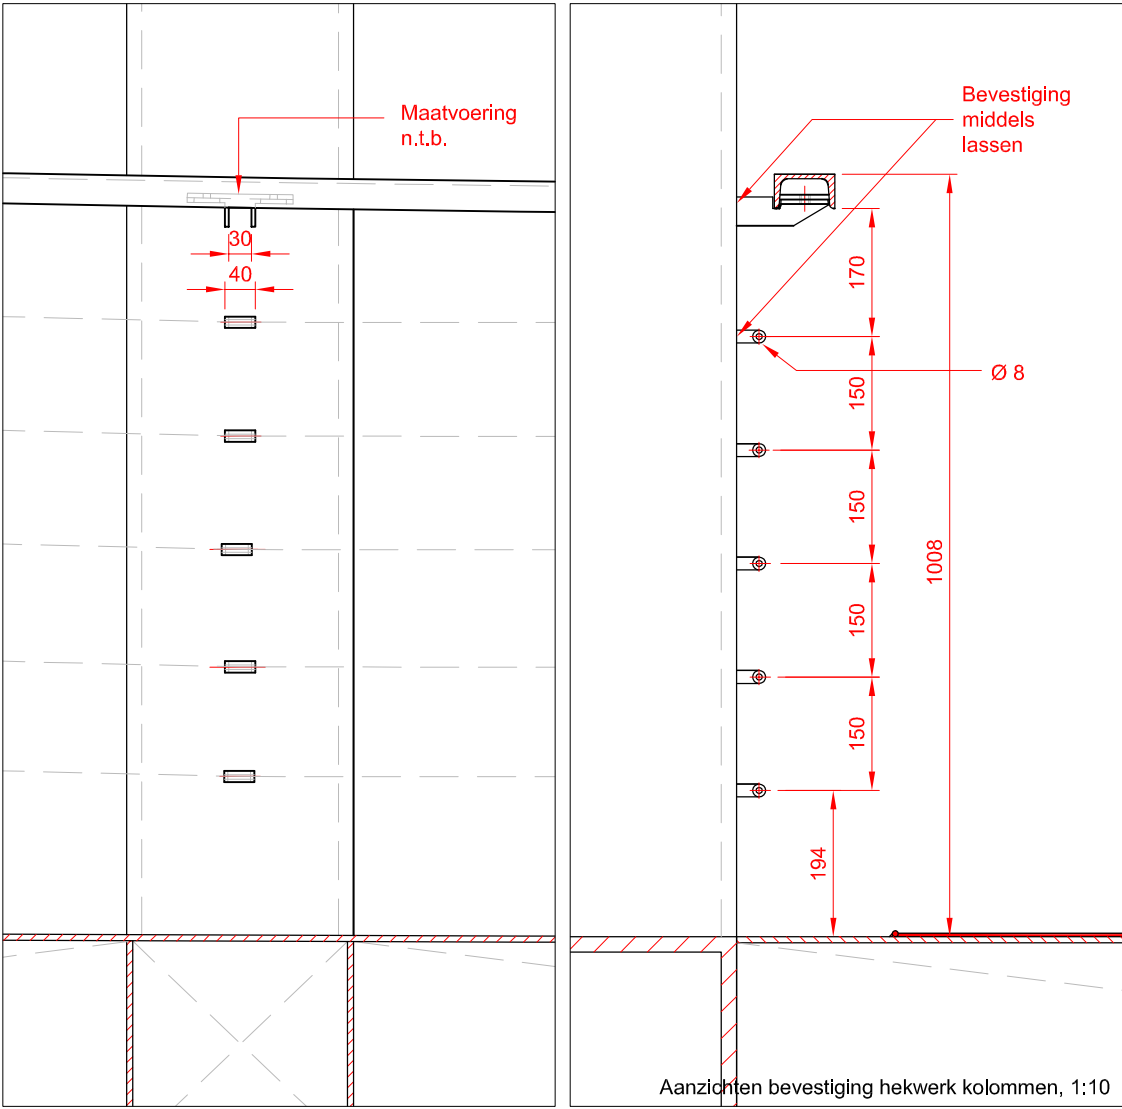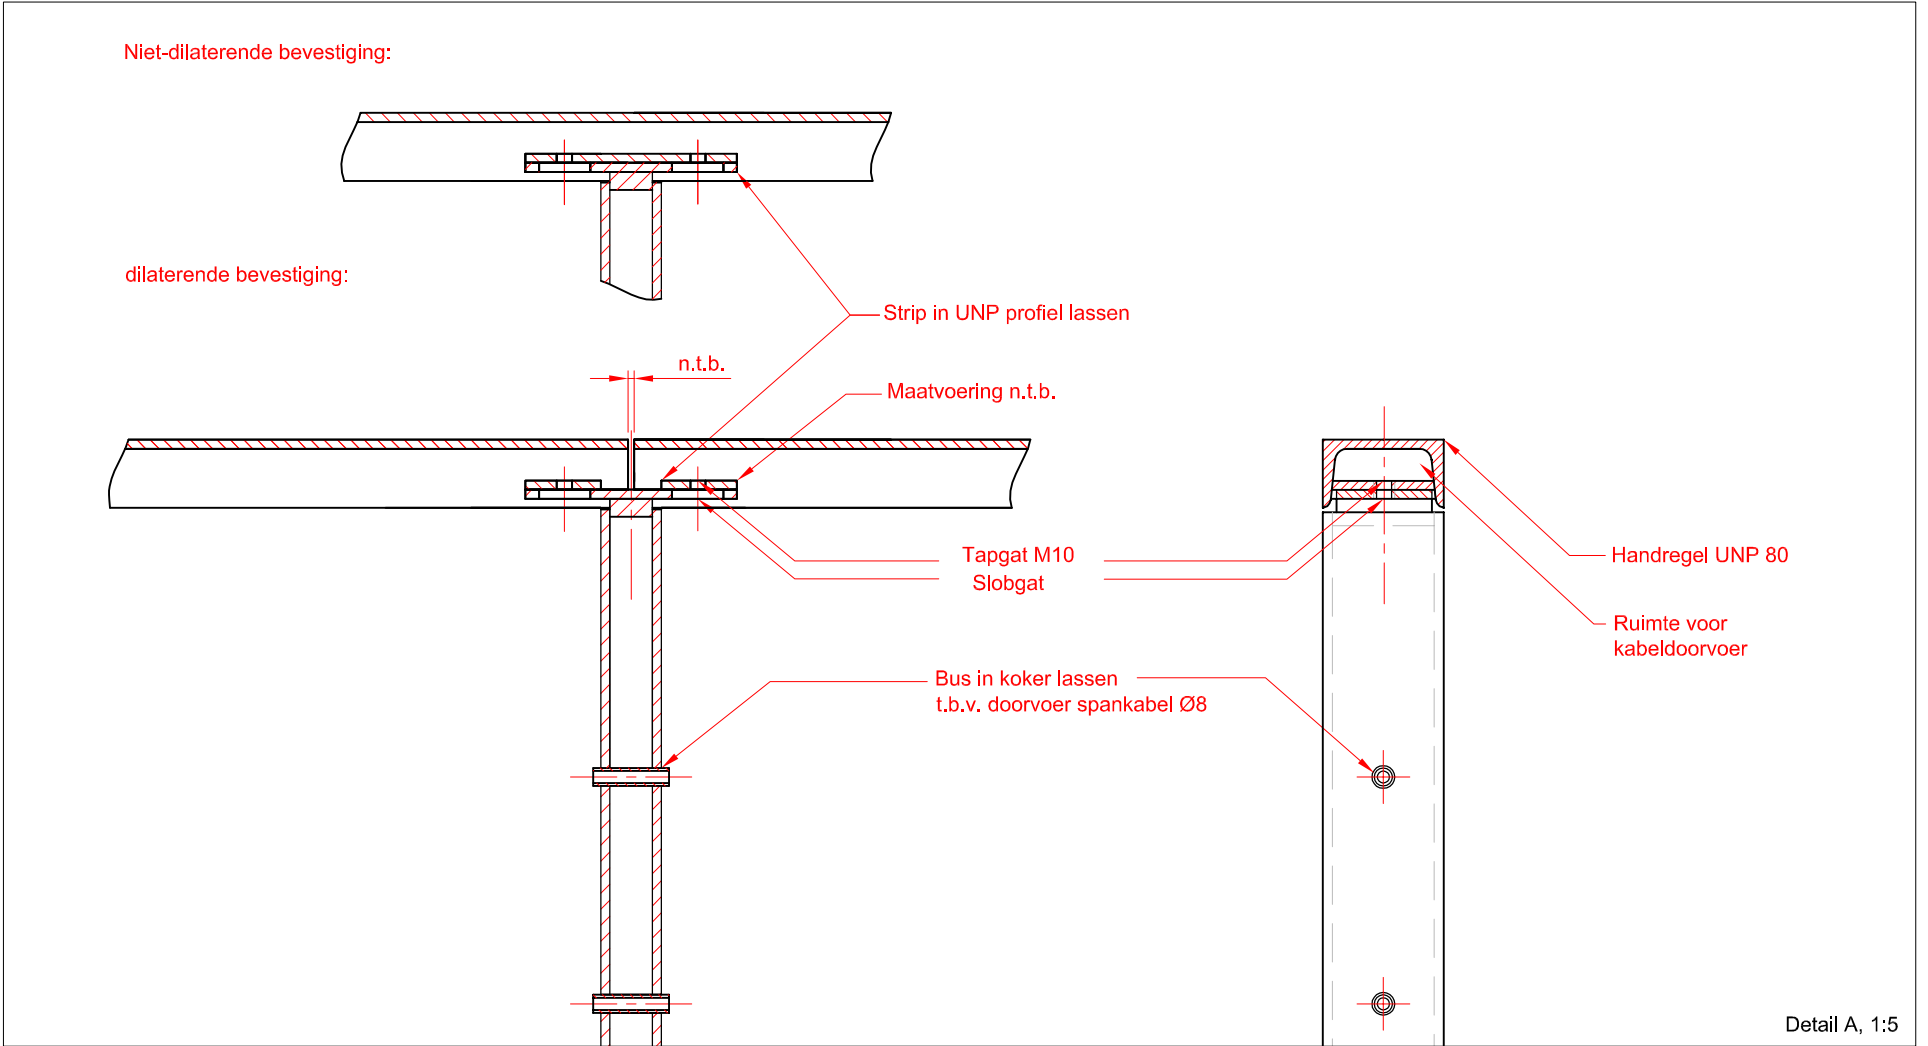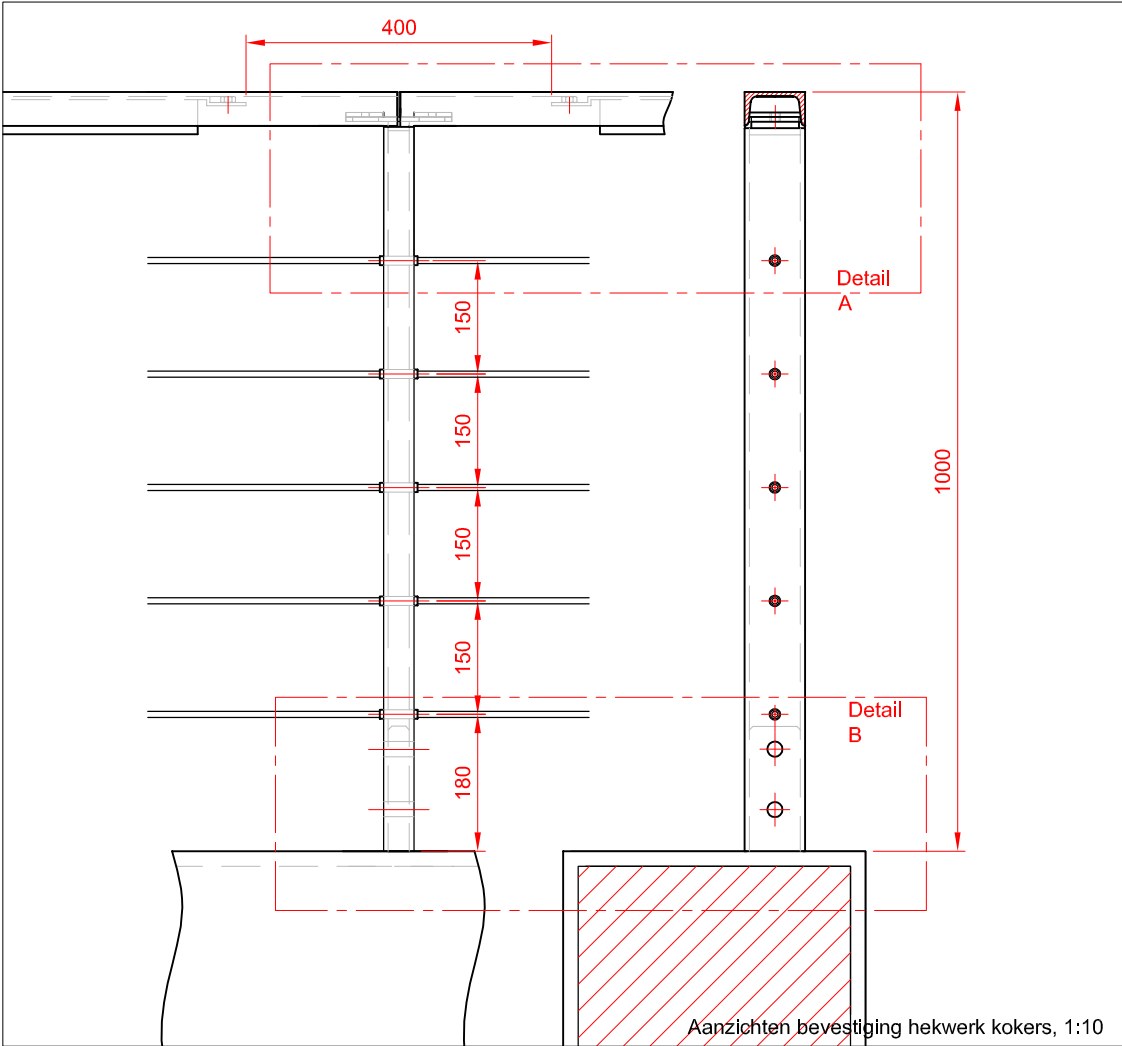




Deze tekeningen kunnen niet worden gebruikt als productietekeningen.
Productietekeningen dienen vooraf ter controle te worden overlegd aan ipv Delft.

project				
Brug De Tanerij DO				
titel tekening		tekeningnummer		
Hekwerk		ZWO.03-185.01		
datum	getekend	formaat	schaal	eenheden
19-01-2010	TT	A3	1:10/1:5	mm
opdrachtgever				
Gemeente Zwolle				
© 2009 ipv Delft ingenieursbureau voor productvormgeving bv				
Oude Delft 39 2611 BB Delft tel 015 750 25 75 fax 015 750 25 76				
info@ipvdelft.nl www.ipvdelft.nl				

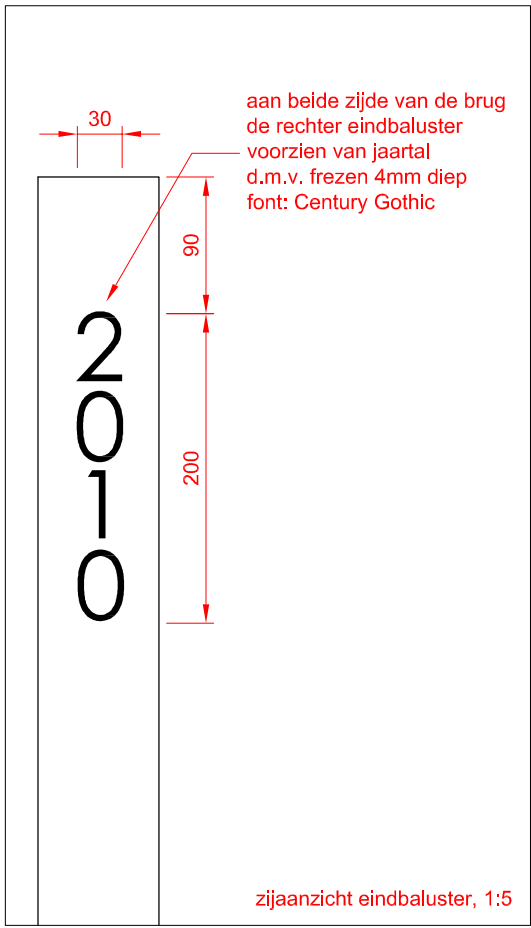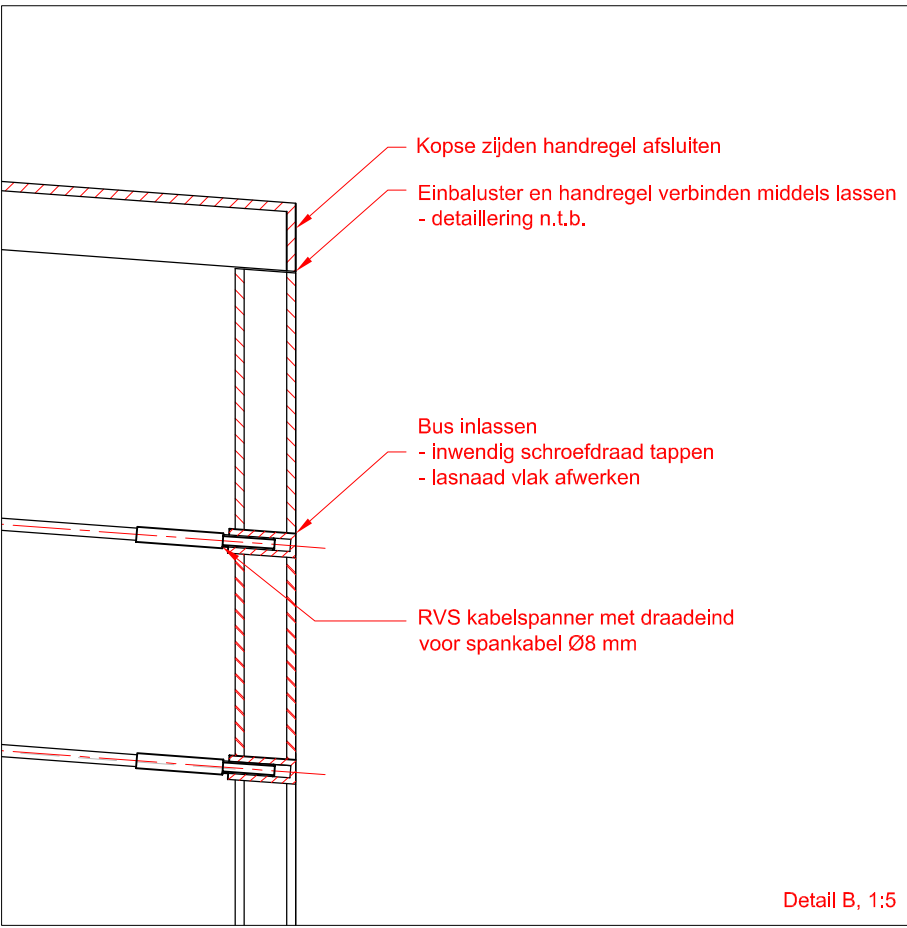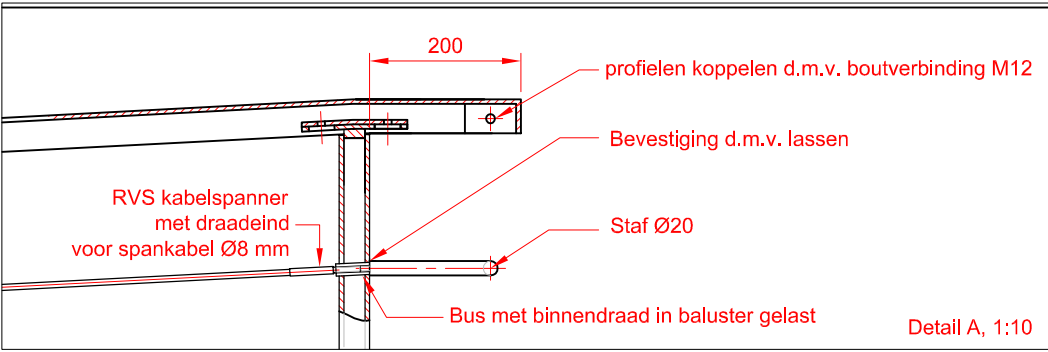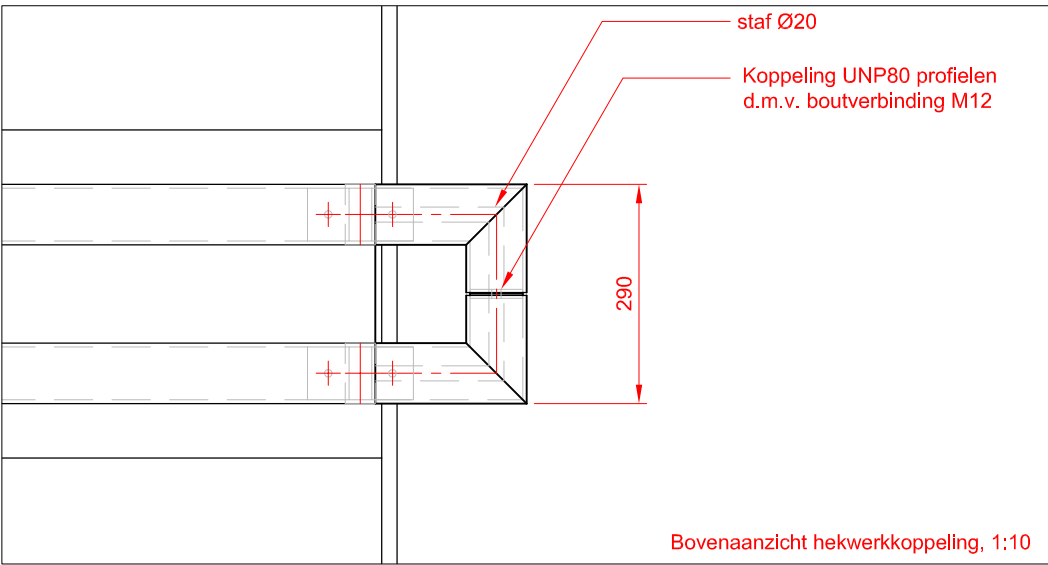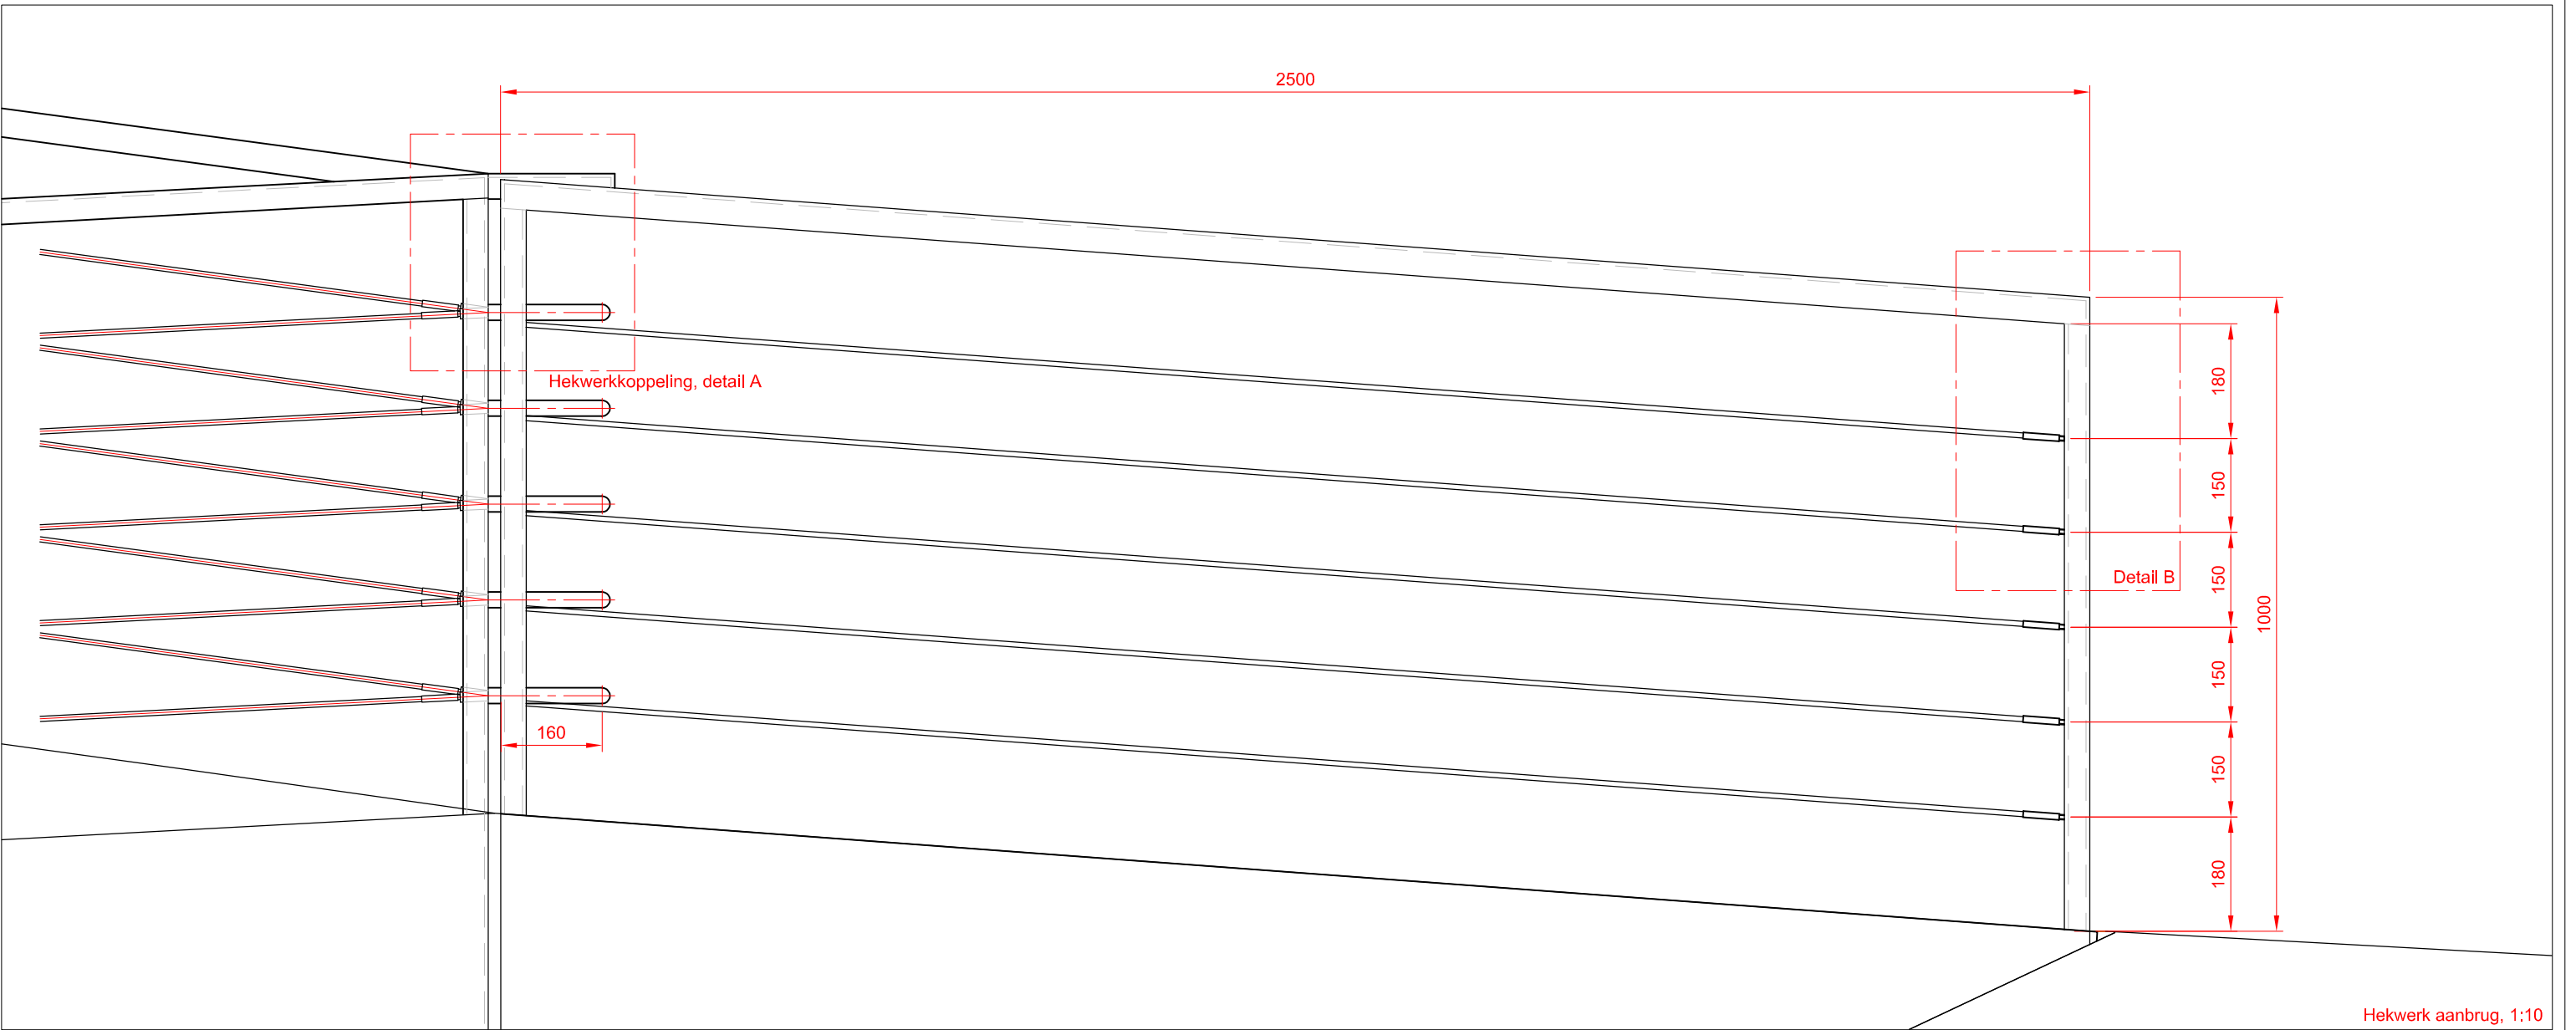

Deze tekeningen kunnen niet worden gebruikt als productietekeningen. Productietekeningen dienen vooraf ter controle te worden overlegd aan ipv Delft.

project				
Brug De Tanerij DO				
titel tekening		tekeningnummer		
Hekwerk		ZWO.03-186.01		
datum	getekend	formaat	schaal	eenheden
19-01-2010	TT	A3	1:10/1:5	mm
opdrachtgever				
Gemeente Zwolle				
© 2009 ipv Delft ingenieursbureau voor productvormgeving bv				
Oude Delft 39 2611 BB Delft tel 015 750 25 75 fax 015 750 25 76 info@ipvdelft.nl www.ipvdelft.nl				

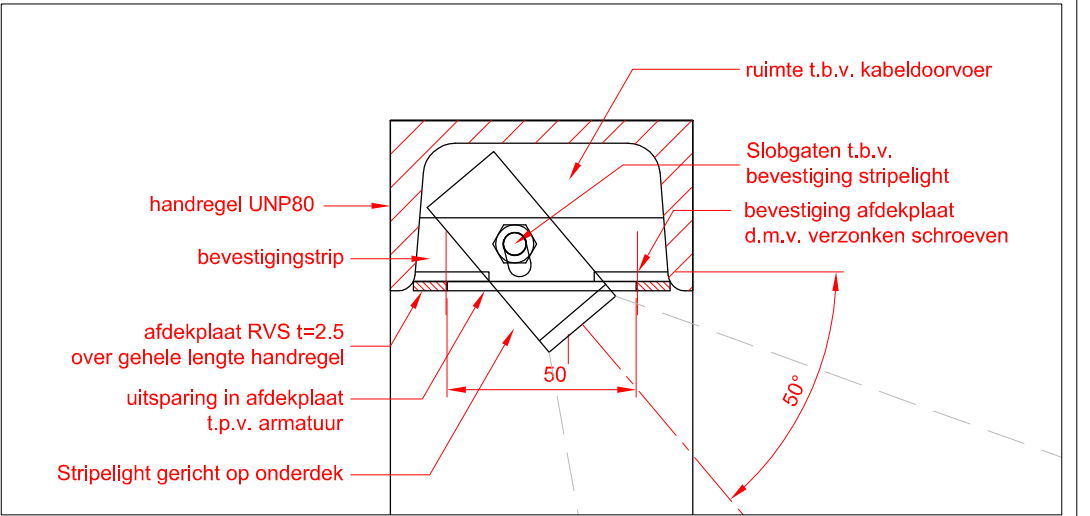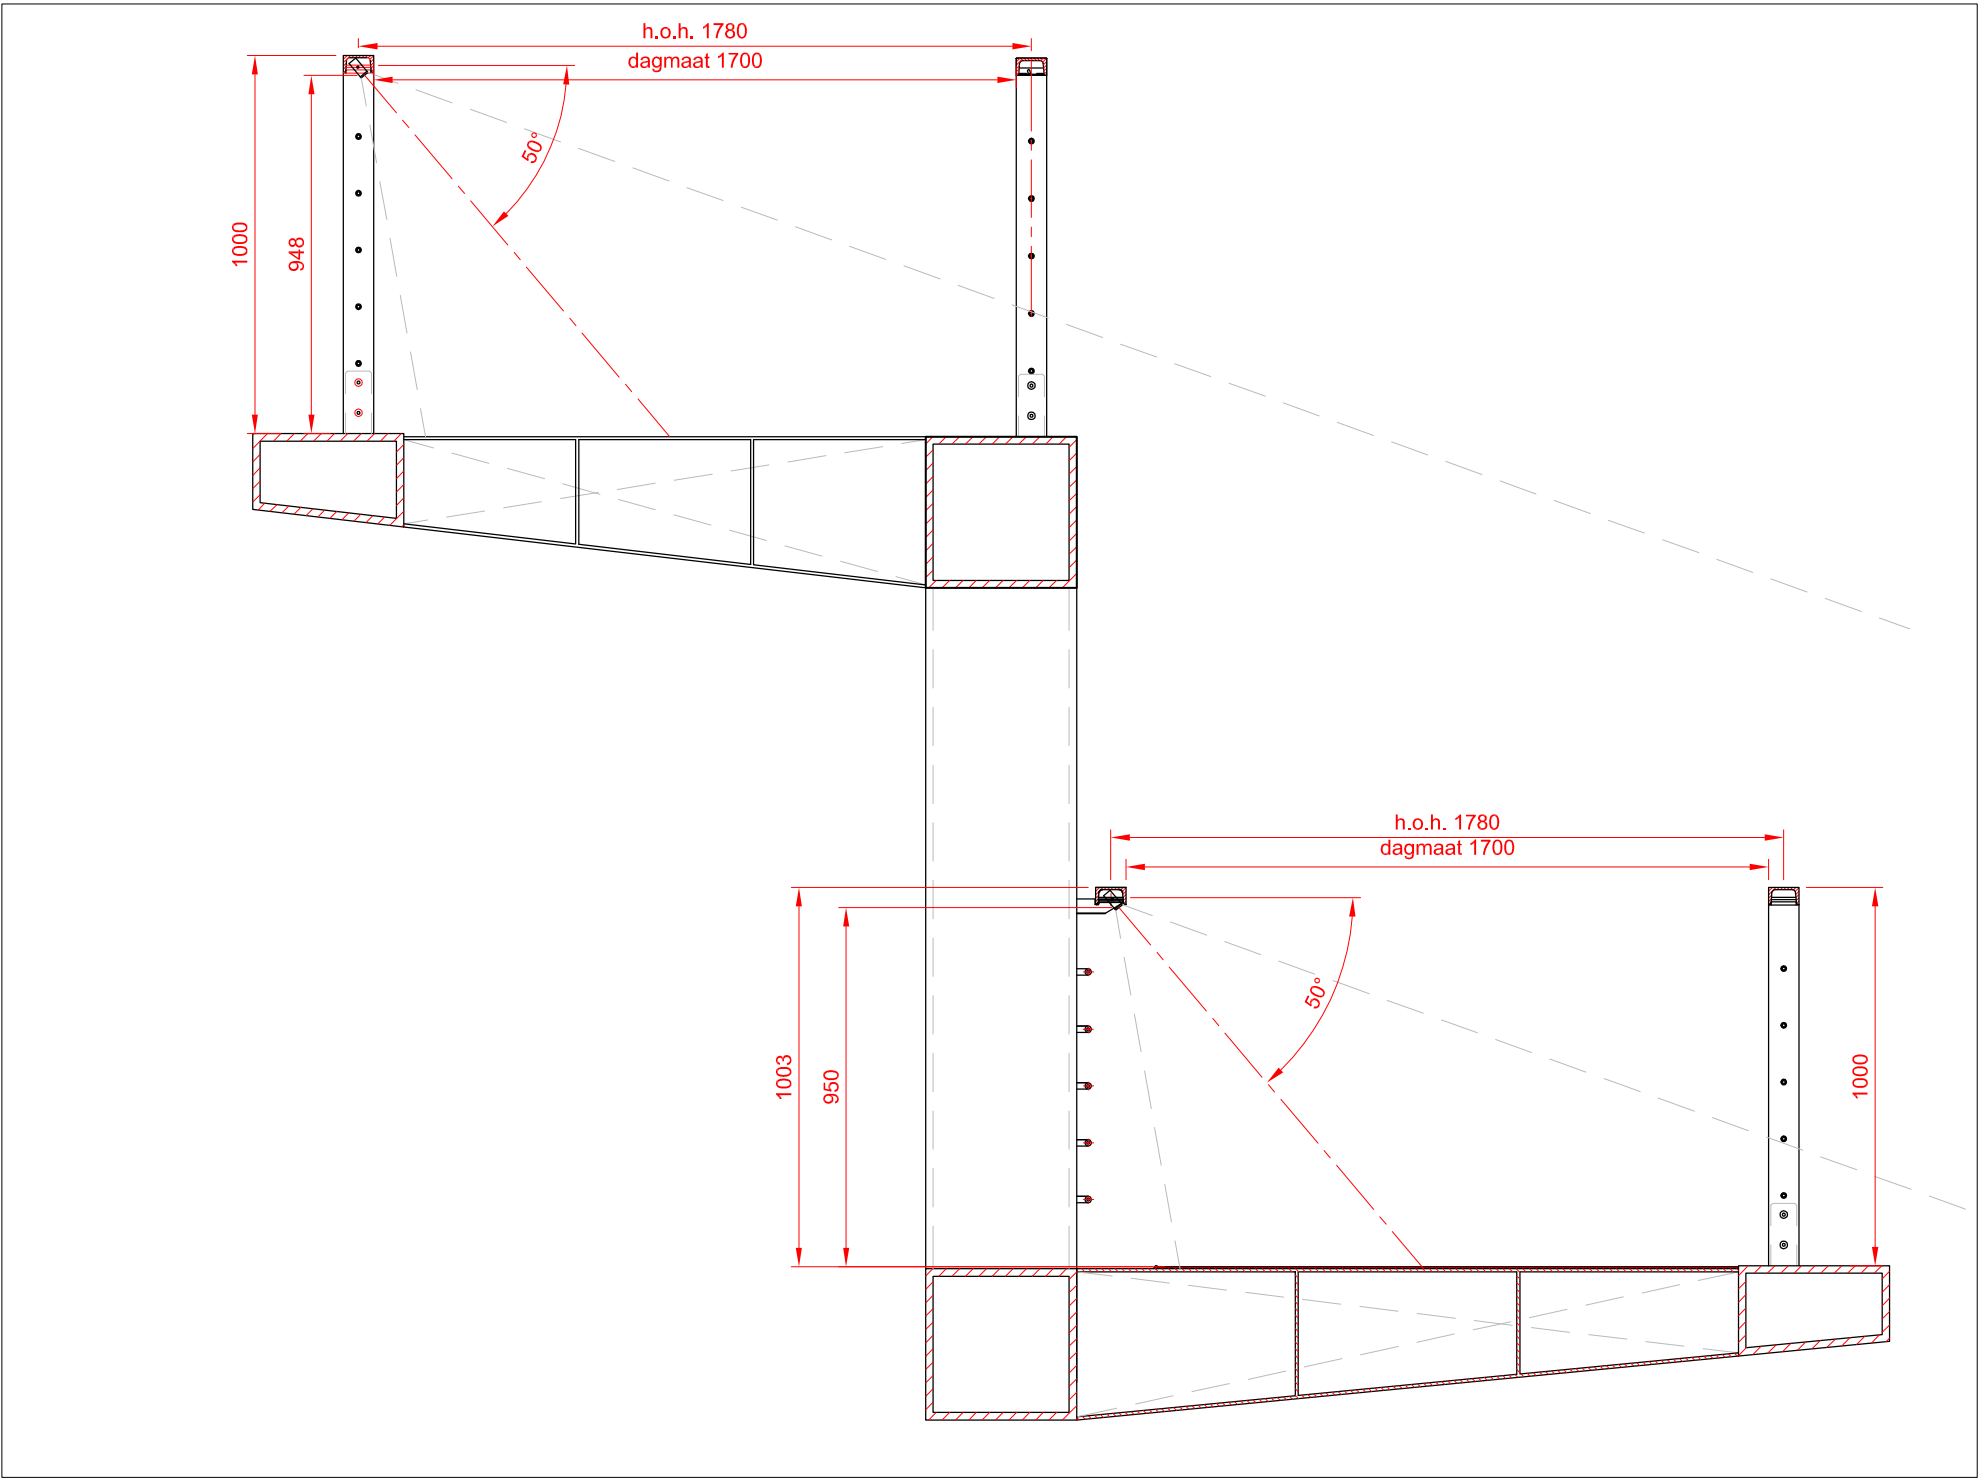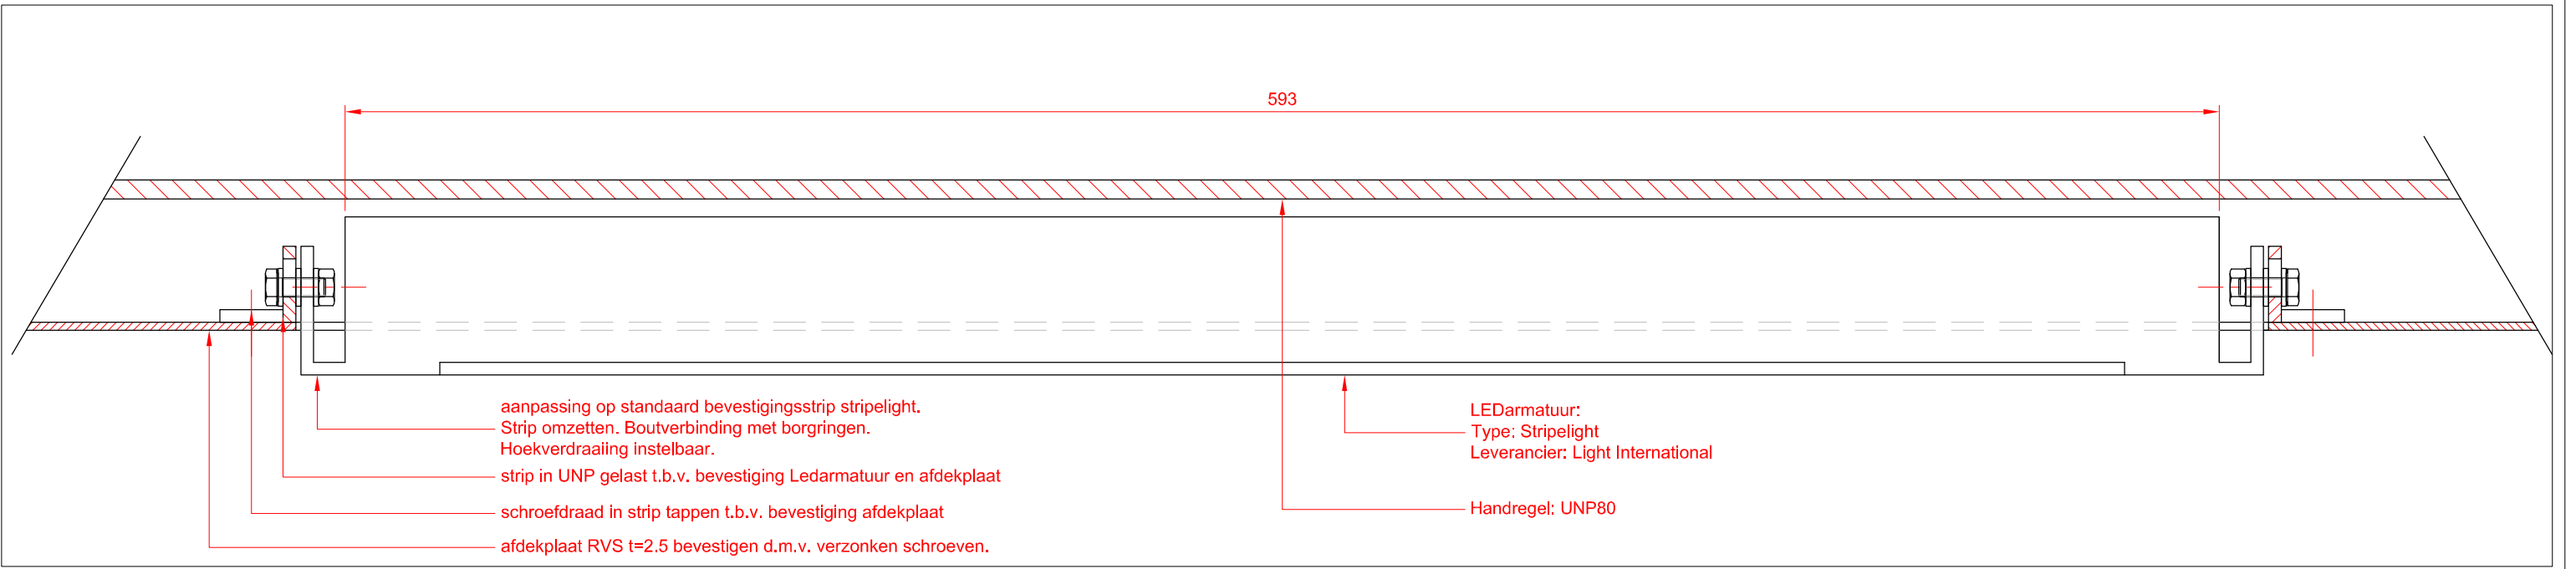

Deze tekeningen kunnen niet worden gebruikt als productietekeningen.
Productietekeningen dienen vooraf ter controle te worden overlegd aan ipv Delft.

project				
Brug De Tanerij DO				
titel tekening		tekeningnummer		
Hekwerk		ZWO.03-190.01		
datum	getekend	formaat	schaal	eenheden
19-01-2010	TT	A3	1:20	mm
opdrachtgever				
Gemeente Zwolle				
© 2009 ipv Delft ingenieursbureau voor productvormgeving bv Oude Delft 39 2611 BB Delft tel 015 750 25 75 fax 015 750 25 76 info@ipvdelft.nl www.ipvdelft.nl				