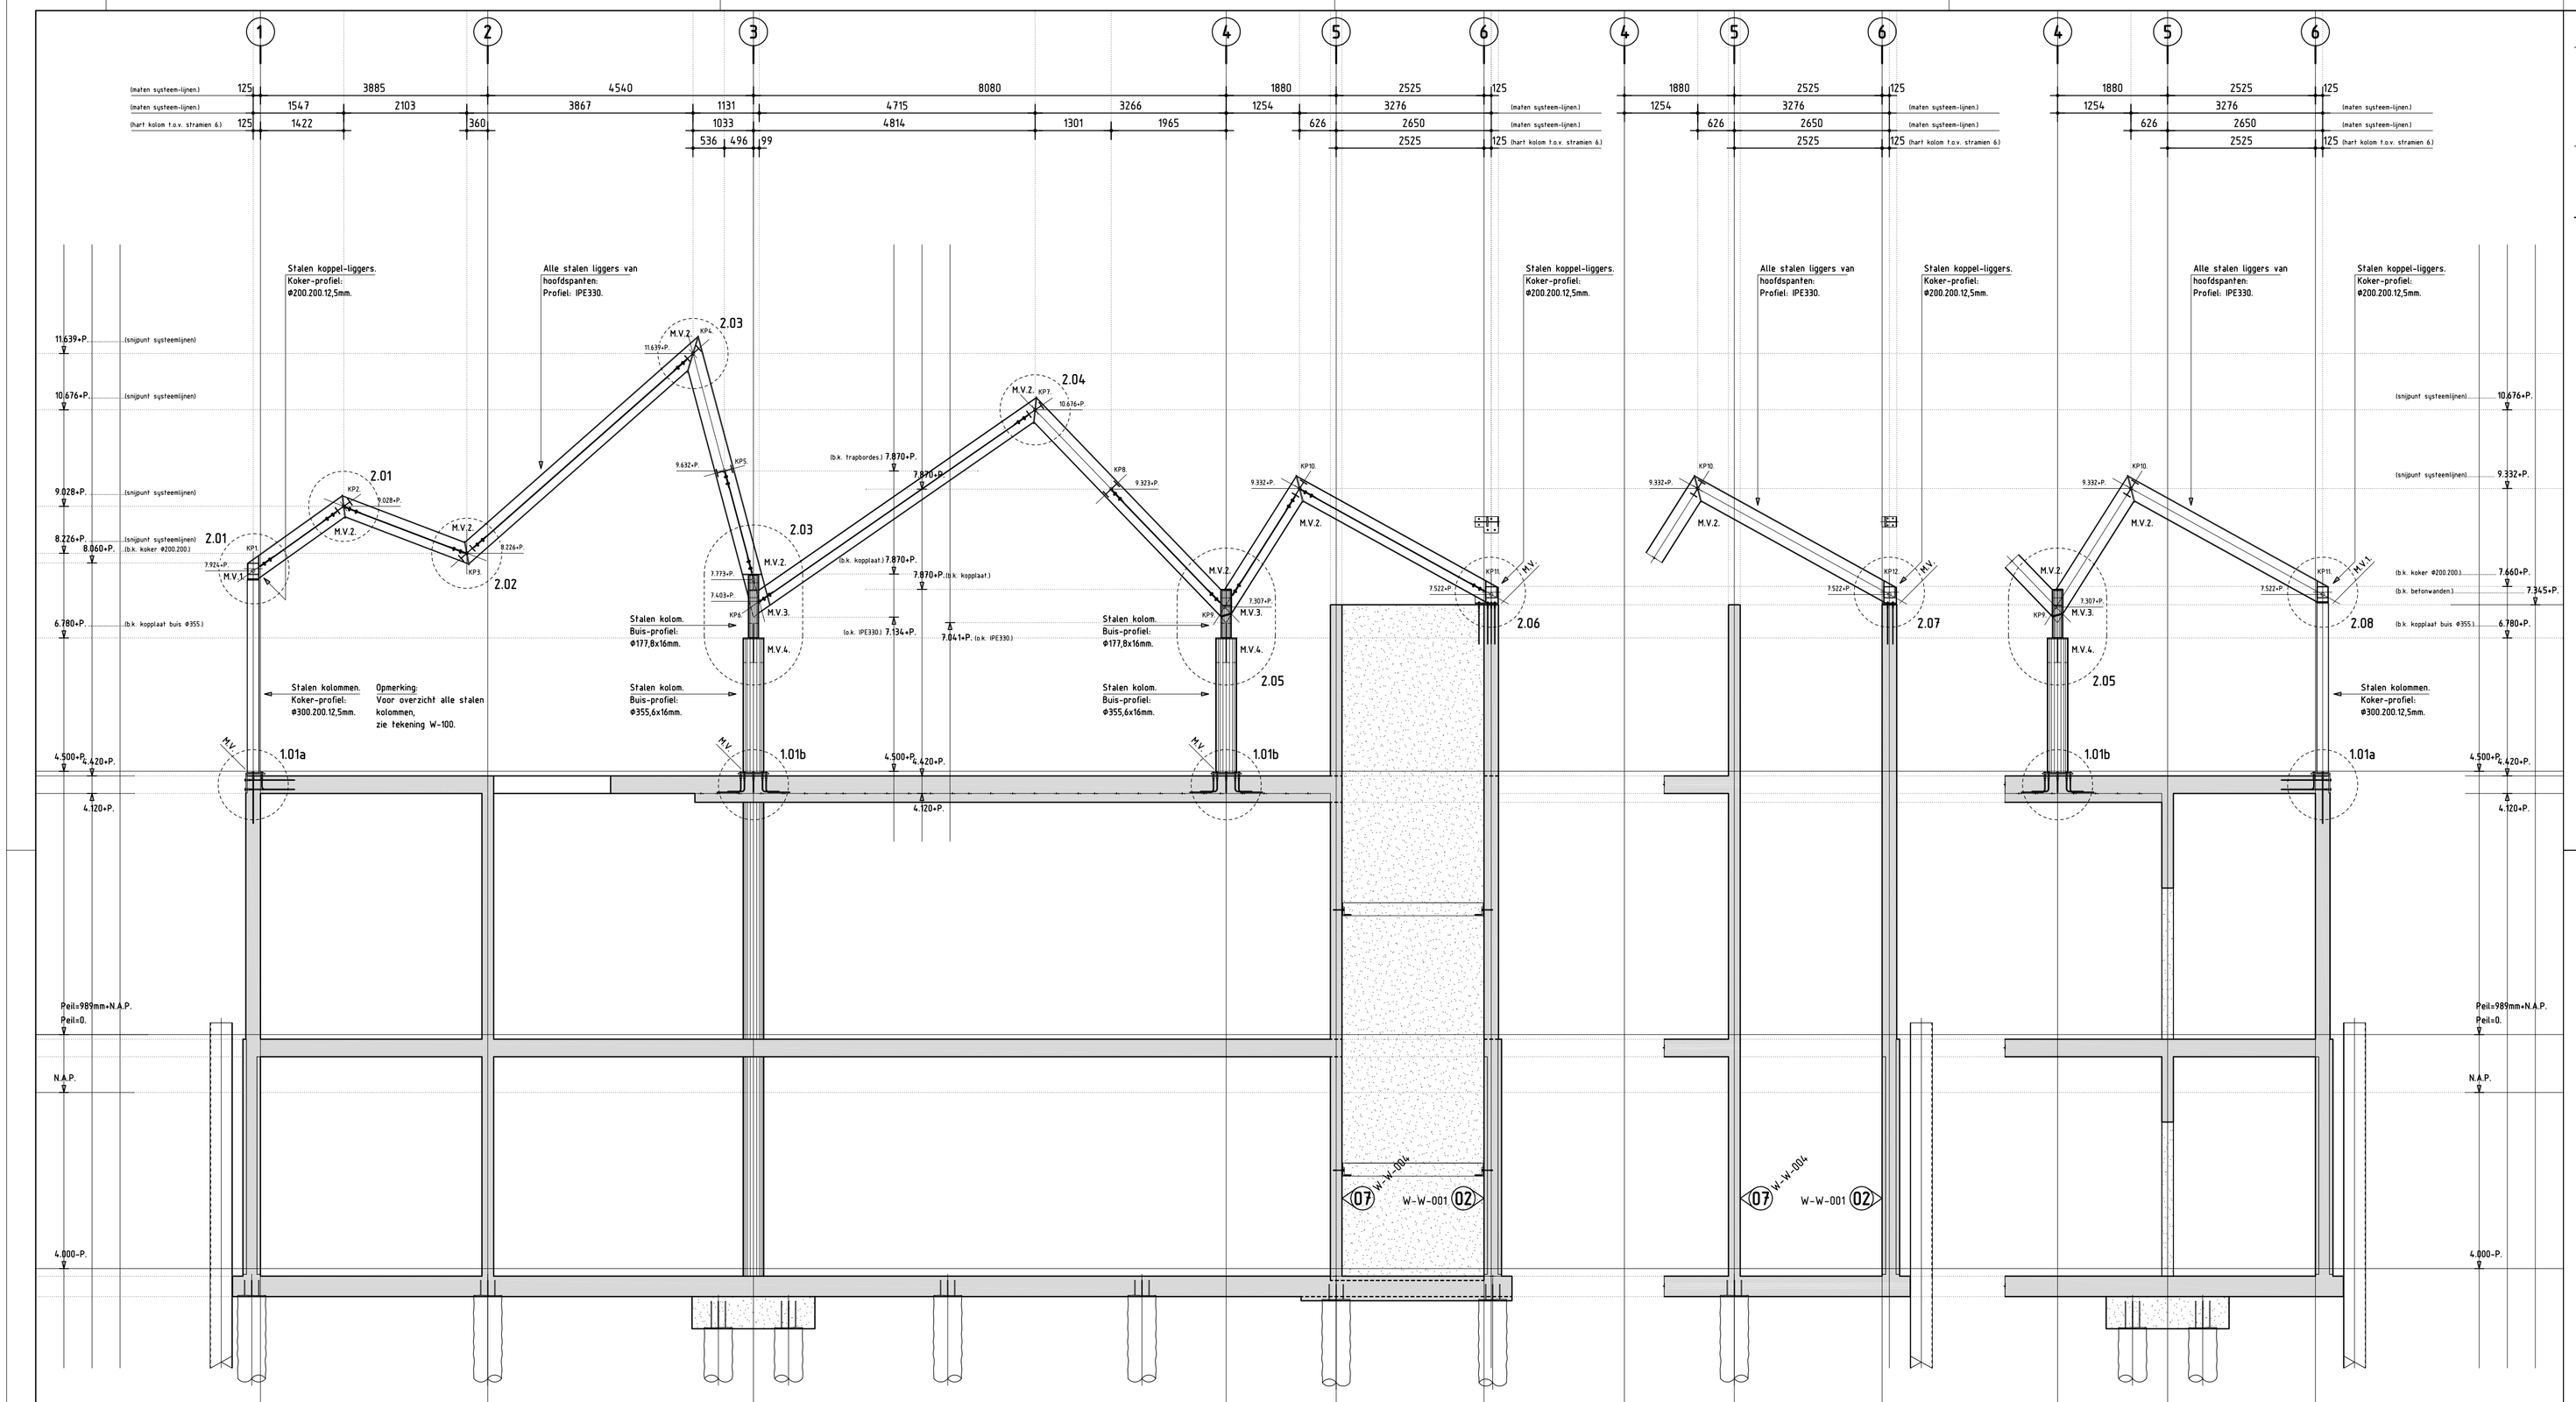

Doorsnede A-A. (Getekend is doorsnede van BETONconstructie en principe van STAALconstructie op stramien C/1-6.)

Doorsnede B. (Doorsnede op stramien D/5-6.)

Doorsnede C. (Doorsnede op stramien G/5-6.)

RENVOOI STAALCONSTRUCTIE (Nieuwe constructie.)

Staalconstructie vervaardigen volgens de NVN-ENV 1090-1:1997

Staalkwaliteiten (Tenzij anders op tekening aangegeven)

Staalkwaliteit	S235	: Flensprofielen
	S355	: Buisprofielen
	S275	: Kokerprofielen (warmgewalst/warmgevormd)
	S235	: Hoeklijnen
	S235	: Aangelaste platen. (zie details.)

(Tenzij anders aangegeven)

Bouten en moeren	: 8.8	
Ankers	: 4.6	(tenzij anders aangegeven)

Lasverbinding : Alle lassen a ≥ 0.5x tf min. 5mm

Lasdraad aanpassen aan staalkwaliteit.

Oppervlakte behandeling : Thermisch verzinken volgens (NEN-EN 1461-99)

Thermisch verzinken : Raveelconstructies.

Beschermende coating : Kolomvoeten. (constructie binnen.)

(Tenzij anders aangegeven.)

Overzicht Moment-vaste verbindingen. Zie ook tekening W-100 en W-200.

M.V.: Moment-vaste verbinding, tussen stalen kolommen (of liggers) en betonvloer (of wanden.)

M.V.1. : Moment-vaste verbinding, tussen stalen kolom en geknikte IPE330 ligger.

M.V.2. : Moment-vaste verbinding, t.p.v. knik in IPE330 ligger.

M.V.3. : Moment-vaste verbinding, tussen geknikte ligger en buisprofiel Φ177,8

M.V.4. : Moment-vaste verbinding, buisprofiel Φ177,8 en buisprofiel Φ355,6

M.V.5. : Moment-vaste verbinding, tussen geknikte ligger en kokerprofiel Φ200.200

M.V.6. : Moment-vaste verbinding, tussen geknikte ligger en IPE270 ligger.

Deze tekening, is gebaseerd op de plattegronden van de architect. (W-099, W-100, W-101) en alle overige tekeningen van de architect:

: wijziging B: 13.07.2010
wijziging A: 22.04.2010

omschrijving wijziging	datum	getekend
	E	
	D	
	C	
	B	
	A	

Definitief

Pieters Bouwtechniek Utrecht BV
Kaap de Goede Hooplaan 7 3526 AR Utrecht
Postbus 3283 3502 GG Utrecht
Tel: 030-287 05 31 Fax: 030-287 05 33
Email adres: pbt.utrecht@pieters.net
www.pietersbouwtechniek.nl

PIETERS BOUWTECHNIEK

onderwerp

Aanzichten staalconstructie.

Doorsnede A-A, B en C.

formaat	600x1100
schaal	1:50
datum	28.07.2010
projectleider	F.G.Schreuders
tekenaar	TGM
projectnr.	207-107
tekeningnr.	W-W-006
versie	-

project
Maritiem & Jutters Museum, Texel
opdrachtgever
Maritiem & Jutters Museum - Esther Bánki
architect
mecanoo architecten b.v.

207-107W-W-001