



situatie





noordwestgevel

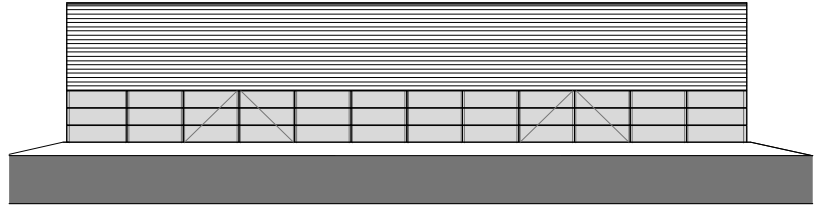

zuidoostgevel

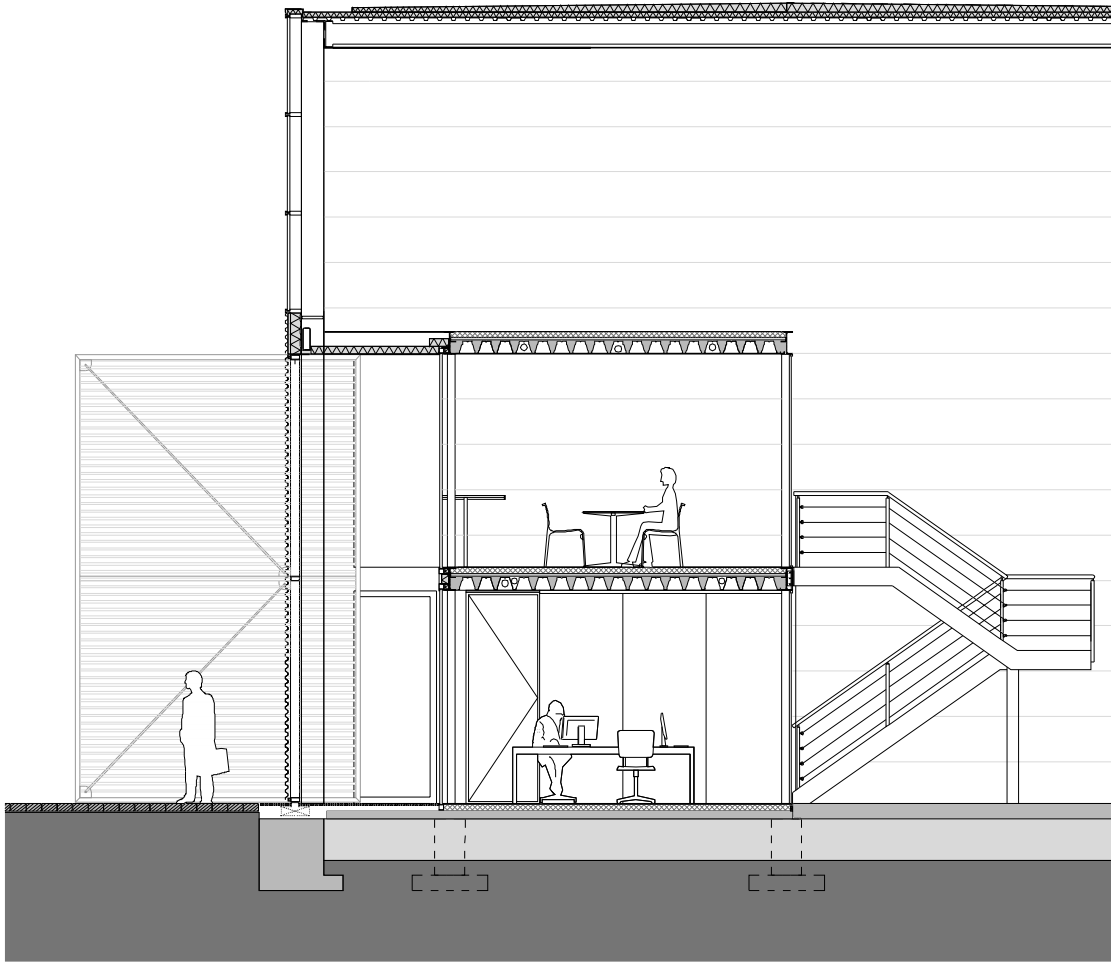

sectie uit langdoorsnede

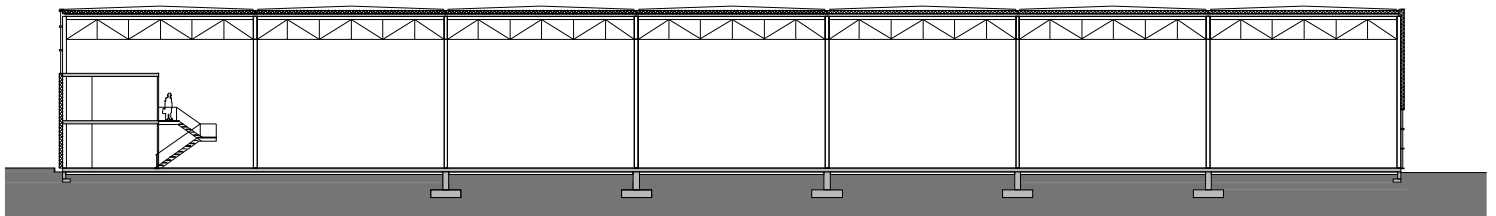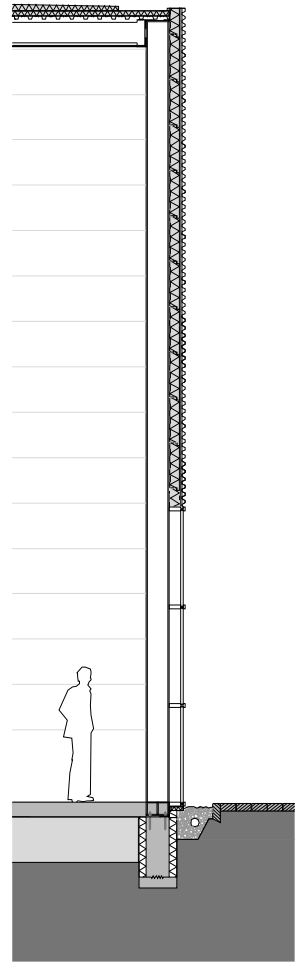

langdoorsnede