


VOORAANZICHT (FRAGMENT)
schaal 1:20

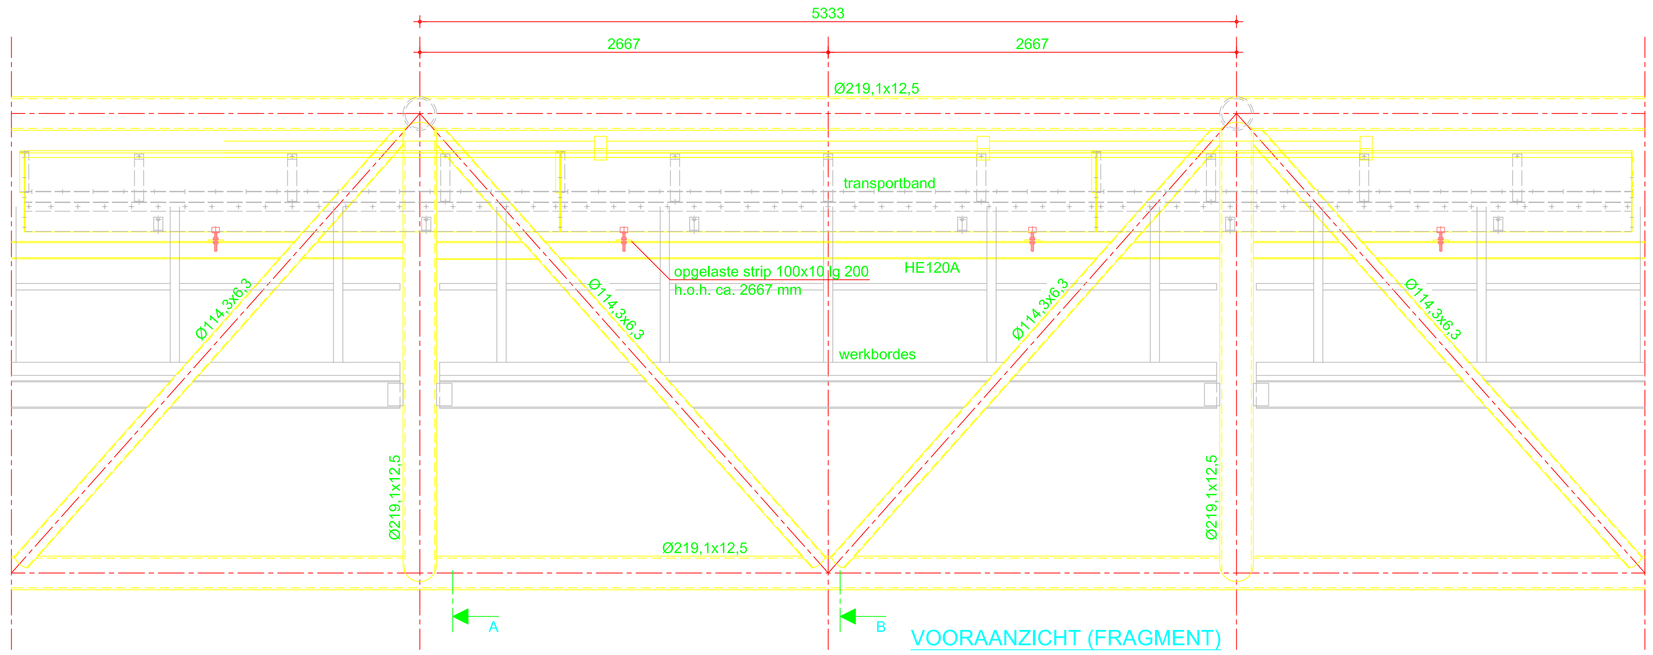


DOORSNEDE A
schaal 1:20




DOORSNEDE A-A hellende transportband
voor portalen zie CTD-002
schaal 1:20

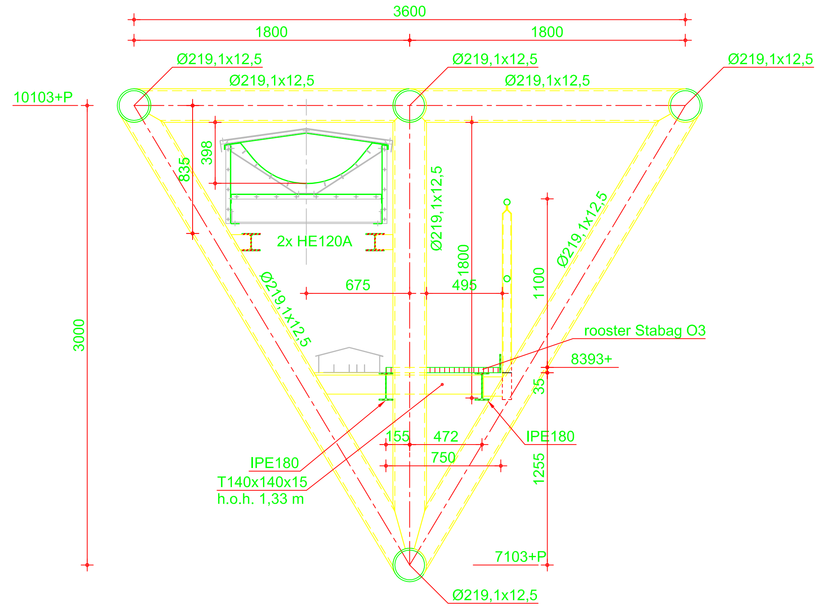


DOORSNEDE B-B hellende transportband
voor portalen zie CTD-002
schaal 1:20

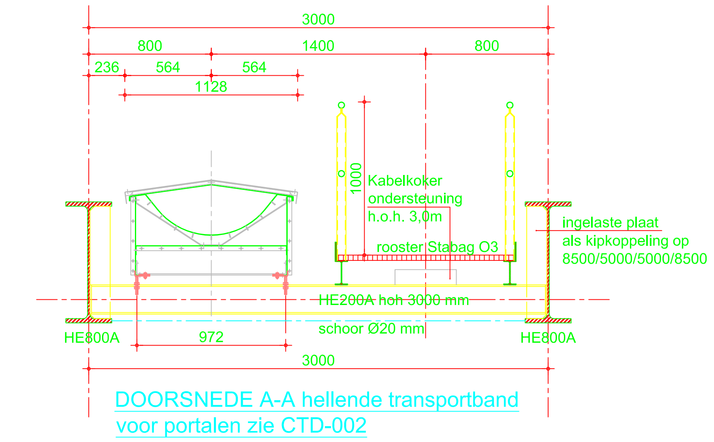


AANZICHT WERKBORDES (FRAGMENT)
schaal 1:20

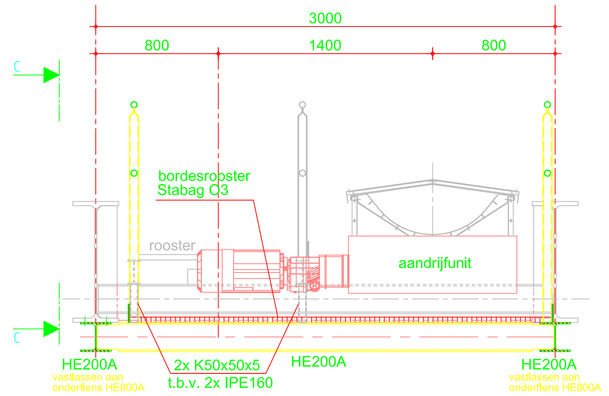


DOORSNEDE B
schaal 1:20

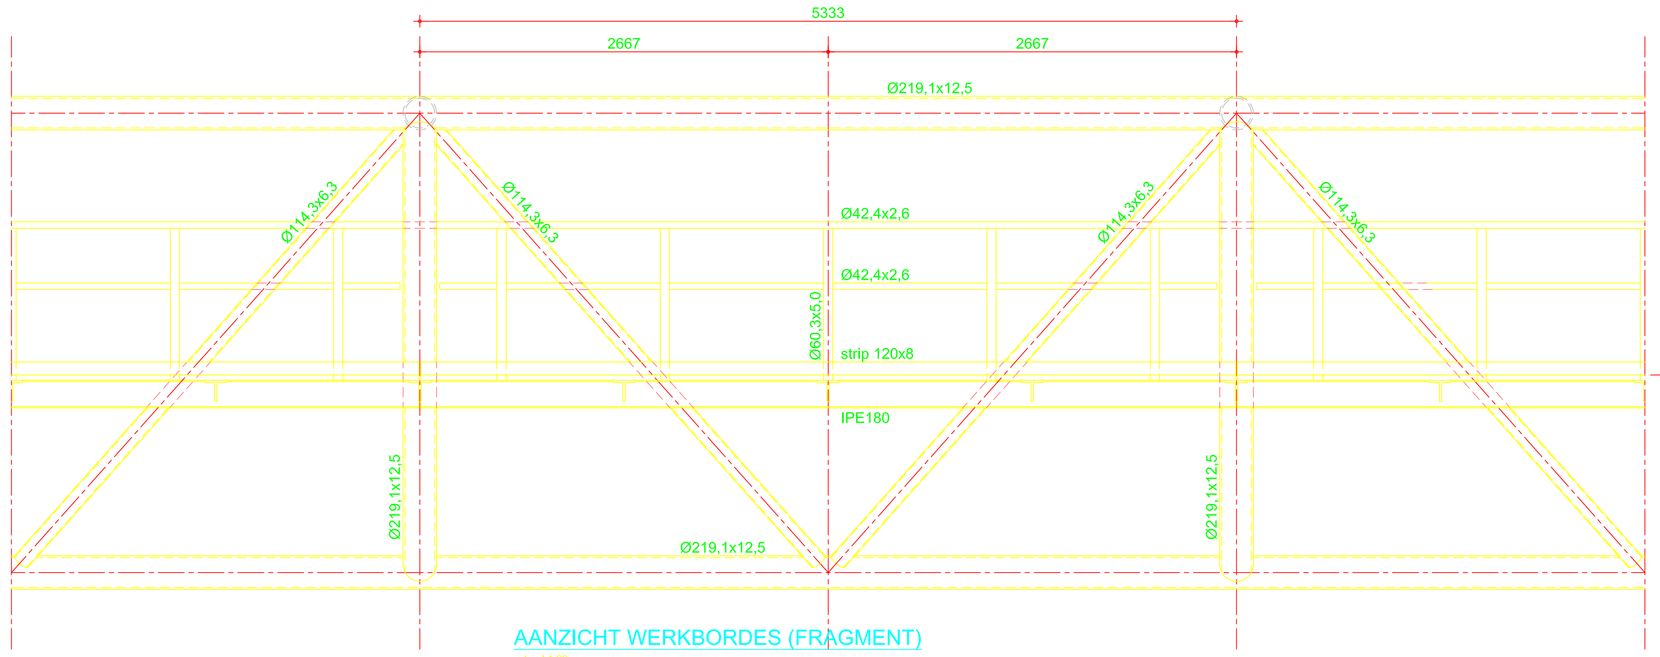


BOVENAANZICHT aanzicht C-C
hellende transportband
schaal 1:50 (haaks op HE800A)

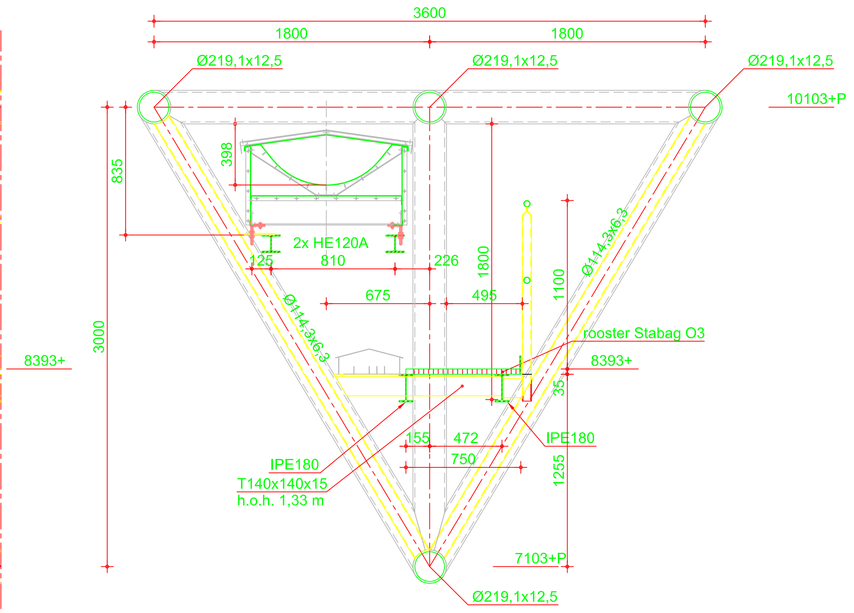


PRINCIPE DETAIL LICHTBAK
schaal 1:10




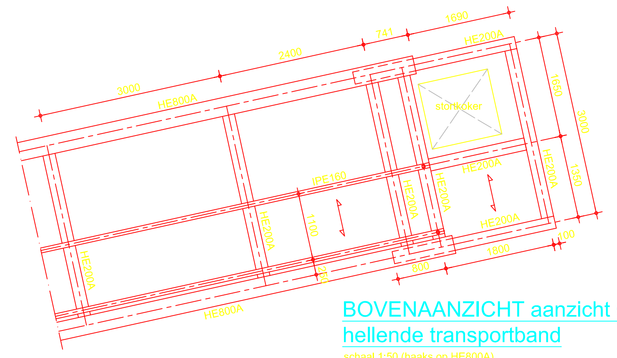


AANZICHT C-C hellende transportband
voor portalen zie CTD-002
schaal 1:20

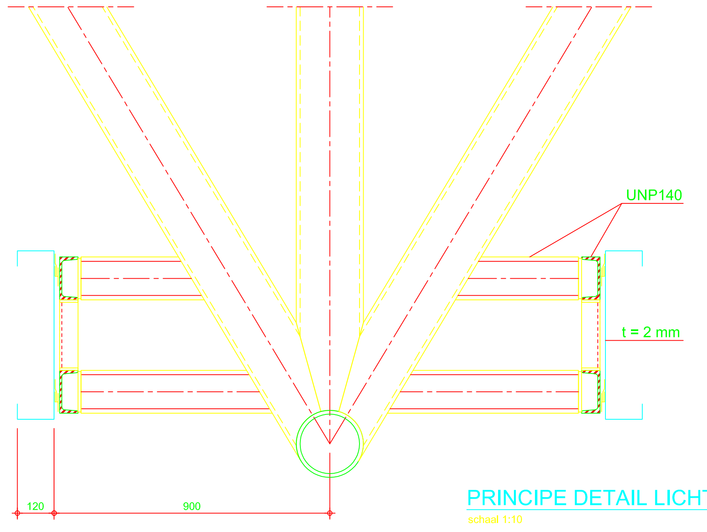DEFINITIEF

| REV. | DATUM | GETEKEND | GECONTR. | GEZIEN | OMSCHRIJVING REVISIE |
|---|---|---|---|---|---|
| 6 | 26-11-2010 | MGE | PBL | PBL | GEWIJZIGD ZIE WIJZIGINGSPUL |
| 5 | 17-11-2010 | KAL | PBL | PBL | GEWIJZIGD ZIE WIJZIGINGSPUL |
| 4 | 12-11-2010 | KAL | PBL | PBL | DEFINITIEF |
| 3 | 04-11-2010 | KAL | PBL | PBL | GEWIJZIGD ZIE WIJZIGINGSPUL |
| 2 | 10-06-2010 | KAL | PBL | PBL | POSITIE WERKBORDES DSN A, B GEWIJZIGD |
| 1 | 12-03-2010 | JAW | PBL | PBL | OPMERKINGEN HEINEKEN EN POETH VERWERKT |

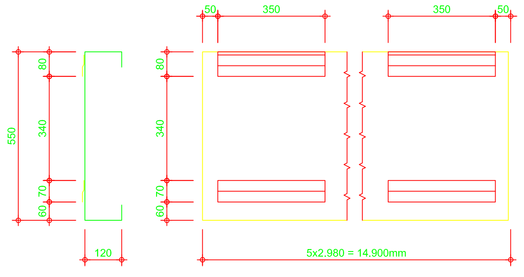OPDRGEVER: HEINEKEN NEDERLAND B.V. ZOETERWOUDE
PROJECT: MOUTTRANSPORTBAAN
ONDERDEEL: CONSTRUCTIEF ONTWERP DOORSNEDEN, AANZICHTEN EN DETAILS

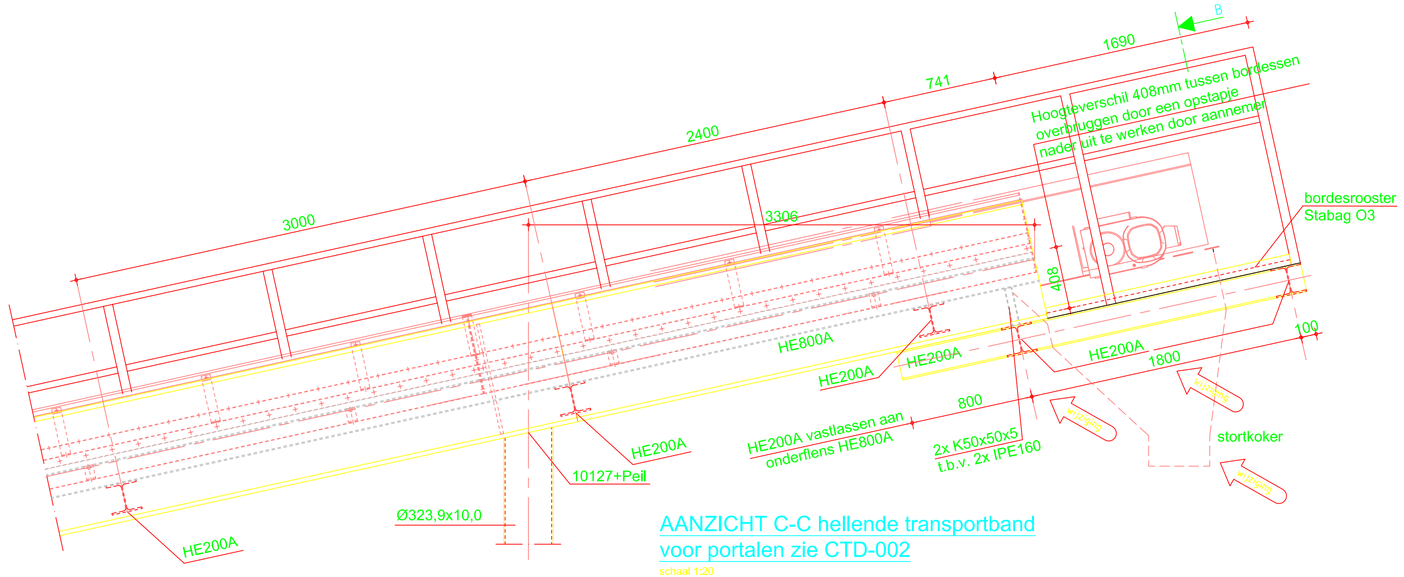Iv-Bouw
Iv-Bouw b.v.
MEANDER 651, POSTBUS 6001
6800 JM ARNHEM, NEDERLAND
TELEFOON +31(0)26 356 99 00
TELEFAX +31(0)26 356 99 01
info@iv-bouw.nl

OMSCHRIJVING:
19-11-2009 | JAW | ROP | PBL
DATUM | GETEKEND | GECONTROLEERD | GEZIEN
STATUS: DEFINITIEF | SCHAAL: 1:50 / 20/ 10 | FORMAAT: A0

DEZE TEKENING IS EIGENDOM VAN Iv-Bouw b.v.
ZONDER SCHRIFTELIJKE TOESTEMMING VAN DE EIGENAAR MAG DEZE
OP GENERLEI WIJZE WORDEN GEOPNEERD OF OPENBAAR GEMAAKT.

Opdrachtgever
PROJECTNR.:
TEKENINGNR.:
Iv-Bouw PROJECTNR.: CUAR090171
TEKENINGNR.: CTD-003