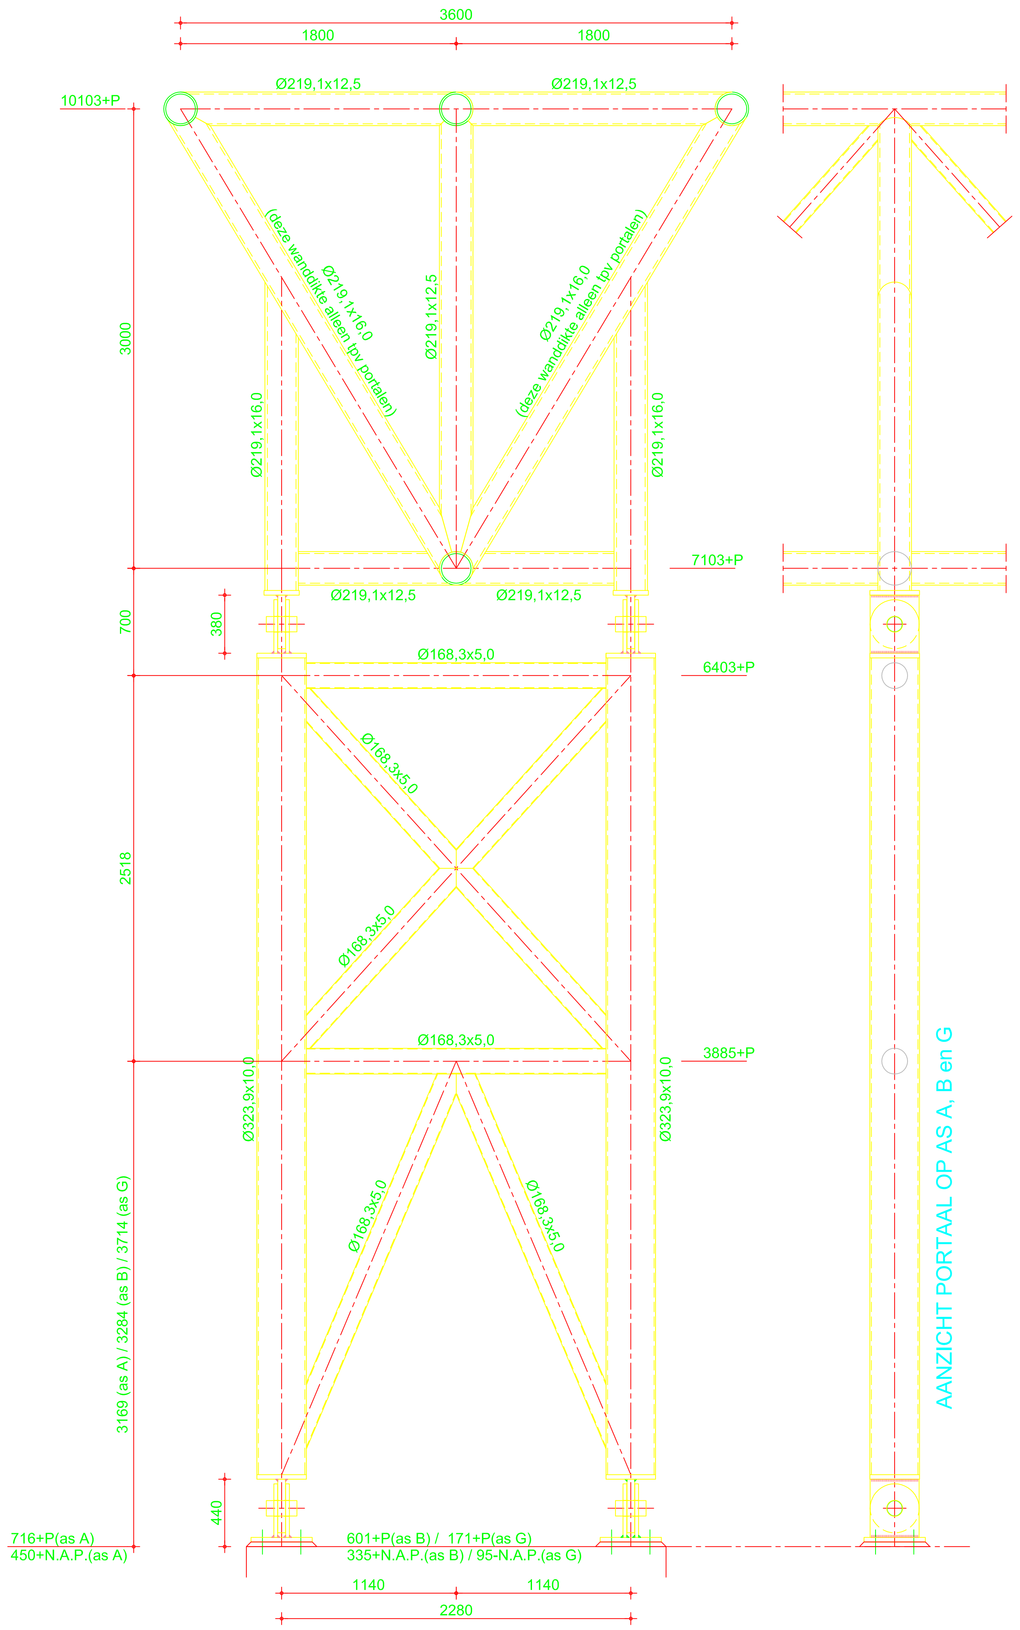

DOORSNEDE "STANDAARD" PORTAAL OP AS A, B en G
(transportband en werkbordes niet getekend)

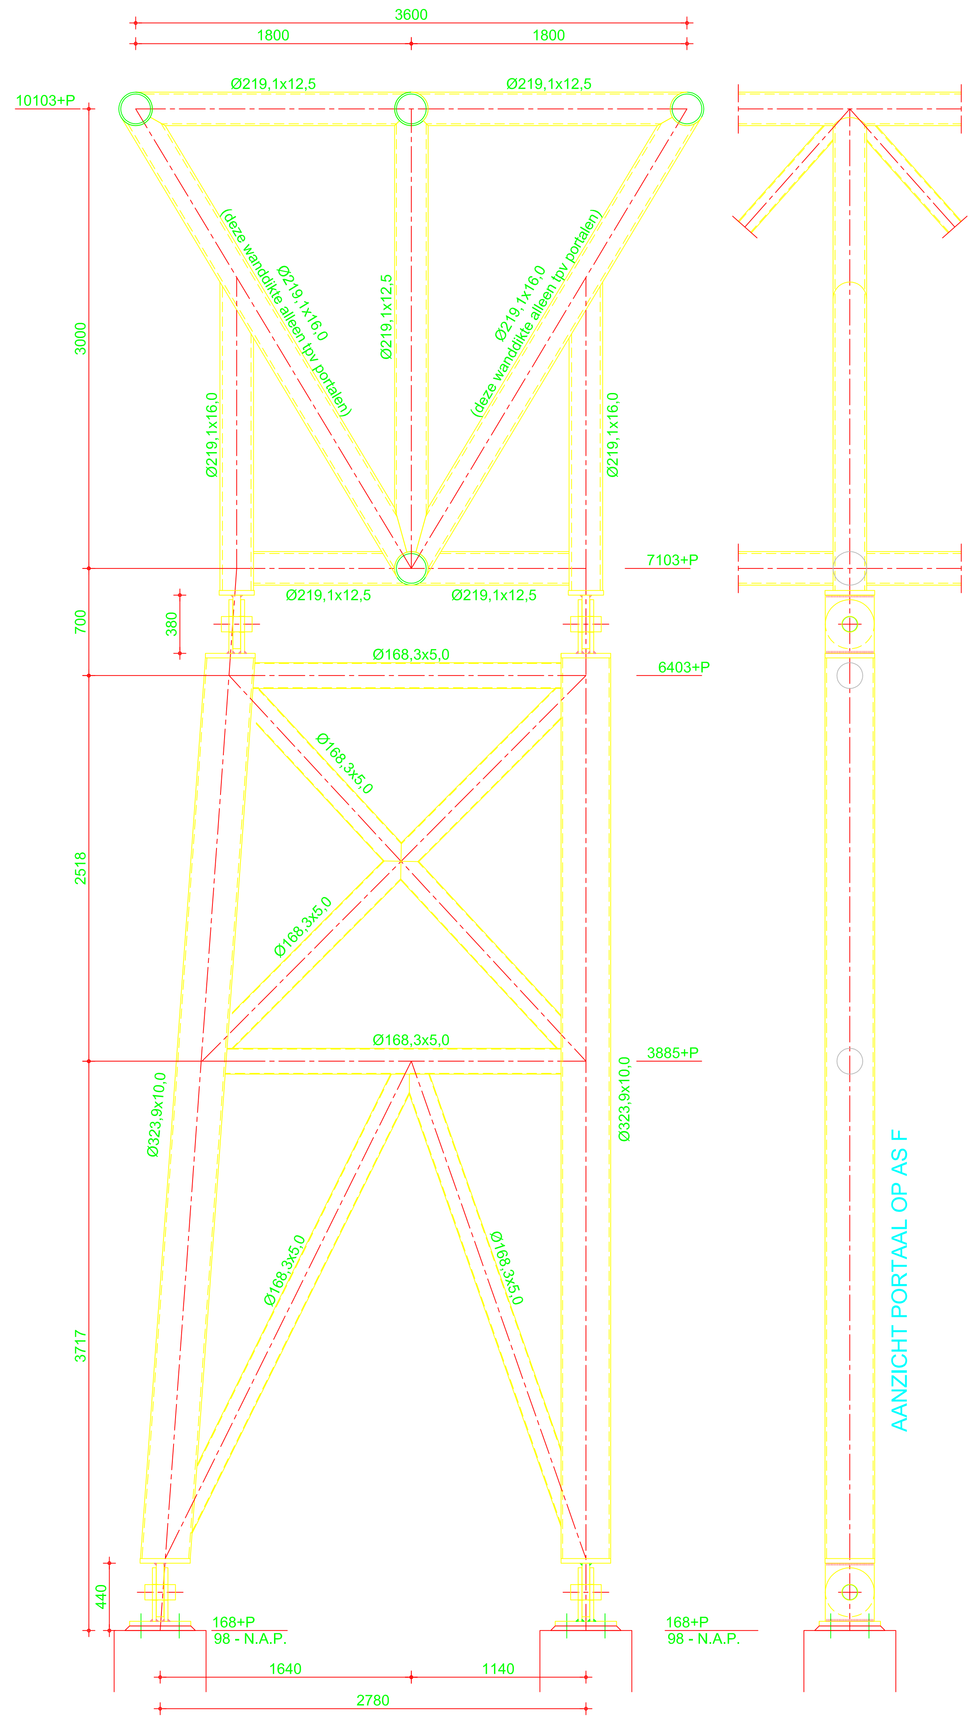

DOORSNEDE PORTAAL OP AS F
(transportband en werkbordes niet getekend)

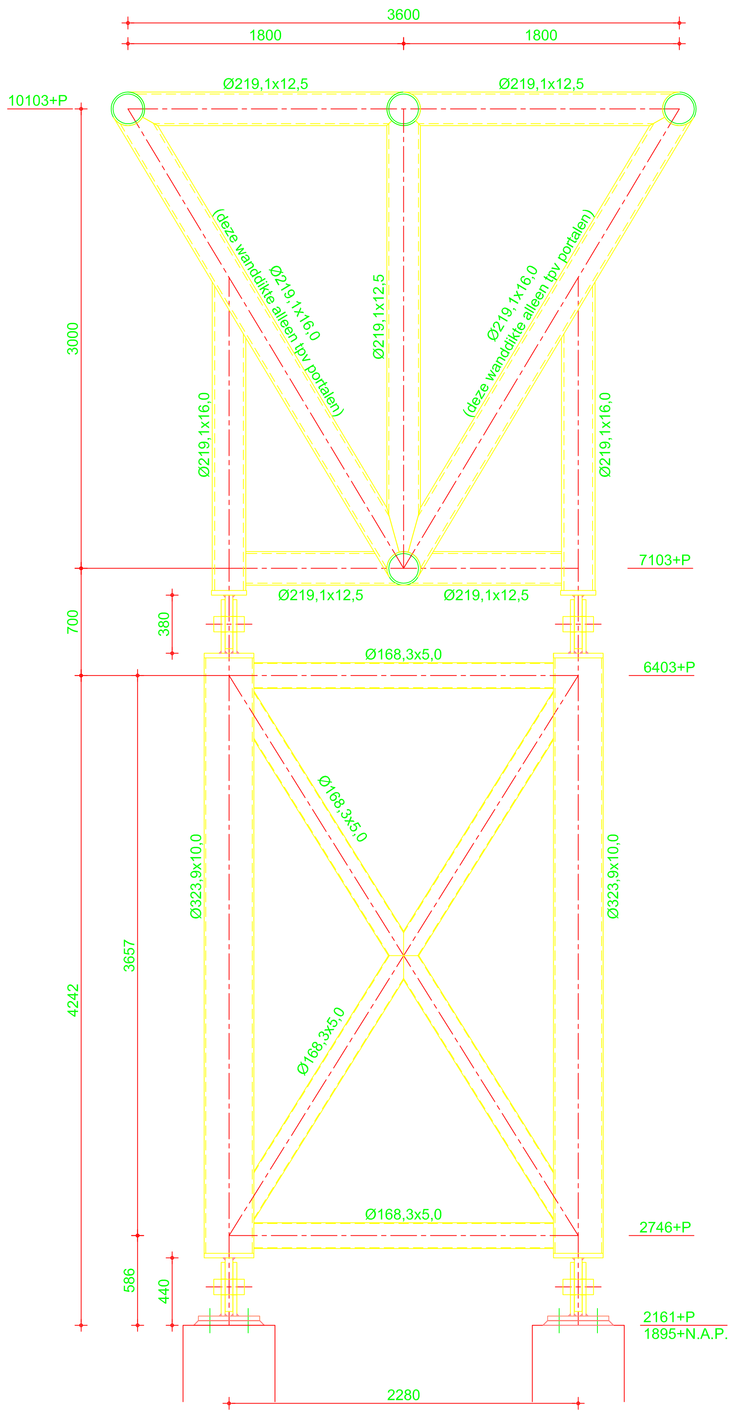

DOORSNEDE PORTAAL OP AS E
(transportband en werkbordes niet getekend)

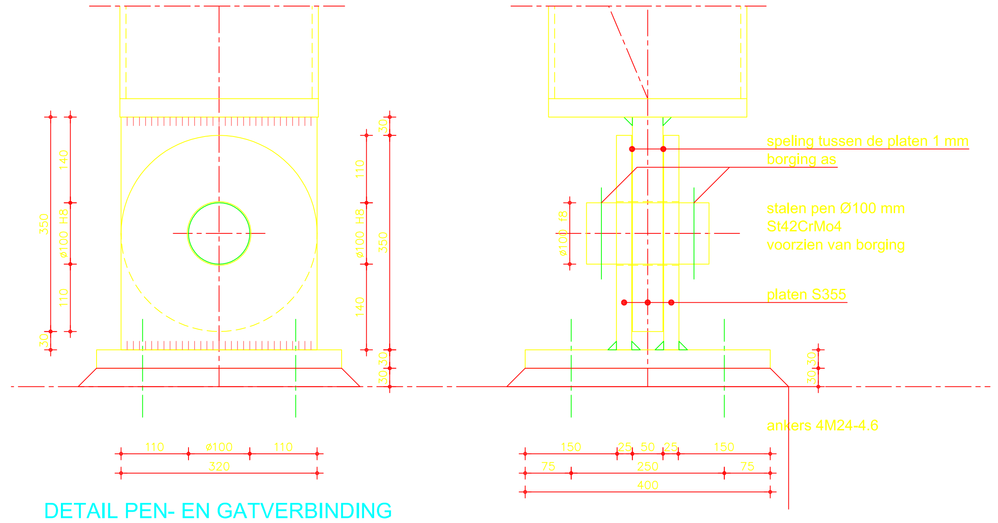

DETAIL PEN- EN GATVERBINDING
SCHAAL 1:5

PEIL=266–N.A.P.

DEFINITIEF

REV.	DATUM	GETEKEND	GECONTR.	GEZIEN	OMSCHRIJVING REVISIE
4	12-11-2010	KAL	PBL	PBL	DEFINITIEF
3	04-11-2010	KAL	PBL	PBL	GEWIJZIGD ZIE WIJZIGINGSPUL
2	10-06-2010	KAL	PBL	PBL	PORTAAL OP AS F GEWIJZIGD
1	12-03-2010	JAW	PBL	PBL	OPMERKINGEN HEINEKEN EN POETH VERWERKT

OPDR.GEVER: HEINEKEN NEDERLAND B.V.
ZOETERWOUDE

PROJECT: MOUTTRANSPORTBAAN

ONDERDEEL: CONSTRUCTIEF ONTWERP
DOORSNEDEN EN
AANZICHTEN
PORTALEN OP AS A, B, E, F, G

Iv-Bouw
Iv-Bouw b.v.
MEANDER 651, POSTBUS 65001
6800 JM ARNHEM, NEDERLAND
TELEFOON +31(0)26 356 99 00
TELEFAX +31(0)26 356 99 01
info@iv-bouw.nl

OMSCHRIJVING	EERSTE UITGAVE: TER CONTROLE			
19-11-2009	JAW	ROP	PBL	
DATUM	GETEKEND	GECONTROLEERD	GEZIEN	

STATUS: DEFINITIEF
SCHAAL: 1:20/1:5
FORMAAT: A0

Opdrachtgever
PROJECTNR.
TEKENINGNR.

Iv-Bouw
PROJECTNR.: CUAR090171
TEKENINGNR.: CTD-004

DEZE TEKENING IS EIGENDOM VAN Iv-Bouw b.v.
ZONDER SCHRIFTELIJKE TOESTEMMING VAN DE EIGENAAR MAG DEZE OP GENERLEI WIJZE WORDEN GECOPIEERD OF OPENBAAR GEMAAKT.