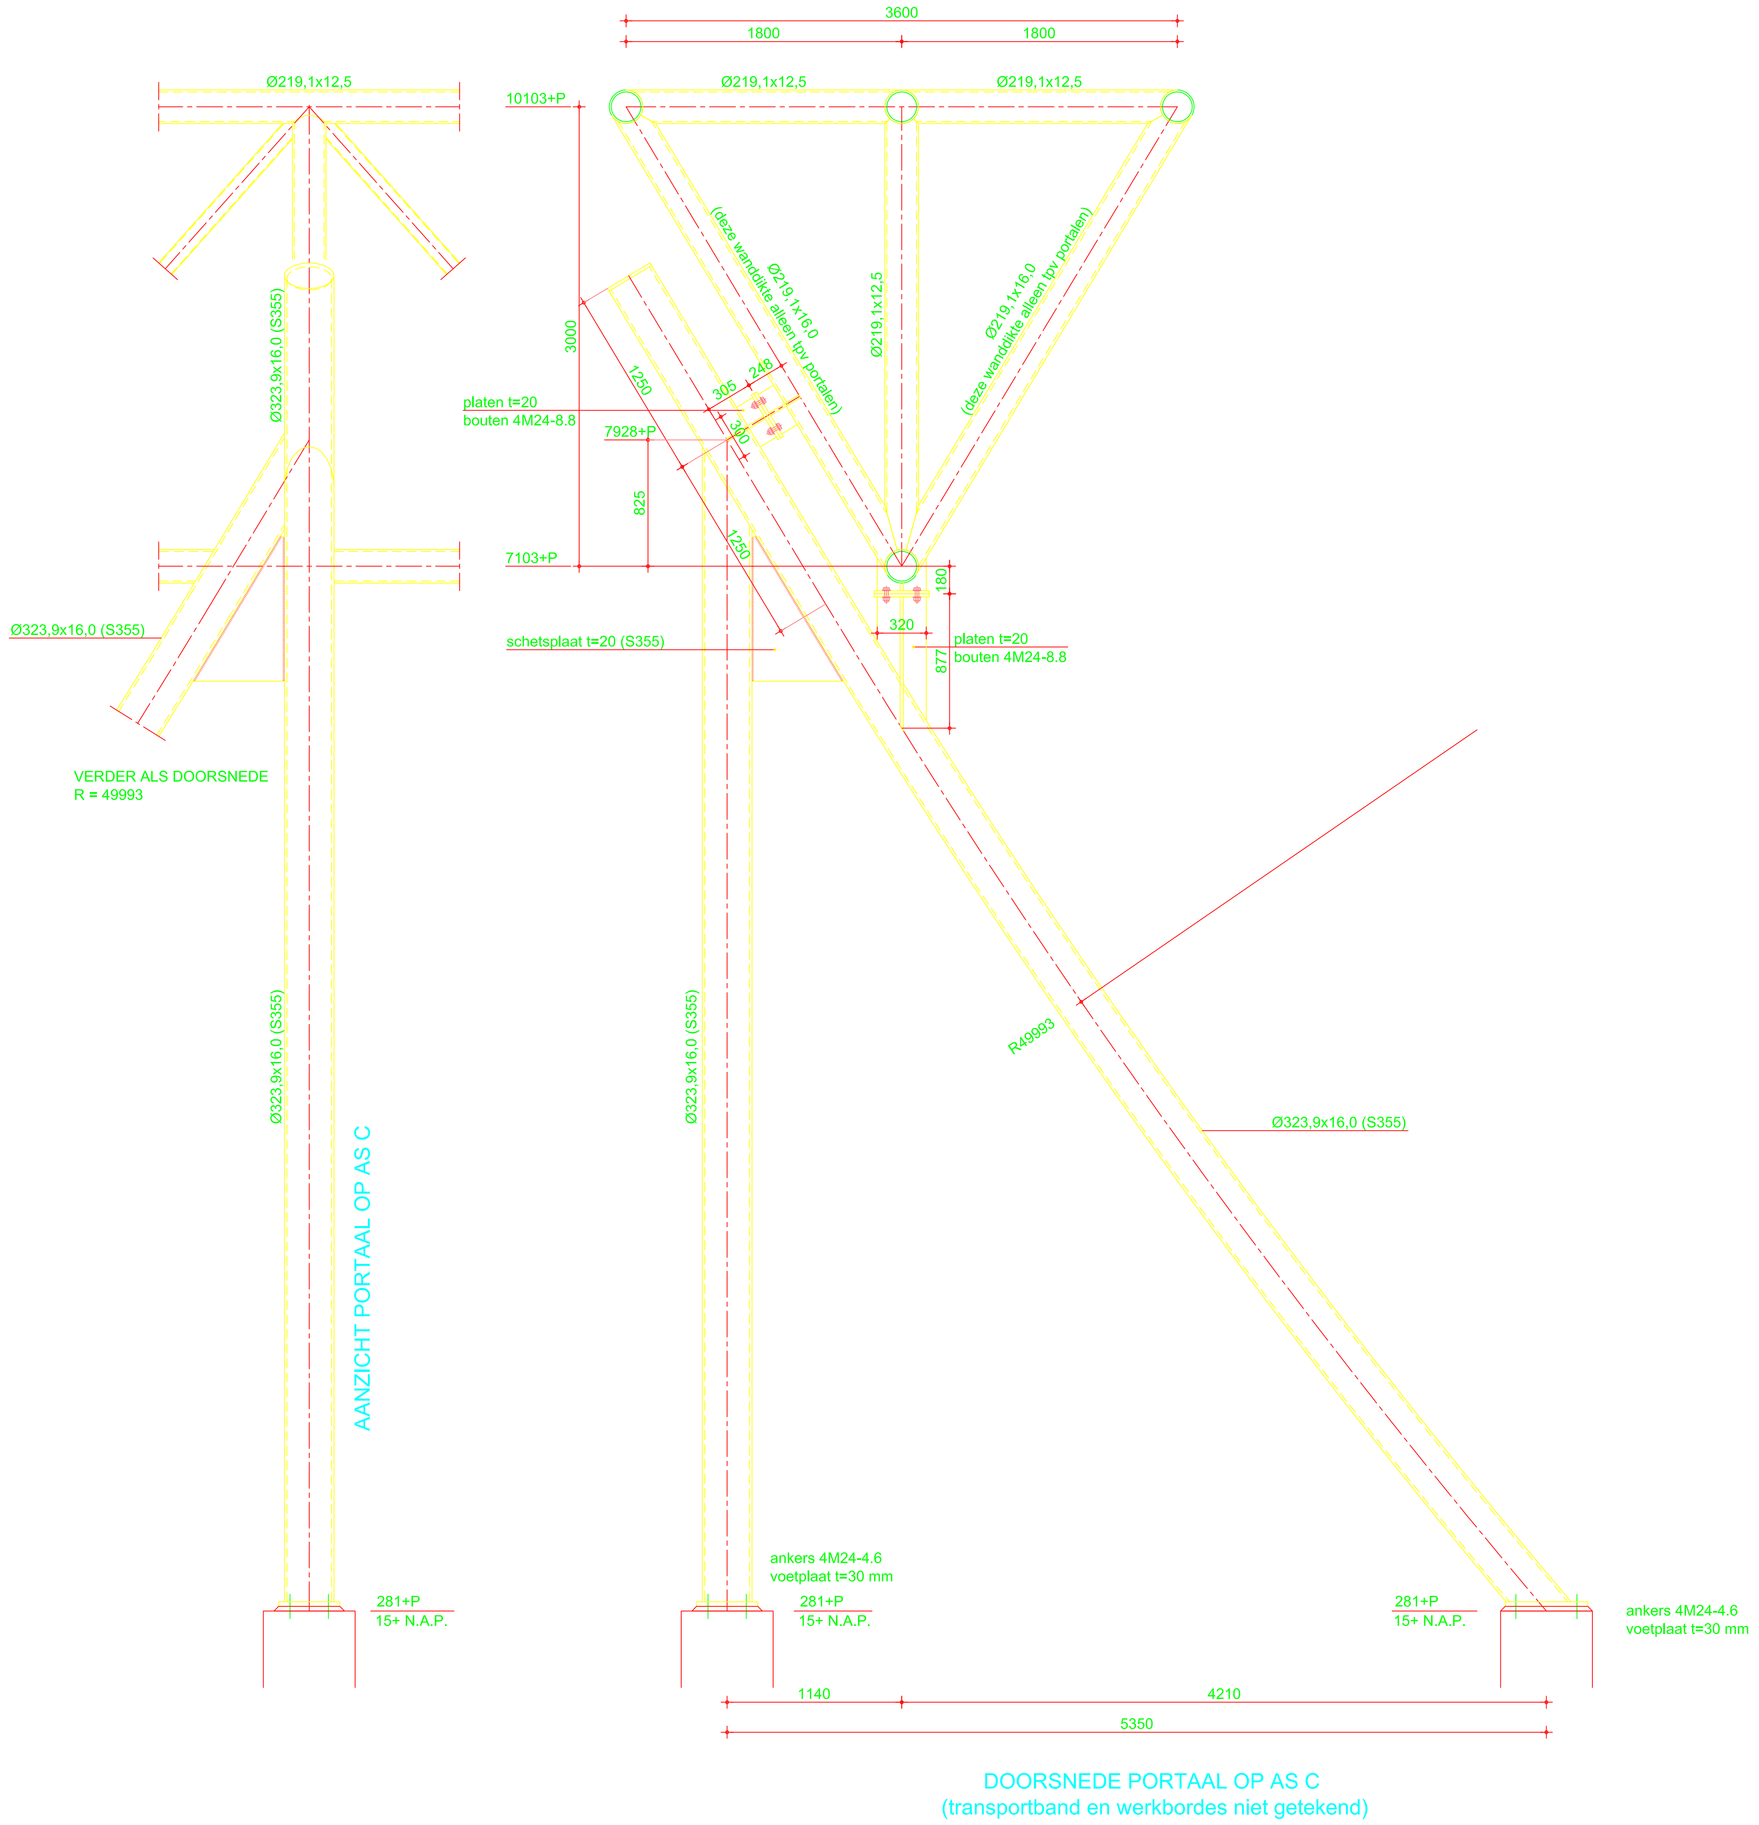

DOORSNEDE PORTAAL OP AS C
(transportband en werkbordes niet getekend)

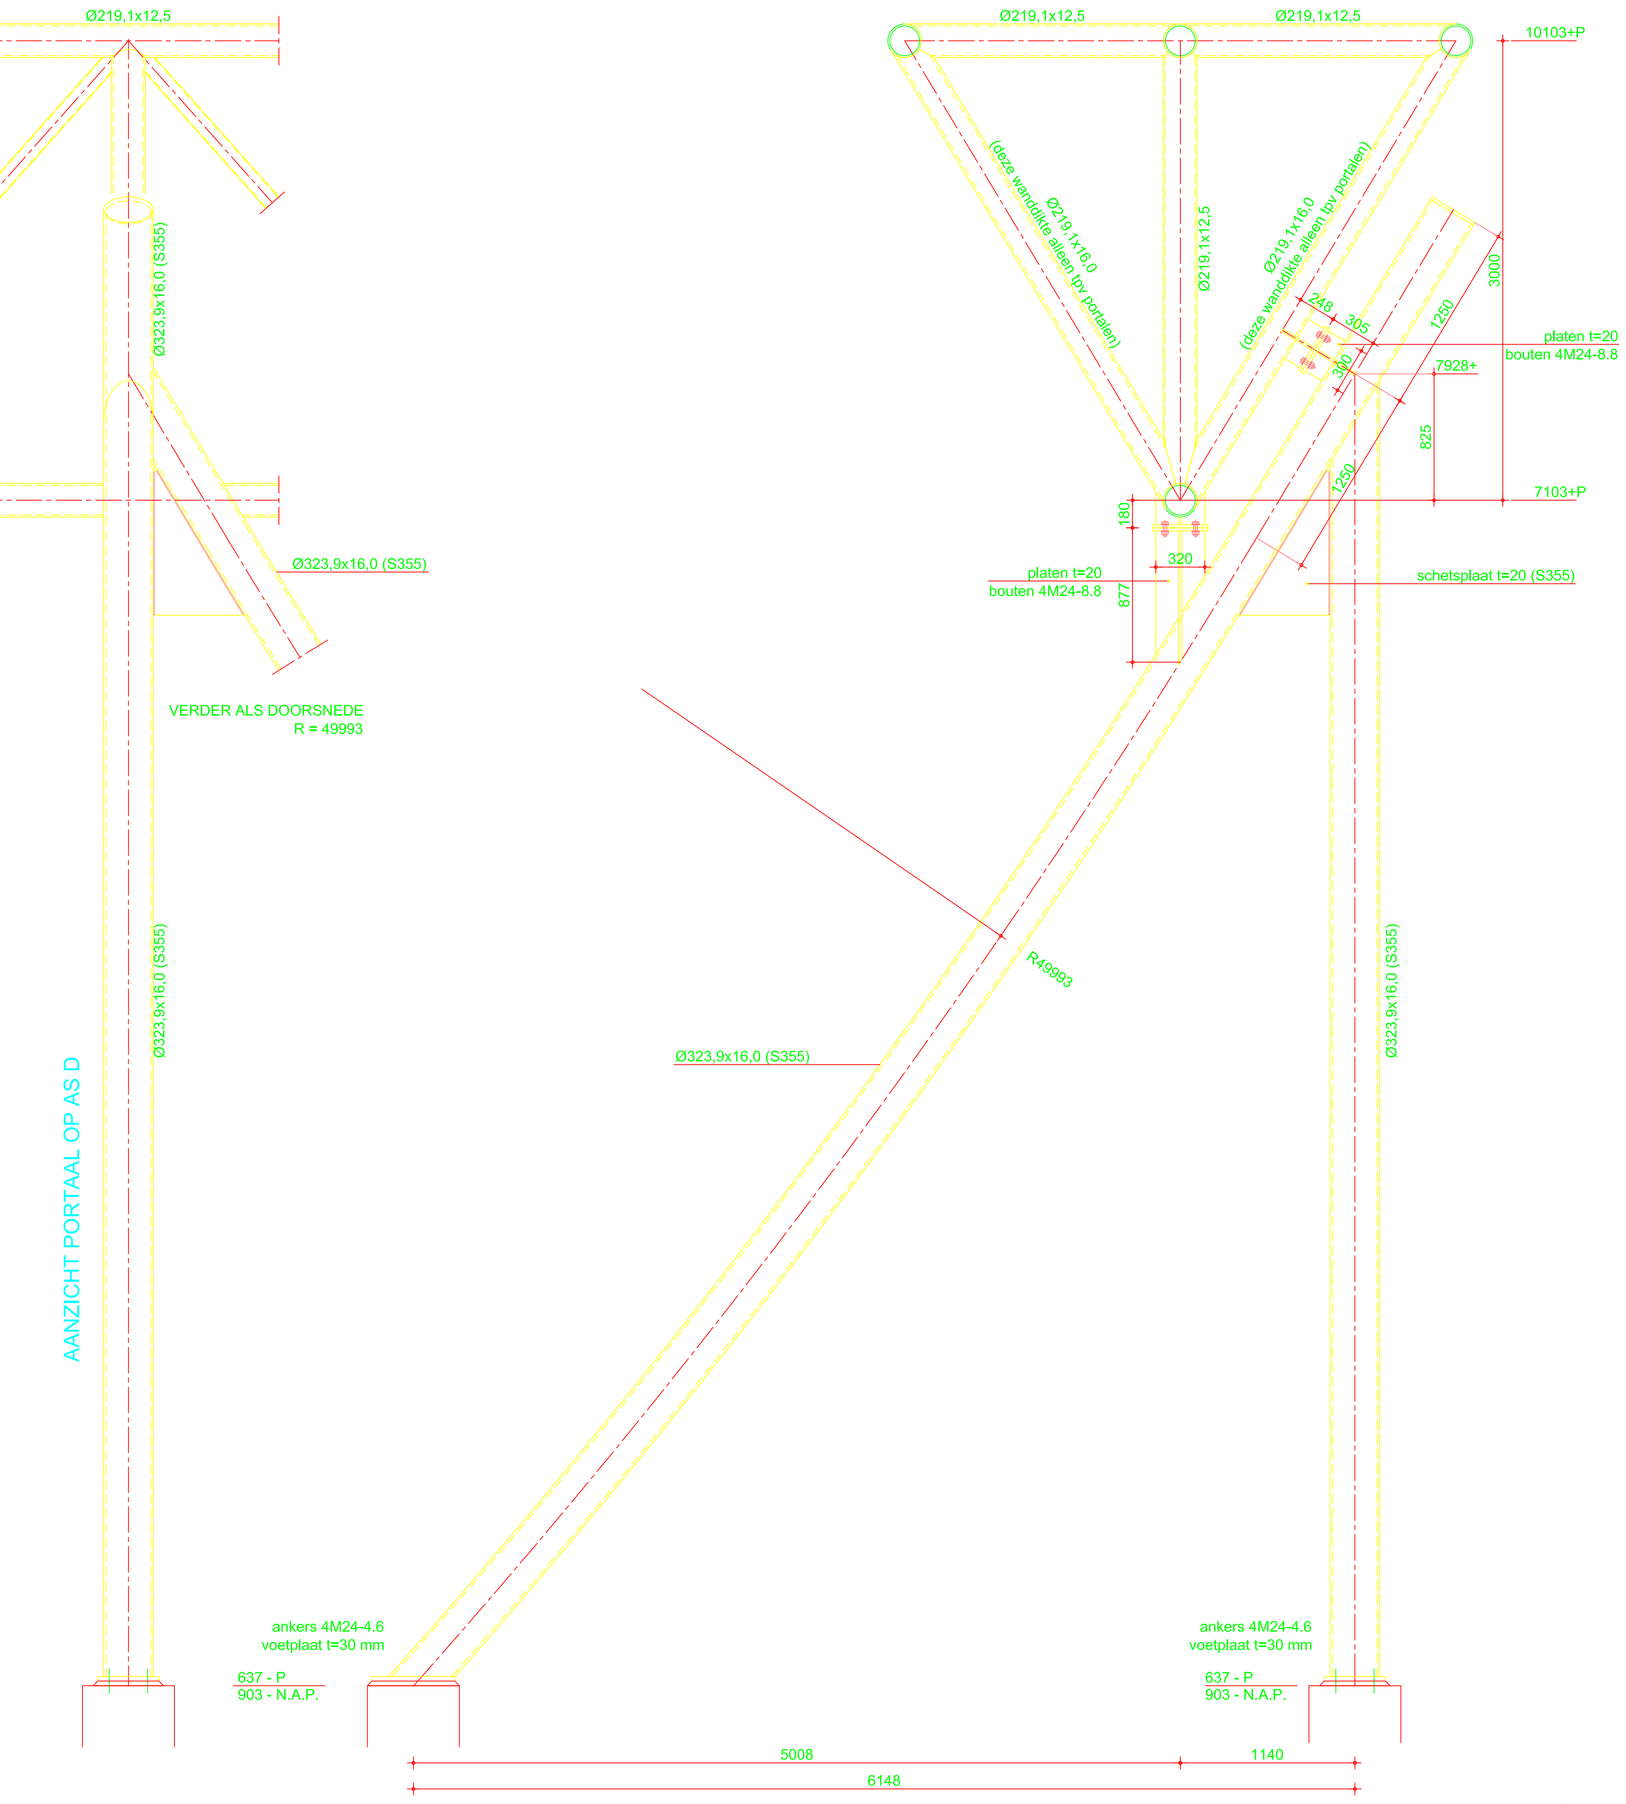

DOORSNEDE PORTAAL OP AS D
(transportband en werkbordes niet getekend)

PEIL=266–N.A.P.

DEFINITIEF

REV.	DATUM	GETEKEND	GECONTR.	GEZIEN	OMSCHRIJVING REVISIE
2	12-11-2010	KAL	PBL	PBL	DEFINITIEF
1	04-11-2010	KAL	PBL	PBL	GEWIJZIGD ZIE WIJZIGINGSPUL

OPDR.GEVER: HEINEKEN NEDERLAND B.V. ZOETERWOUDE

PROJECT: MOUTTRANSPORTBAAN

ONDERDEEL: CONSTRUCTIEF ONTWERP DOORSNEDEN EN AANZICHTEN PORTALEN OP AS C en D

Iv-Bouw
Iv-Bouw b.v.
MEANDER 651, POSTBUS 65001
6800 JM ARNHEM, NEDERLAND
TELEFOON +31(0)26 356 99 00
TELEFAX +31(0)26 356 99 01
info@iv-bouw.nl

OMSCHRIJVING: EERSTE UITGAVE: DEFINITIEF

DATUM	GETEKEND	GECONTROLEERD	GEZIEN
10-06-2010	KAL	PBL	PBL

STATUS: DEFINITIEF — SCHAAL: 1:20 — FORMAAT: A0

Opdrachtgever
PROJECTNR.
TEKENINGNR.

Iv-Bouw
PROJECTNR. CUAR090171
TEKENINGNR. CTD-006

DEZE TEKENING IS EIGENDOM VAN Iv-Bouw b.v.
ZONDER SCHRIFTELIJKE TOESTEMMING VAN DE EIGENAAR MAG DEZE OP GENERLEI WIJZE WORDEN GECOPIEERD OF OPENBAAR GEMAAKT.