
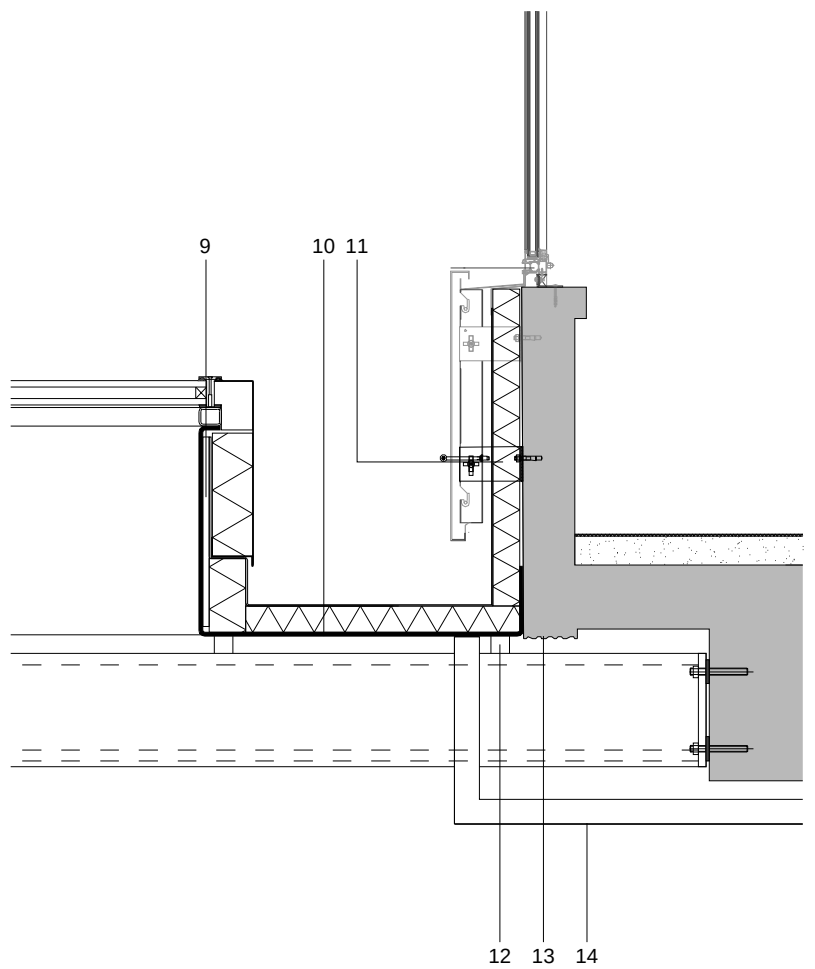


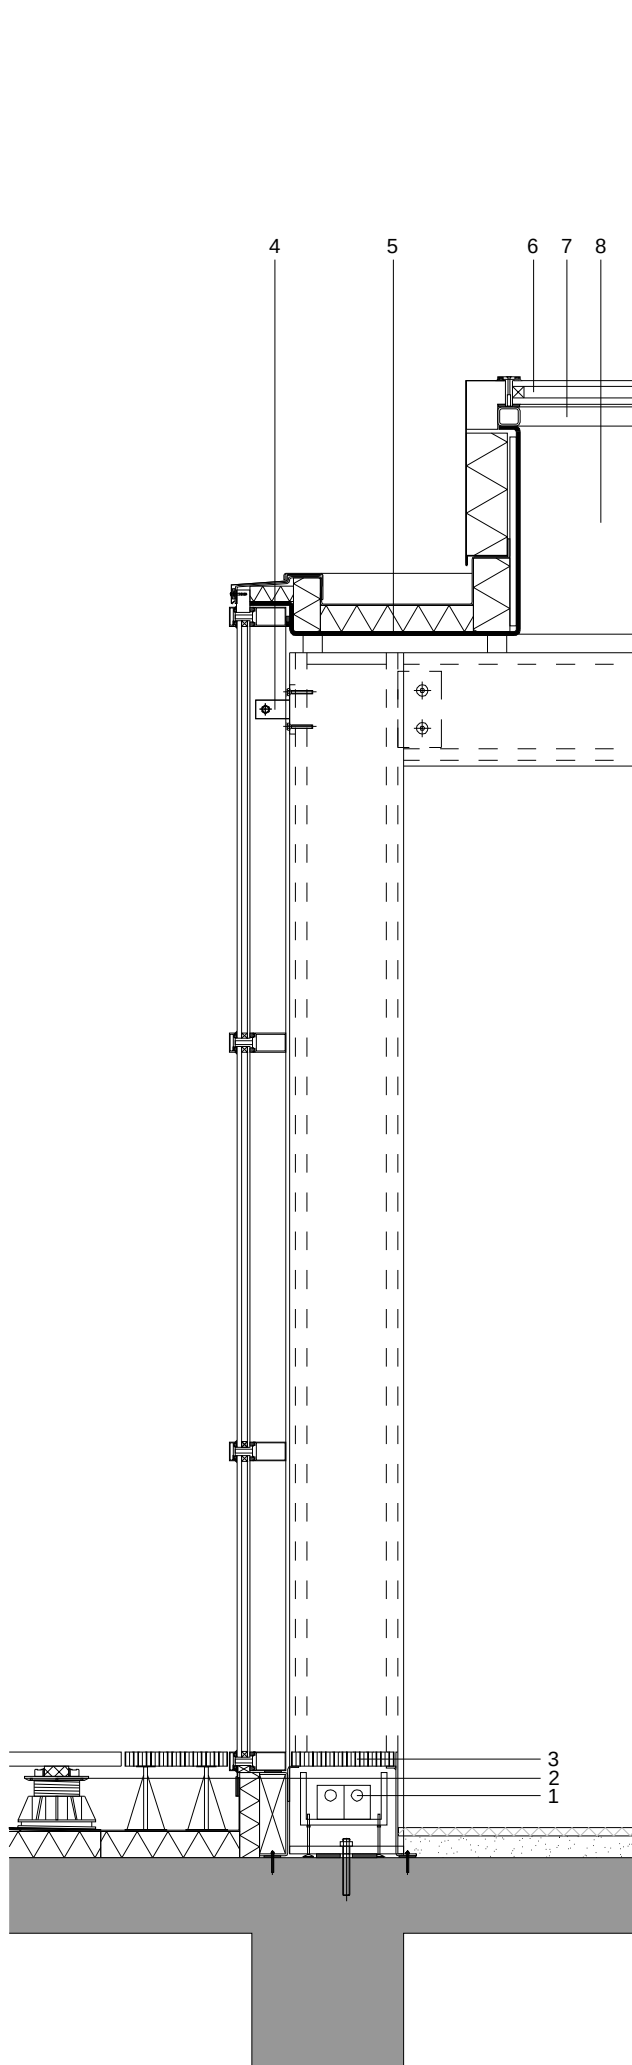

0cm 20cm 40cm

serre

- 1 vloerconvector
- 2 terrasafwerking - verstelbare
terrasdragers op oplegrubber -
pvc dakbedekking - afschotisolatie -
dakisolatie
- 3 vloerrooster
- 4 aluminium vliesgevel blind
bevestigd aan achterconstructie
- 5 stalen zetwerk
- 6 glazen sheddak
- 7 koker 60mm x 60mm
- 8 akoestische bekleding
- 9 multiplex verlijmd op staalconstructie
- 10 goot uit gezette staalplaat
- 11 nieuwe console
- 12 pootjes
- 13 breuklijn bestaande betonconstructie
- 14 plafond