


10

DETAIL

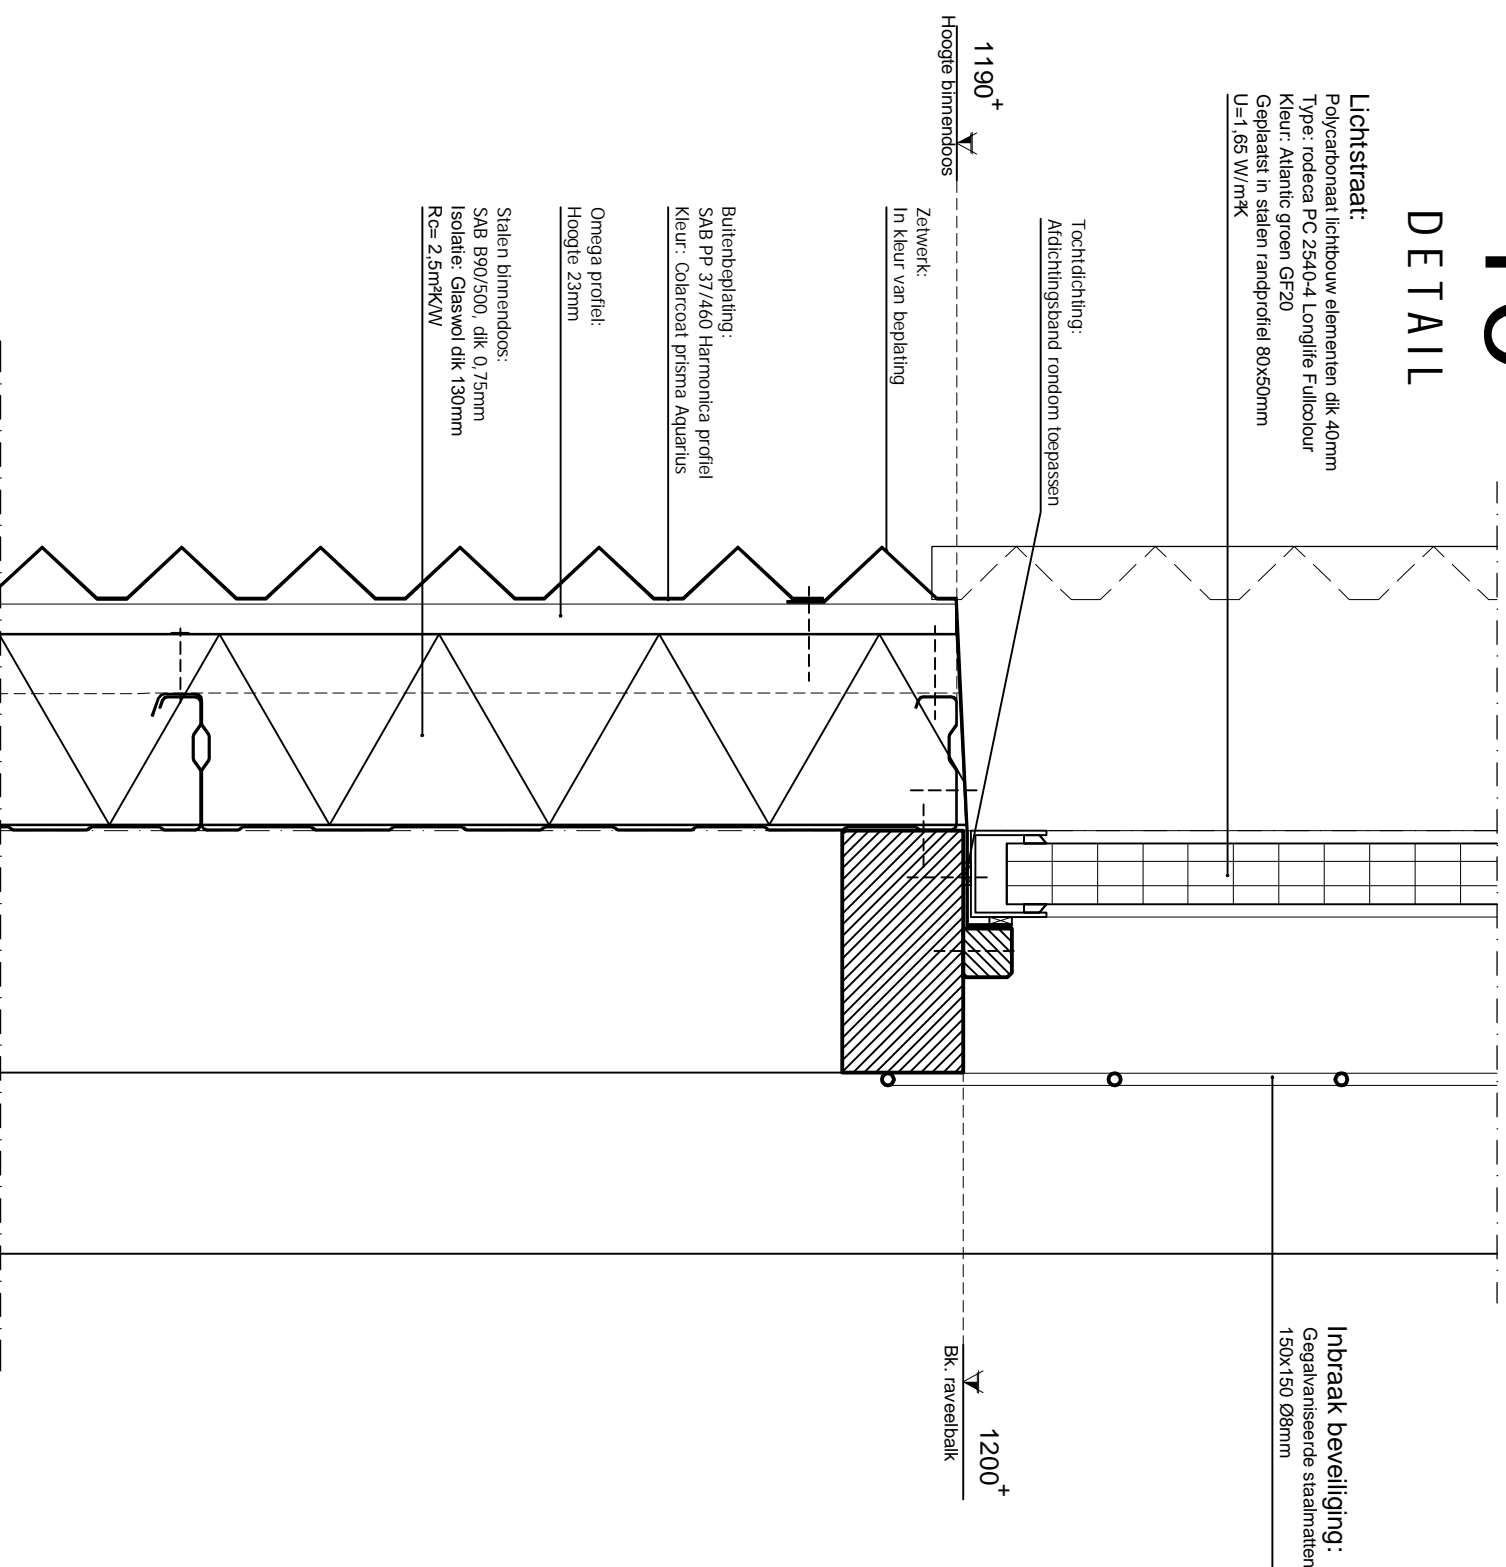

Lichtstraat:
Polycarbonaat lichtbouw elementen dik 40mm
Type: rodecra PC 2540-4 Longlife Fullcolour
Kleur: Atlantic groen GF20
Geplaatst in stalen randprofiel 80x50mm
U=1,65 W/m²K

Inbraak beveiliging:
Gegalvaniseerde staalmatten
150x150 Ø8mm

Tochtdichting:
Afdichtingsband rondom toepassen

Zetwerk:
In kleur van beplating


Buitenbeplating:
SAB PP 37/460 Harmonica profiel
Kleur: Colarcoat prisma Aquarius

Omega profiel:
Hoogte 23mm

Stalen binnendoos:
SAB B90/500, dik 0,75mm
Isolatie: Glaswol dik 130mm
Rc= 2,5m²K/W

11

DETAIL

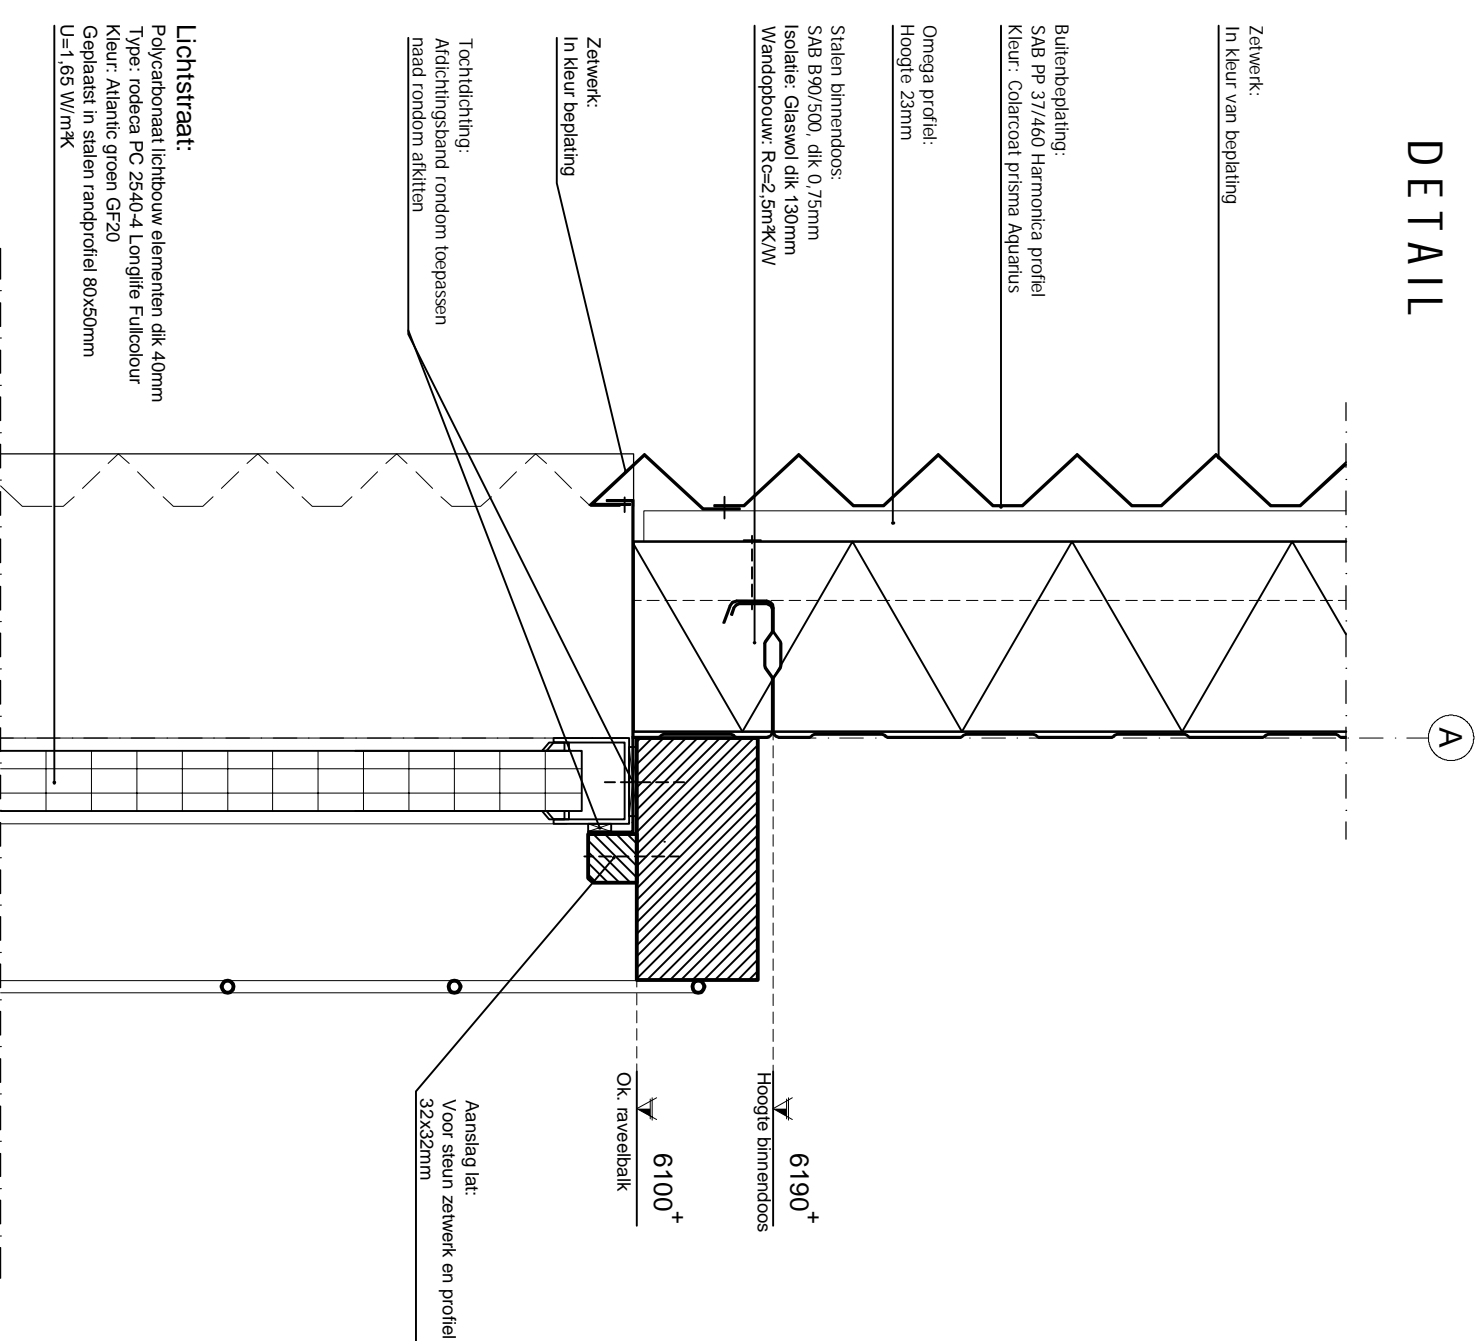

Zetwerk:
In kleur van beplating

Buitenbeplating:
SAB PP 37/460 Harmonica profiel
Kleur: Colarcoat prisma Aquarius

Omega profiel:
Hoogte 23mm

Stalen binnendoos:
SAB B90/500, dik 0,75mm
Isolatie: Glaswol dik 130mm
Wandopbouw: Rc=2,5m²K/W

Zetwerk:
In kleur van beplating

Tochtdichting:
Afdichtingsband rondom toepassen
naad rondom afdichten

Lichtstraat:
Polycarbonaat lichtbouw elementen dik 40mm
Type: rodecra PC 2540-4 Longlife Fullcolour
Kleur: Atlantic groen GF20
Geplaatst in stalen randprofiel 80x50mm
U=1,65 W/m²K

Aanslaglat:
Voor steun zetwerk en profiel
32x32mm