16

DETAIL

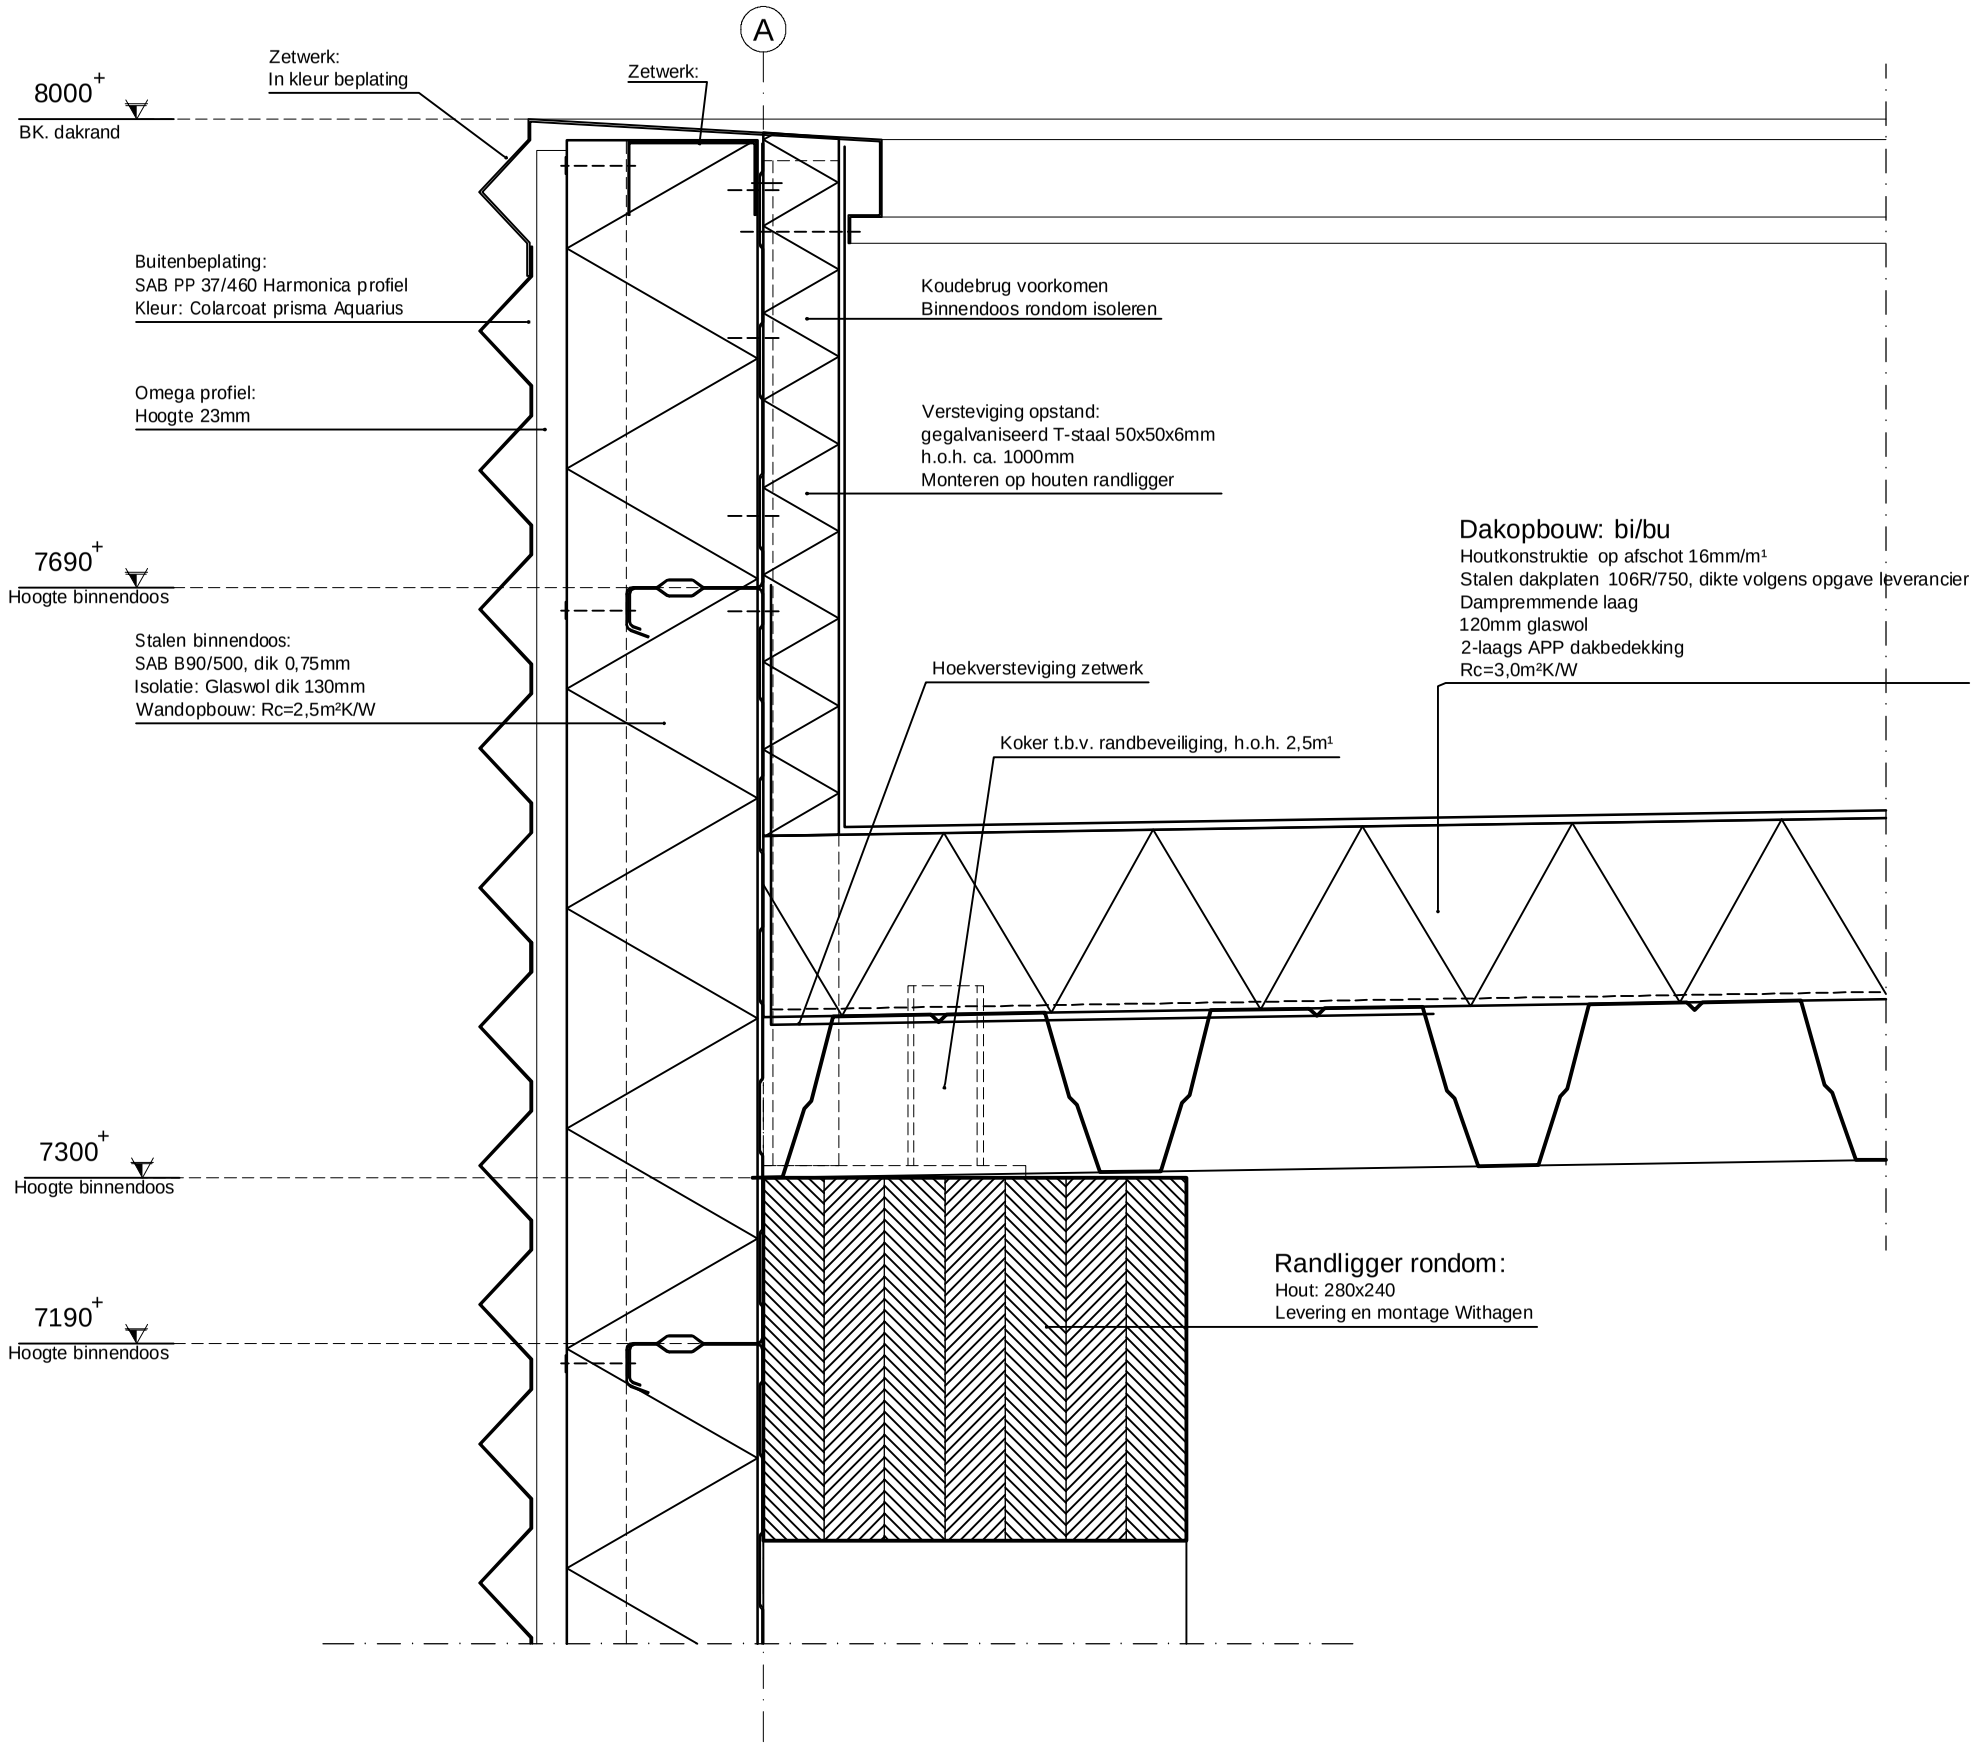

MARKING
bouwkundig tekenbureau

De Hoge Bomen 4
9203 ND Drachten
☎ 0512 - 540 237
🗎 084 - 73 94 408
W www.mijntekenaar.nl
E info@mijntekenaar.nl

Nieuwbouw houtopslag voor KoningsBlaauw te Oosterwolde **Datum:** 15-07-2010 **Schaal:** 1:5 **Blad:** 10