

Stalen binnendoors:
SAB B90/500, dik 0,75mm
Isolatie: Glaswol dik 130mm
Wandopbouw: Rc=2,5m²K/W


Omega profiel:
Hoogte 23mm

Buitenbeplating:
SAB PP 37/460 Harmonica profiel
Kleur: Colarcoat prisma Aquarius

Zetwerk:
In kleur van beplating


27

DETAIL

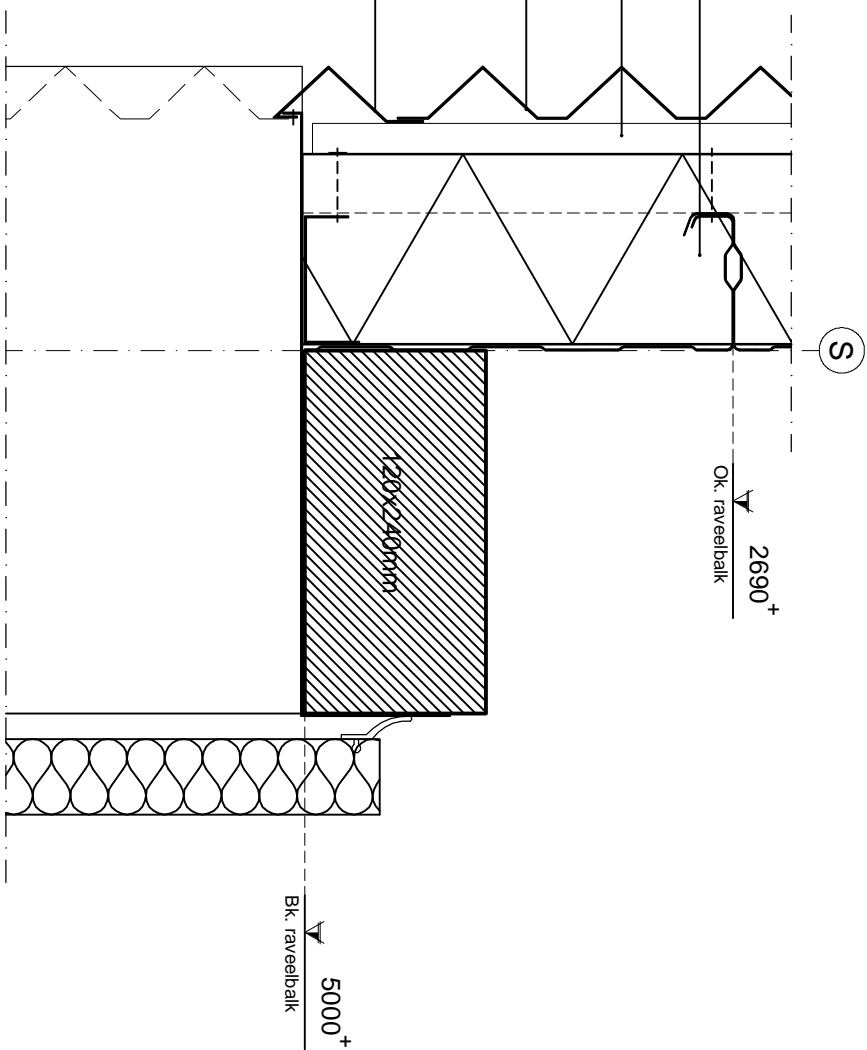


29

DETAIL

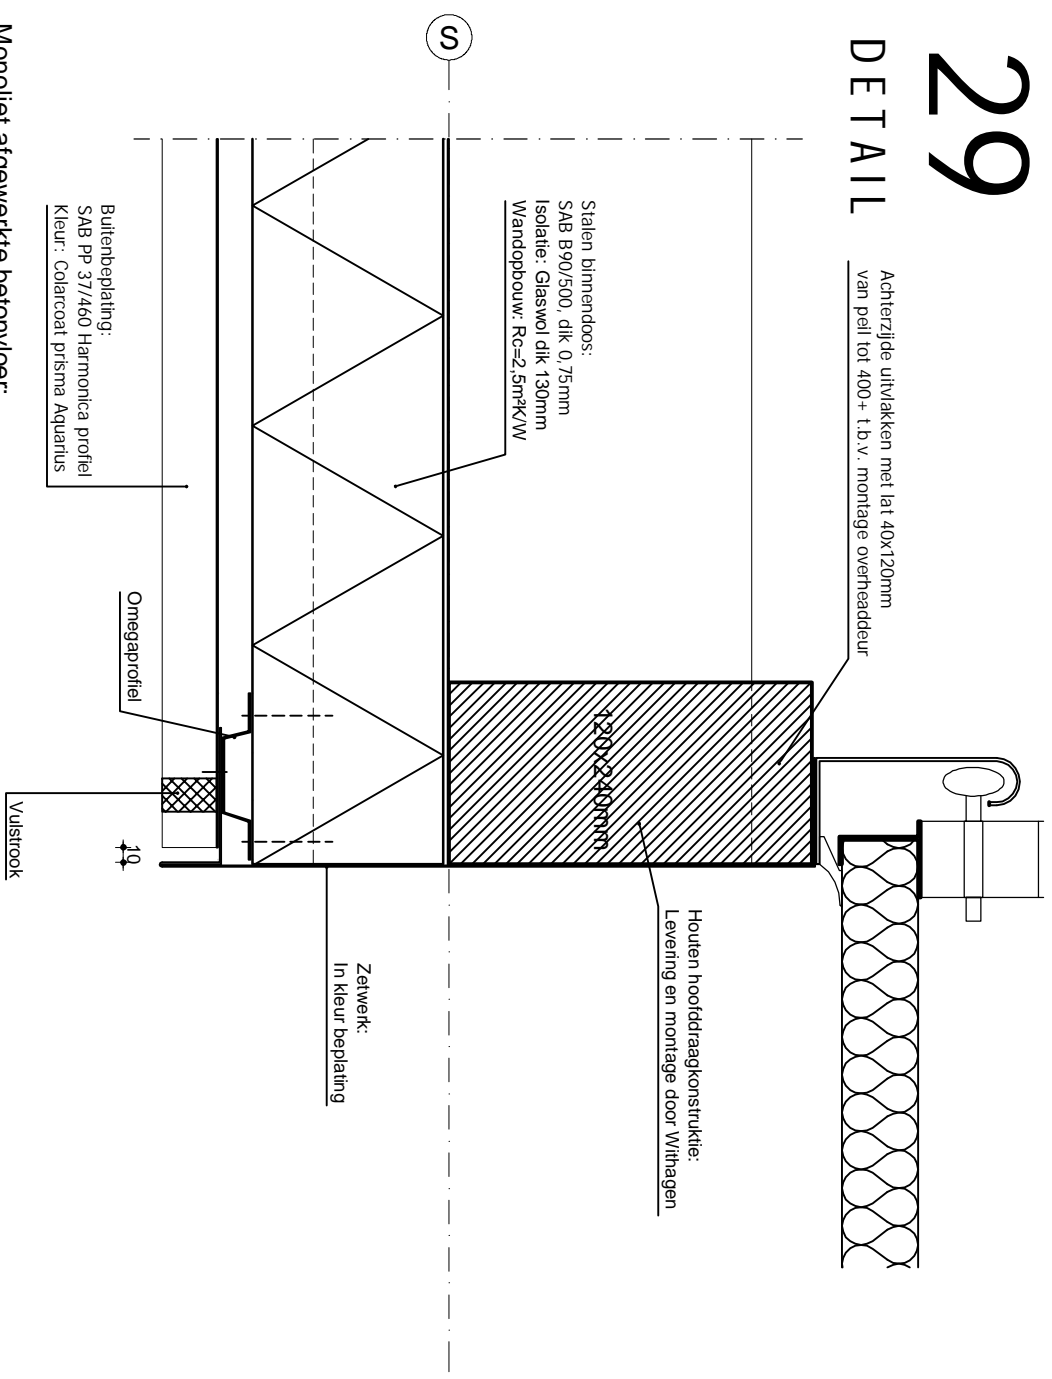

28

DETAIL

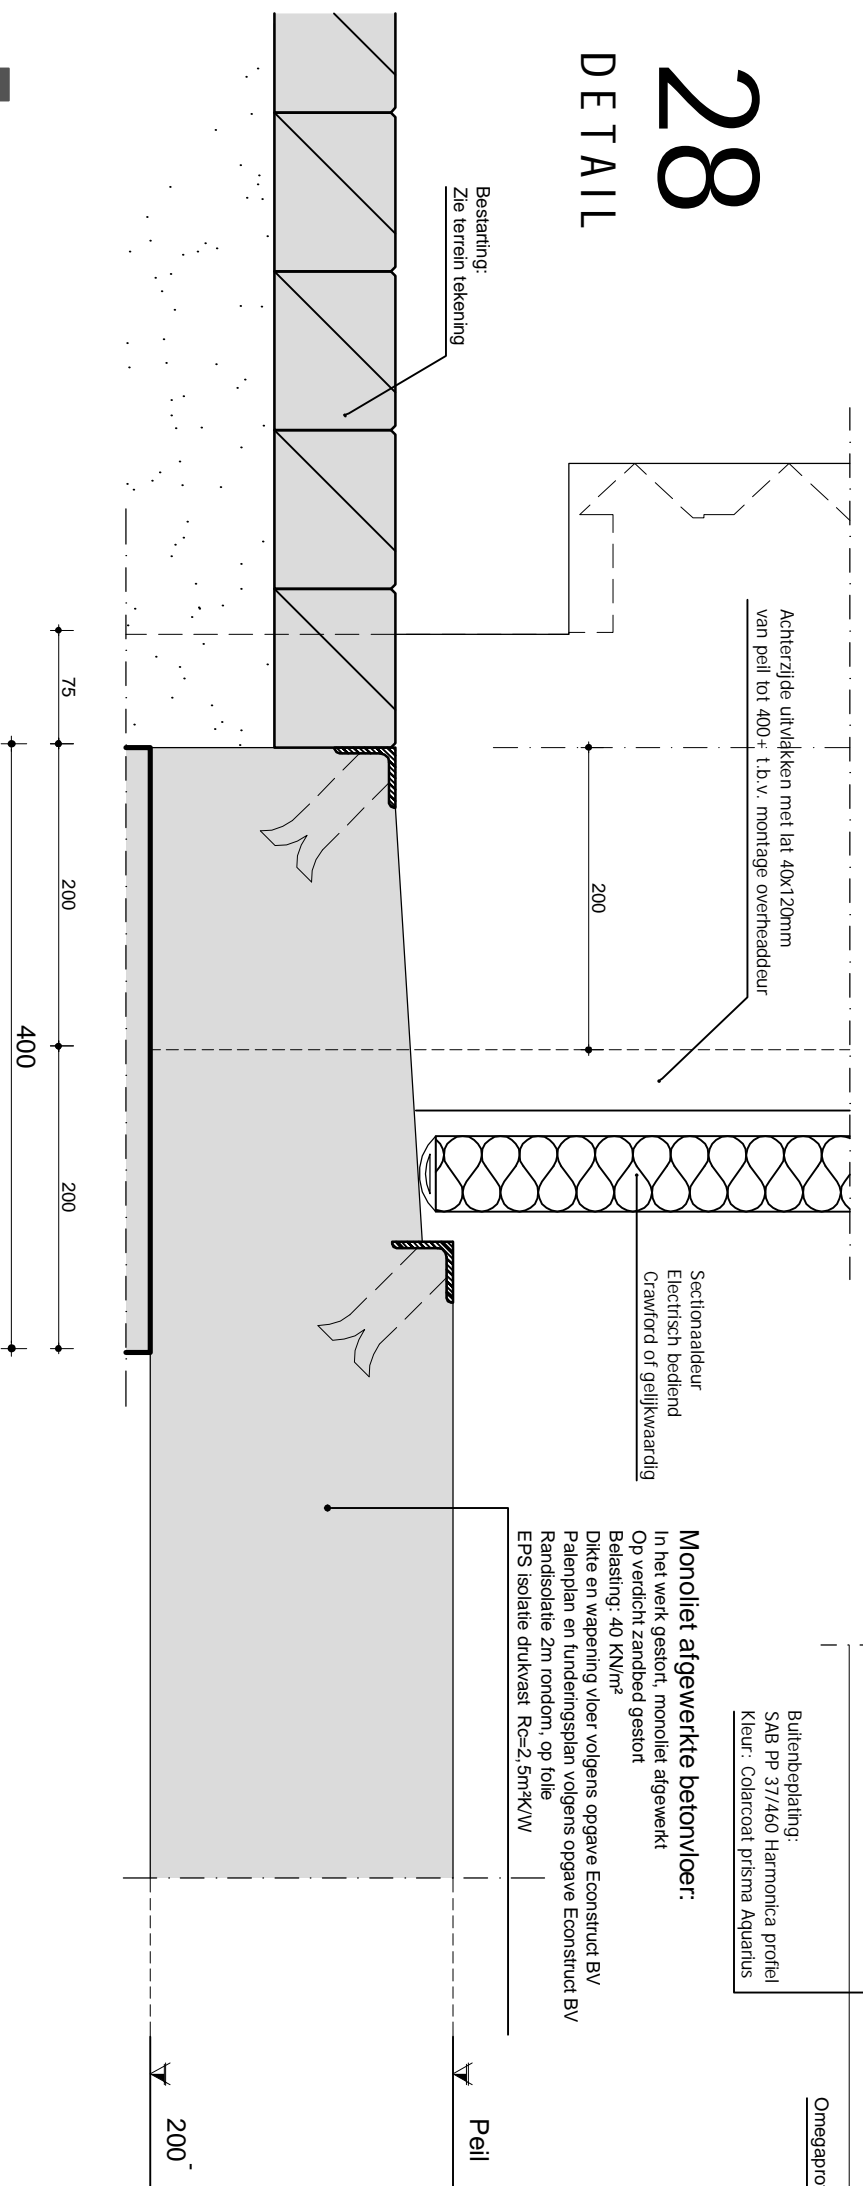

Monoliet afgewerkte betonvloer:

In het werk gestort, monoliet afgewerkt
Op verlicht zandbed gestort
Belasting: 40 KN/m²
Dikte en wapening vloer volgens opgave Eeconstruct BV
Paliplan en funderingsplan volgens opgave Eeconstruct BV
Randisolatie 2m rondom, op folie
EPS isolatie drukvast Rc=2,5m²K/W