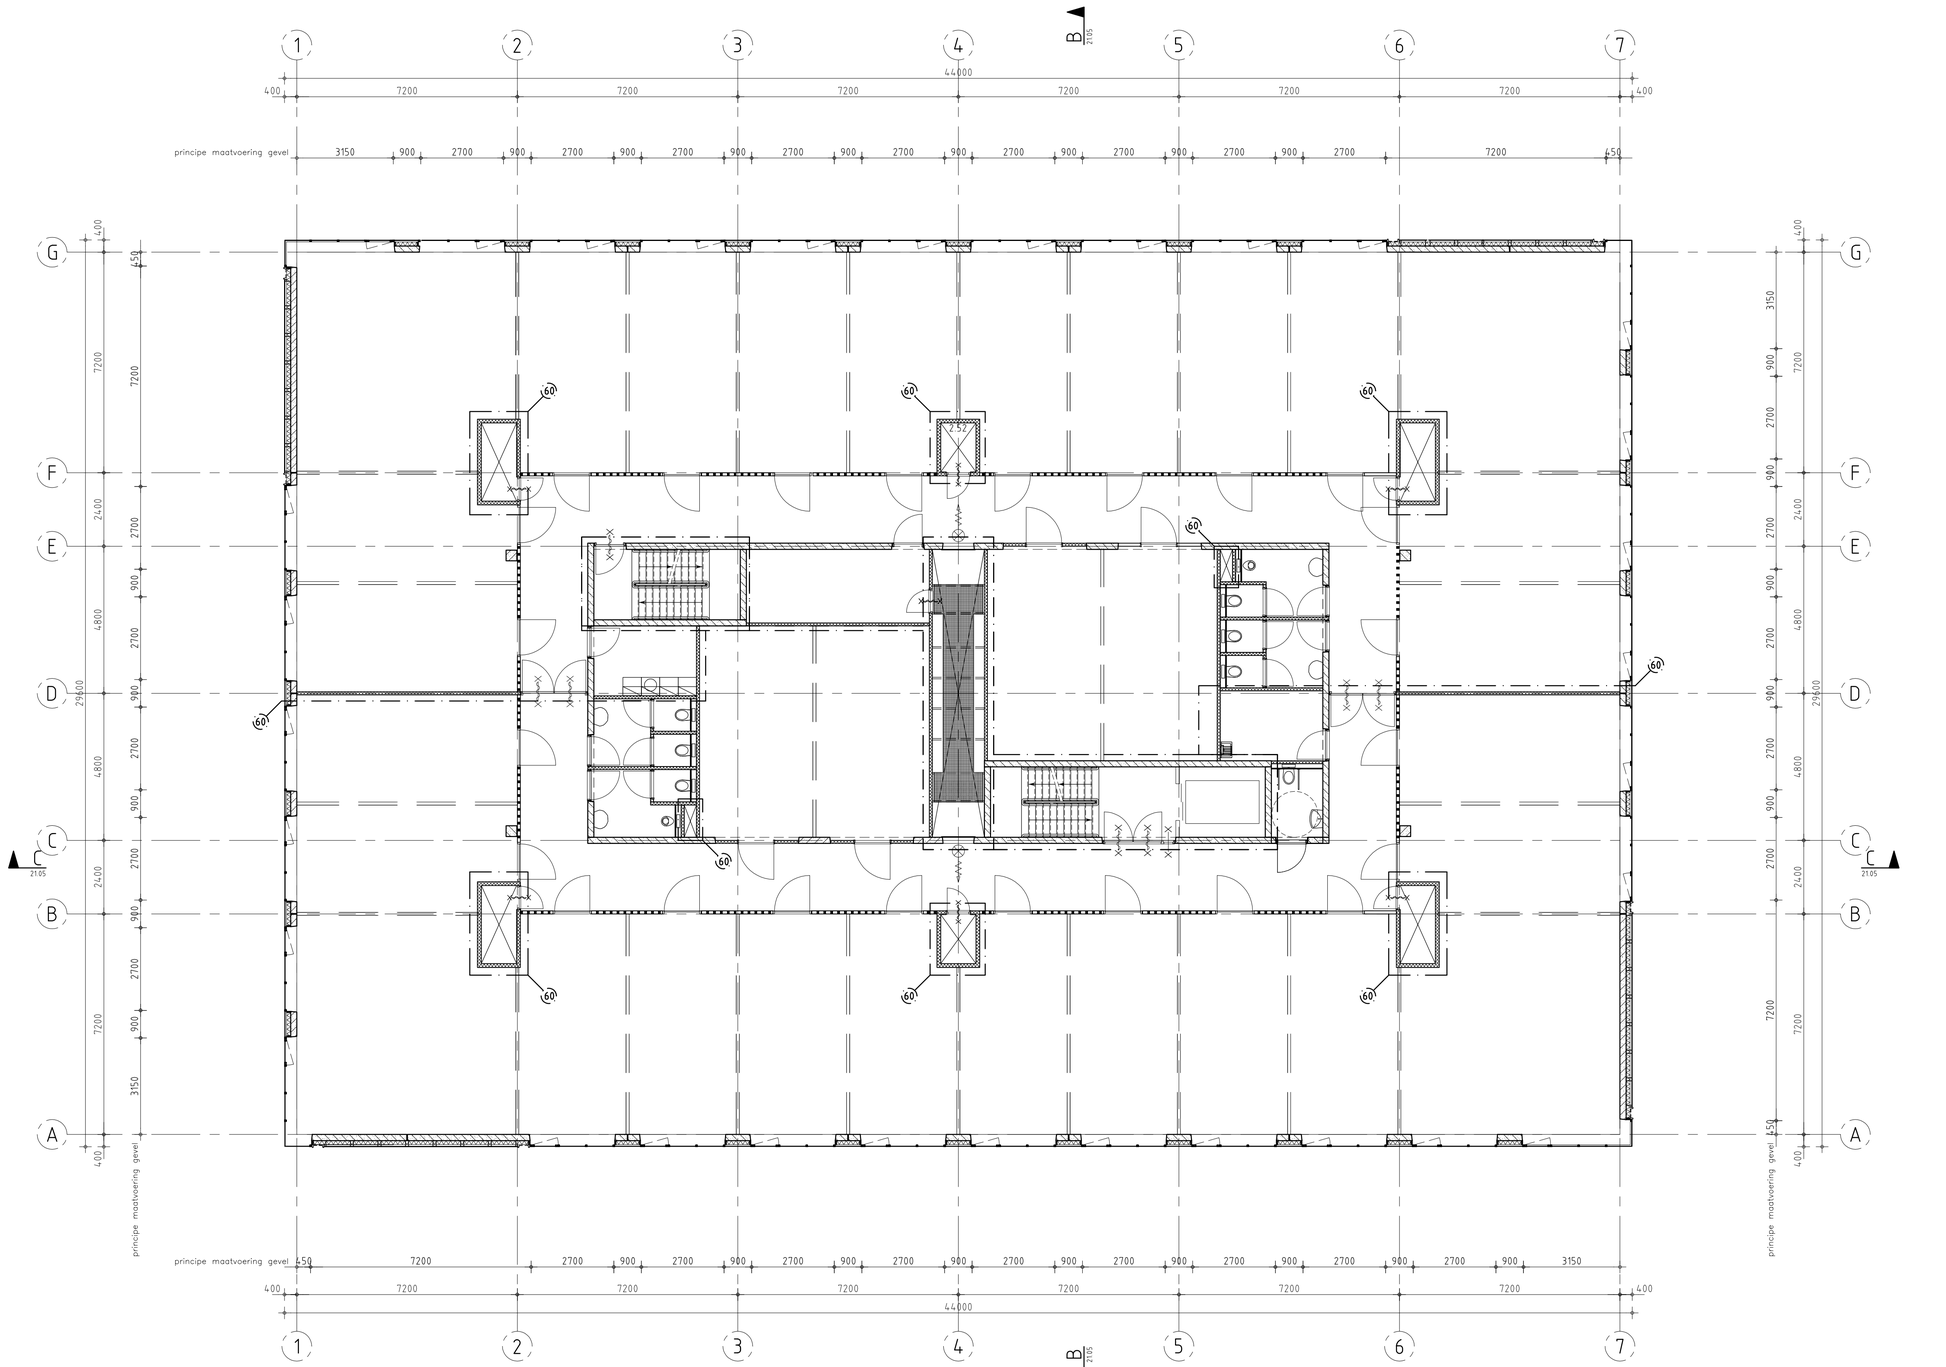

2e verdieping

Bouwkundig

- metselwerk
- kalkzandsteen
- ihw beton
- prefab beton
- metal stud
- verplaatsbare systeemwand
- indicatie positie wand huurdersscheiding
- afwerkvloer
- isolatie
- kruipluik
- dorpel, bovenkant max. 20 mm boven afgewerkte vloer
- dgm — dagmaat

Brandpreventie

- 30 minuten wbdbo
- 60 minuten wbdbo
- zelfsluitend
- (30) 30 minuten wbdbo compartiment
- (60) 60 minuten wbdbo compartiment
- (R) rookcompartiment
- km — deur op kleefmagneet
- brandslanghaspel

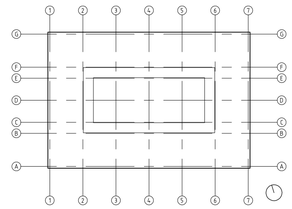

0 1 2 3 4 5 10 M

G	
F	
E	
D	
C	
B	
A	

Omschrijving Get. Datum

JHK Architecten

postbus 3328
3502 GH Utrecht
telefoon 030 296 40 60
telefax 030 296 34 36
e-mail info@jhk.nl

Projectomschrijving

BioPartner Leiden

Onderwerp

2e verdieping
(7640+P)

Opdrachtgever	Dura Vermeer Bouw Leidschendam
Architect medewerker	Schaal
W. Meenhorst	1:100
Projectleider	Filenaam
G. van Valkenhoef	683p0100.dwg
Getekend	Datum
erw	27-04-2012
Formaat	Accoord
A1	gvv
Projectnummer	Fase
08683	Uitvoeringsfase
Bladnummer	Wijzigingsnummer

P.01.02

Afgedrukt op 27/4/2012 3:24