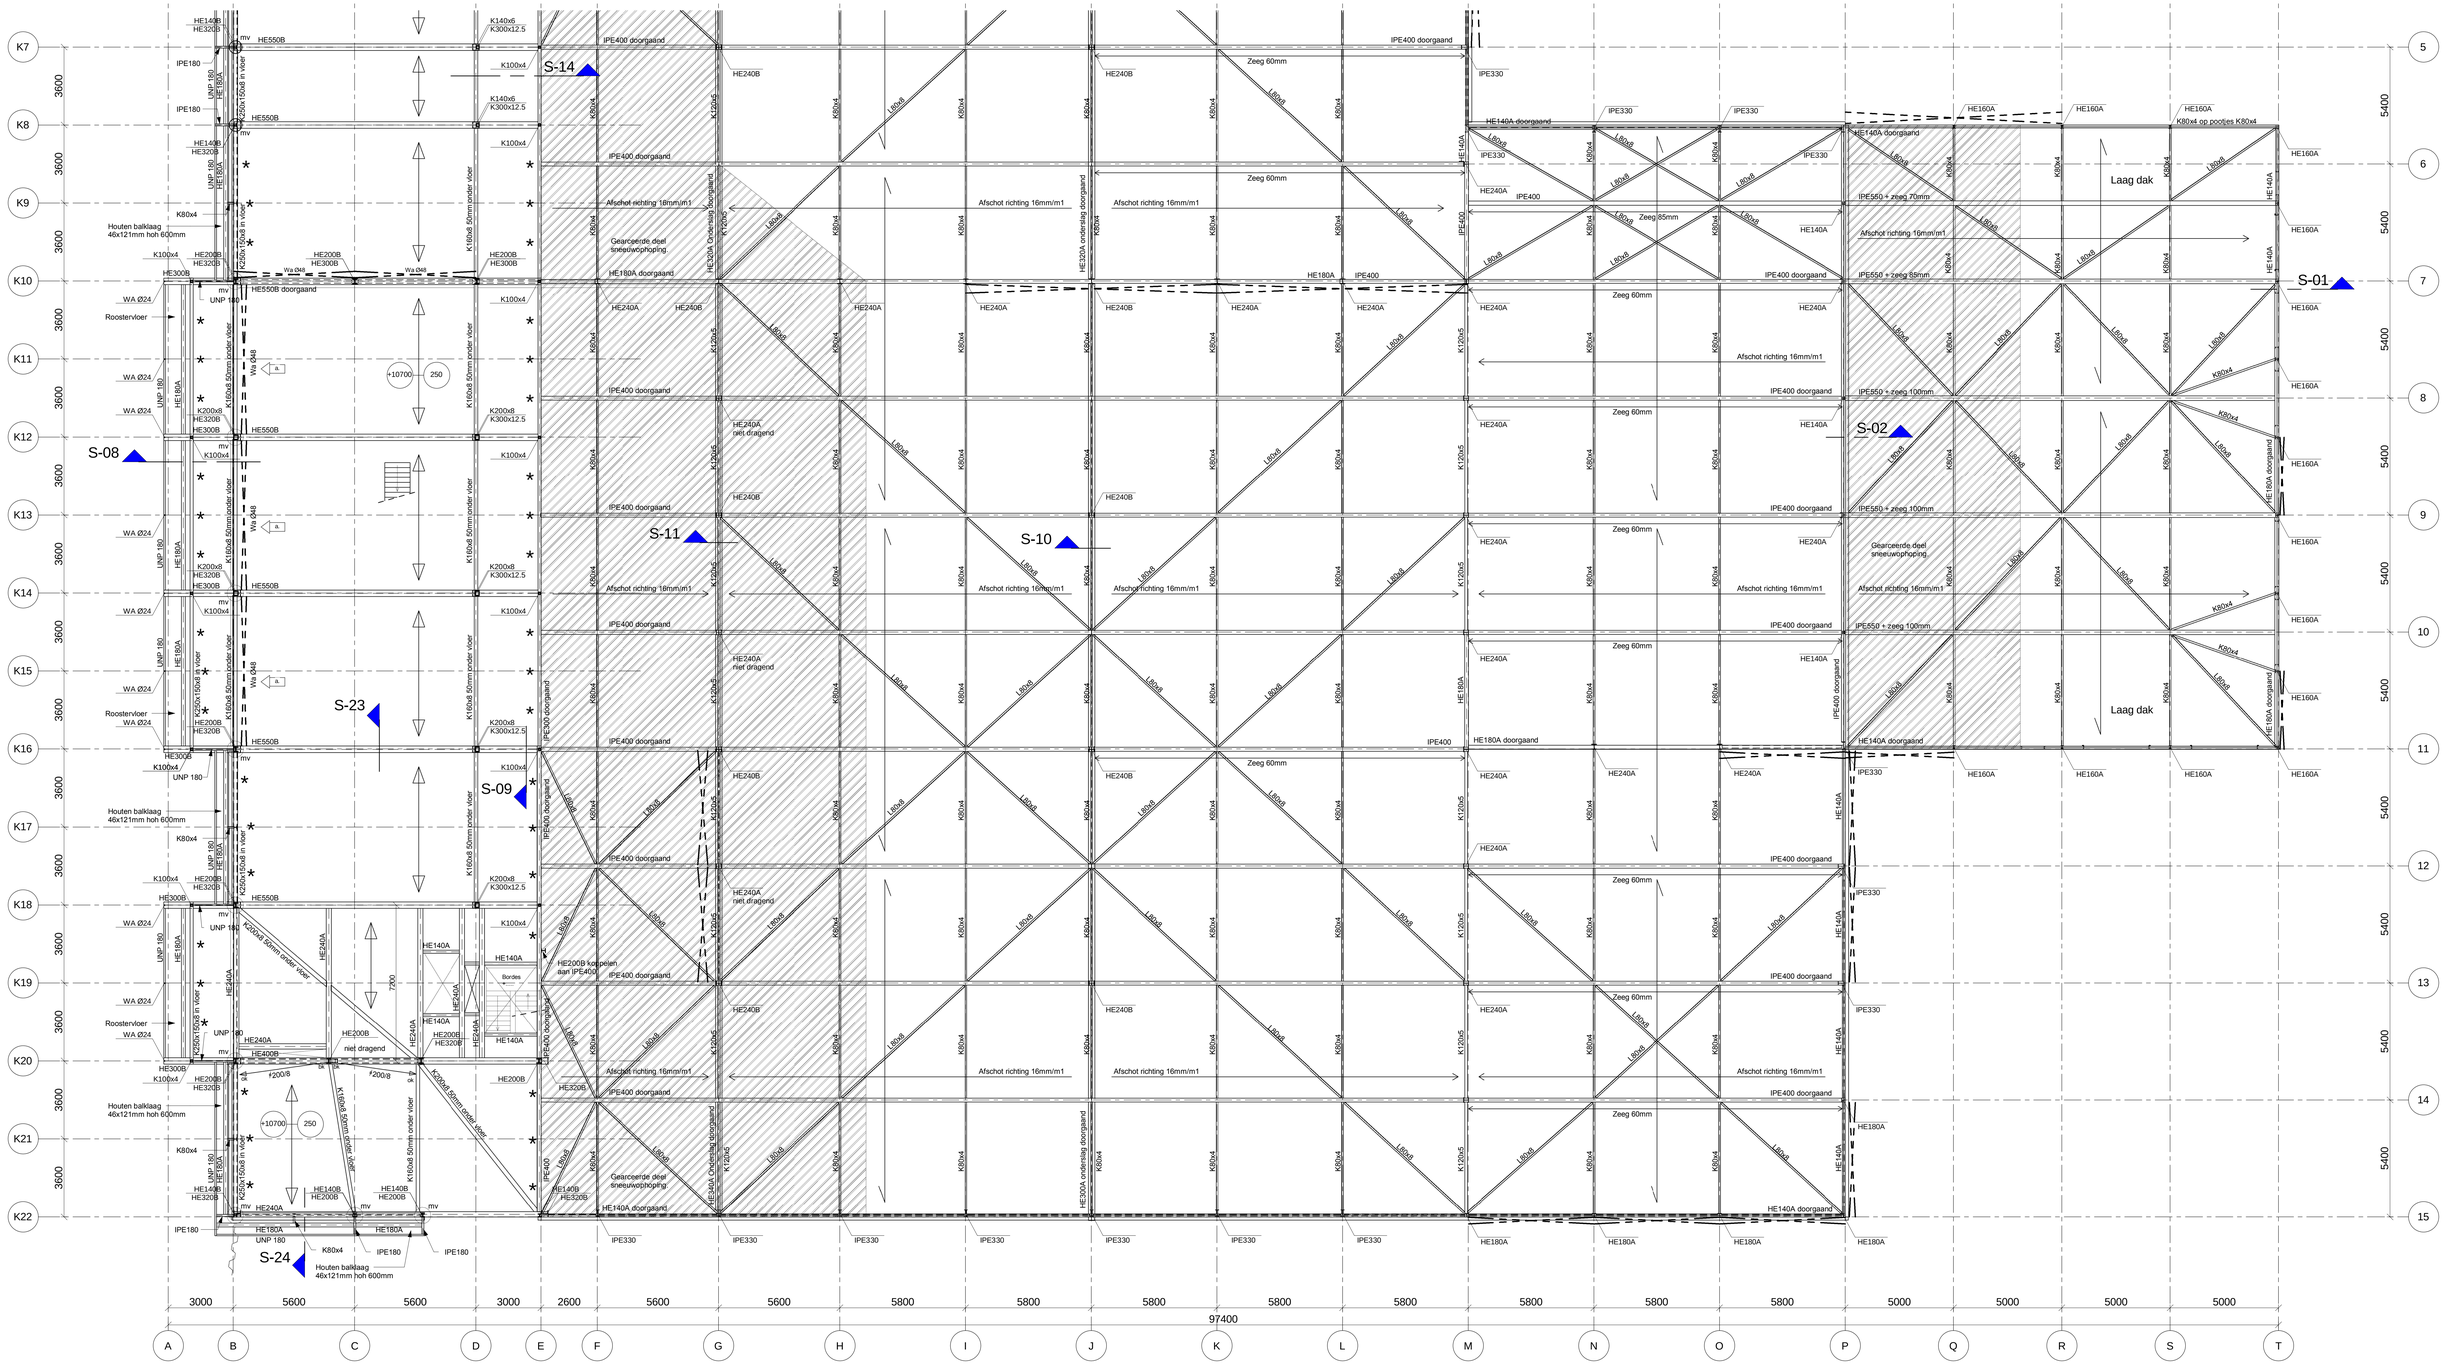

Voor renvooien en andere informatie zie tekening 52-01A

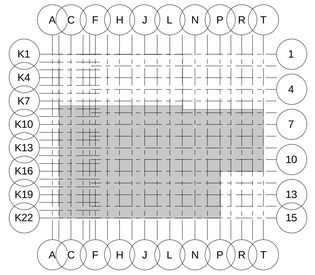

BESTEK

	datum	omschrijving wijzigingen	initialen getekend	paraaf	initialen gecontroleerd	paraaf	initialen gezien	paraaf
g								
f								
e								
d								
c								
b								
a	24-02-2010	Wijziging windverbanden						
-	29-01-2010							

project: NIEUWBOUW BEDRIJFSPAND TE AMERSFOORT

onderdeel: STAALCONSTRUCTIE 1e VERDIEPING KANTOOR, STAALCONSTRUCTIE DAK HAL DEEL B

principaal: Smink Beheer B.V., Nijkerk, 033 2458486

projectleider: A. Strobos
constructeur: E. Gorkink
tekenaar: M. Wesseling
afmeting: A0

schaal: 1:100
projectnummer: 09 131A

architect: Ebbens architecten, Epe, 0578 613007

aannemer: Dijkham bouw

tekeningnummer: 52-01B

JVZ Raadgevend Ingenieursbureau bv E-mail jvz@jvz.nl Website www.jvz.nl
Deventer Hanzeweg 19057 Postbus 26, 7400 AA Deventer T 0570-629100 F 0570-625252
Nijmegen St. Annastraat 283 Postbus 31180, 6503 CD Nijmegen T 024-3734222 F 024-3734899