


↗↘ Overspanningsrichting kanaalplaatvloer d=200mm. Veranderlijke belasting: 5 kN/m².

Voor renvoeien en andere informatie zie tekening 52-01A

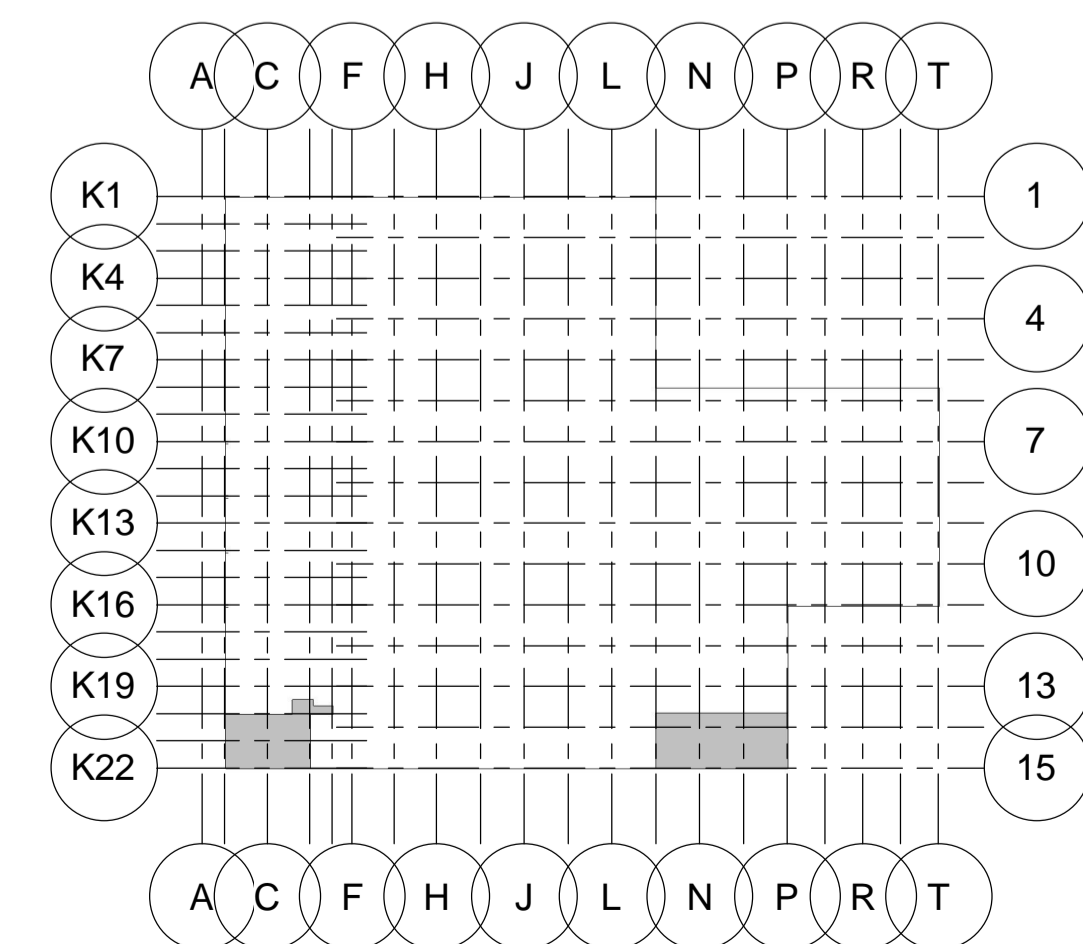

BESTEK			
g			
f			
e			
d			
c			
b			
a			
-	29-01-2010		
↑	datum	omschrijving wijzigingen	initialen paraaf getekend
project	NIEUWBOUW BEDRIJFSPAND TE AMERSFOORT		
onderdeel	STAALCONSTRUCTIE TUSSENVERDIEPINGEN OP +3600		
principaal	Smink Beheer B.V. Nijkerk 033 2458486	projectleider: A. Strobos constructeur: E. Gorkink tekenaar: M. Wesseling afmeting: A1	schaal: 1:100 projectnummer: 09 131A
architect	Ebbe architecten Epe 0578 613007	aannemer: Dijkham bouw	tekeningnummer: 52-03
<small> JvZ Raadgevend Ingenieursburo bv E-mail jvz@jvz.nl Website www.jvz.nl Deventer: Harzeweg 19057 Postbus 26, 7400 AA Deventer T 0570-629100 F 0570-625252 Nijmegen: St. Annastraat 283 Postbus 31180, 6503 CD Nijmegen T 024-3734222 F 024-3734899 </small>			

