

BESTEK

g									
f									
e									
d									
c									
b									
a									
-	22-02-2010								

<input checked="" type="checkbox"/> project <input type="checkbox"/> onderdeel	datum	omschrijving wijzigingen	initialen getekend	initialen paraaf	initialen gecontroleerd	initialen paraaf gezien


NIEUWBOUW BEDRIJFSPAND TE AMERSFOORT

STAAL DETAILS

principaal	Smink Beheer B.V. Nijkerk 033 2458486	projectleider: A. Strobos	projectnummer: 09 131A	schaal: 1:10 / 20
		constructeur: E. Gorkink tekenaar: M. Wesseling afmeting: A3		
architect	Ebbens architecten Epe 0578 613007	aannemer Dijkham bouw	tekeningnummer: 58-02	

JVZ Raadgevend Ingenieursburo bv E-mail: jvz@jvz.nl Website: www.jvz.nl
 Deventer Hanzeweg 19057 Postbus 26, 7400 AA Deventer T 0570-629100 F 0570-625252
 Nijmegen St. Annastraat 283 Postbus 31180, 6503 CD Nijmegen T 024-3734222 F 024-3734899




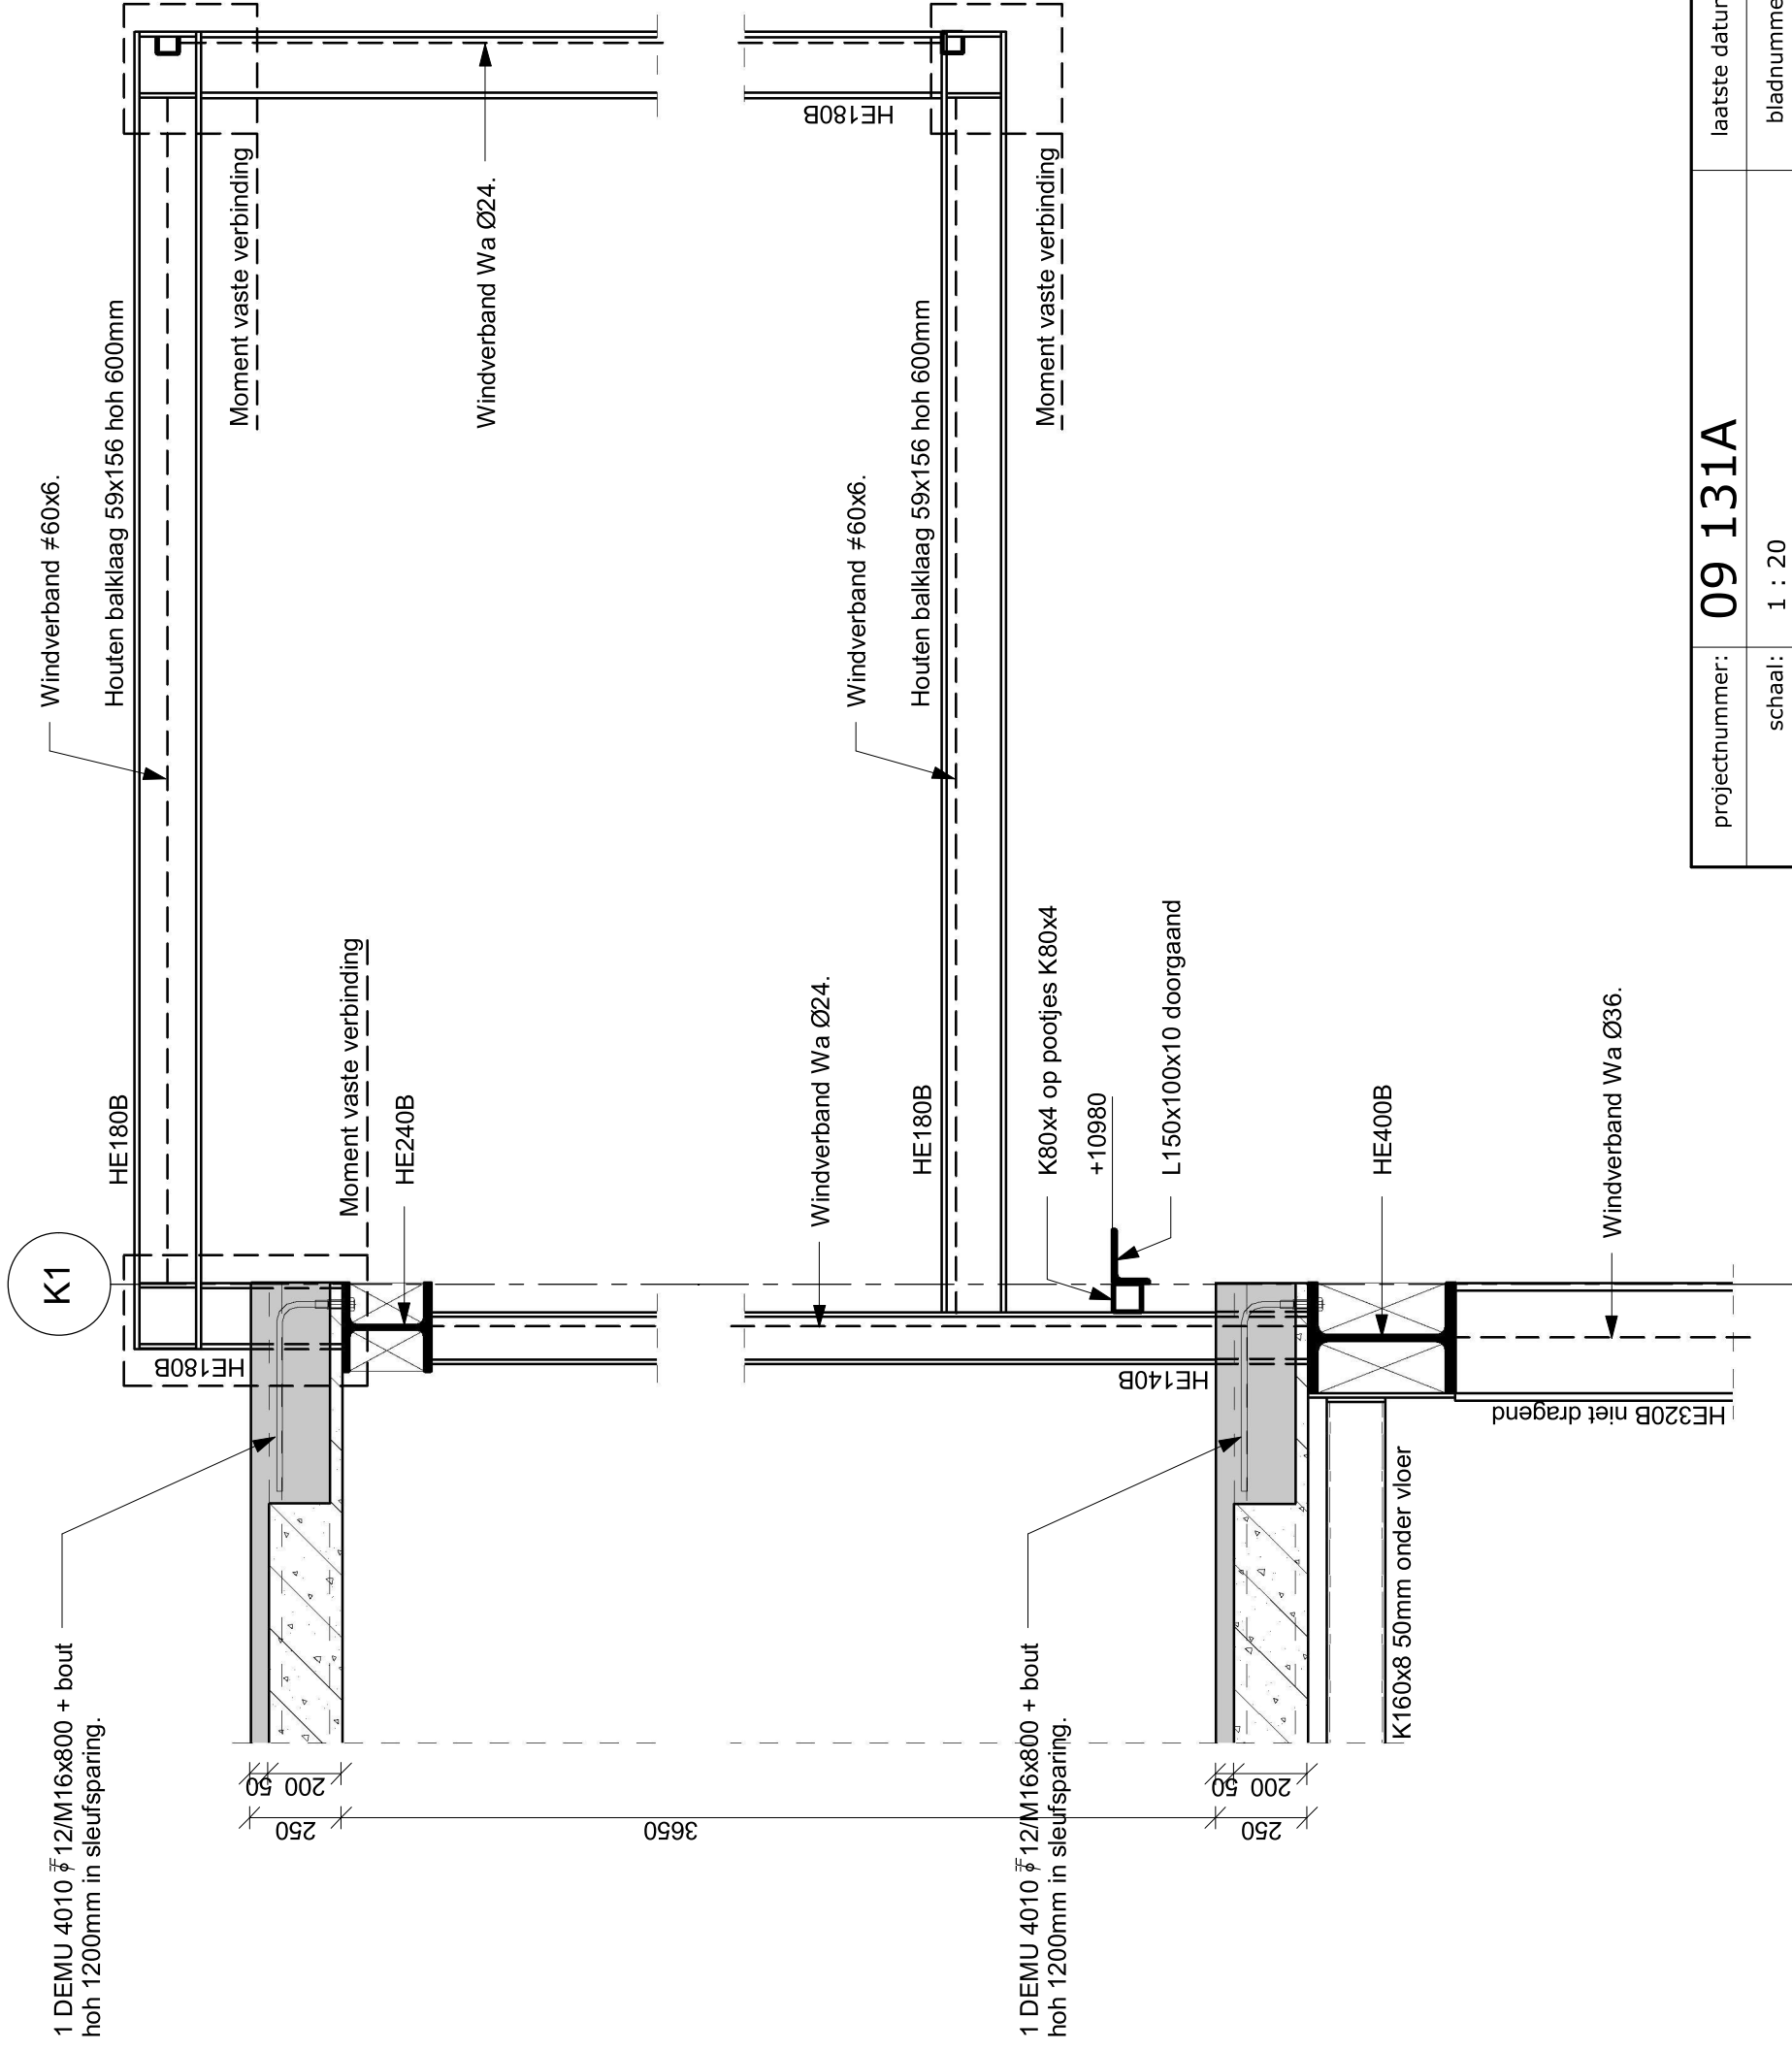

projectnummer:	09 131A	laatste datum:	
schaal:	1 : 20	bladnummer:	S-06

JVZ Raadgevend Ingenieursburo bv E-mail jvz@jvz.nl Website www.jvz.nl
 Deventer Hanzeweg 19057 Postbus 26, 7400 AA Deventer T 0570-625252
 Nijmegen St. Annastraat 283 Postbus 31180, 6503 CD Nijmegen T 024-3734222 F 024-3734899




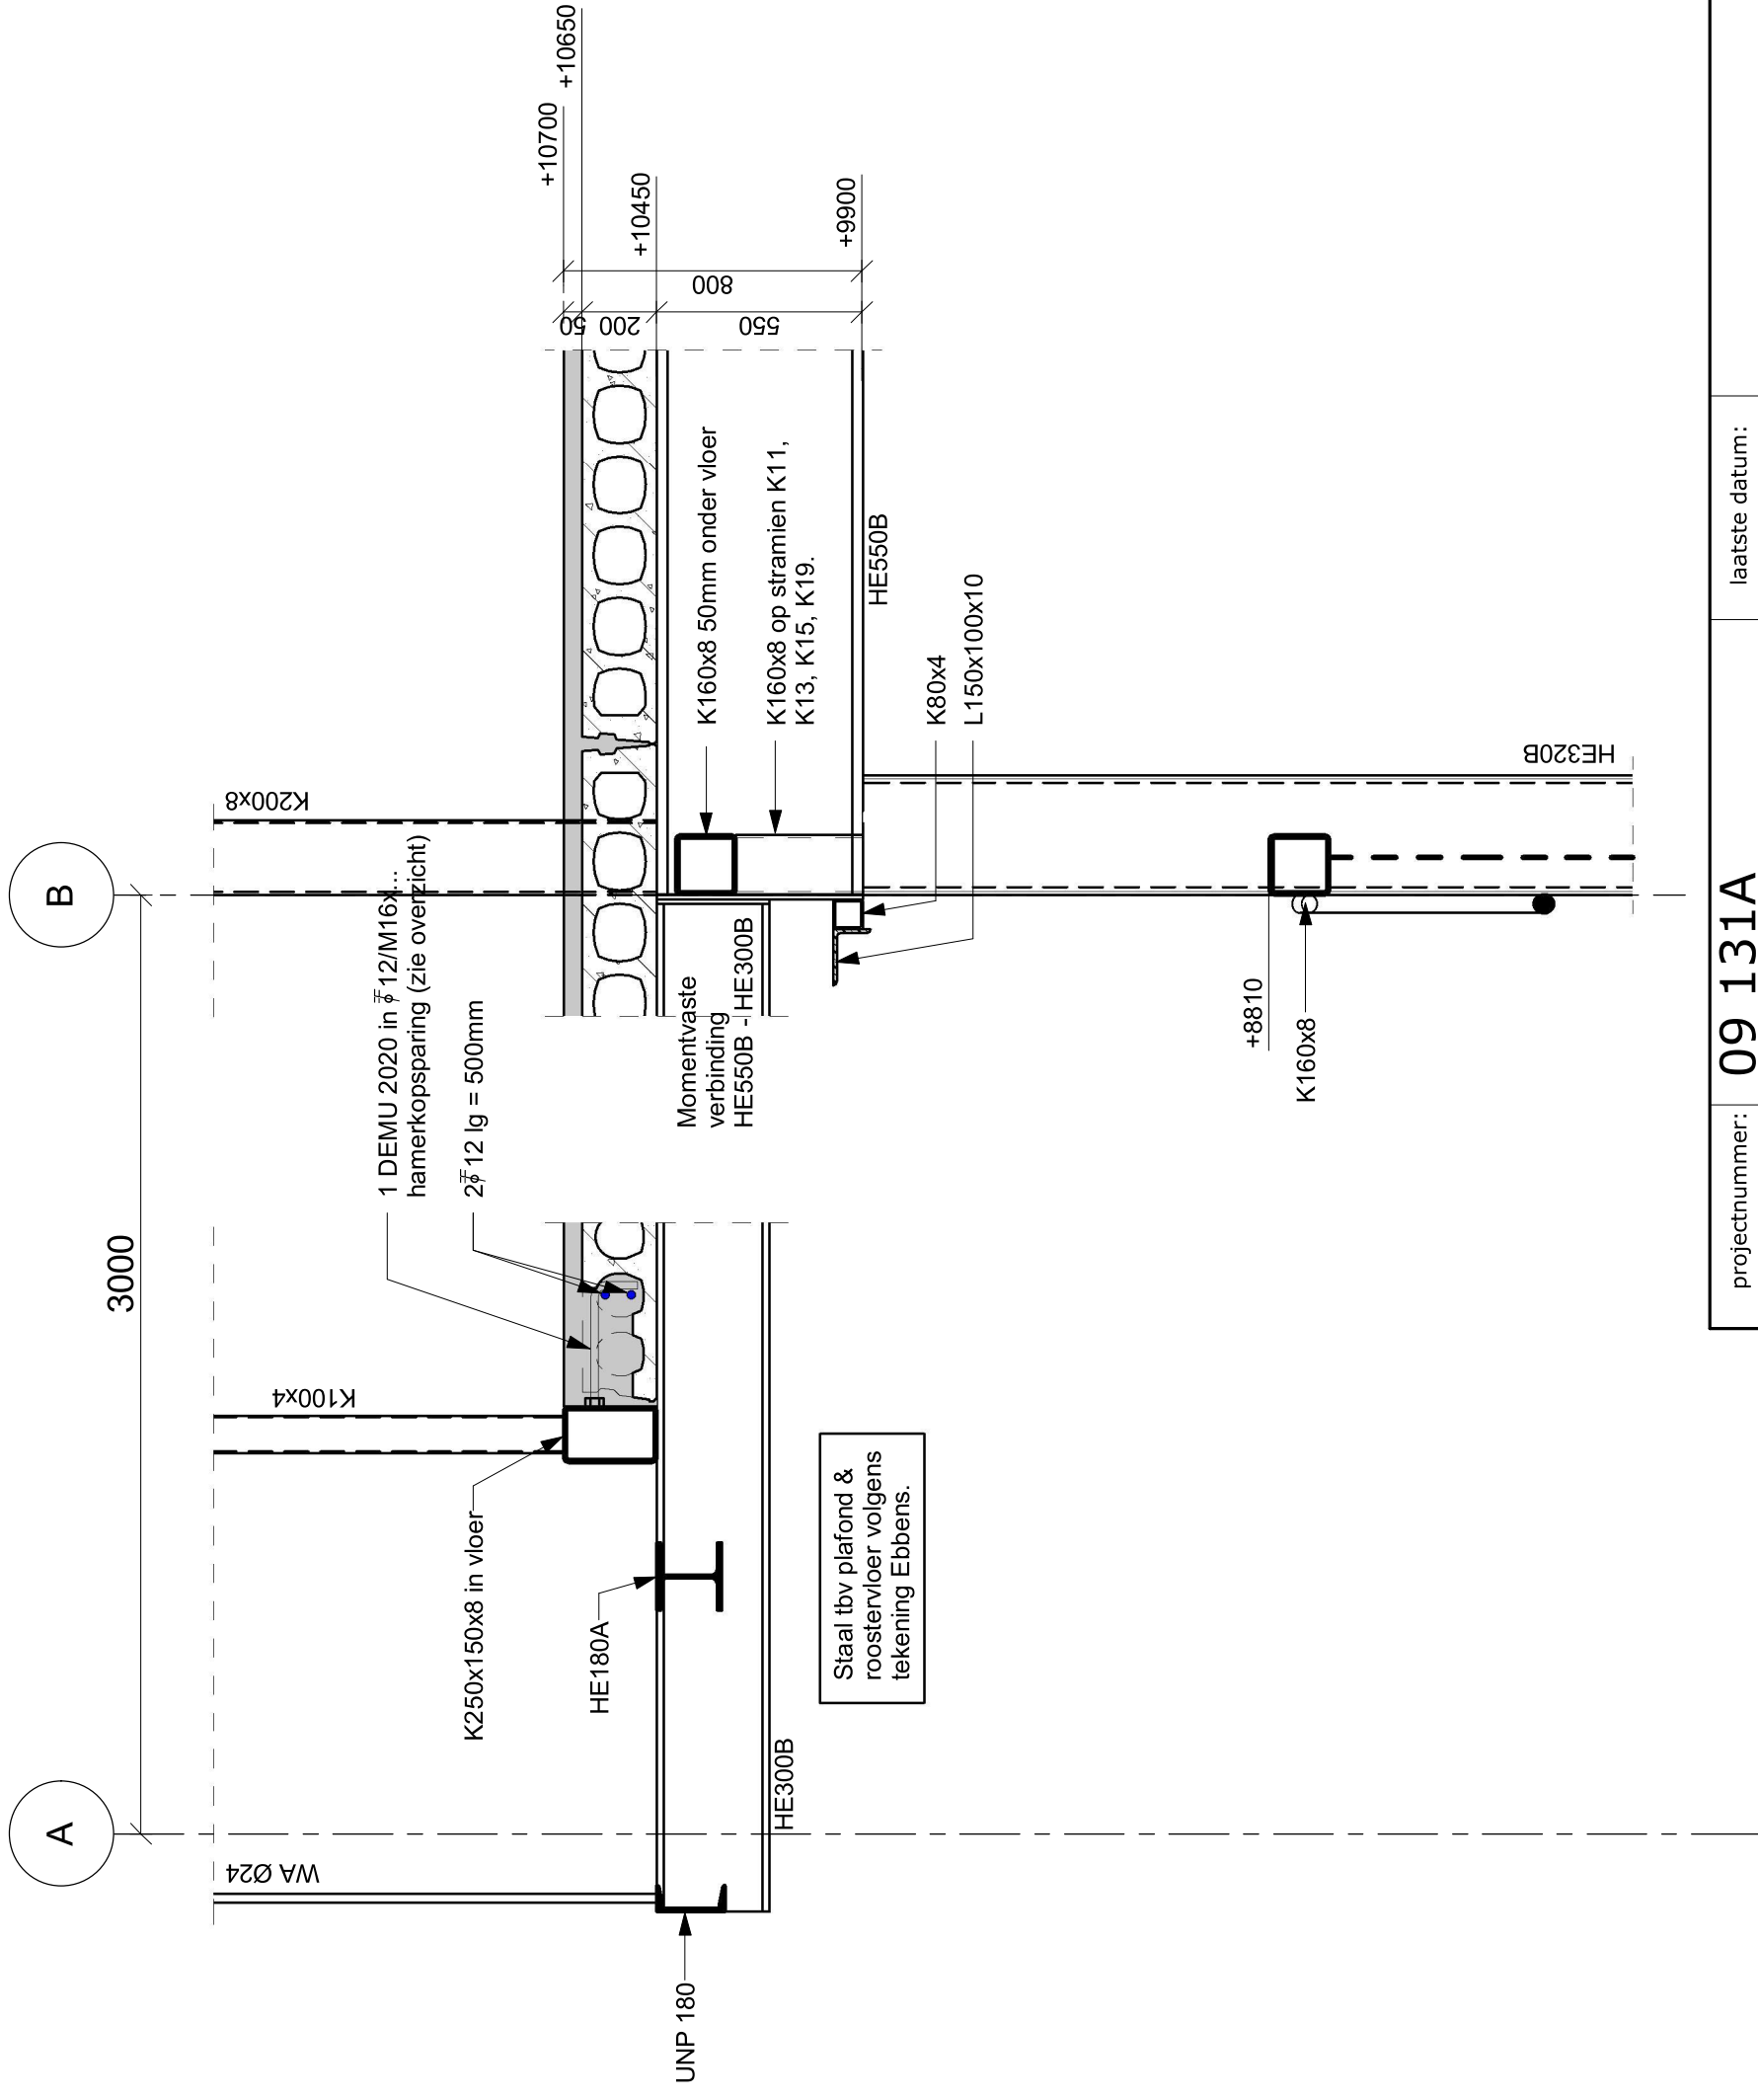

projectnummer:	09 131A	laatste datum:	
schaal:	1 : 20	bladnummer:	S-08

JVZ Raadgevend Ingenieursburo bv E-mail jvz@jvz.nl Website www.jvz.nl
 Deventer Hanzeweg 19057 Postbus 26, 7400 AA Deventer T 0570-629100 F 0570-625252
 Nijmegen St. Annastraat 283 Postbus 31180, 6503 CD Nijmegen T 024-3734222 F 024-3734899



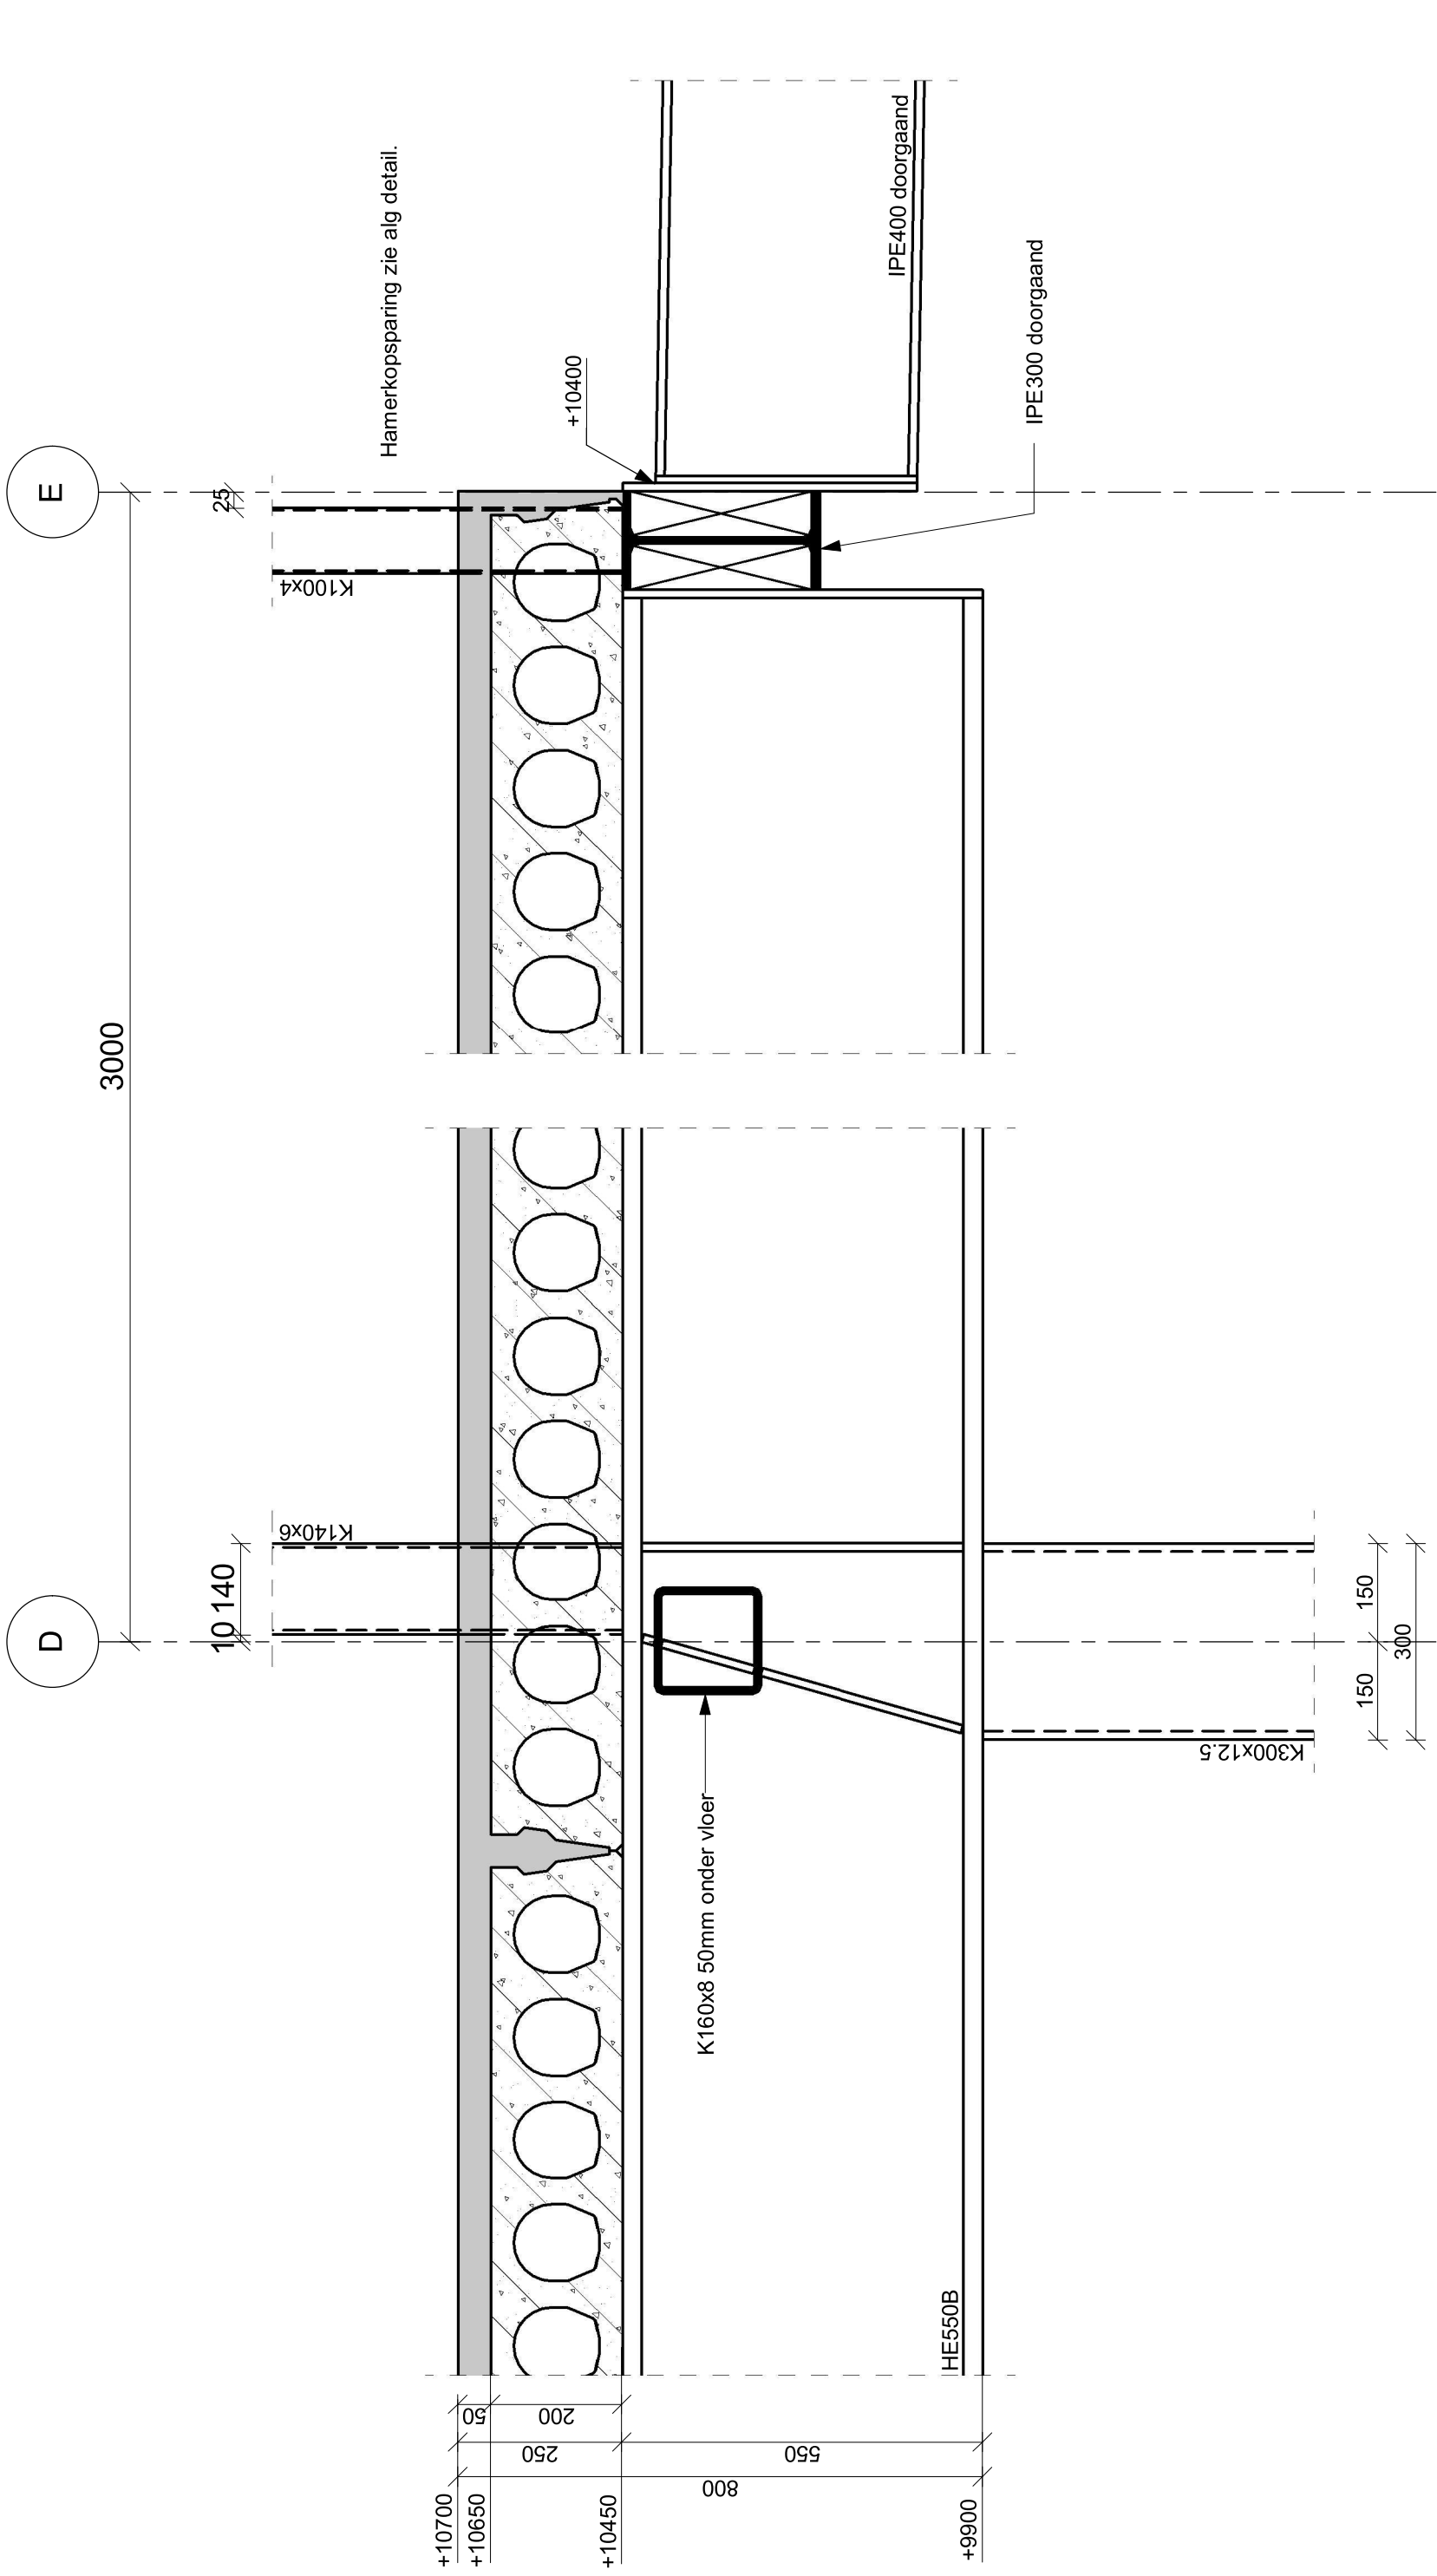


projectnummer:	09 131A	laatste datum:	
schaal:	1 : 10	bladnummer:	S-14

JVZ Raadgevend Ingenieursburo bv E-mail: jvz@jvz.nl Website: www.jvz.nl

Deventer Hanzeweg 19057 Postbus 26, 7400 AA Deventer T 0570-629100 F 0570-625252

Nijmegen St. Annastraat 283 Postbus 31180, 6503 CD Nijmegen T 024-3734222 F 024-3734899

JVZ
INGENIEURS

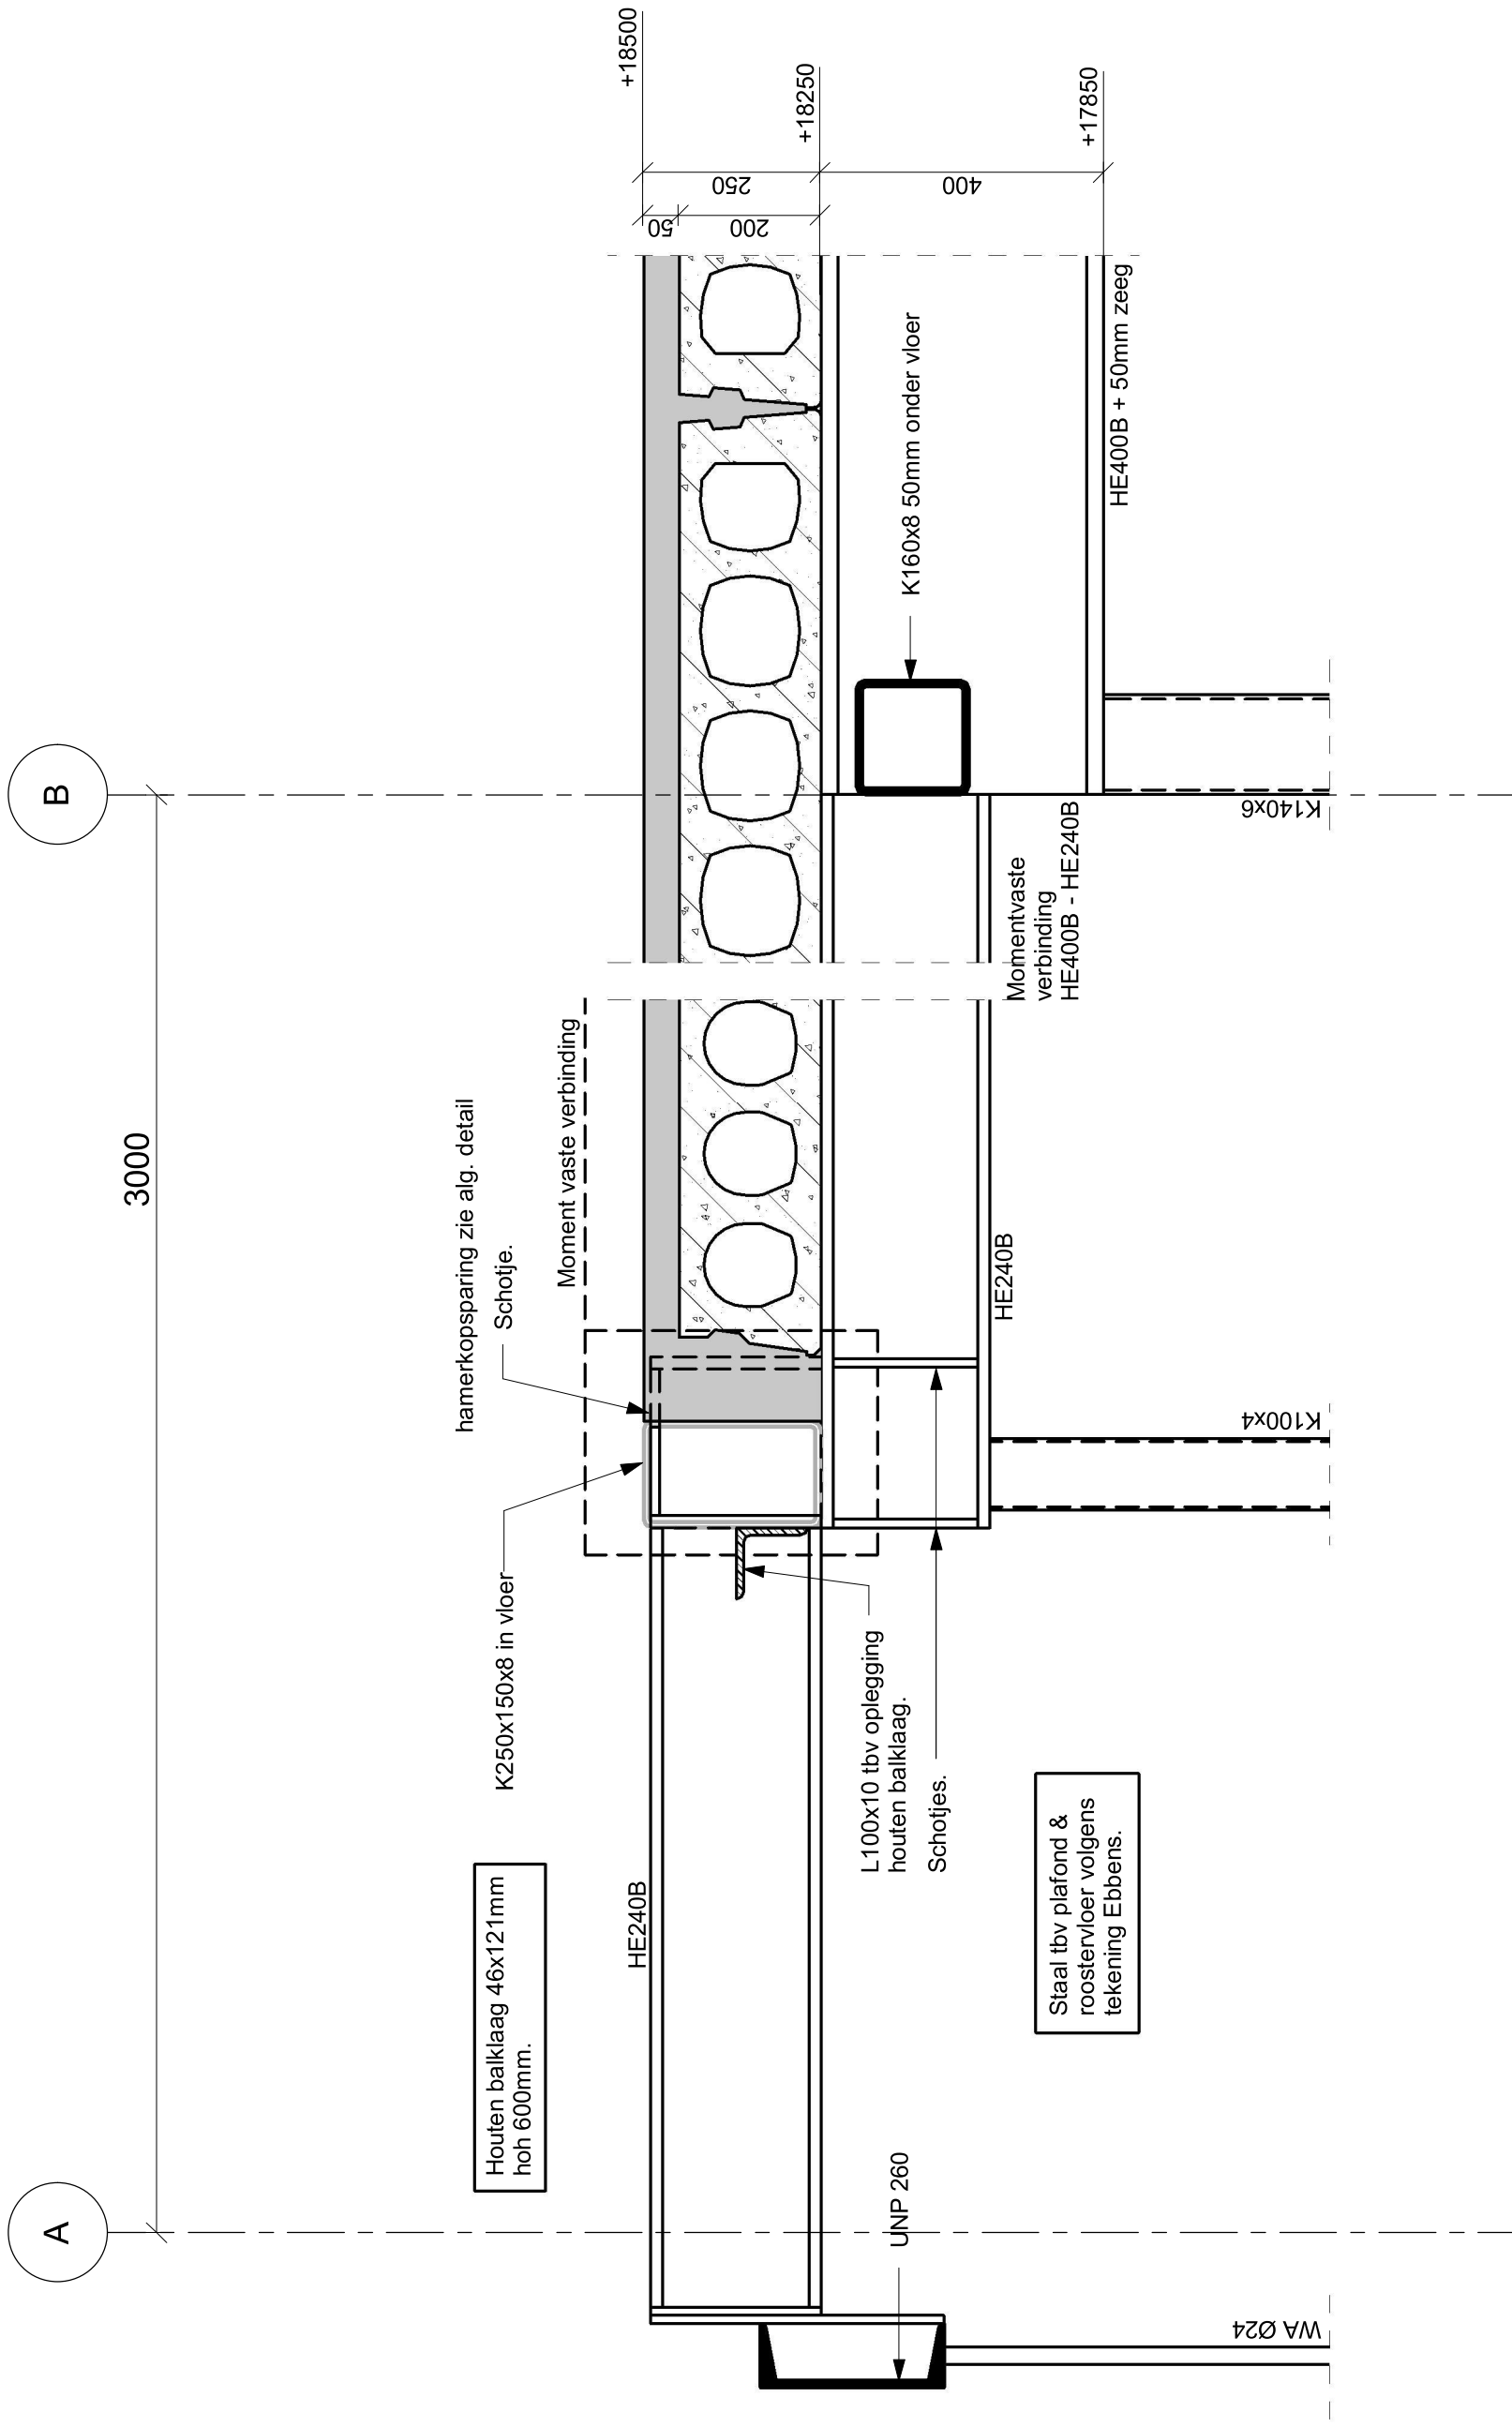


projectnummer:	09 131A	laatste datum:	
schaal:	1 : 10	bladnummer:	S-19
<p>JVZ Raadgevend Ingenieursburo bv E-mail: jvz@jvz.nl Website: www.jvz.nl Deventer Hanzeweg 19057 Postbus 26, 7400 AA Deventer T 0570-625252 Nijmegen St. Annastraat 283 Postbus 31180, 6503 CD Nijmegen T 024-3734222 F 024-3734899</p>			



A

B

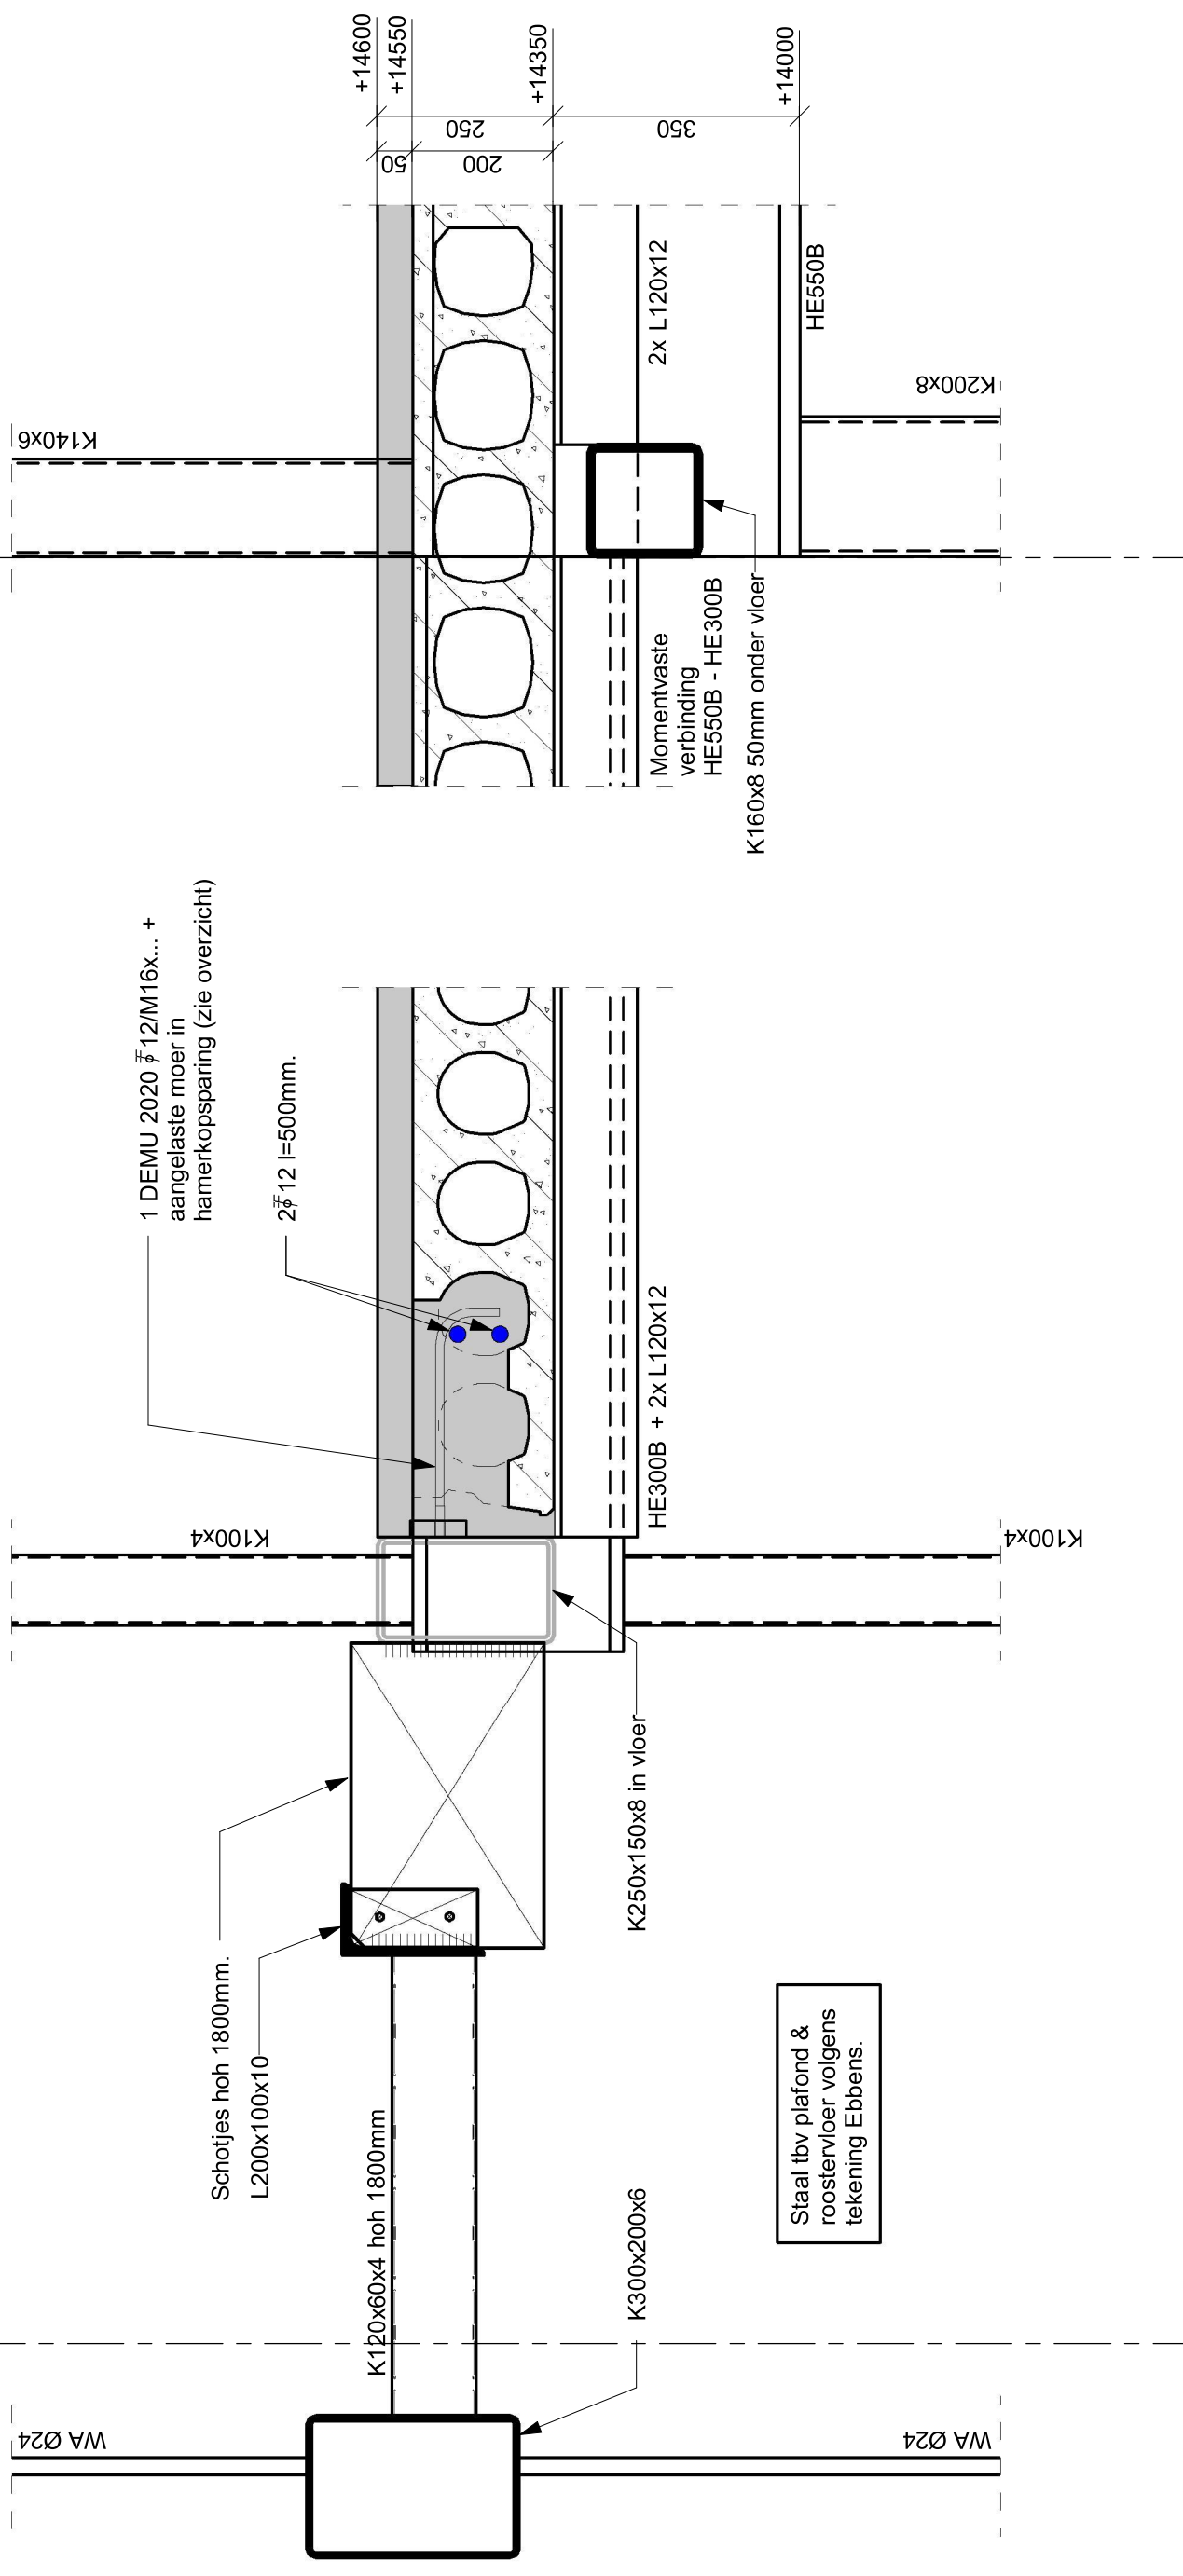

projectnummer:	09 131A	laatste datum:	
schaal:	1 : 10	bladnummer:	S-21

JVZ
INGENIEURS

JVZ Raadgevend Ingenieursburo bv E-mail: jvz@jvz.nl Website: www.jvz.nl
 Deventer Hanzeweg 19057 Postbus 26, 7400 AA Deventer T 0570-625252
 Nijmegen St. Annastraat 283 Postbus 31180, 6503 CD Nijmegen T 024-3734222 F 024-3734899