


plein
 stallingen SSH
 PEIL = 0.00 = 35.50 + NAP
 PEIL = 0.00 = 35.50 + NAP

Ag B C D E F G H J K Lg
 4950 7800 7800 5517 7800 5517 7800 7800 7800 4950

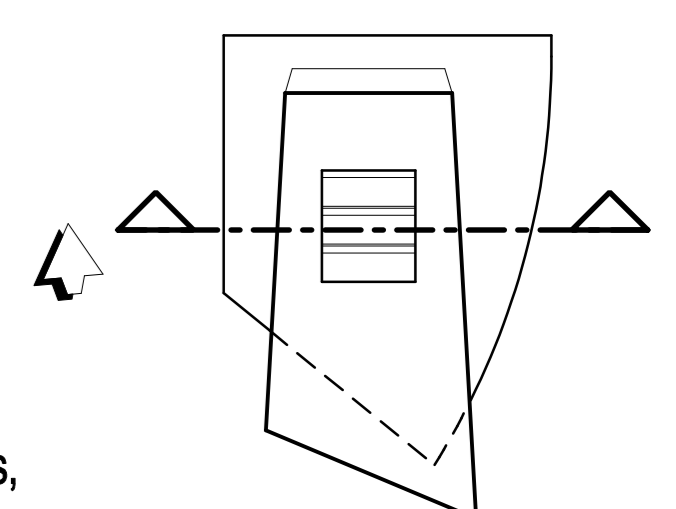

Deze tekening is niet geschikt voor details, maar bedoelt voor globaal overzicht

ROC NIJMEGEN
IPC Technovium

GESCHIKT VOOR UITVOERING		N
Opdrachtgever: ROC Nijmegen		0529
DWARSDOORSNEDEN		UVT
Datum: 29-04-2008		26
Schaal: 1:100	Formaat: 1400 x 841	

N.B.: voor aanvullende brand- en rookwerende eisen aan vloeren zie ook B2-05. (tekst)

AGS Architecten & Planners
 AGS Architecten & Planners B.V.
 Oudemolenstraat 60
 Postbus 2656
 6401 DD Heerlen
 Tel. 045-5712841
 Fax 045-5716093
 E-mail ags@ags.nl
 Wijziging