



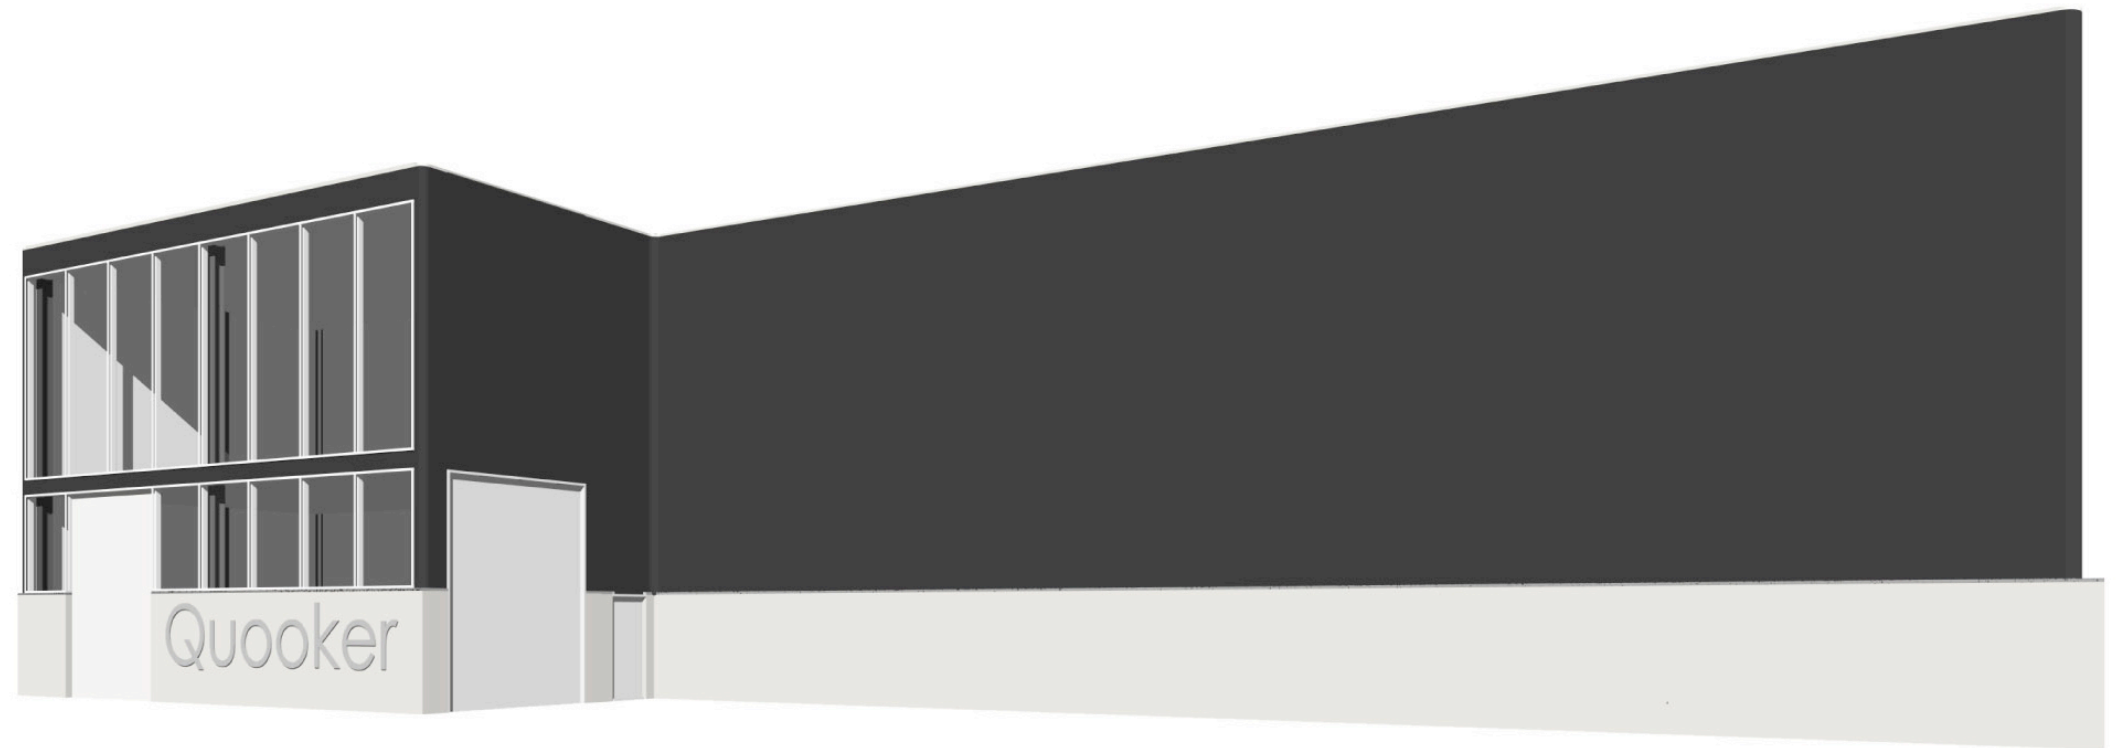

UITVOERINGSTEKENINGEN DETAILS QUOOKERHAL 10 DECEMBER 2010

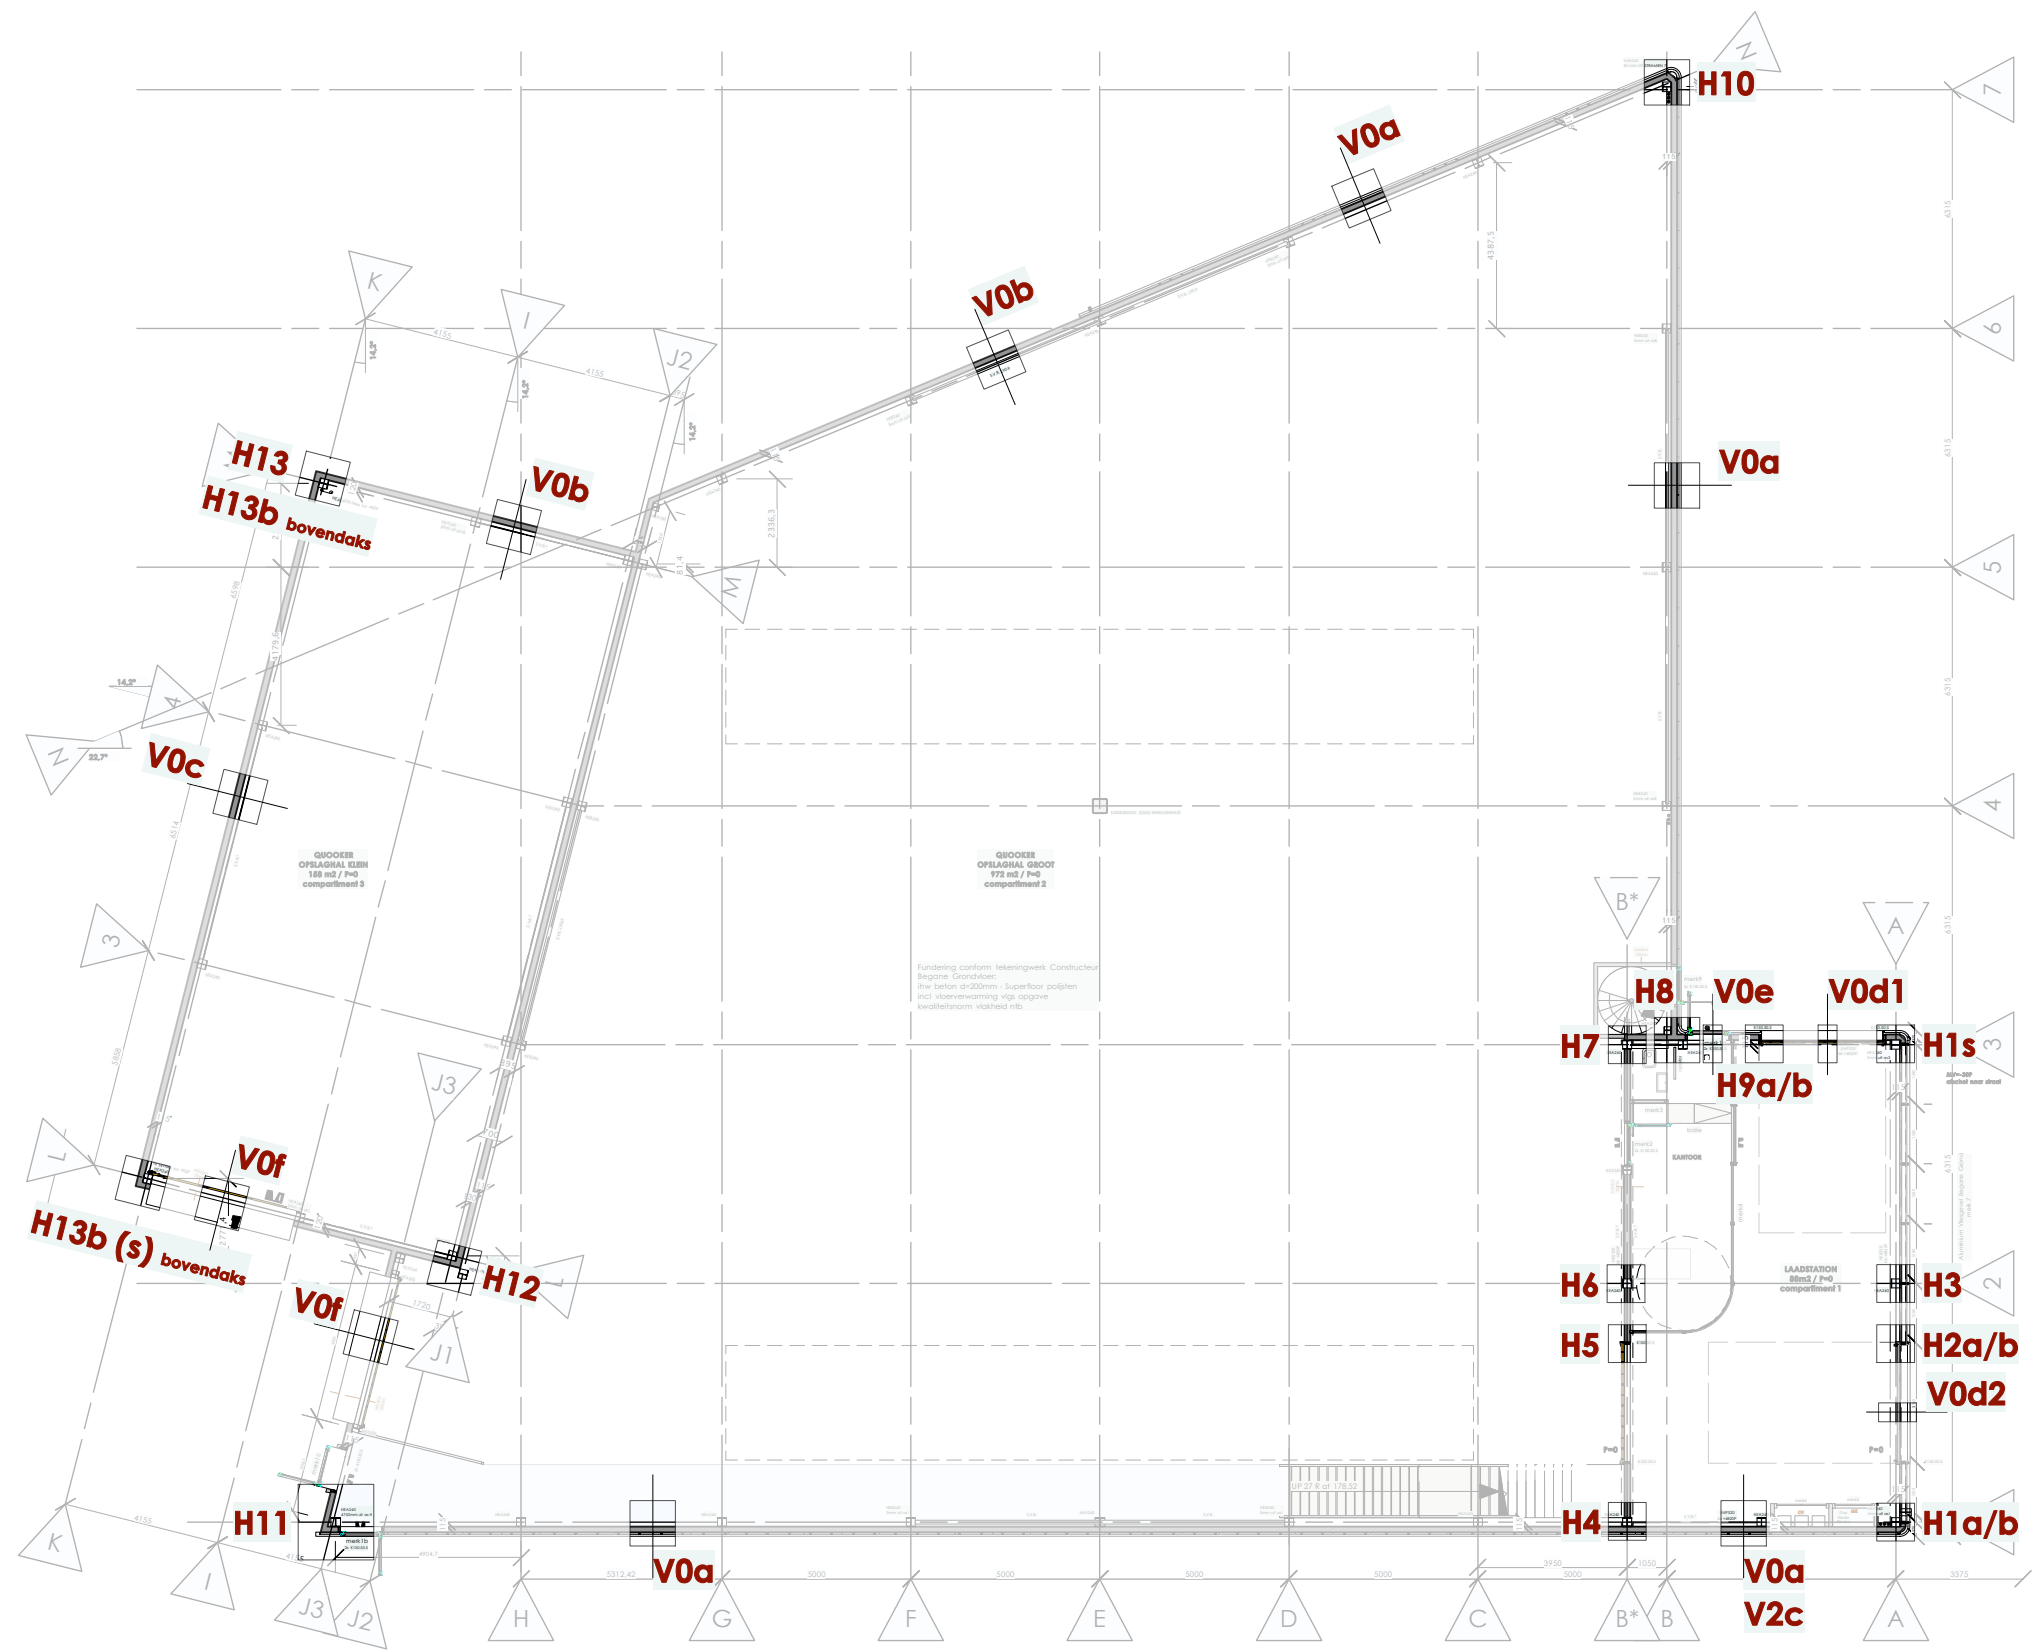

Nieuwbouw Lierenstraat
Kadastrale gemeente: Ridderkerk
Sectie: H
Perceel: 4063 - 4064

Uitbreiding bedrijf Quooker Staalstraat 13 2984AJ Ridderkerk	wijzigingen	schaal 1:200	01 - 06 - 2010	DETAILS	DEFINITIEF	OVERZICHTSBLAD H
		maten in mm	A3	BESTEK	TEKENING NR.	B-DTL 01



- constructieve gegevens conform tekeningen Constructeur
- alle hulp/gevelconstructies conform opgave leverancier
- Rioleringsysteem afmetingen conform opgave leverancier
- Maatvoering in het werk te controleren

3D0D

buro voor architectuur

Rob Smits Hessen Kasselstraat 2a 5615 SM Eindhoven

t. 040 7370038 - e. 3d0d@xs4all.nl - www.magazijnvanderuimte.nl

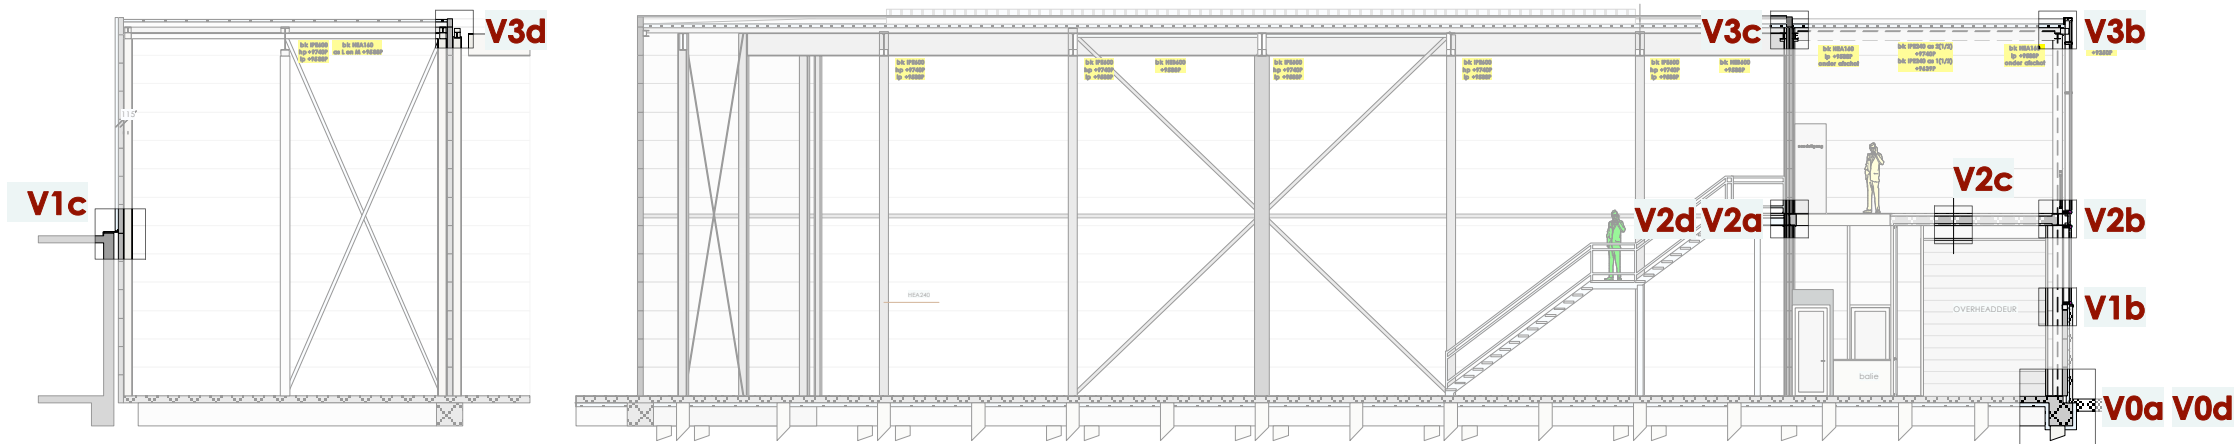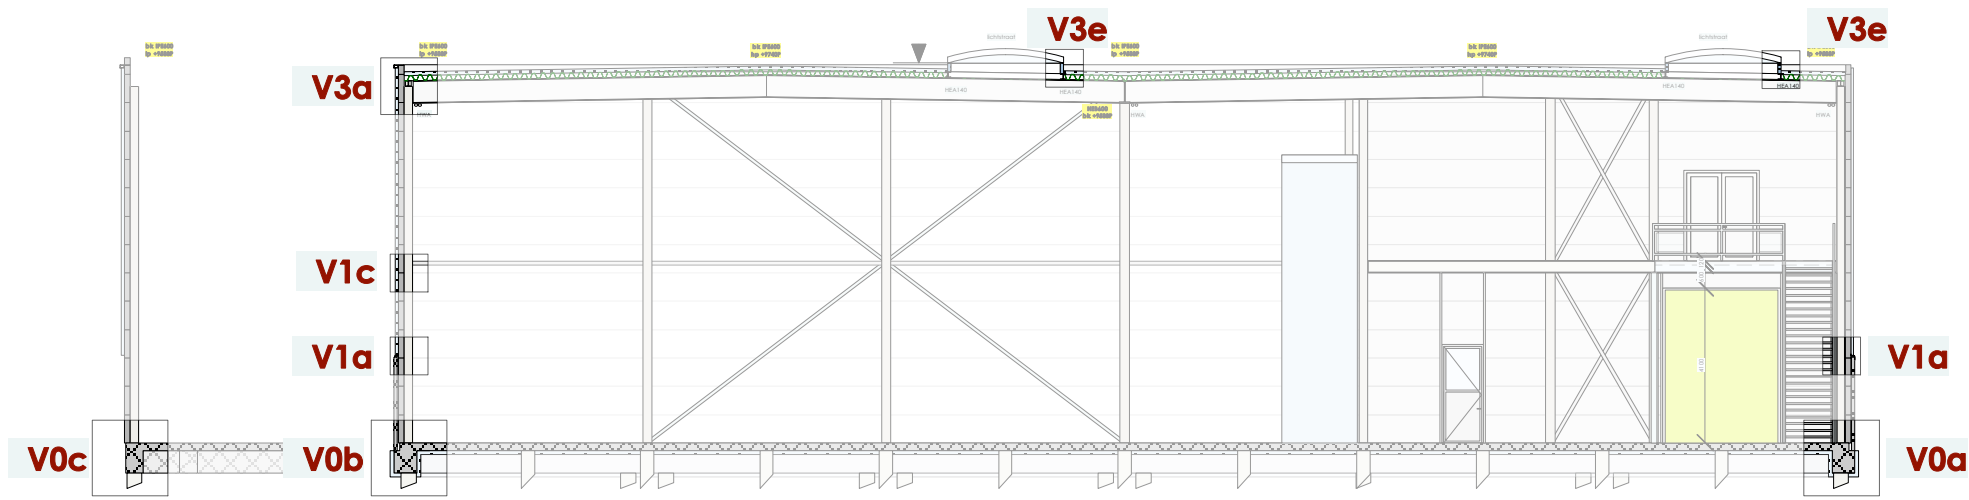

DOORSNEDEN a-a, b-b, c-c

Nieuwbouw Lierenstraat
Kadastrale gemeente: Ridderkerk
Sectie: H
Perceel: 4063 - 4064

Uitbreiding bedrijf Quooker
Staalstraat 13 2984AJ Ridderkerk

wijzigingen

schaal 1:200

01 - 06 - 2010

maten in mm

A3

UITVOERING

DETAILS

DEFINITIEF

OVERZICHTSBLAD V

BESTEK


TEKENING NR.

B-DTL 01

- constructieve gegevens conform tekeningen Constructeur
- alle hulp/gevelconstructies conform opgave leverancier
- Rioleringsysteem afmetingen conform opgave leverancier
- Maatvoering in het werk te controleren

3D0D •

buro voor architectuur
Rob Smits Hessen Kasselstraat 2a 5615 SM Eindhoven
t. 040 7370038 - e. 3d0d@xs4all.nl - www.magazijnvanderuimte.nl

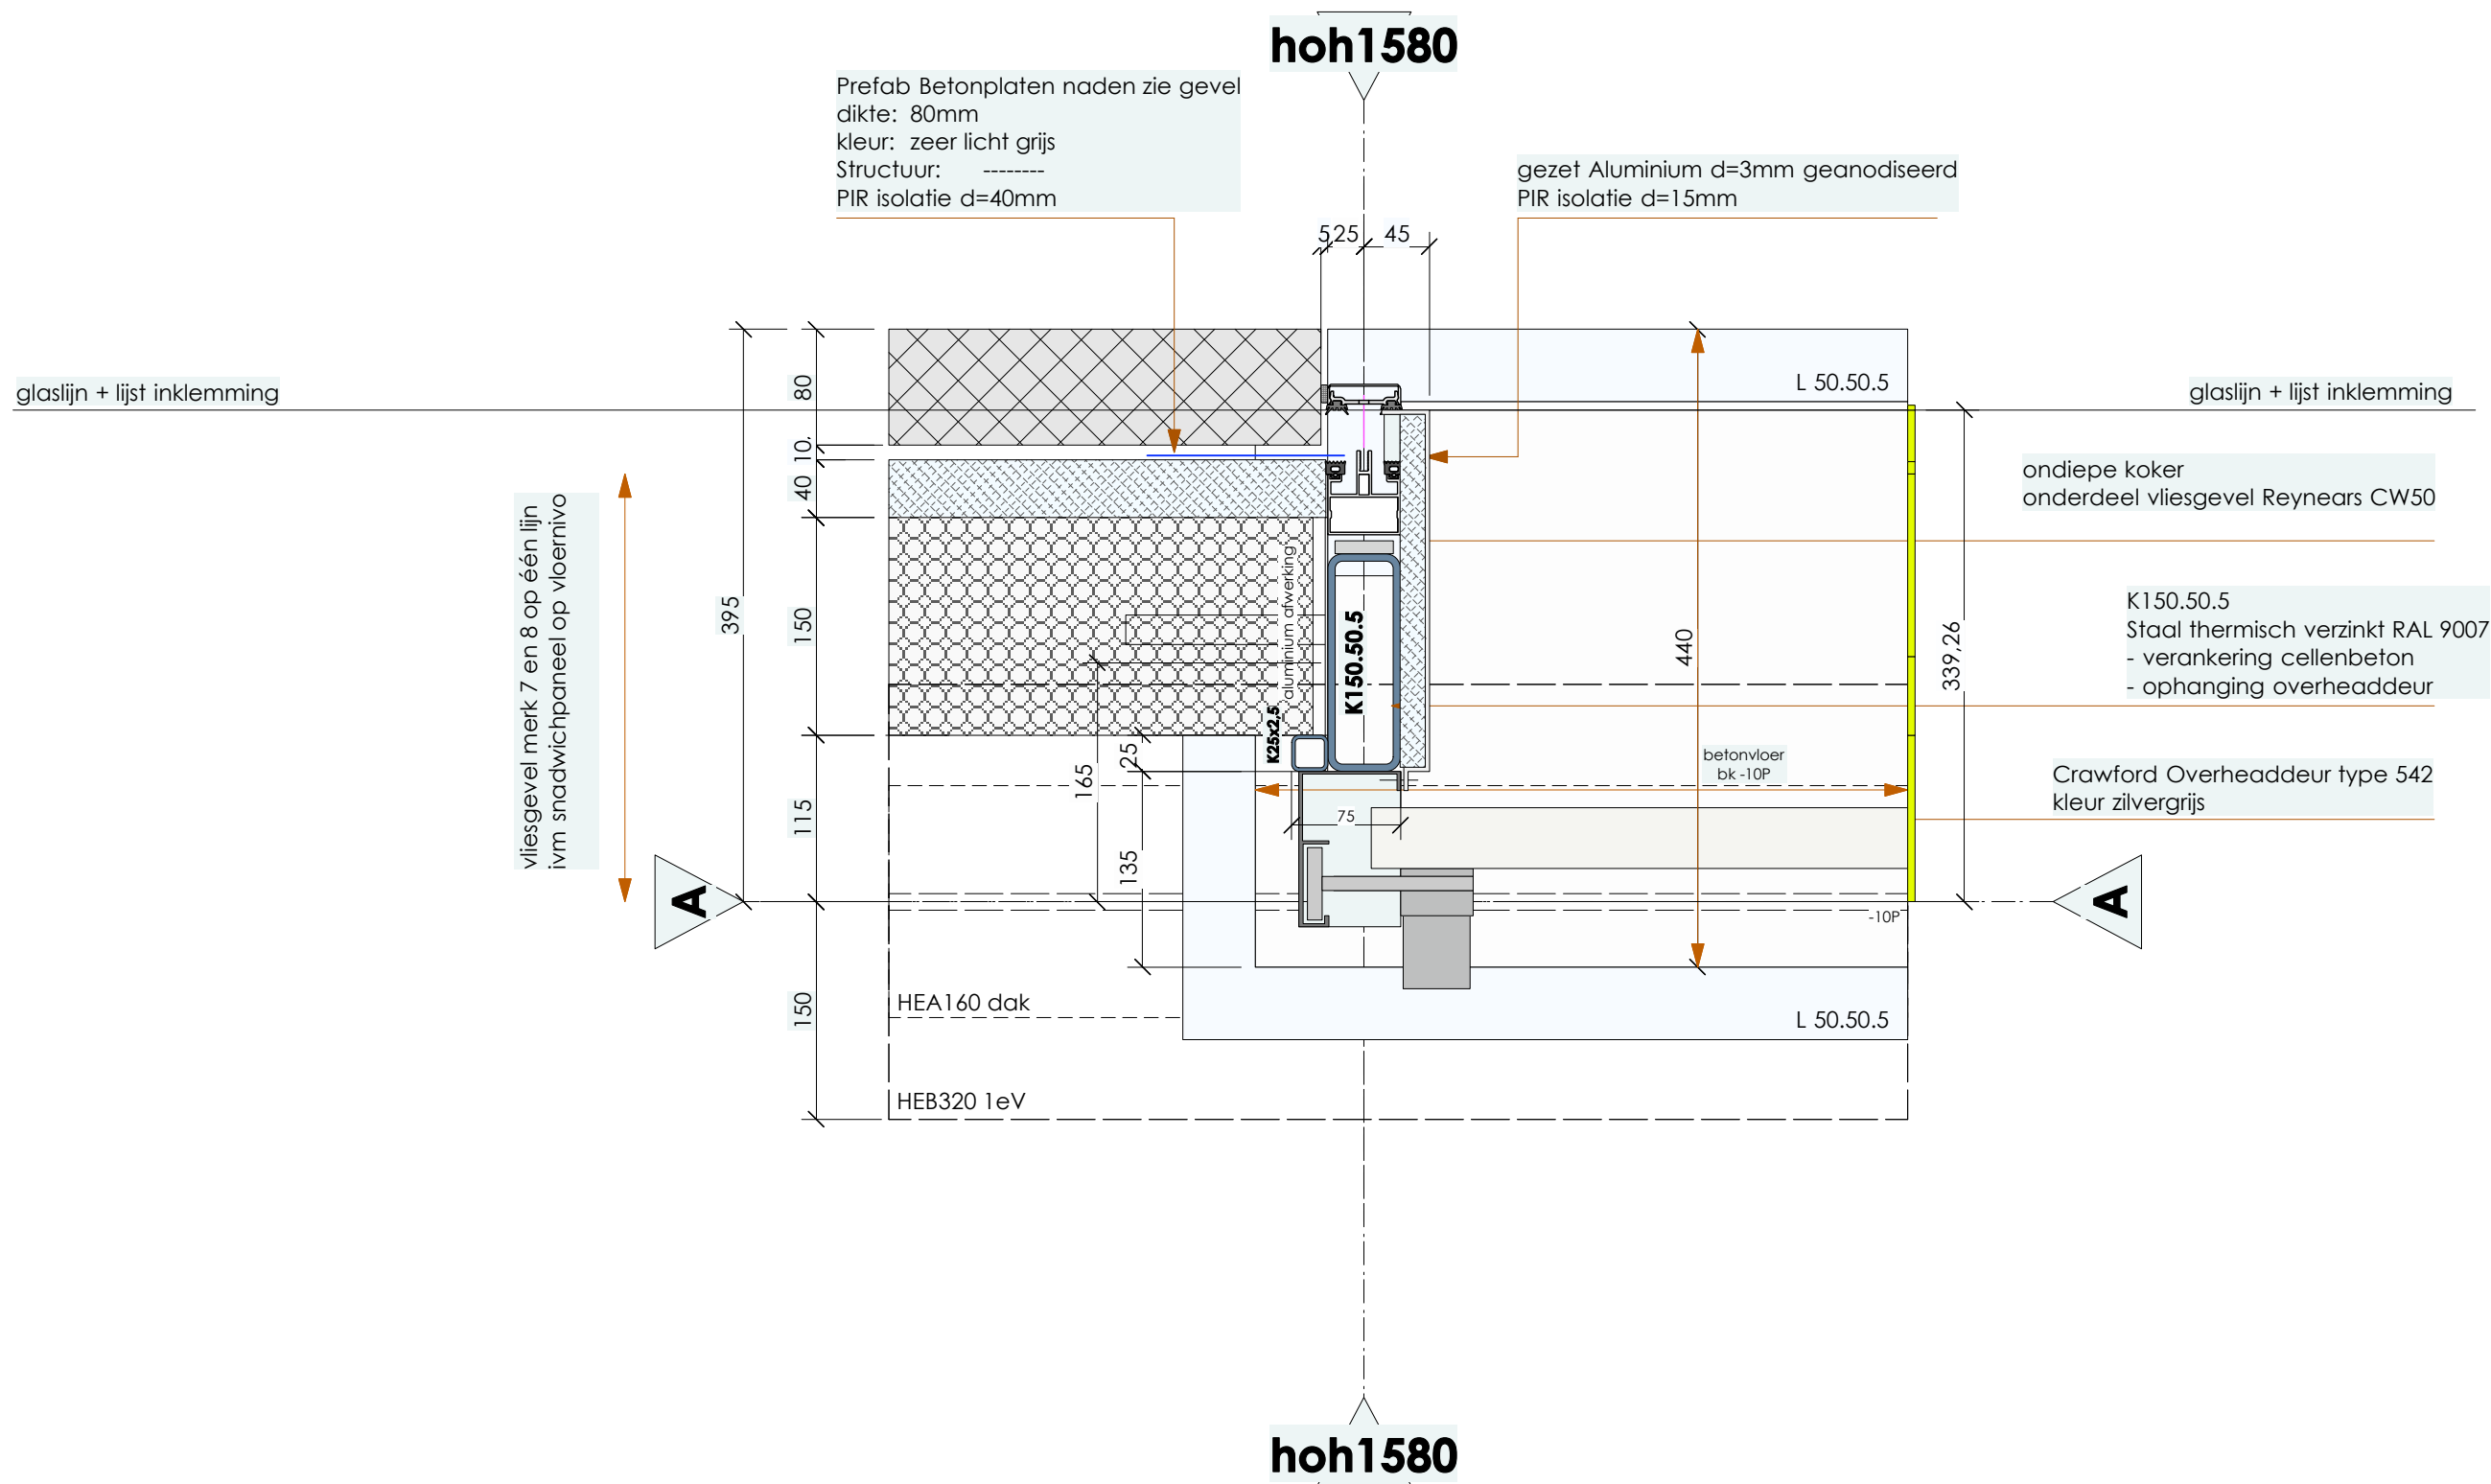

Nieuwbouw Lierenstraat
Kadastrale gemeente: Ridderkerk
Sectie: H
Perceel: 4063 - 4064

Uitbreiding bedrijf Quooker
Staalstraat 13 2984AJ Ridderkerk

wijzigingen

schaal 1:5

01 - 06 - 2010

maten in mm

A3

UITVOERING

DETAILS

DEFINITIEF

BESTEK

TEKENING NR.


B-DTL 01

H2a

- constructieve gegevens conform tekeningen Constructeur
- alle hulp/gevelconstructies conform opgave leverancier
- Rioleringsysteem afmetingen conform opgave leverancier
- Maatvoering in het werk te controleren

3D0D

buro voor architectuur
Rob Smits Hessen Kasselstraat 2a 5615 SM Eindhoven
t. 040 7370038 - e. 3d0d@xs4all.nl - www.magazijnvanderuimte.nl

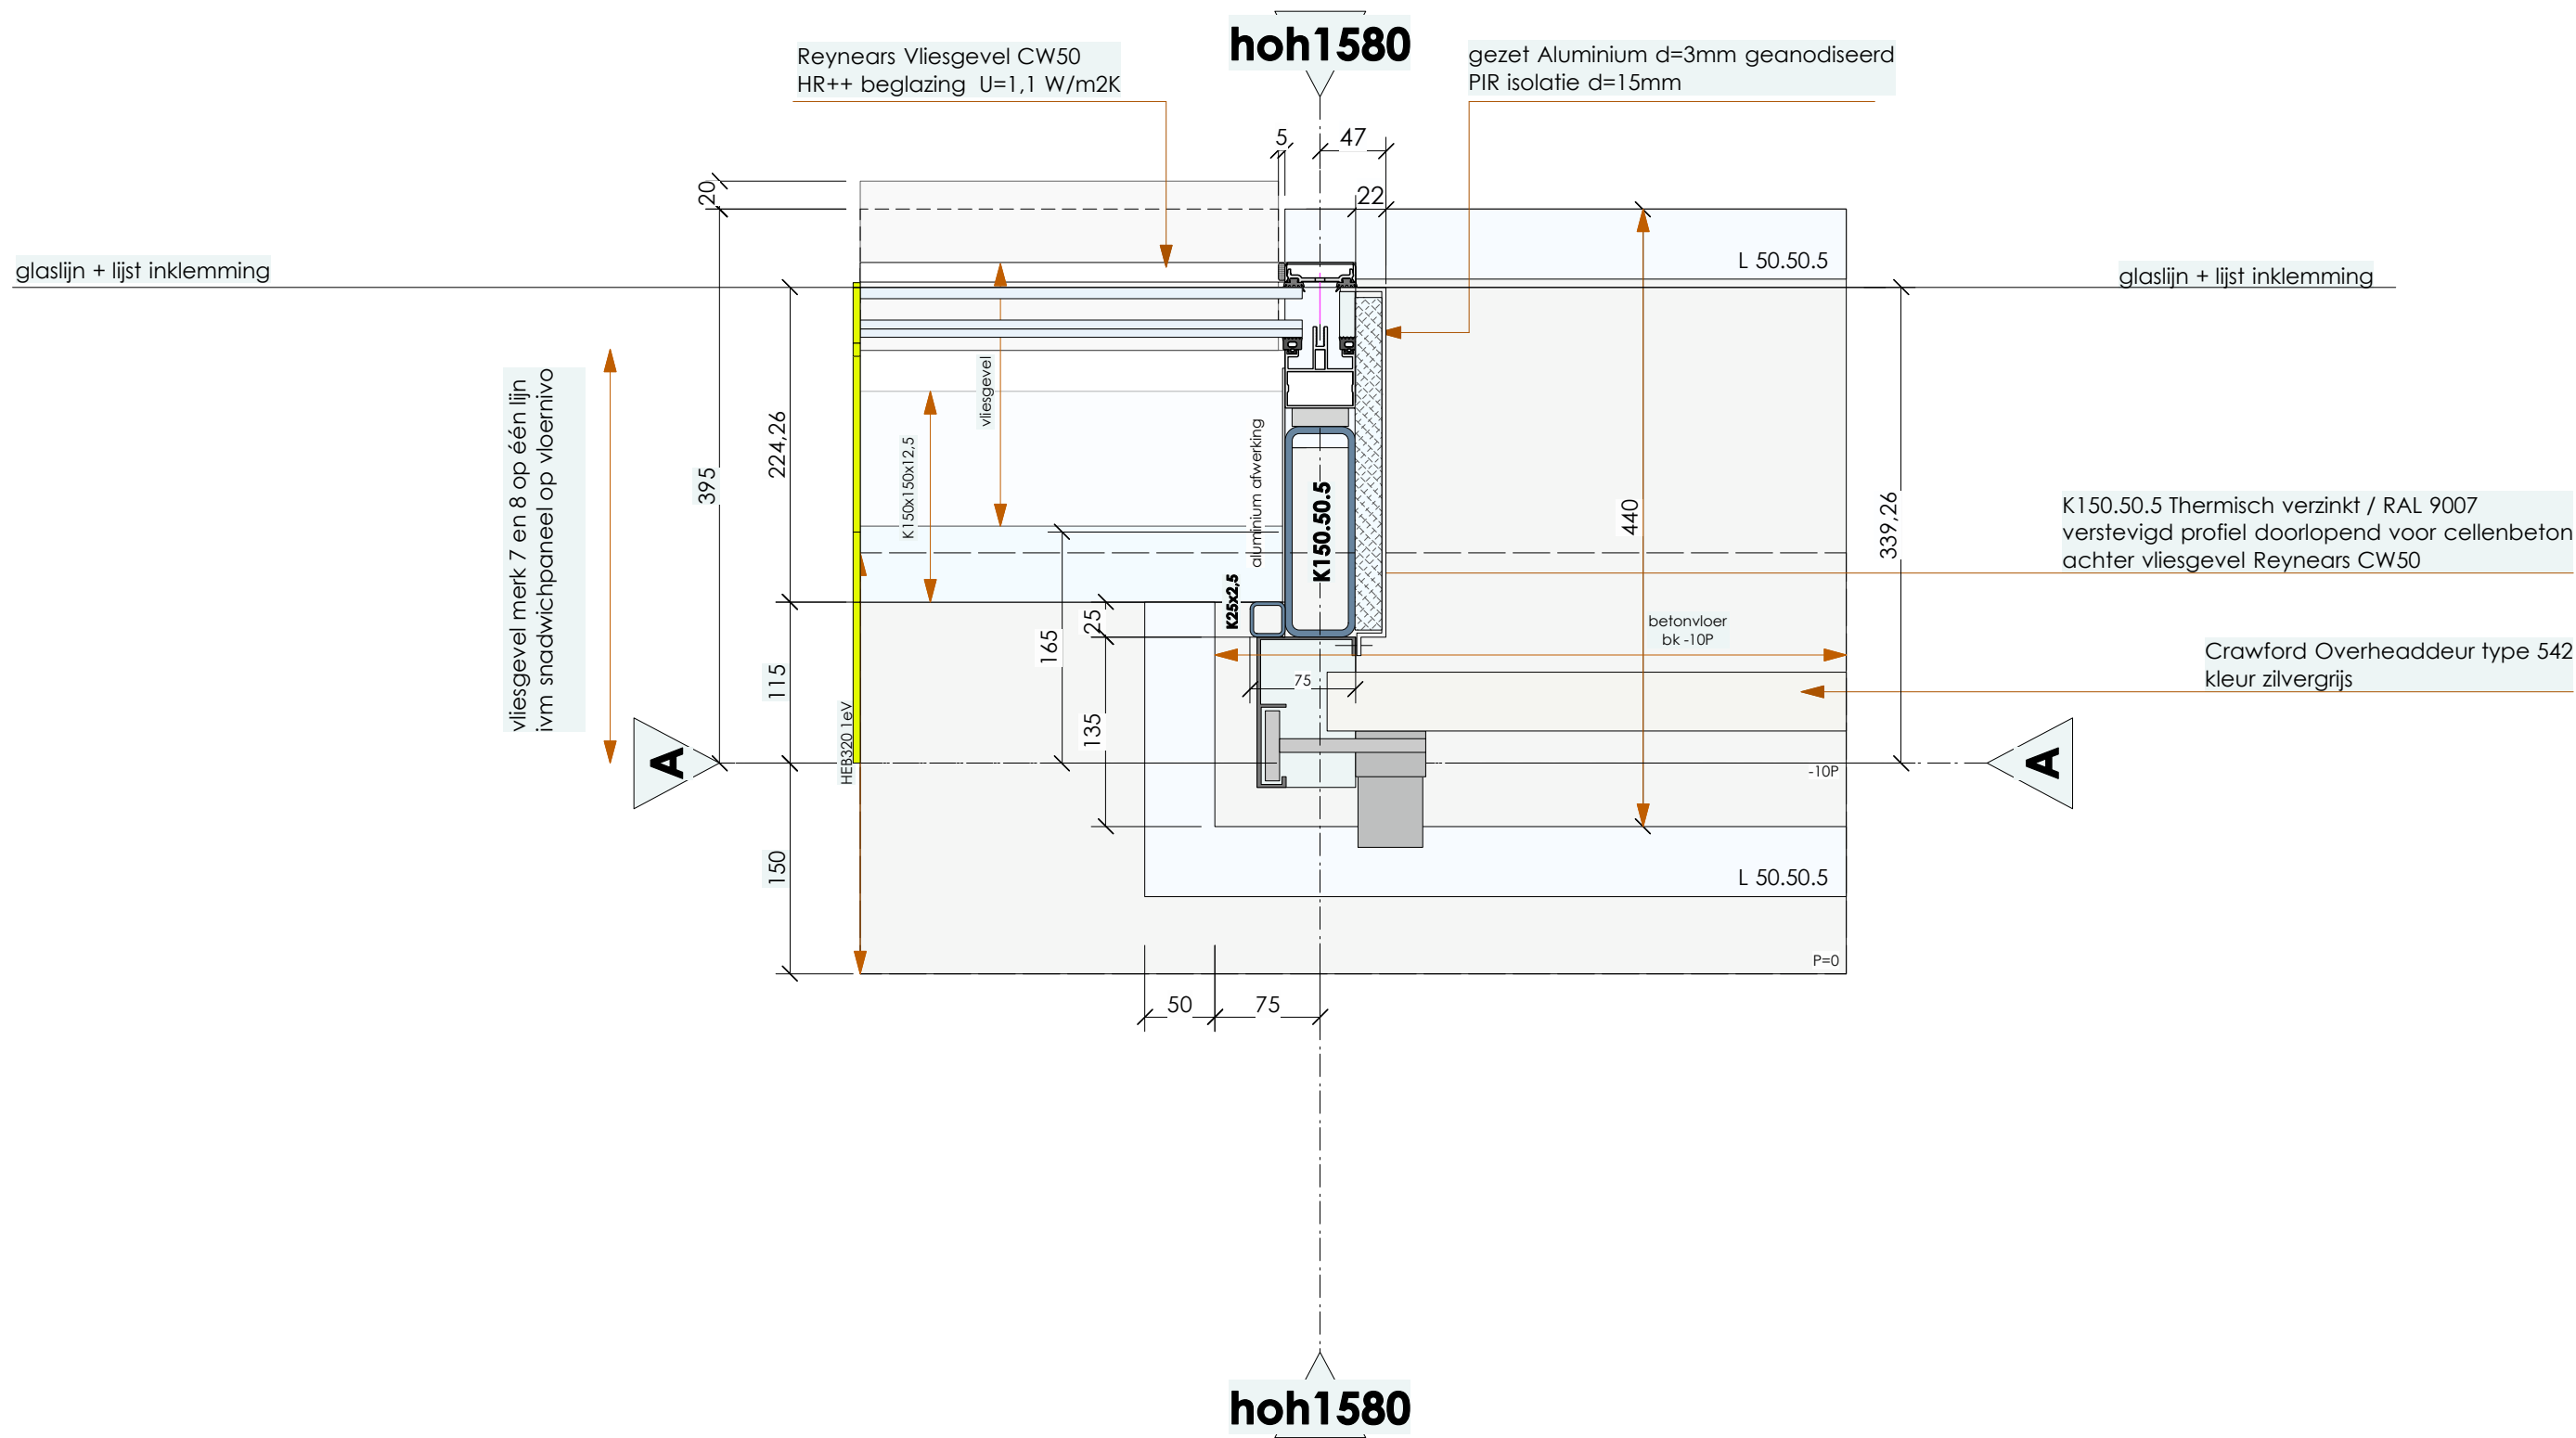

Nieuwbouw Lierenstraat
Kadastrale gemeente: Ridderkerk
Sectie: H
Perceel: 4063 - 4064

Uitbreiding bedrijf Quooker
Staalstraat 13 2984AJ Ridderkerk

wijzigingen

schaal 1:5

01 - 06 - 2010

maten in mm

A3

wijziging dd 15-06-2010 maatvoering zetwerk

UITVOERING

DETAILS

DEFINITIEF

BESTEK

TEKENING NR.


B-DTL 01

H2b

- constructieve gegevens conform tekeningen Constructeur
- alle hulp/gevelconstructies conform opgave leverancier
- Rioleringsysteem afmetingen conform opgave leverancier
- Maatvoering in het werk te controleren

3D0D •

buro voor architectuur
Rob Smits Hessen Kasselstraat 2a 5615 SM Eindhoven
t. 040 7370038 - e. 3d0d@xs4all.nl - www.magazijnvanderuimte.nl

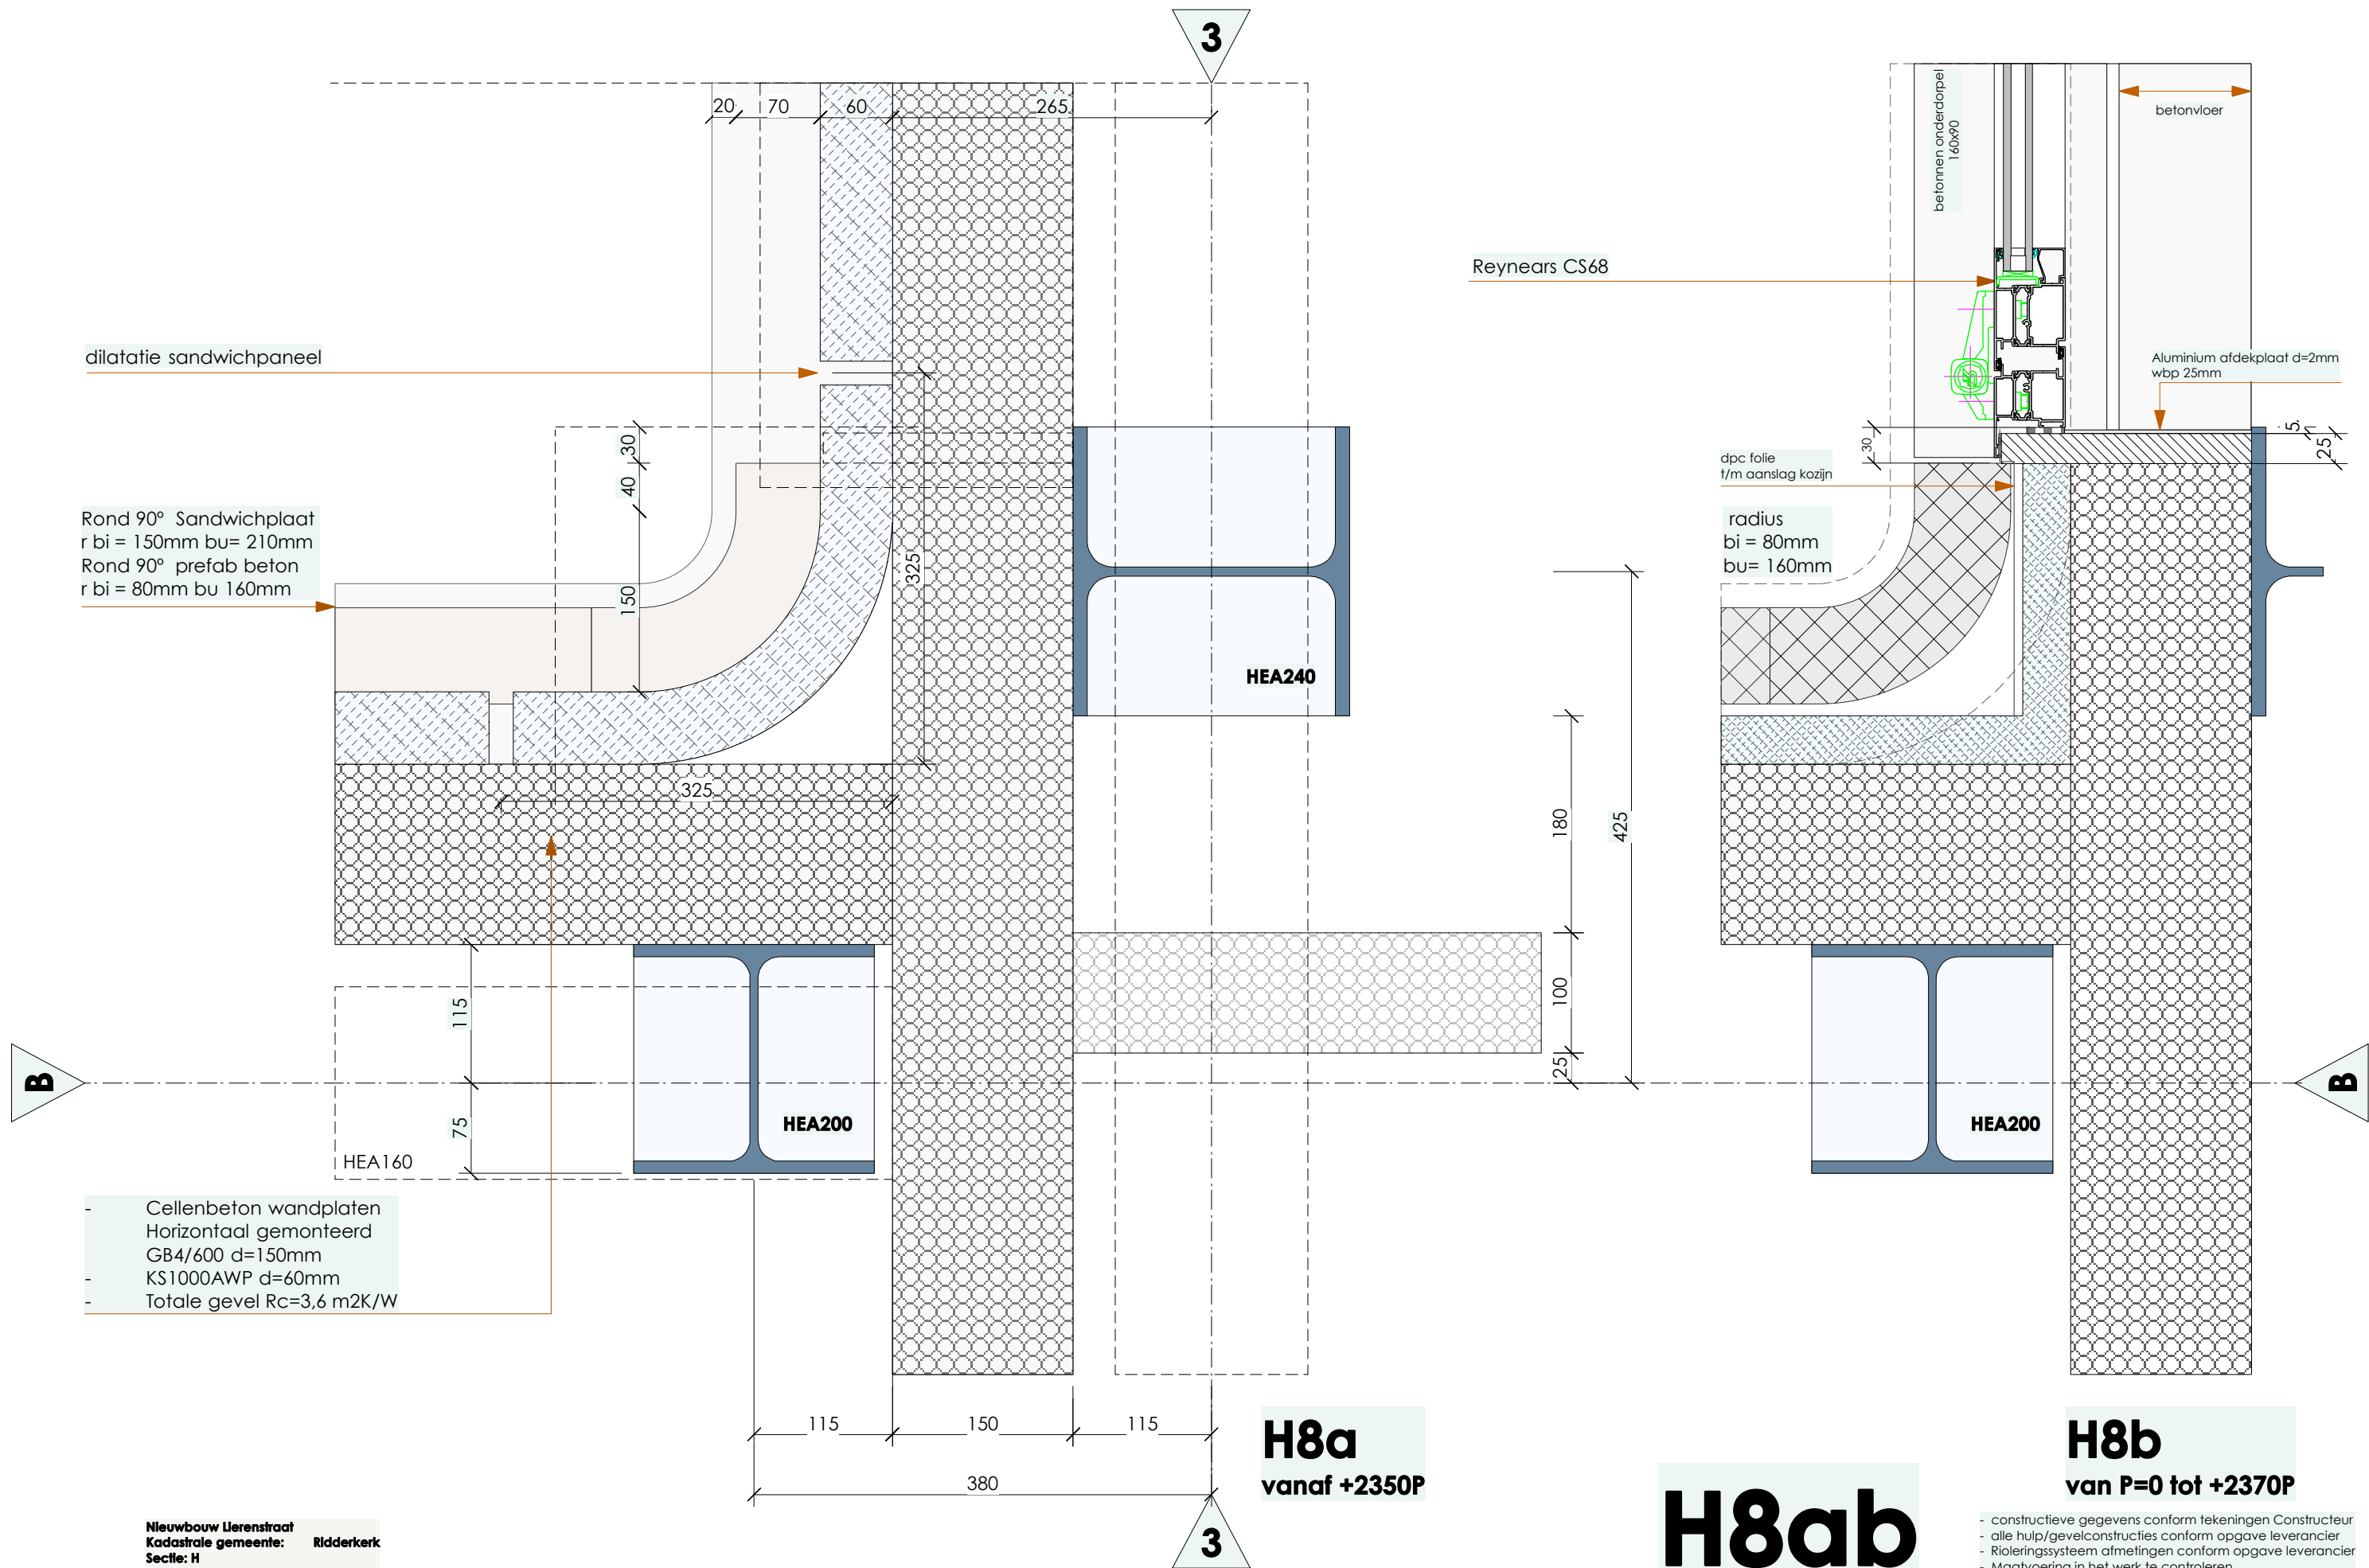

Nieuwbouw Lierenstraat
Kadastrale gemeente: Ridderkerk
Sectie: H
Perceel: 4063 - 4064

Uitbreiding bedrijf Quooker
Staalstraat 13 2984AJ Ridderkerk

wijzigingen

schaal 1:5

01 - 06 - 2010

UITVOERING

DETAILS

DEFINITIEF

maten in mm

A3


BESTEK

TEKENING NR.

B-DTL 01

3D0D

buro voor architectuur
Rob Smits Hessen Kasselstraat 2a 5615 SM Eindhoven
t. 040 7370038 - e. 3d0d@xs4all.nl - www.magazijnvanderuimte.nl

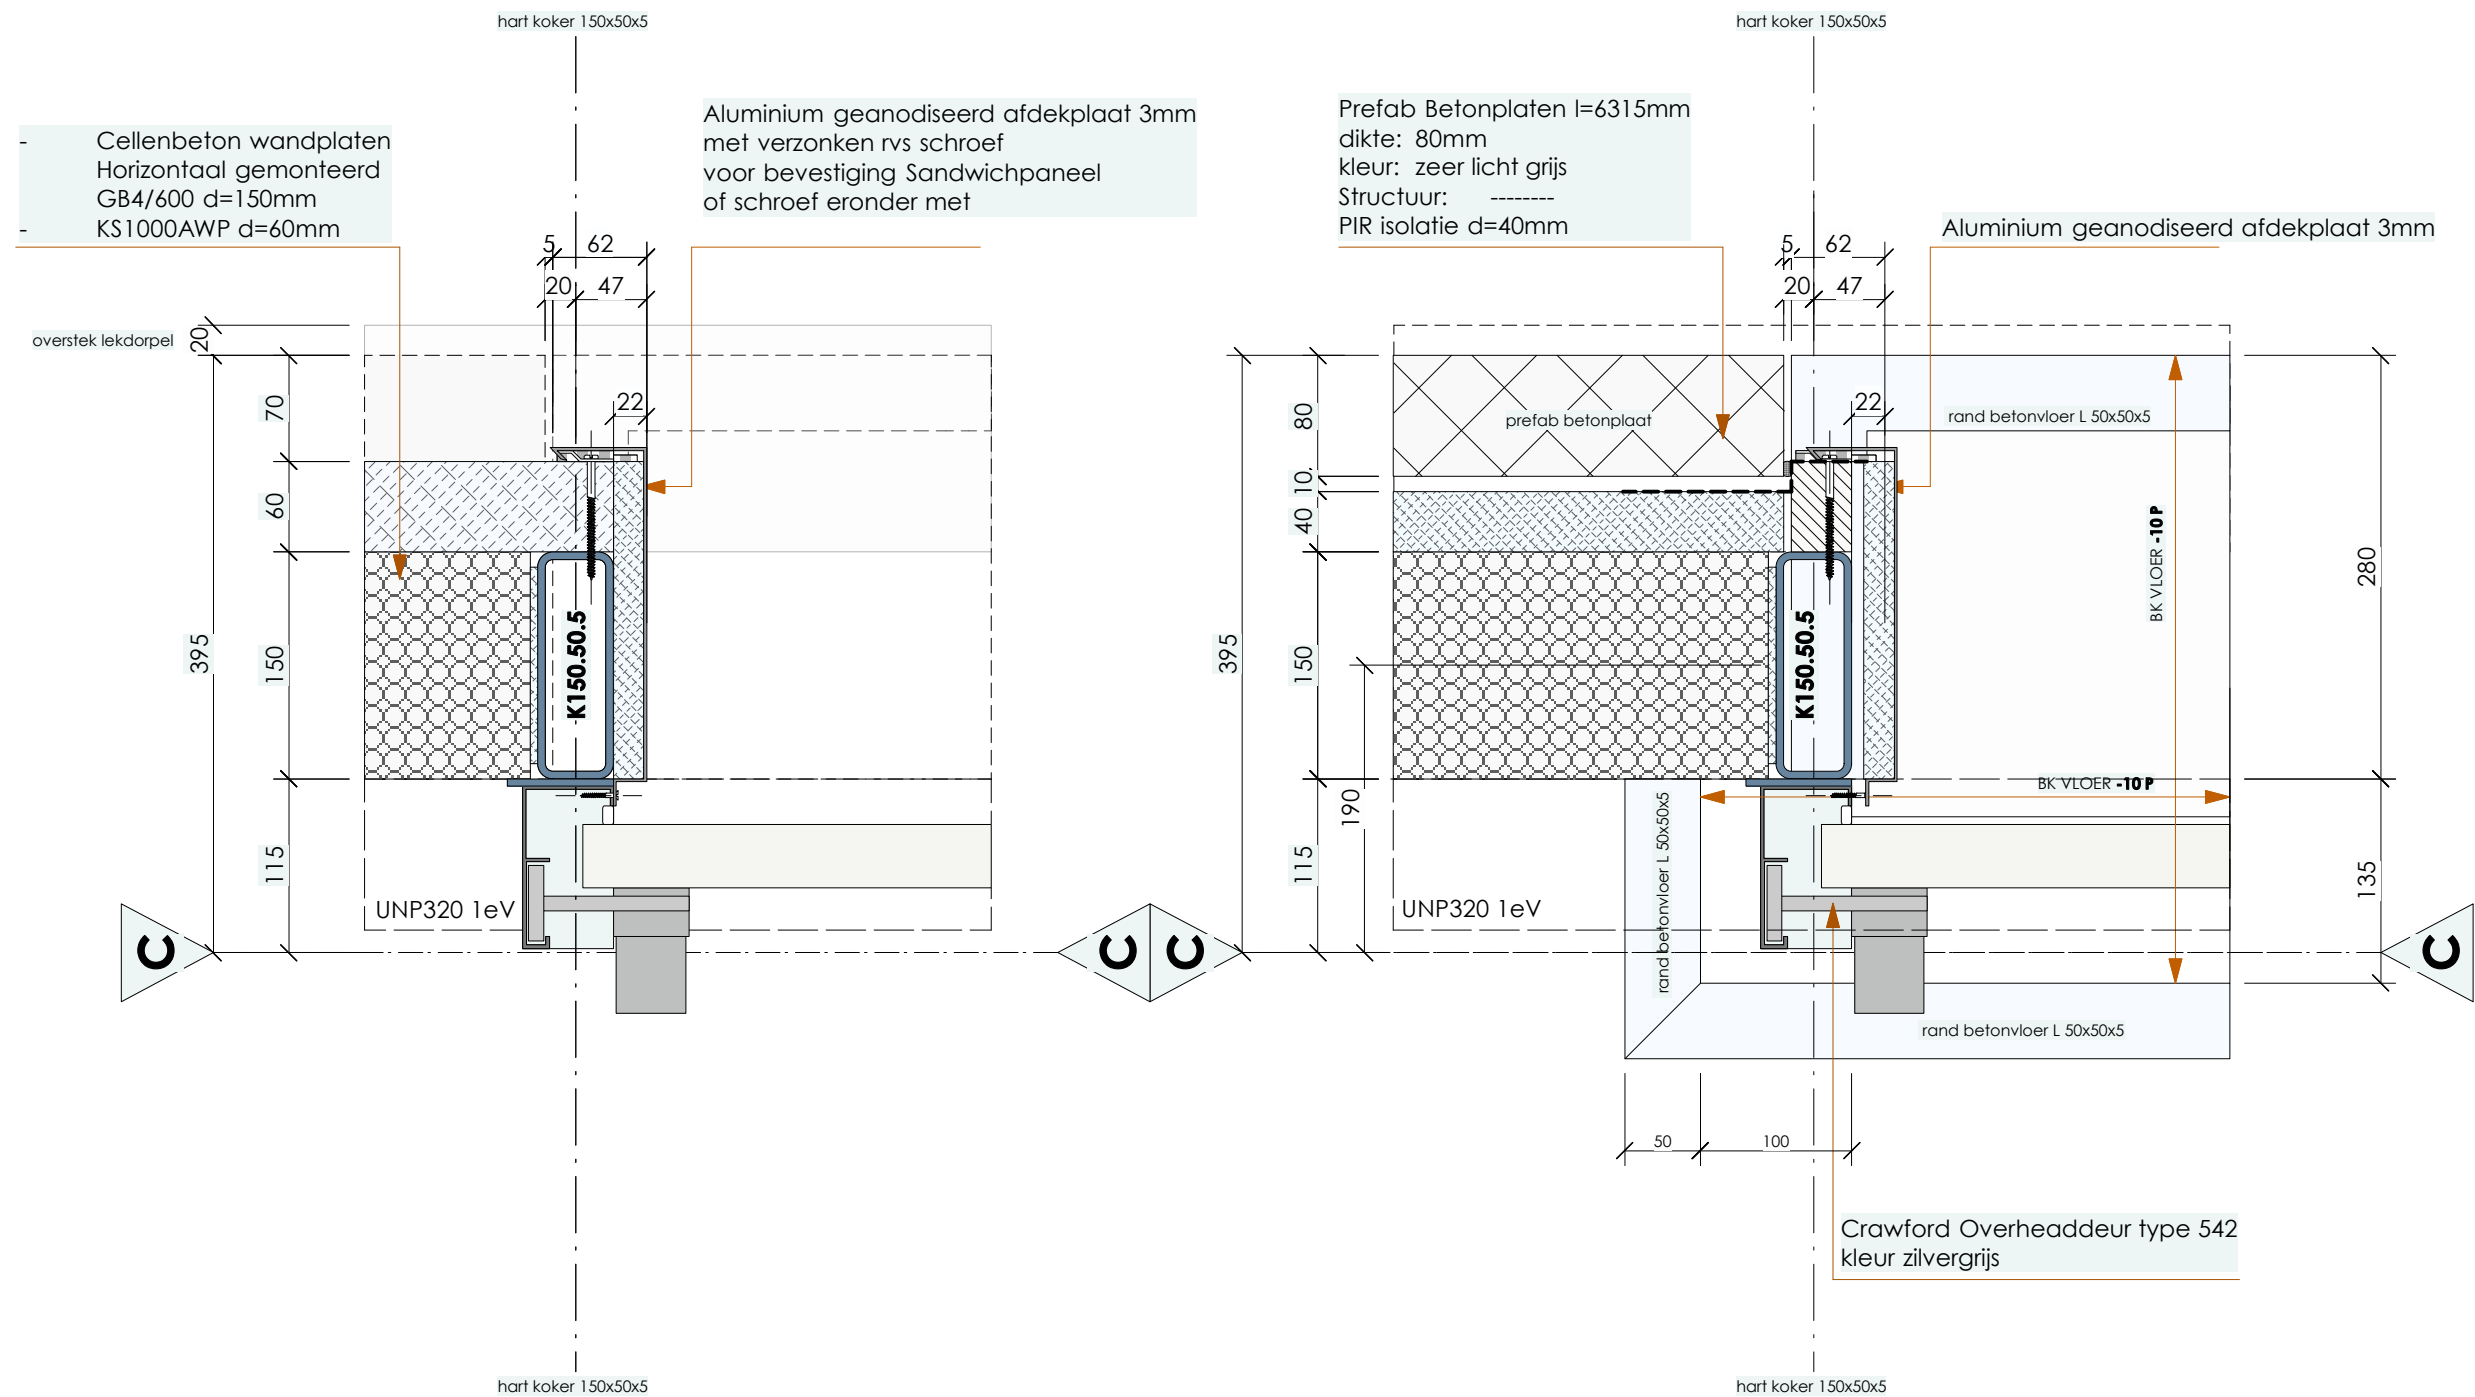

Nieuwbouw Lierenstraat
Kadastrale gemeente: Ridderkerk
Sectie: H
Perceel: 4063 - 4064

Uitbreiding bedrijf Quooker
Staalstraat 13 2984AJ Ridderkerk

wijzigingen

schaal 1:5

maten in mm

01 - 06 - 2010

A3

wijziging dd 15-06-2010 maatvoering zetwerk

UITVOERING

DETAILS

DEFINITIEF

BESTEK

TEKENING NR.

B-DTL 01


H9a

H9b

- constructieve gegevens conform tekeningen Constructeur
- alle hulp/gevelconstructies conform opgave leverancier
- Rioleringsysteem afmetingen conform opgave leverancier
- Maatvoering in het werk te controleren

3D0D •

buro voor architectuur
Rob Smits Hessen Kasselstraat 2a 5615 SM Eindhoven
t. 040 7370038 - e. 3d0d@xs4all.nl - www.magazijnvanderuimte.nl

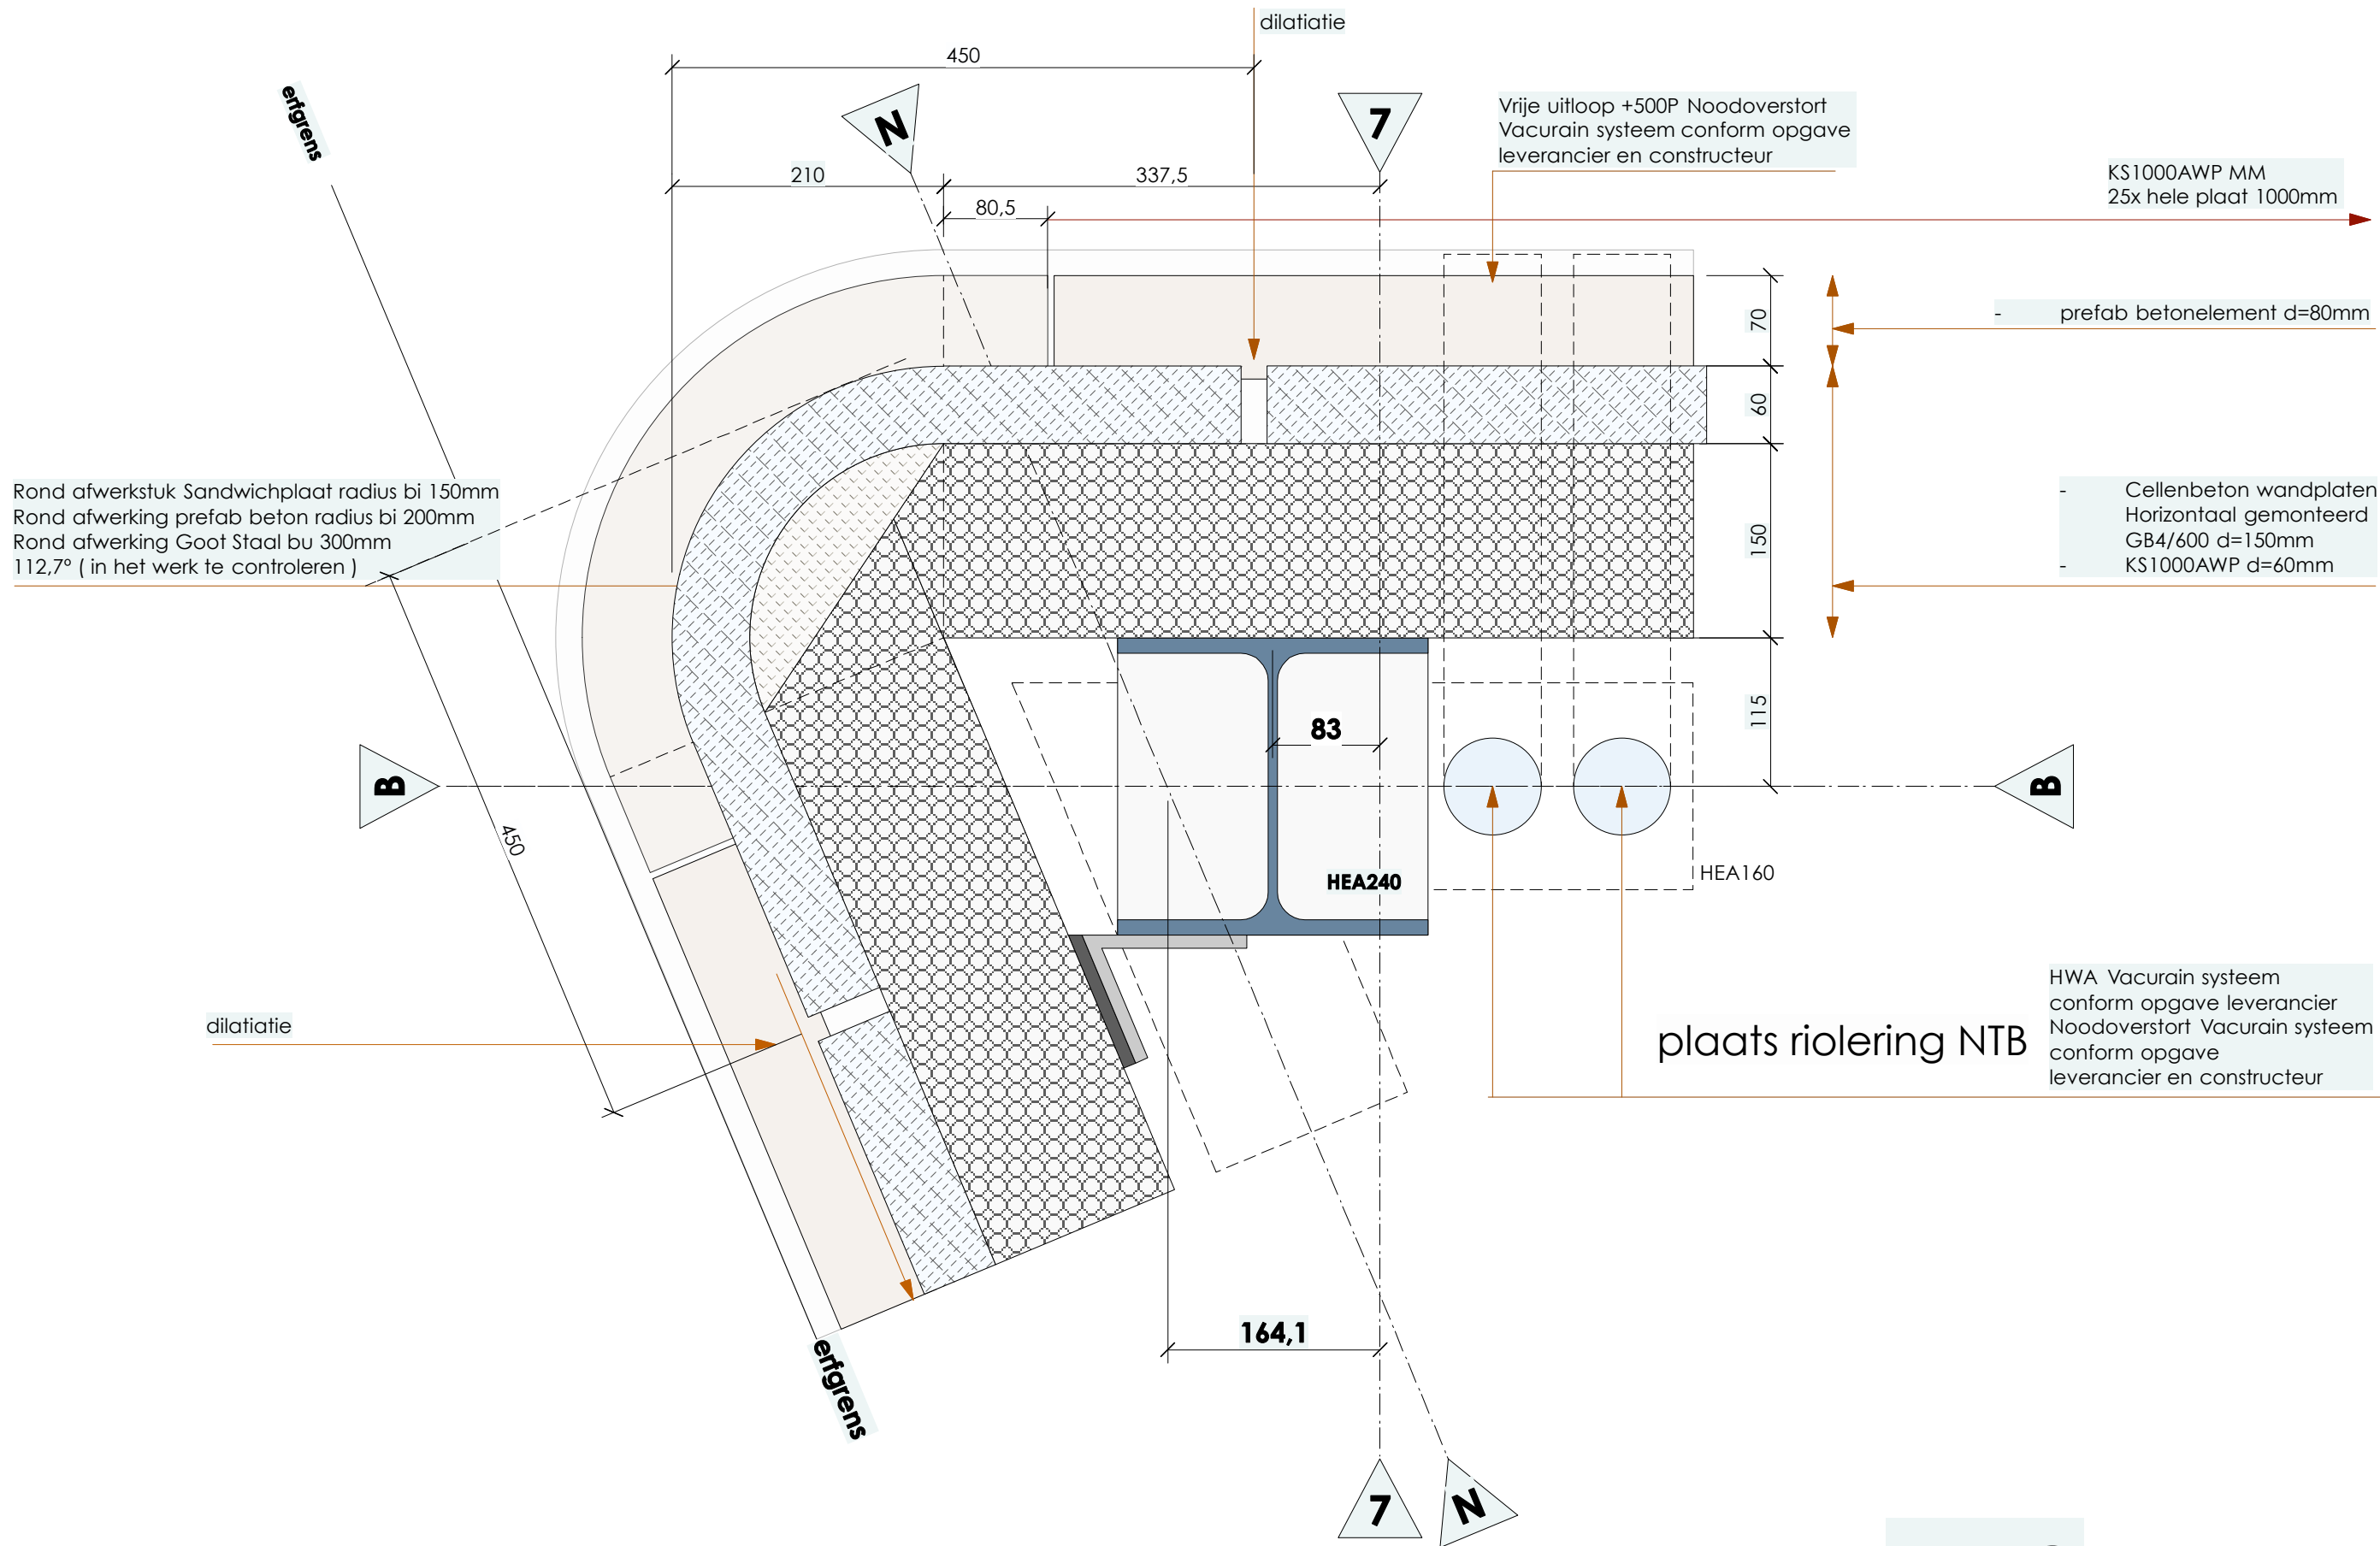

Rond afwerkstuk Sandwichplaat radius bi 150mm
Rond afwerking prefab beton radius bi 200mm
Rond afwerking Goot Staal bu 300mm
112,7° (in het werk te controleren)

Vrije uitloop +500P Noodoverstort
Vacurain systeem conform opgave
leverancier en constructeur

KS1000AWP MM
25x hele plaat 1000mm

- prefab betonelement d=80mm

- Cellenbeton wandplaten
Horizontaal gemonteerd
GB4/600 d=150mm
- KS1000AWP d=60mm

plaats riolering NTB

HWA Vacurain systeem
conform opgave leverancier
Noodoverstort Vacurain systeem
conform opgave
leverancier en constructeur

Nieuwbouw Lierenstraat
Kadastrale gemeente: Ridderkerk
Sectie: H
Perceel: 4063 - 4064



Uitbreiding bedrijf Quooker Staalstraat 13 2984AJ Ridderkerk	wijzigingen	schaal 1:5	01 - 06 - 2010	DETAILS	DEFINITIEF	
		maten in mm	A3	BESTEK	TEKENING NR.	B-DTL 01

H10

- constructieve gegevens conform tekeningen Constructeur
- alle hulp/gevelconstructies conform opgave leverancier
- Rioleringsysteem afmetingen conform opgave leverancier
- Maatvoering in het werk te controleren

3D0D •

buro voor architectuur
Rob Smits Hessen Kasselstraat 2a 5615 SM Eindhoven
t. 040 7370038 - e. 3d0d@xs4all.nl - www.magazijnvanderuimte.nl

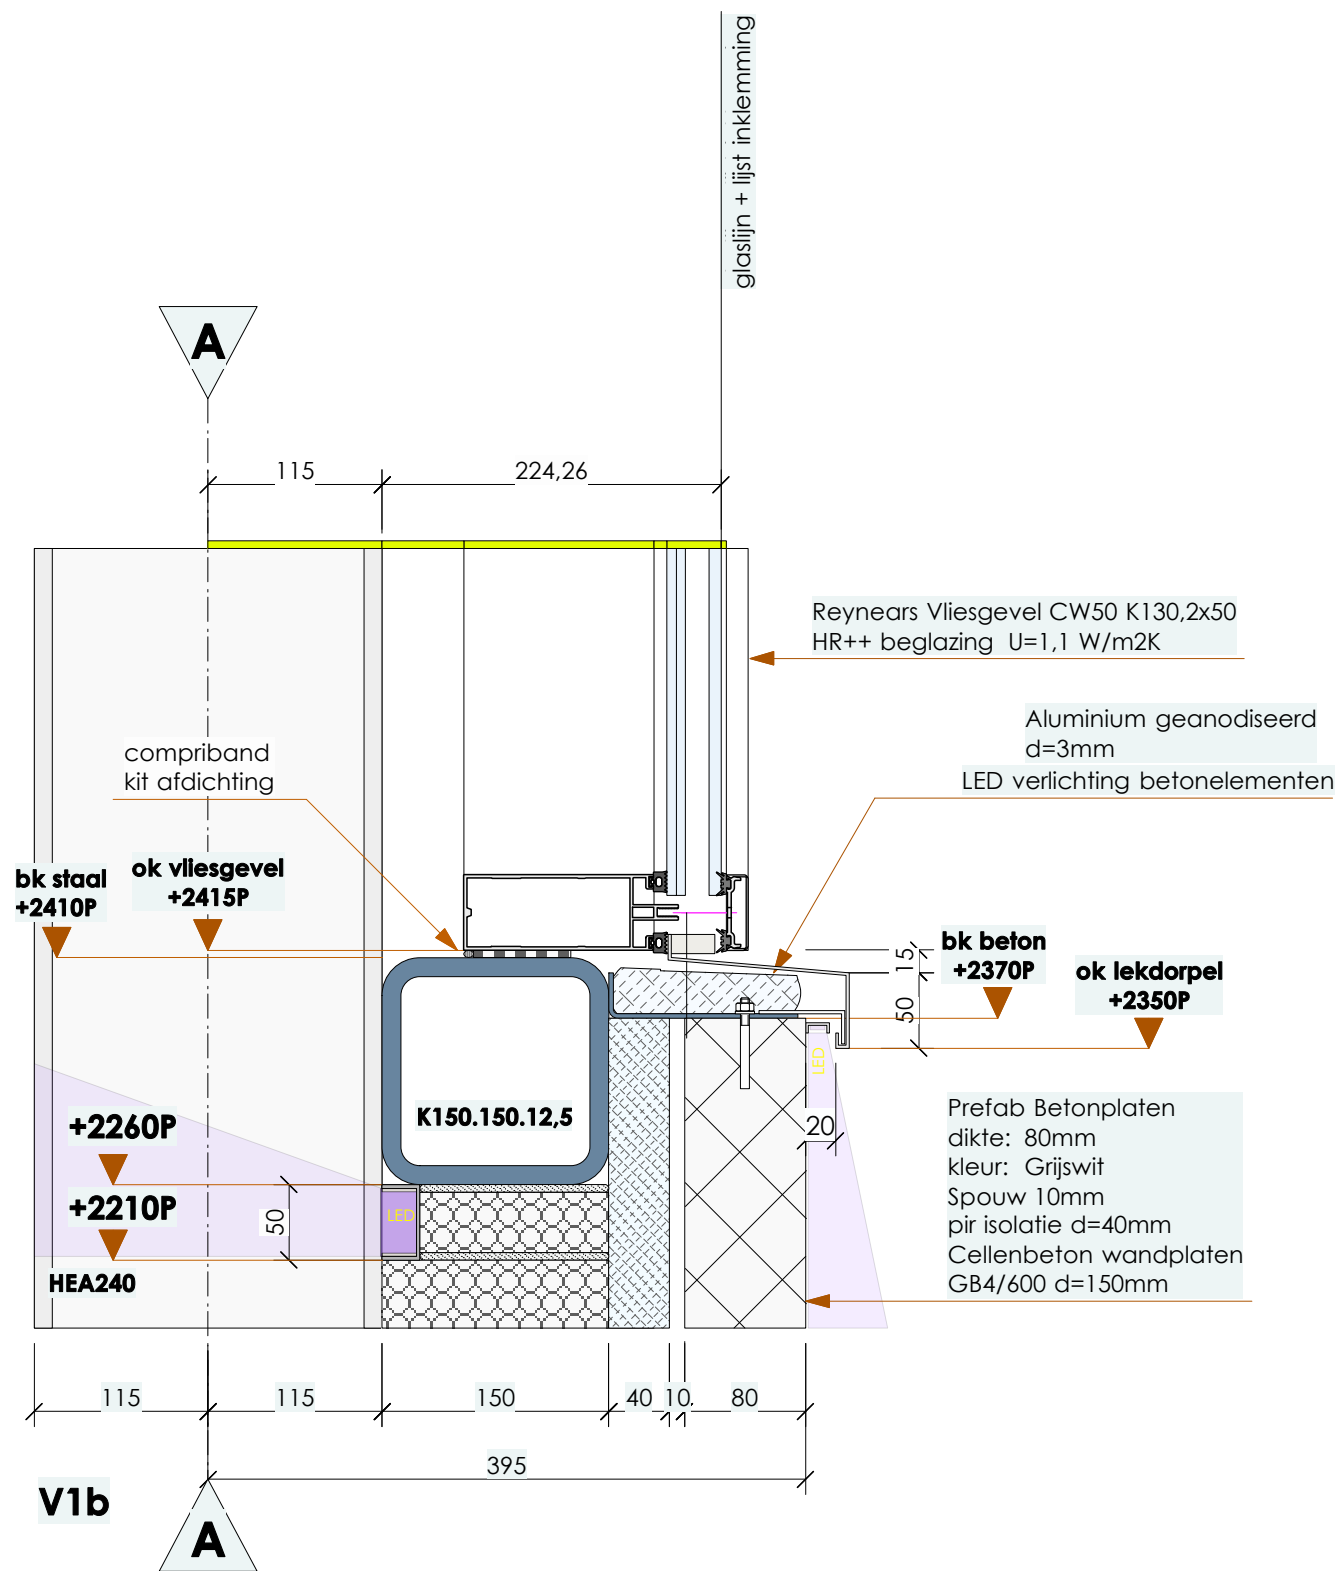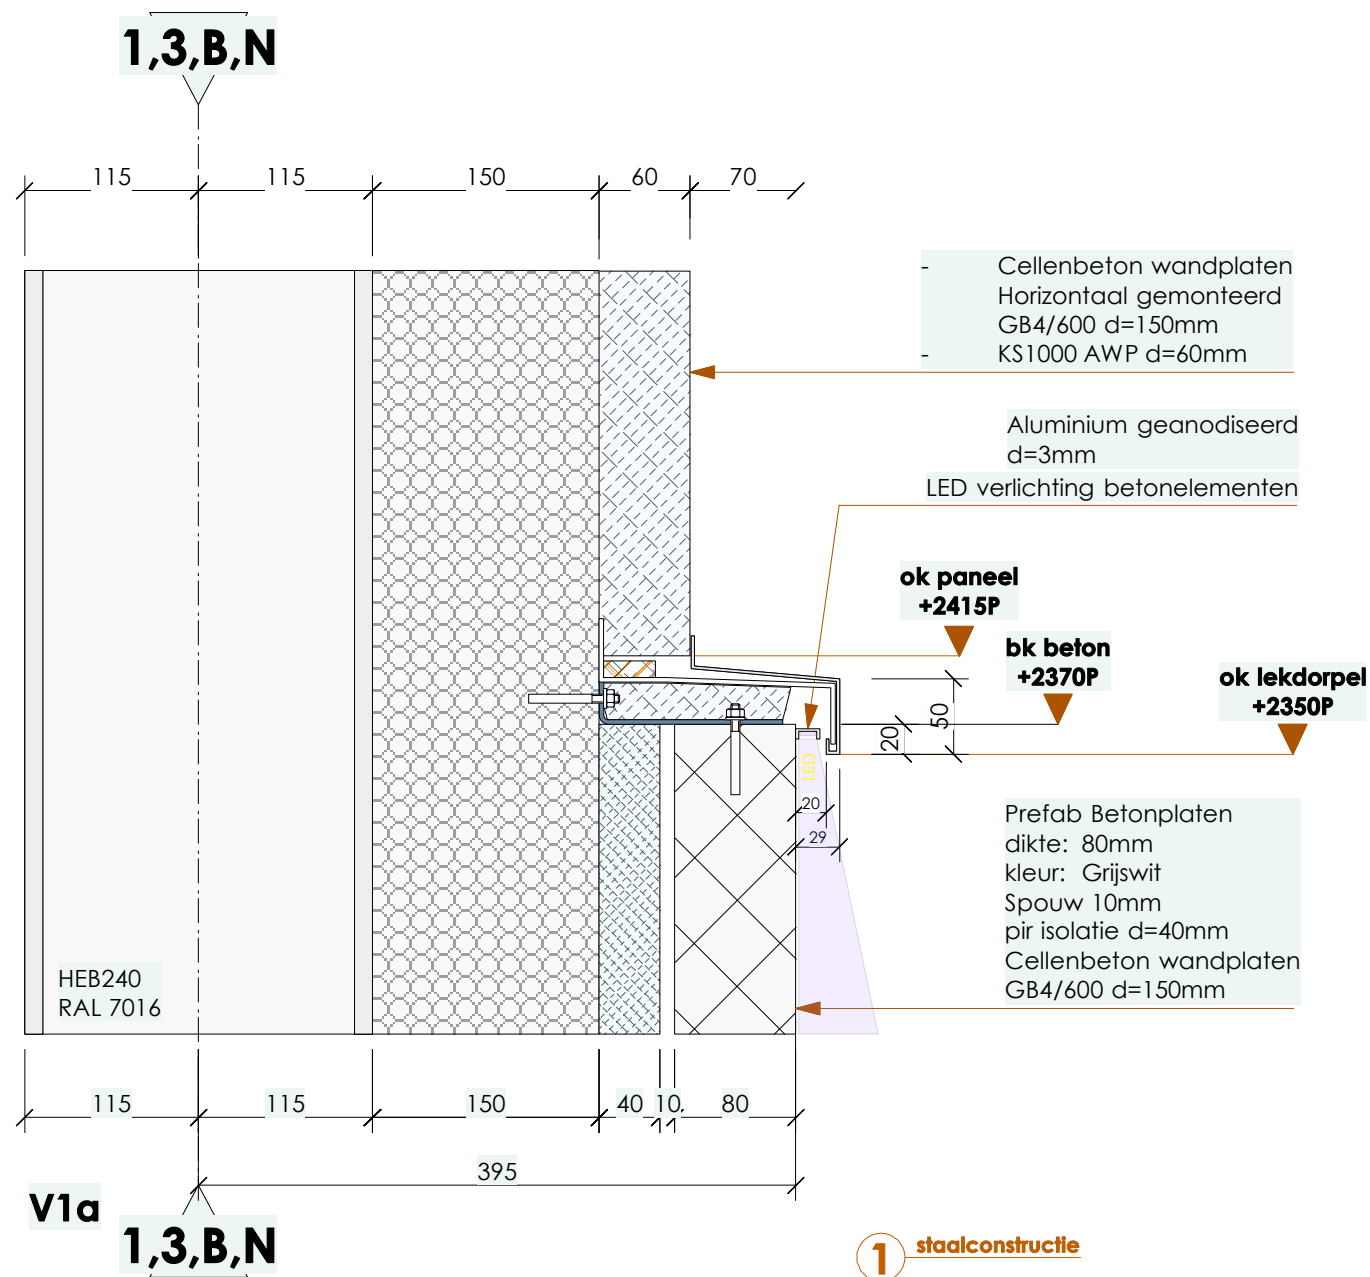

- 1 **staalconstructie**
- 2 **cellenbeton**
- 3 **Pir Isolatie**
- 4 **betonelementen beginnen op hoeken**
- 5 **stelkozijn sandwich Kingspan**
- 6 **Kingspan sandwichpanelen beginnen met hoek**
- 7 **Aluminium Vliesgevel**
- 8 **Kingspan Sandwichpanelen vloernivo's**

V1a
V1b

Nieuwbouw Lierenstraat
Kadastrale gemeente: Ridderkerk
Sectie: H
Perceel: 4063 - 4064

Uitbreiding bedrijf Quooker
Staalstraat 13 2984AJ Ridderkerk

wijzigingen

schaal 1:5

01 - 06 - 2010

UITVOERING

DETAILS

DEFINITIEF

maten in mm

A3

BESTEK


TEKENING NR.

B-DTL 01

- constructieve gegevens conform tekeningen Constructeur
- alle hulp/gevelconstructies conform opgave leverancier
- Rioleringsysteem afmetingen conform opgave leverancier
- Maatvoering in het werk te controleren

3D0D •

buro voor architectuur
Rob Smits Hessen Kasselstraat 2a 5615 SM Eindhoven
t. 040 7370038 - e. 3d0d@xs4all.nl - www.magazijnvanderuimte.nl

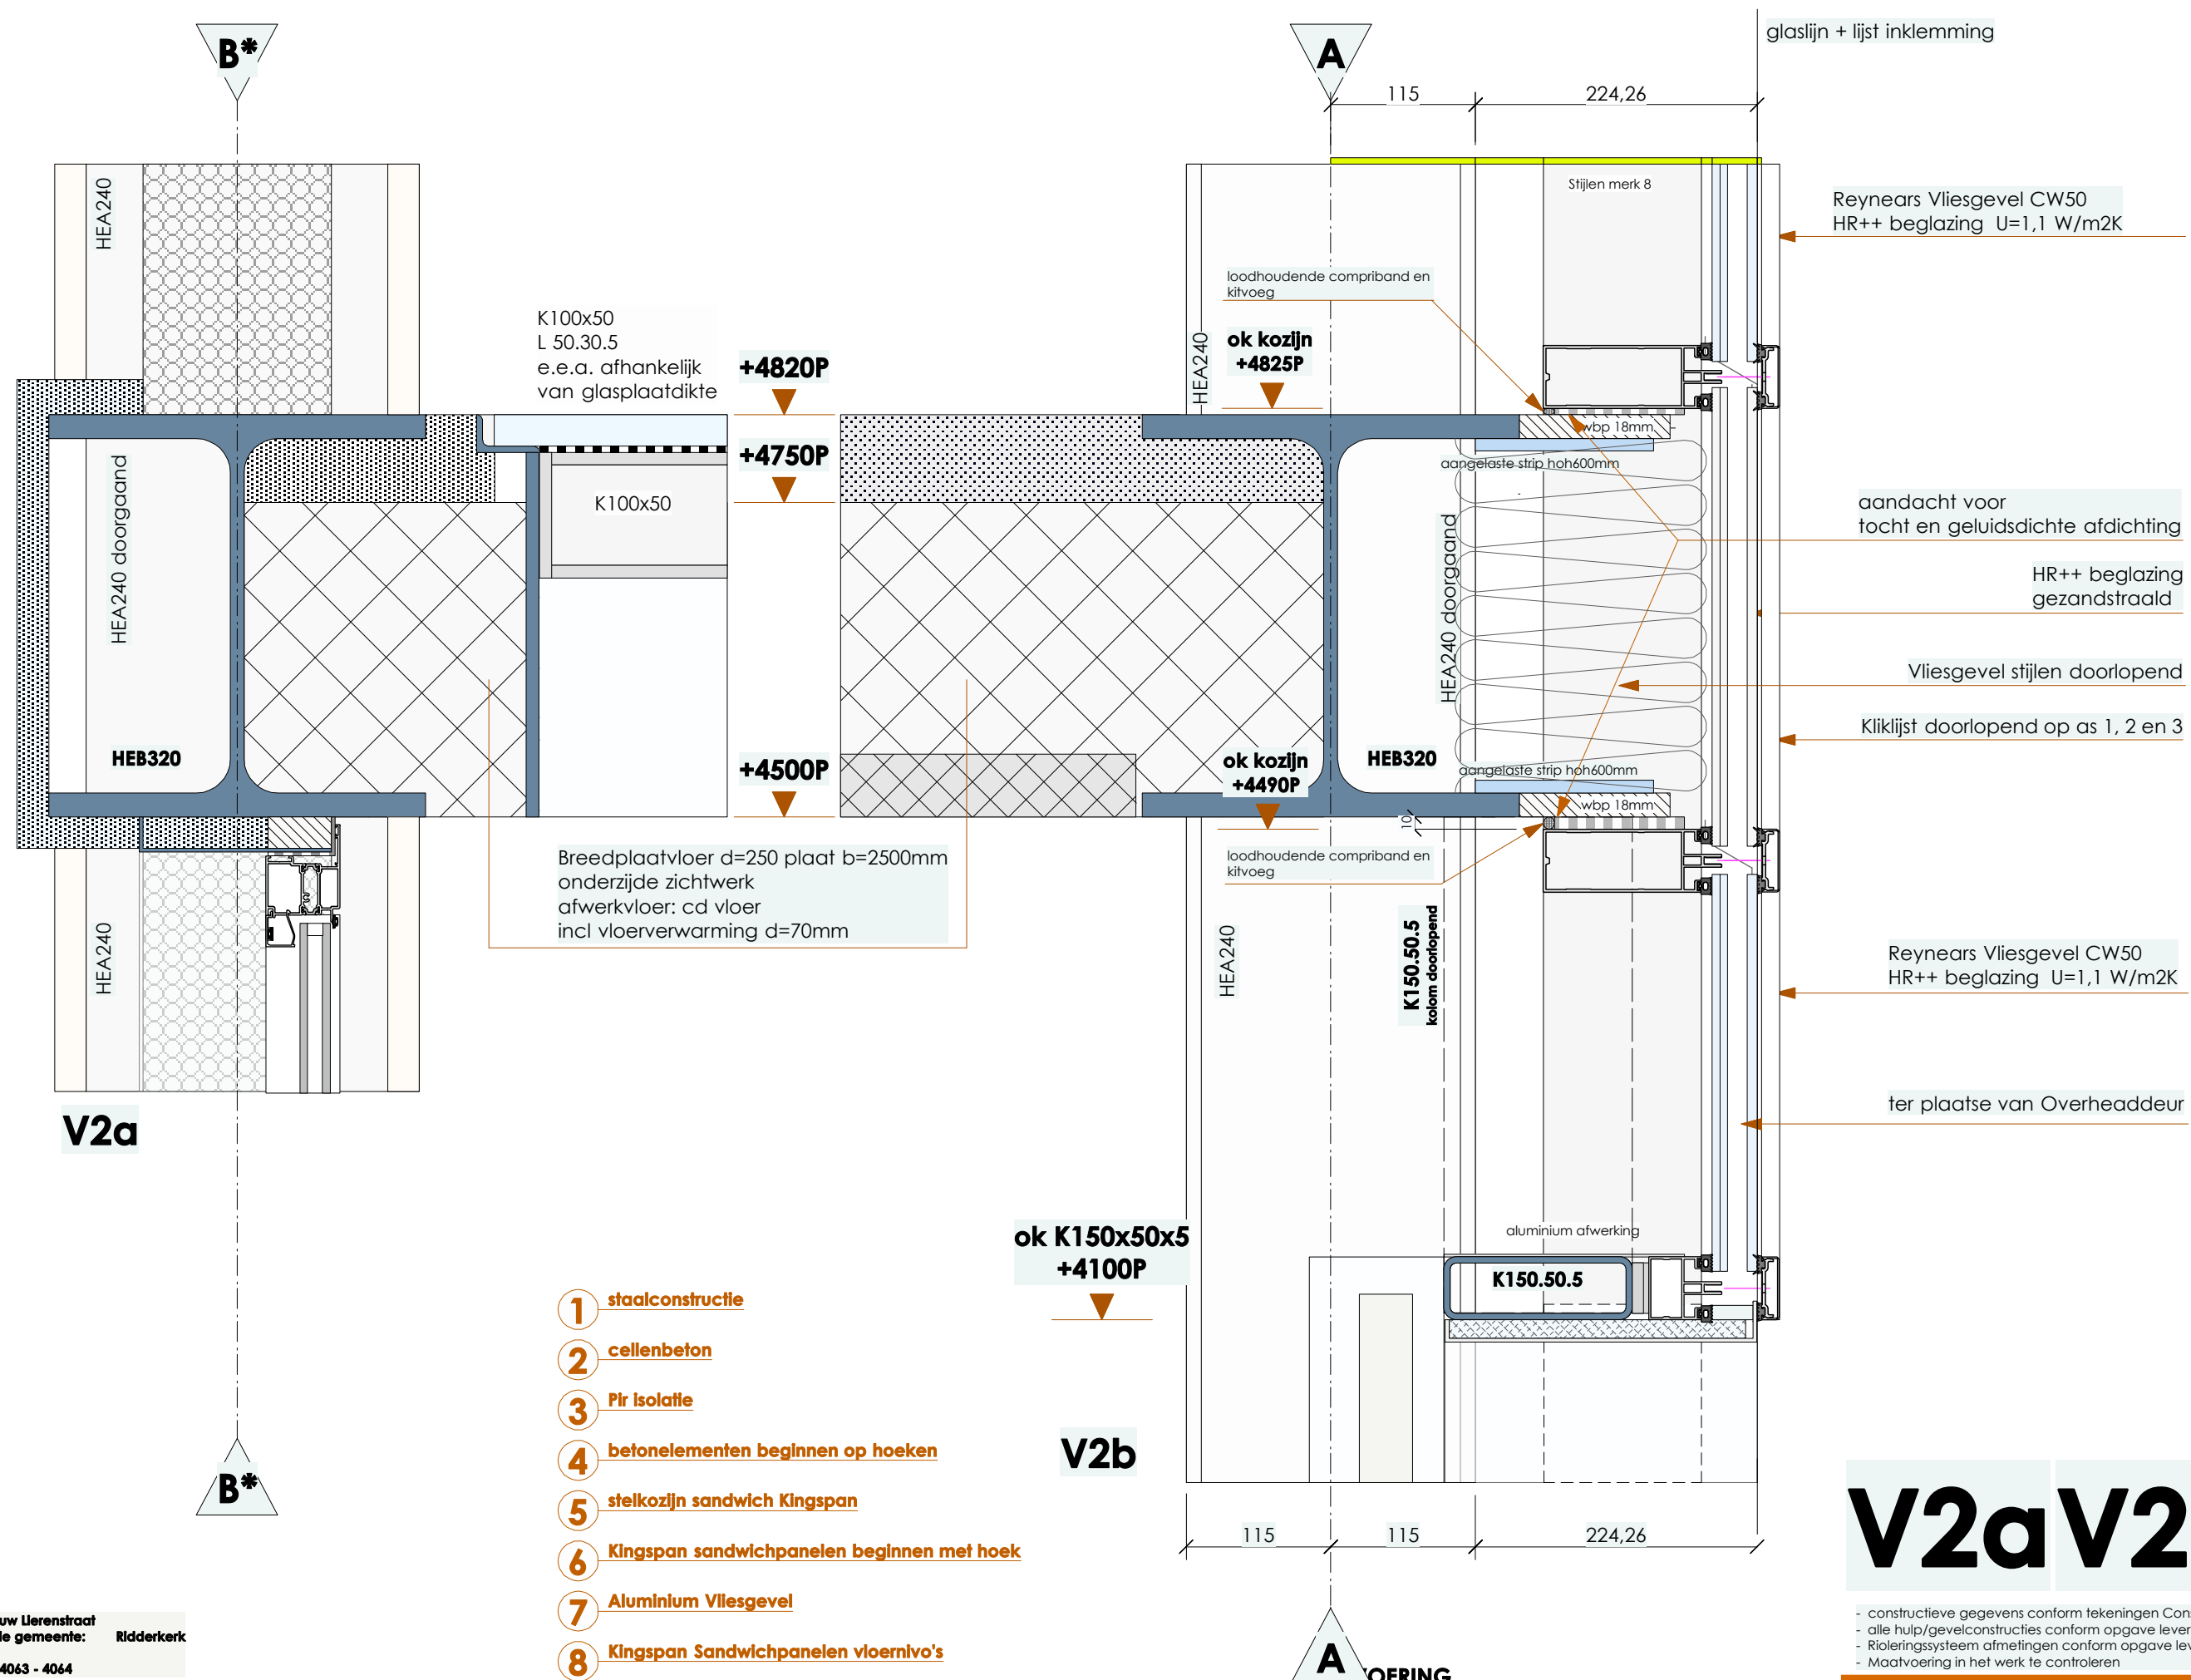

V2aV2b

- constructieve gegevens conform tekeningen Constructeur

- alle hulp/gevelconstructies conform opgave leverancier

- Rioleringsysteem afmetingen conform opgave leverancier

- Maatvoering in het werk te controleren

3D0D


buro voor architectuur

Rob Smits Hessen Kasselstraat 2a 5615 SM Eindhoven

t. 040 7370038 - e. 3d0d@xs4all.nl - www.magazijnvanderuimte.nl

Uitbreiding bedrijf Quooker Staalstraat 13 2984AJ Ridderkerk	wijzigingen	schaal 1:5	01 - 06 - 2010	DETAILS	DEFINITIEF	
		maten in mm	A3	BESTEK	TEKENING NR.	B-DTL 01

Nieuwbouw Lierenstraat
Kadastrale gemeente: Ridderkerk
Sectie: H
Perceel: 4063 - 4064

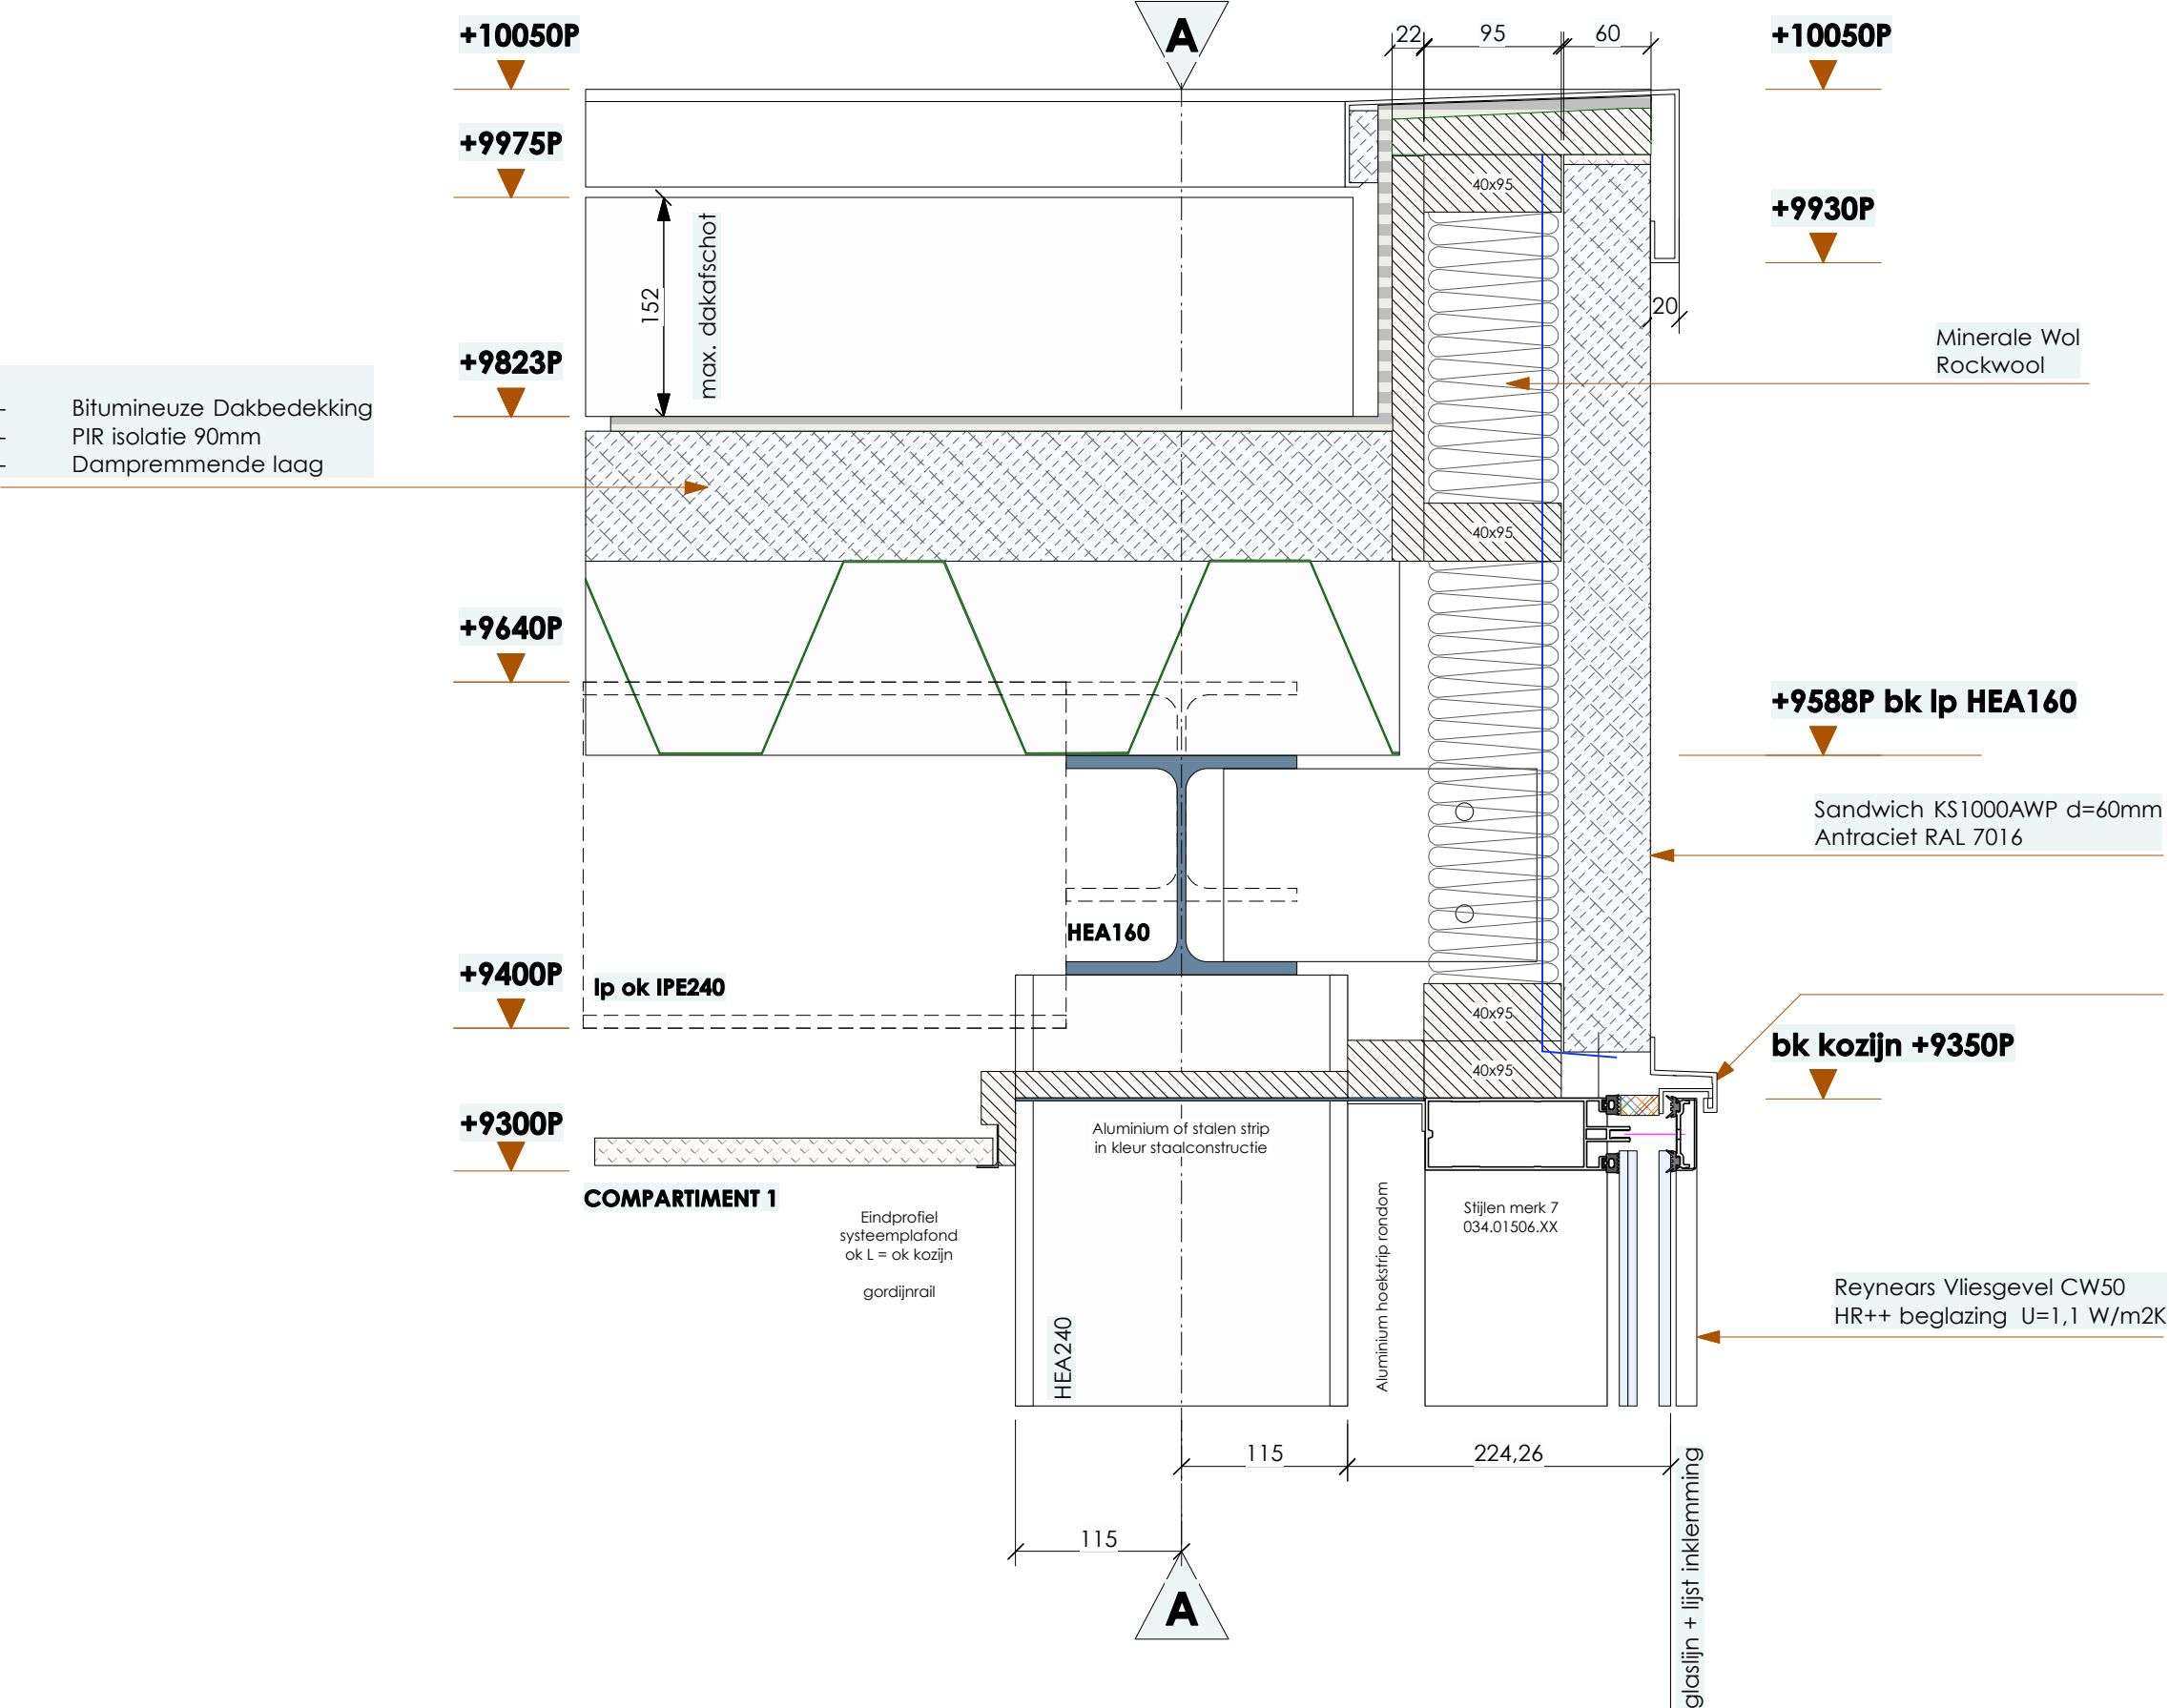

Nieuwbouw Lierenstraat
Kadastrale gemeente: Ridderkerk
Sectie: H
Perceel: 4063 - 4064

Uitbreiding bedrijf Quooker
Staalstraat 13 2984AJ Ridderkerk

wijzigingen

schaal 1:5

01 - 06 - 2010

maten in mm

A3

UITVOERING

DETAILS

DEFINITIEF

BESTEK

TEKENING NR.

B-DTL 01

V3b

- constructieve gegevens conform tekeningen Constructeur
- alle hulp/gevelconstructies conform opgave leverancier
- Rioleringsysteem afmetingen conform opgave leverancier
- Maatvoering in het werk te controleren

3D0D

buro voor architectuur
Rob Smits Hessen Kasselstraat 2a 5615 SM Eindhoven
t. 040 7370038 - e. 3d0d@xs4all.nl - www.magazijnvanderuimte.nl