



AANZICHT BUITENZIJDE BRUG

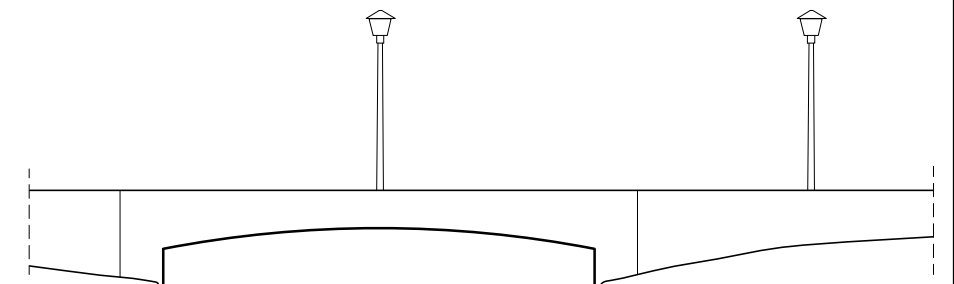

BESTAAND AANZICHT

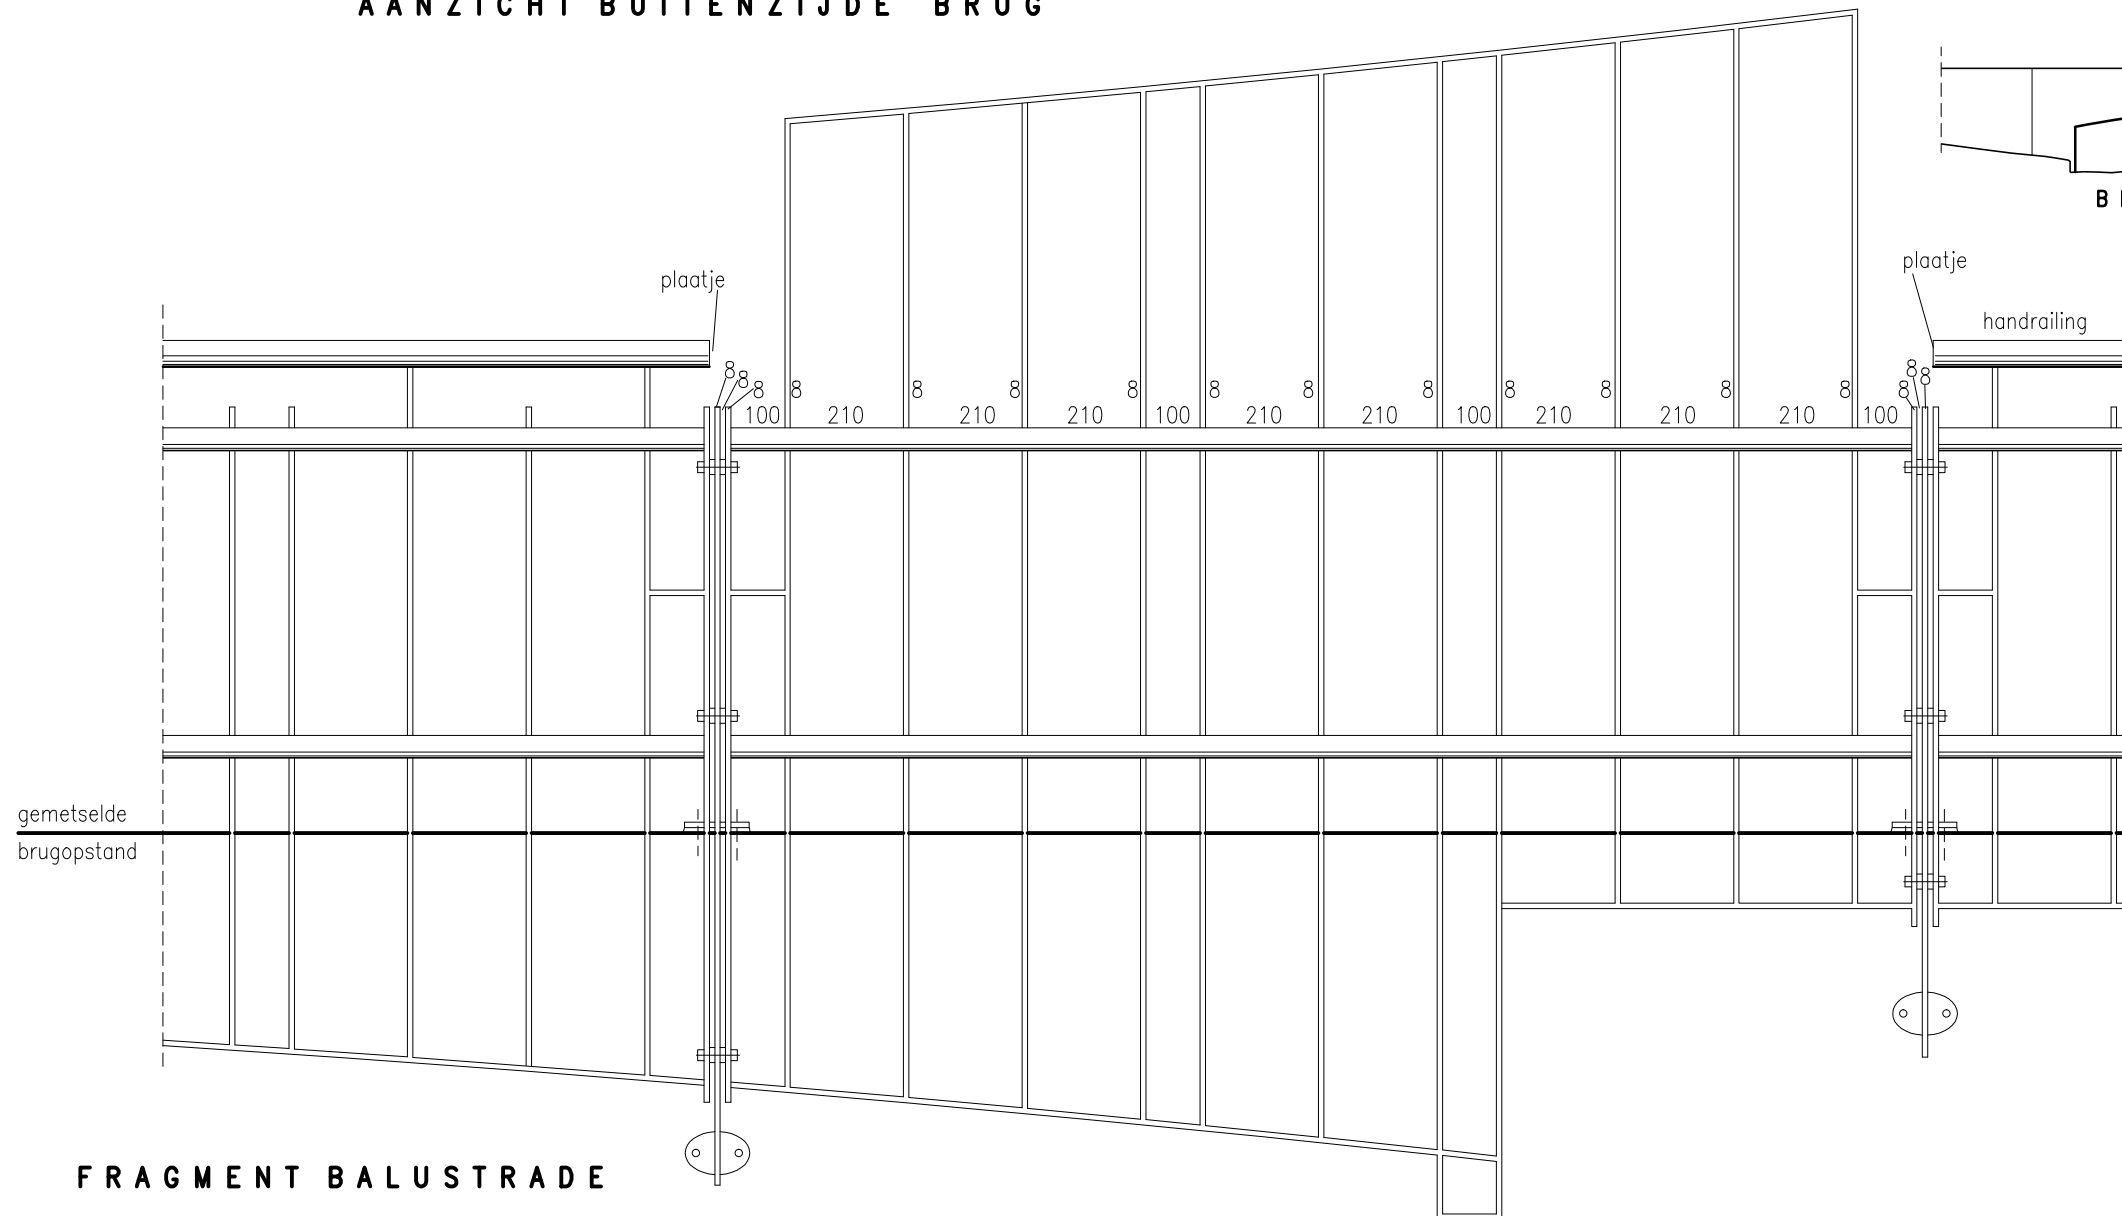

FRAGMENT BALUSTRADE

Projekt/opdrachtgever
 Plan voor het leuningwerk/balustrade op de brug van de Stadsloaan over de stadsgracht te Hattem voor de gemeente Hattem in samenwerking met Smederij Wessel
 Omschrijving
Nieuwe situatie – blad 2

INTERIEURARCHITECTENBURO
 WEVER HATTEM

Schaal 1:10/50

Formaat A2

Get W

Datum 09-10-09

Revisie

Tekening nr. 290707