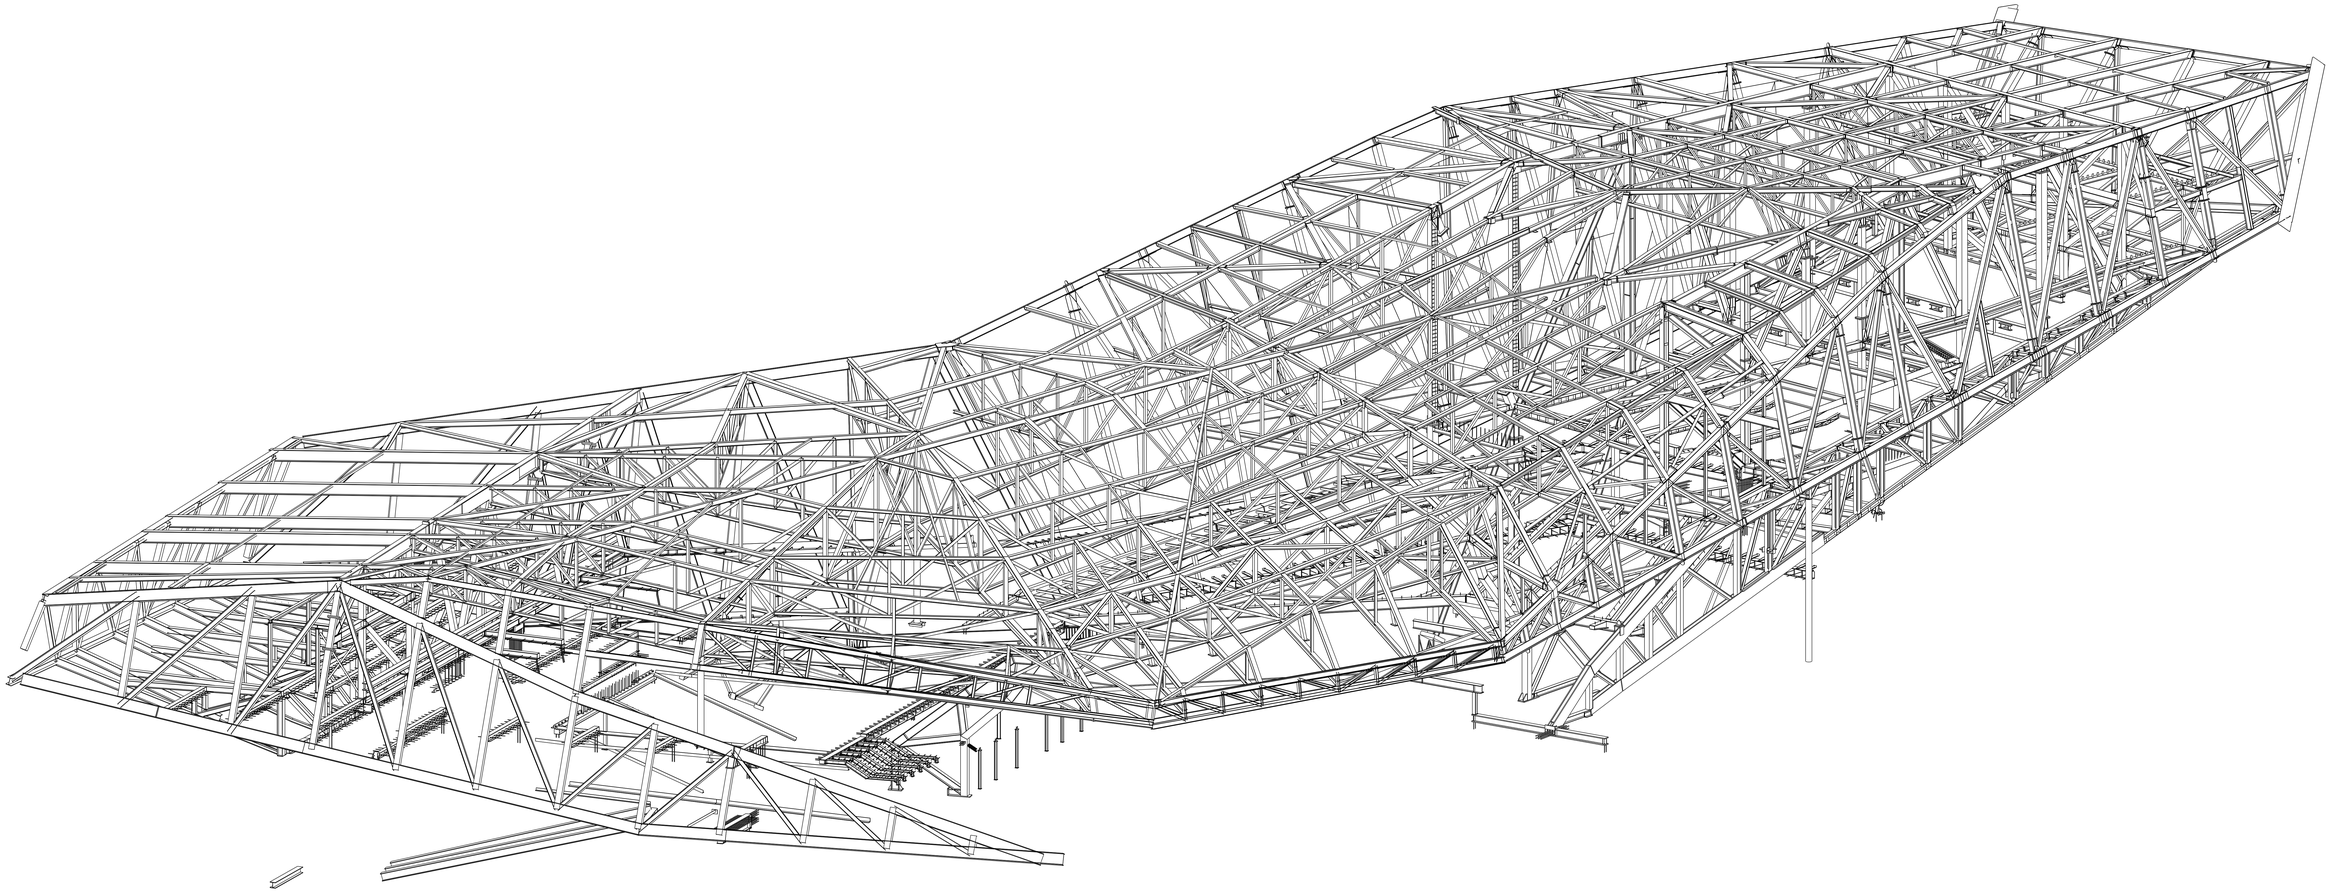

3D
1:100

REV. NR.	REVISIE	REVISIE OMSCHRIJVING	REVISIE DATUM

PROJECT	filmmuseum Amsterdam		R.Hol — GETEKEND
CONTRACT OPDRACHT	De Nijs	STATUS	15.05.2012 — DATUM
BENAMING	3D	LASSEN: ◣ a5 / 4 ◢ Tenzij anders vermeld	1:100 — SCHAAL
COATING	Stralen SA 2.5 volgens ISO 8501-1 80 mu monopox FP primer / Zandleven Coatings b.v.	- Ankers 4.8 | zwart | t.a.v. - Bev. middelen | 8.8 glansverzinkt | t.a.v.	1080112 — PROJECT NUMMER
			2003032 — TEKENING NUMMER
			G [326] — REVISIE NUMMER

MOESKOPS STAALBOUW B.V.
Moeskops Staalbouw B.V.
Kennedylaan 12
5971KC Bergeijk NL
T 0497-552255
F 0497-552288
E info@moeskops.com
I www.moeskops.com

Het geheel of gedeeltelijk overnemen van deze tekening is zonder onze schriftelijke toestemming niet toegestaan