


DOORSNEDE AS X8, X10, X12, X14 en X16 (5 stuks)
Schaal 1:50

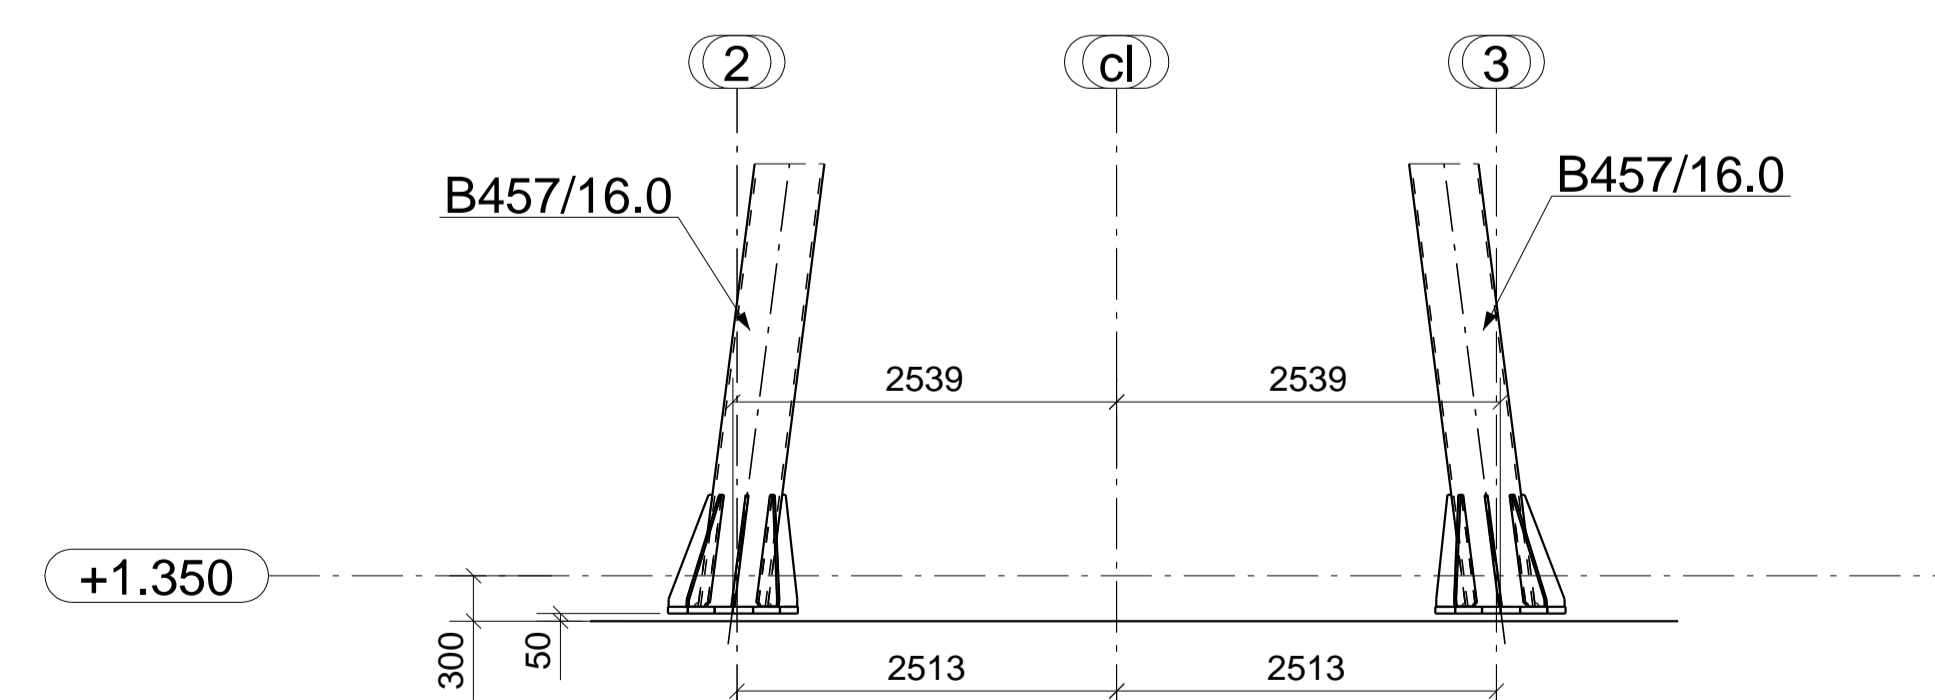

DOORSNEDE AS X4 en X6 (2 stuks)
Schaal 1:50

CONSERVING PYLOON TYPE - 1
CONSERVING MUTS PYLOON TYPE - 2

Status	DEFINITIEF	Projectleider
Wijziging	1 03-02-10 VOOR UITVOERING	
	0 04-11-09 Ter Goedkeuring	
Ach.		Schaal 1:50
Aanr.	Jos van den Bersselaar	Geek. G. Stoppelenburg
Opdrachtgever	ProRail	Datum 12.10.2009
Klant		
Werklocatie		PROJECTIE
Omschrijving order	Onderbouw Houten 4 - sporig	
Omschrijving regel		



**JOS VAN DEN
BERSSELAAR**
constructie bv

Industrieweg 1 - 5071 NB Udenhout - Postbus 17 - 5070 AA Udenhout
tel. 013 - 5174601 - fax 013 - 5174600
E - mail adres: info@bersselaar.com - internet: www.bersselaar.com

HOUTEN CENTRUM
Stationsoverkapping
Aanzicht Pyloon AS X4 t/m X16

Verknegt:

Tek: **002**

Eigendom ultraklein voorbehouwen. Vermenging/af mededeling in welke vorm ook, is zonder schriftelijke toestemming niet geoorloofd.

Proeftekst: Houten 4 - sporig