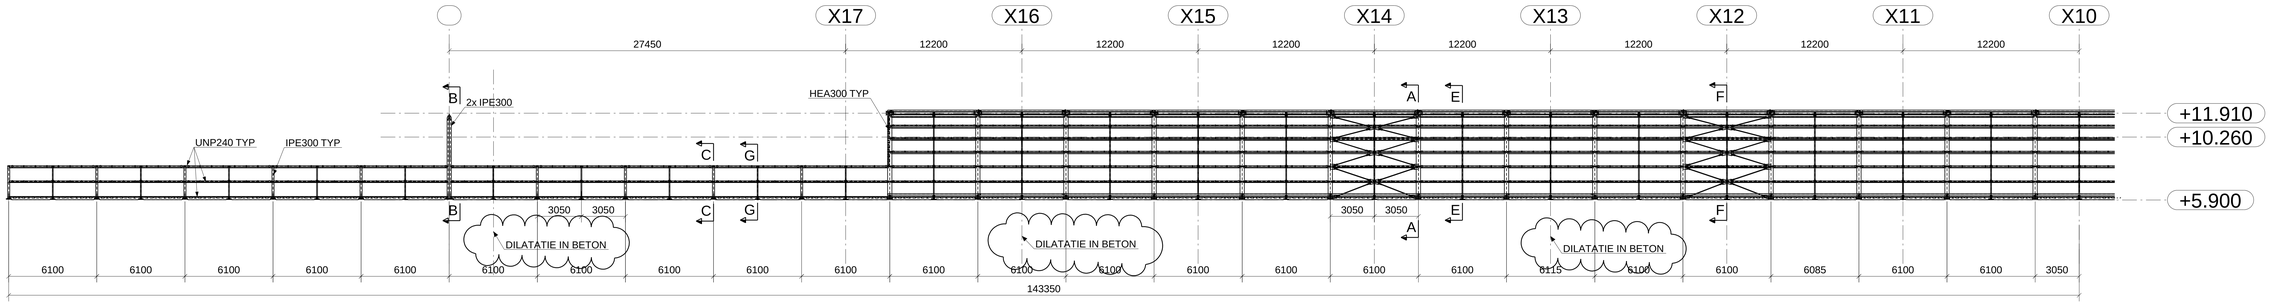

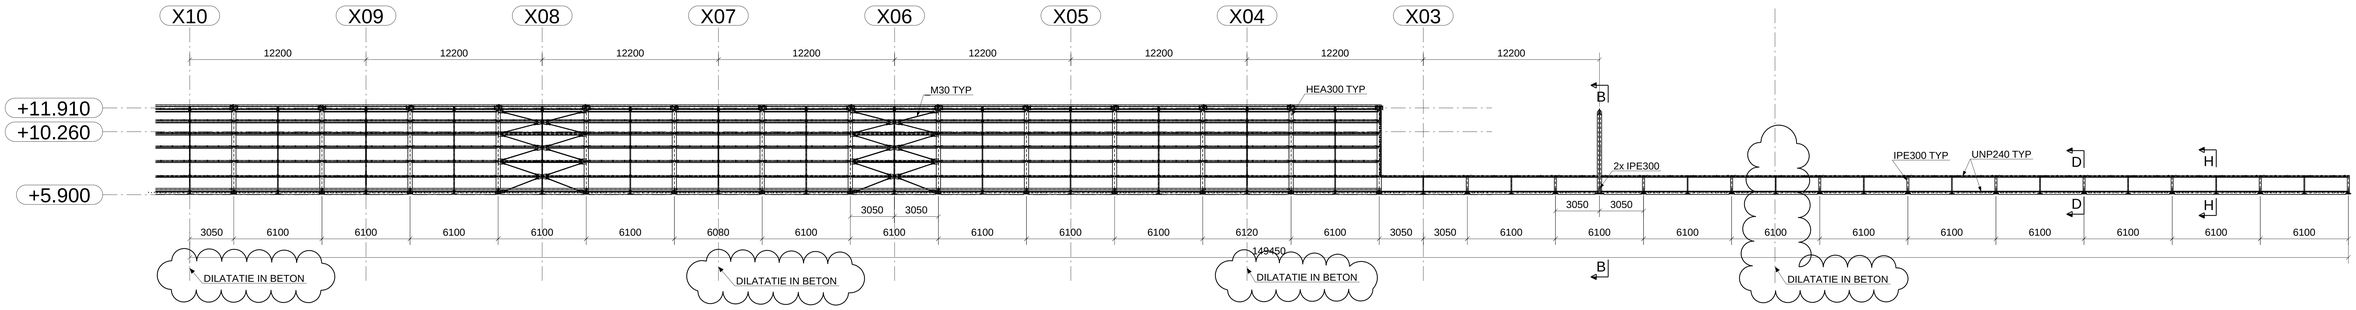

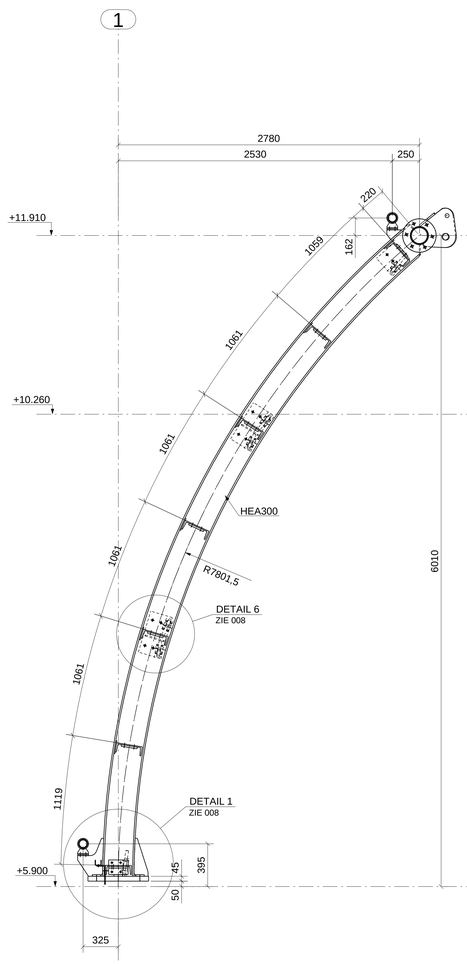

DOORSNEDE A - A
Schaal 1:20

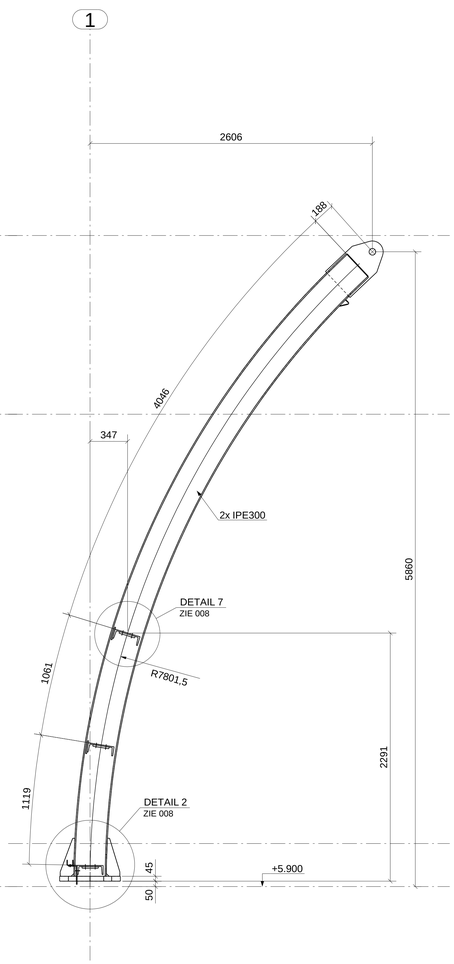

DOORSNEDE B - B
Schaal 1:20

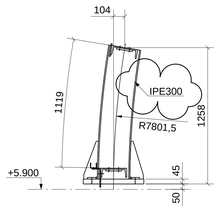

DOORSNEDE D - D
Schaal 1:20

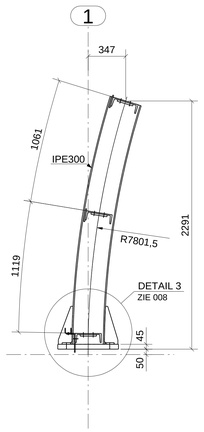

DOORSNEDE C - C
Schaal 1:20

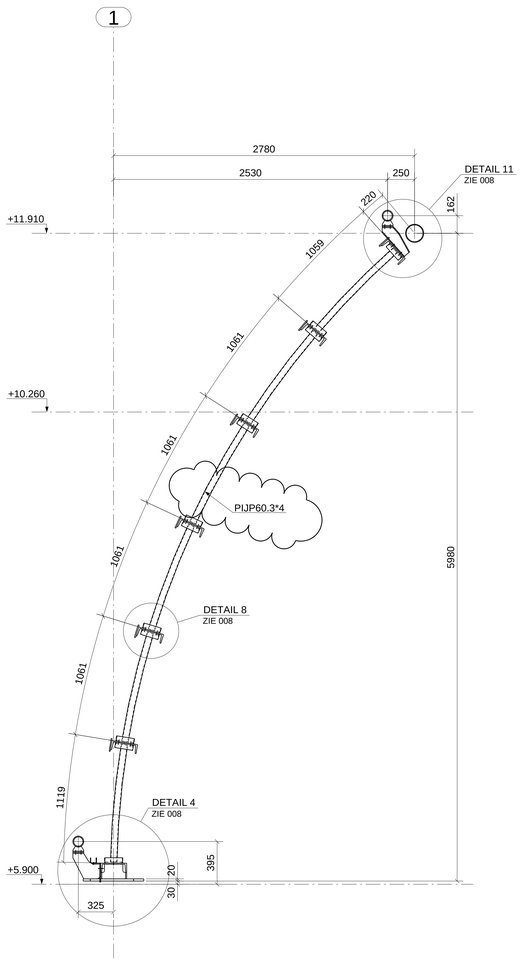

DOORSNEDE E - E
Schaal 1:20

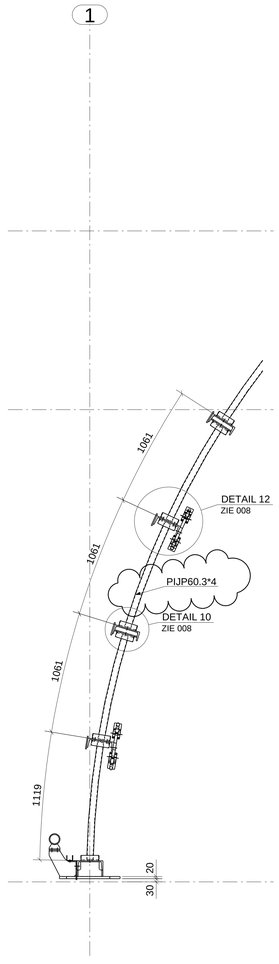

DOORSNEDE F - F
Schaal 1:20

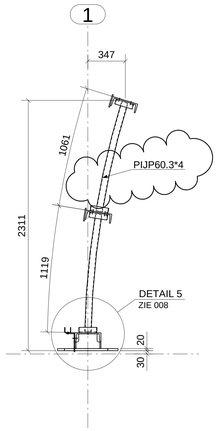

DOORSNEDE G - G
Schaal 1:20

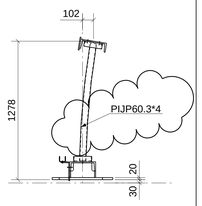

DOORSNEDE H - H
Schaal 1:20

CONSERVERING GELUIDSCHERM TYPE - 2

Status		DEFINITIEF	Projectleider
Wijziging	2	12-02-10	BIJGEWERKT
	1	03-02-10	VOOR UITVOERING
	0	04-11-09	Ter Goedkeuring

Arch.		Schaal	1:20
Aann.	Jos van den Bersselaar	Getek.	G.Stoppelenburg
Opdrachtgever	ProRail	Datum	26.10.2009
Klant		PROJECTIE	
Werklocatie			
Omschrijving order	Onderbouw Houten 4 - sporig		
Omschrijving regel			

JOS VAN DEN BERSSELAAR constructie bv

Industrieweg 1 - 5071 NB Udenhout - Postbus 17 - 5070 AA Udenhout
tel. 013 - 5117400 - Fax 013 - 5117450
E - mail adres: info@bersselaar.com - Internet: www.bersselaar.com

HOUTEN CENTRUM
Stationsoverkapping
GELUIDSCHERM OOST

Verk.regelnr.

Tek.: 007

Op al onze opdrachten en overeenkomsten zijn uitsluitend de algemene verkoop-, leverings en inkoopvoorwaarden van de Vereniging Samenwerkende Nederlandse Staalbouw van toepassing. Deze zijn gedeponeerd bij de arrondissementsrechtbank te den Haag onder 62/1997. Een exemplaar hiervan zenden wij u op verzoek kosteloos toe. Wij wijzen de toepasselijkheid van uw algemene voorwaarden expliciet van de hand.

Eigendom uitdrukkelijk voorbehouden. Vermenigvuldiging, of mededeling in welke vorm ook, is zonder schriftelijke toestemming niet geoorloofd.

Productiedossier:
Onderbouw Houten 4 - sporig