




Detail 1, 1:10
009

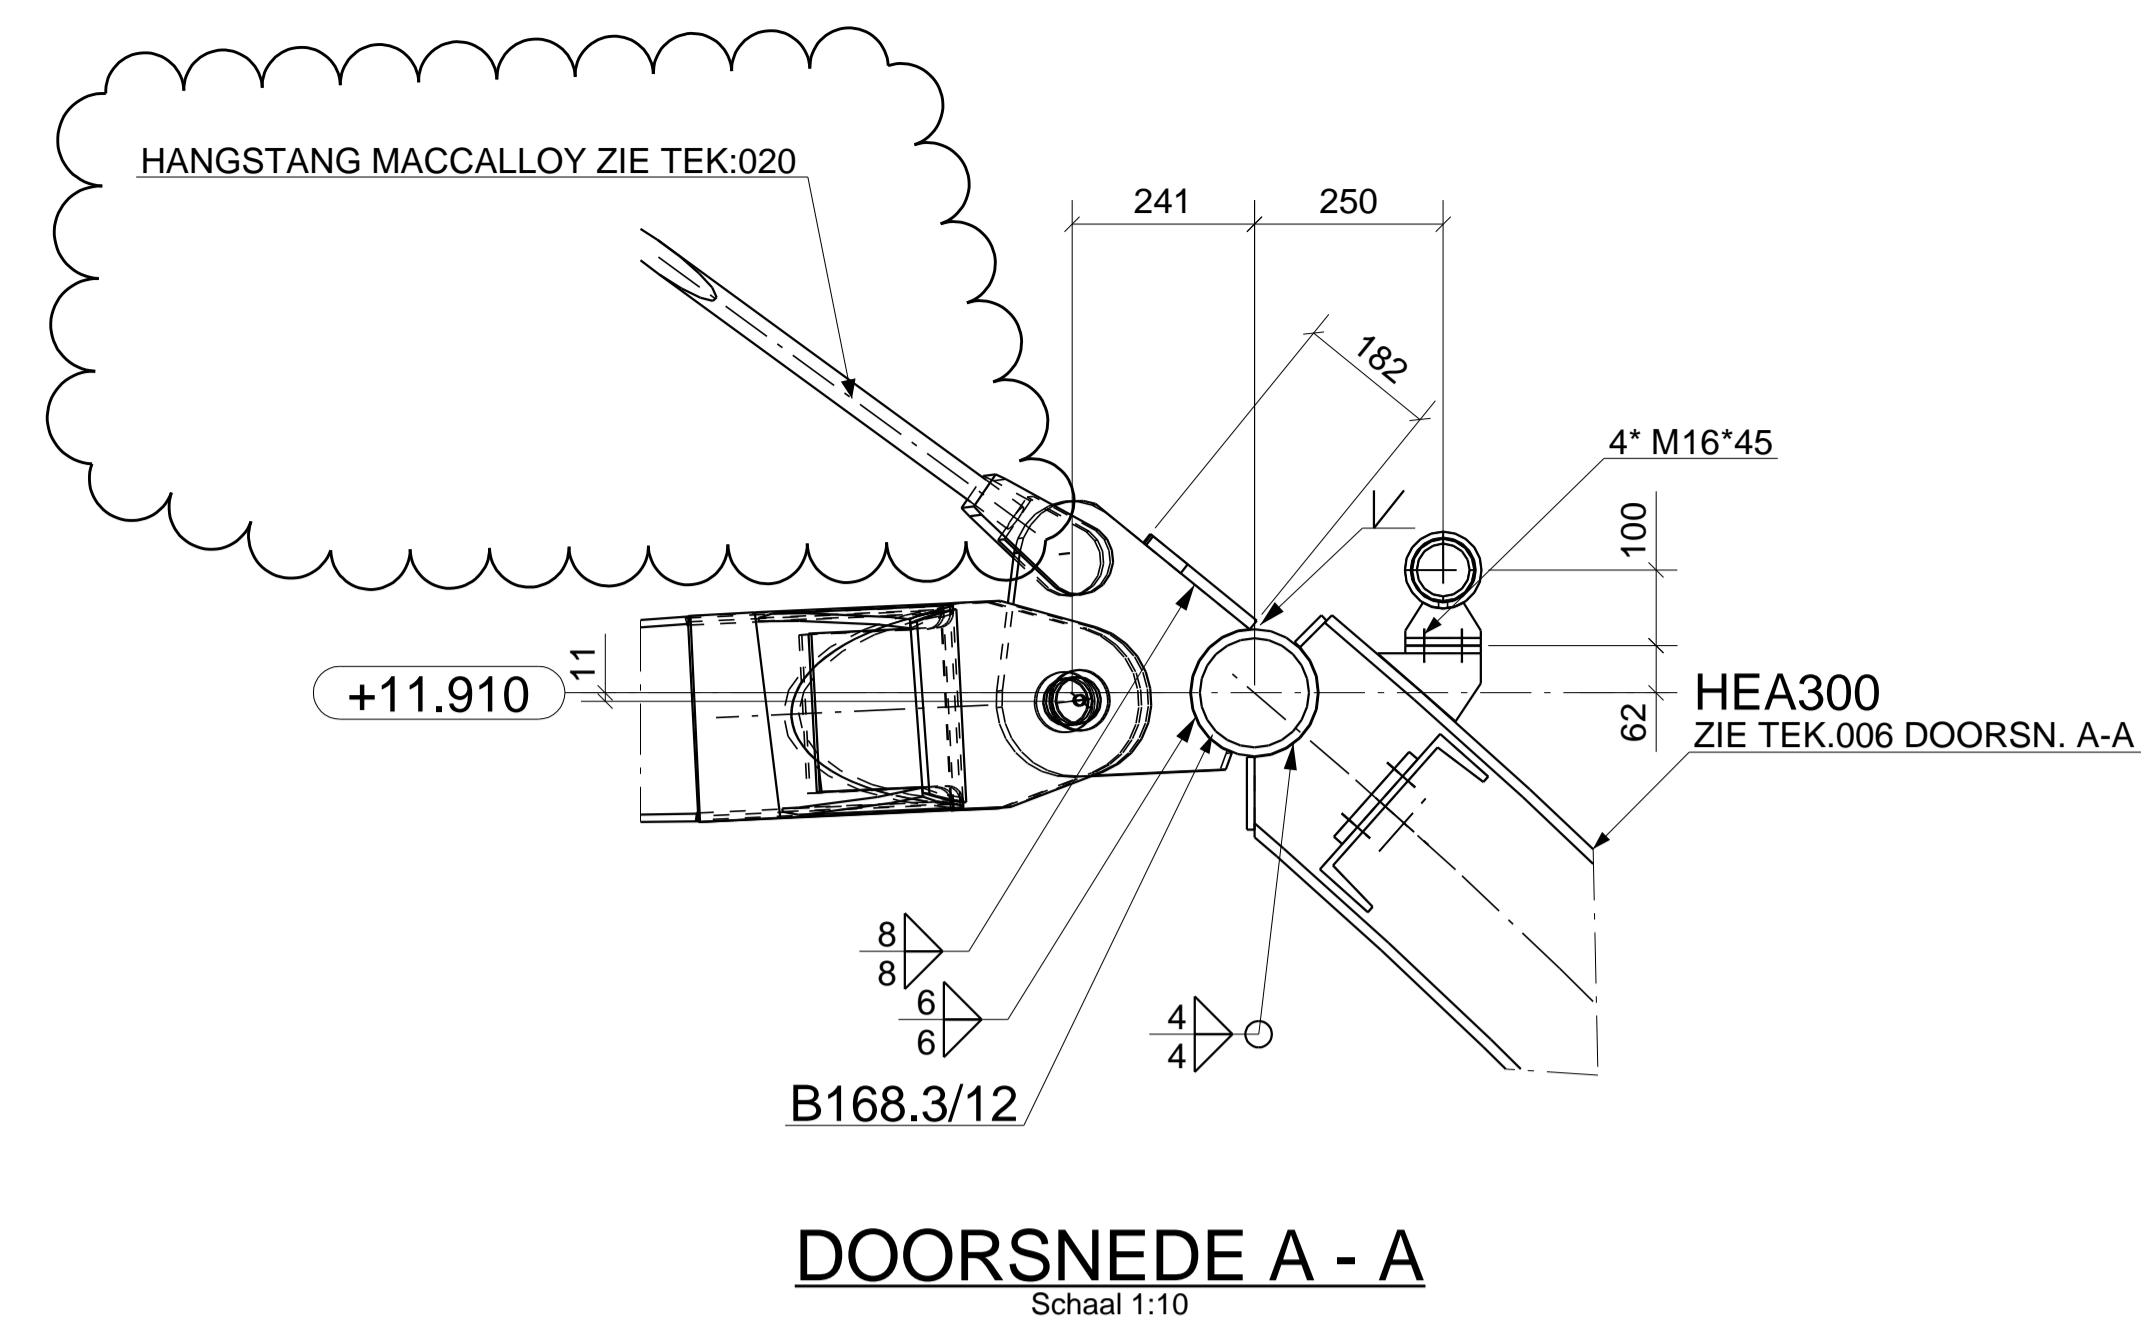


DOORSNEDE A - A
Schaal 1:10

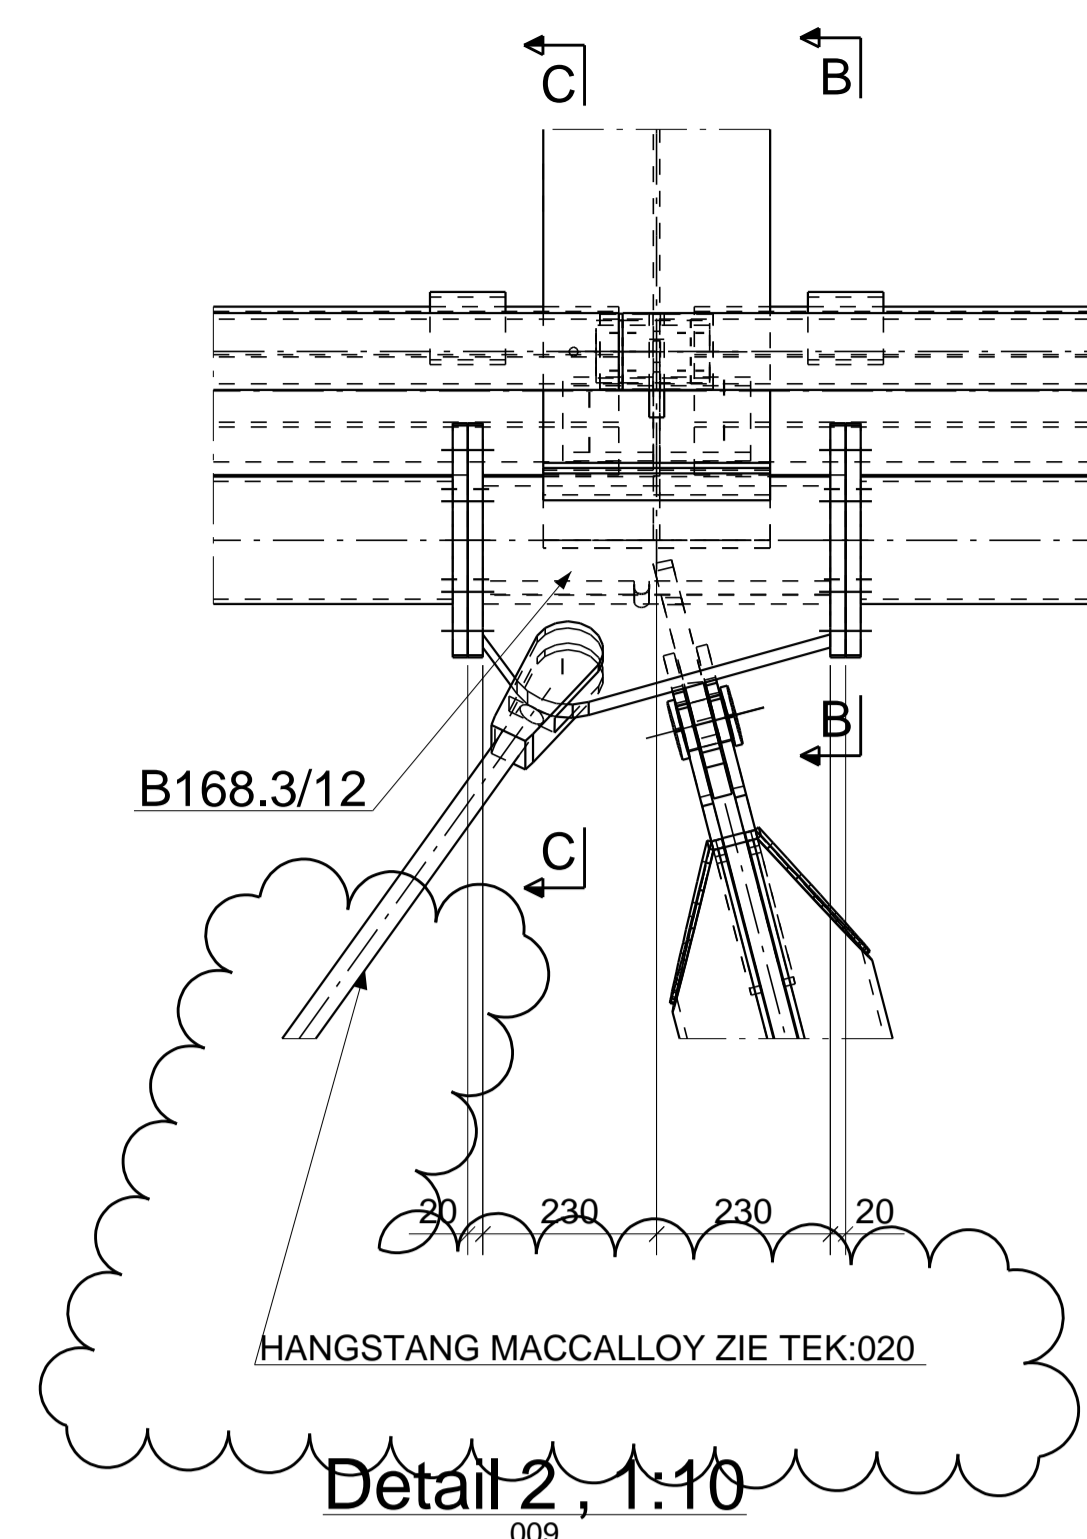


Detail 2, 1:10
009

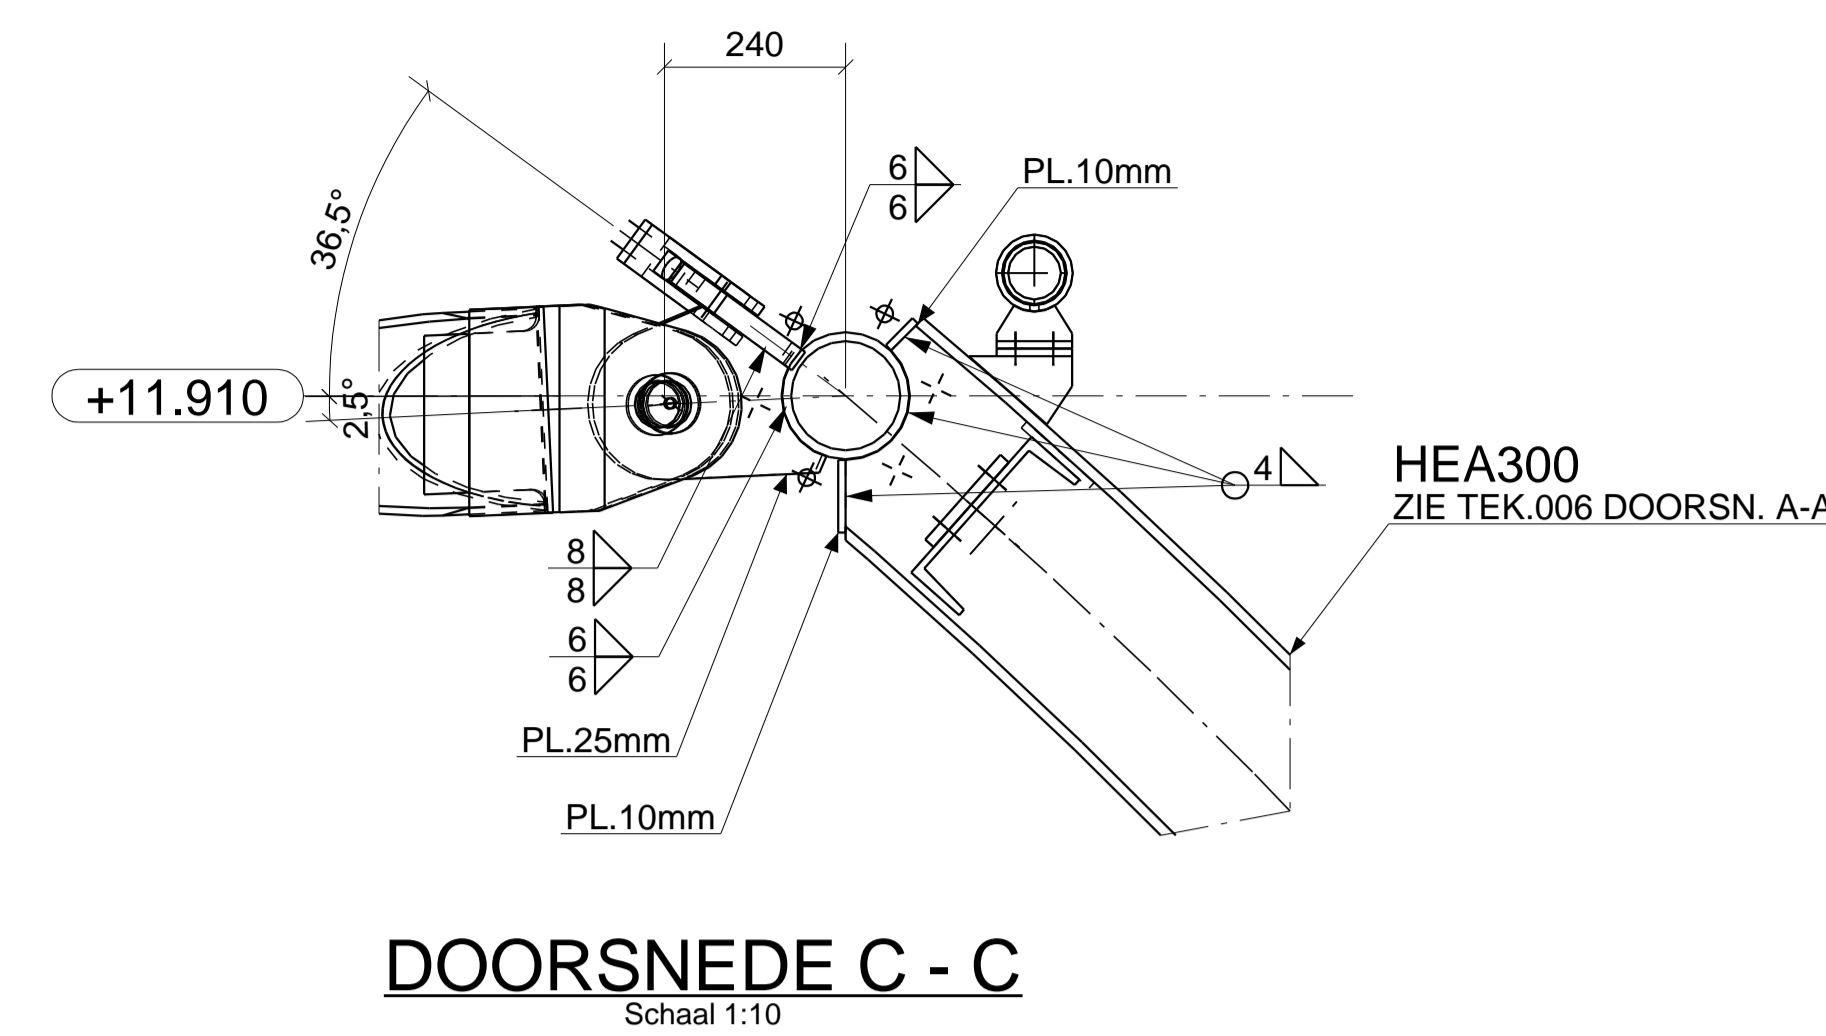


DOORSNEDE C - C
Schaal 1:10

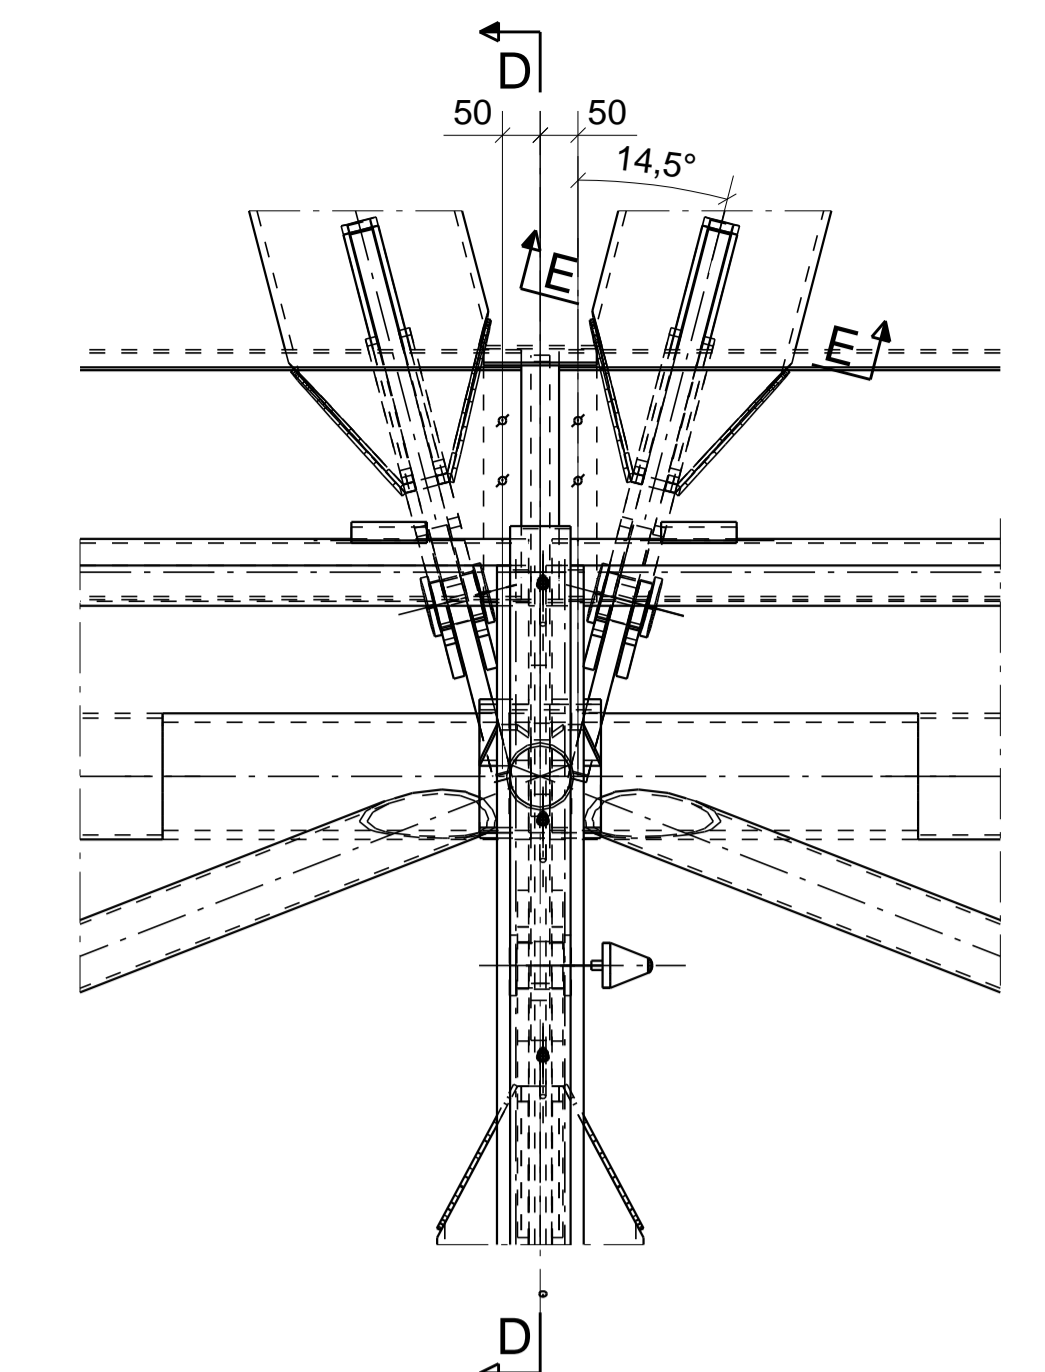


Detail 3, 1:10
009

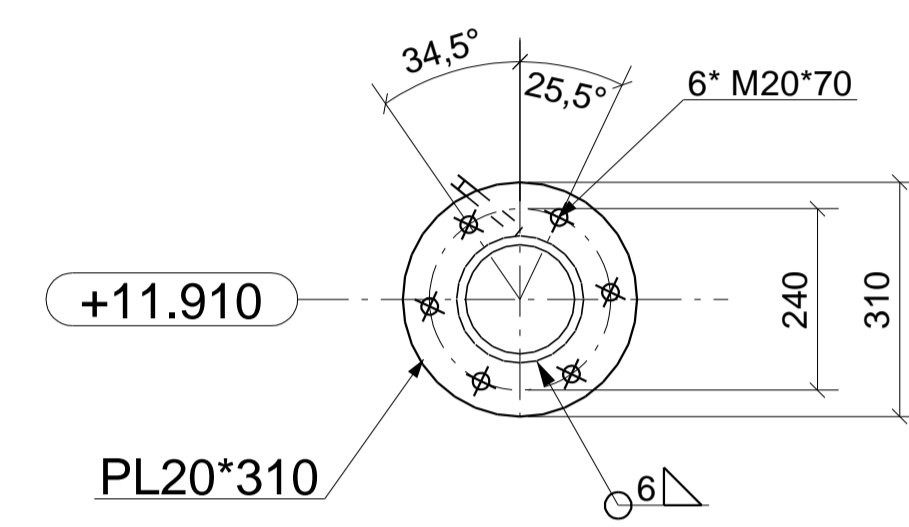


DOORSNEDE B - B
Schaal 1:10

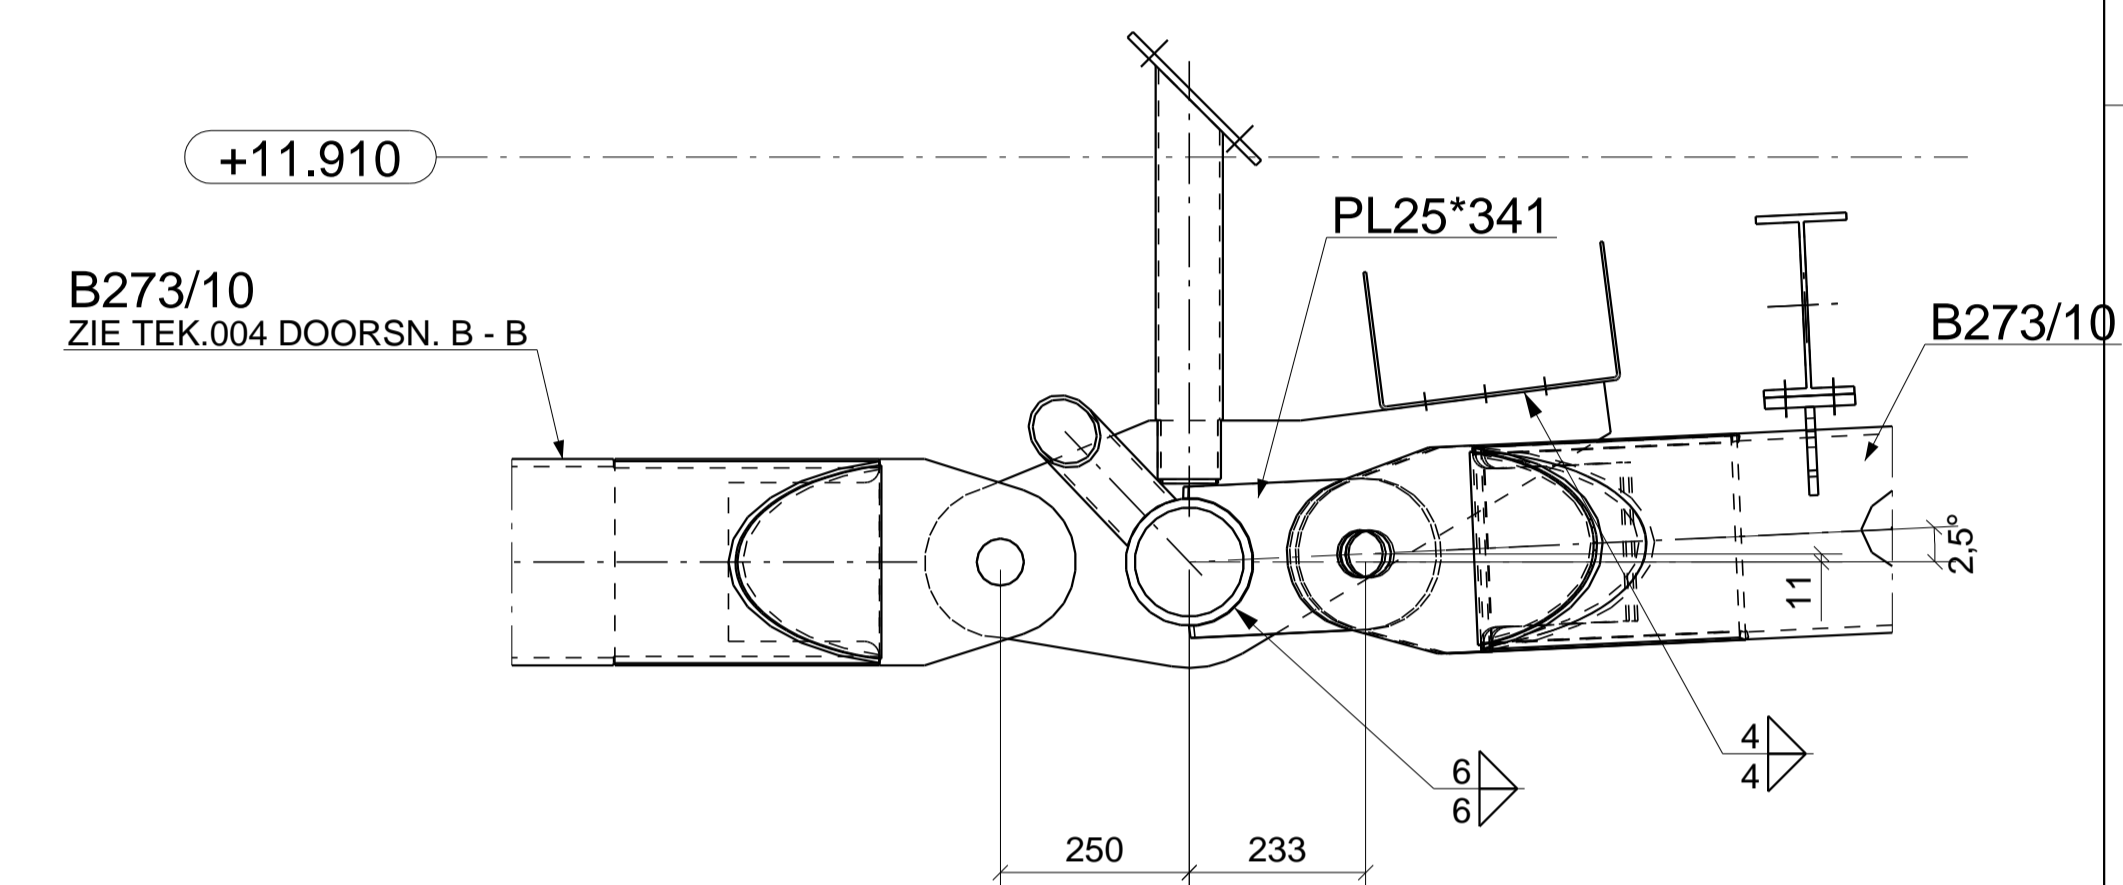


DOORSNEDE D - D
Schaal 1:10

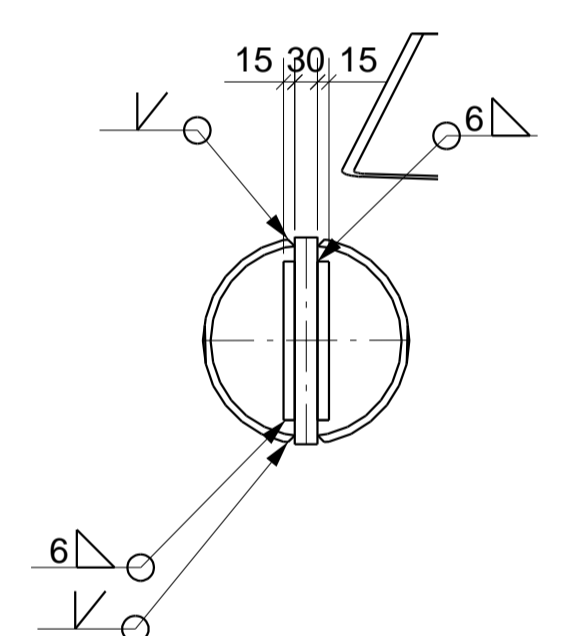

DOORSNEDE E - E
Schaal 1:10

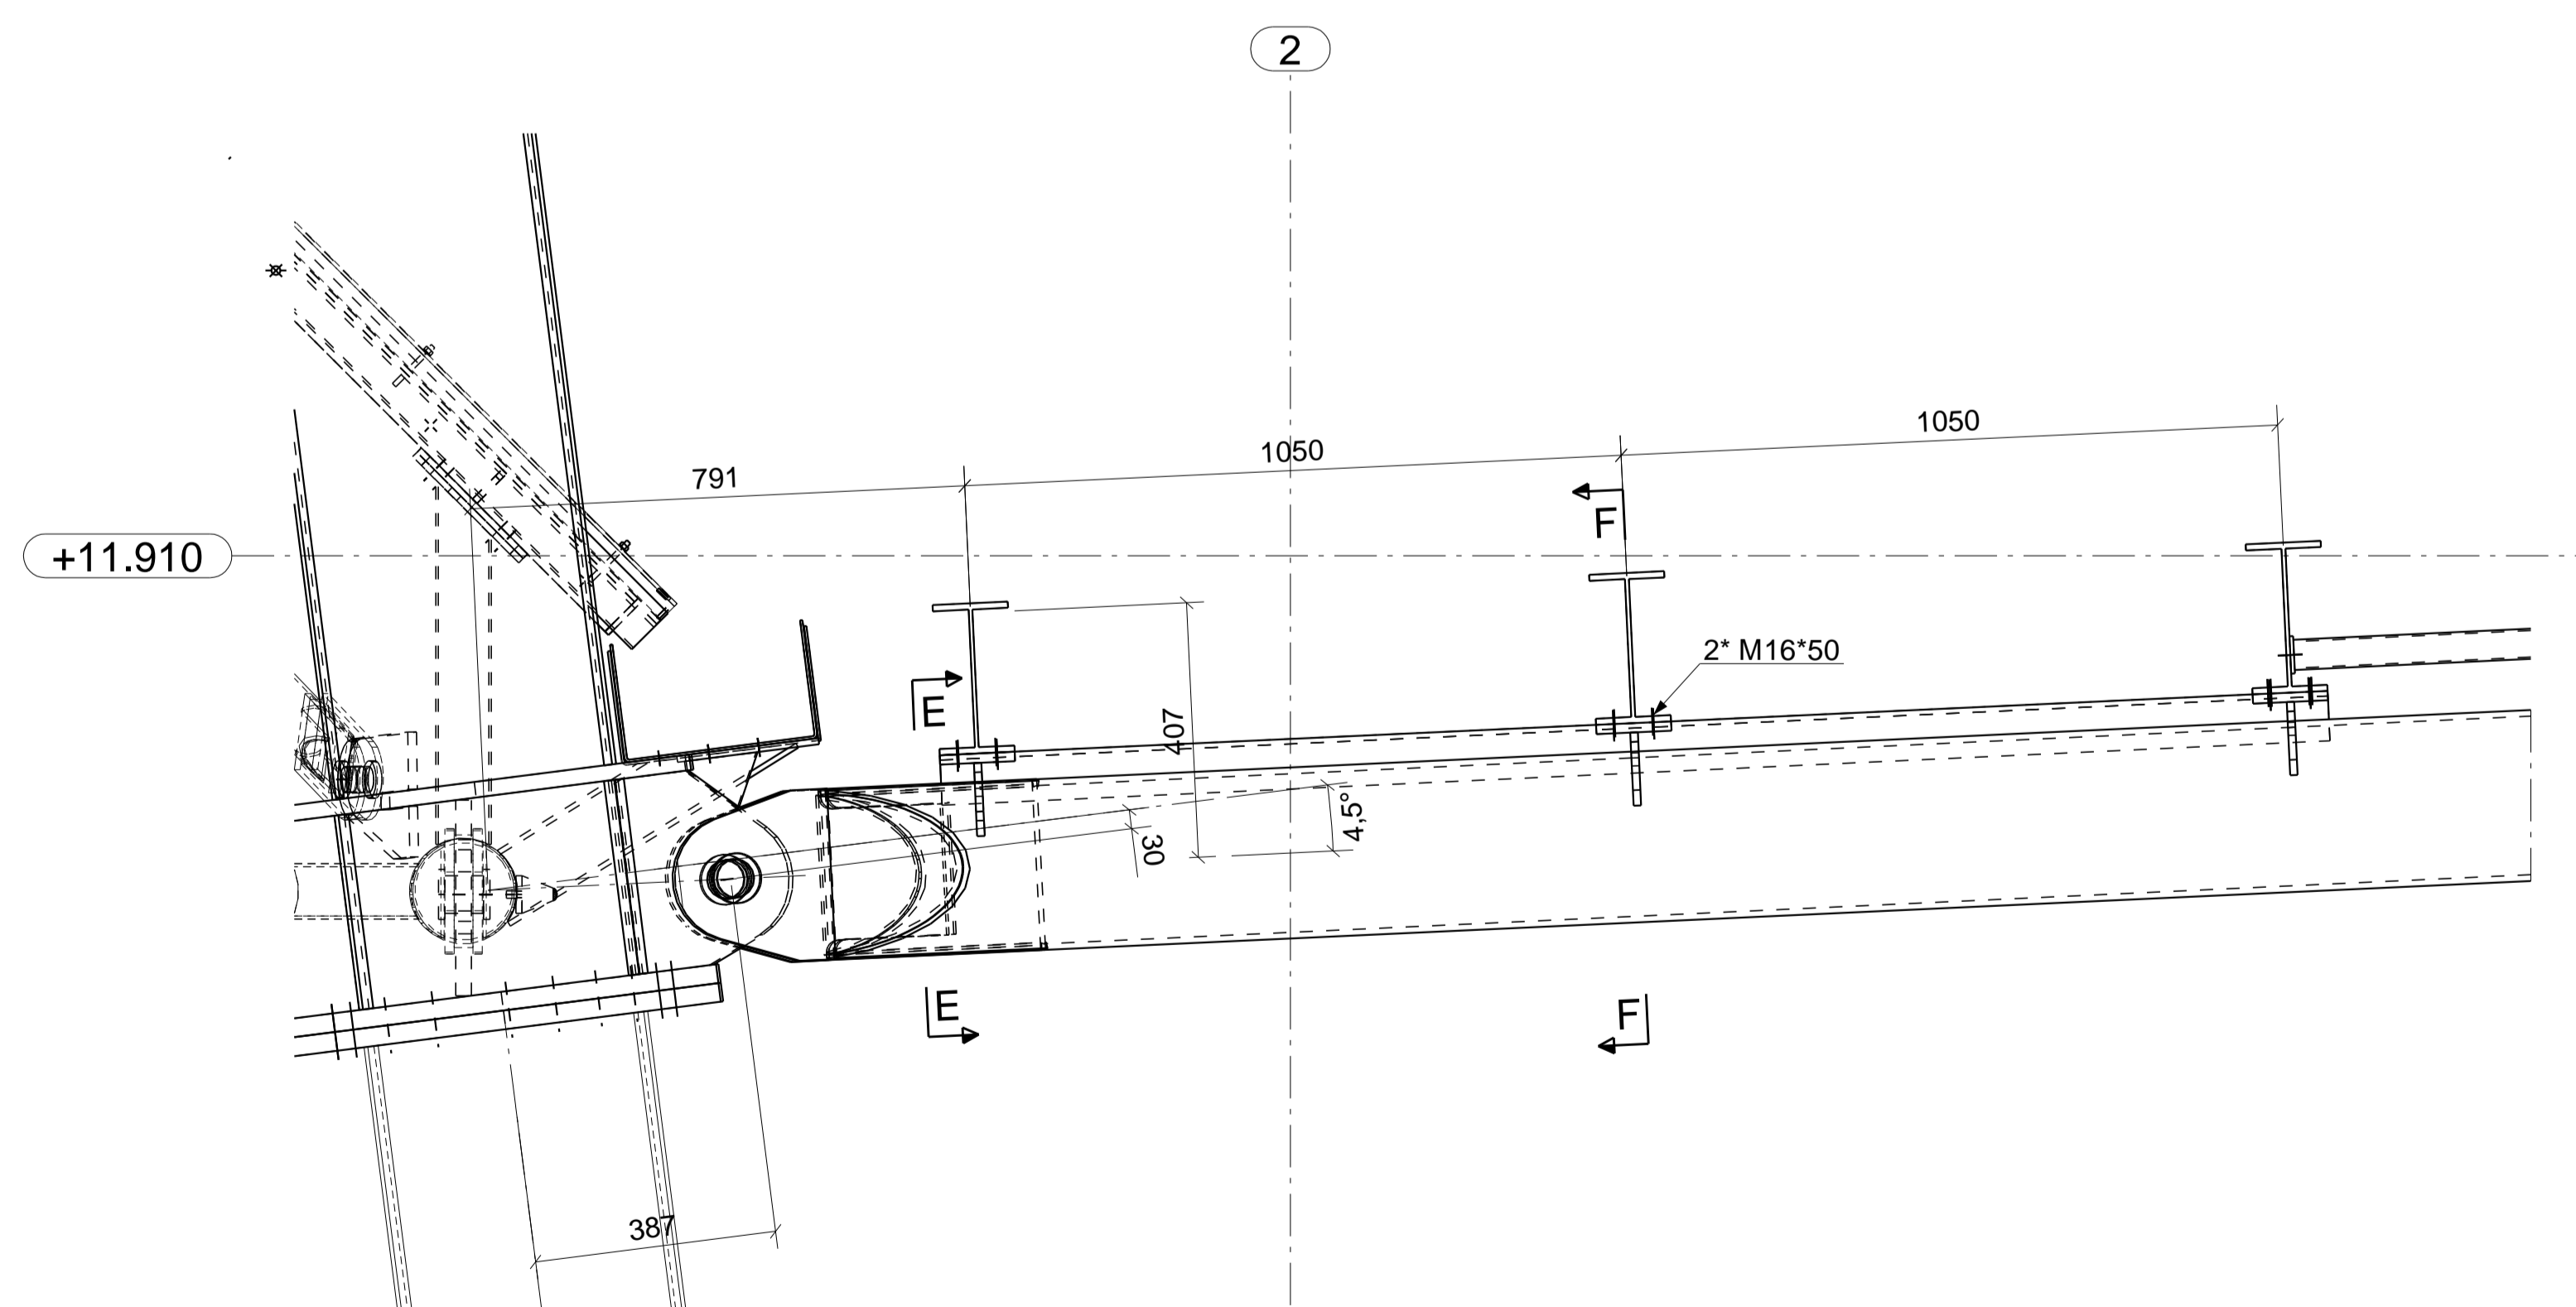

Detail 4, 1:10
009

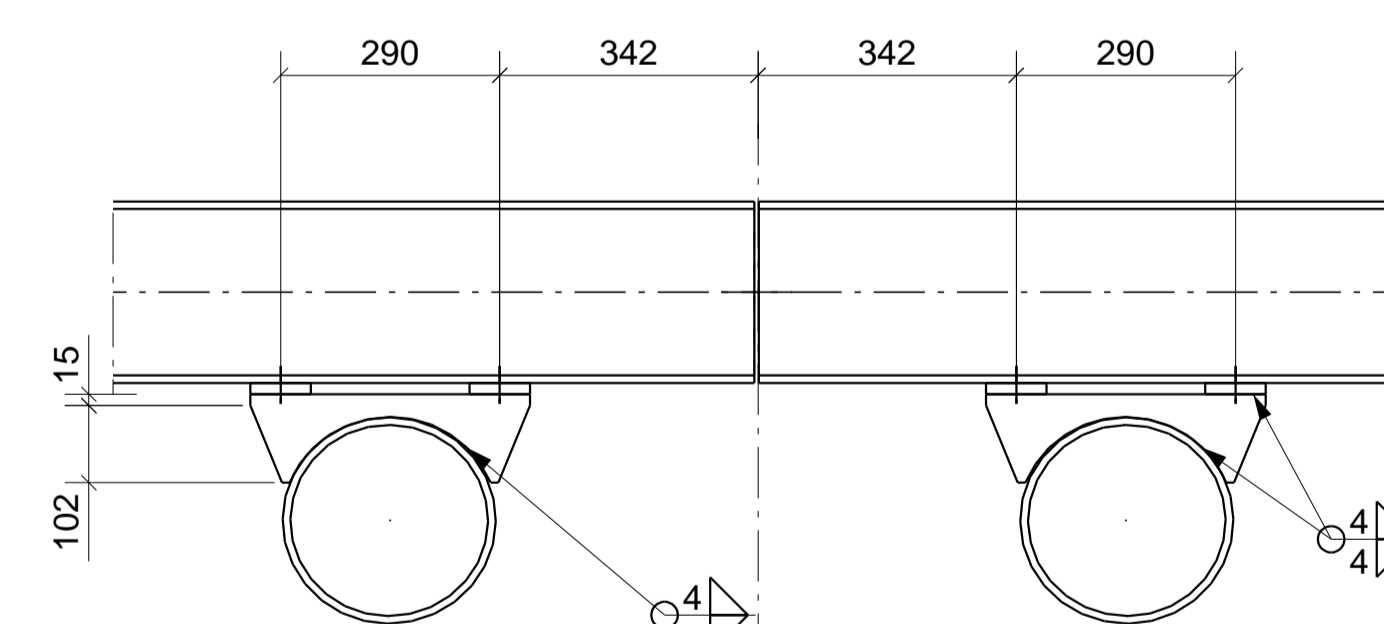

DOORSNEDE F - F
Schaal 1:10

CONSERVING HORIZONTALE ARMEN TYPE - 1

Status	DEFINITIEF	Projectleider
Wijziging	2 12-02-10 BIJGEWERKT 1 03-02-10 VOOR UITVOERING 0 24-11-09 Ter Goedkeuring	
Arch.		Schaal 1:10
Aans.	Jos van den Bersselaar	Geek. G.Stoppelenburg
Opdrachtgever	ProRail	Datum 09.11.2009
Klant		
Werklocatie		PROJECTIE
Omschrijving order	Onderbouw Houten 4 - sporig	
Omschrijving regel		



JOS VAN DEN BERSSELAAR
constructie bv

Industrieweg 1 - 5071 NB Udenhout - Postbus 17 - 5070 AA Udenhout
tel. 0111-517460 - fax 0111-517460
E-mail adres: info@bersselaar.com - internet: www.bersselaar.com

HOUTEN CENTRUM
Stationsoverkapping
DETAILS HORIZONTALE ARMEN

Verknijft:

Tek: **010**

Eigendom ultraklein voorbehouden. Vermerking of mededeling in welke vorm ook, is zonder schriftelijke toestemming niet geoorloofd.

ProRail/Houten 4 - sporig