



OVERZICHT GORDINGEN  
X03\_X04 spiegelbeeld

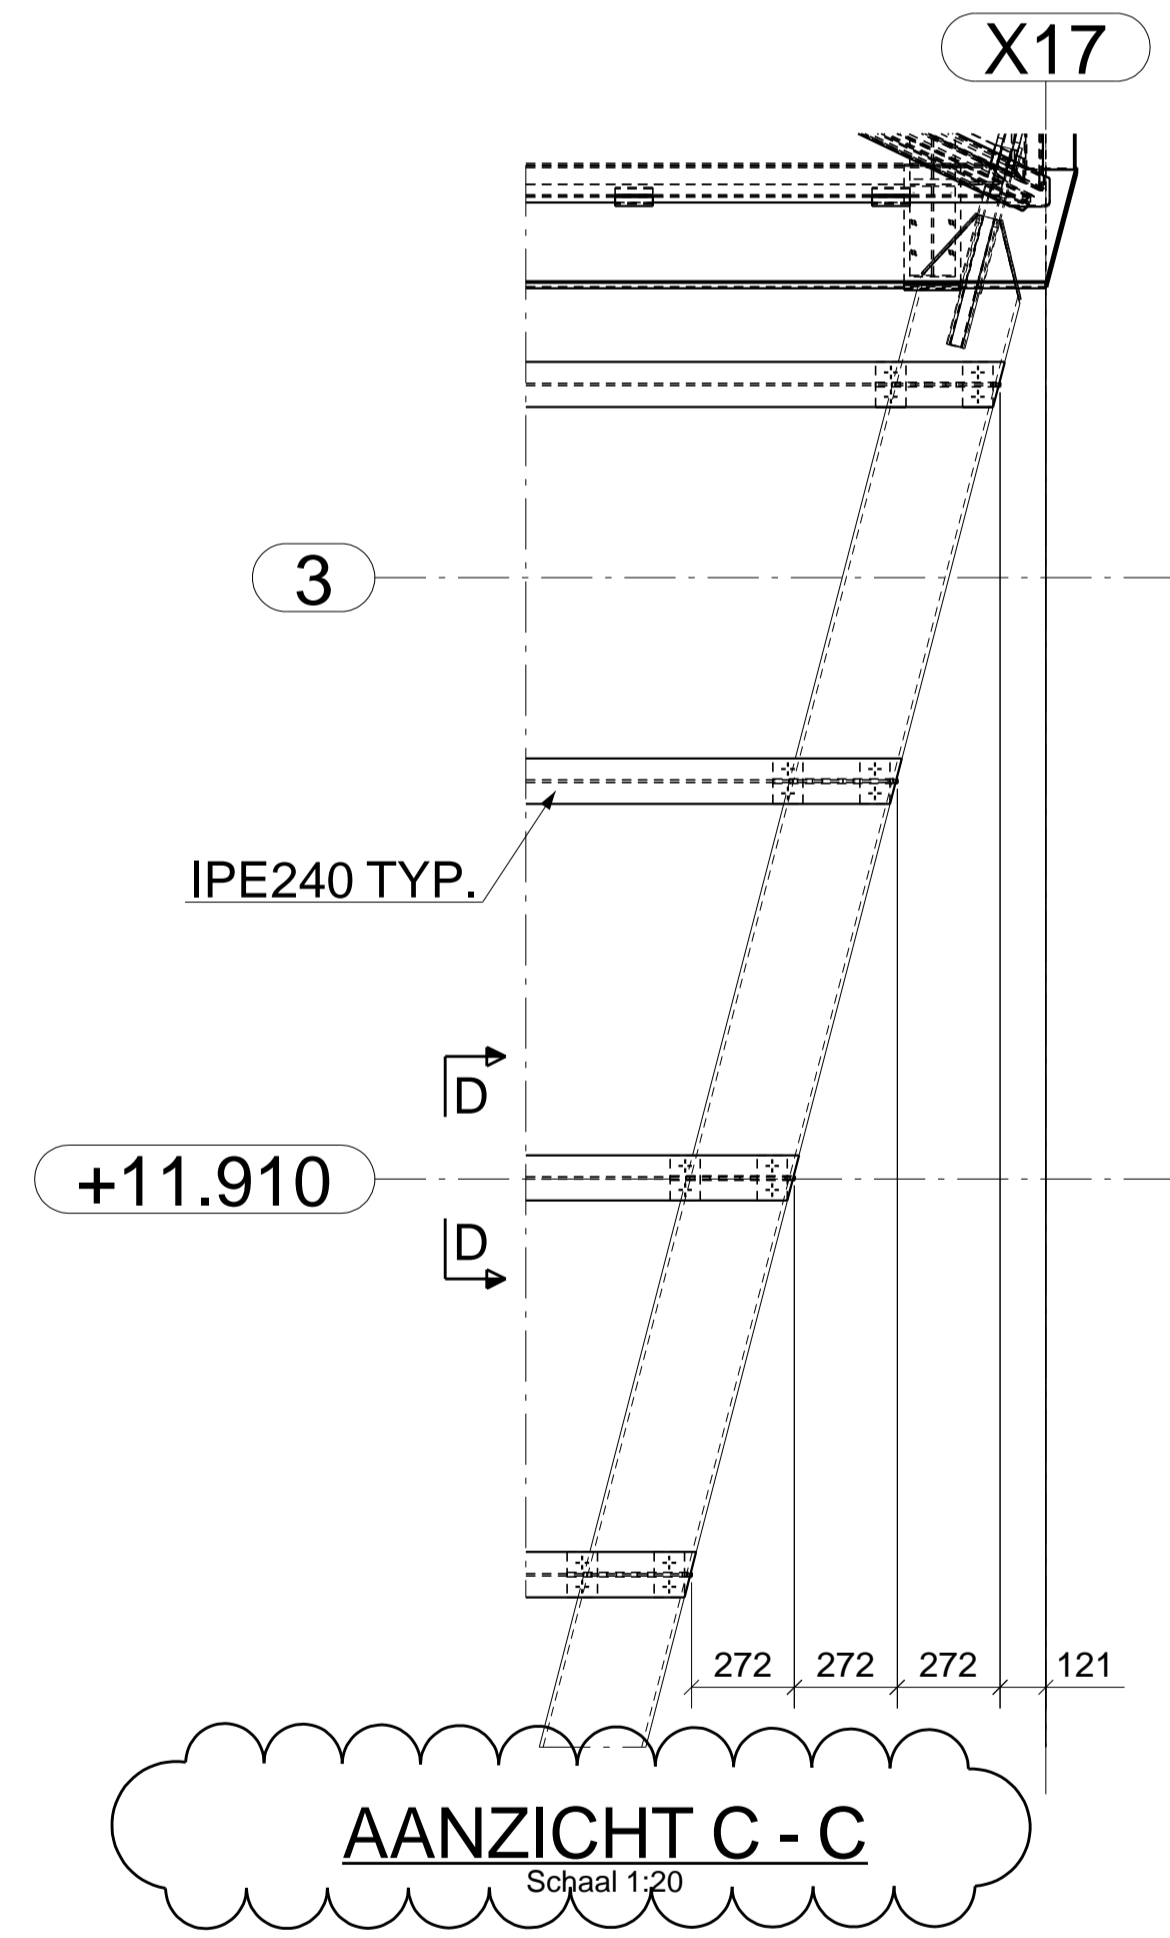


CONSERVERING GORDINGEN TYPE - 3


Status	<b>DEFINITIEF</b>	Projectleider
Wissings	2 12-02-10 BIJGEWERKT 1 03-02-10 VOOR UITVOERING 0 24-11-09 Ter Goedkeuring	Proefnodus:
Ach.		Schaal 1:5
Aanr.	Jos van den Bersselaar	Geek. I. Roos
Opdrachtgever	ProRail	Datum 10.11.2009
Klant		
Werklocatie		PROJECTIE
Omschrijving order	Onderbouw Houten 4 - sporig	
Omschrijving regel		
		HOUTEN CENTRUM Stationsoverkapping OVERZICHT GORDINGEN
<small>Op al onze opdrachten en overeenkomsten zijn uitdrukkelijk de algemene verkoop-voorwaarden en bepalingen van de Vereniging Samenwerkende Nederlandse Staatbouw van toepassing. Deze zijn gepubliceerd bij de afdelingssecretaris van de Staatbouw onder 027955. Een aanvullende lijst van de algemene voorwaarden is te verkrijgen bij de afdelingssecretaris van de Staatbouw onder 027955. Een aanvullende lijst van de algemene voorwaarden is te verkrijgen bij de afdelingssecretaris van de Staatbouw onder 027955.</small>		Verknijft:
		Tek.: 011
<small>Eigendom ultraklein voorbeelden. Vermeerdering of mededeling in welke vorm ook, is zonder schriftelijke toestemming niet geoorloofd.</small>		

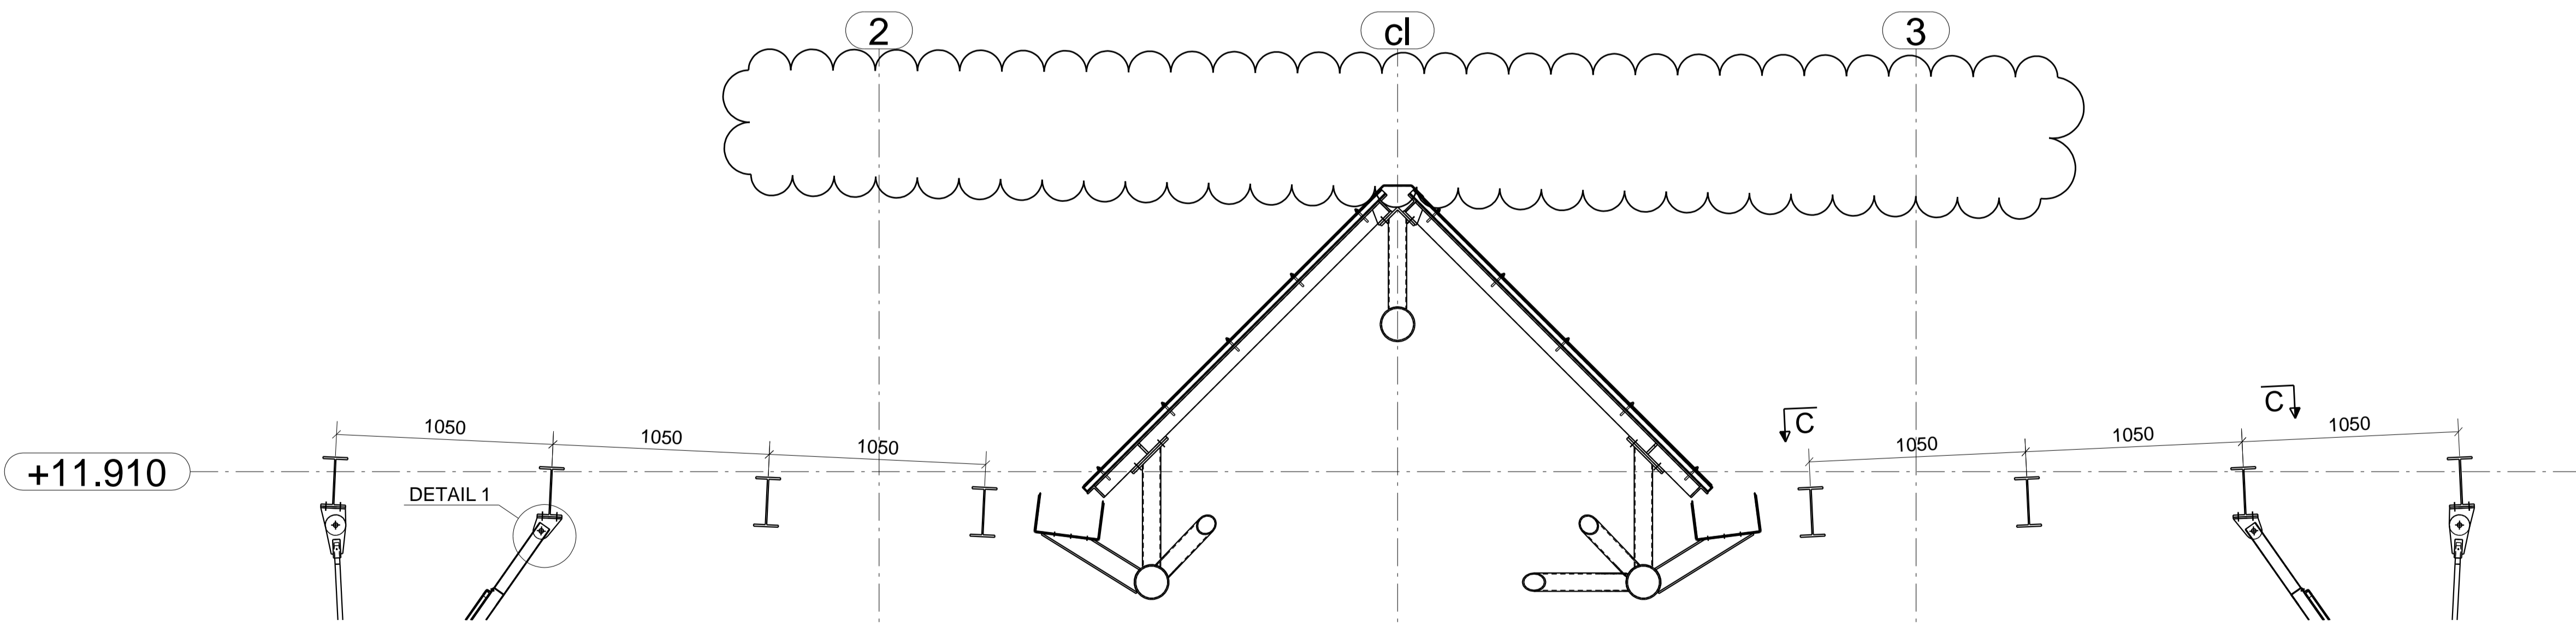


DOORSNEDE A - A  
Schaal 1:20

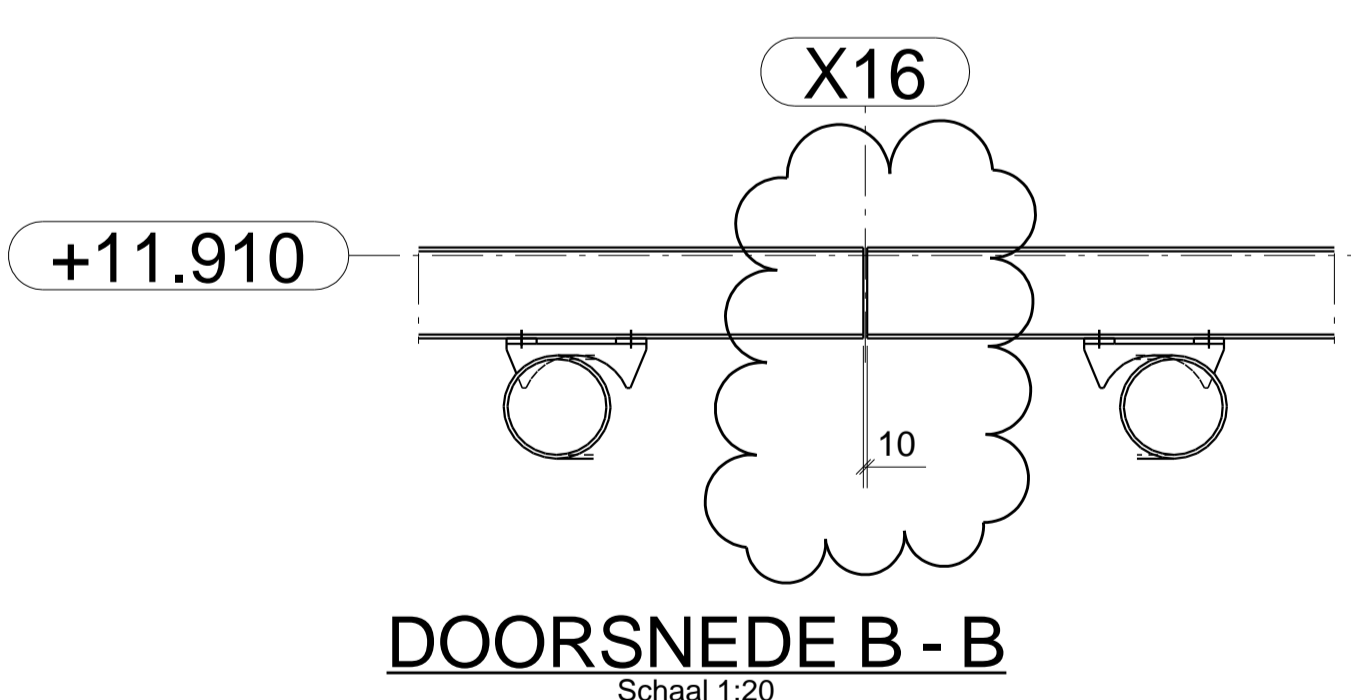


DOORSNEDE B - B  
Schaal 1:20

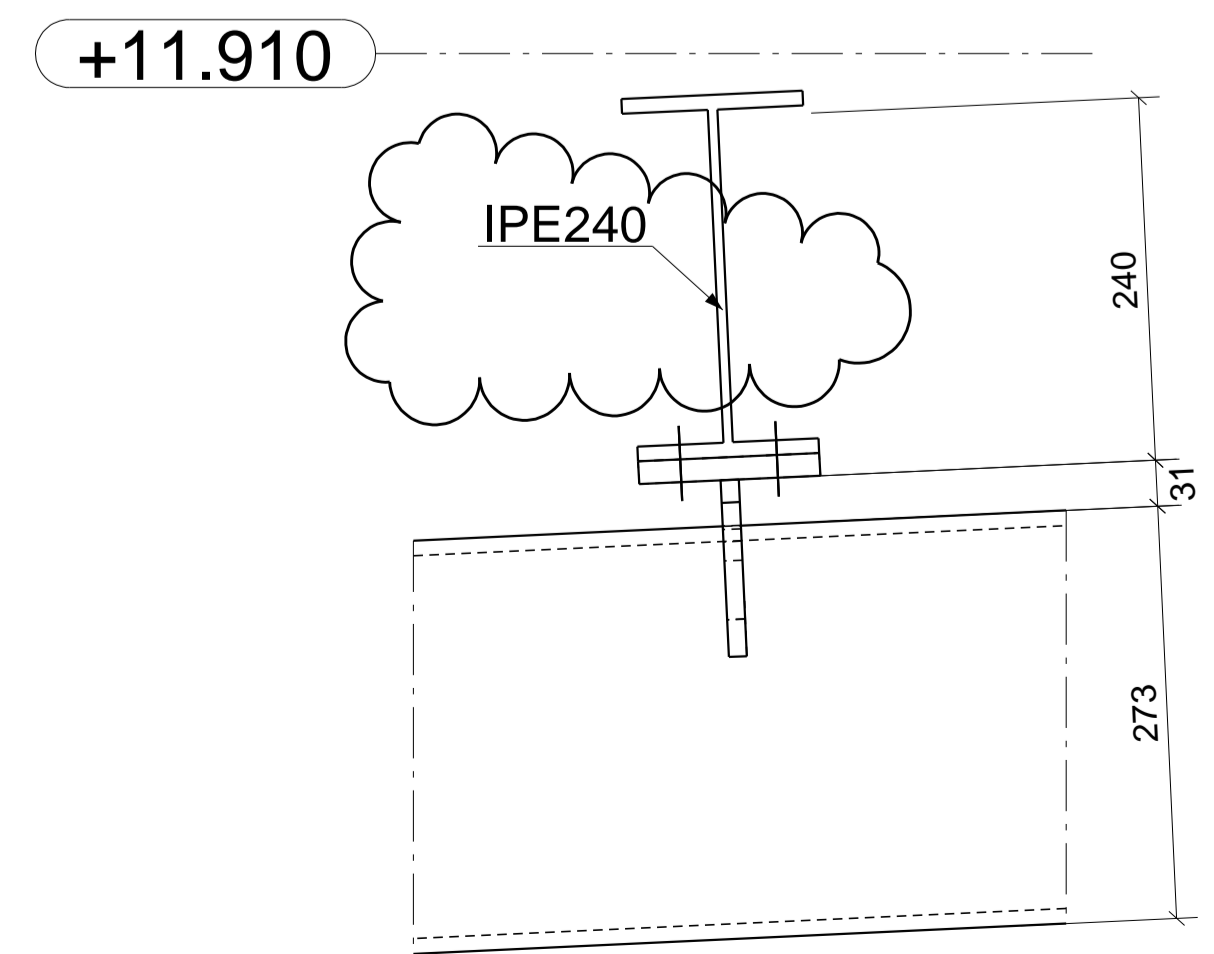

DOORSNEDE D - D  
Schaal 1:5

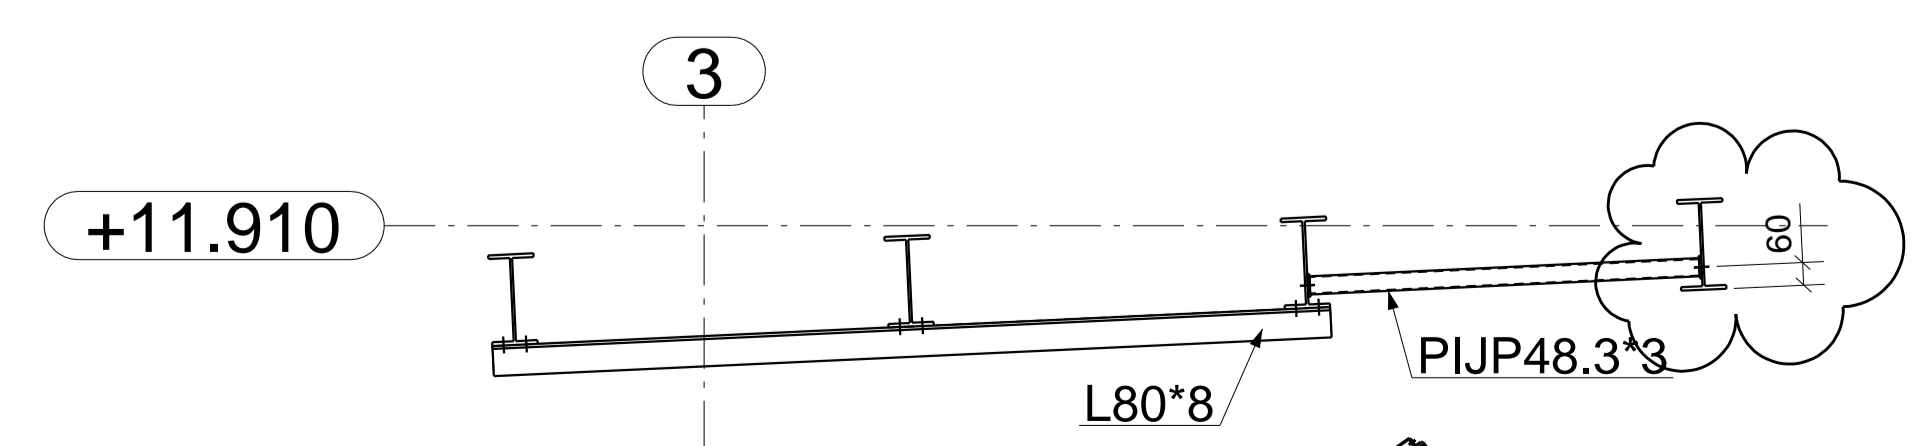

DOORSNEDE F - F  
Schaal 1:20

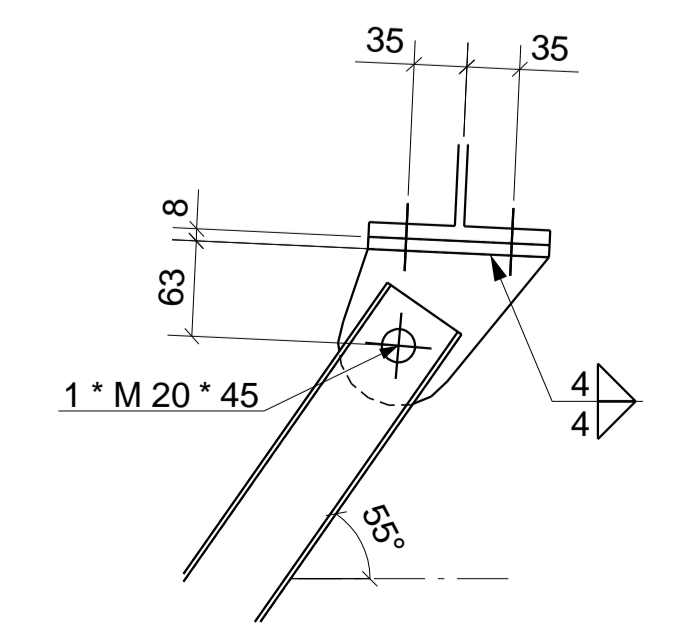

Detail 1, 1:5

Onderbouw Houten 4 - sporig