


alle maten in het werk controleren!!!

bijvoet
 BV-200 details/ kozijnen
 werk 09.112
 opdrachtg. fam. de Koning - van Westrenen
 schaal 1:5 / 1:10
 datum 18 augustus 2010
 gewijzigd


architectuur & stadsontwerp
 Ir. Caroline Bijvoet
 Palgemanstraat 5b
 3029 BH Rotterdam
 t 010 2440403
 b 010 2440410
 c bijvoet@stadsontwerpbijvoet.nl

trapmeubel 1 schaal 1:50/ 1:5 (uitwerking derden, aansluiting op werk!!)

-trap en boekenkast staal d=10mm; bordes 16mm
 -zijkant trapboom op bij As 3 d=10mm h=160 (cf. UNP)
 -trapboom tpv dragende binnenwand: UNP 160
 -spijlenhek strips 65x8mm; hoh ca. 71 mm gelast op UNP 160
 -latei tpv as 2 onder plafond 2e verd: IPE 240 o.g. cf constr.

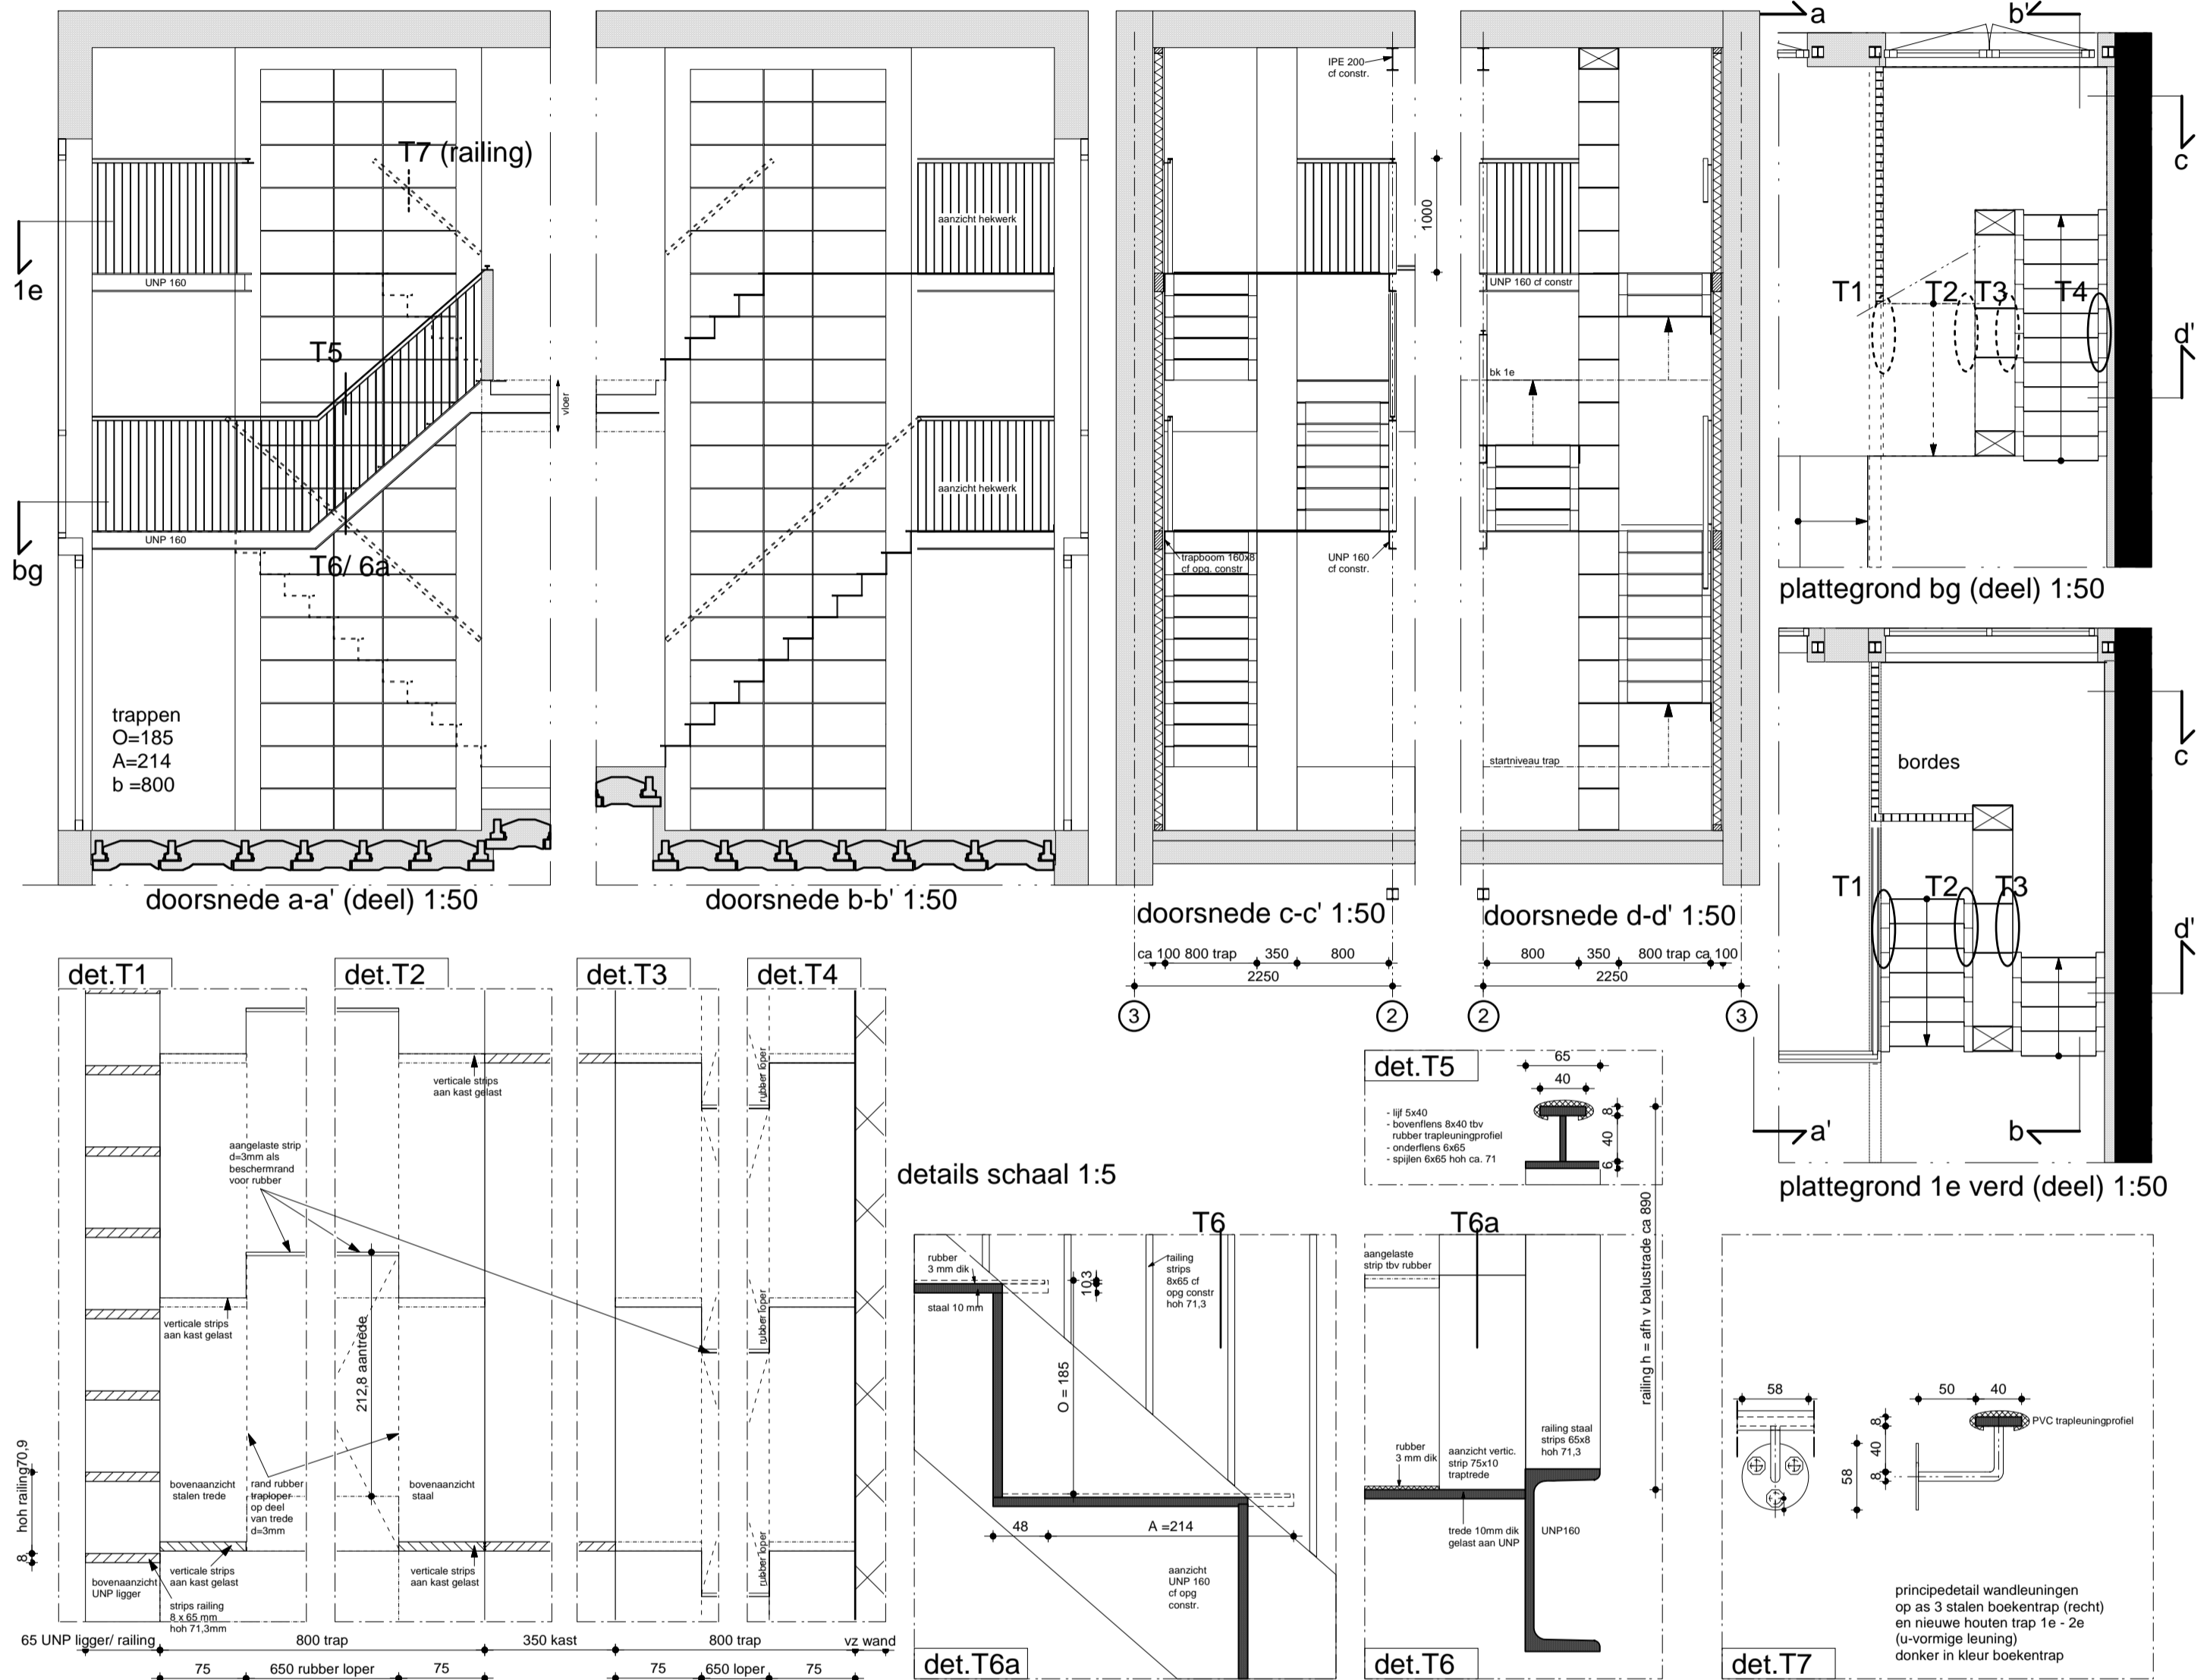

positie details 1:100

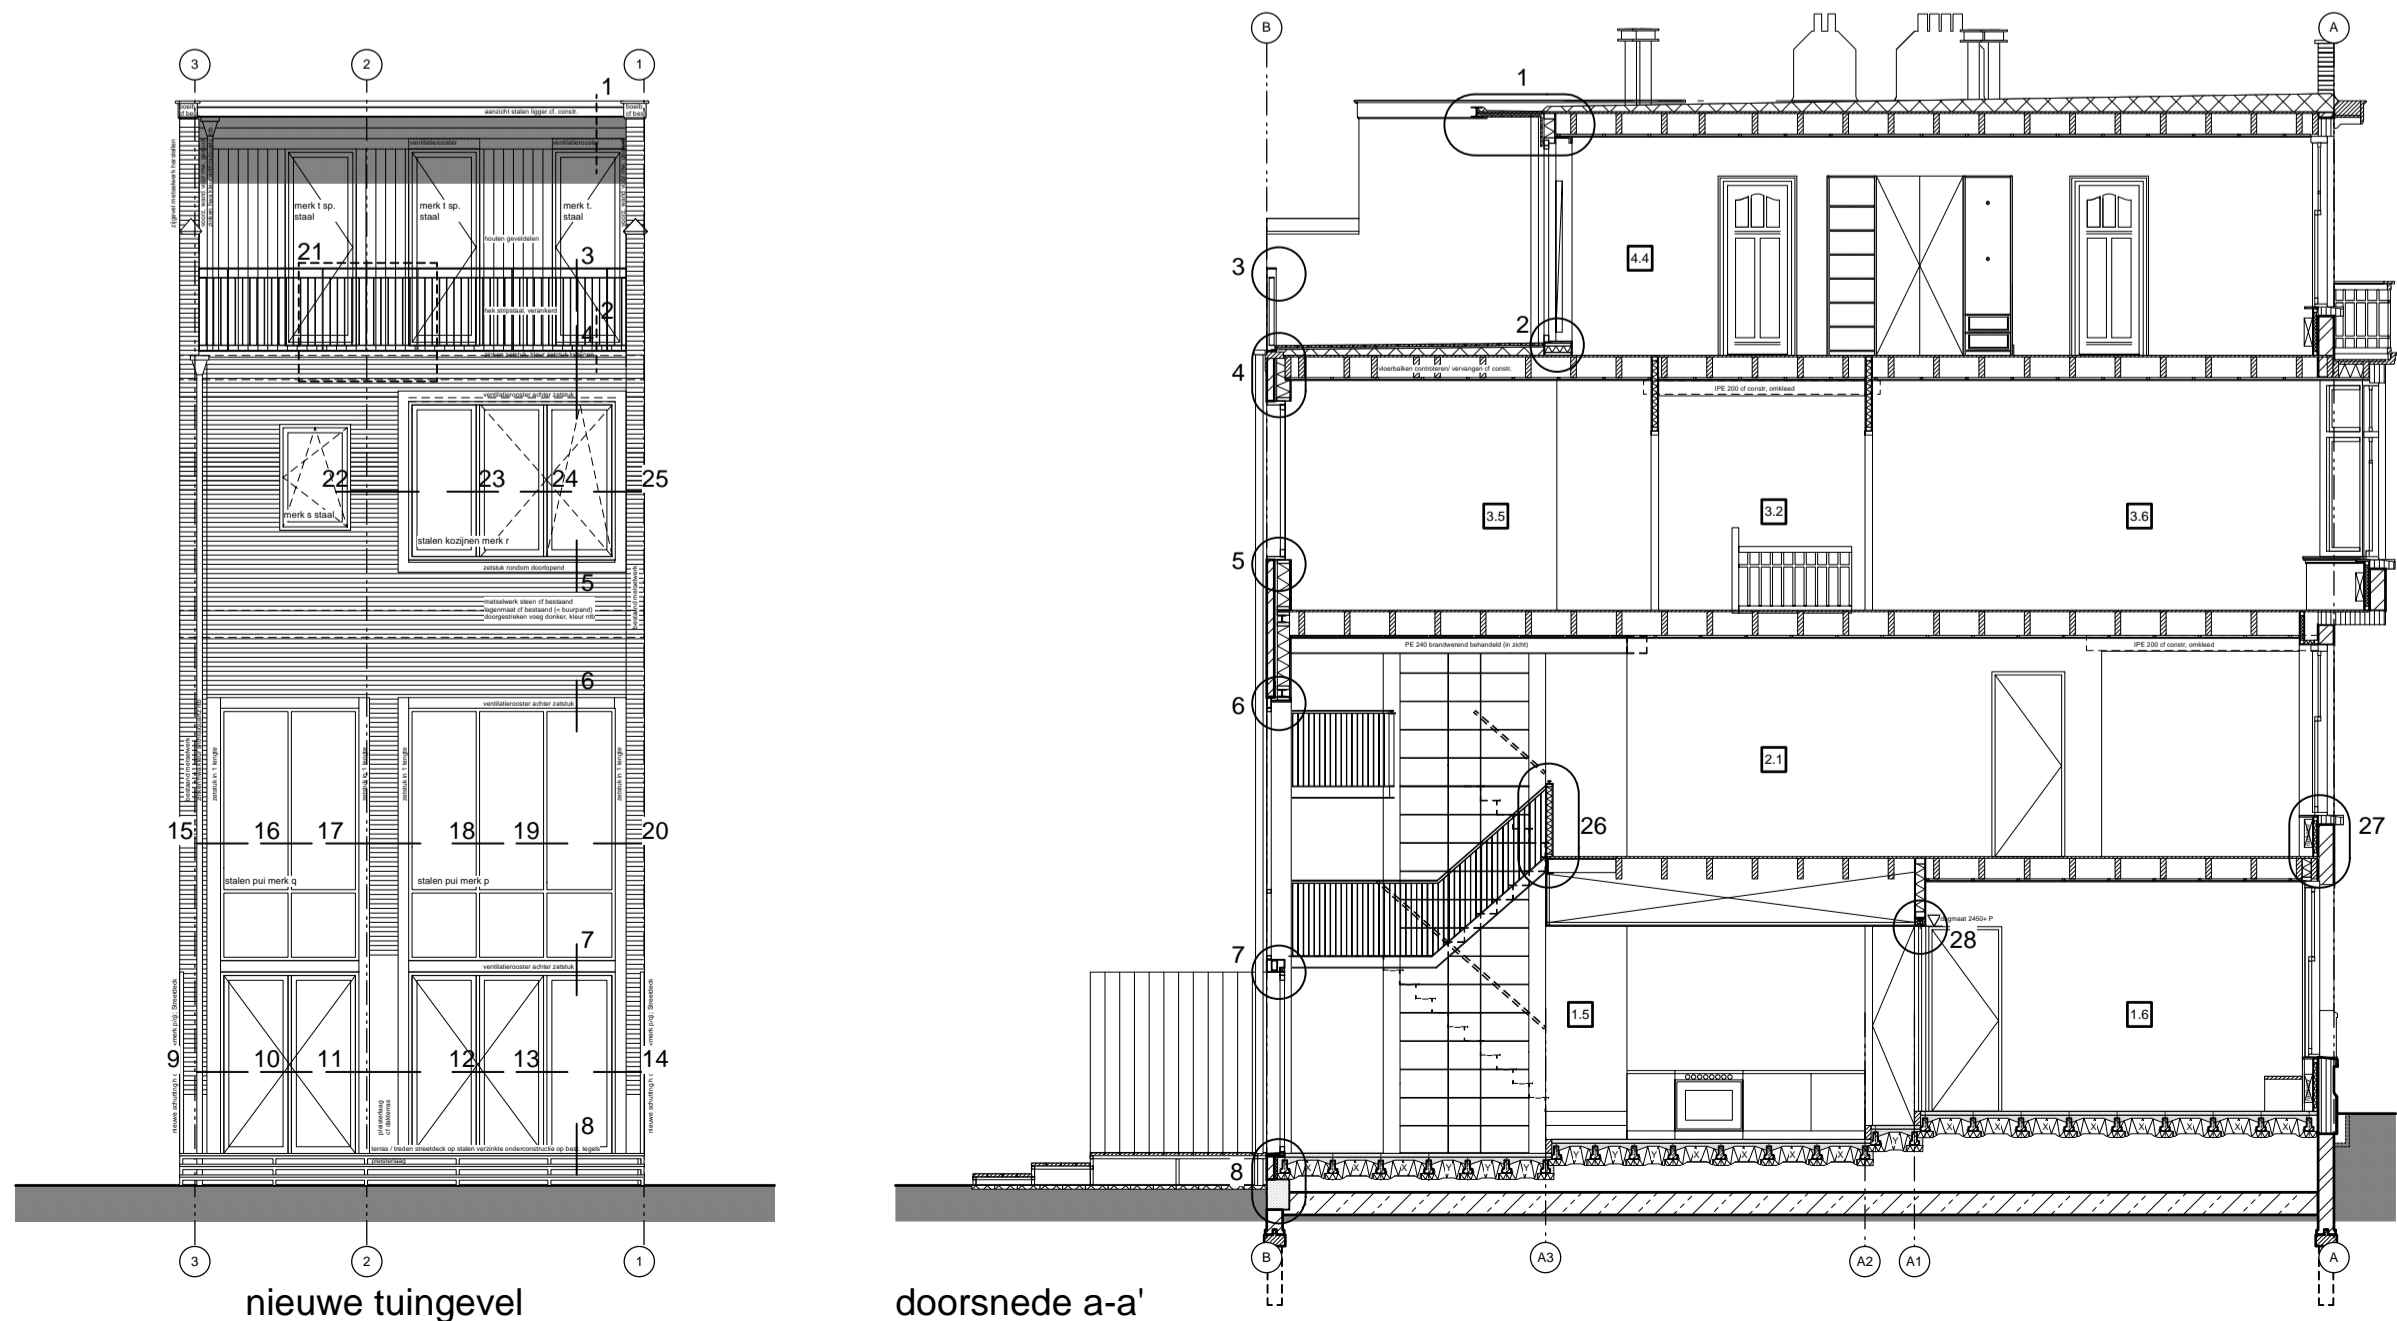

detail aansluiting houten vloer 1e verd. / voorzetwanden 1:5