



gevelaanzicht zuid

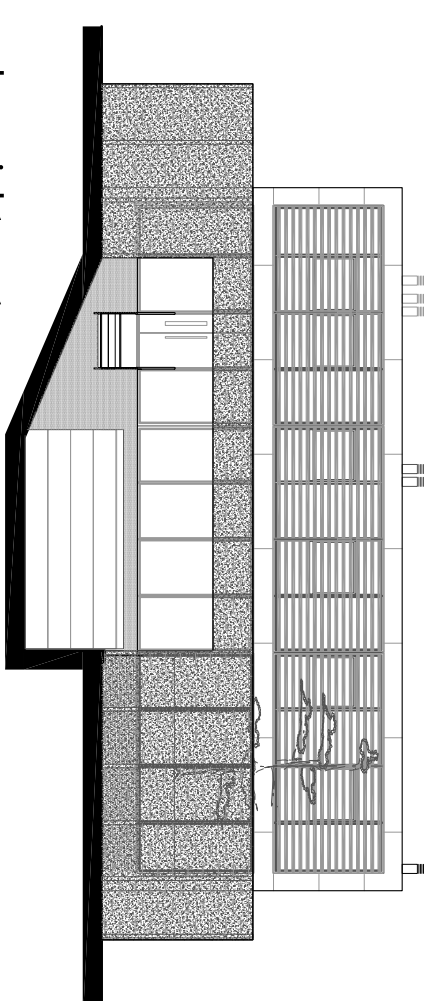

gevelaanzicht oost

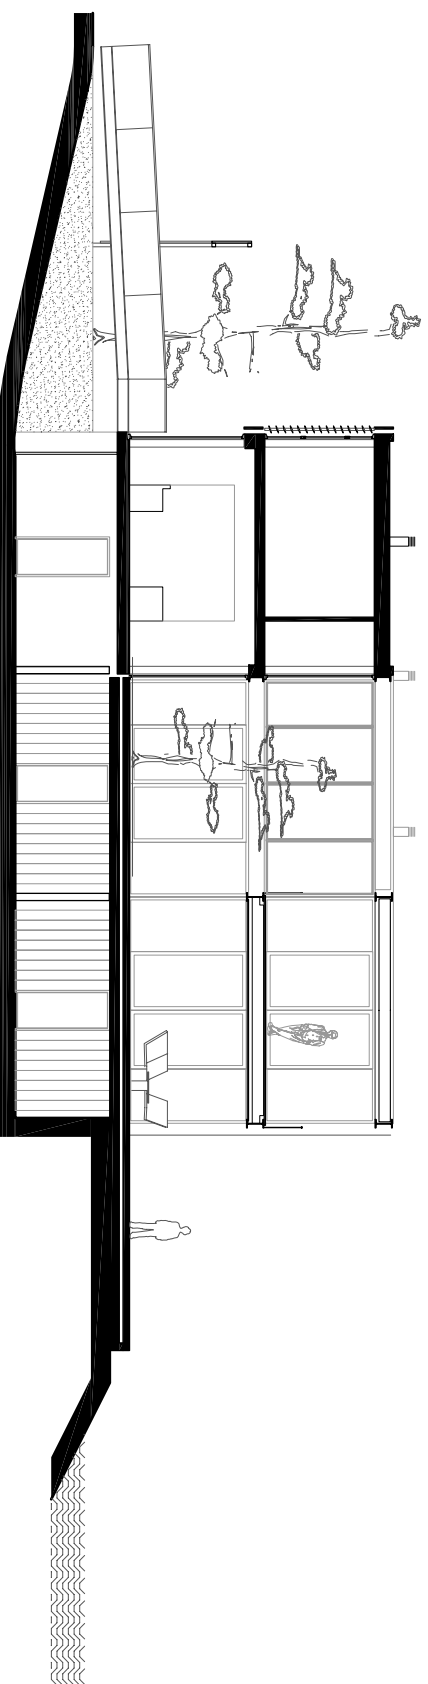

dwarsdoorsnede

takenfiguurnaam

aanzichten en doorsnede

project nr. **07.231** projectnaam **steel study house II**

opdrachtgever **fam. Pestle**

l.s.m.

datum **23-06-2010**
wijzigingen

formaat **A3**
getekend **QZ**
gecontroleerd

schaal **1:200**
gecontroleerd

Archipelontwerpers

tel: 070-3387570 fax: 070-3387571 buro@archipelontwerpers.nl
dr. Leljkade 64 2583 CM Den Haag www.Archipelontwerpers.nl

tekening nr. **PR-02**