




4e verdieping

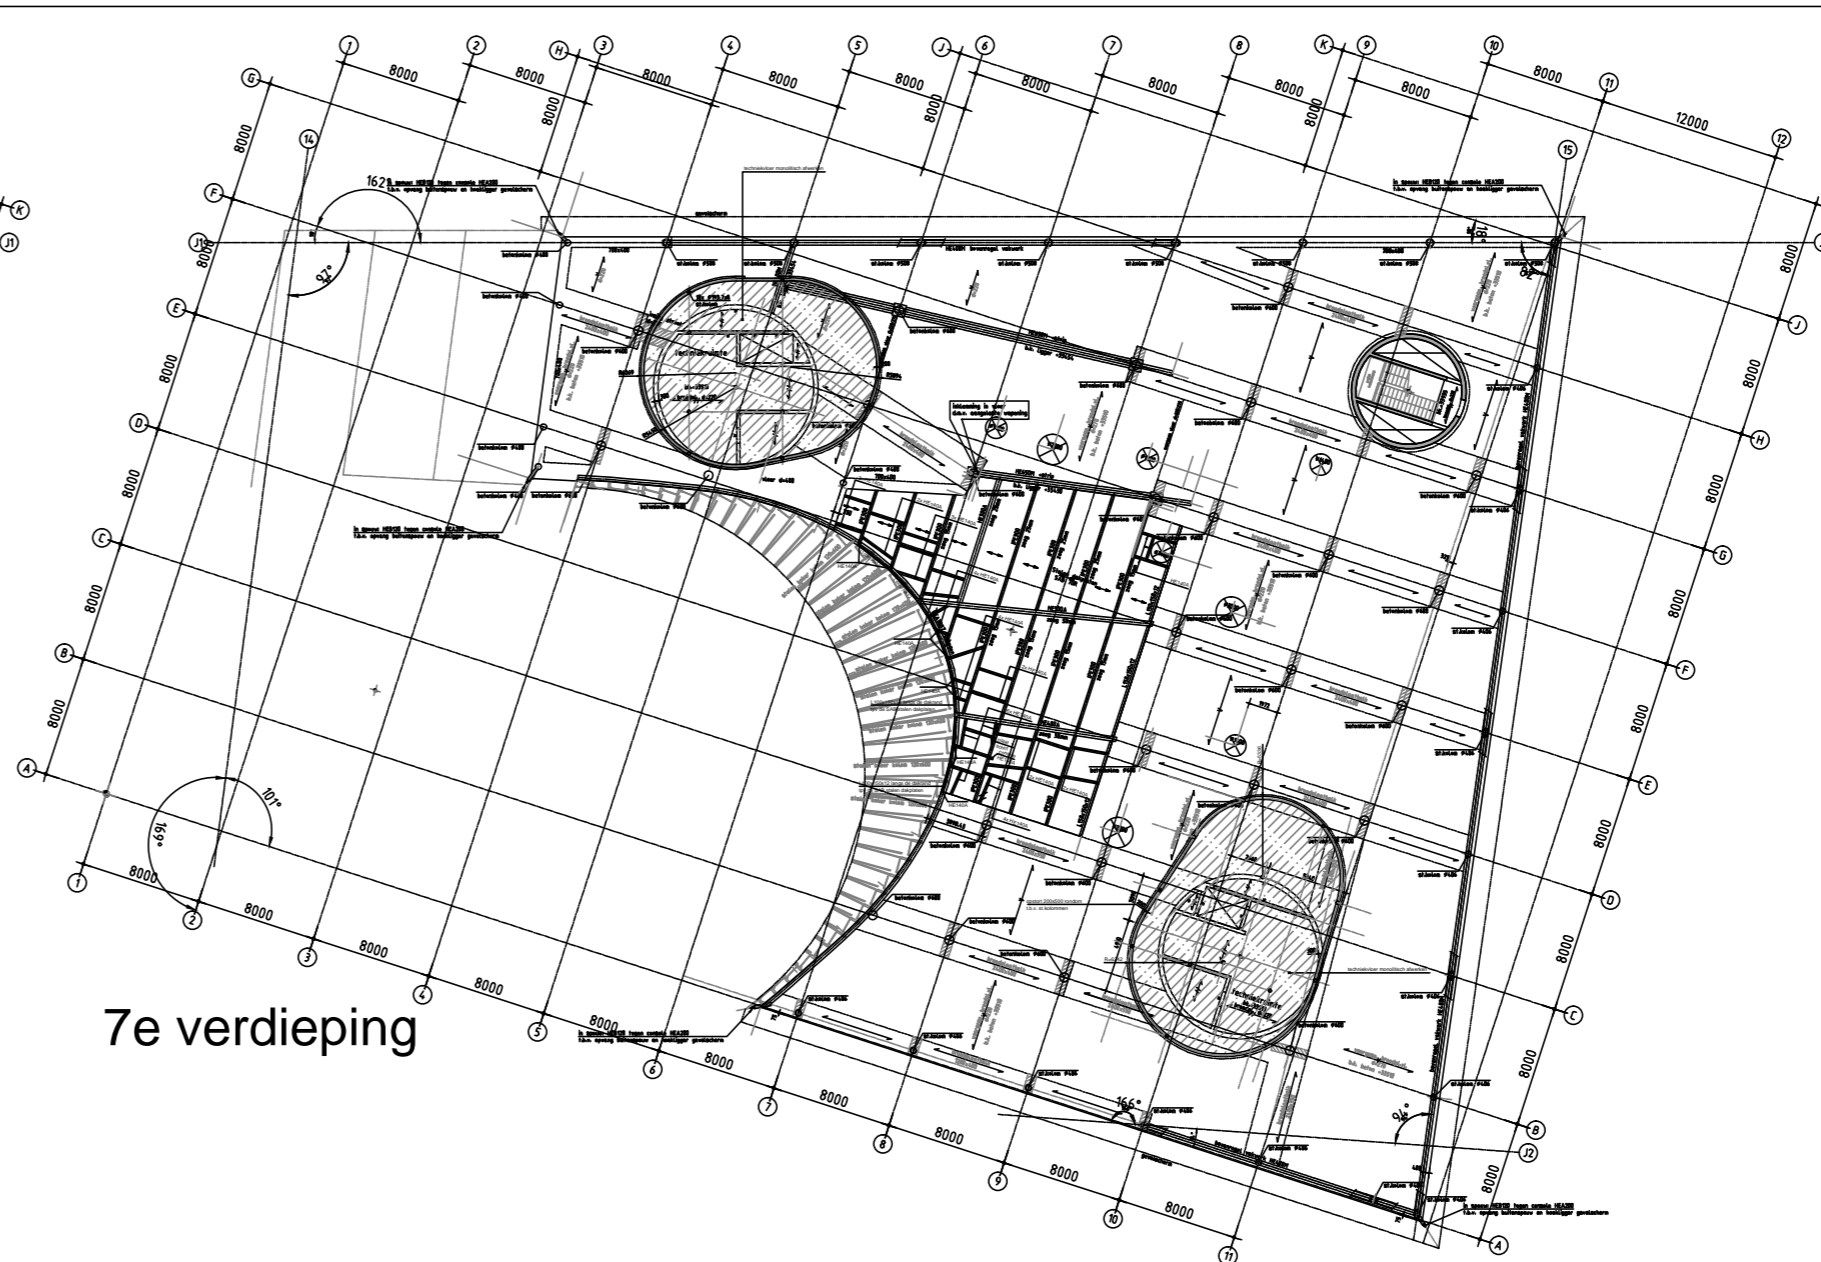


7e verdieping

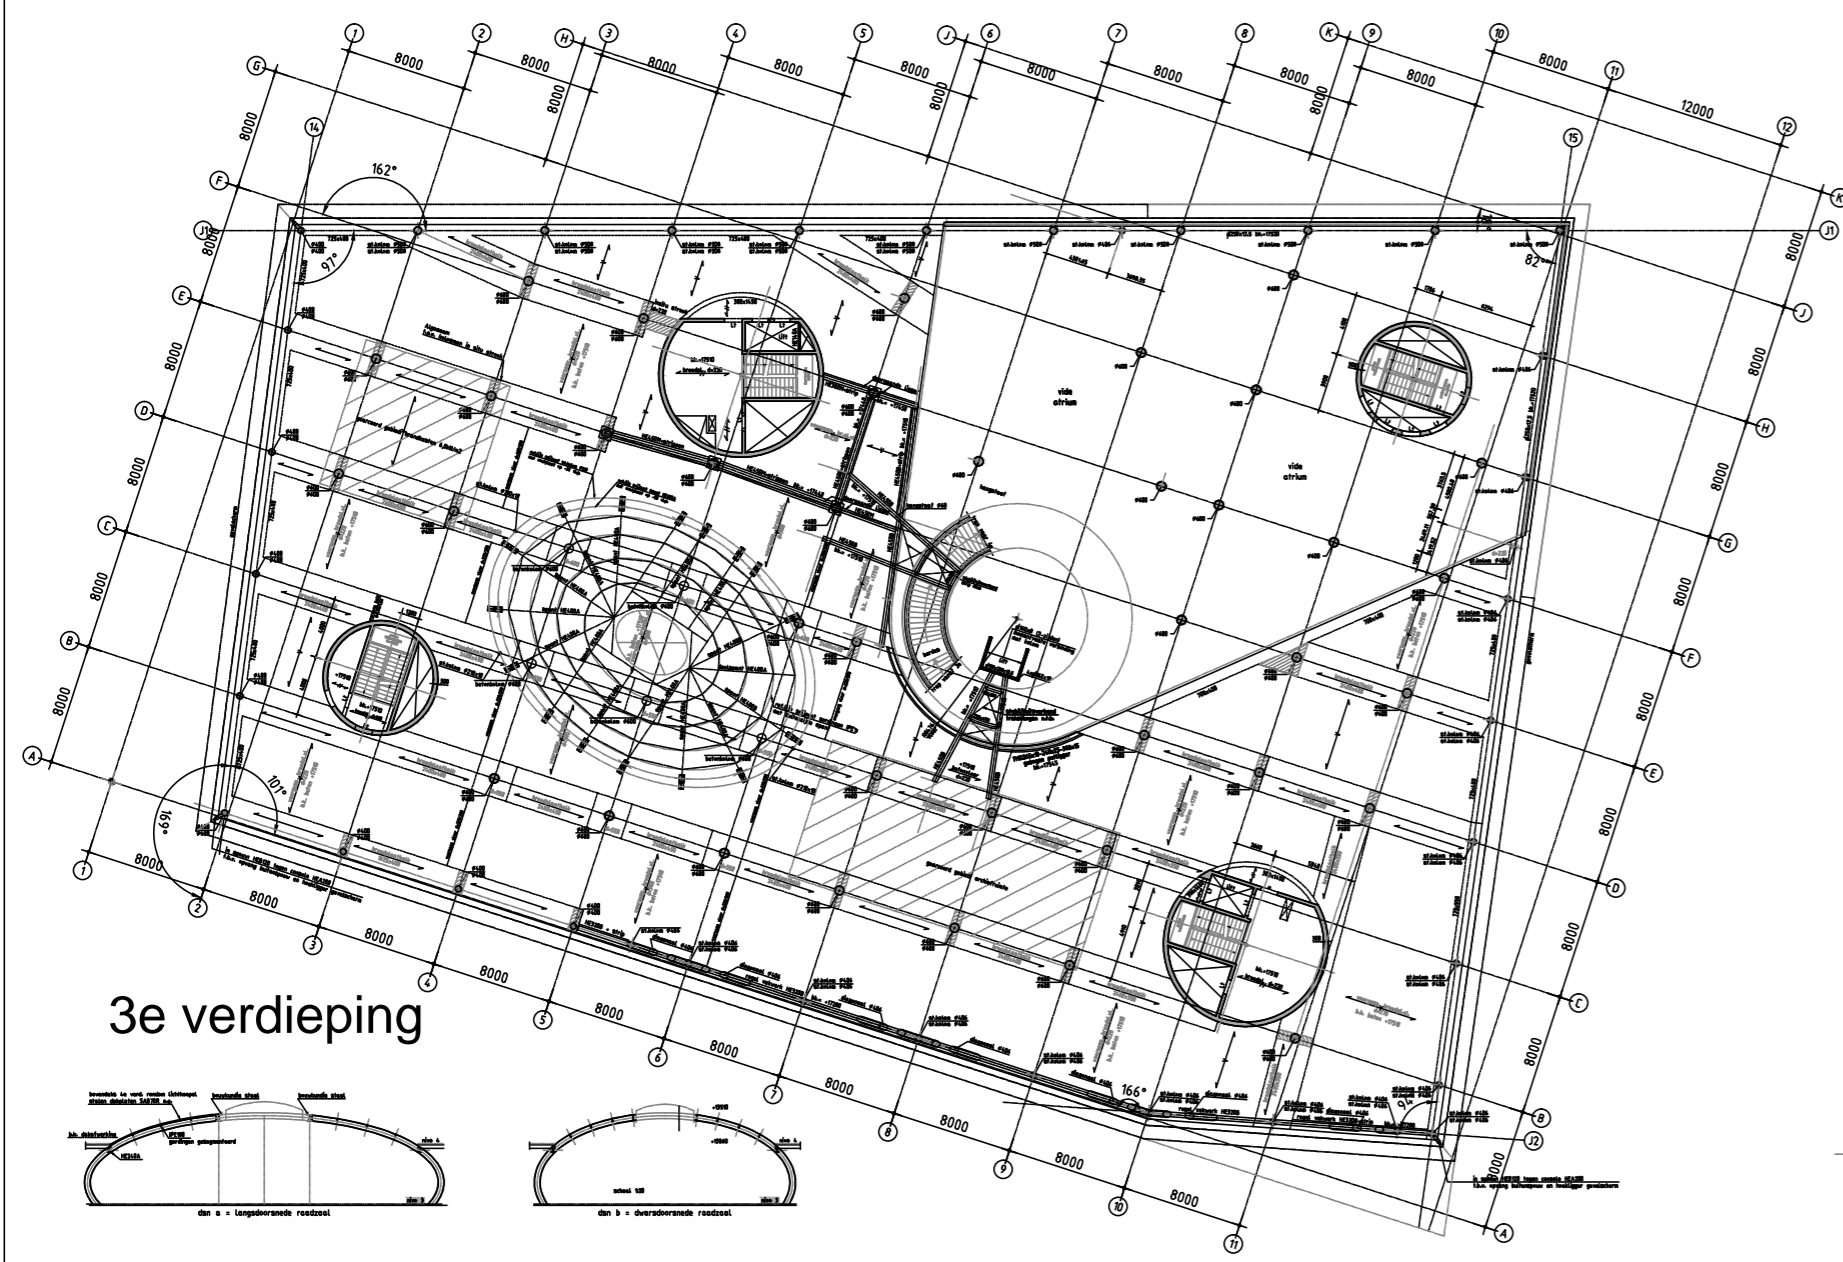

3e verdieping

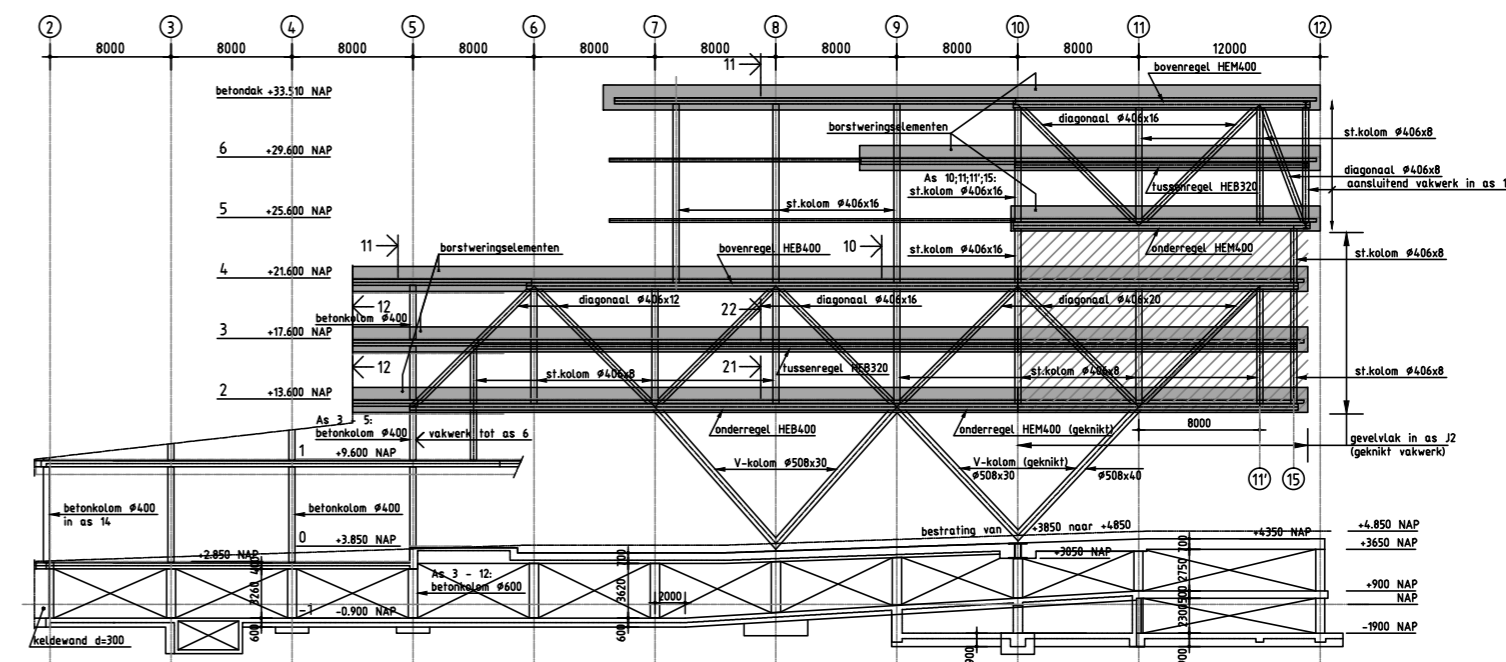

vakwerk in as A (zuidgevel)

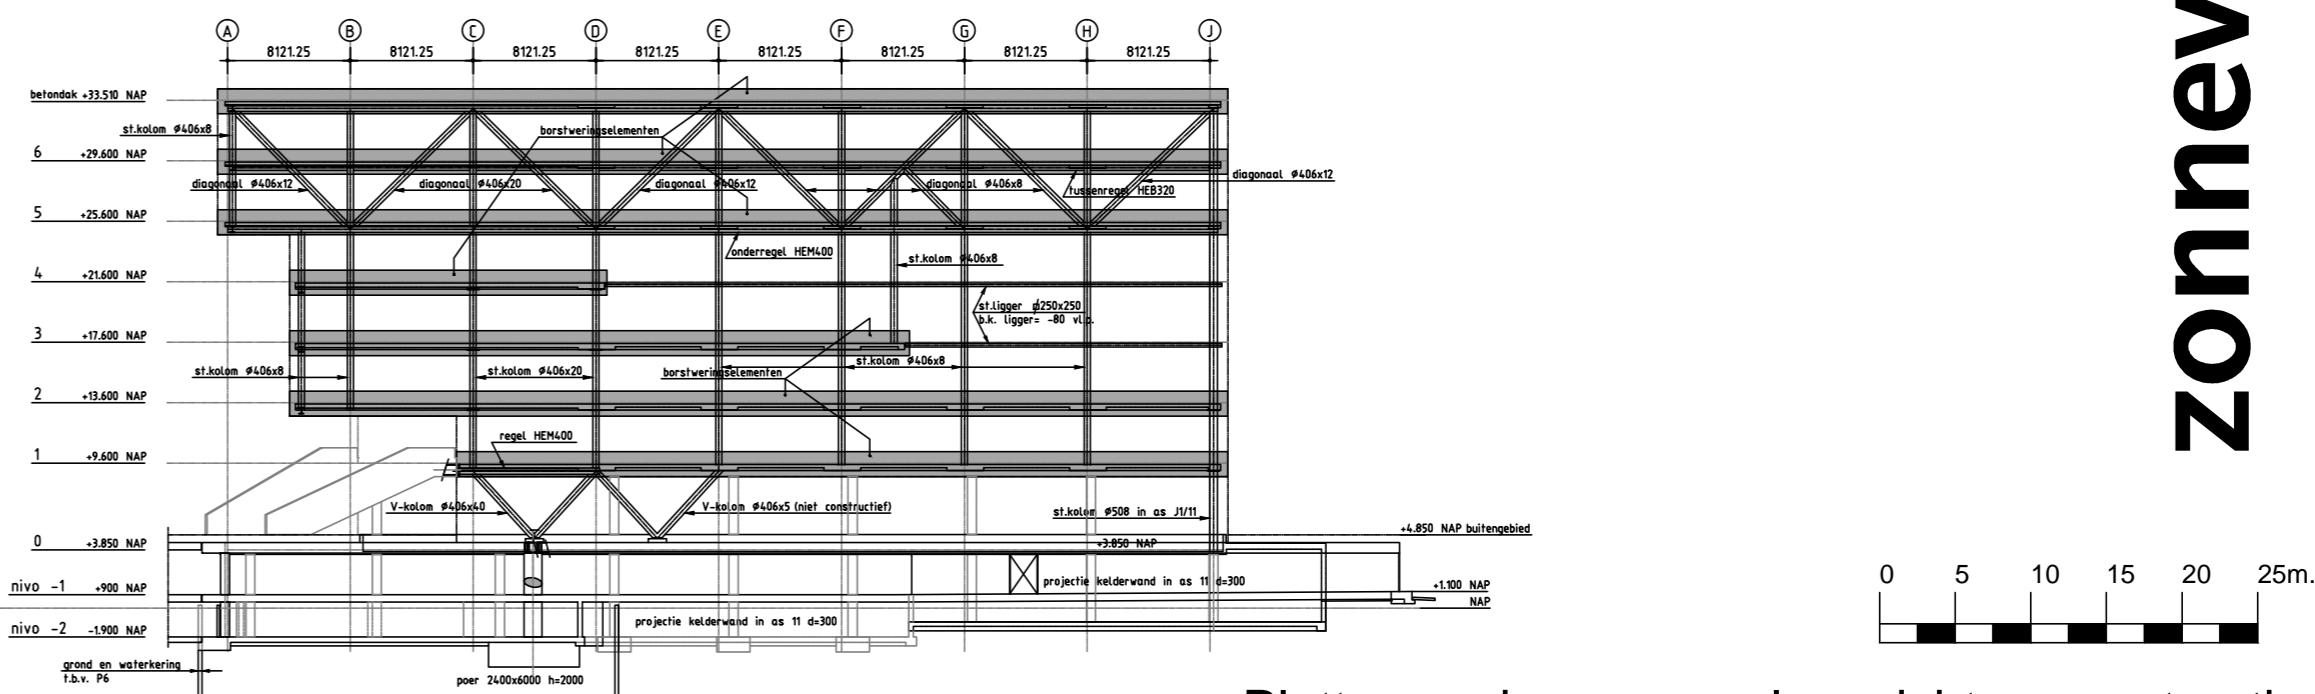

vakwerk in as 15 (oostgevel)

Plattegronden en gevelaanzichten constructie  
Stadskantoor Nieuwegein