


4

Zie ook blad 52

G-lage bijlage

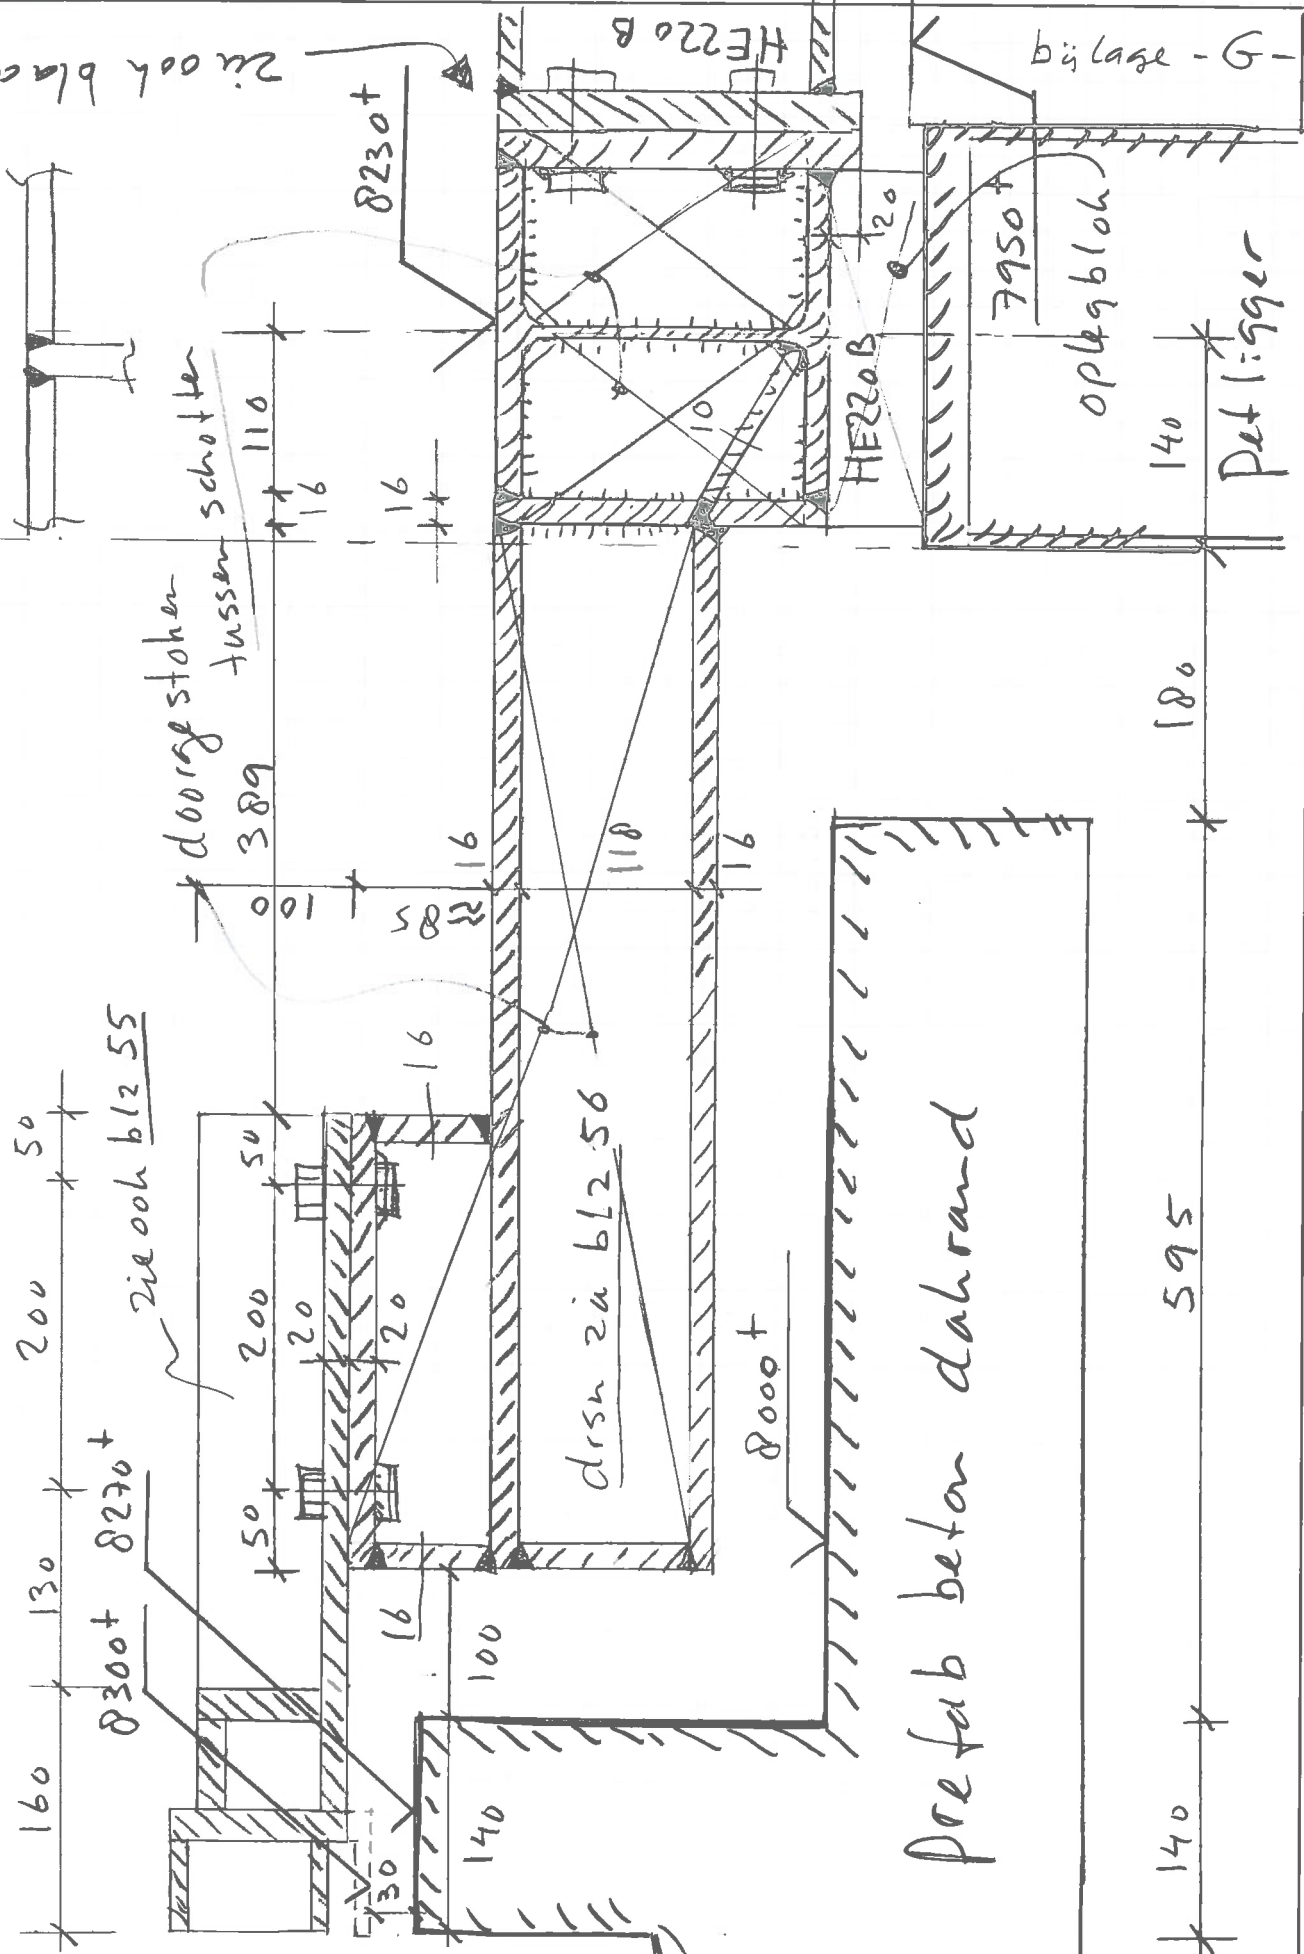

Werk Henneman Almere		
Werknr. 310-134	Par. X	Datum 16-5-2011

Opleg doos

PIETERS BOUWTECHNIEK