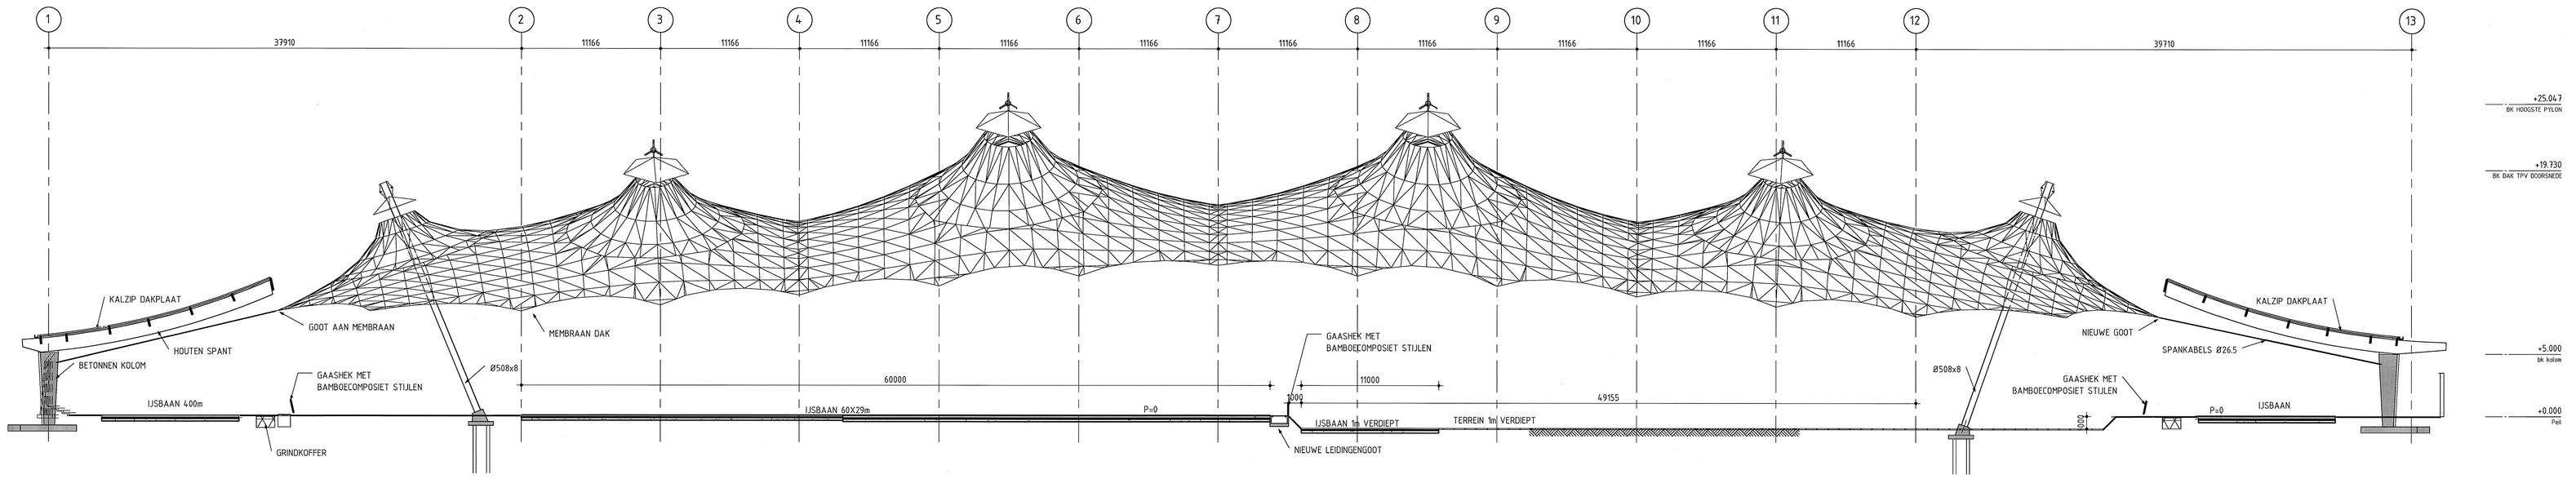

Doorsnede B-B

Schaal 1 : 200

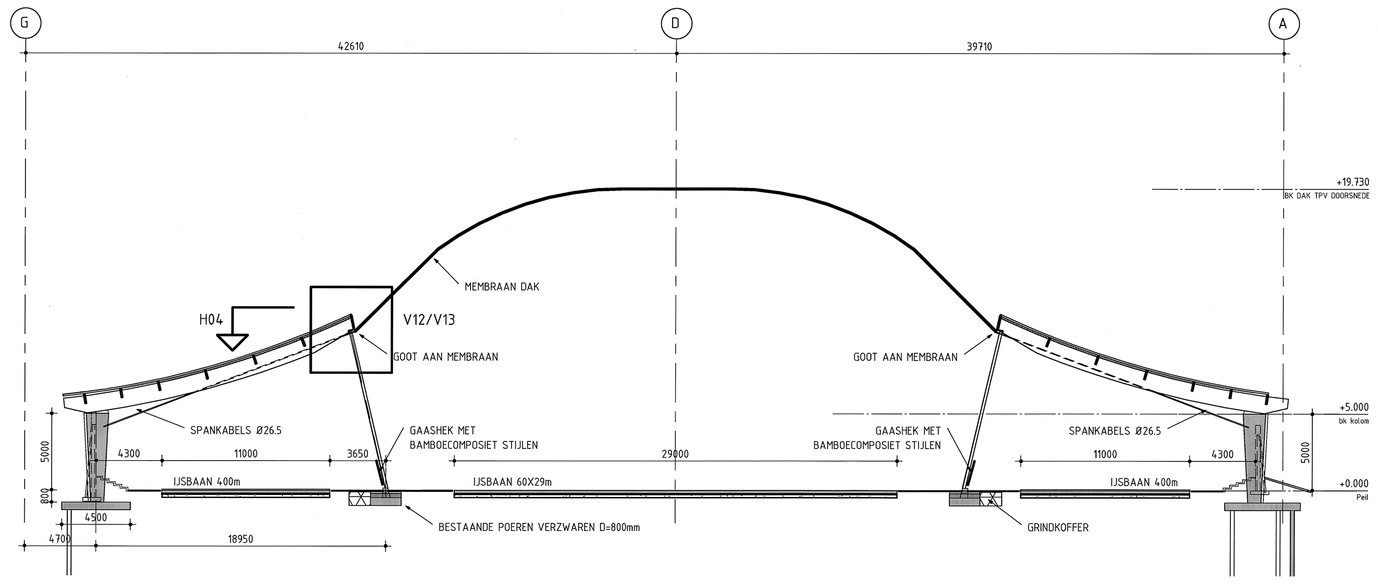

Doorsnede A A

Schaal 1 : 200

Renvooi:

Algemeen:

- Maatvoering in mm
- Hoogtematen in m t.o.v. Peil
- Peil is 0.000 is +8.000m N.A.P.
- Gemiddelde GWS NAP +5.000m NAP
- Maaiveld gem. is +8.000M NAP
- Alle maatvoeringen door aannemer te controleren
- Alle maatvoeringen bestaande situatie in het werk te controleren
- Alle bestaande onderdelen door de aannemer te controleren
- Voor sparingen en in te storten delen t.b.v. E en W installateurs zie elektrotechnische en werktuigbouwkundige tekeningen
- Voor de onderverdeling tussen Bestek en Definitief Ontwerp wordt verwezen naar de tabel 'Onderverdeling contractdelen' welke als bijlage is opgenomen bij de contractstukken.

Overige:

- Doorsnede Metselwerk
- Doorsnede in het werk gestort beton

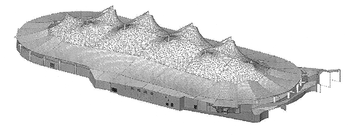

ARCHITECTENBUREAU ALBERTS & VAN HUUT BV
BUREAU VOOR ARCHITECTUUR, STEDEBOUW EN INTERIEUR

Sportbedrijf Deventer
De Scheg "Alles onder een dak"

Ontwerp / Bestek

Nieuw
Doorsnede A-A en B-B

Witteveen + Bos
Postbus 233
7400 AE Deventer
Telefoon 0570 69 39 11
Telefax 0570 69 33 44

Getekend	J. v. Staverden
Gecontroleerd	M. Veerman
Goedgekeurd	H. Laagland
Datum	29-04-2010

Wijzigingen: G F E D C B A

Schaal 1:200
Tek. nr. Dv1059.7 ..2108
Formaat A0

Revit TEK: D:\Projecten\Scheg deventer\ver 010\2010_Dv.rvt