


Wand as 08, 09 en 10

| | | | |
|----------------|---------------|----------------|-------------------------|
| projectnummer: | 10161A | laatste datum: | 21-01-2011 |
| schaal: | 1 : 50 | bladnummer: | Wand as 08/09/10 |


JVZ Raadgevend Ingenieursburo bv E-mail jvz@jvz.nl Website www.jvz.nl
 ■ Deventer Hanzeweg 19057 Postbus 26, 7400 AA Deventer T 0570-629100 F 0570-625252
 □ Nijmegen St. Annastraat 283 Postbus 31180, 6503 CD Nijmegen T 024-3734222 F 024-3734899



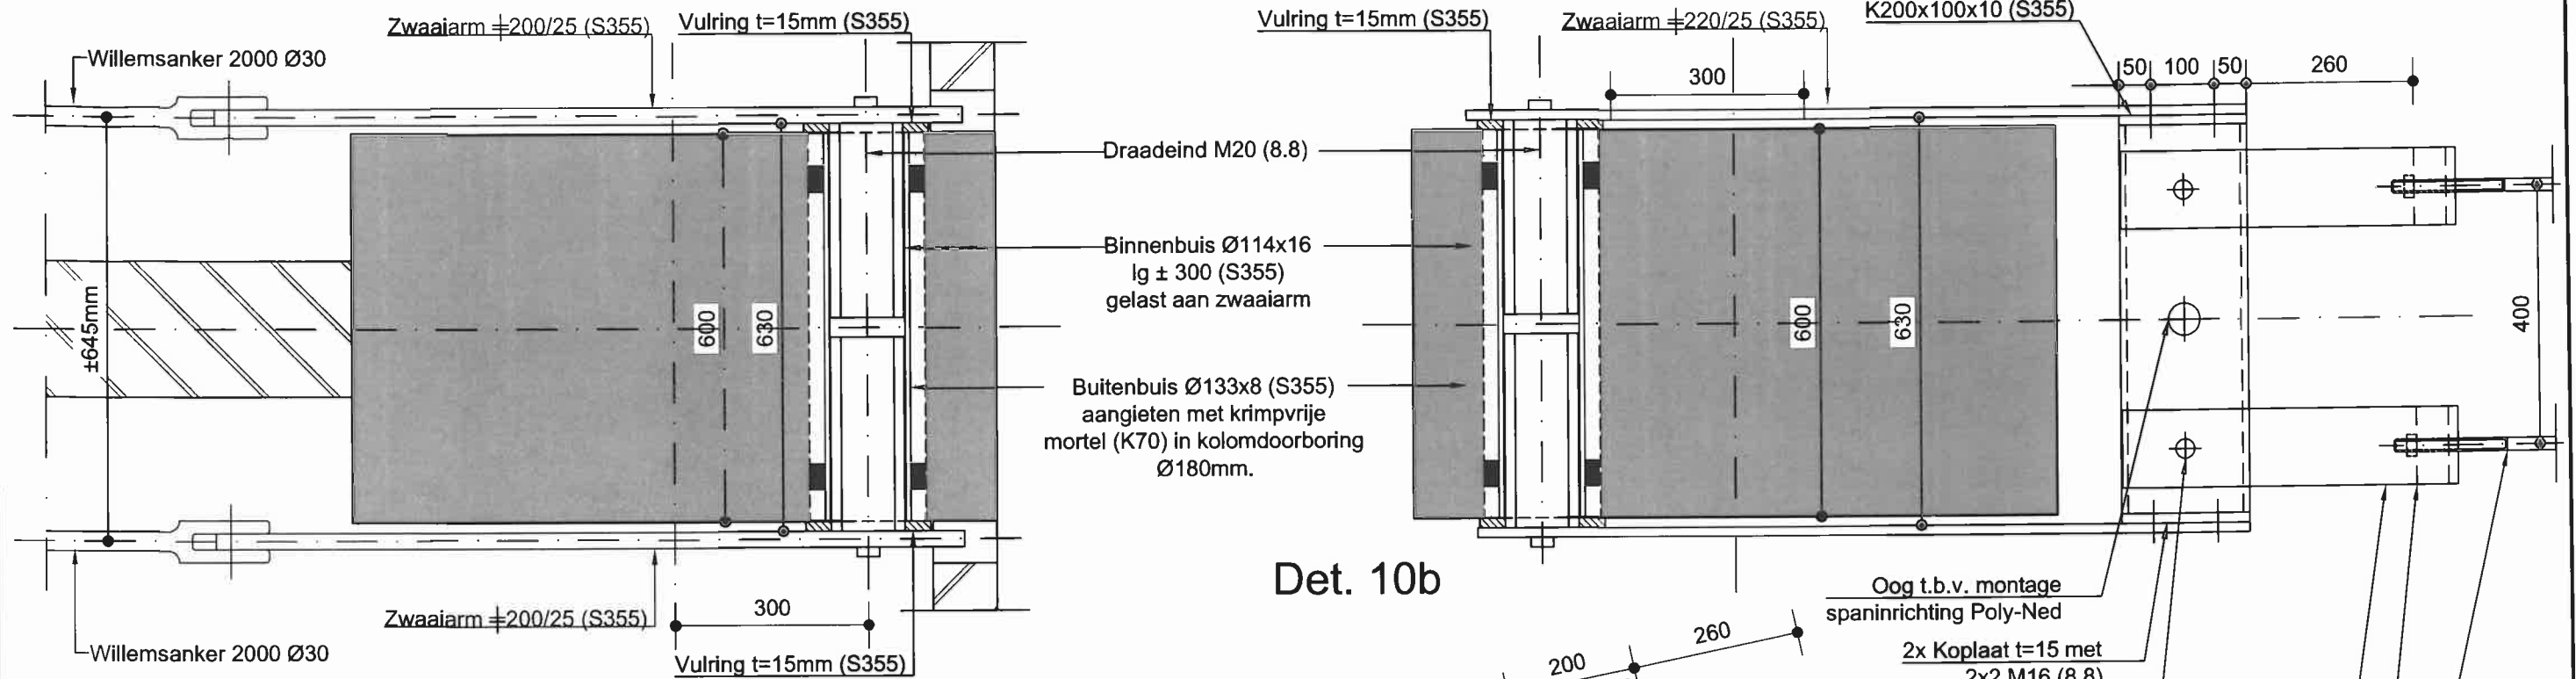

Det. 10b

Det. 10a

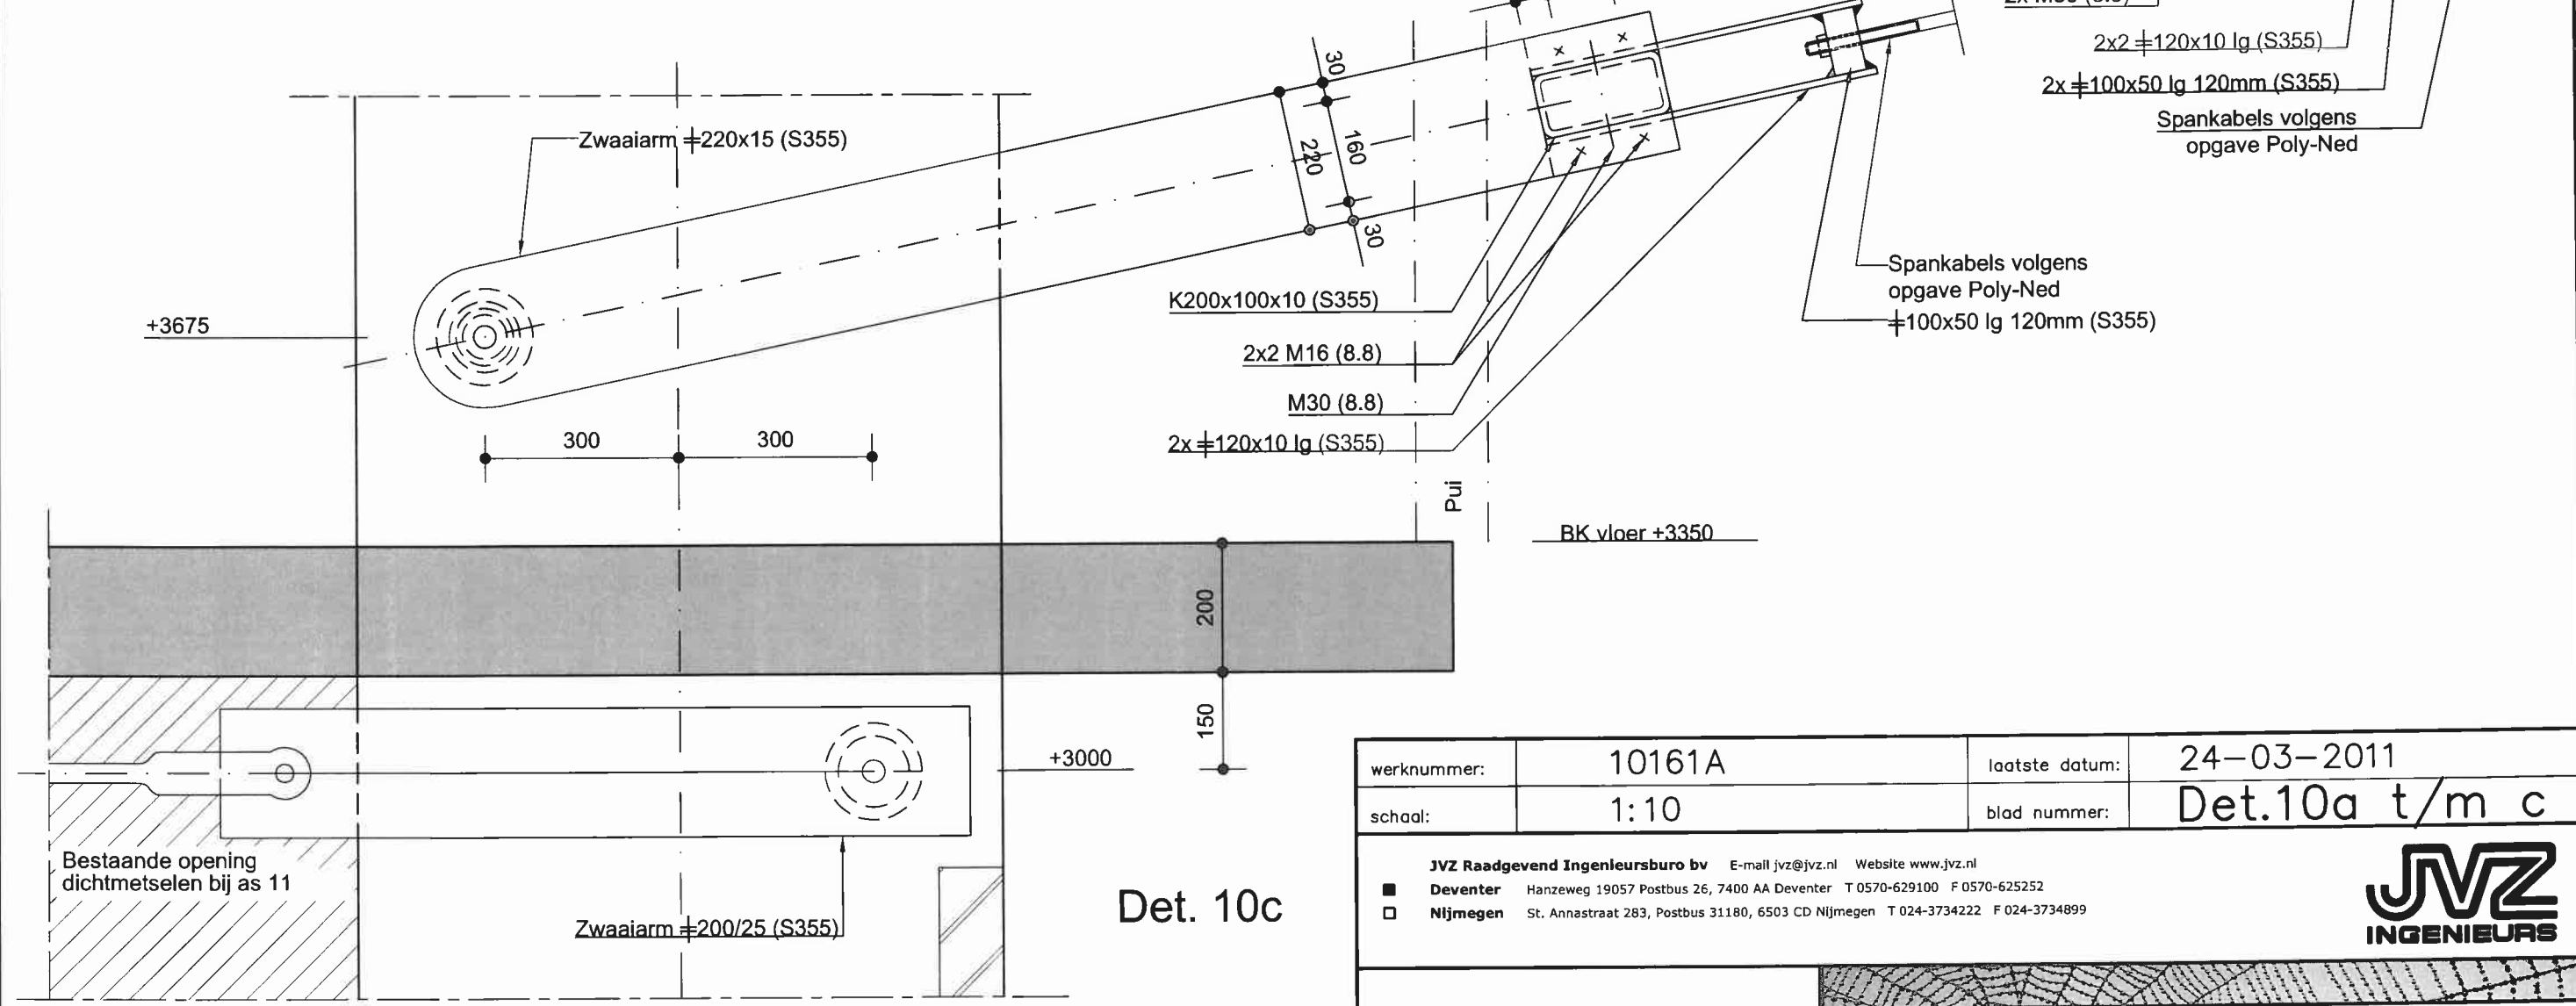

Det. 10c

| | | | |
|---|--------|----------------|---------------|
| werknummer: | 10161A | laatste datum: | 24-03-2011 |
| schaal: | 1:10 | blad nummer: | Det.10a t/m c |
| <p>JVZ Raadgevend Ingenieursburo bv E-mail jvz@jvz.nl Website www.jvz.nl</p> <p>■ Deventer Hanzeweg 19057 Postbus 26, 7400 AA Deventer T 0570-629100 F 0570-625252</p> <p>□ Nijmegen St. Annastraat 283, Postbus 31180, 6503 CD Nijmegen T 024-3734222 F 024-3734899</p> | | | |
| | | | |