




Aanzicht Spant as B
Schaal: 1:50

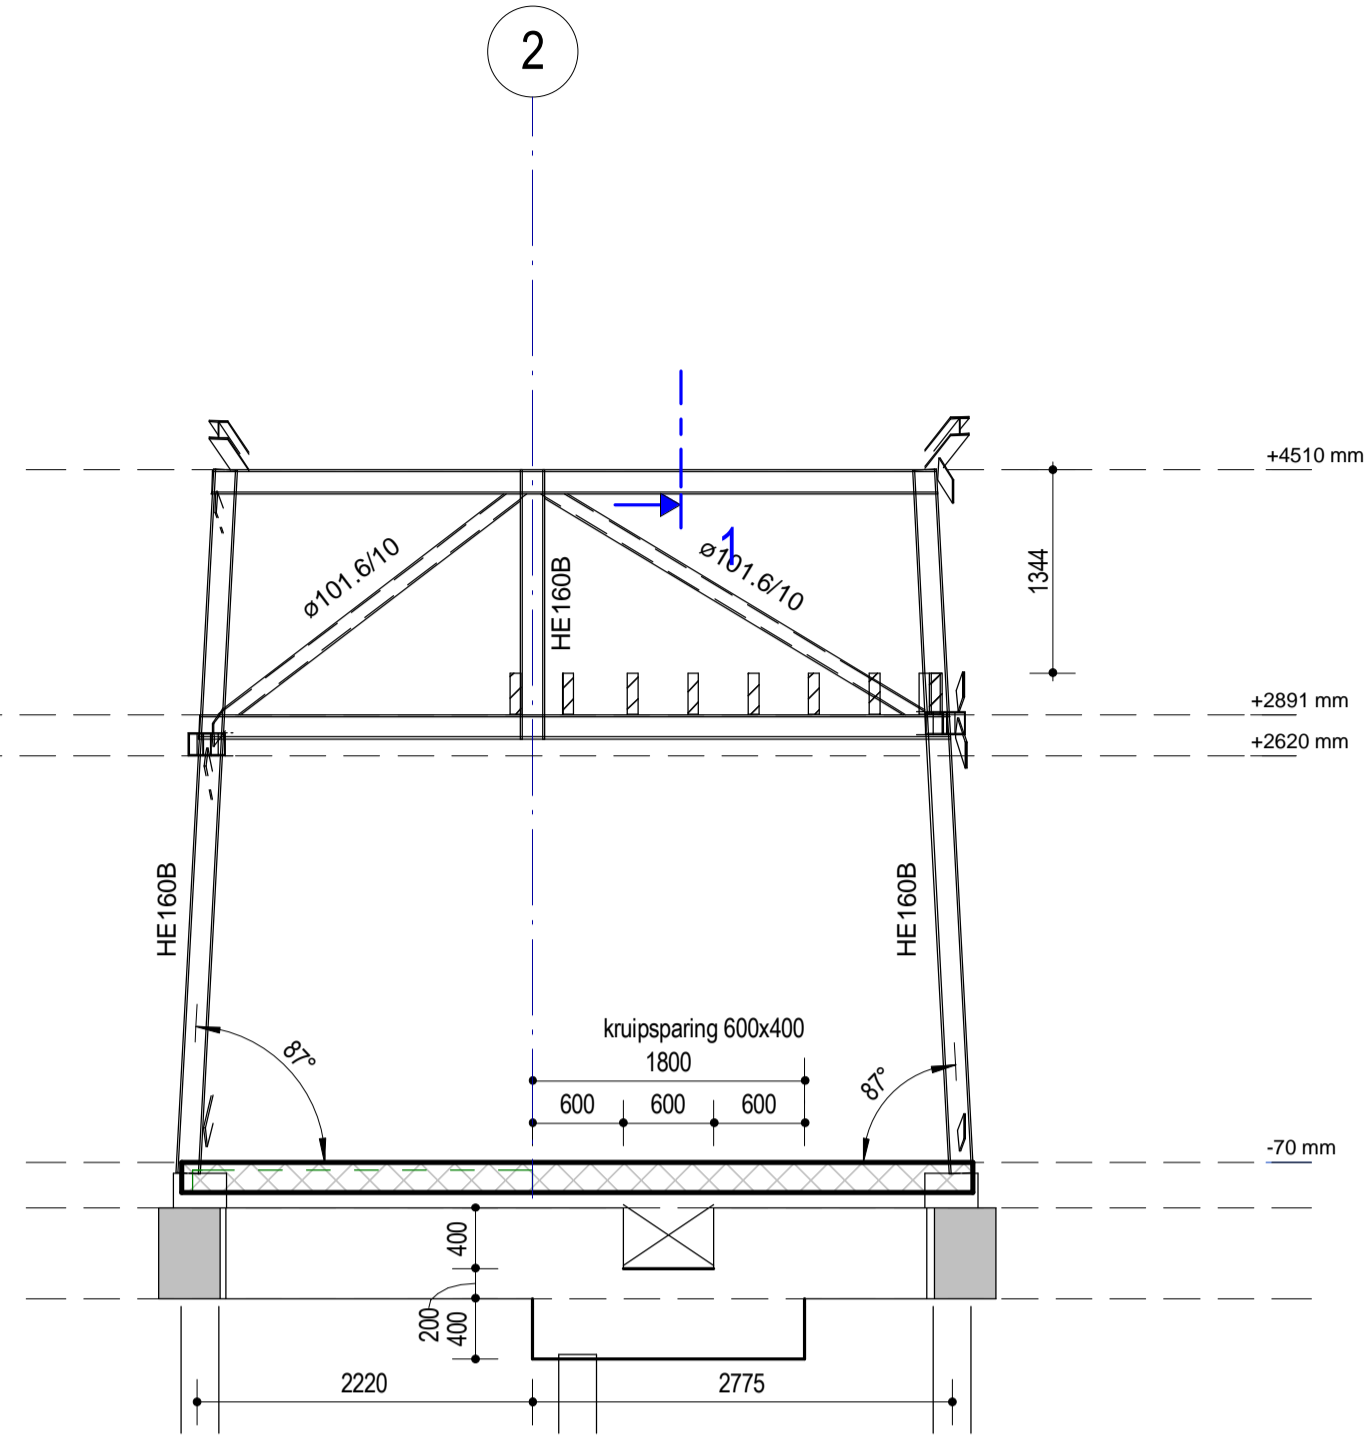


Aanzicht Spant as C
Schaal: 1:50

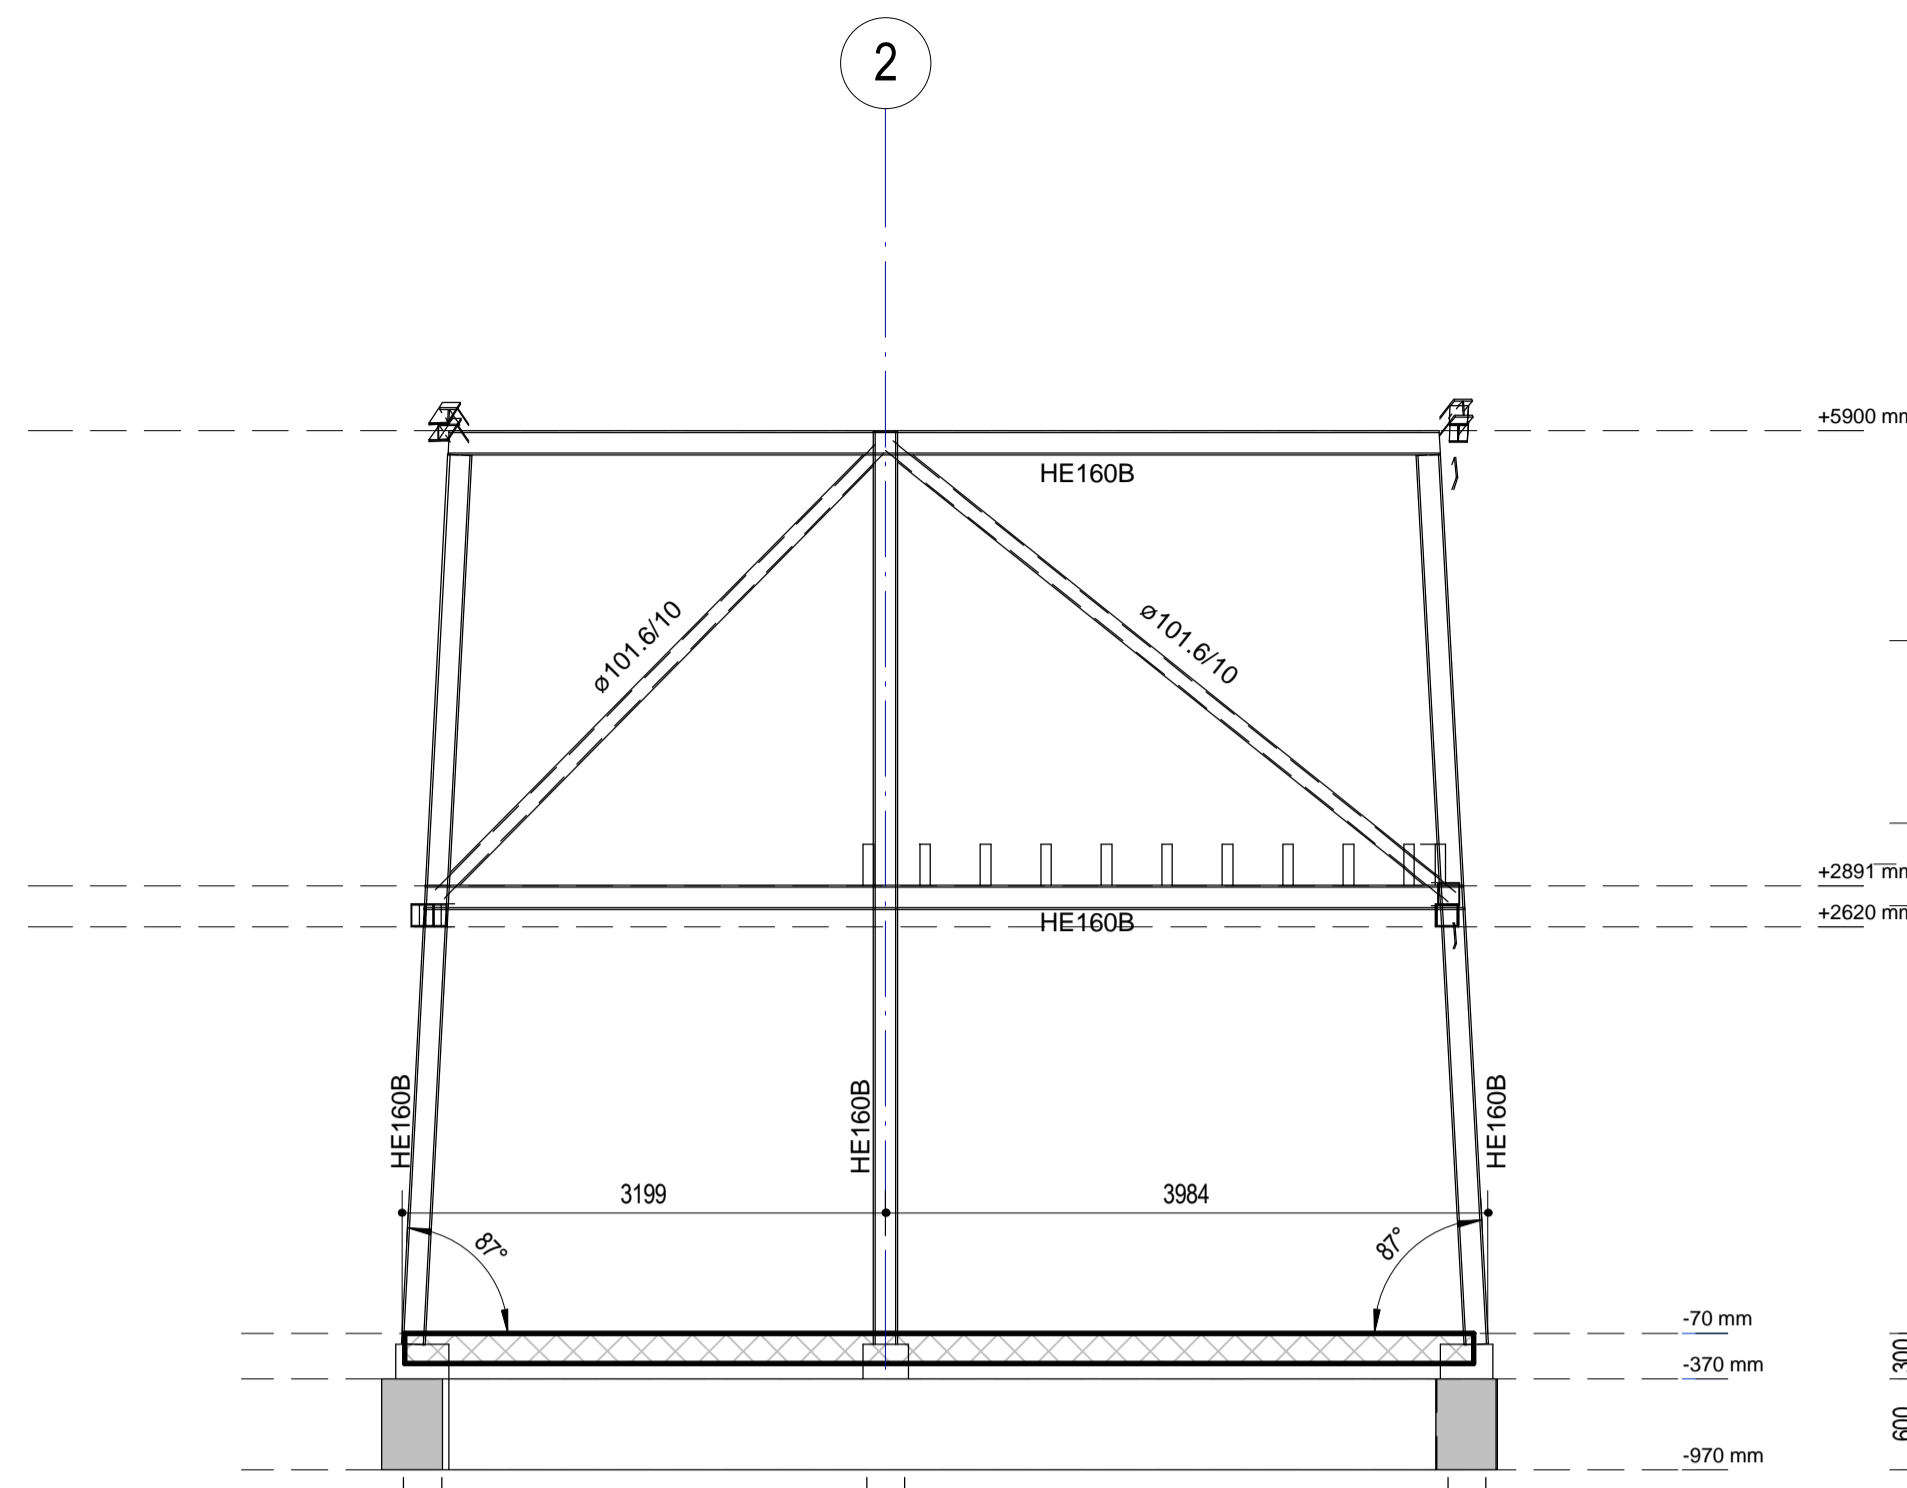


Aanzicht Spant as D
Schaal: 1:50

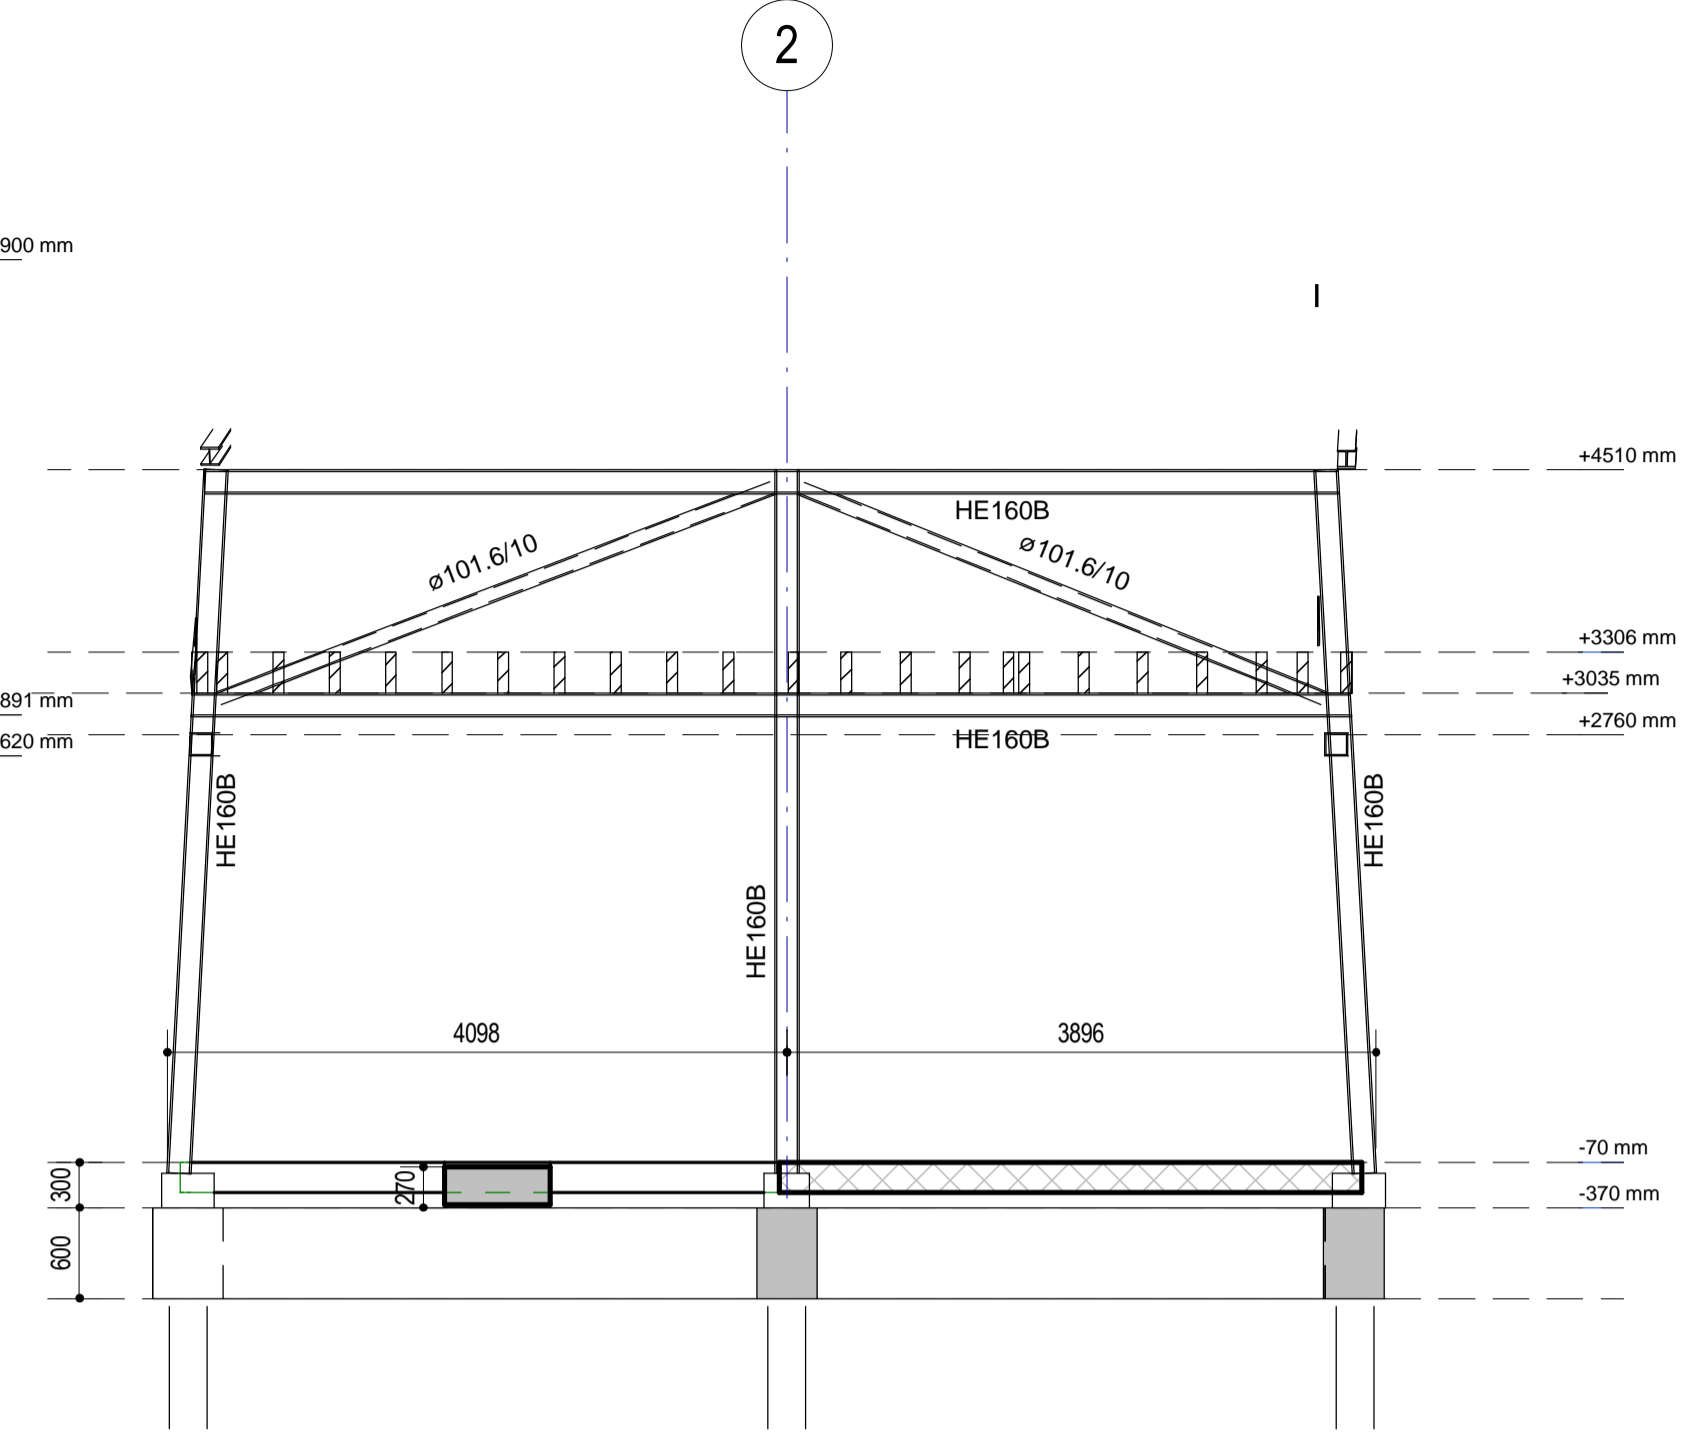

Aanzicht Spant as E
Schaal: 1:50

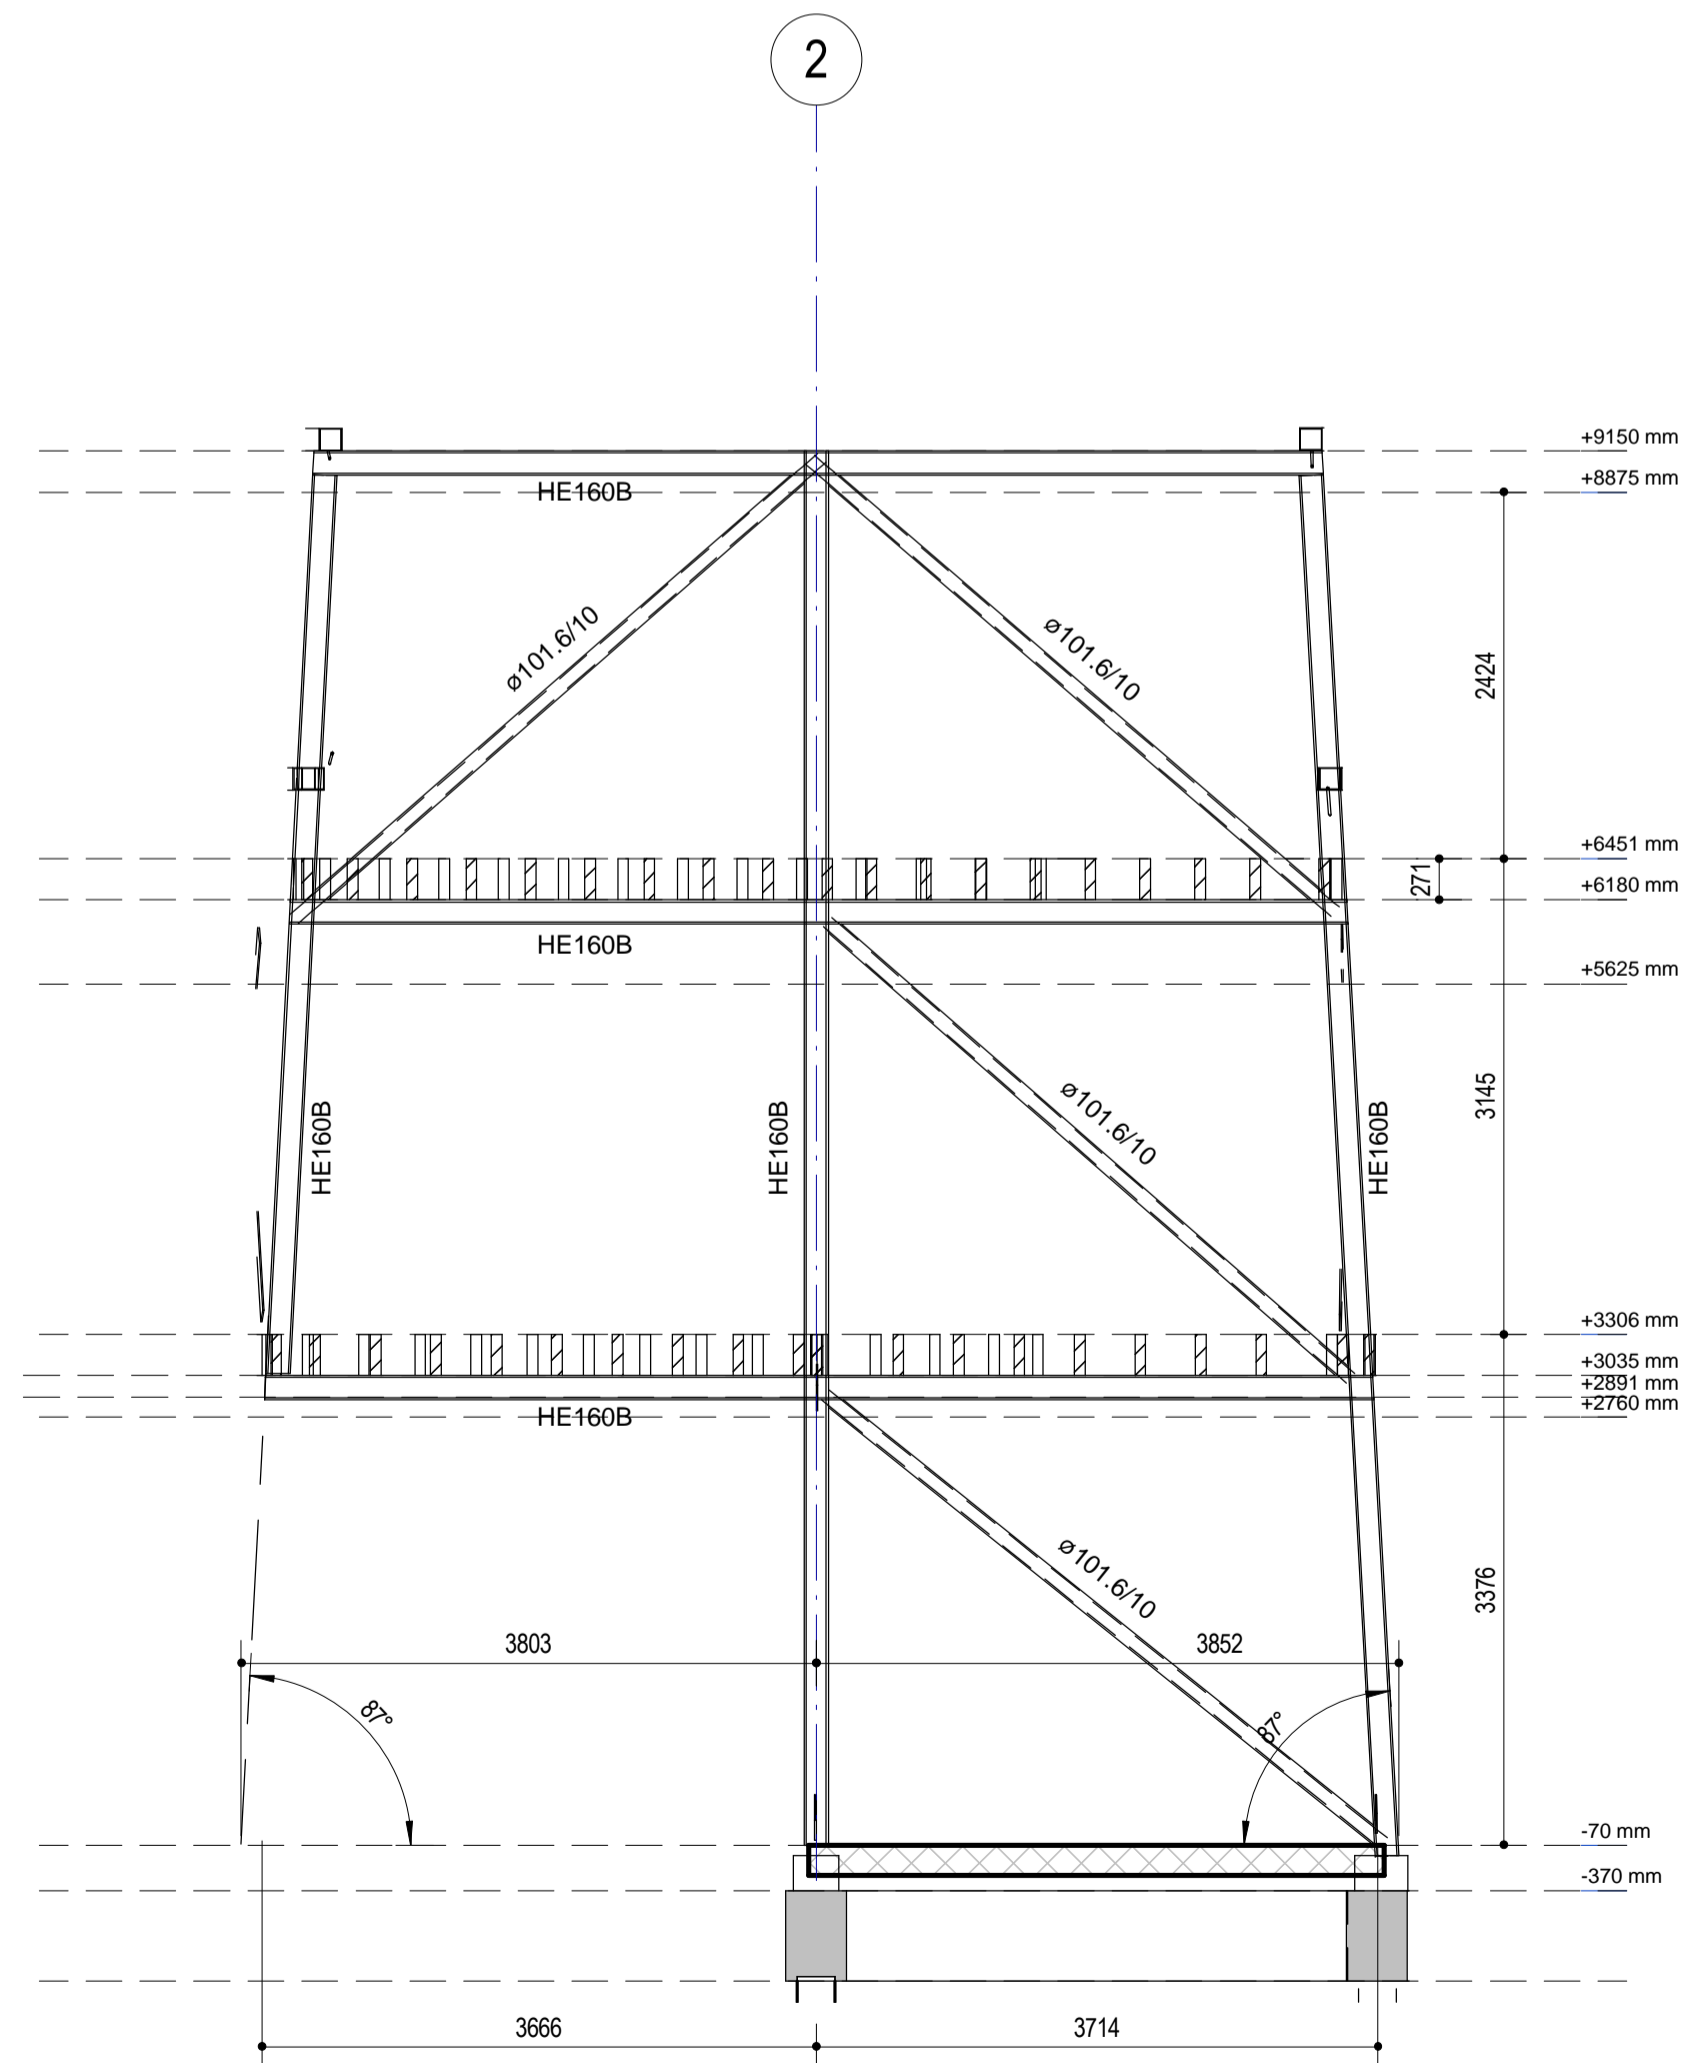

Aanzicht Spant as F
Schaal: 1:50

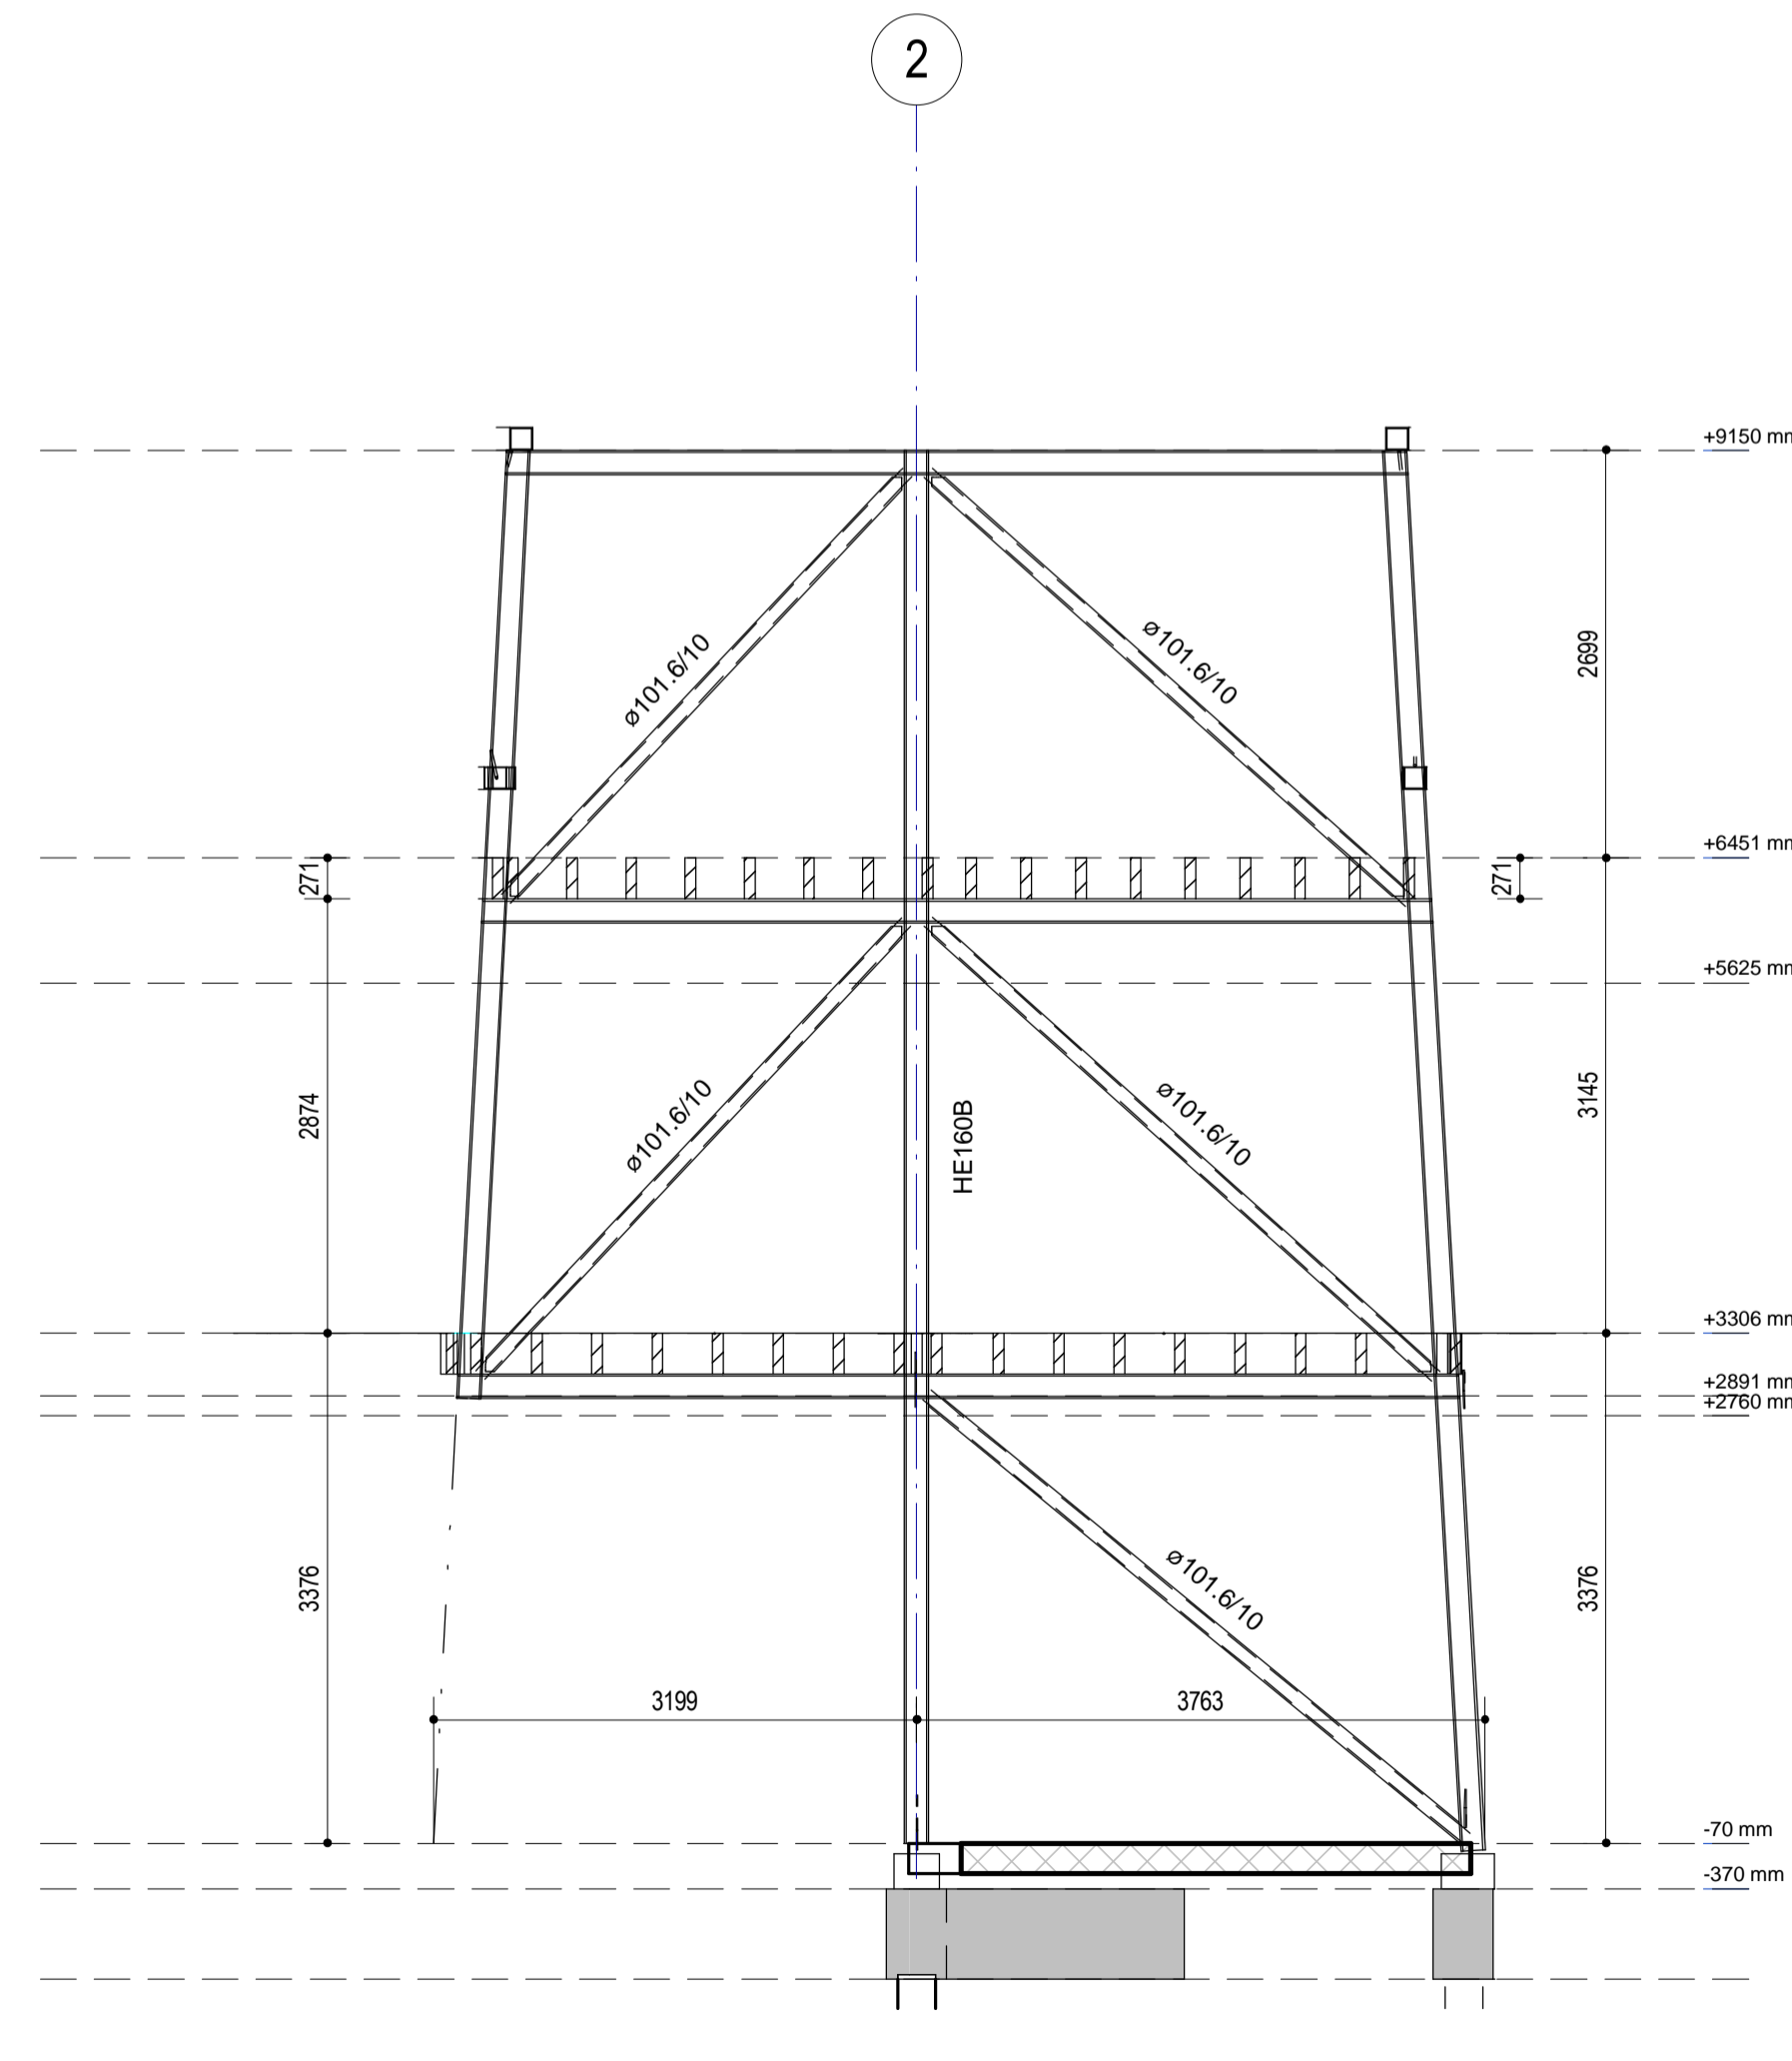

Aanzicht Spant as G
Schaal: 1:50

Maatvoering spanten:
Gemaaktvoerd is de buitenkant van het staalprofiel tpv het niveau -70 mm - Peil.

Getekende staalconstructie is principe constructie, definitieve maatvoering en detaillering volgens tekening Architect

IMd RAADGEVENDE INGENIEURS VOOR BOUW- EN WATERBOUWKUNDE			
Postbus 4386 • 3006 AJ Rotterdam • Jan Leentvaarslaan 62 • 3065 DC Rotterdam Tel. 010 - 20 123 60 • Fax 010 - 2 800 800 • E-mail imd@imd.nl • www.imd.nl			
project	BWC Forthuis te Culemborg	schaal 1:	As indicated
opdrachtgever	Gemeente Culemborg	datum	29-04-2010
architect	Monk Architecten	projectleider	A. van IJsseldijk
		projectnummer	R. Treels
onderdeel	Aanzichten Stalen Spanten	werknummer	3032
		tekening	type wijz
		2	B
		tekenaar:	