



Profielleges variëren met stappen van 100mm van 4000mm tm 5000mm.



4000 - Kruisste profiel
5000 - Lijpste profiel

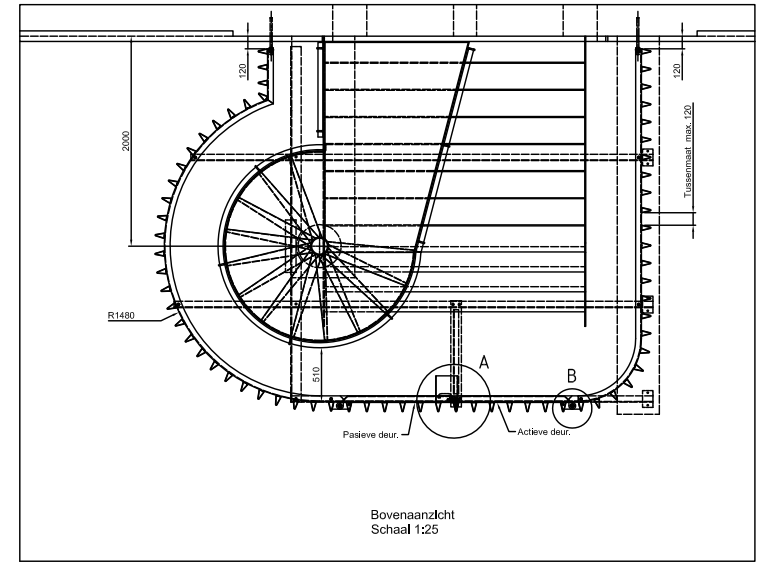


Bovenaanzicht
Schaal 1:25

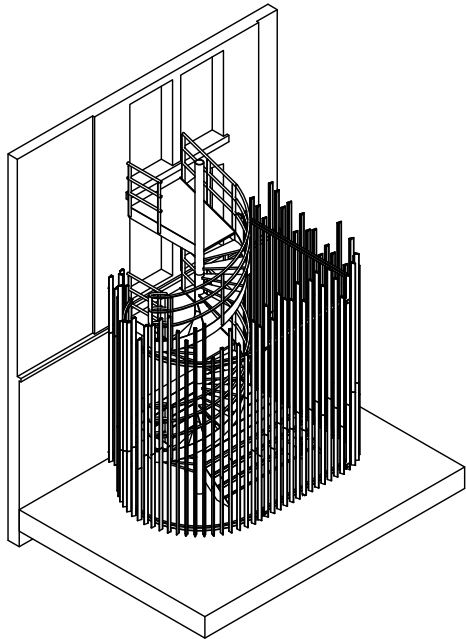


D (1 : 10)

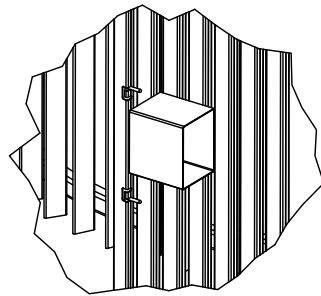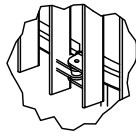



C (1 : 10)

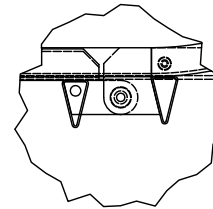

B (1:5)

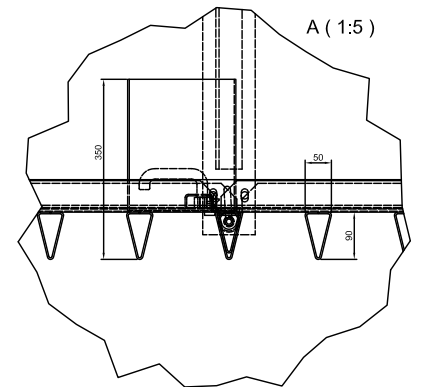

A (1:5)

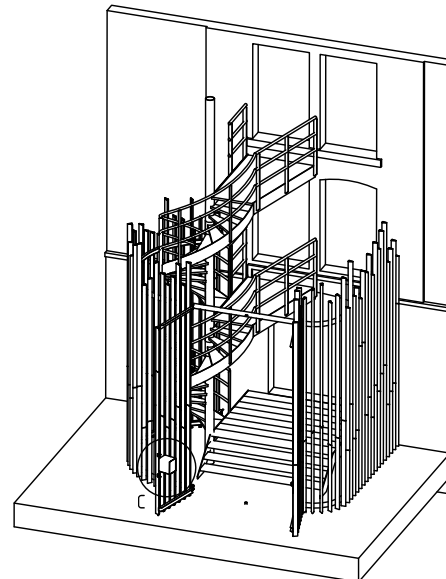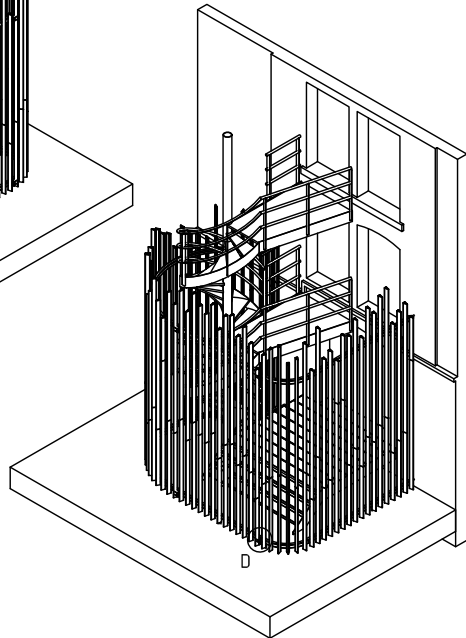

PROJECTION	DATE: 23-11-2009	SCALE: 1:25	FOR: Raamsteeg Leiden
	DRAWN BY: Enbuko		
NAME: Samenstelling hekwerk linkerzijde gebouw.	REV: NO	DATE REV:	
PROJECT NO. 15439		PROJECT NO. 15439	
DRAWING NO. 15439-100A		DRAWING NO. 15439-100A	
Smederij van Rijn		A1	
		QTY: 1	