

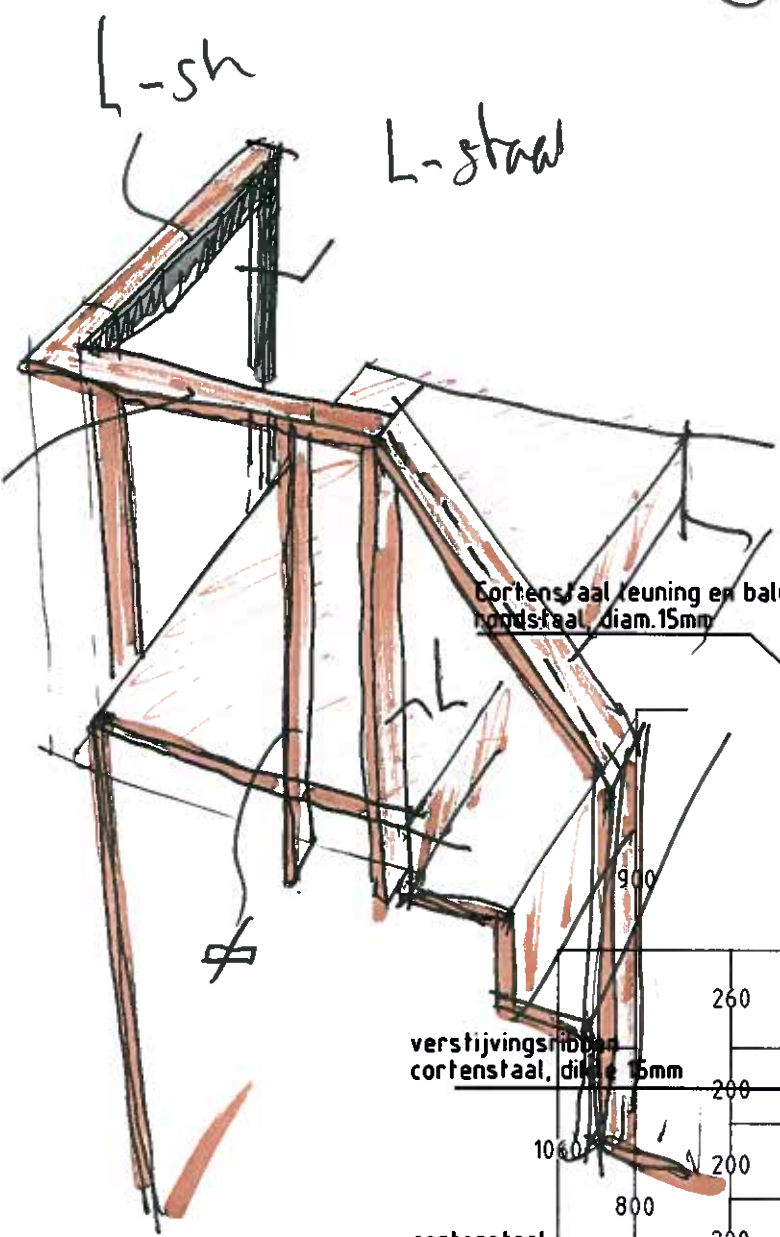


(F) → afspraak Fak. v. Rijn  
 → geen roundstaal  
 maar strip, u, L staal.

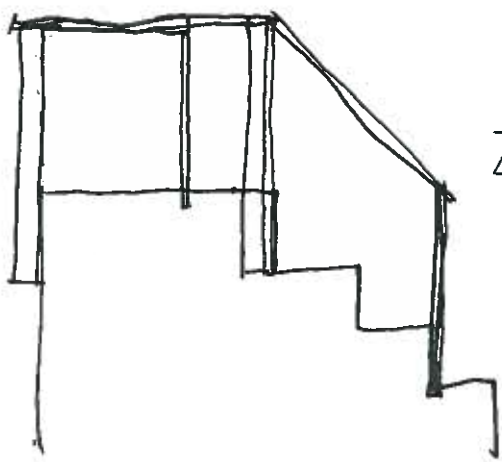

noodverlichting  
 VERWIJDEREN!  
 DOET NIETS ACHTER  
 GESLOTEN DEUR BIJ VLUCHT

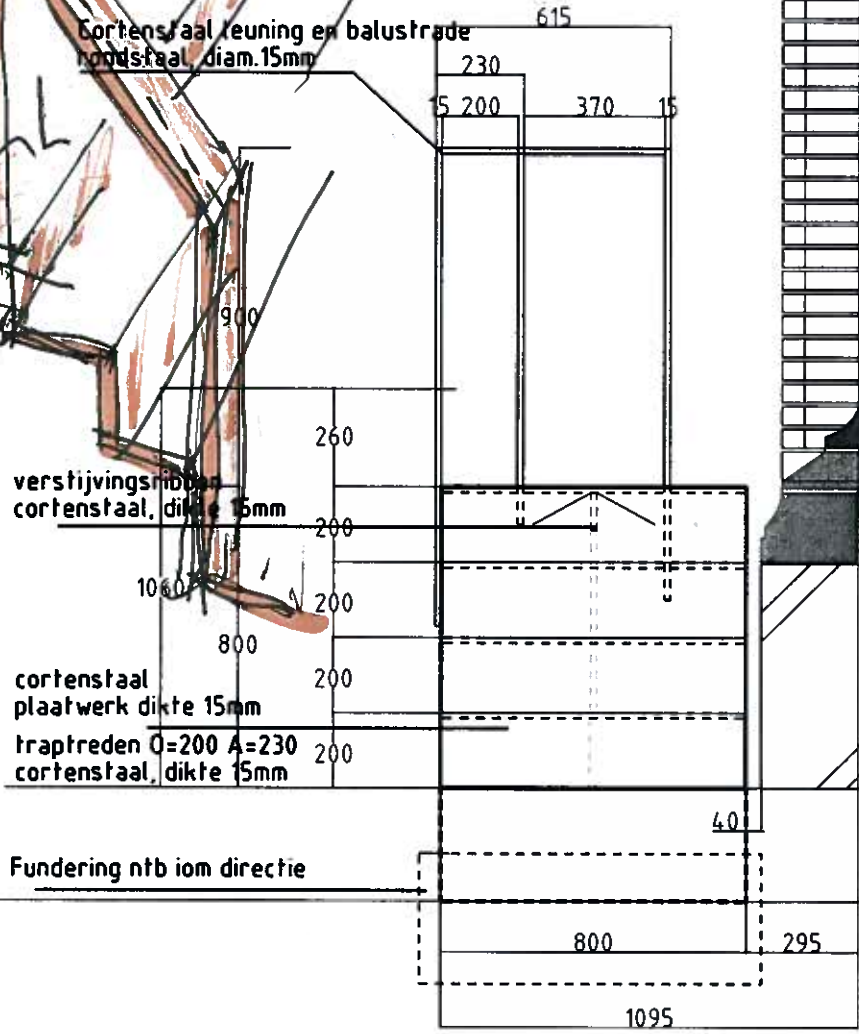

Zijaanzicht

Vluchtrap vanuit bouwdeel N  
 Raamsteeg 2 Leiden 16 juni 2010 F  
 Schaal 1 : 20 tek I