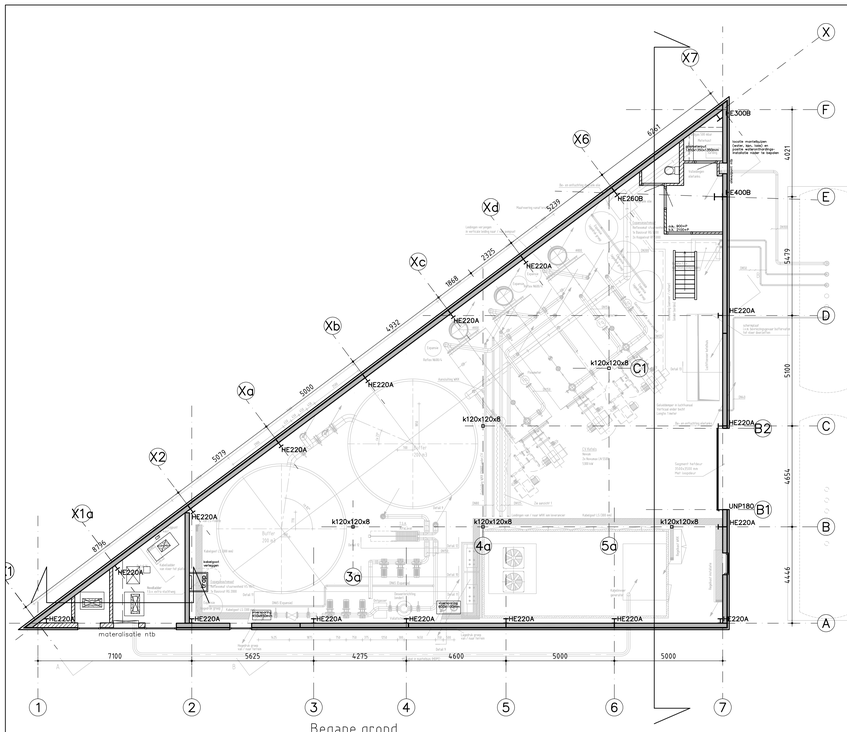

Begane grond

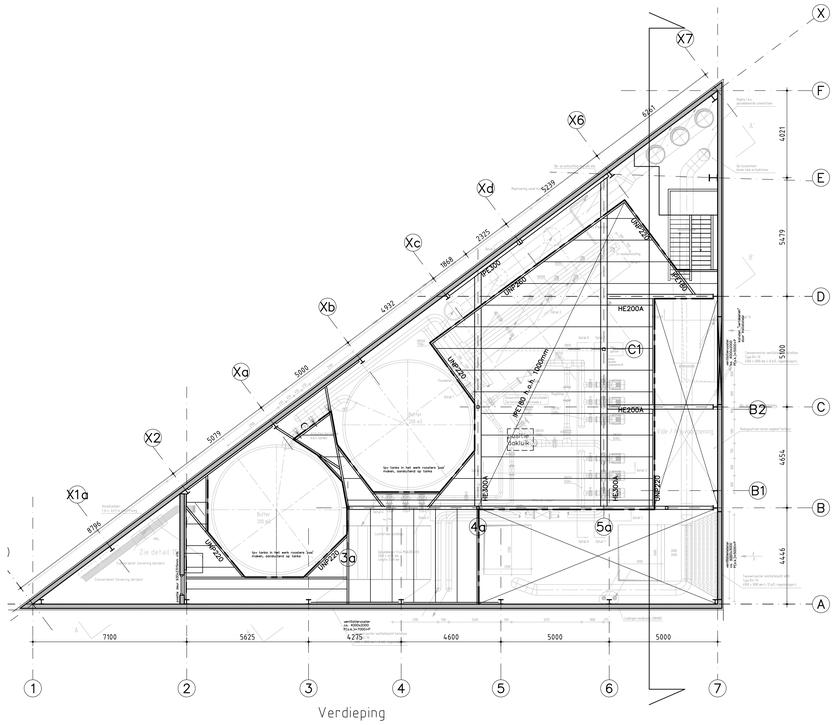

Verdieping

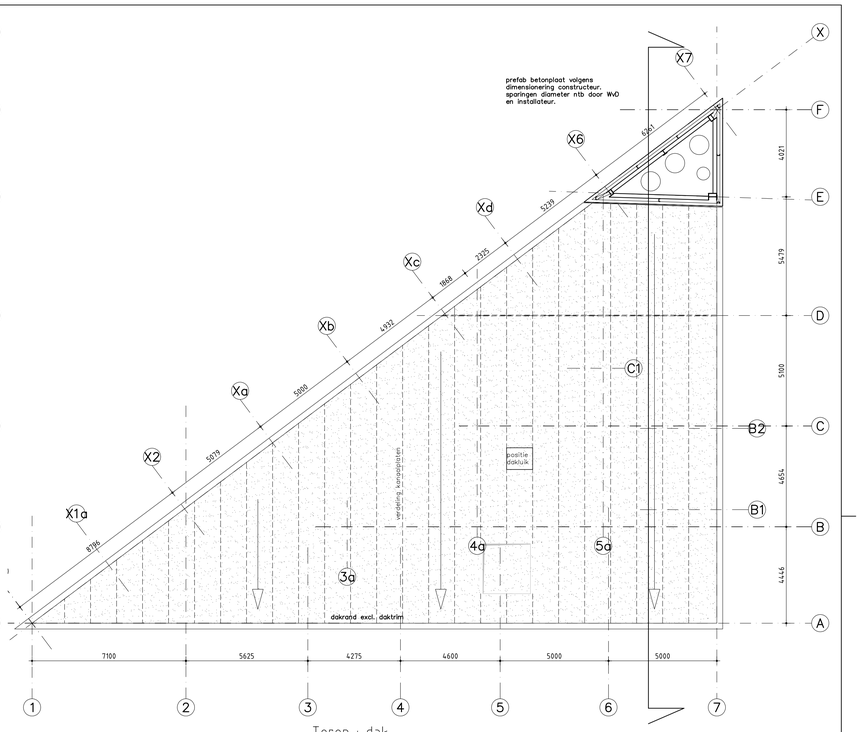

Toren + dak

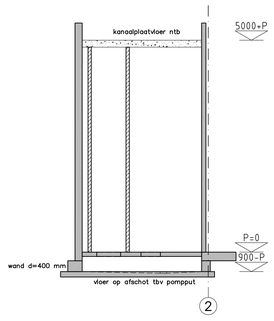

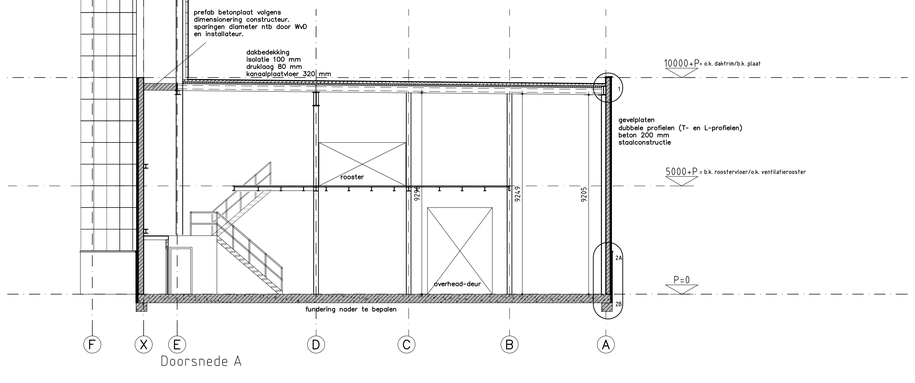

Doorsnede A

C.				D.			
A.	11-06-09	m.peters		B.			
Wijz.:	Datum:	Getek.:	Gecontr.:	Wijz.:	Datum:	Getek.:	Gecontr.:

Project: Ketelhuis "de Stadshaard" Essent te Enschede	Schaal: 1:100/1:200
	Getek.: m.peters
Onderdeel: Plattegronden, gevels, doorsneden	Gecontr.:
	Datum: 08-06-09
Opdrachtgever: Essent Warmte Willemsplein 4 5201 AR 's-Hertogenbosch	Werk nr.: 190002
	Formaat: A0
WAM & VanDuren Bouw Postbus 191 7100 AD Winterswijk Telefoon : 0543 51 46 52 Fax : 0543 52 16 65 Parallelweg 100 7102 DH Winterswijk E-mail : info@wamenvanduren.nl Internet : www.wamenvanduren.nl	Blad nr.: D01