Indien niet anders vermeld:

- s: staalplaat betonvloer Comflor 100-150

- gevelwanden i.h.w.g. beton d= 300 (C53/65)
- overige i.h.w.g. betonwanden (C28/35)
- kernen prefabbeton d=220 (C53/65)

- ligger A = ▱ ϕ150 x 150 x 10 + ⊬350 x 10
- ligger A1 = ▱ ϕ150 x 150 x 10 + ⊬250 x 10
- ligger B = ▱ ϕ250 x 150 x 10 + ⊬450 x 10
- ligger B1 = ▱ ϕ250 x 150 x 10 + ⊬350 x 10
- ligger C = ▱ ϕ250 x 150 x 12.5 + ⊬350 x 10
- ligger D = ▱ ϕ250 x 150 x 12.5 + ⊬450 x 10

- k1 = HE 200 A
- k2 = HE 260 A
- k3 = ϕ80 x 80 x 6.3
- k4 = ϕ100 x 100 x 8
- k5 = ϕ120 x 120 x 8
- k6 = ϕ150 x 150 x 8
- k7 = ϕ150 x 150 x 10
- d1 = ϕ150 x 150 x 10 (diagonaal)
- d4 = Ø 88.9 x 5 (diagonaal)

- hsv = hangstijl Ø 88.9 x 5 (ophangen aan betonvloer)
- hs b1 = hangstijl Ø 88.9 x 5 (ophangen aan stalen balk)
- hs b2 = hangstijl ϕ150 x 150 x 8
- hs b3 = hangstijl Ø 30 Willems Anker

- B1 = Ø406x32 (S355)

Indien niet anders is aangegeven t.b.v. algemeen:

- voor lin te storten voorzieningen zie desbetreffende tek.
- zie voor sparingen de desbetreffende sparingtekening.
- trappen en bordessen volgens tekening architect
- voor aanduiding milieuklasse zie bestek constructies.
- brandwerendheid hoofddraagconstructie : 120 minuten.

Indien niet anders is aangegeven t.b.v. staalconstructie:

- staalsoort : - profielstaal S235
  - kolom- en buisprofielen S275
  - samengesteldde staalprofielen S355
  - HD profielen S355

  (zie notitie 8800/02 d.d. 30-03-2006)
- voor overige maatvoering van de staalconstructie zie de bouwkundige tekeningen.
- de aannemer vervaardigt alle ontwerp- en detailberekeningen van de verbindingen en verankeringen op basis van de aangeleverde hoofdberekening(en) en eventuele principe details.
- lassen conform berekeningen aannemer, minimaal ⊾ 4 mm.
- alle gaten boren.
- kwaliteit van de bouten en ankers 8.8 en van de moeren 8.
- brandwerendheid hoofddraagconstructie : 120 minuten.
- voor deze en overige bepalingen omtrent staalconstructie zie bestek.
- alle stalen liggers ft ≥ 6000: zeeg toepassen van h= 600

wijziging 9

Deze tekening is gebaseerd op bouwkundige gegevens d.d. 24-12-2008 UV-PL TV / CASCO

bouwvolgorde:
tussenvloer monteren na gereedkomen 1e verdiepingsvloer

voor getrapt dakterras zie tek. 8800/209V

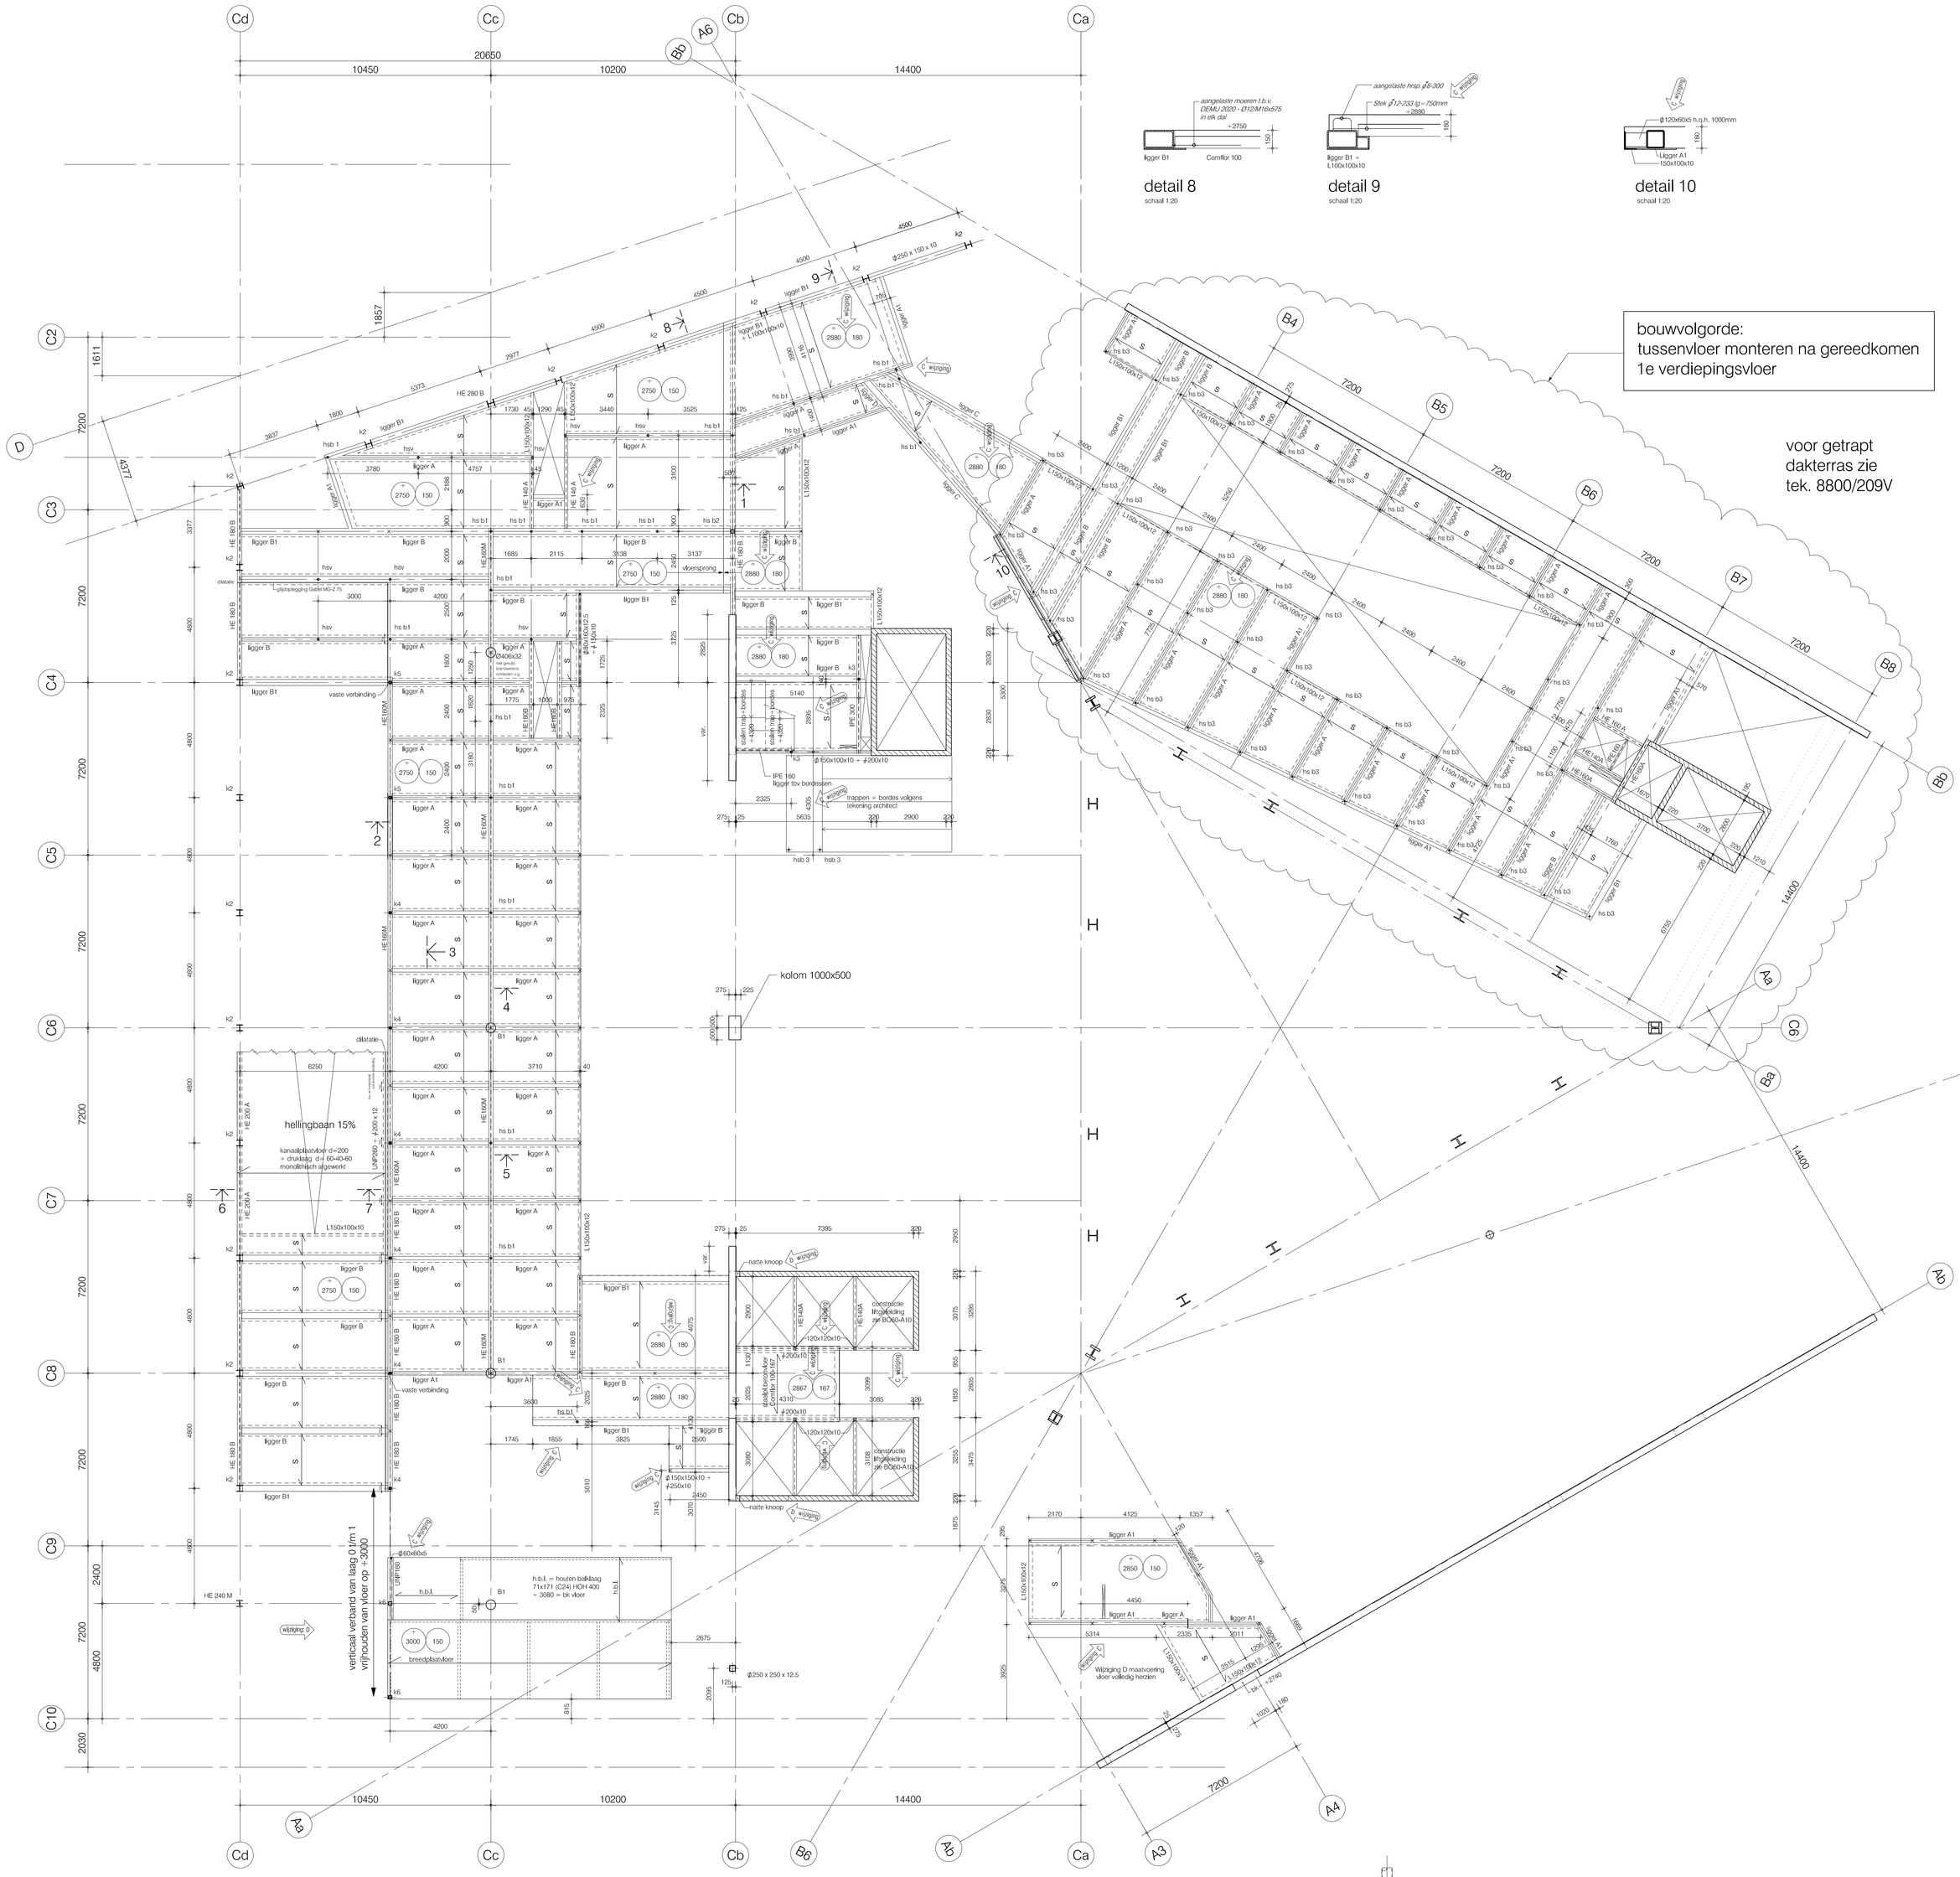

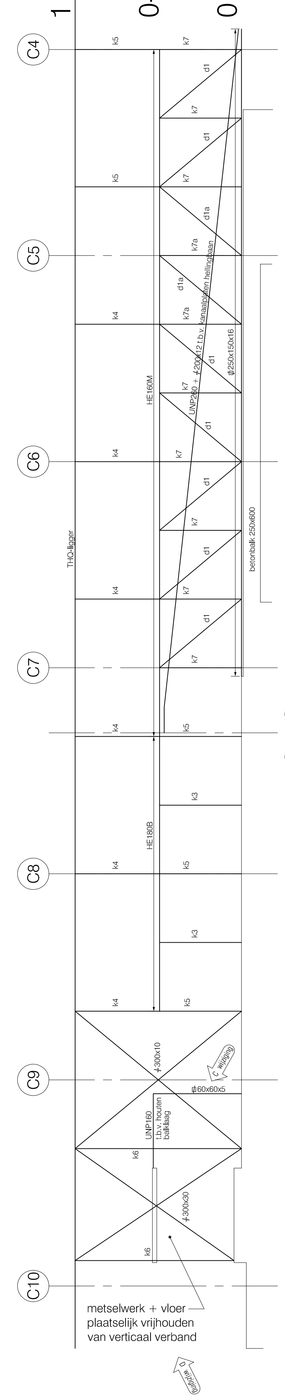

detail 8
schaal 1:20

detail 9
schaal 1:20

detail 10
schaal 1:20

detail 1
schaal 1:20

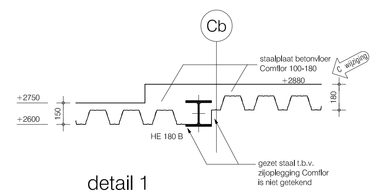

detail 2
schaal 1:20

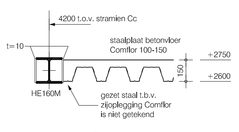

detail 3
schaal 1:20

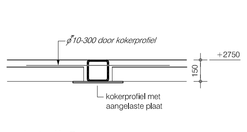

detail 4
schaal 1:20

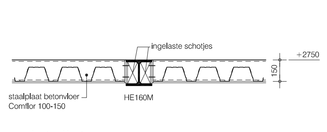

detail 5
schaal 1:20

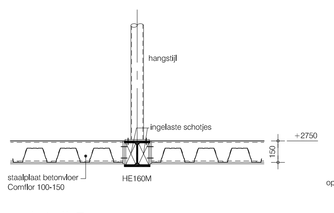

detail 6
schaal 1:20

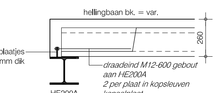

detail 7
schaal 1:20

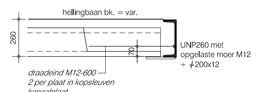

betondekking op buitenste wapening

	milieuklasse			
	1	2	3
	XC1	XC2 en XC3	XA1 t/m XA3 XD1 XF1
vloer	15	20	20
wand	20	25	30
balk, console	25	30	35
kolom	30	35	40
poer	-	40	45

betondekking op hoofdwapening: voor staven Ø ≤ 25mm C_D Ø
voor staven Ø > 25mm C_D 1,5 Ø

op de minimale betondekking een toeslag van 5mm toepassen indien er sprake is van:
- een ruwe/wrijf oppervlak
- een oncontroleerbaar oppervlak
- beton met een karakteristieke sterkte kleiner dan C20/25

Indien deze gevallen zich tegelijkertijd voordoen, moeten de toeslagen worden opgeteld.

milieuklasse voor op deze tekening aangegeven onderdelen is milieuklasse:

cementsoort: CEMIII/B42,5 betonsterkte: C28/35 (tenzij anders vermeld)

maten (ook peilmaten) in mm
peilmaten t.o.v. peil
peil is b.k. afgewerkte begane grondvloer = N.A.P. +100

	adviseur installatie
	installateur W
	installateur E
	opdrachtgever
	architekt
	opdrichter
	aannemer
	bouw- en woningtoezicht

A B C D E F G H J K e = per e-mail verzonden

-voor algemene principedetails zie 8800/800V.
-voor principe legplan VBI klimaatvloeren en doorvoeren zie tekening 8800/BO12LP.

0-T

0 5 m

H			
G			
F			
E			
D	04-08-2009	gewijzigd	RPh
C	02-03-2009	maatcor. + aantal kleine wijzigingen + vorm staal	DvL
B	05-12-2008	vorm (definitief)	RPh
A	27-08-2008	ter controle	RPh
datum		omschrijving	gec. gec. gec.

werk	STADSKANTOOR LEYWEG DEN HAAG
onderdeel	TUSSEN VERDIEPING
architect	RUDY UYTENHAAK ARCHITECTENBUREAU BV AMSTERDAM
schaal	1:100
getekend	datum

Aronsohn Constructies
raadgevende ingenieurs bv
Rotterdam Eindhoven Amsterdam

telefoon: 010 - 2808080
040 - 2909900
020 - 3967310

fax: 010 - 4127548
040 - 2443321
020 - 6002854

www.aronsohn.nl
rotterdam@aronsohn.nl

tekeningnummer: 8800/208V
formaat: 1189x900
editie: D