Indien niet anders vermeld:

-b.k. vloer = +24300

-A: VBI klimaatvloer AK320
+ druklaag monolithisch afgewerkt

-gevelwanden prefabbeton d=250 (C53/65)
-overige i.h.w.g. betonwanden d=220 (C28/35)
-kernen prefabbeton d=220 (C53/65)
-druklaag VBI klimaatvloer (C35/45)
-binnenblad sandwichelement

-THQ type C = THQ 400x10-350x30-630x25 + 2x L120x80x8
-THQ type D = THQ 400x10-350x30-630x20 + 2x L120x80x8
-THQ type E = THQ 400x10-225x40-385x25 + L120x80x8

-L1 = L200x200x20

-B0 = Ø244,5x16
-B6 = Ø406,4x60
-B8 = Ø139,7x8

Indien niet anders is aangegeven t.b.v. algemeen:

- voor in te storten voorzieningen zie desbetreffende tek.
- zie voor spanlengen de desbetreffende spanningstekening.
- trappen en bordessen volgens tekening architect
- voor aanduiding milieuklasse zie bestek constructies.
- brandweerrendheid hoofddraagconstructie : 120 minuten.

Indien niet anders is aangegeven t.b.v. staalconstructie:

- staalsoort : - profielstaal S235
- koker- en buisprofielen S275
- samengestelde staalprofielen S355
- HD profielen S355

zie notitie 8800/02 d.d. 20-02-2008

- voor overige maatvoering van de staalconstructie zie de bouwkundige tekeningen.
- de aannemer vervaardigt alle ontwerp- en detailberekeningen van de verbindingen en verankeringen op basis van de aangeleverde hoofdberekening(en) en eventuele principe details.
- lassen conform berekeningen aannemer, minimaal ⅂ 4 mm.
- alle gaten boren.
- kwaliteit van de bouten en ankers 8.8 en van de moeren 8.
- brandweerrendheid hoofddraagconstructie : 120 minuten.
- voor deze en overige bepalingen omtrent staalconstructie zie bestek.
- alle stalen liggers ≥ ± 6000 zeeg toepassen van h= 600

Deze tekening is gebaseerd op bouwkundige gegevens
d.d. 01-10-2009 UV-PL 06 / CASCO

betondekking op buitenste wapening			
	milieuklasse		
	1	2	3
	XC1	XC2 en XC3	XA1 t/m XA3 XD1 XF1
vloer	15	20	30
wand	20	25	30
balk, console	25	30	35
kolom	30	35	40
poer	-	40	45

betondekking op hoofdwapening: voor staven Ø ≤ 25mm C_D Ø
voor staven Ø > 25mm C_D 1,5 Ø

op de minimale betondekking een toeslag van 5mm toepassen indien er sprake is van:
- een ruwbeklemd oppervlak
- een oncontroleerbaar oppervlak
- beton met een karakteristieke sterkte kleiner dan C20/25

Indien deze gevallen zich tegelijkertijd voordoen, moeten de toeslagen worden opgeteld.

milieuklasse voor op deze tekening aangegeven onderdelen is milieuklasse:

cementsoort: CEMIII/B42,5	betonsterkte: C28/35 (tenzij anders vermeld)

maten (ook peilmaten) in mm
peilmaten t.o.v. peil
peil is b.k. afgewerkte begane grondvloer = N.A.P. +100

	adviseur installatie
	installateur W
	installateur E
	opdrachtgever
	architekt
	opdrichter
	aannemer
	bouw- en woningtoezicht

A | B | C | D | E | F | G | H | J | K | e = per e-mail vorzonden

-voor algemene principedetails zie 8800/800V.
-voor principe legplan VBI klimaatvloeren en doorvoeren zie tekening 8800/BO12LP.

algemeen:
-voor druklaag- en trekbandwapening zie desbetreffende tekeningen.

6

0 5 m

H				
G				
F				
E	07-10-2009	aanvull. o.b.v. detailuitwerking aann. en/of arch.	RPh	
D	04-09-2009	gewijzigd	RPh	
C	02-03-2009	maatcor. sp. liftschacht/-cil.+ peilmt. gew. cti	DvL	
B	15-12-2008	Definitief	DvL	
A	29-08-2008	ter controlle	RPh	
	datum	omschrijving	get.	gec.

werk	STADSKANTOOR LEYWEG DEN HAAG
onderdeel	ZESDE VERDIEPING
architect	RUDY UYTENHAAK ARCHITECTENBUREAU BV AMSTERDAM
schaal	1:100
gezien	datum

Aronsohn Constructies
raadgevende ingenieurs bv
Rotterdam Eindhoven Amsterdam

telefoon: 010 - 2808080
040 - 2909900
020 - 3967310

fax: 010 - 4127548
040 - 2443321
020 - 6002854

www.aronsohn.nl
rotterdam@aronsohn.nl

tekeningnummer: 8800/214V
formaat: 1189x900
editie: E

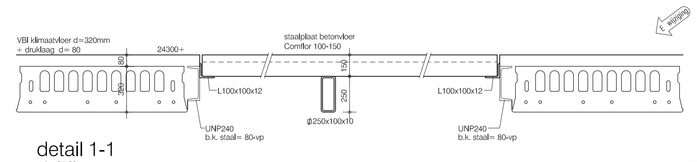

detail 1-1
schaal 1:20

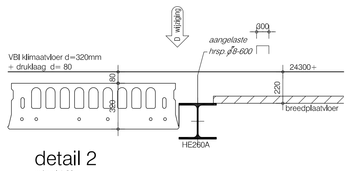

detail 2
schaal 1:20

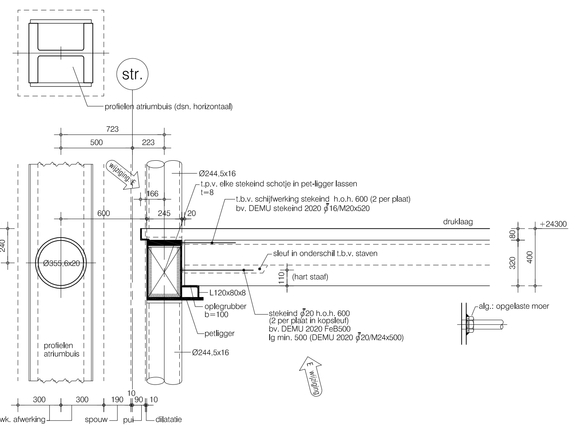

detail 3
schaal 1:20

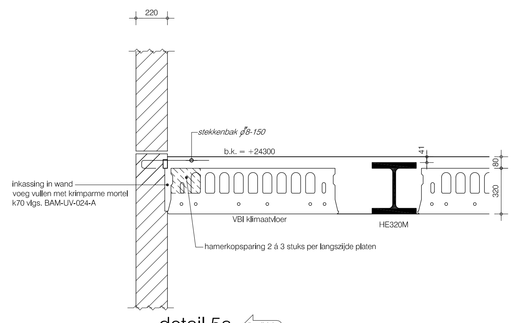

detail 5a
schaal 1:20

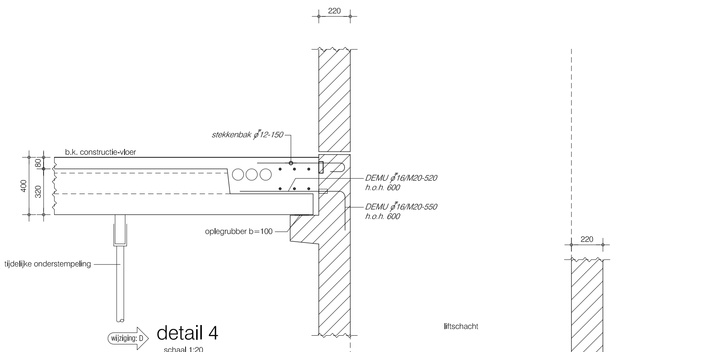

detail 4
schaal 1:20

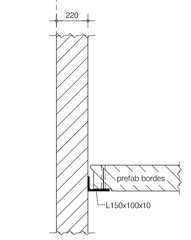

detail 4a
schaal 1:20

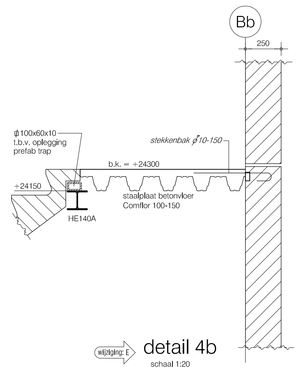

detail 4b
schaal 1:20

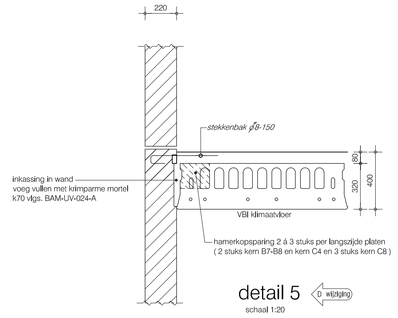

detail 5
schaal 1:20

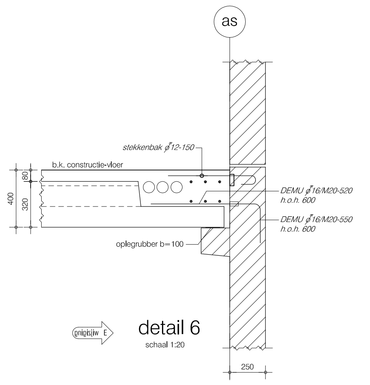

detail 6
schaal 1:20

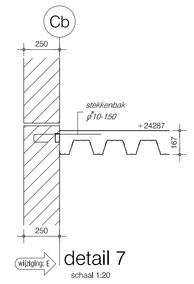

detail 7
schaal 1:20

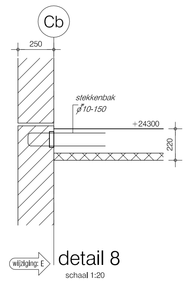

detail 8
schaal 1:20

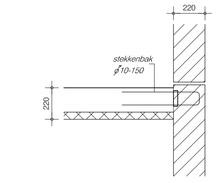

detail 9
schaal 1:20

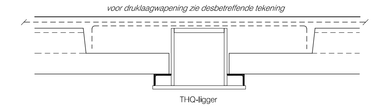

detail 10
schaal 1:20