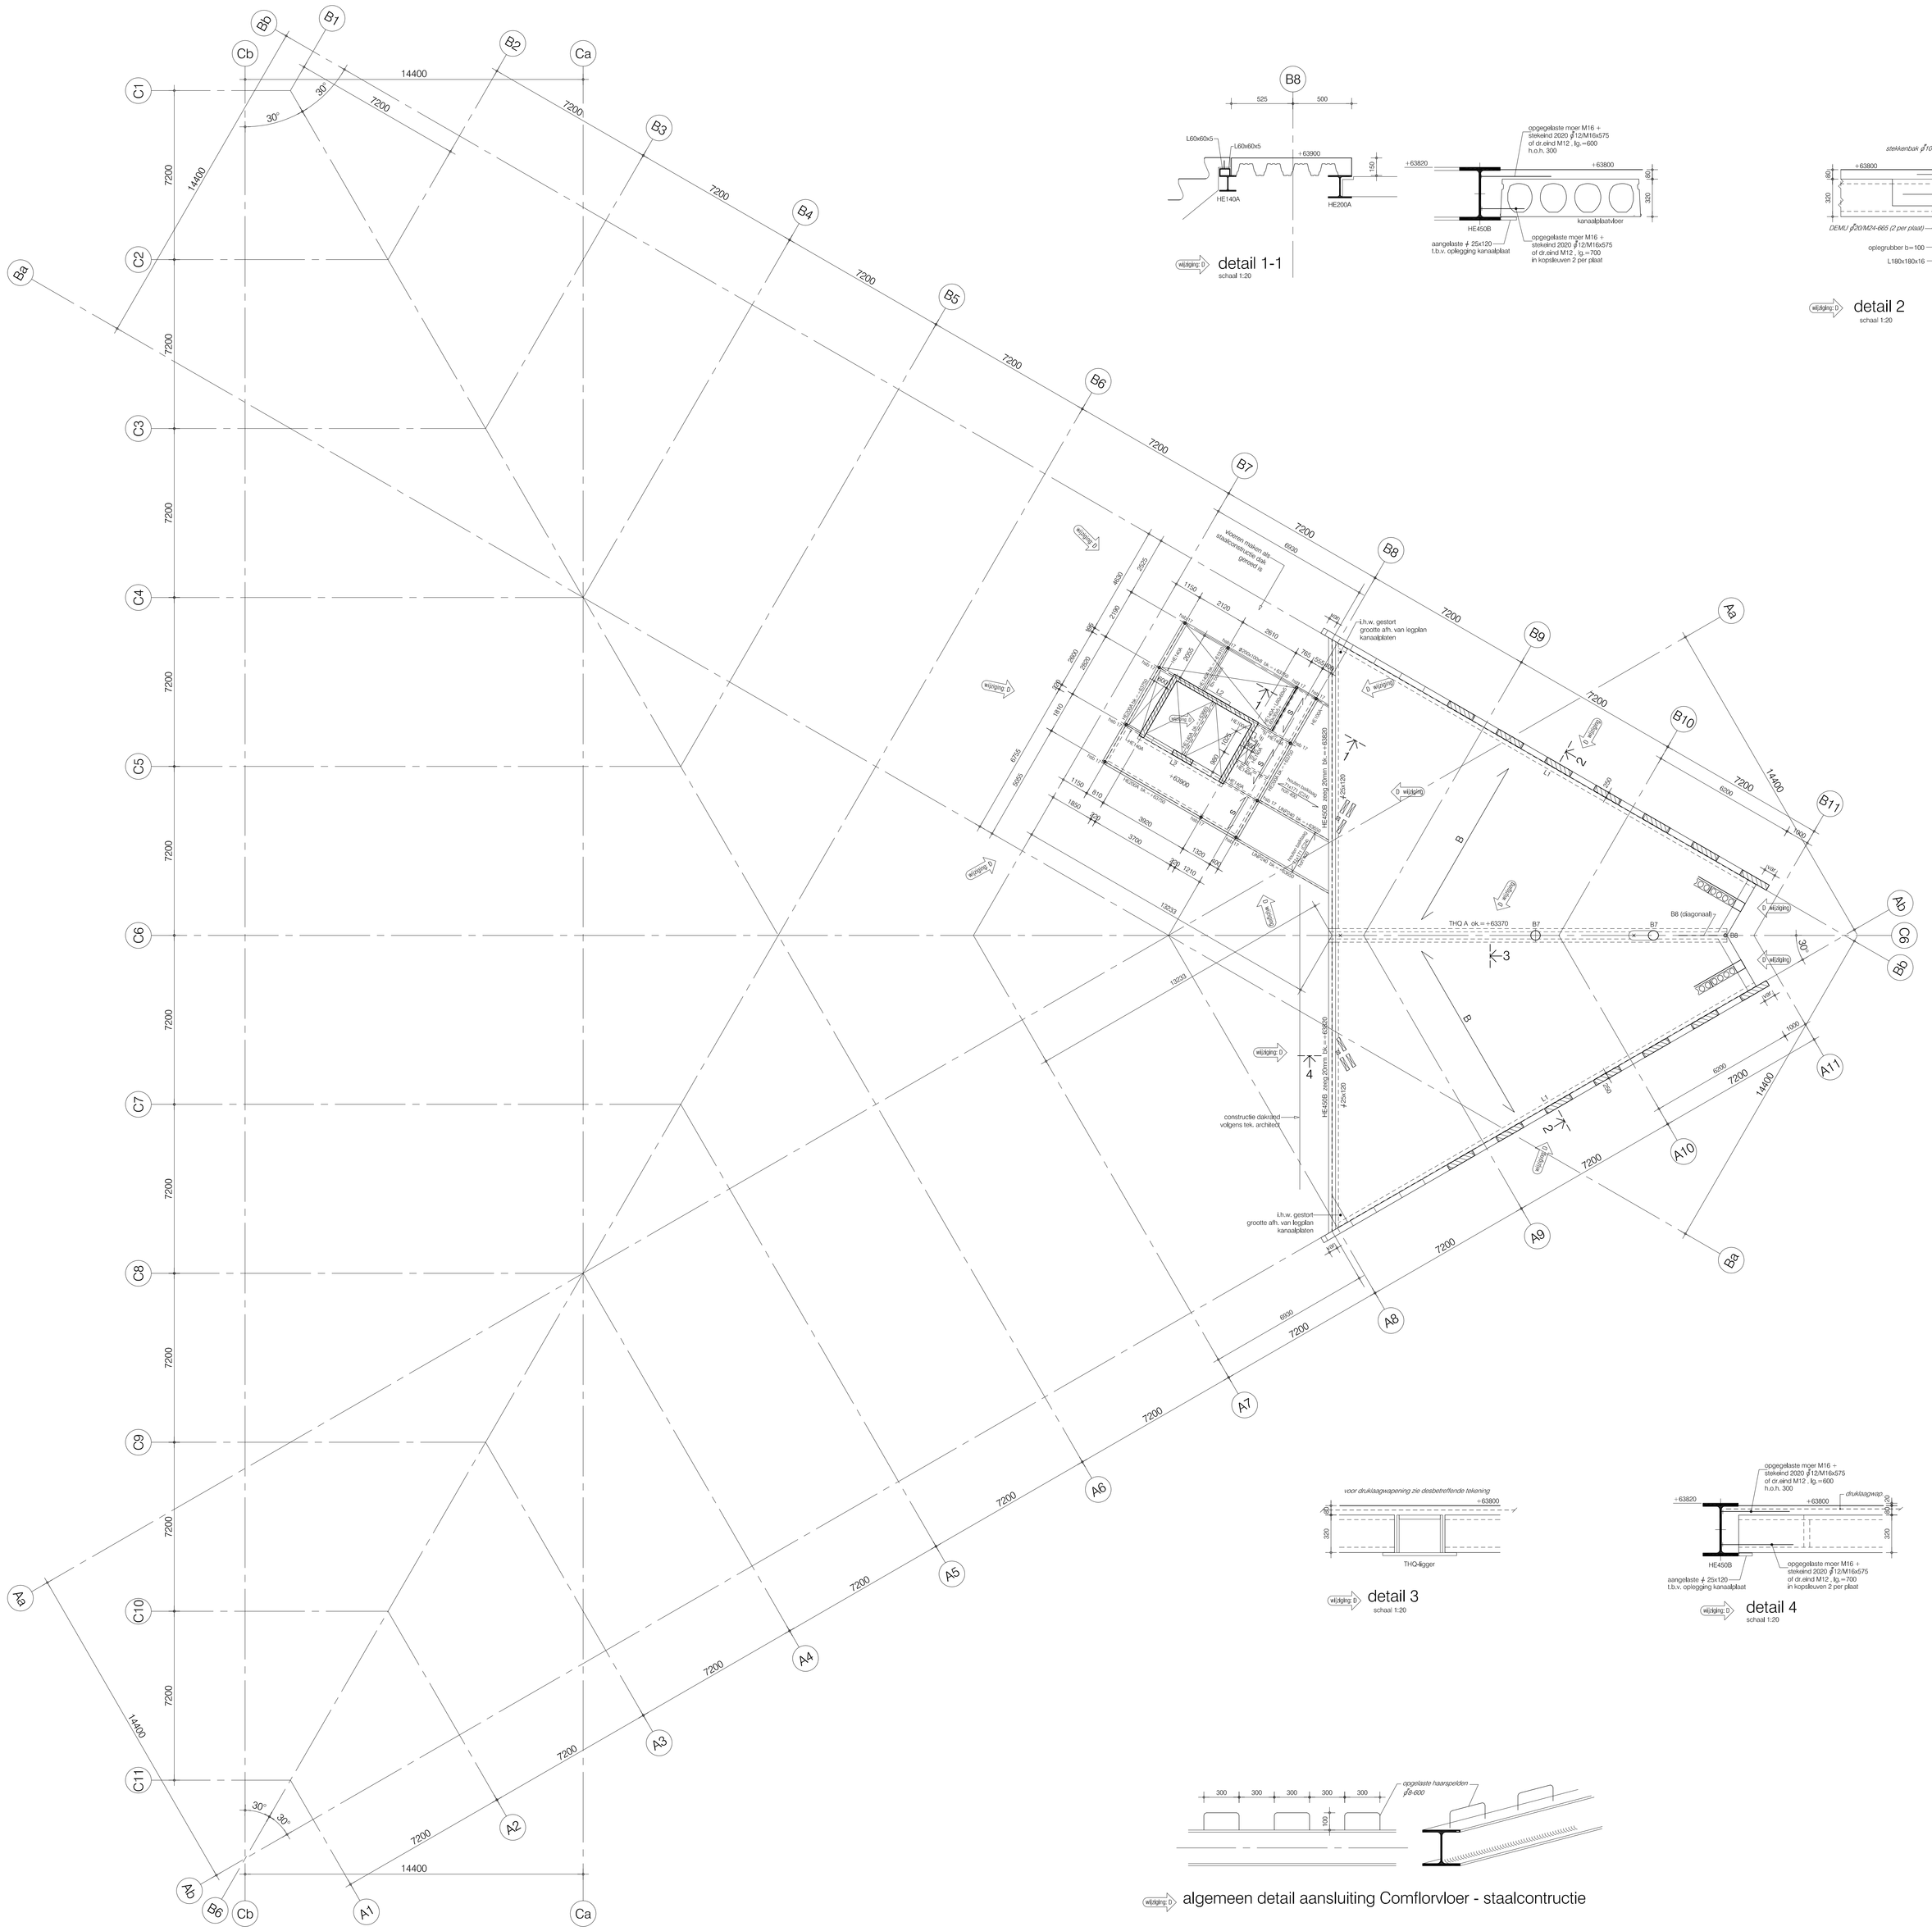

Indien niet anders vermeld:

-b.k. vloer = +63800

-B: kanaalplaatvloer d= 320
+ druklaag d= 80-60-80

-s: staalplaat betonvloer Comflor 100-150 monolithisch afgewerkt

-gevelwanden prefabbeton d= 250 (C53/65)
-overige i.h.w.g. betonwanden d= 220 (C28/35)
-kernen prefabbeton d=220 (C53/65)
-binnenblad sandwichelement

-THQ type A = THQ 320x10-350x35-630x25

-L1 = L180x180x16 (S355)
-L2 = L150x150x12

-B7 = Ø406,4x20
-B8 = Ø139,7x8

-hsb 17 = hangstijl ϕ100x100x8

Indien niet anders is aangegeven t.b.v. algemeen:

- voor in te storten voorzieningen zie desbetreffende tek.
- zie voor sparingen de desbetreffende sparingtekening.
- trappen en bordessen volgens tekening architect
- voor aanduiding milieuklasse zie bestek constructies.
- brandwerendheid hoofddraagconstructie : 120 minuten.

Indien niet anders is aangegeven t.b.v. staalconstructie:

- staalsoort : - profielstaal S235
  - kolom- en bulsprofielen S275
  - samengestelde staalprofielen S355
  - HD profielen S355

zie notitie 8800/02 d.d. 20-02-2008

- voor overige maatvoering van de staalconstructie zie de bouwkundige tekeningen.
- de aannemer vervaardigt alle oriteerv- en detailberekeningen van de verbindingen en verankeringen op basis van de aangeleverde hoofdberekening(en) en eventuele principe details.
- lassen conform berekeningen aannemer, minimaal a 4 mm.
- alle gaten boren.
- kwaliteit van de bouten en ankers 8.8 en van de moeren 8 .
- brandwerendheid hoofddraagconstructie : 120 minuten.
- voor deze en overige bepalingen omtrent staalconstructie zie bestek.
- alle stalen liggers ℓ ≥ 6000: zeeg toepassen van ℓ= 600

wijziging 0 Deze tekening is gebaseerd op bouwkundige gegevens d.d. 01-10-2009 UV-PL 16-17 / CASCO

cementsoort: CEMIII/B42,5 betonsterkte: C28/35 (tenzij anders vermeld)

maten (ook peilmaten) in mm
peilmaten t.o.v. peil
peil is b.v. afgewerkte begane grondvloer = N.A.P. +100

	adviseur installatie
	installateur W
	installateur E
	opdrachtgever
	architect
	opdichter
	aannemer
	bouw- en woningtoezicht

A B C D E F G H J K e = per e-mail verzonden

wijziging 0 *algemeen:*
-voor druklaag- en trekbandwapening zie desbetreffende tekeningen.

17

H					
G					
F					
E					
D	22-10-2009	aanvulli. o.b.v. detailuitwerking aann. en/of arch.	RPt		
C	04-08-2009	gewijzigd	RPt		
B	17-12-2008	definitief	D.v.L.		
A	21-11-2008	ter controle	D.v.L.		
	datum	omschrijving	get.	ger.	ger.

werk	STADSKANTOOR LEYWEG DEN HAAG
onderdeel	ZEVENTIENDE VERDIEPING
architect	RUDY UYTENHAAK ARCHITECTENBUREAU BV AMSTERDAM
schaal	1:100
gezien	datum

Aronsohn Constructies
raadgevende ingenieurs bv
Rotterdam Eindhoven Amsterdam

telefoon : 010 - 2808080 040 - 2909900 020 - 3987310	tekeningnummer	formaat	editie
		A0	D
fax : 010 - 4127548 040 - 2443221 020 - 6002854	8800 / 226V		
www.aronsohn.nl rotterdam@aronsohn.nl			