


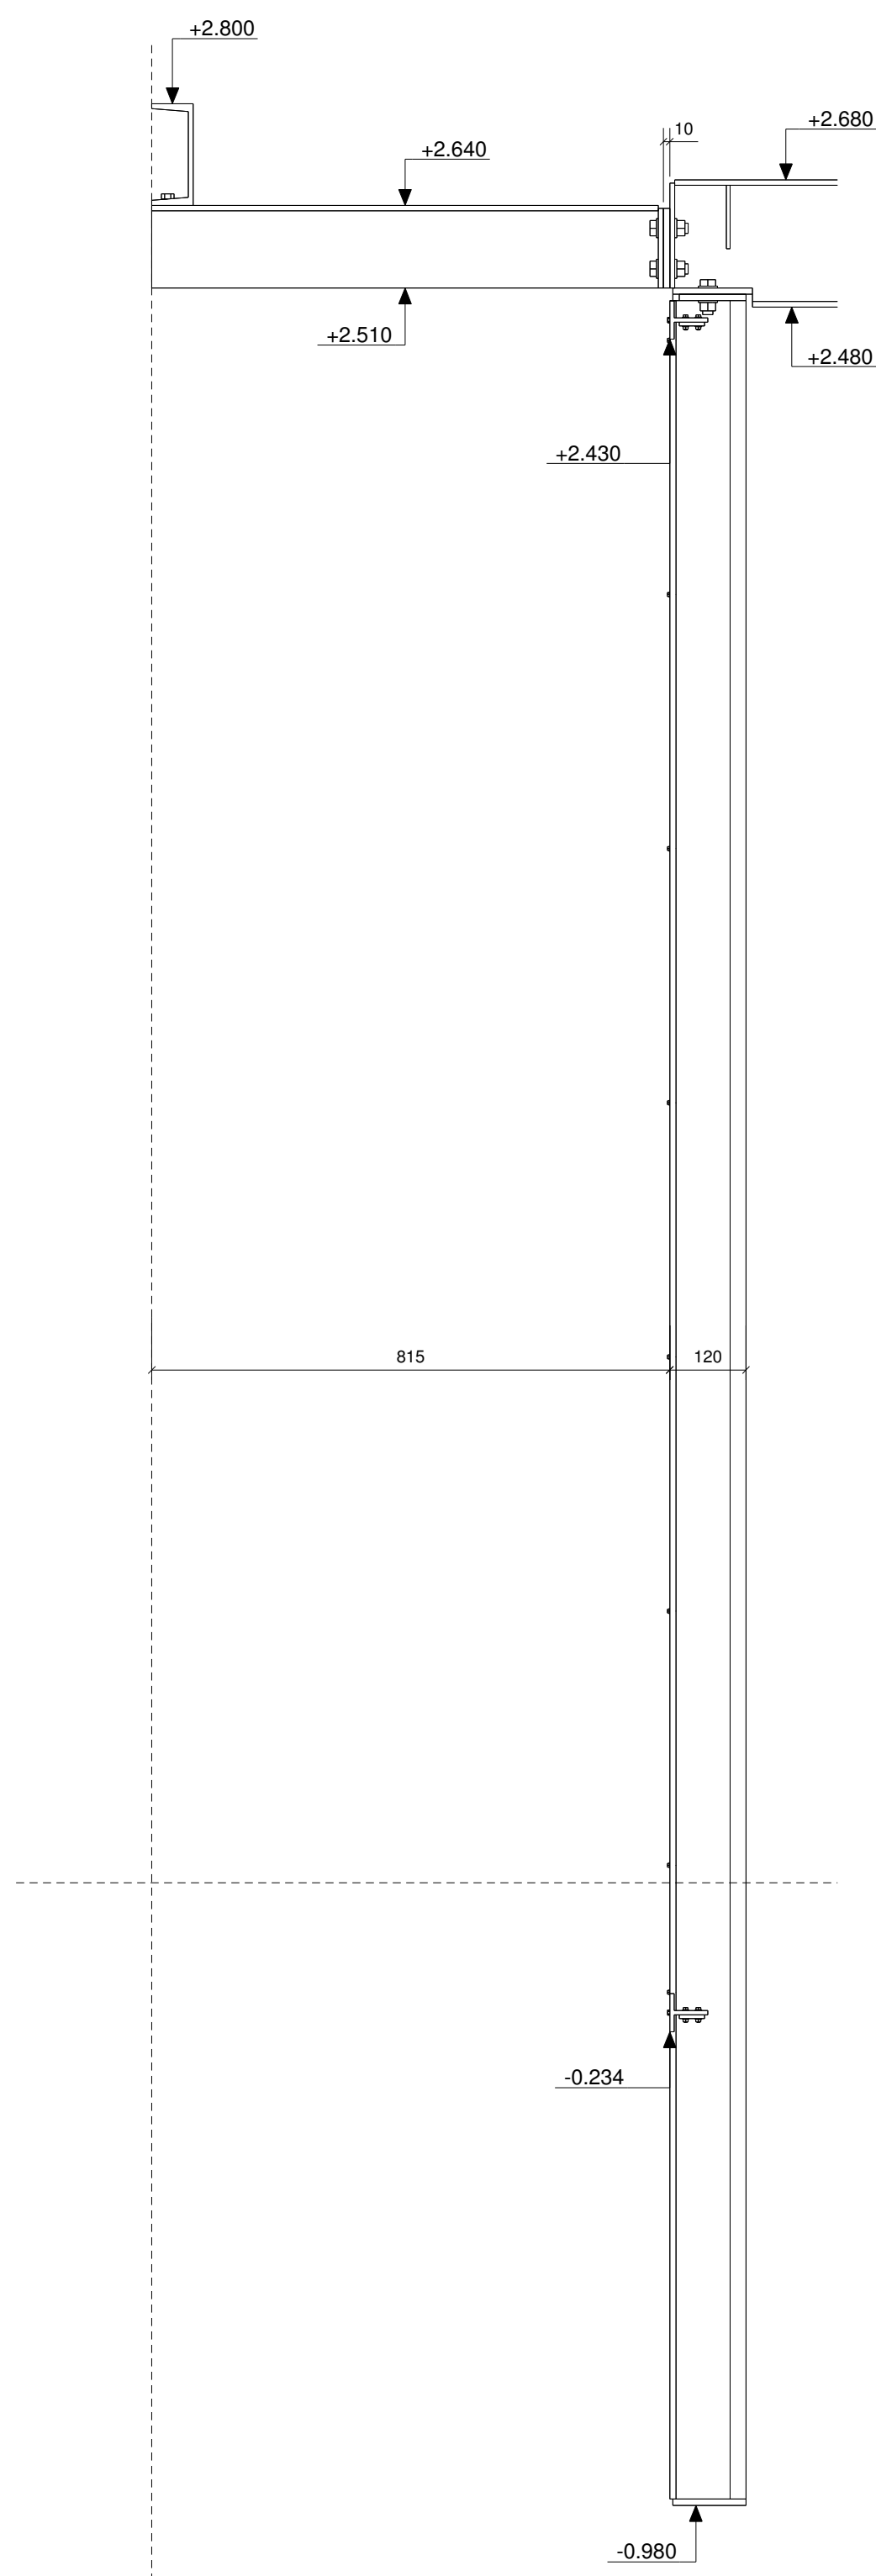

3	C	DEFINITIEF	11.11.2011
2	B	diversen	09.11.2011
1	A	diversen	07.11.2011
Rev. no.	Revisie merk	Revisie omschrijving	Revisie datum



werk : VILLA VOORSTAD					
onderdeel :	STAALCONSTRUCTIE	datum : 03.11.2011	get. : M.L.A.	wijzigingen	
betreft :	OVERZICHTTEKENING	werknr. : **110283*			
		blad : 6 [1]			
opdrachtgever :	VILLA VOORSTAD	schaal : 1/10			
		formaat : 1189x841			