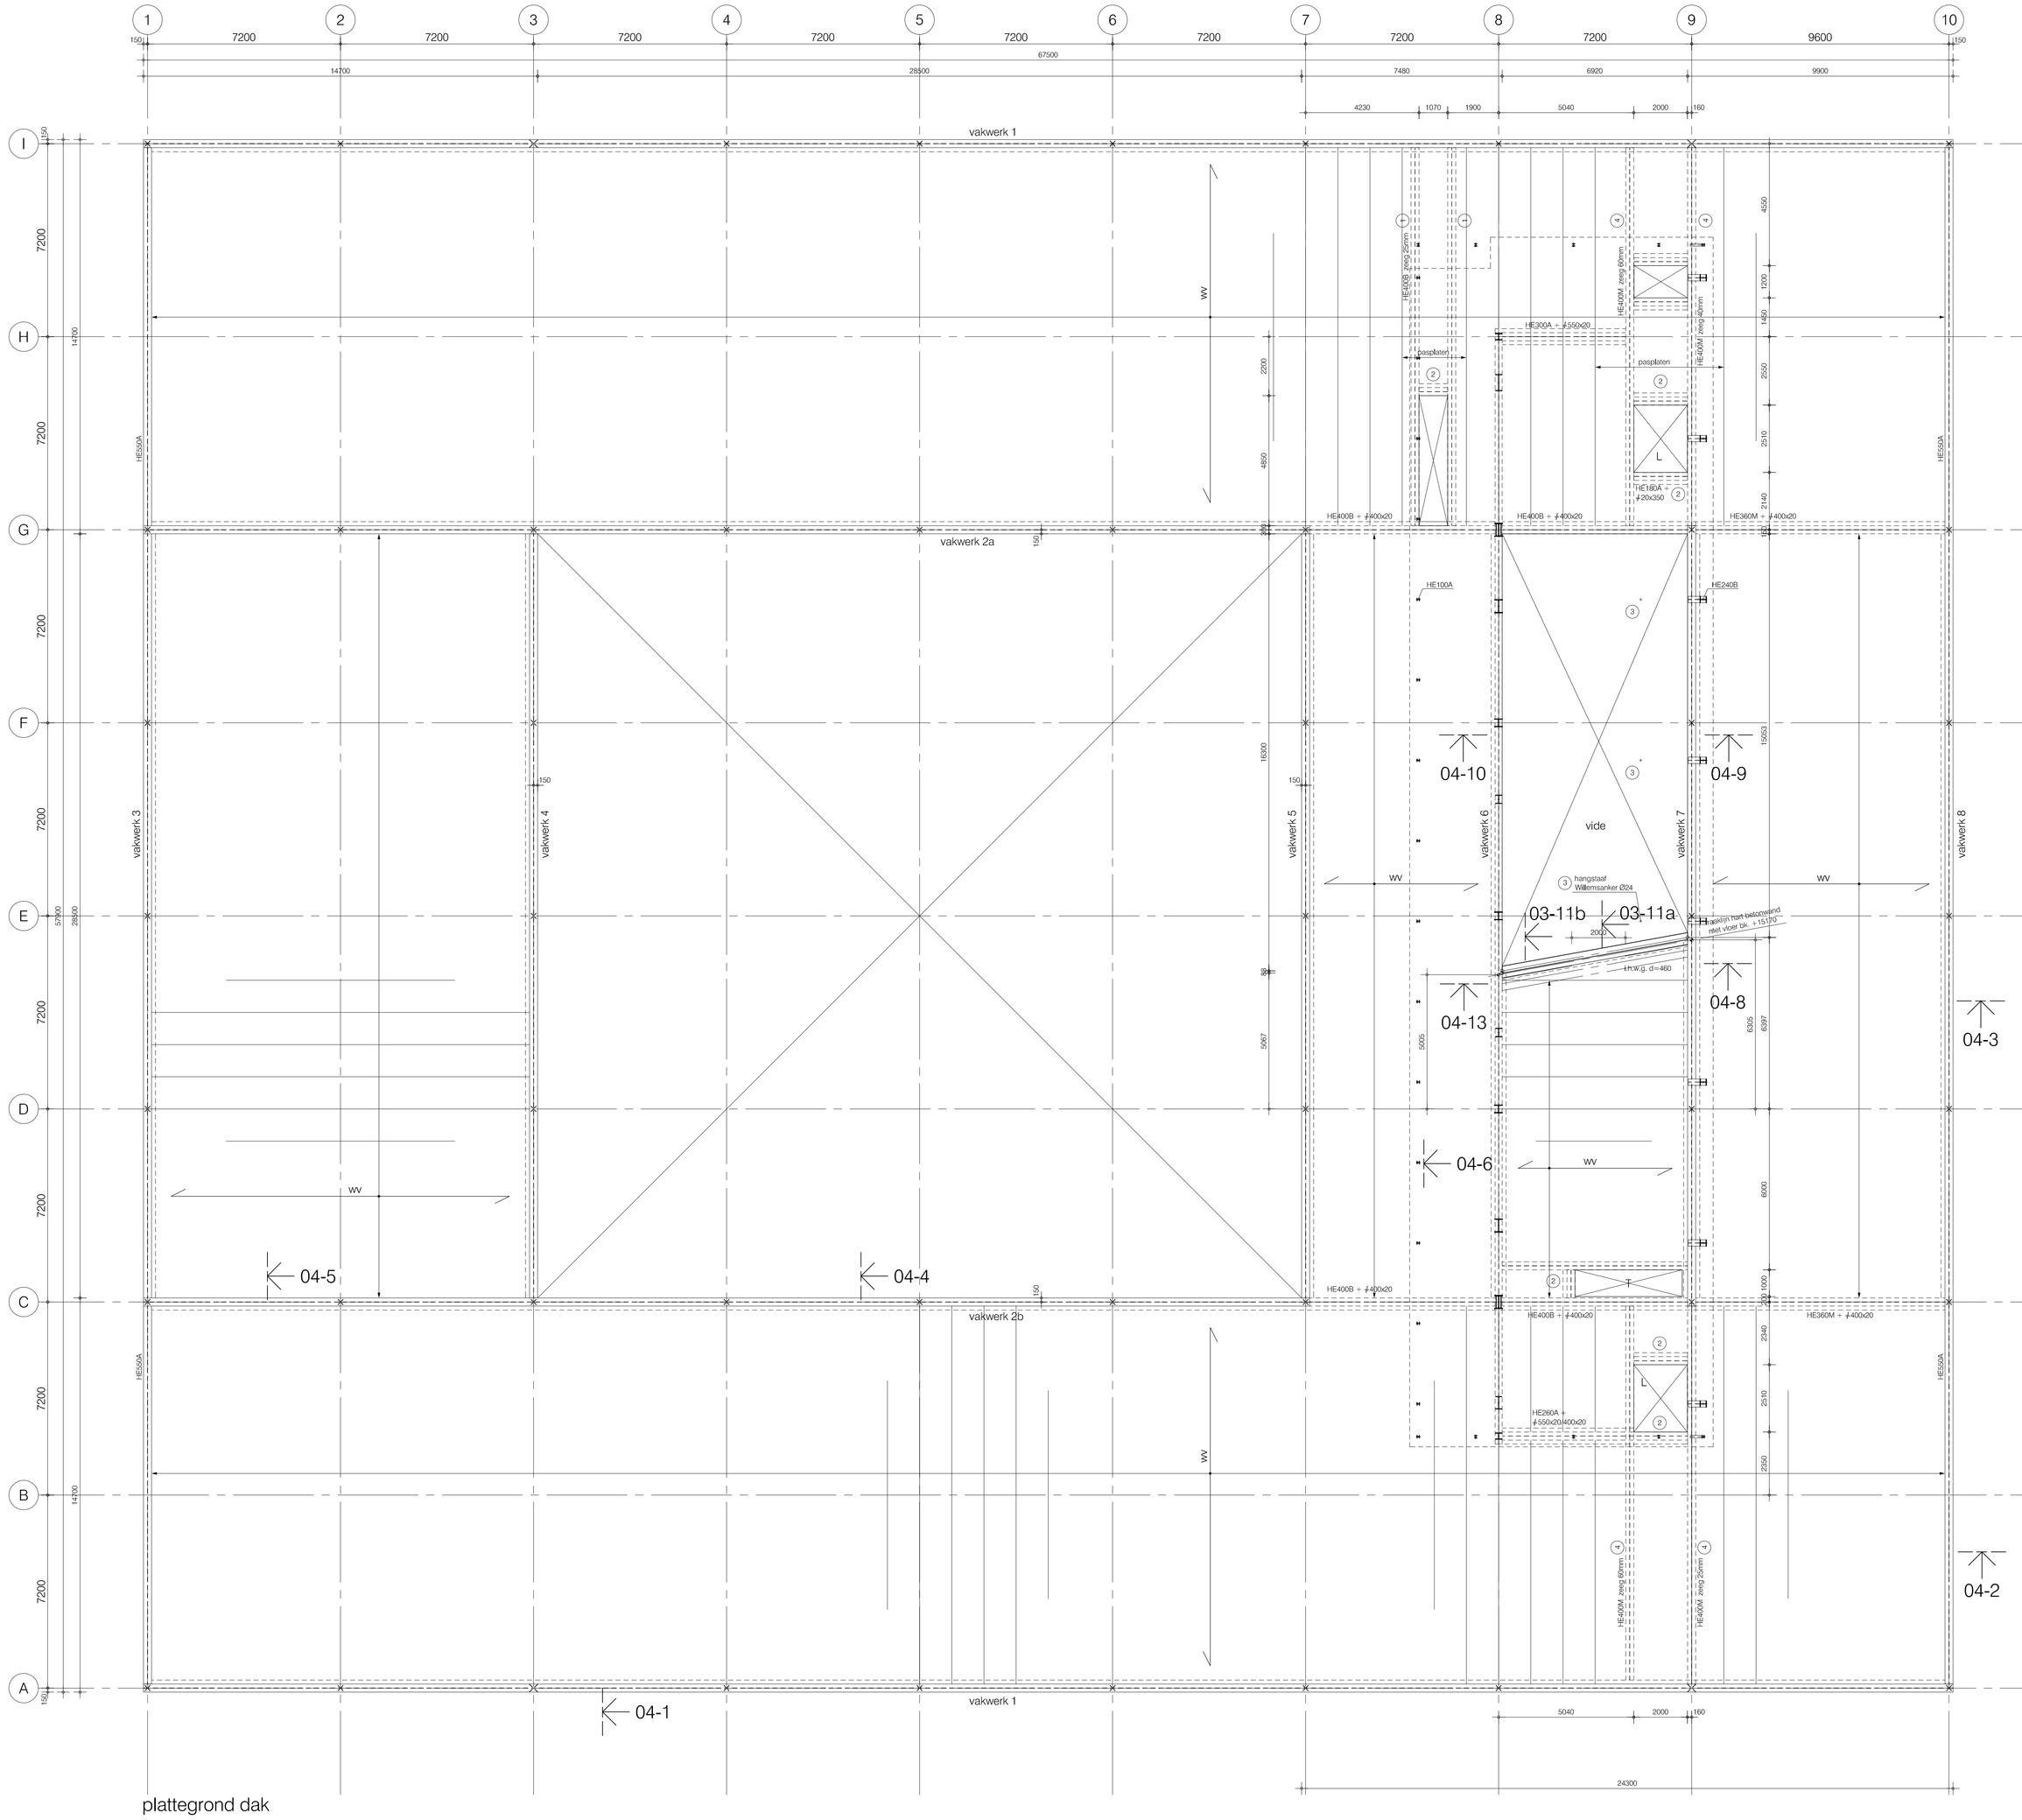

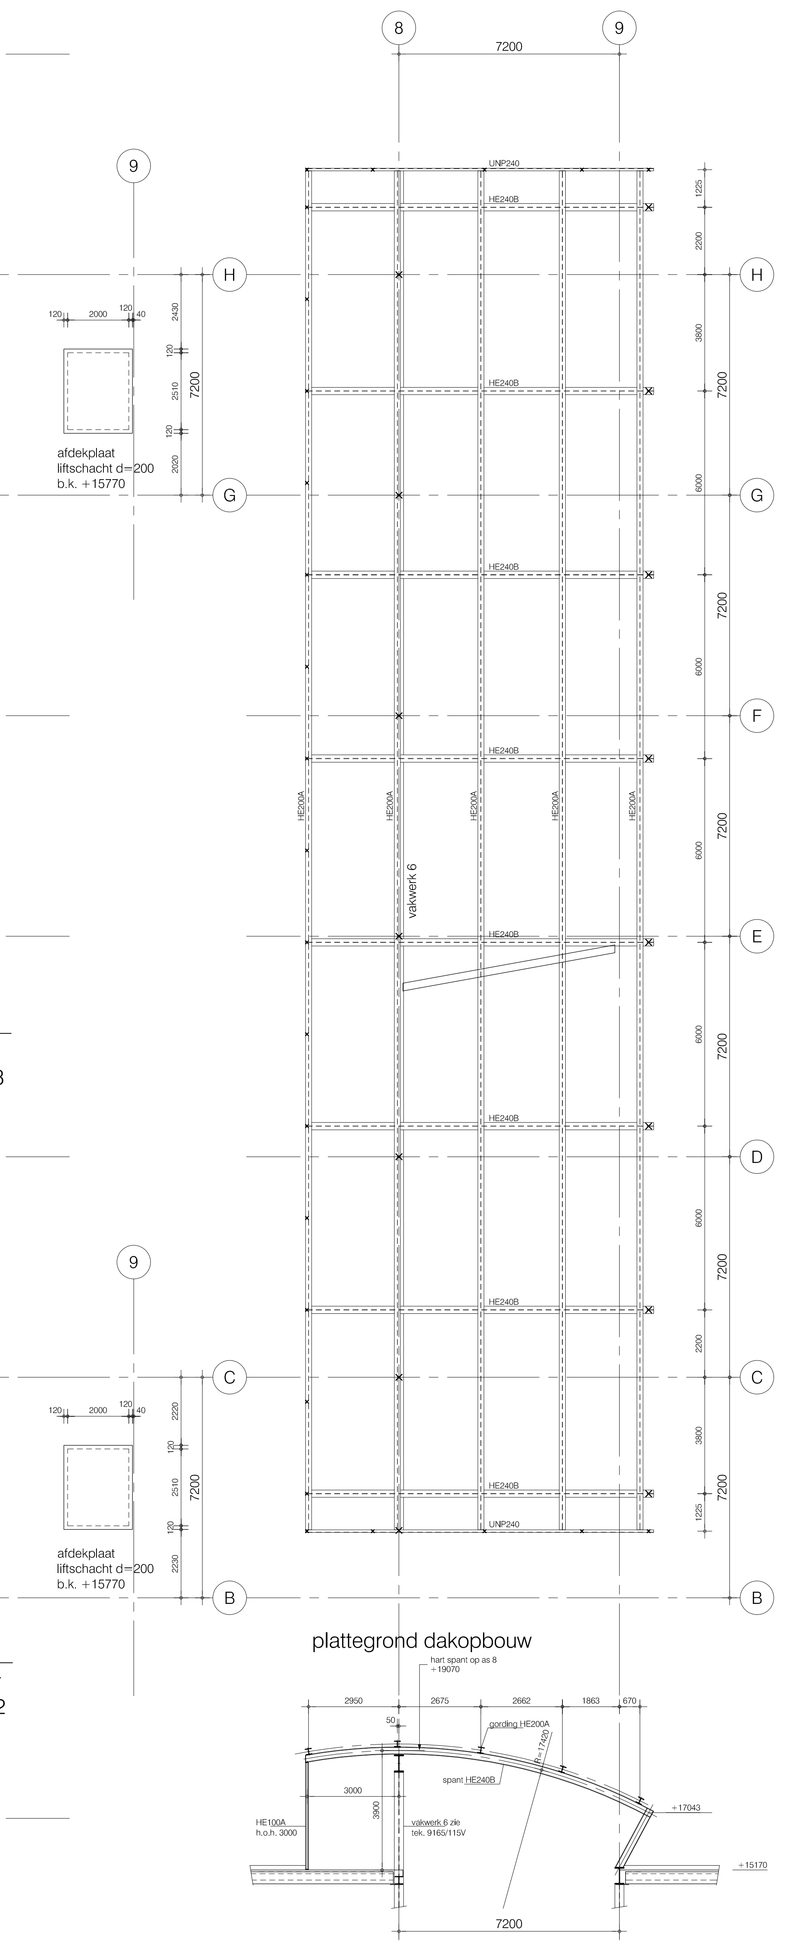

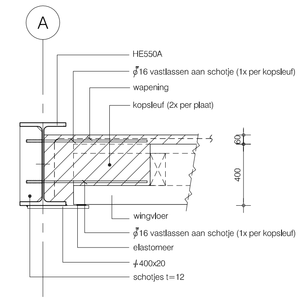

drsn. 04-1 (tpv. kopsleuf)
schaal 1:20

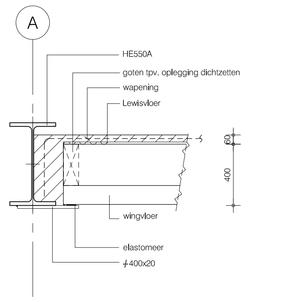

drsn. 04-1 (tpv. goot)
schaal 1:20

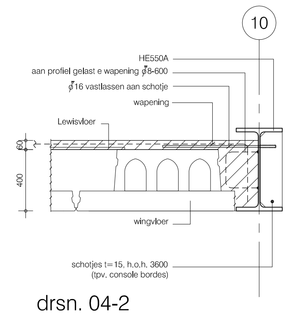

drsn. 04-2
schaal 1:20

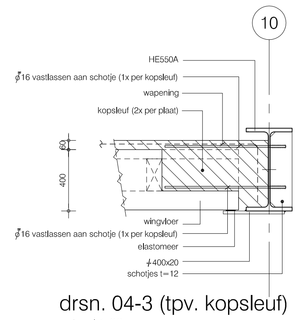

drsn. 04-3 (tpv. kopsleuf)
schaal 1:20

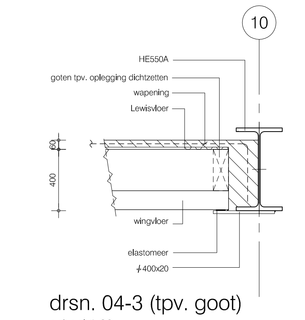

drsn. 04-3 (tpv. goot)
schaal 1:20

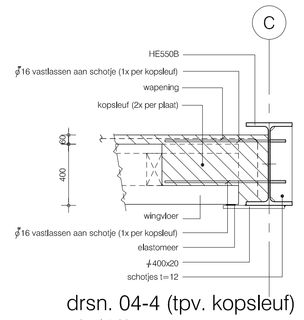

drsn. 04-4 (tpv. kopsleuf)
schaal 1:20

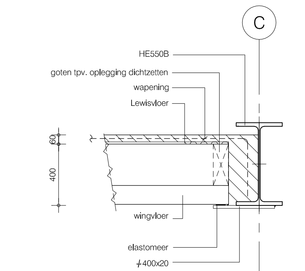

drsn. 04-4 (tpv. goot)
schaal 1:20

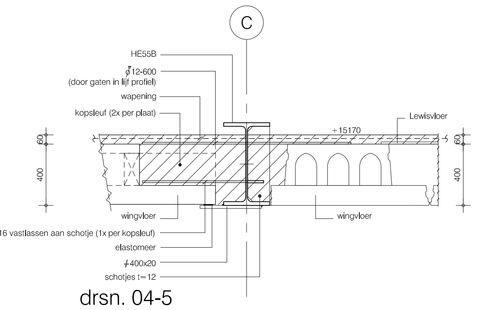

drsn. 04-5
schaal 1:20

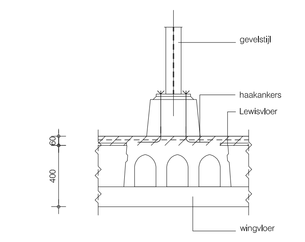

drsn. 04-6 (tpv. ligger wingvloer)
schaal 1:20

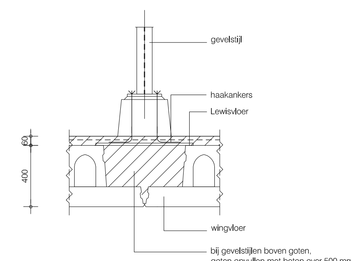

drsn. 04-6 tpv. goot
schaal 1:20

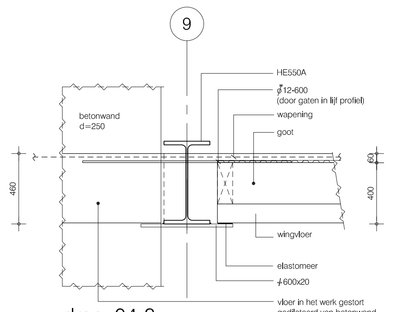

drsn. 04-8
schaal 1:20

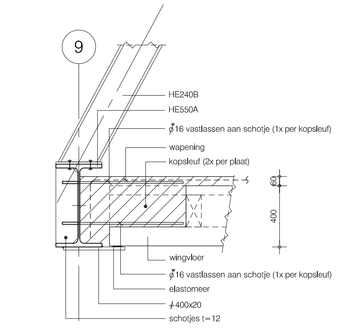

drsn. 04-9
schaal 1:20

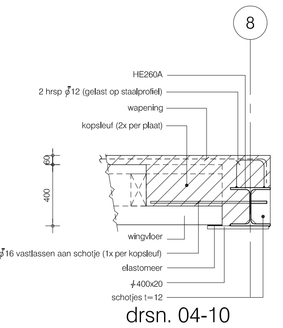

drsn. 04-10
schaal 1:20

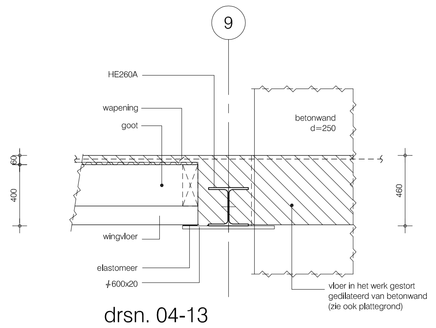

drsn. 04-13
schaal 1:20

Indien niet anders is aangegeven t.b.v. staalconstructie:

- staalkoort : - portiekstaal S355
  - kolom en buitenprofielen S355
  - samengestelde staalprofielen S355
- voor overige maatvoering van de staalconstructie zie de bouwkundige tekeningen.
- de aannemer vervaardigt alle ontwerp- en detailberekeningen van de verbindingen en verankeringen op basis van de aangeleverde hoofdberekeningen en eventuele principe details.
- lassen conform berekeningen aannemer, minimaal ⅄ 4 mm.
- alle gaten boren.
- kwaliteit van de bouten en ankers 8.8 en van de moeren 8.
- brandwerendheid hoofddraagconstructie : 90 minuten.
- voor deze en overige bepalingen omtrent staalconstructie zie bestek.

bk. vloer = +15170 (gevlinderd)

WV wingvloer 400 met lewisvloer d=60 goten en kanalen t.p.v. opleggingen dichtzetten

betonwand, i.h.w.g. d=250

L liftschacht

T voor trappen en bordessen zie tekening architect

voor in te storten voorzieningen zie desbetreffende tekeningen.

voor sparingen zie de desbetreffende sparingtekening.

voor vakwerken zie tek. 9165/115V. voor desbetreffende doorsneden zie ook tek. 9165/120V (2e verd.)

cementsoort: CEMIII/B42,5 | betonsterkte: C28/35

palen (ook peilmaten) in mm
peilmaten t.o.v. peil
peil is b.k. afgewerkte begane grondvloer = N.A.P. -2200

	opdrachtgever
	architect
	opdrachter
	aannemer
	bouw- en werkingsleiding
	Hugopoint

A B C D E F G H J K

dak

0 5 m

H			
G			
F			
E			
D			
C			
B	25-11-2009	vorm (definitief)	IR
A	23-10-2009	concept	JN
status	omschrijving	gen.	gec.

werk	Hoogheemraadschap Heerhugowaard
onderdeel	plattegrond 4e verdieping (dak) en dakopbouw
architect	RUDY UYTENHAAK ARCHITECTENBUREAU BV AMSTERDAM
schaal	1:100
gezien	datum

Aronsohn Constructies raadgevende ingenieurs bv
Rotterdam Eindhoven Amsterdam

telefoon:	010 - 2808080 040 - 2909900 020 - 3987310	tekeningnummer	
fax:	010 - 4127548 040 - 2443321 020 - 6002854	formaat	1400x841
	www.aronsohn.nl rotterdam@aronsohn.nl	editie	B
			9165/140V