

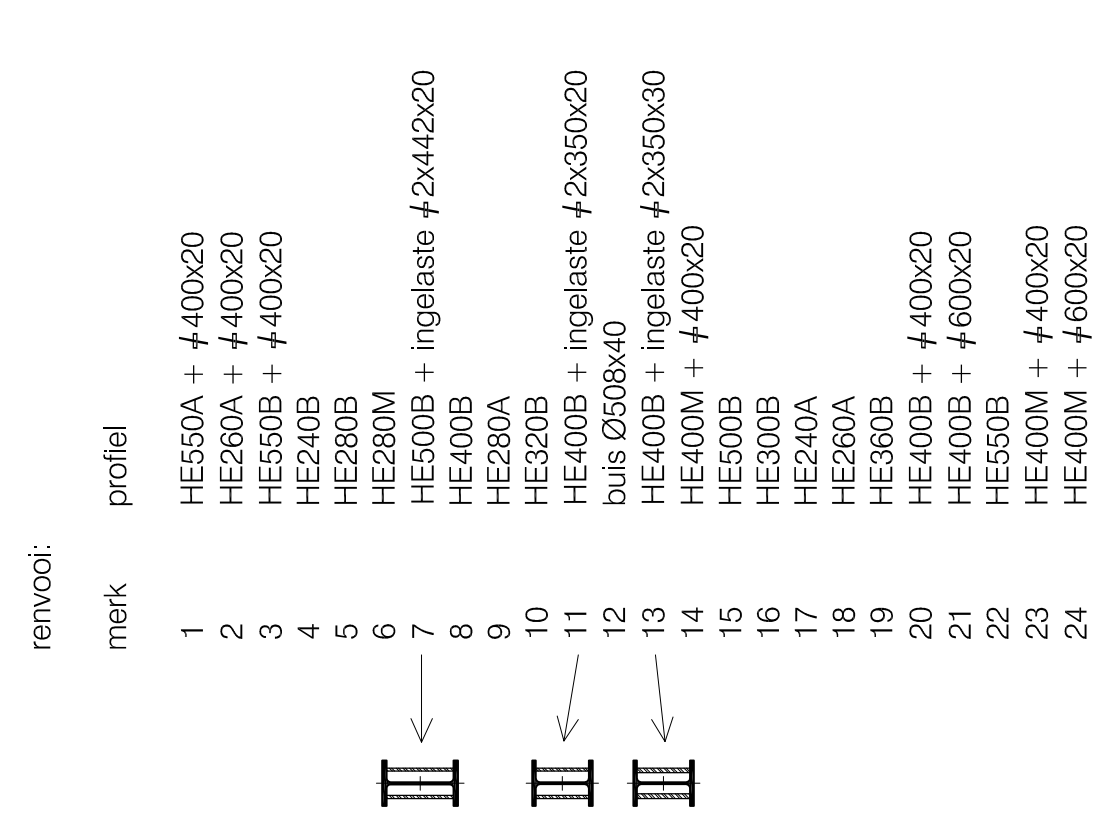
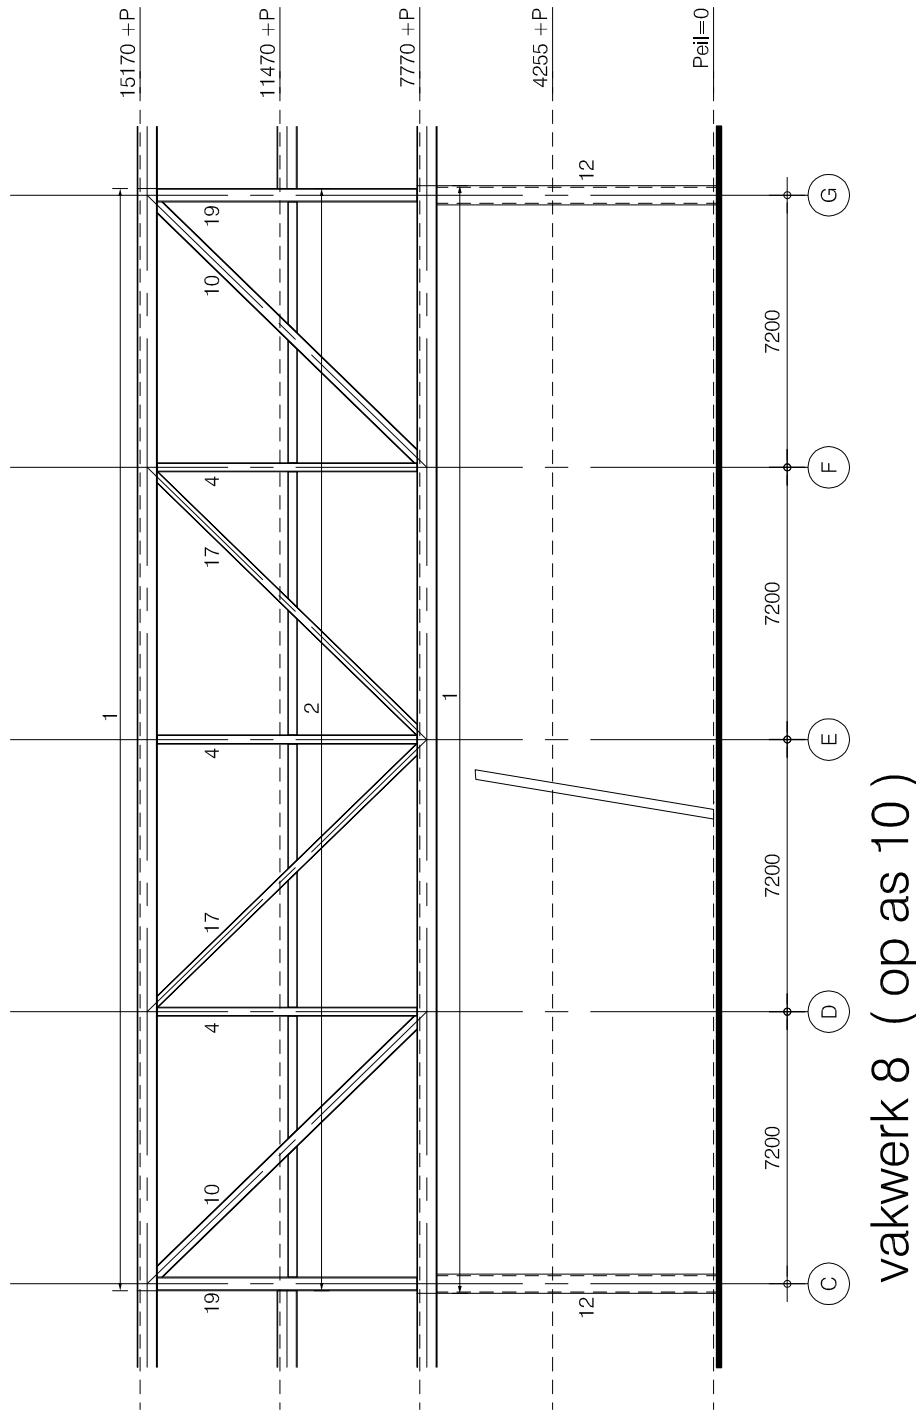
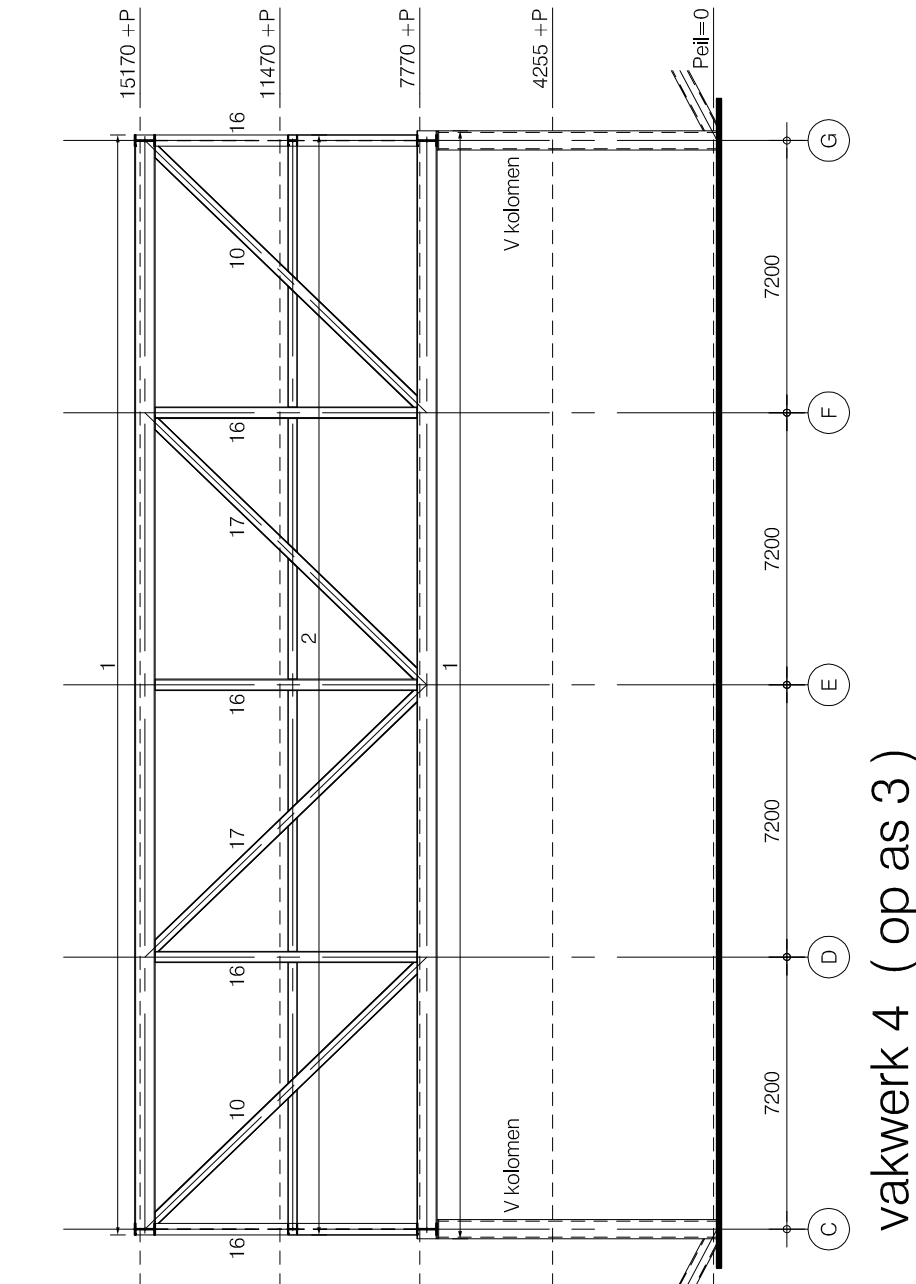
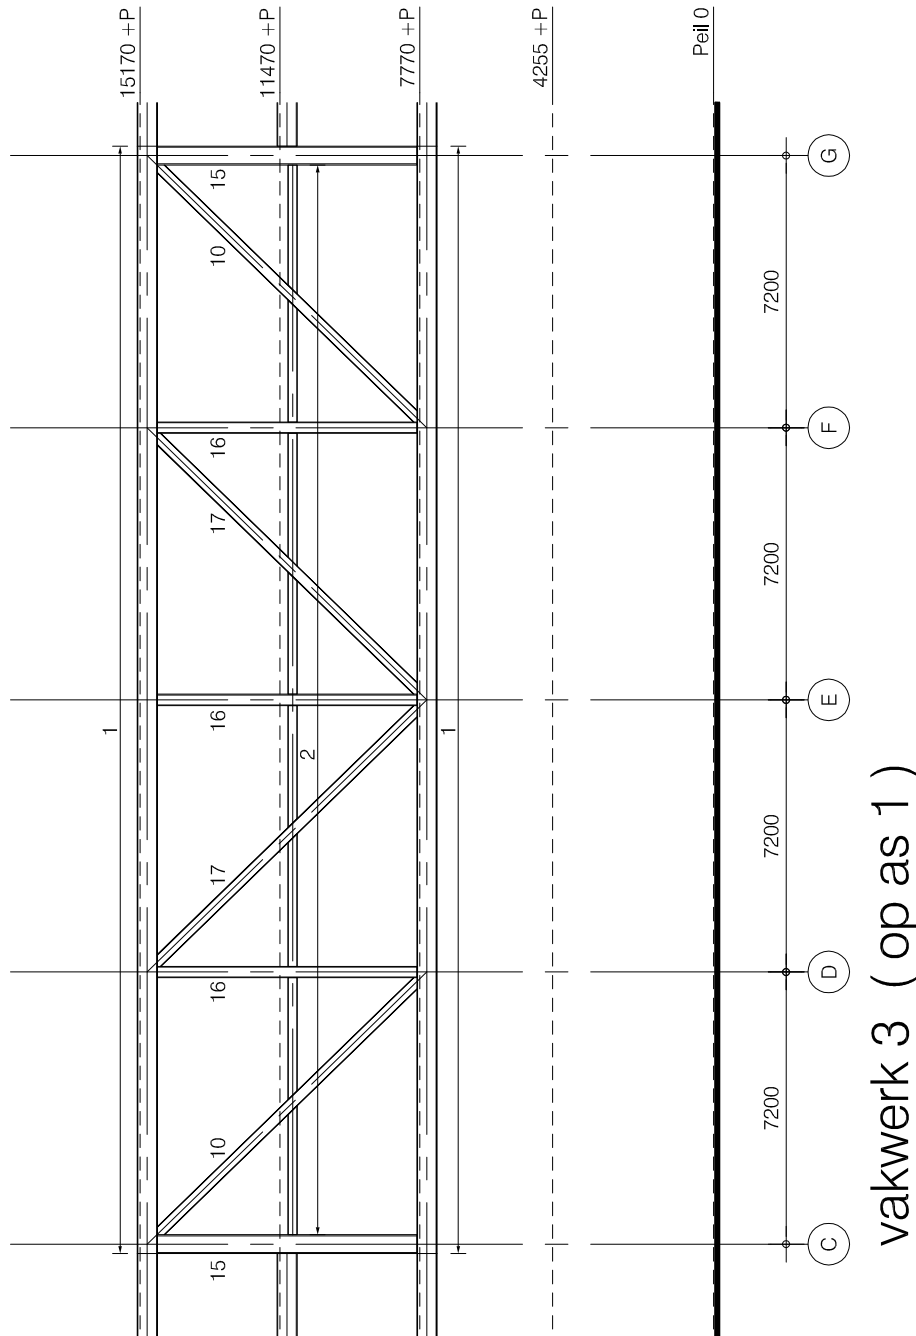
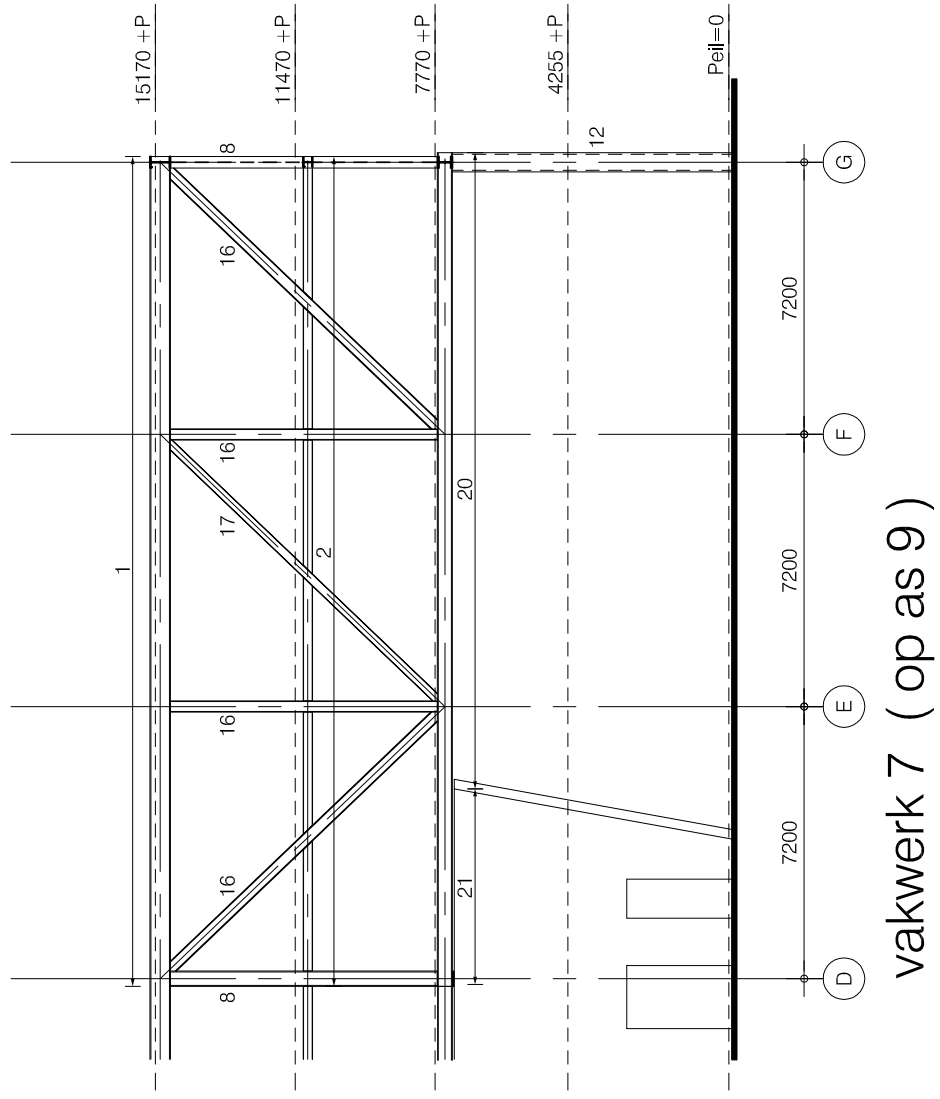
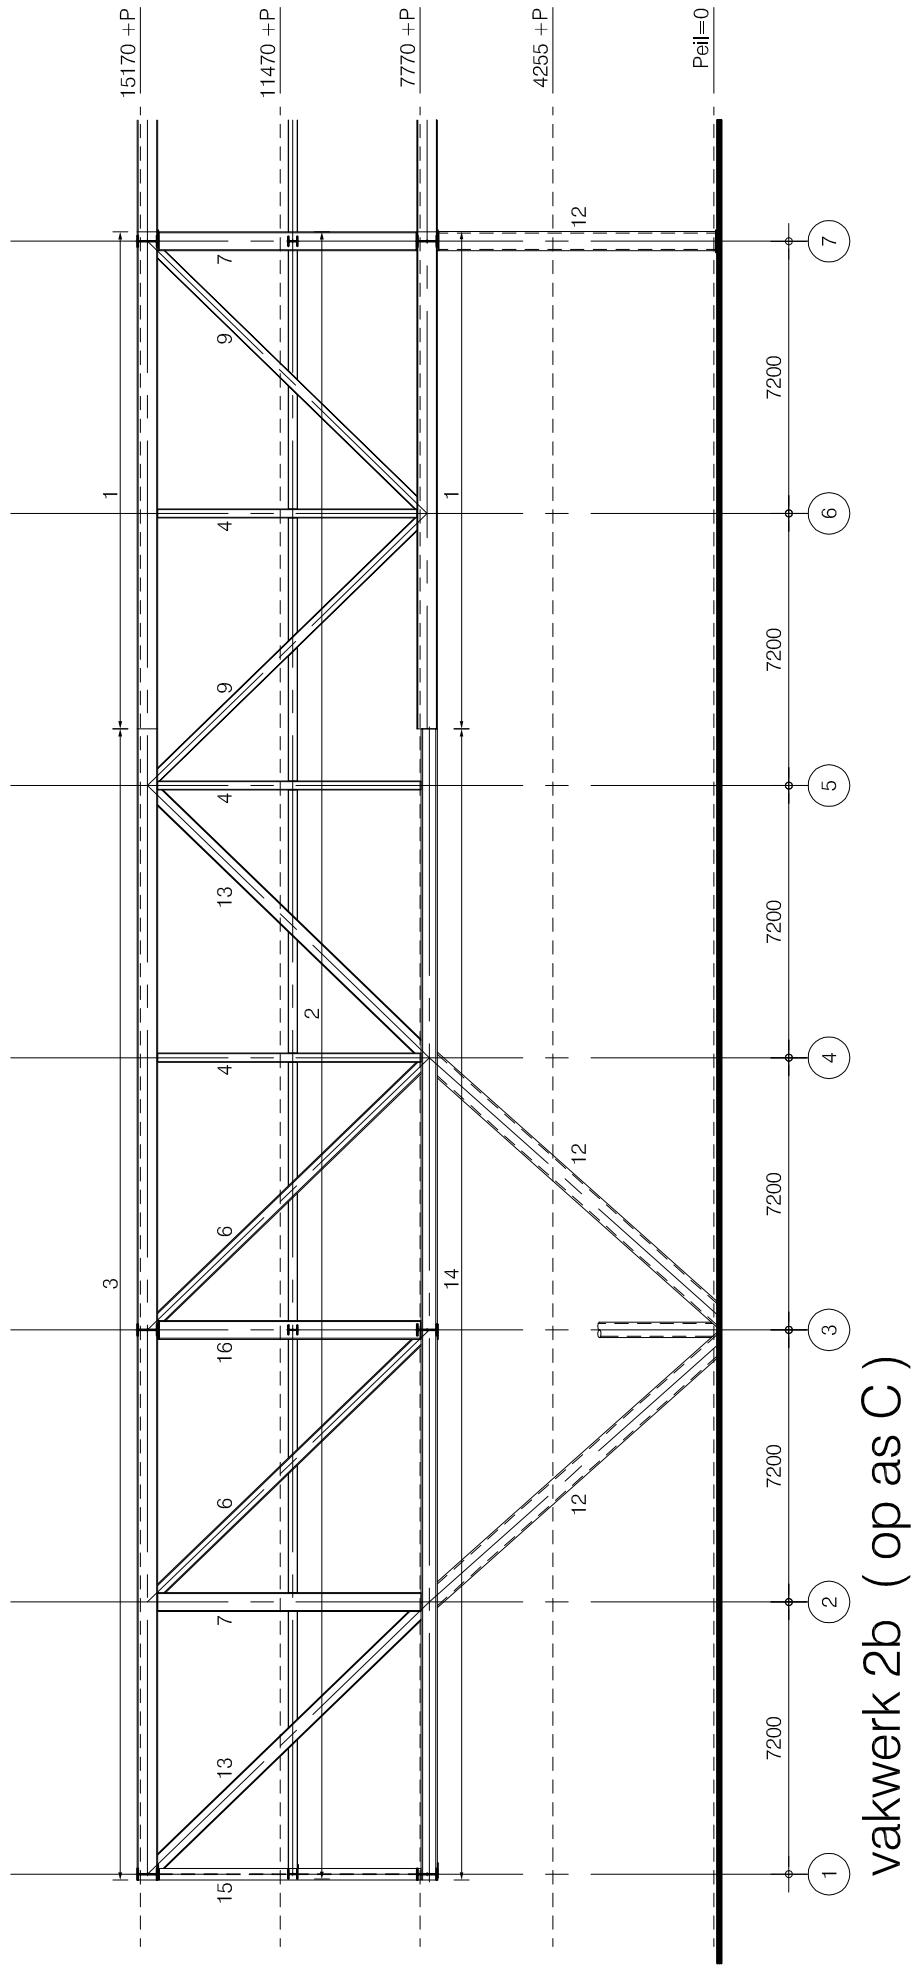
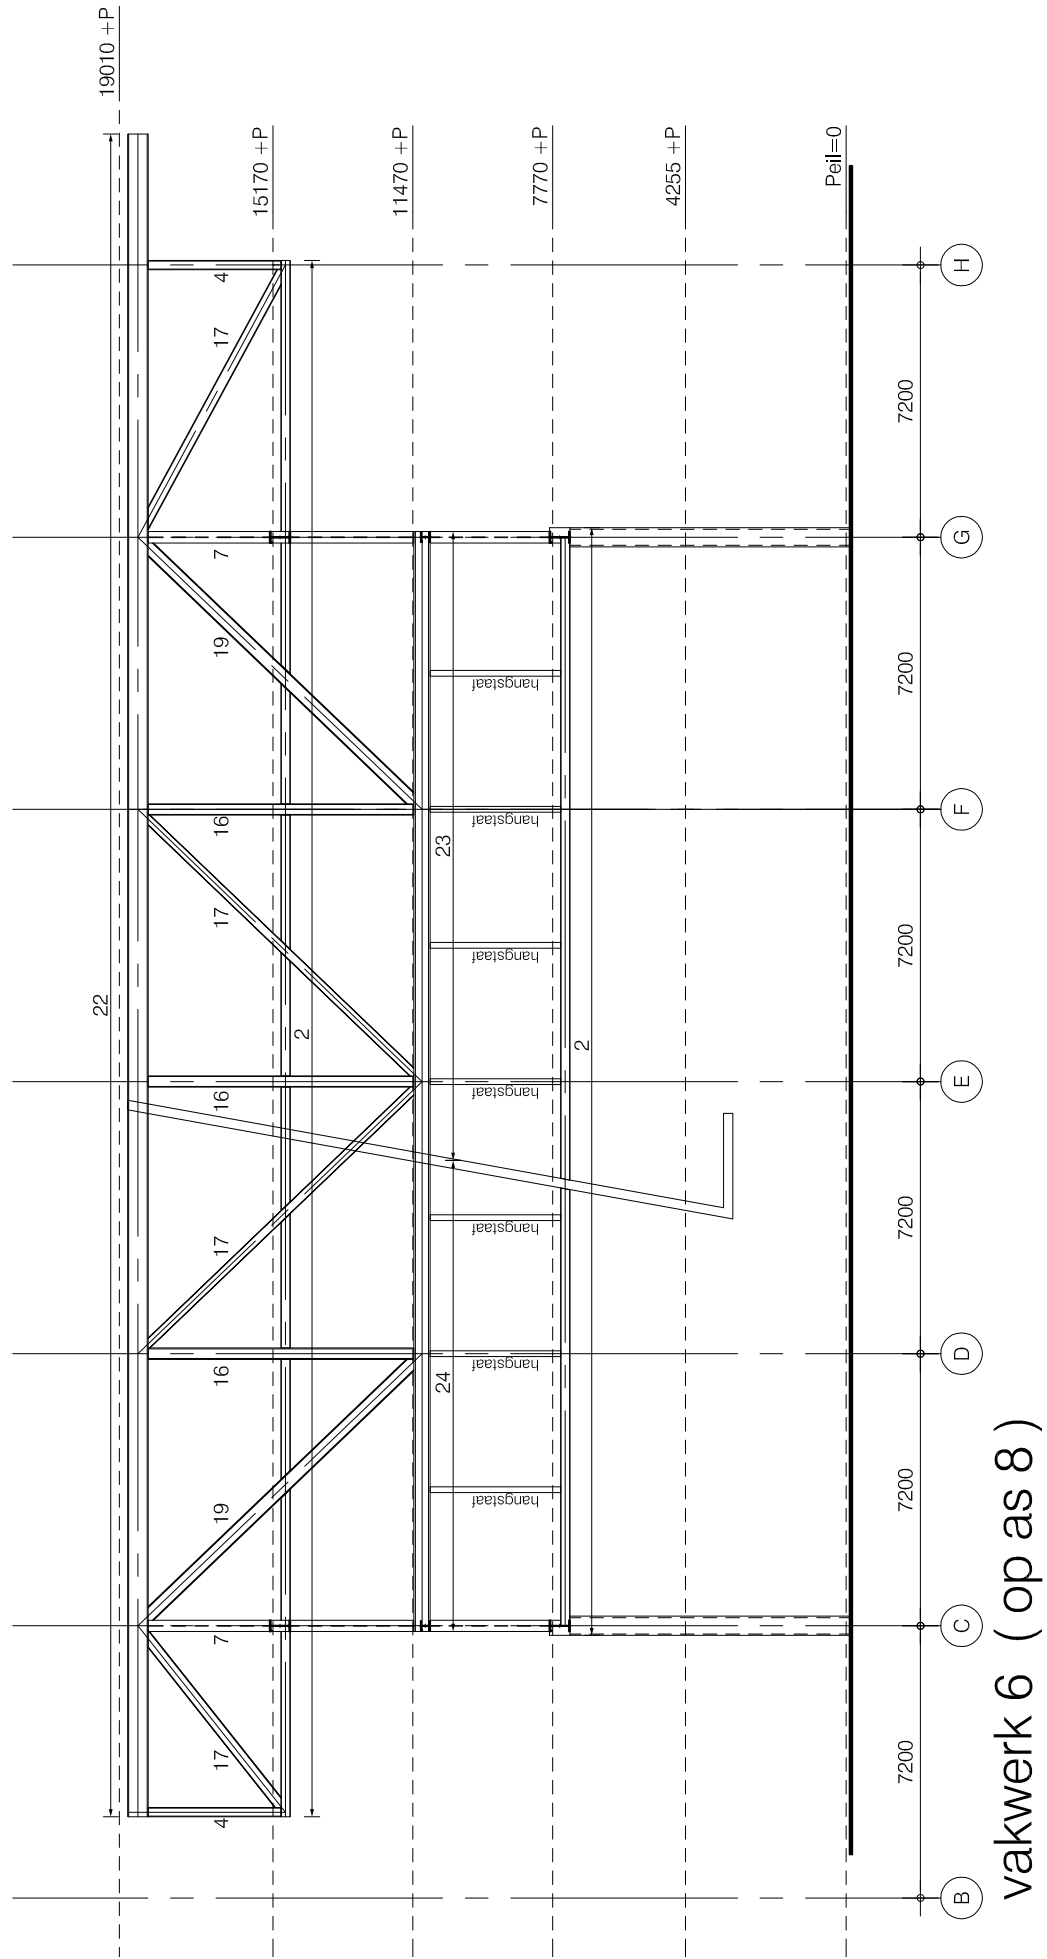
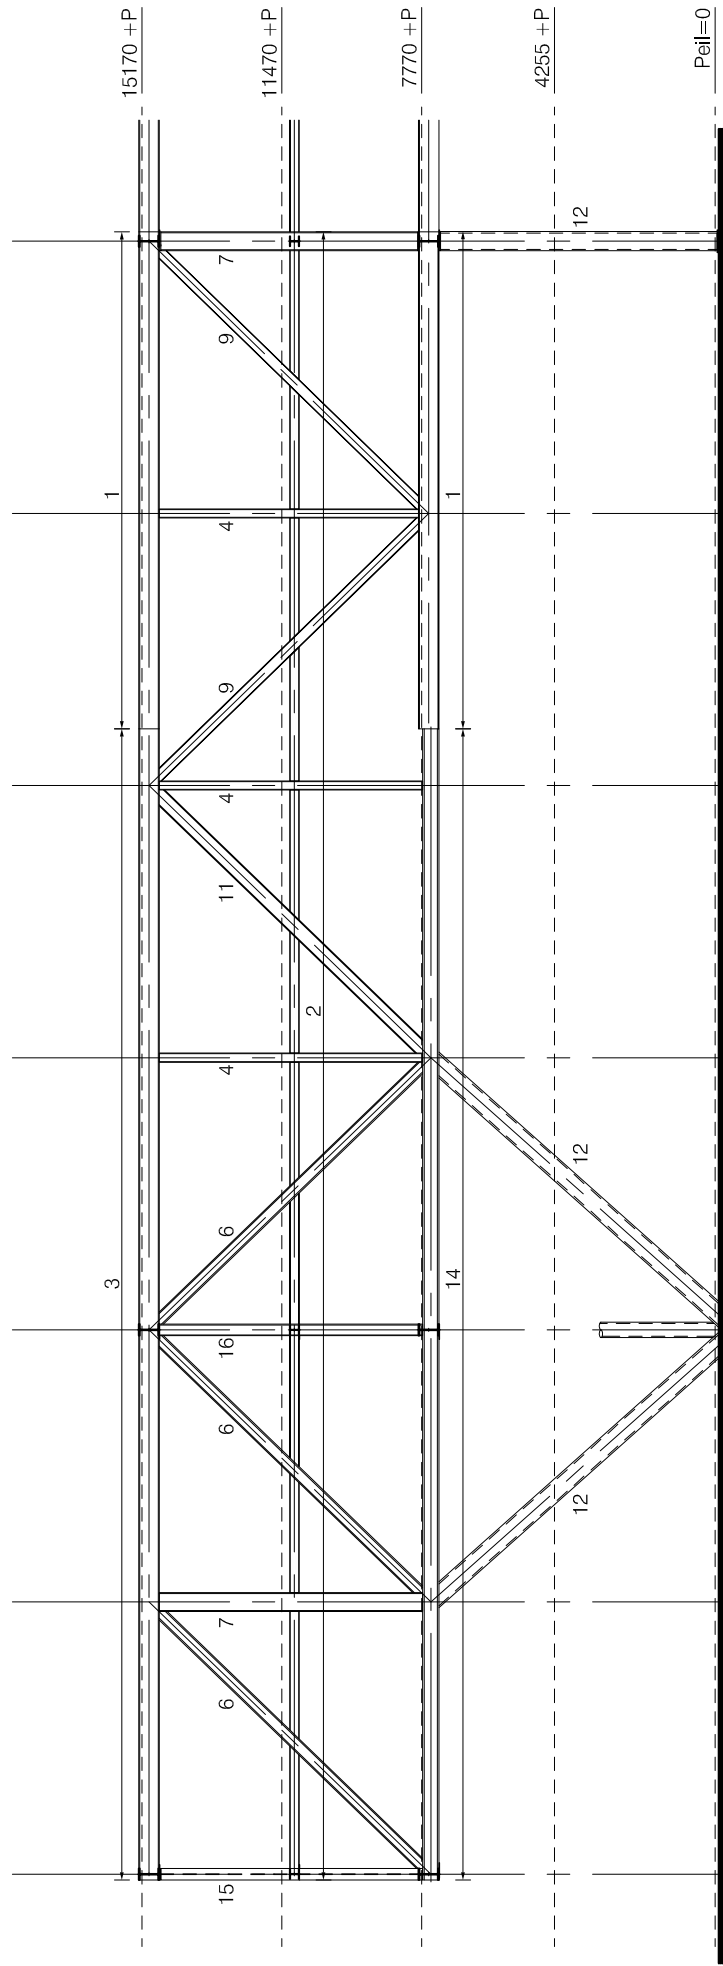
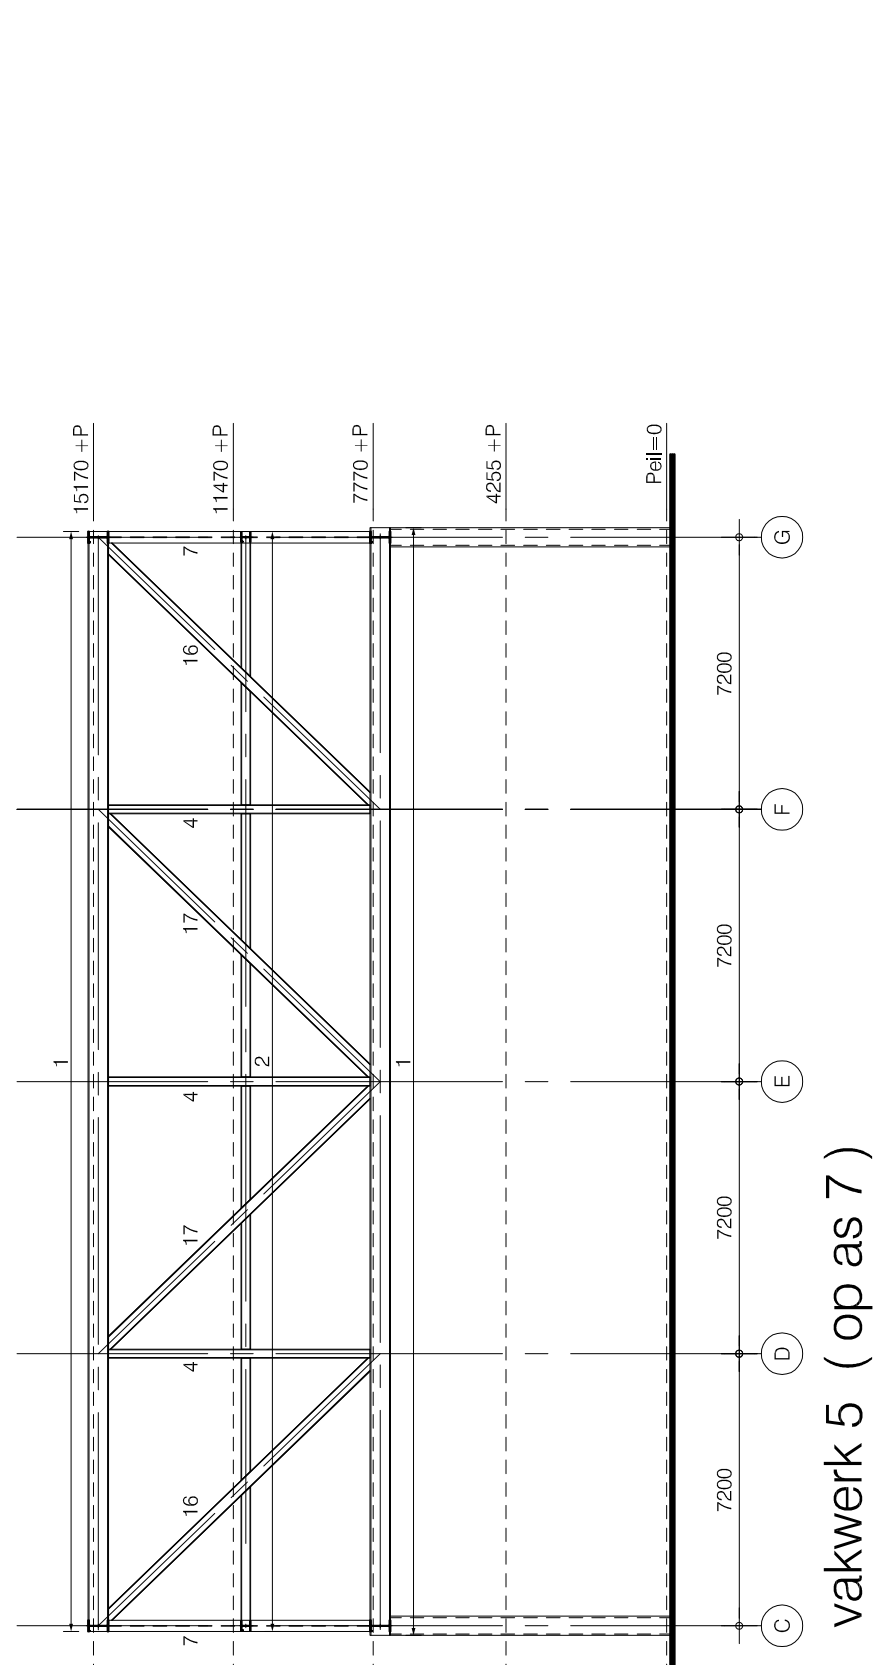
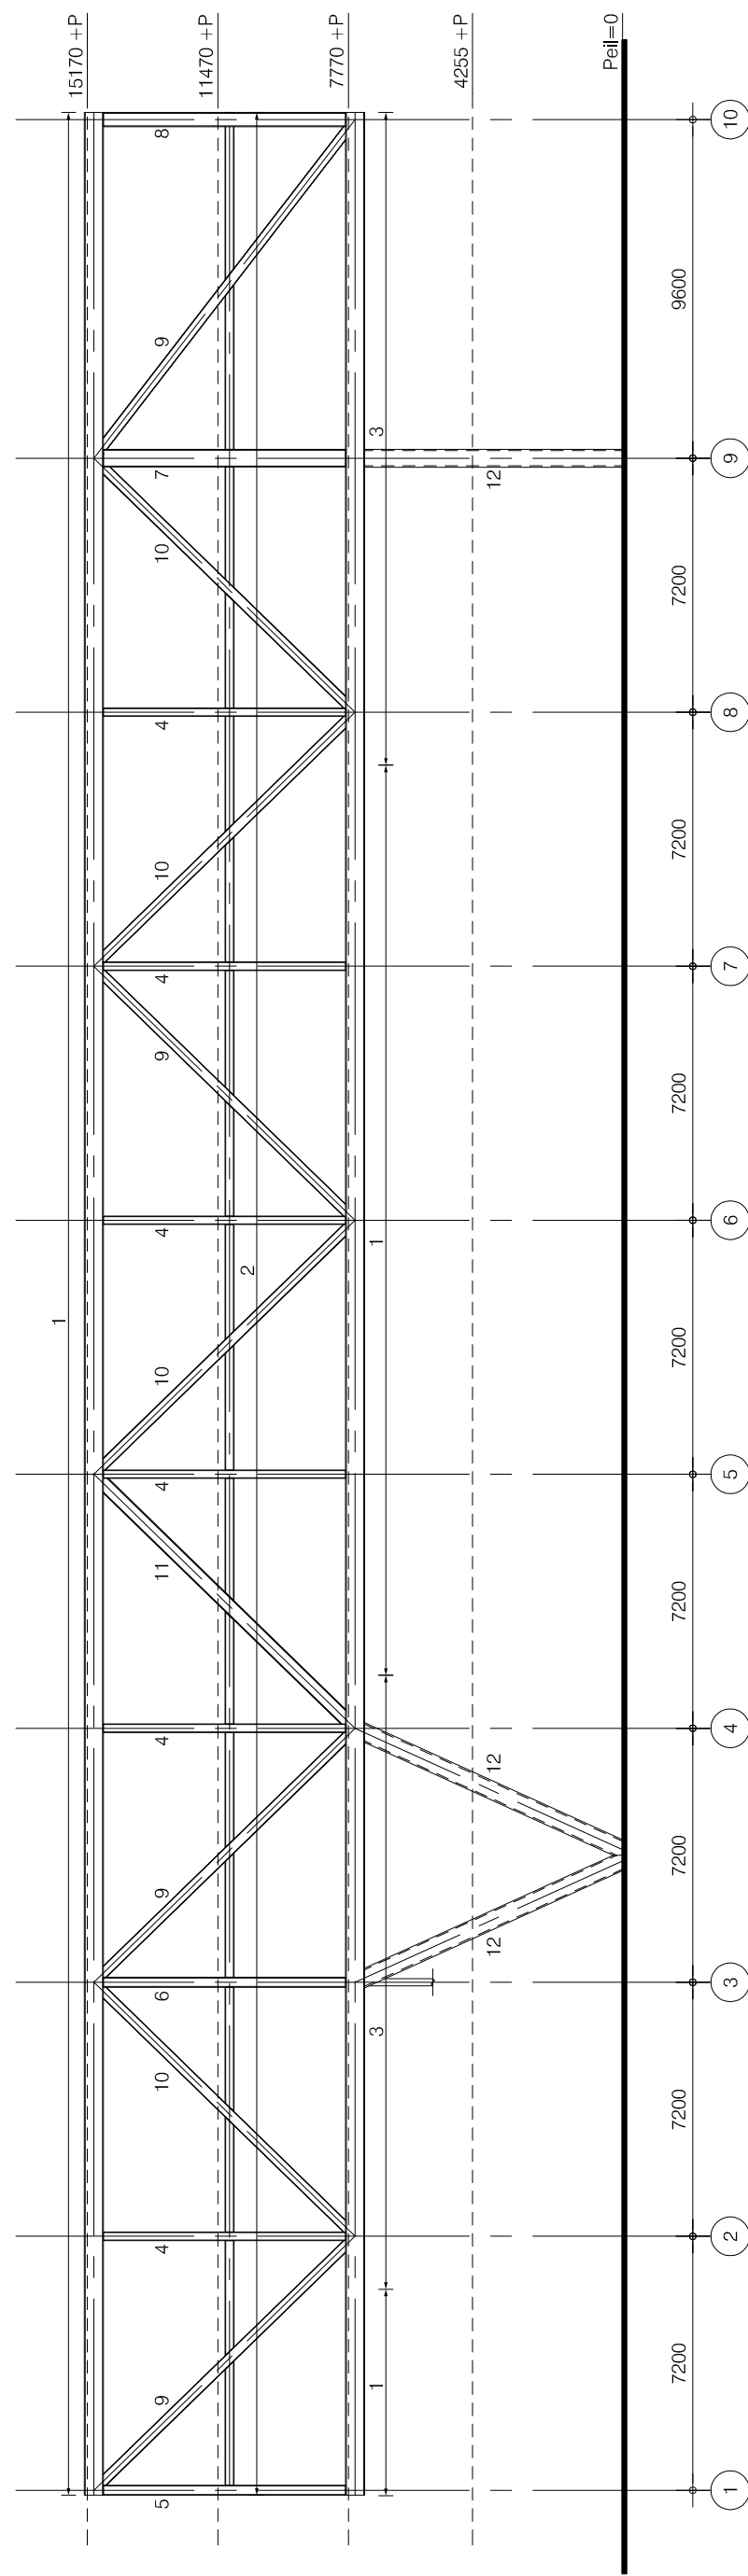


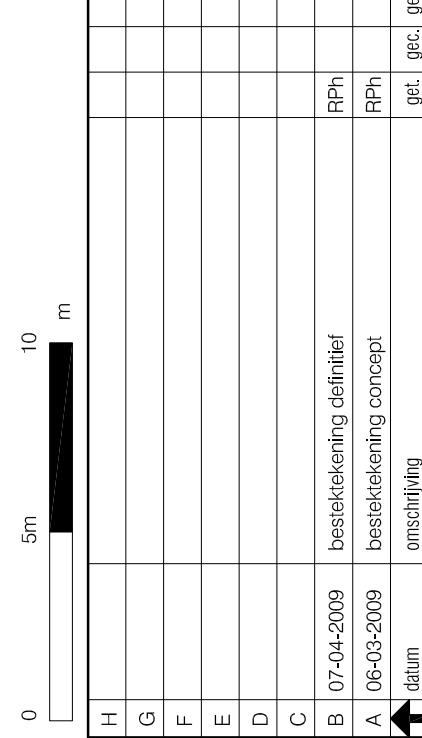

Indien niet anders is aangegeven t.b.v. staalconstructie:	
- staalbol: - profiellaat	S355
- koker- en buisprofiel	S355
- samengesteld staalprofiel	S355
- voor overige materialen van de staalconstructie zie de bouwregelende verklaring.	
- de samenreksvermogens: alle ontwerp- en detailberekeningen van versterkingen en verankeringen op basis van de aangepaalde hoofdberekeningen en eventuele principe details.	
- lasen conform berekeningen samenreksvermogen: min. 130 kN, 4 mm, alle gaten boren.	
- kwaliteit van de bouten en ankers: 8.8 van de moeren 8, 8.8 van de ankers	90 min.
- brandveiligheid: hoofdtraagconstructie:	90 min.
- voor deze en overige bepalingen worden staalconstructies zie beslek.	

-voor plaats vakwerken zie tekeningen
9165/BO 02 - BO 02LP - BO 03 - BO 04.

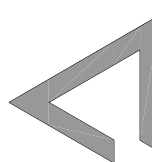

werk	Hoogteemraadschap	Heerengowaaier			
ontwerp	aanzicht vakwerken				
aanbieder	RUDY UYTENHAAK ARCHITECTENBURO BV	AMSTERDAM			
schaal	1:200	datum			
grootte					
					
Aronsohn Constructies raadgevende ingenieurs bv					
<table><tr><td>Rotterdam</td><td>Eindhoven</td><td>Amsterdam</td></tr></table>			Rotterdam	Eindhoven	Amsterdam
Rotterdam	Eindhoven	Amsterdam			
telefoon:	010 - 2508080 040 - 2069840 040 - 3987310	toelatingsnummer format A1			
fax:	010 - 4127548 040 - 2443221 040 - 6002854	editie B			
www.aronsohn.nl rotterdam@aronsohn.nl					
9165/B0 10					