

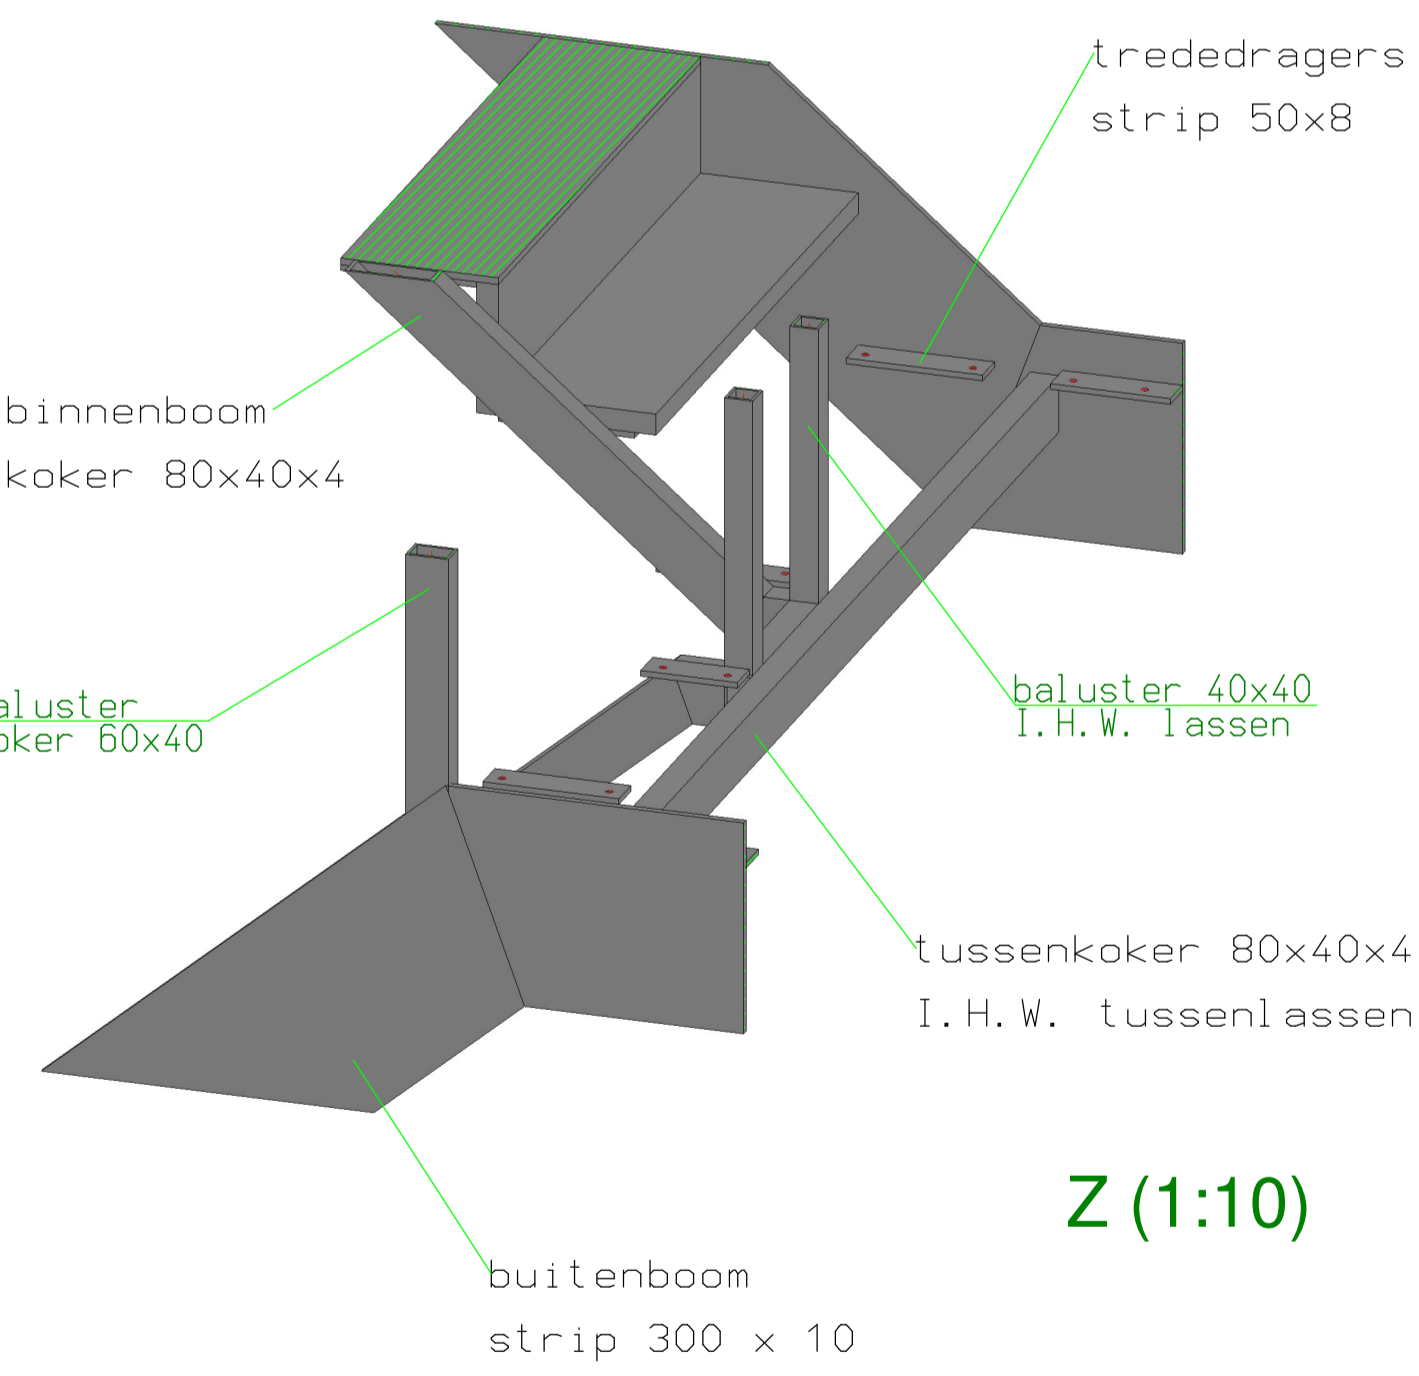


Boven-Aanzicht 1e V.D.

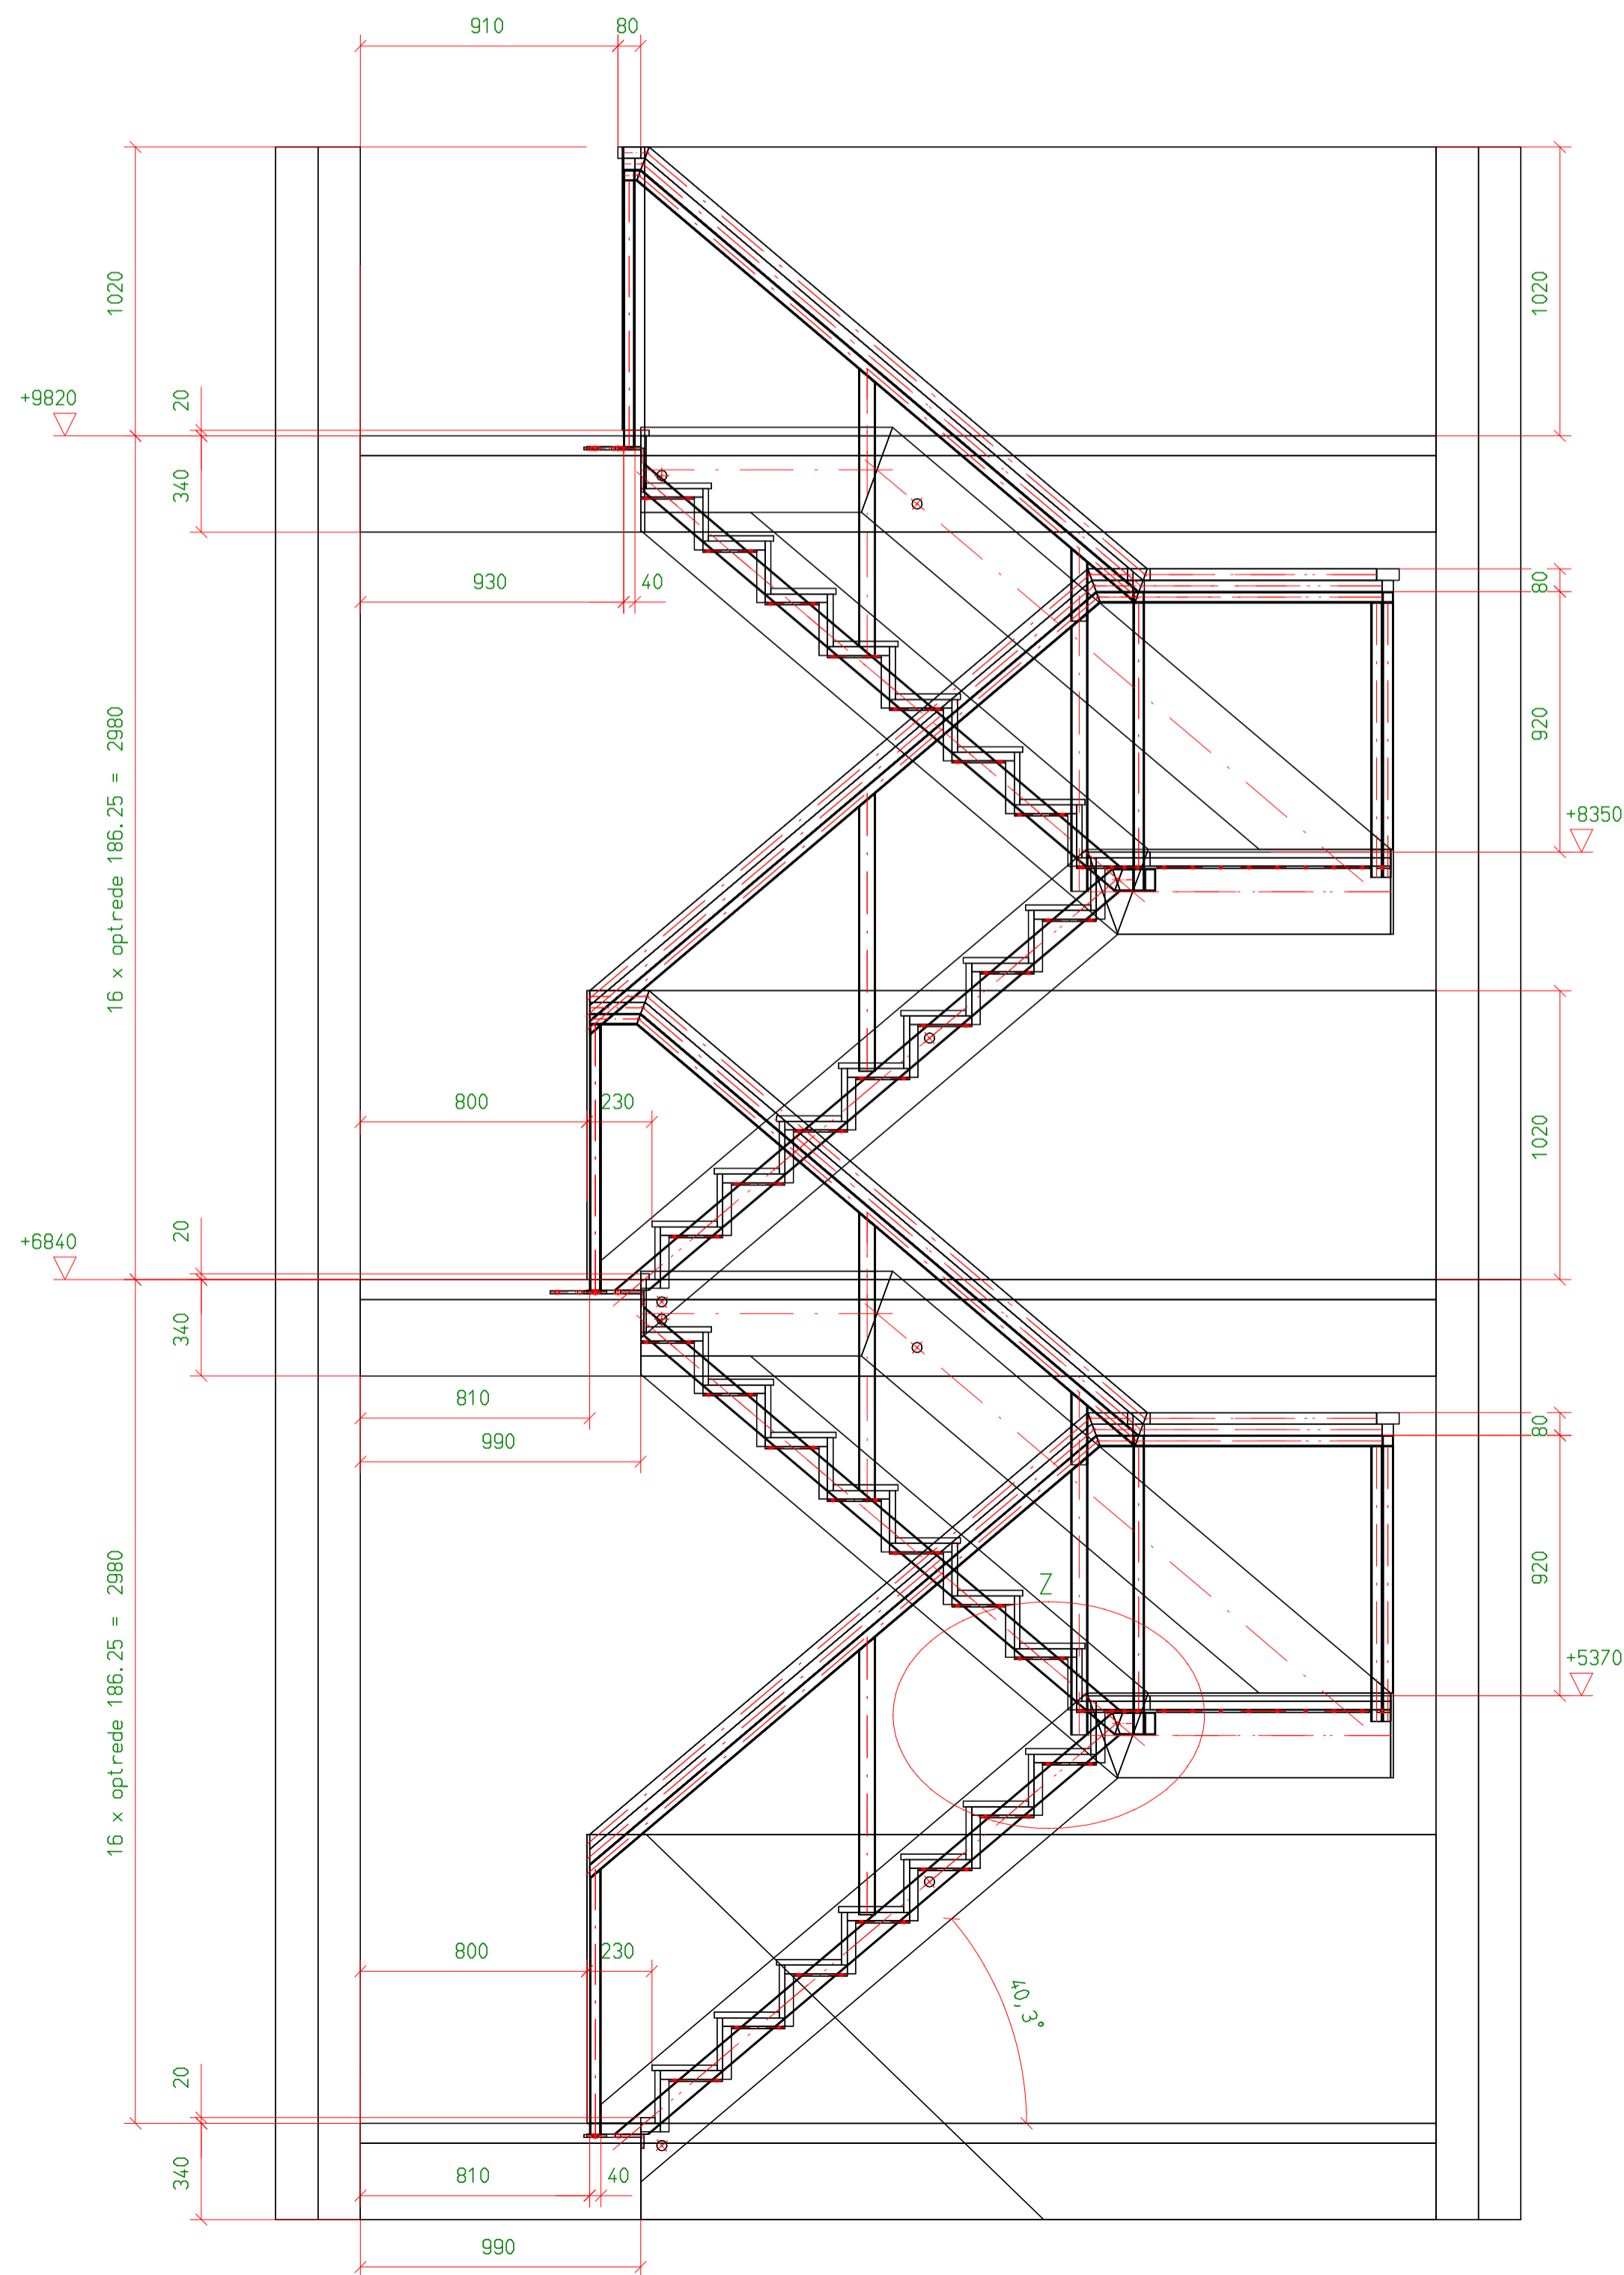

Z (1:10)

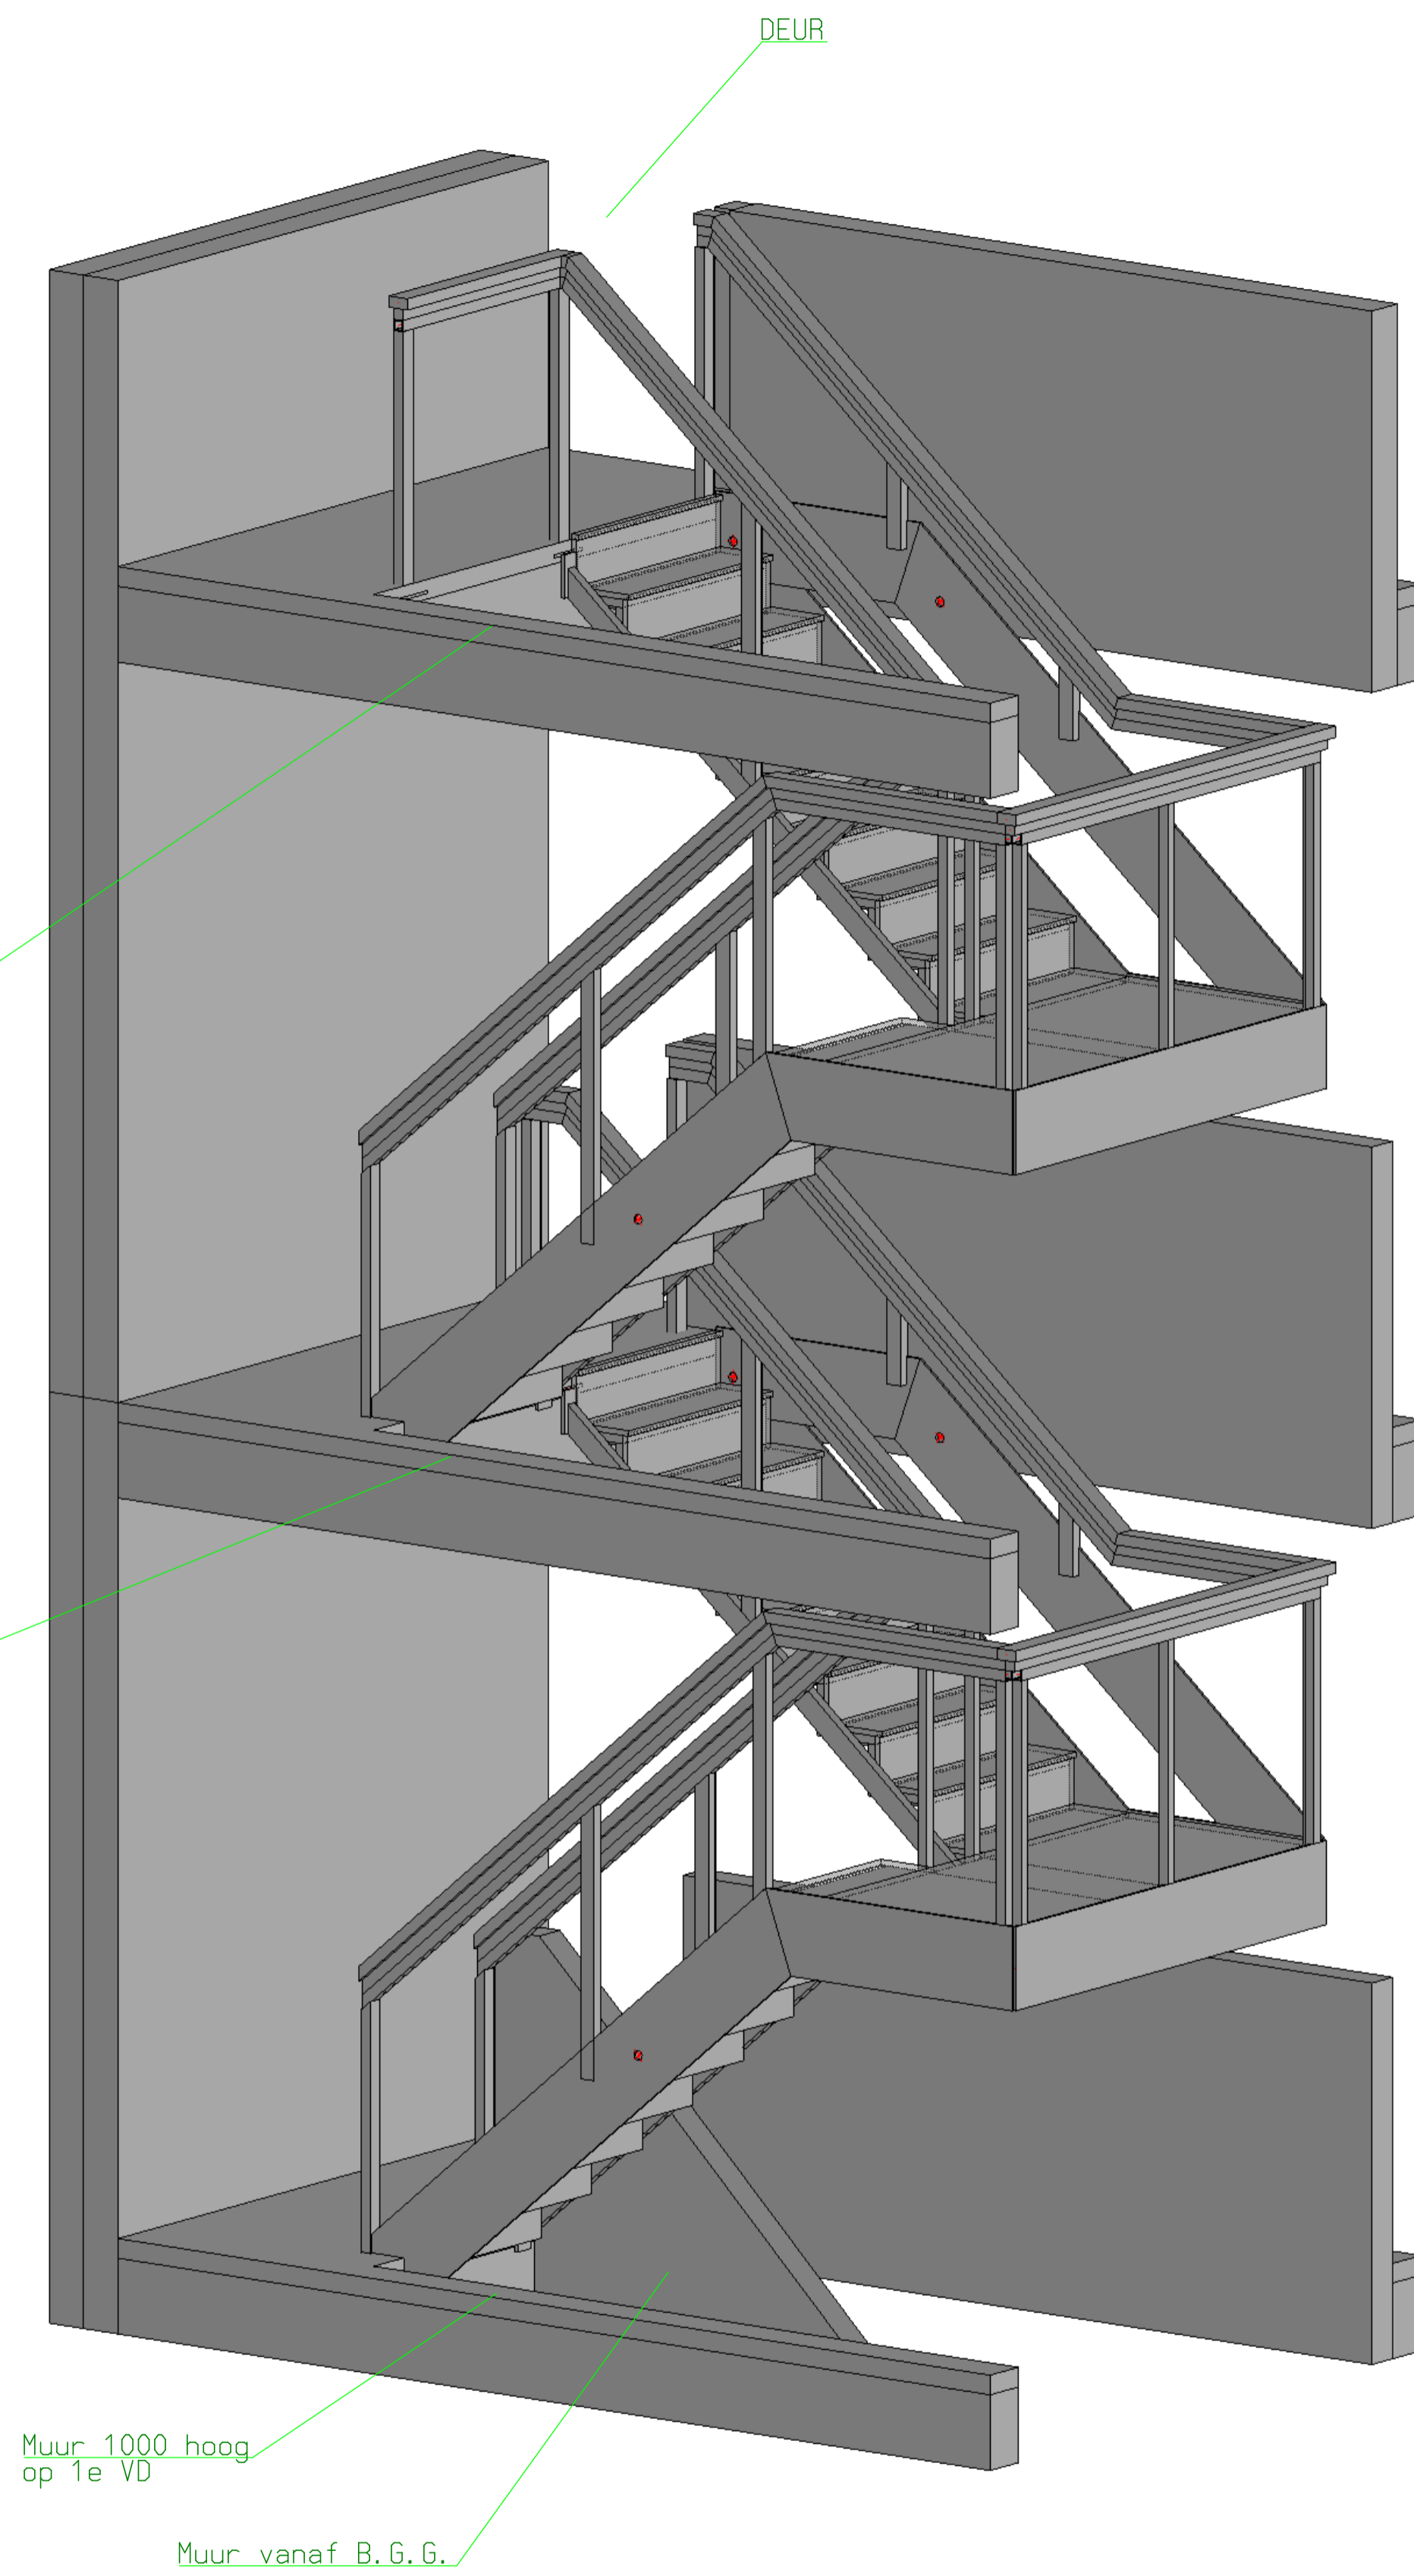

Definitief

Conservering STAAL GESTRAALD EN VZW 1 LAAG UNIV. LASPRIMER BEVESTIGINGD MIDDELEN KWALITEIT 8.8 ELV, ANKERS 4.6 EL		Arch./Opdr. FAM. JONGERIUS	Uw ref. TRAP ELANDSSTRAAT
Mat.: S25JR		Bouwadres: ELANDSSTRAAT 133, A'DAM	Ref./order
Buiten 8.8, lassen a=0.46t en z4		Benaming: STEEKTRAPPENHUIS CONSTRUCTIE	Schaal 1:1
Kwadijkerkoogweg 14-B NL-1442 LA Purnerend NL Postbus 412 NL-1440 JK Purnerend NL Telefoon 31 (0)299 - 60 74 72 Telefax 31 (0)299 - 47 45 94 mail:box@staalbouw-purnerend.nl		Geleend 11.08.2011 LN rev. 1	Tek. nr. 1 11025001
		Gecontroleerd 24.05.2012 datum	Order vk110160