




dakvlak 3210+

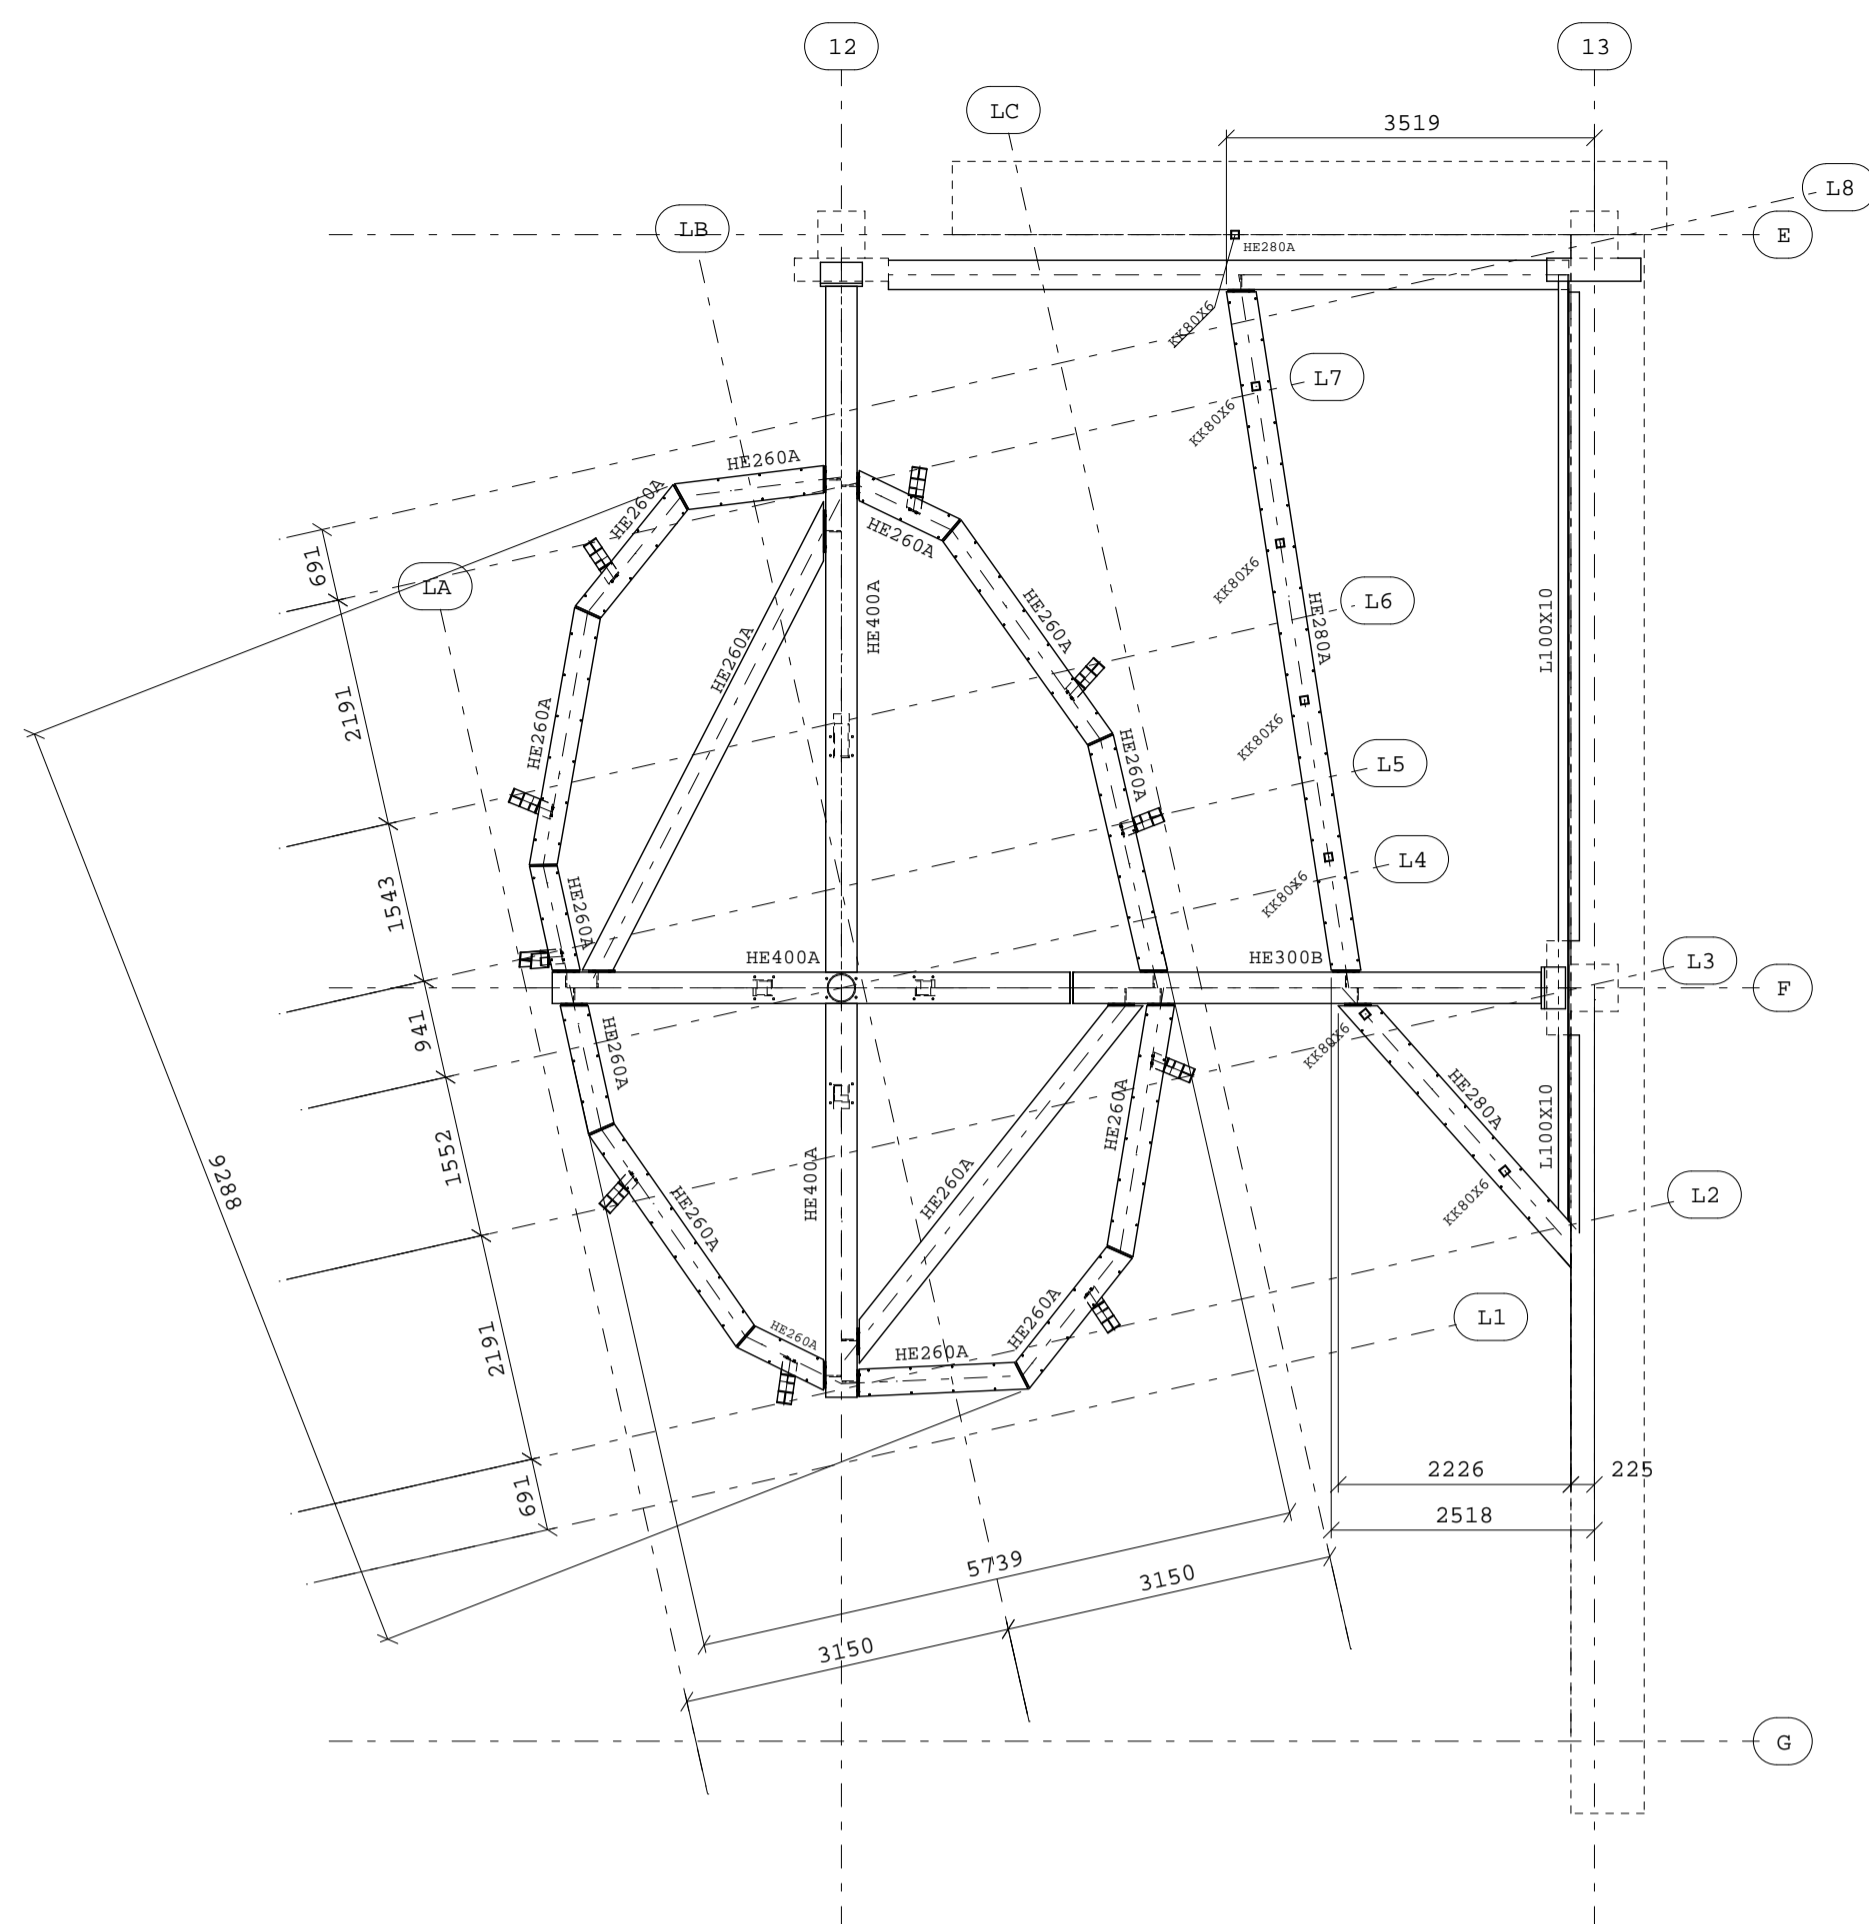


bk.staal 140-

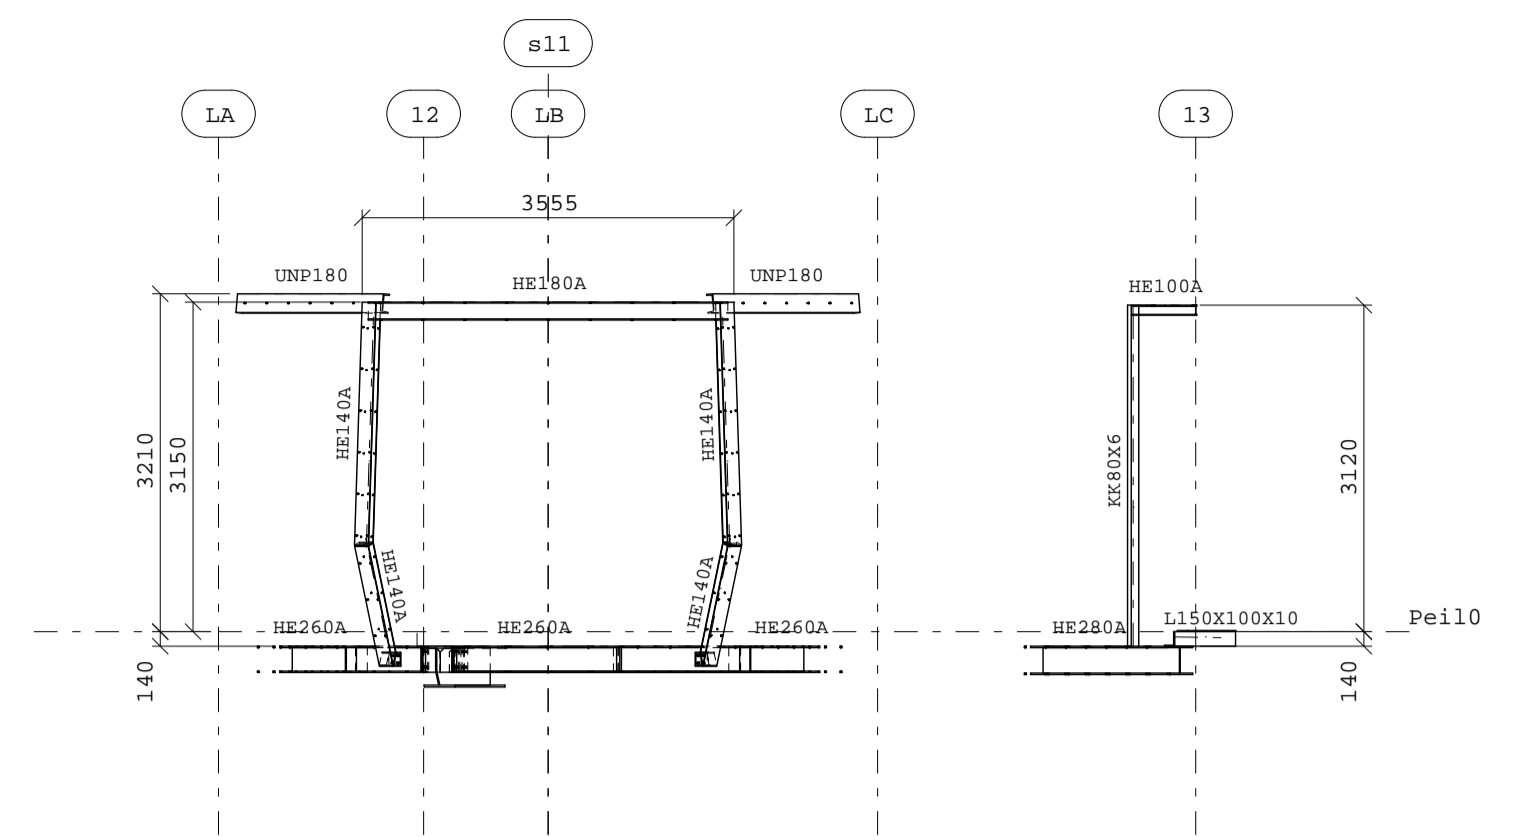


aanzicht as L2

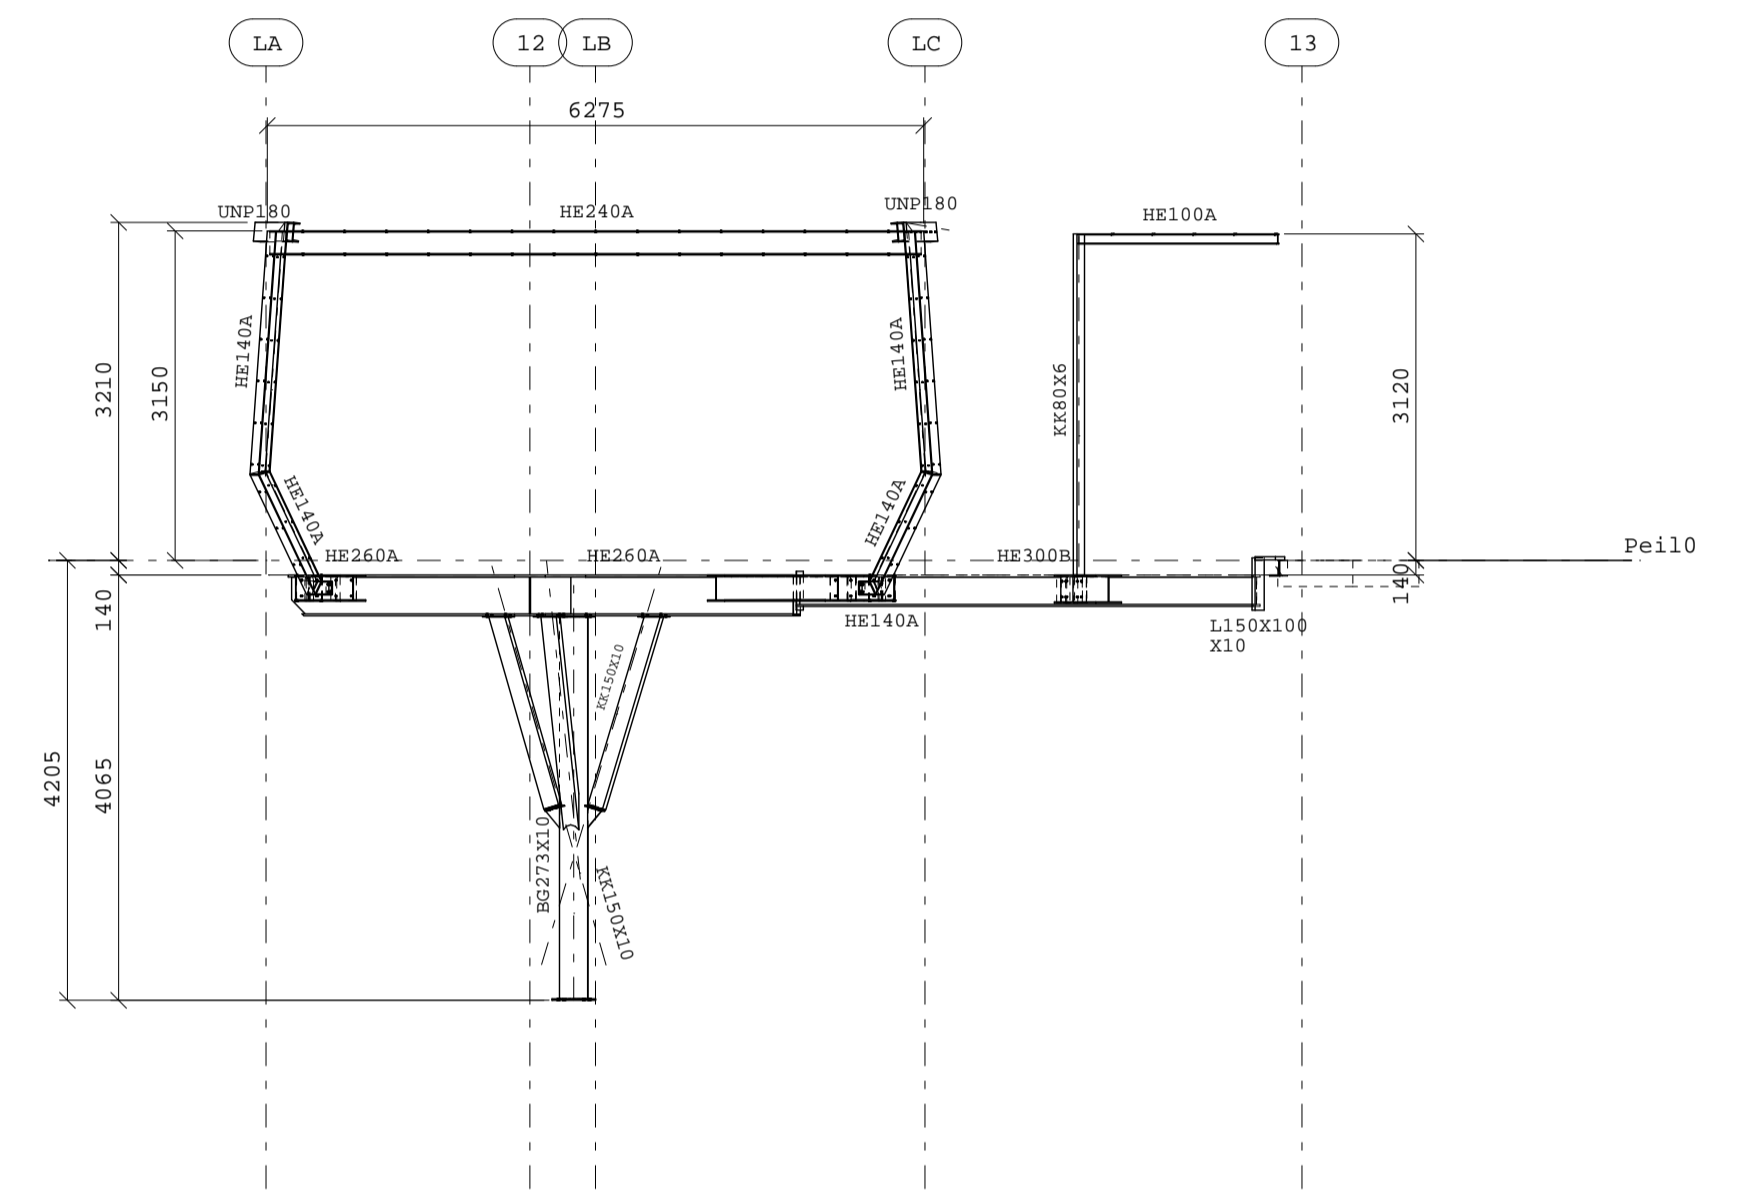


aanzicht as L3

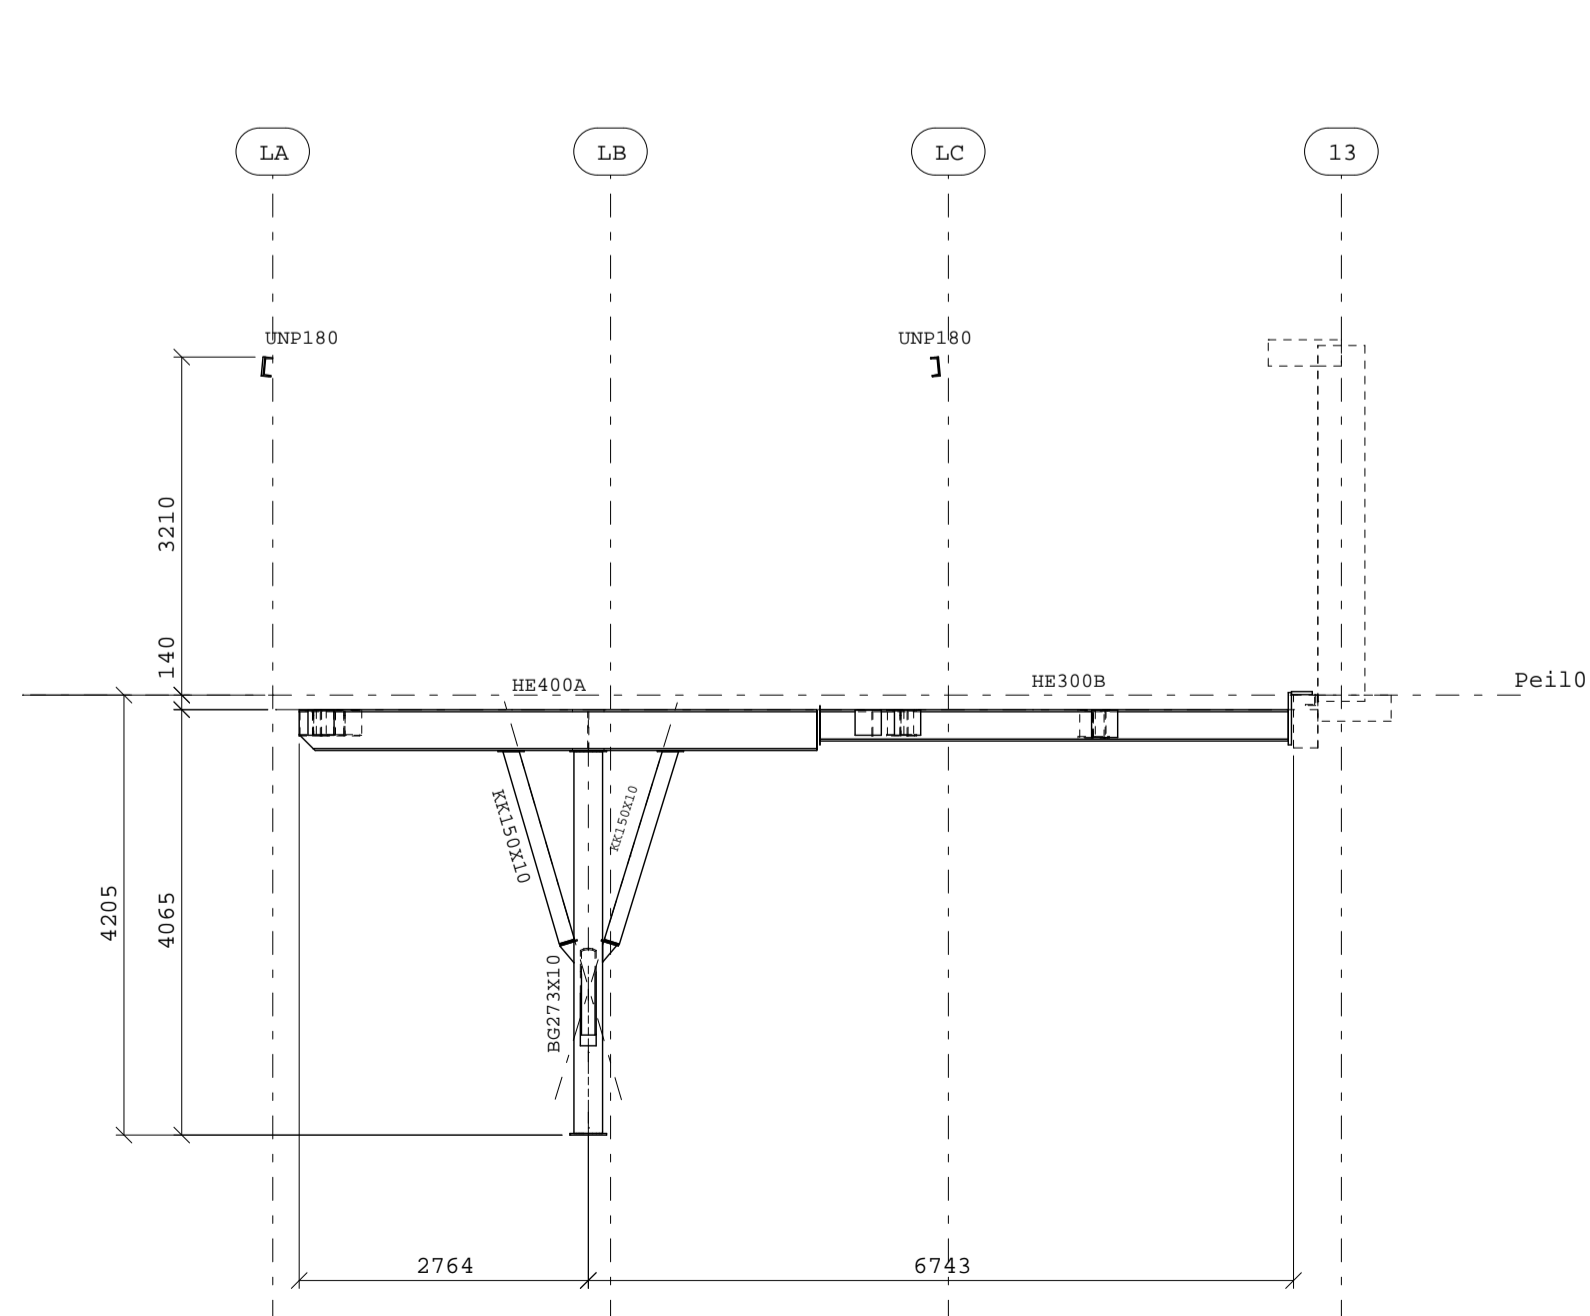

aanzicht as f

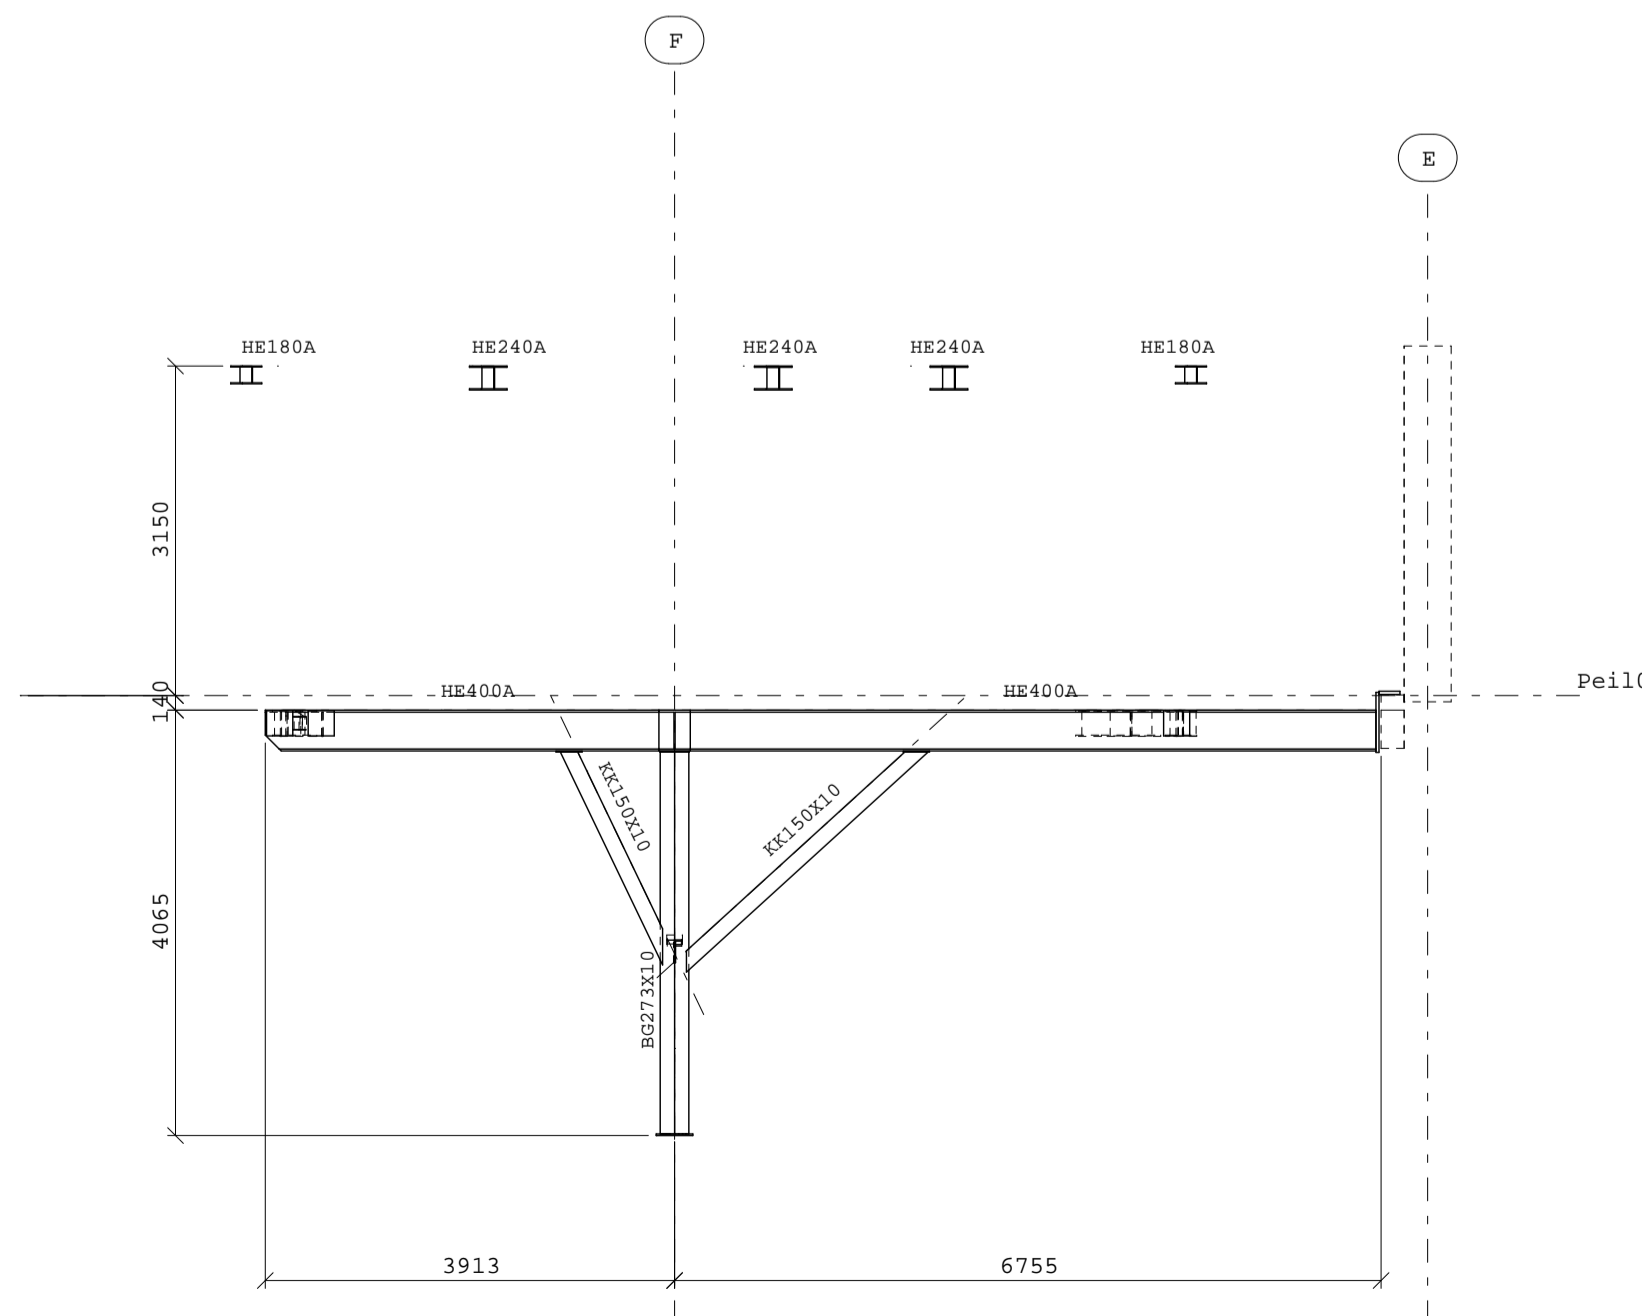

aanzicht as 12

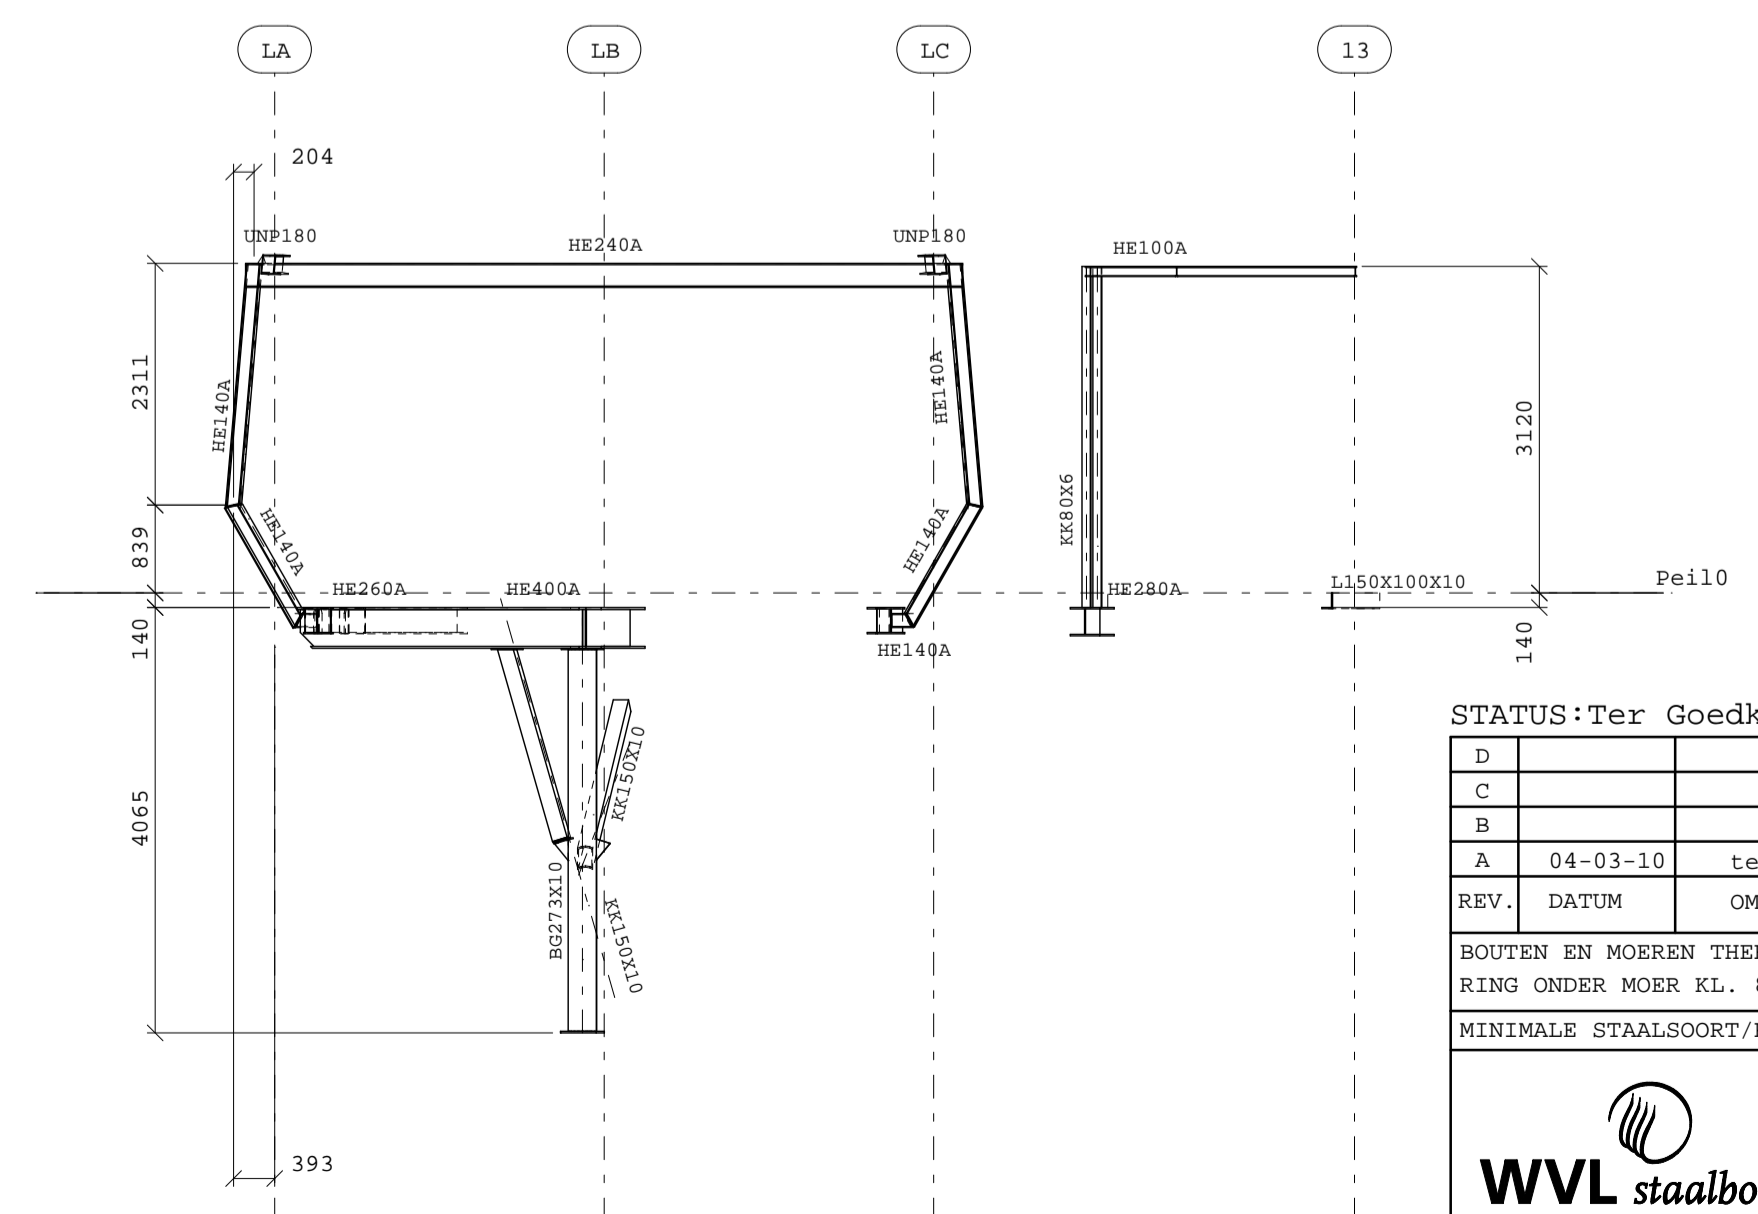

aanzicht as L4

STATUS: Ter Goedkeuring			
D			
C			
B			
A	04-03-10	tekening geheel gewijzigd	res
REV.	DATE	OMSCHRIJVING WIJZIGING	PARAAF
BOUTEN EN MOEREN THERMISCH VERZ. ISO PASSEND KL. 8.8 CQ 8			
RING ONDER MOER KL. 8			
MINIMALE STAALSOORT/KWALITEIT S235/JRG2; KOKERS S275/JOH			
		Aanzichten	
Postbus 101 1740 AC SCHAGEN INFO@WVL.NL WWW.WVL.NL		Tel.: 0224-273100 Fax: 0224-219104 PROJECT Alzheimercentrum VUmc KLANT Wever LOCATIE Amsterdam BV	
AANPAK	26-Feb-10	TEKENAAR	r.schrijver
WIJZIGING	A	WIJZ.DATUM	04-03-10
		WVL ORDER NR.	19630000
		TEKENING NR.	002
			A0