


- Betontegels 600 x 600 x 60 mm
- Rubberen tegeldrager Zontjes
- kleur n.t.b. door architect
- dakbedekking
- isolatie Rc=3.0
- druklaag
- kanaalplaat

K8

- Zinken afdekplaat + klang
- dakbedekking
- WBP multiplex, 22mm
- Isolatie drukvast, 50 mm
- Prefab beton constructie

Uitvoering, materialisering en bevestiging goot n.t.b. in overleg met BRS

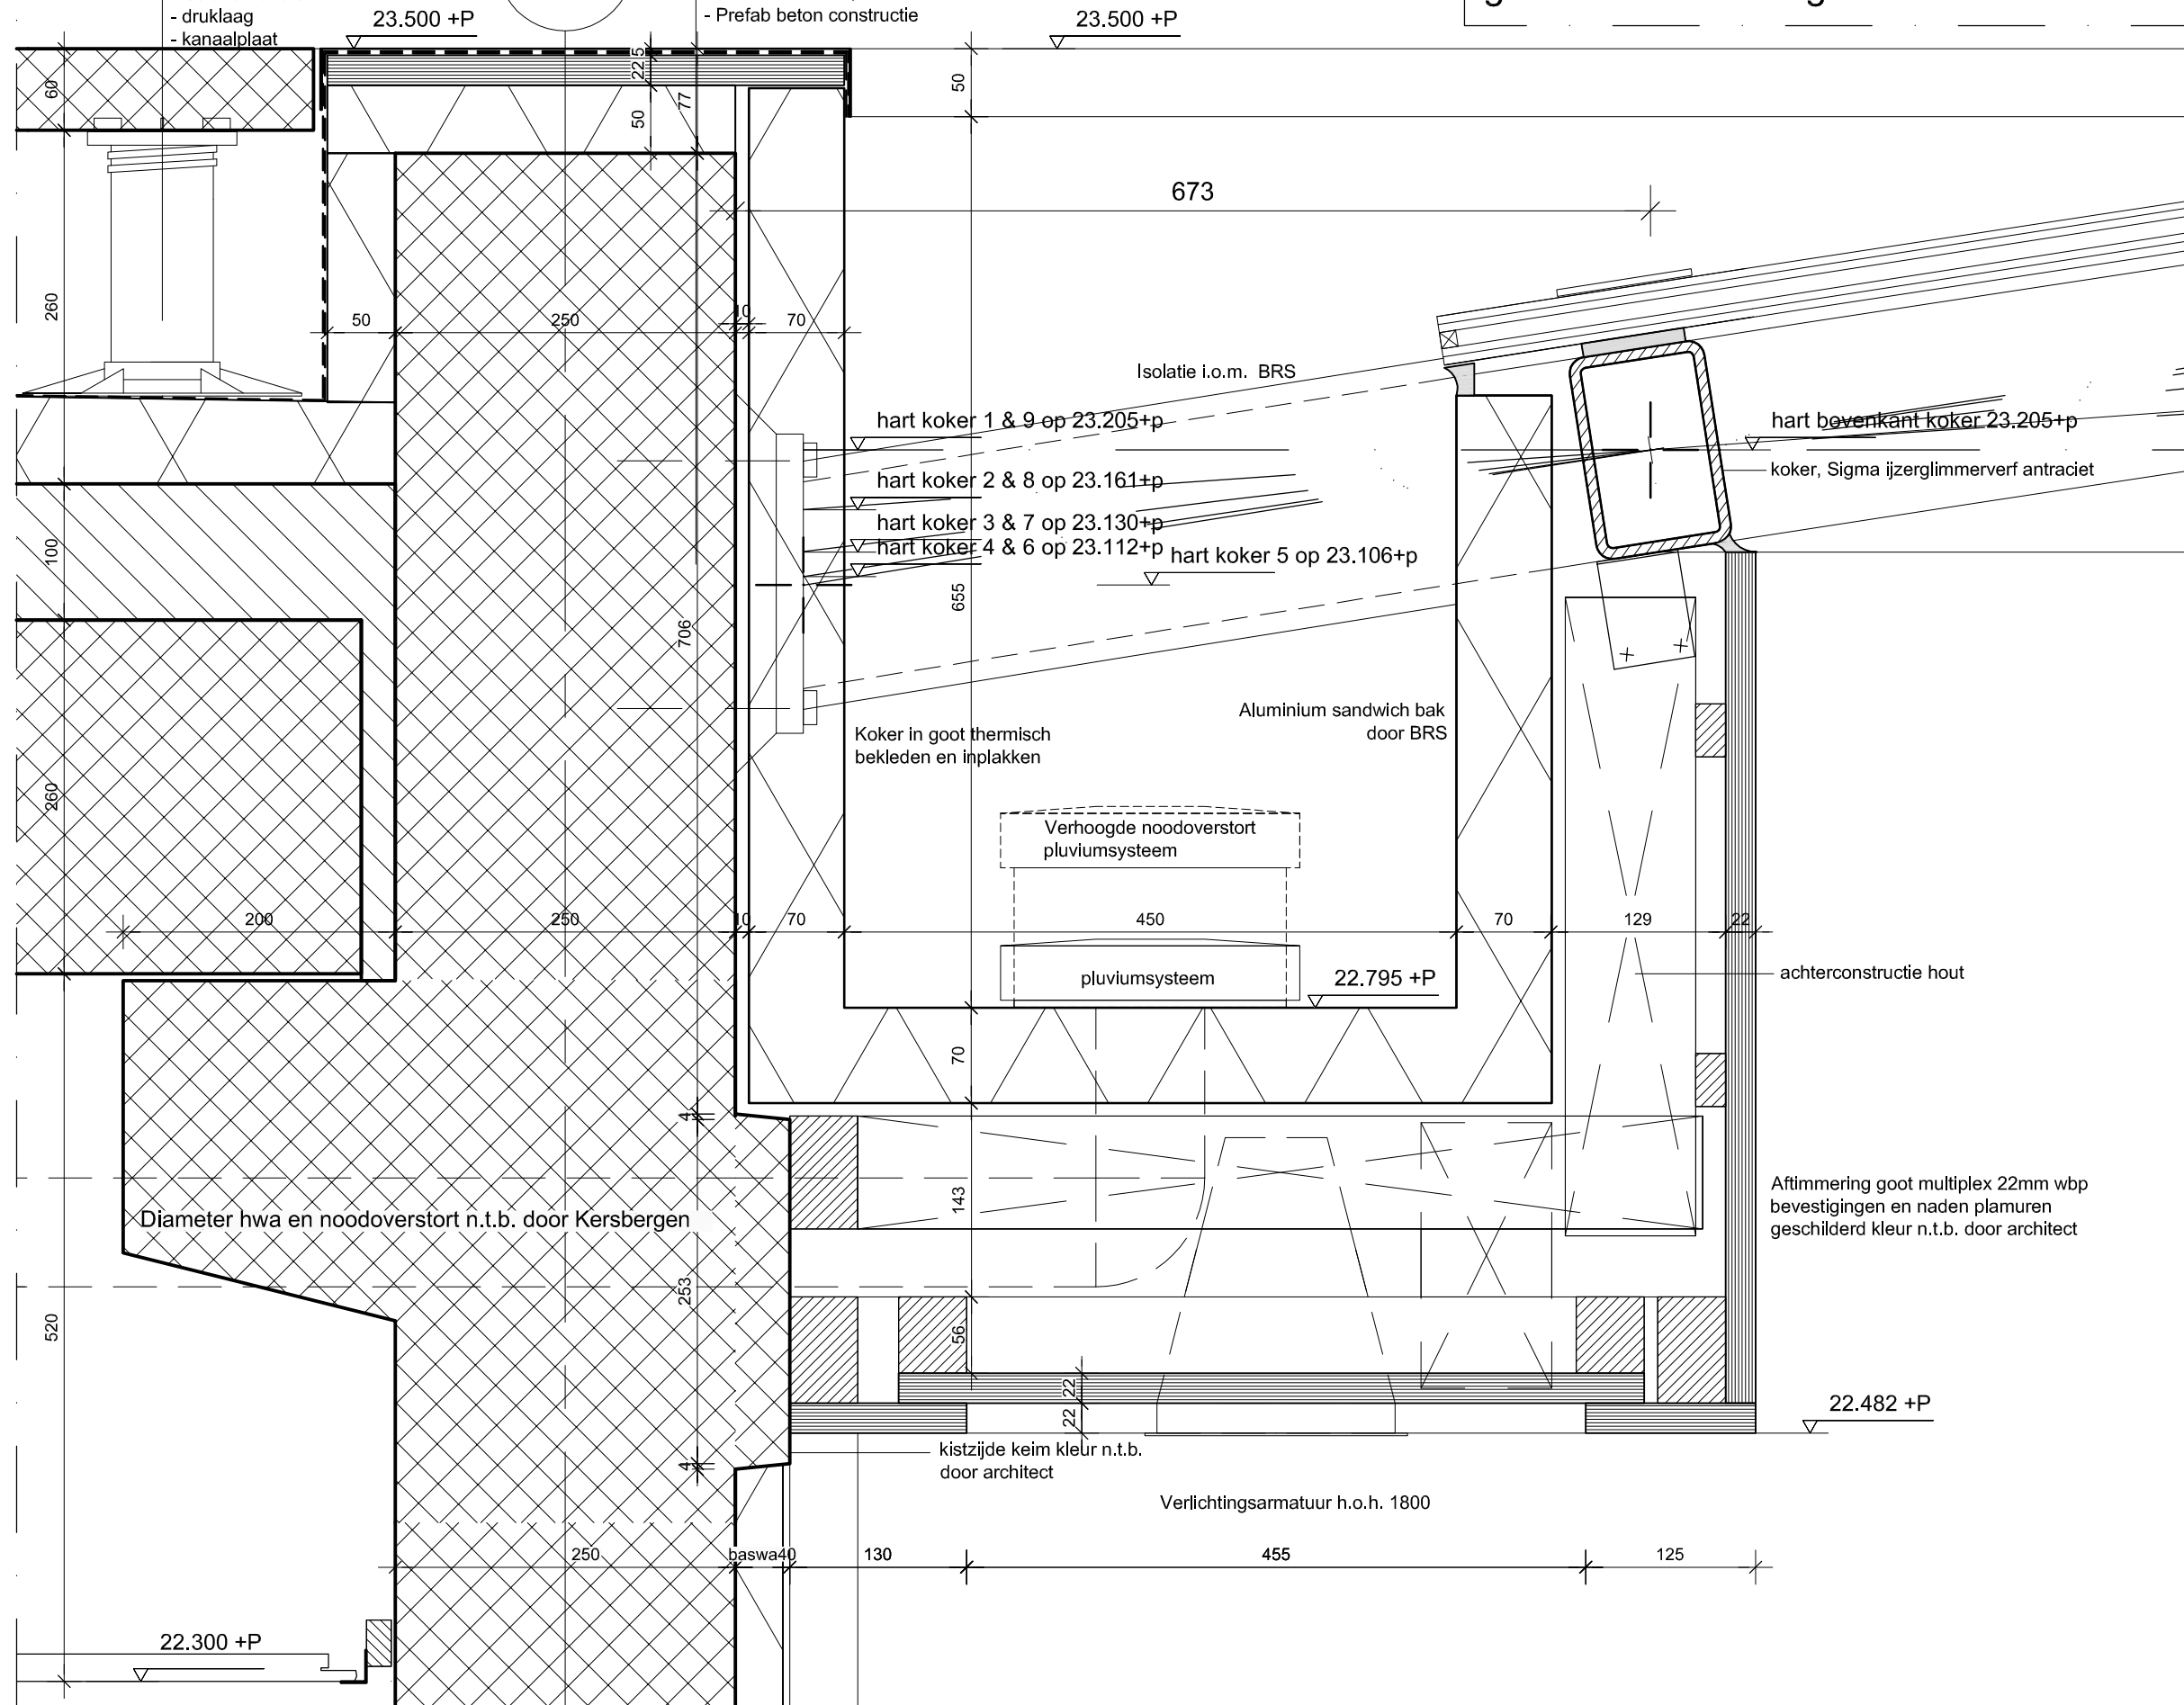

Project

Wijnhavenkwartier
fase 1B

Opdrachtgever

Wijnhavenkwartier Ontwikkeling Fase I C.V.
Postbus 1118
2280 CC Rijswijk (ZH)
T 070 3105656 F 070 3105650

Architect

Rapp+Rapp
Botersloot 23
3011 HE Rotterdam
T 010 414 74 24 F 010 414 20 62

Constructeur

Corsmit
Sir Winston Churchillaan
2285 SJ Rijswijk (ZH)
T 070 3949305 F 070 3941396

Onderdeel

Deeltekening W-4.60
Atriumgoot as K8

Kenmerk

Werktekening
Definitief

W-460.01

Schaal	1:5
Formaat	A3
Getekend	MvV
Datum	20.04.2009
Gewijzigd	