


## Uitvoering, materialisering en bevestiging goot n.t.b. in overleg met BRS

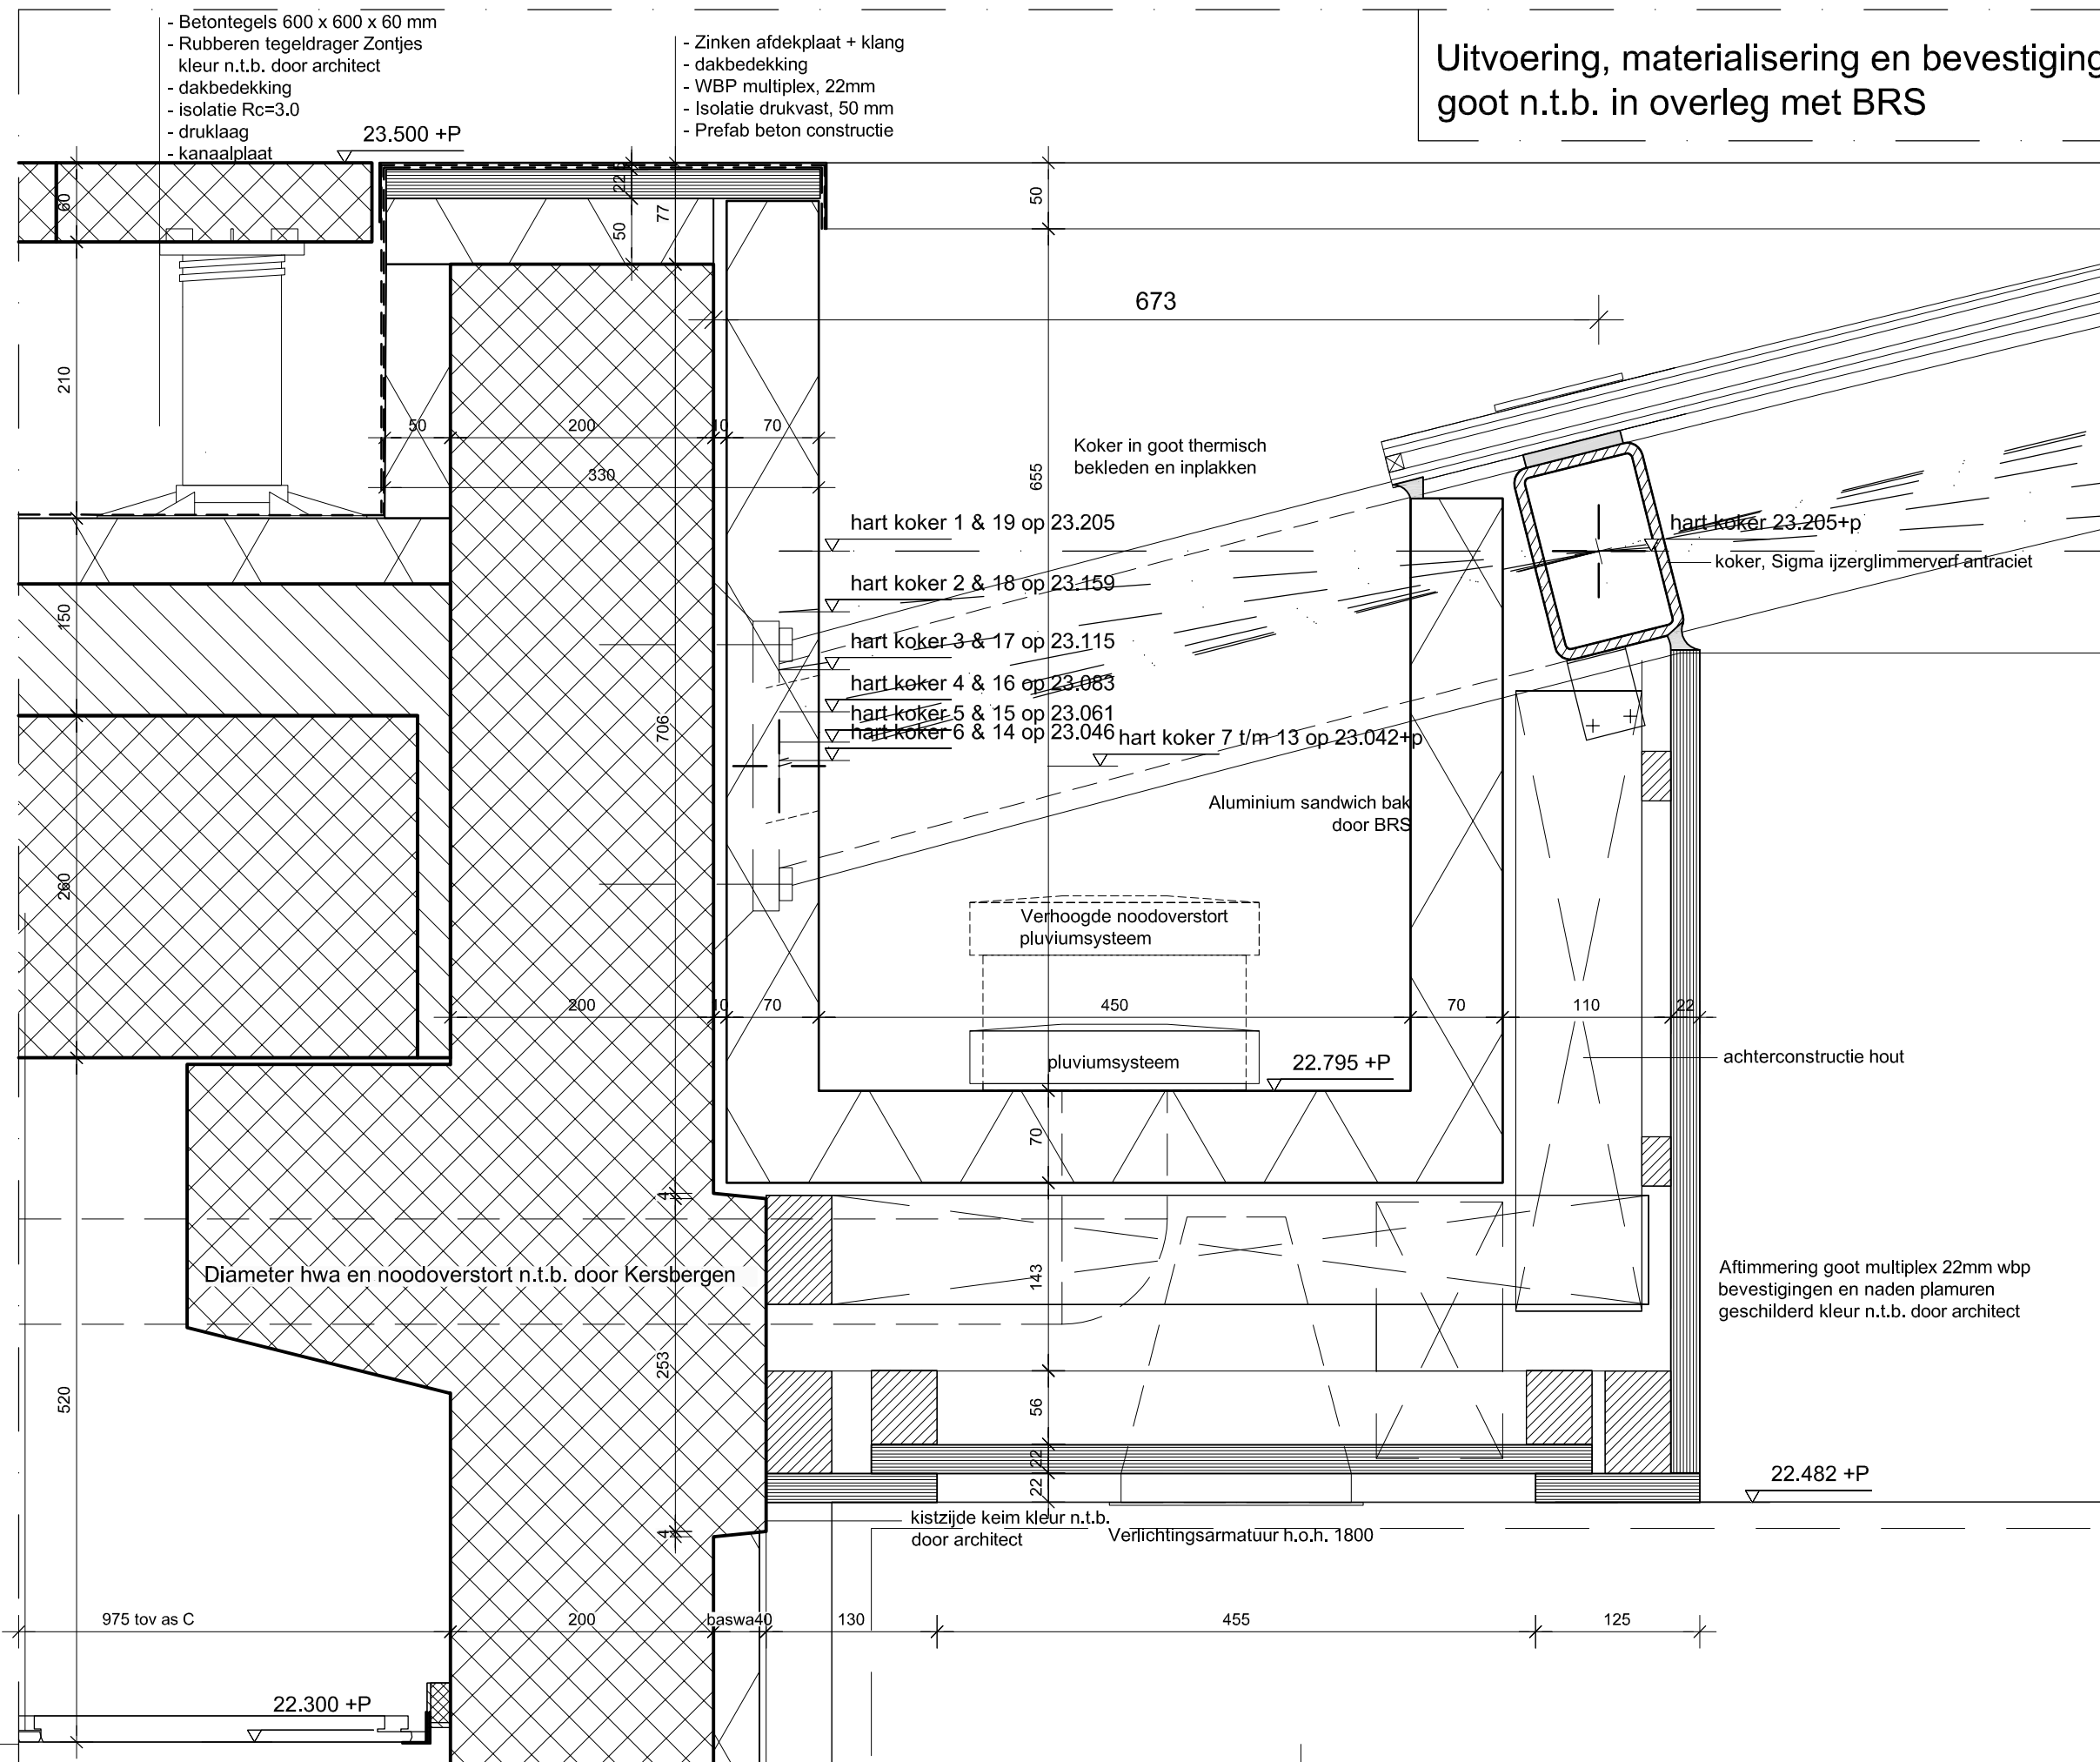

Project

Wijnhavenkwartier  
fase 1B

Opdrachtgever

Wijnhavenkwartier Ontwikkeling Fase I C.V.  
Postbus 1118  
2280 CC Rijswijk (ZH)  
T 070 3105656 F 070 3105650

Architect

Rapp+Rapp  
Botersloot 23  
3011 HE Rotterdam  
T 010 414 74 24 F 010 414 20 62

Constructeur

Corsmit  
Sir Winston Churchillaan  
2285 SJ Rijswijk (ZH)  
T 070 3949305 F 070 3941396

Onderdeel

Deeltekening W-4.60  
Atriumgoot as C

Kenmerk

Werktekening  
Definitief

# W-460.02

Schaal 1:5

Formaat A3

Getekend MvV

Datum 20.04.2009

Gewijzigd